



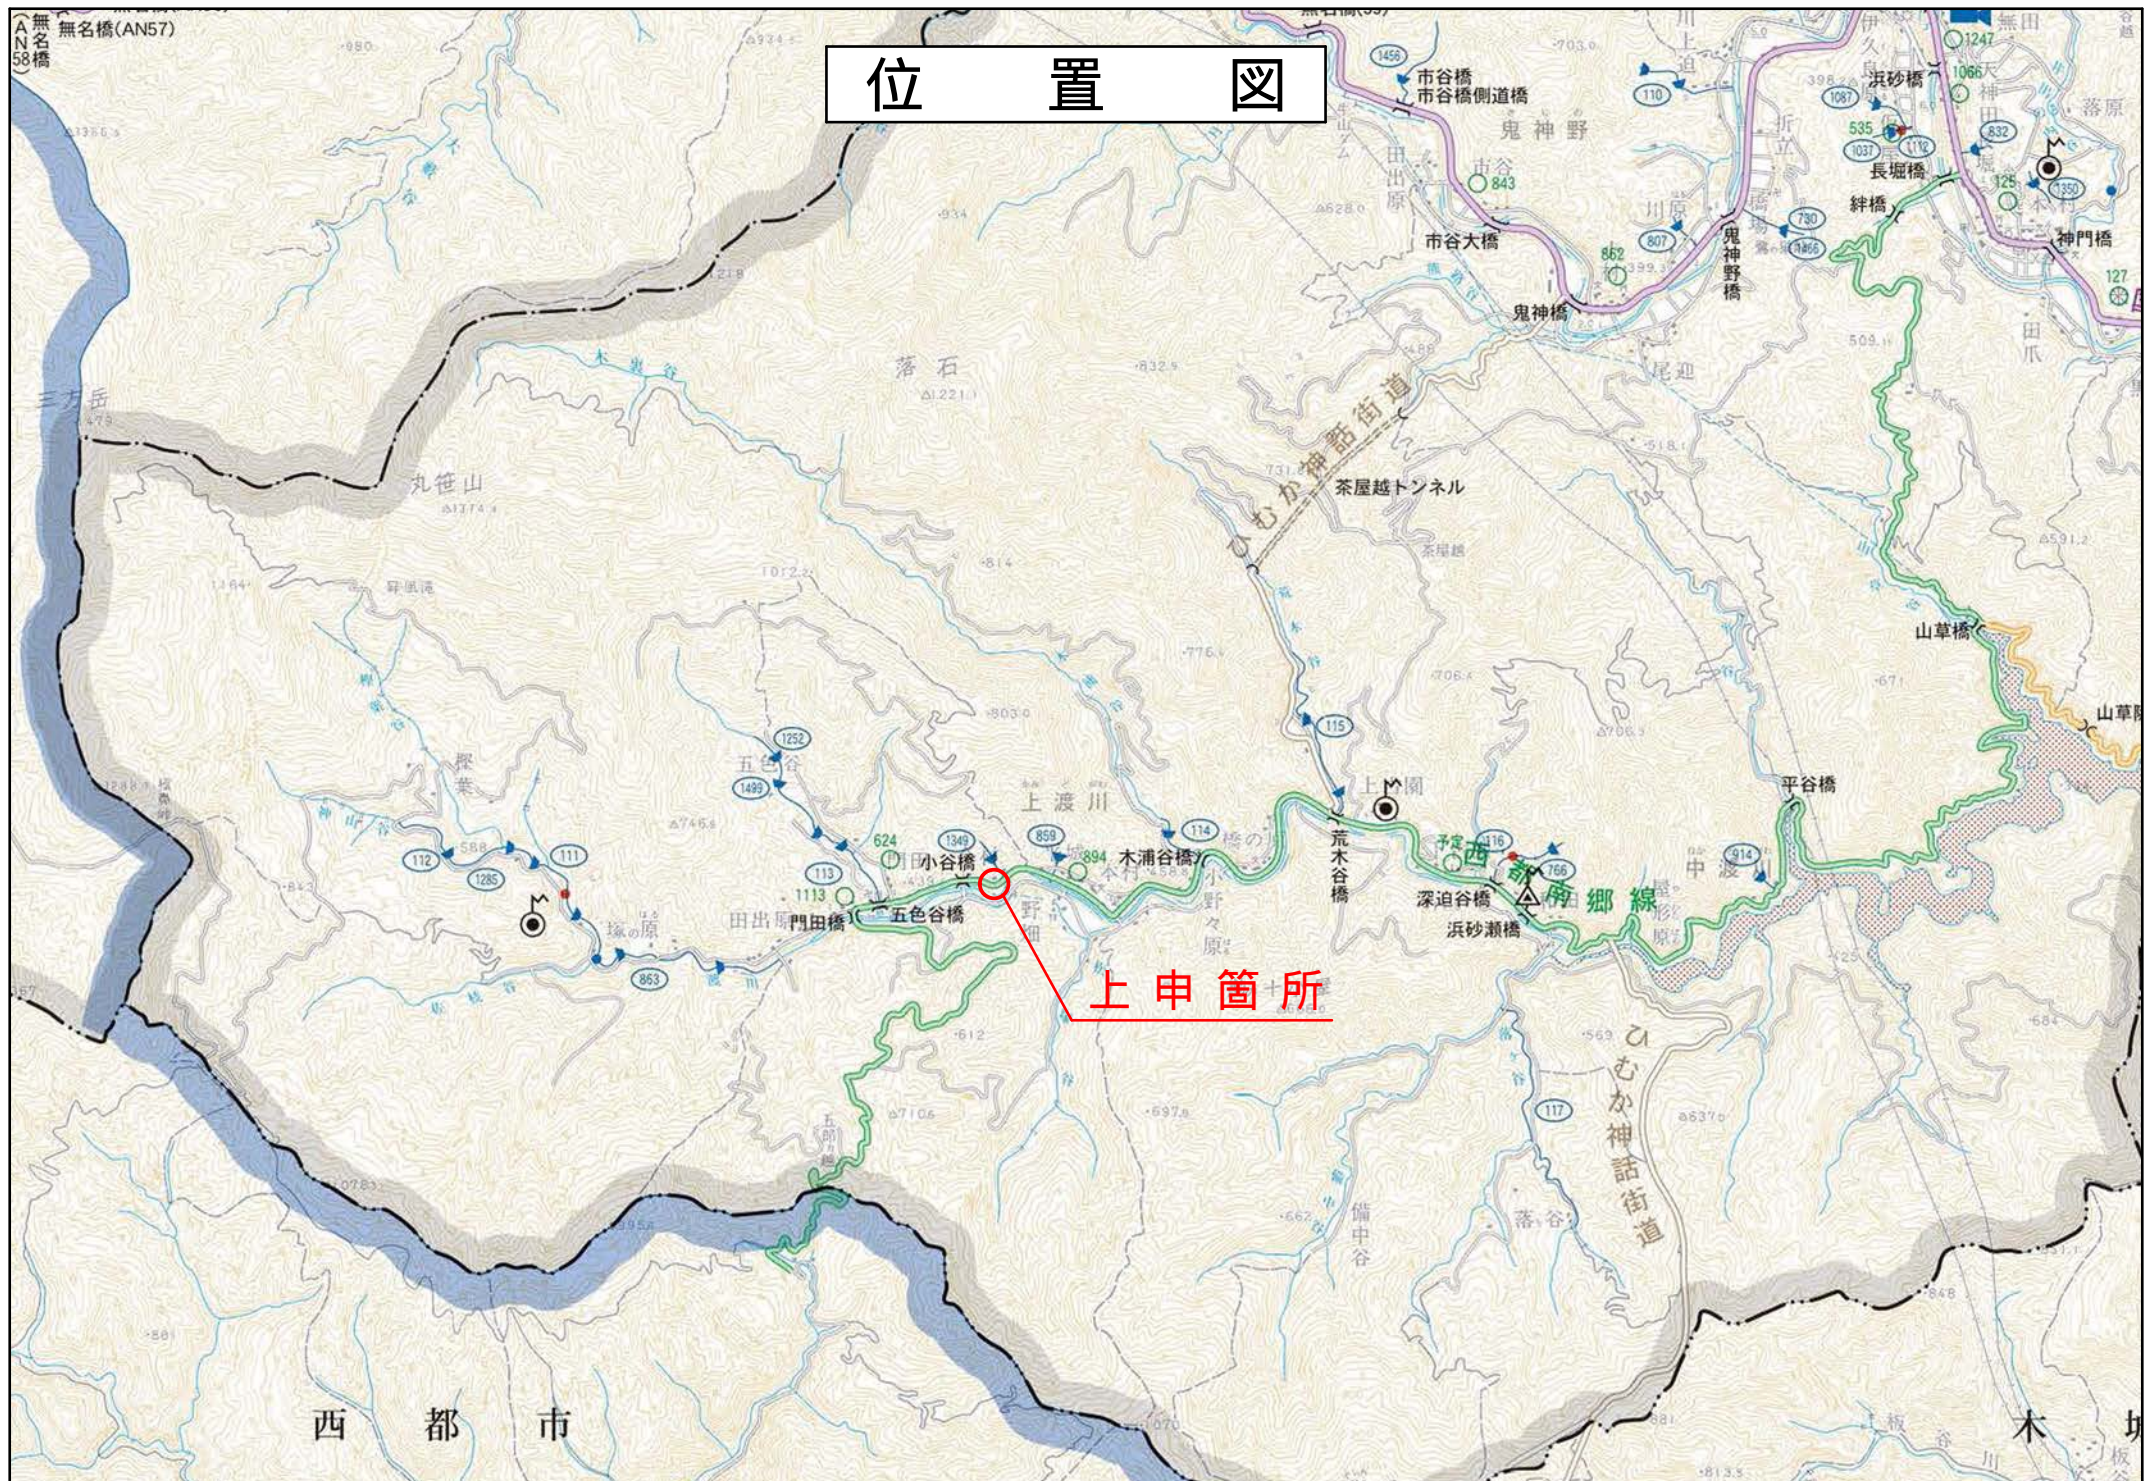

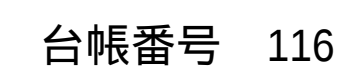

工事名	県道西都南郷線 上渡川1工区		
図面名	平 面 図		
作成年月日	令和6年11月		
縮尺	図 示	図面番号	
会社名	株式会社ロドリバーコンサルタント		
事業者名	宮 崎 県 日 向 土 木 事 務 所		