

位置図



用地平面図(1/4)
児湯郡西米良村大字村所・横野地内

旧	W = 8.9 m ~ 52.1 m	L = 1,178.8 m
新	W = 12.9 m ~ 52.1 m	L = 1,178.8 m


起点 児湯郡西米良村大字村所字小山重241番10地先

境界標略号	
N	測量旗
W	刻み
S	石杭
C	コンクリート杭
P	アスファルト杭

工事番号	平成	年度	第	号
路線名	一般国道 219号			
工事名				
工事箇所	児湯郡西米良村大字村所・横野地内			
図面名称	用地平面図(1/4)			
縮尺	記載	図番	1/4	
測量	平成 年月 日	会社	(有)黒木測量設計 コンサルタント	
担当者	実測 四位	図化 四位	照査 前田	
設計	平成 年月 日	会社		
担当者	設計	製図	照査	
宮崎県西都土木事務所				

用地平面図(2/4) S=1:500
児湯郡西米良村大字村所・横野地内

旧	W= 8.9m~52.1m	L=1,178.8m
新	W=12.9m~52.1m	L=1,178.8m

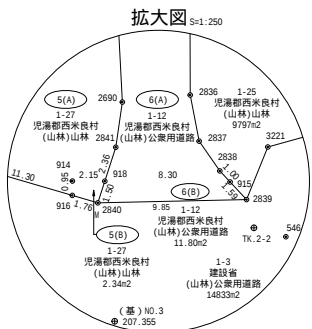

旧最小 W= 8.9m

新最小 W=12.9m


工事番号	平成	年度	第	号
路線名	一般国道 219号			
工事名				
工事箇所	児湯郡西米良村大字村所・横野地内			
図面名称	用地平面図(2/4)			
縮尺	記載	図番	2/4	
測量	平成 年月 日	会社	(有)黒木測量設計 コンサルタント	
担当者	実測 四位	図化 四位	照査 前田	
設計	平成 年月 日	会社		
担当者	設計	製図	照査	
宮崎県西都土木事務所				

筆界標略号	
N	測量旗
W	刻み
S	石杭
C	コンクリート杭
P	アミヤ分杭

用地平面図(3/4) S=1:500
児湯郡西米良村大字村所・横野地内



旧	W = 8.9m ~ 52.1m	L = 1,178.8m
新	W = 12.9m ~ 52.1m	L = 1,178.8m

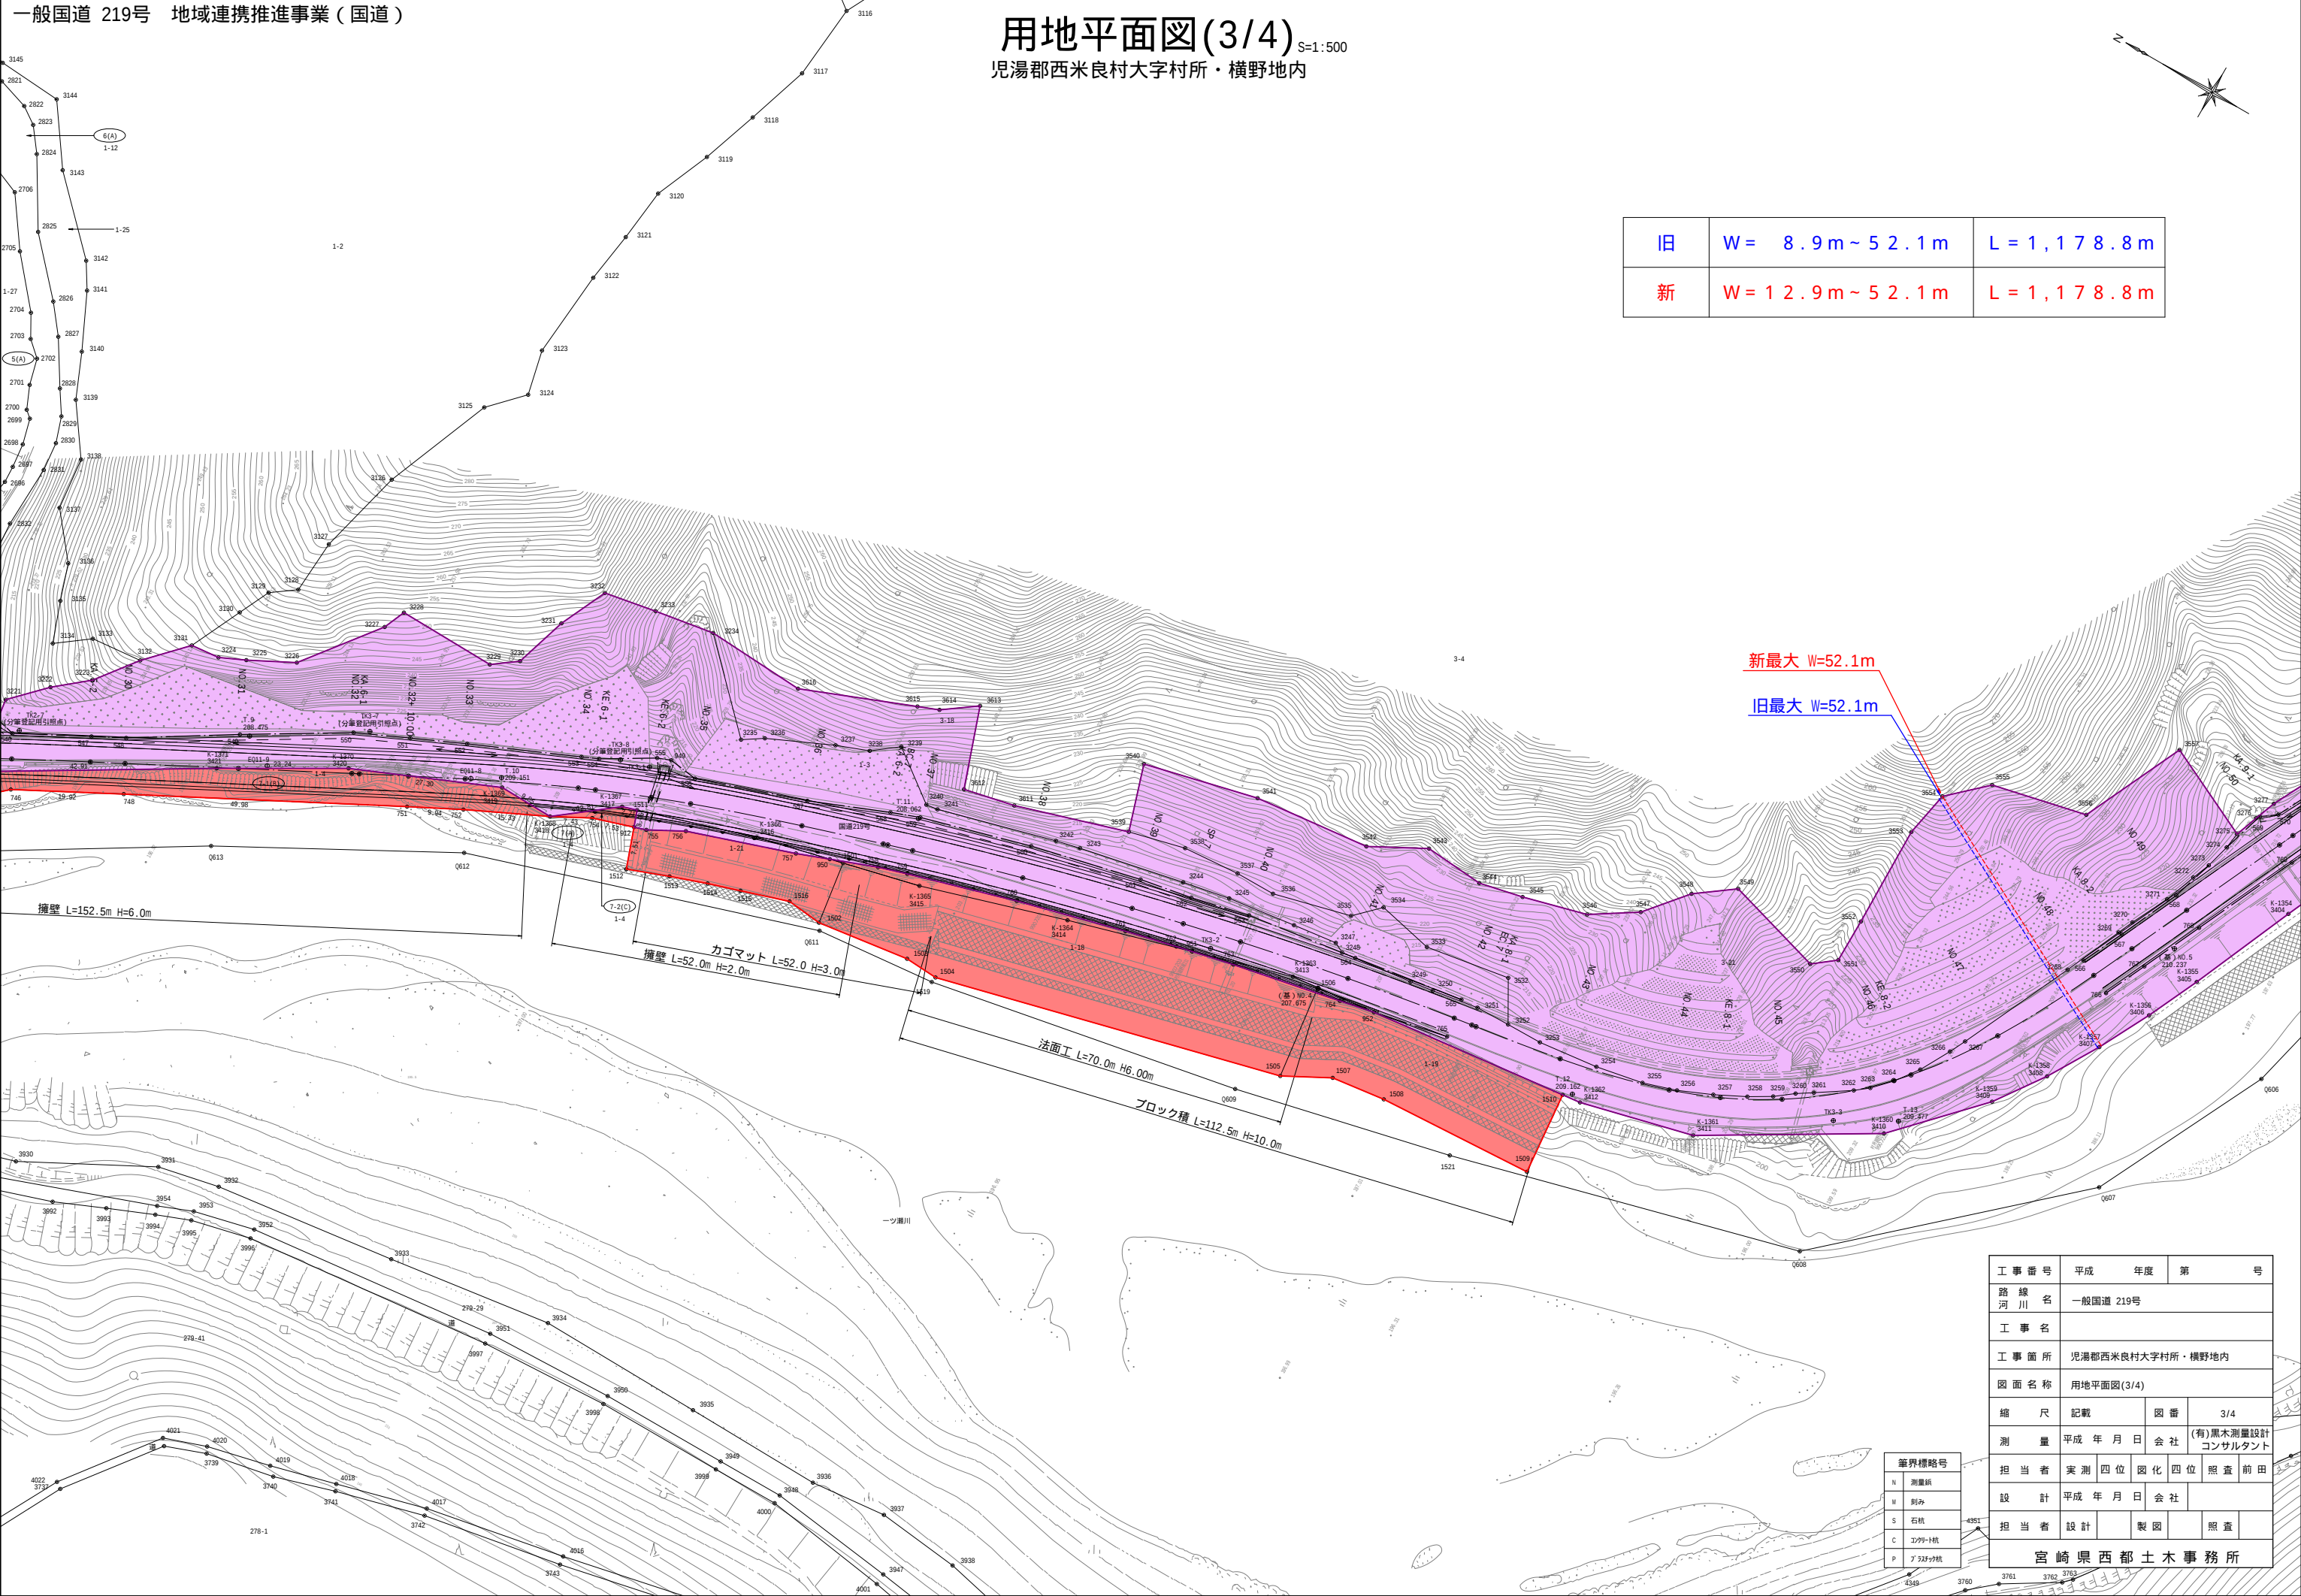

工 事 番 号	平成	年度	第	号
路 線 名	一般国道 219号			
工 事 名				
工 事 箇 所	児湯郡西米良村大字村所・横野地内			
図 面 名 称	用地平面図(3/4)			
縮 尺	記載	図 番	3/4	
測 量	平成 年月 日	会 社	(有)黒木測量設計 コンサルタント	
担 当 者	実 測 四 位	図 化 四 位	照 査 前 田	
設 計	平成 年月 日	会 社		
担 当 者	設 計	製 図	照 査	
宮 崎 県 西 都 土 木 事 務 所				

筆界標略号	
N	測量所
W	測み
S	石杭
C	コンクリート杭
P	アスファルト杭

一般国道 219号 地域連携推進事業（国道）


丈量面積一覧表（取得地）

丈量番号		地 目		所 在		(m2)	測量図	(m2)	備 考
工区	番号	登記簿	現 況	大 字	字	地 番	公簿面積	符号	
1	1-1	取得	雑種地	山林	村所	小山重	235-31	6230	
	1-2	取得						(B)	108.10
	1-3	取得						(C)	47.99
	1-3	取得						(D)	7.04
1	2	取得	山林	山林	村所	小山重	241-10	2185	合計 163.13
1	3	取得	山林	山林	村所	小山重	240-1	62310	
1	4-1	取得	山林	公衆用道路	村所	小山重	240-4	1611	
1	4-2	取得						(B)	24.26
1	4-3	取得						(C)	163.02
	4-3	取得						(D)	32.63
1	5	取得	山林	山林	横野	大河内	1-27	6582	合計 219.91
1	6	取得	山林	公衆用道路	横野	大河内	1-12	2850	
1	7-1	取得	雑種地	山林	横野	大河内	1-4	10829	
1	7-2	取得						(B)	519.29
1	7-3	取得						(C)	23.93
	7-3	取得						(D)	412.54
	7-3	取得							合計 955.76

用地平面図(4/4)

児湯郡西米良村大字村所・横野地内

旧	W = 8.9m ~ 52.1m	L = 1,178.8m
新	W = 12.9m ~ 52.1m	L = 1,178.8m

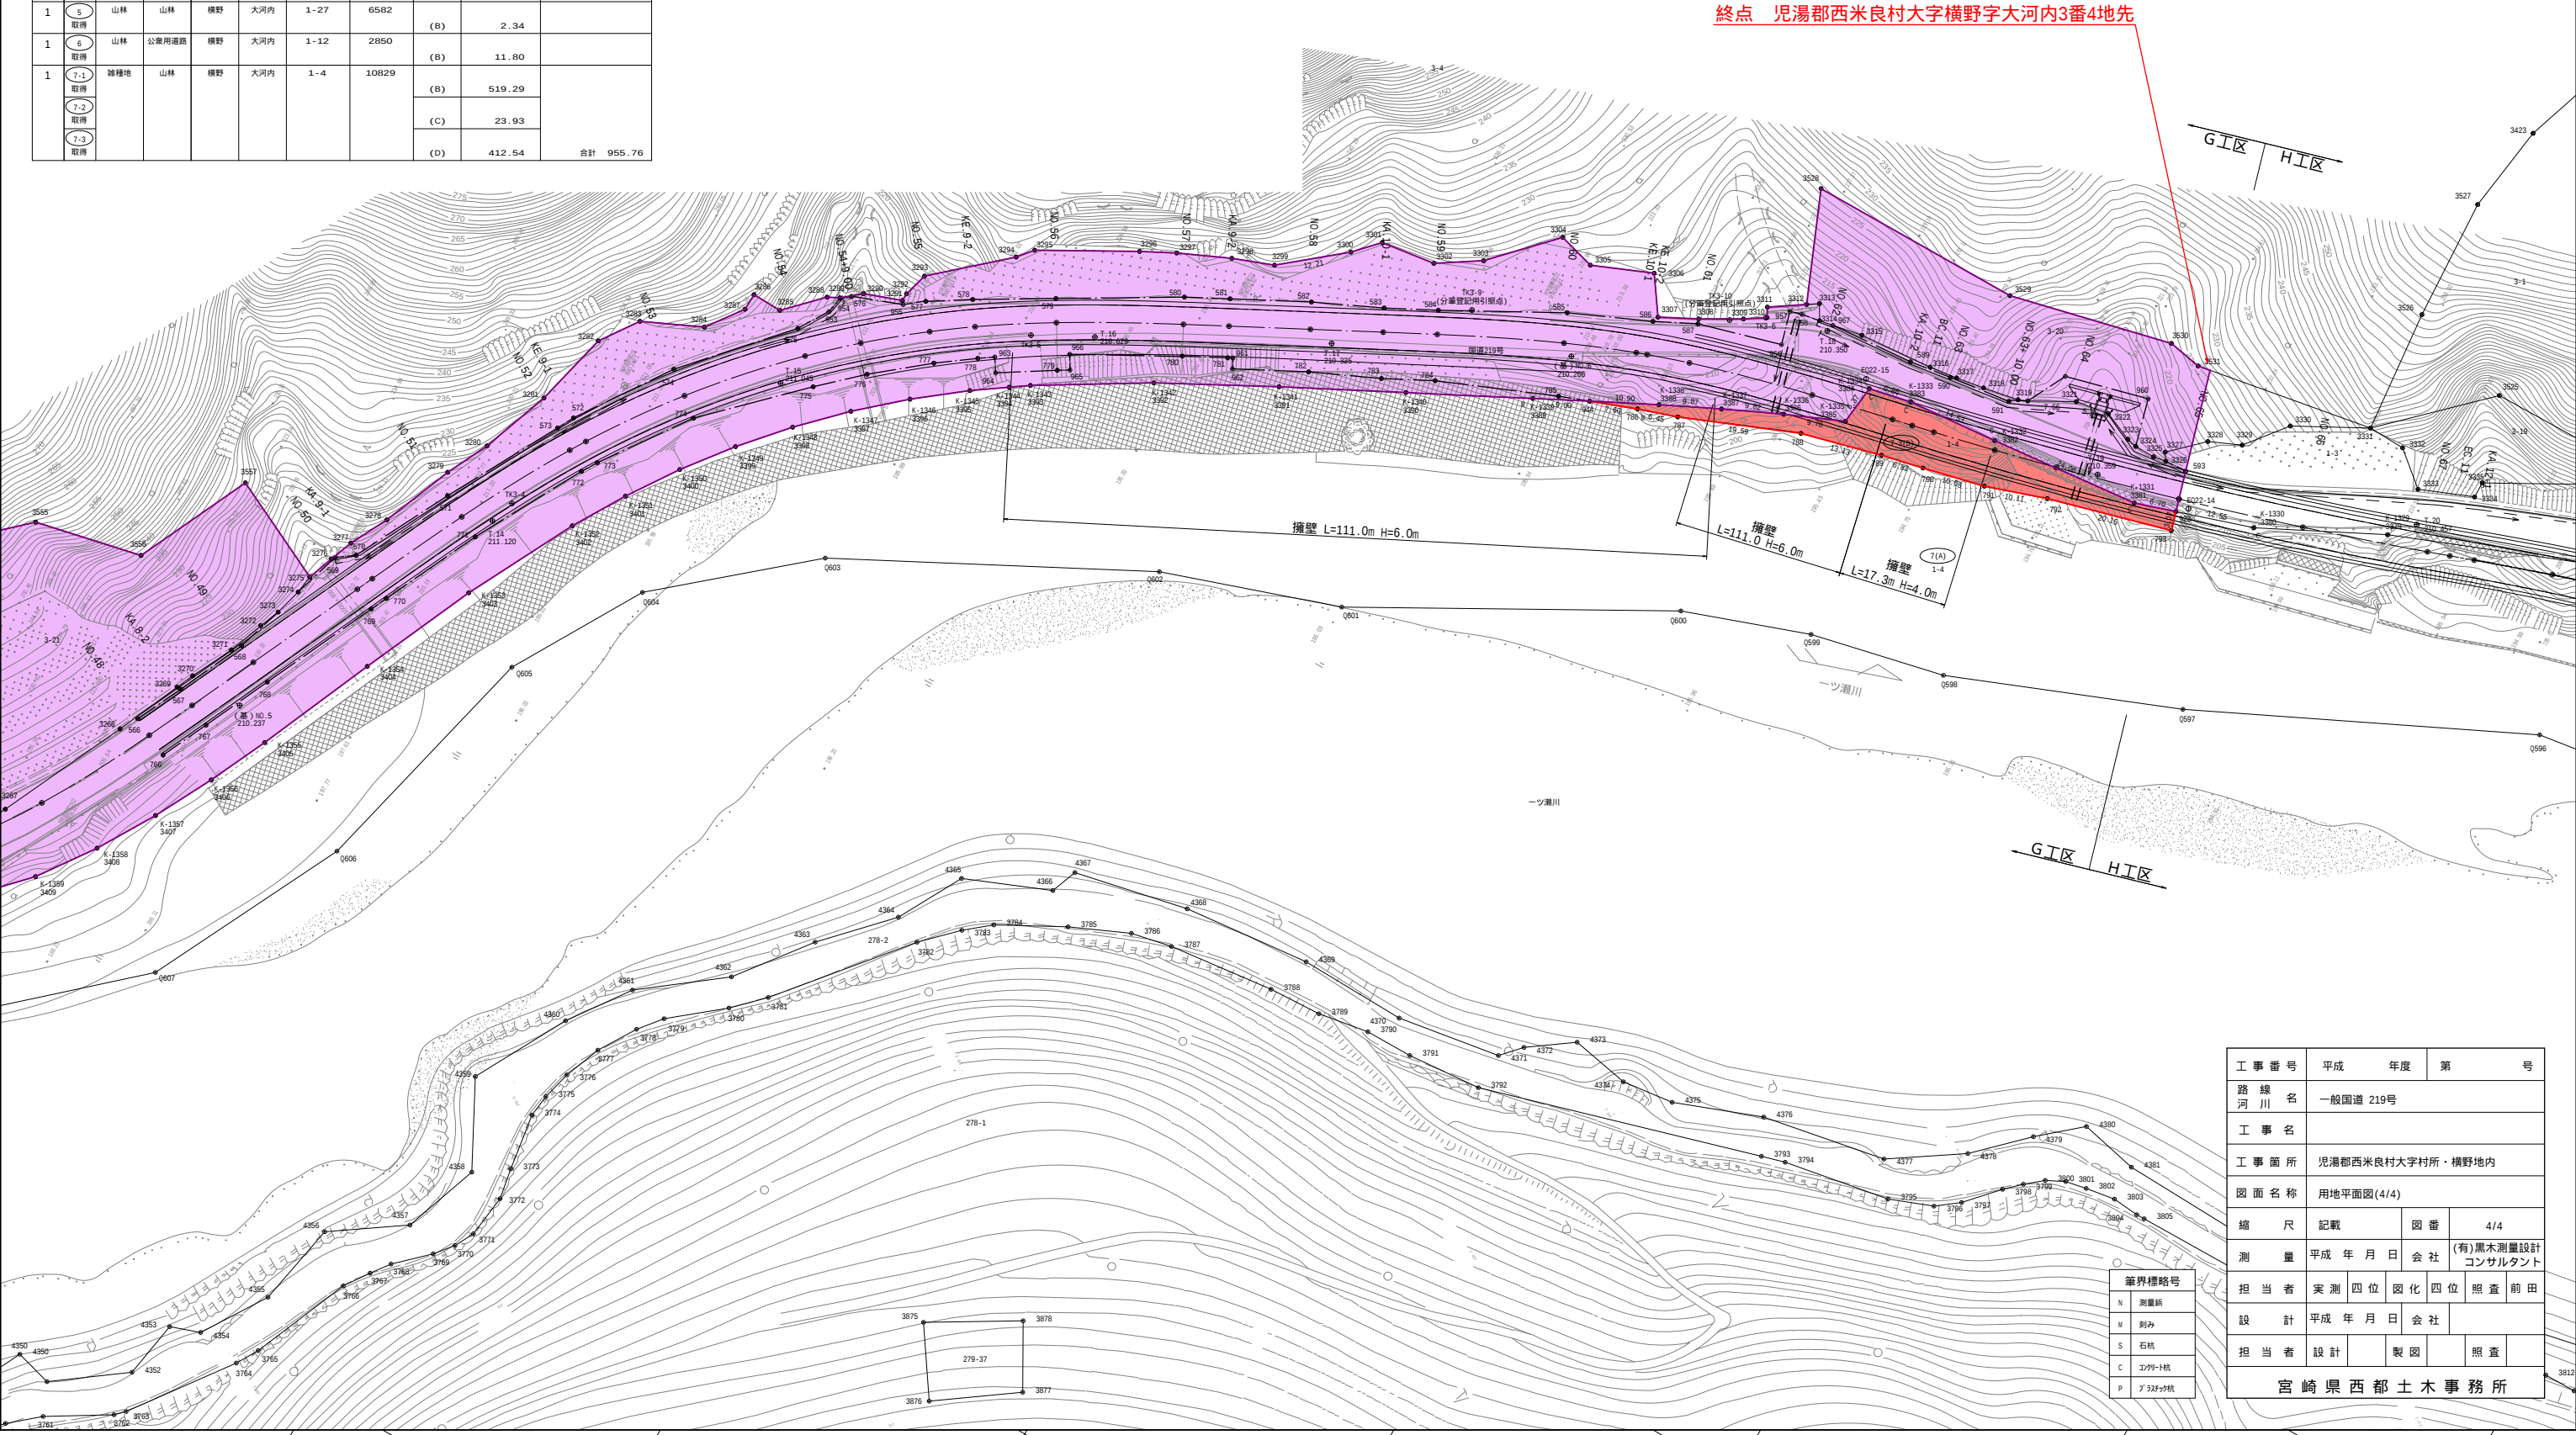

工 事 番 号		平成		年度		第		号	
路 綫 河 川 名		一般国道 219号							
工 事 名									
工 事 箇 所		児湯郡西米良村大字村所・横野地内							
図 面 名 称		用地平面図(4/4)							
縮 尺		記載			図 番		4/4		
測 量		平成 年 月 日			会 社		(有)黒木測量設計 コンサルタント		
担 当 者		実測 四位		図化 四位		照 査		前田	
設 計		平成 年 月 日			会 社				
担 当 者		設計		製 図		照 査			
宮 崎 県 西 都 土 木 事 務 所									

筆界標略号
N 測量旗
W 刻み
S 石杭
C コツト杭
P フタコ杭