


延長不明分面積別図有

測点番号	区間長	車道巾員	路肩巾員	歩道巾員				緑地帯巾員				待避所巾員	分離帯巾員	全巾員	道路敷巾員	路面種別	設計C B R	舗装年度	改良未改良	改良年度	防護柵延長		側溝延長		備考
				左	右	帯列	左	帯列	右	左	右										左	右	左	右	
0	0.0	6.0	1.6											10.8	11.6	As									
1	31.3	6.0	2.0											11.1	11.9	As			改		26.9	31.6			
2	27.6	6.0	2.0											11.1	12.4	"			"		27.5	3.7			
3	9.7	6.0	1.1	3.5	3.1									13.7	14.0	"			"		1.0		9.6		延長不明分面積
4	6.4	6.0	1.1	3.5	3.2									10.6	10.6	"			"		6.9		1.9		延長不明分面積
5	10.1	6.0	1.3	3.5										10.8	10.8	"			"		8.3	1.5			延長不明分面積
6	29.8	6.0	1.5	3.5										11.0	11.0	"			"			25.3	26.6		延長不明分面積
7	27.6	6.0	1.5	3.5										11.0	11.5	"			"			27.6	28.1		延長不明分面積
8	39.9	6.0	1.4	3.6										11.0	11.7	"			"			39.9	39.9		
9	13.0	6.0	1.7	3.6										11.3	11.7	"			"			11.6	12.1		
10	19.2	6.0	1.7	3.4										11.1	11.4	As			改		28.7	19.0	19.6		延長不明分面積
計	214.6																				99.3	160.2	137.8		

測点	X	Y
T.1	28747.836	-77257.189
T.2	28701.353	-77214.807
T.3	28653.243	-77174.868
T.4	28607.363	-77138.876

変更後 延長 L = 214.6 m

多久市東多久町大字納所

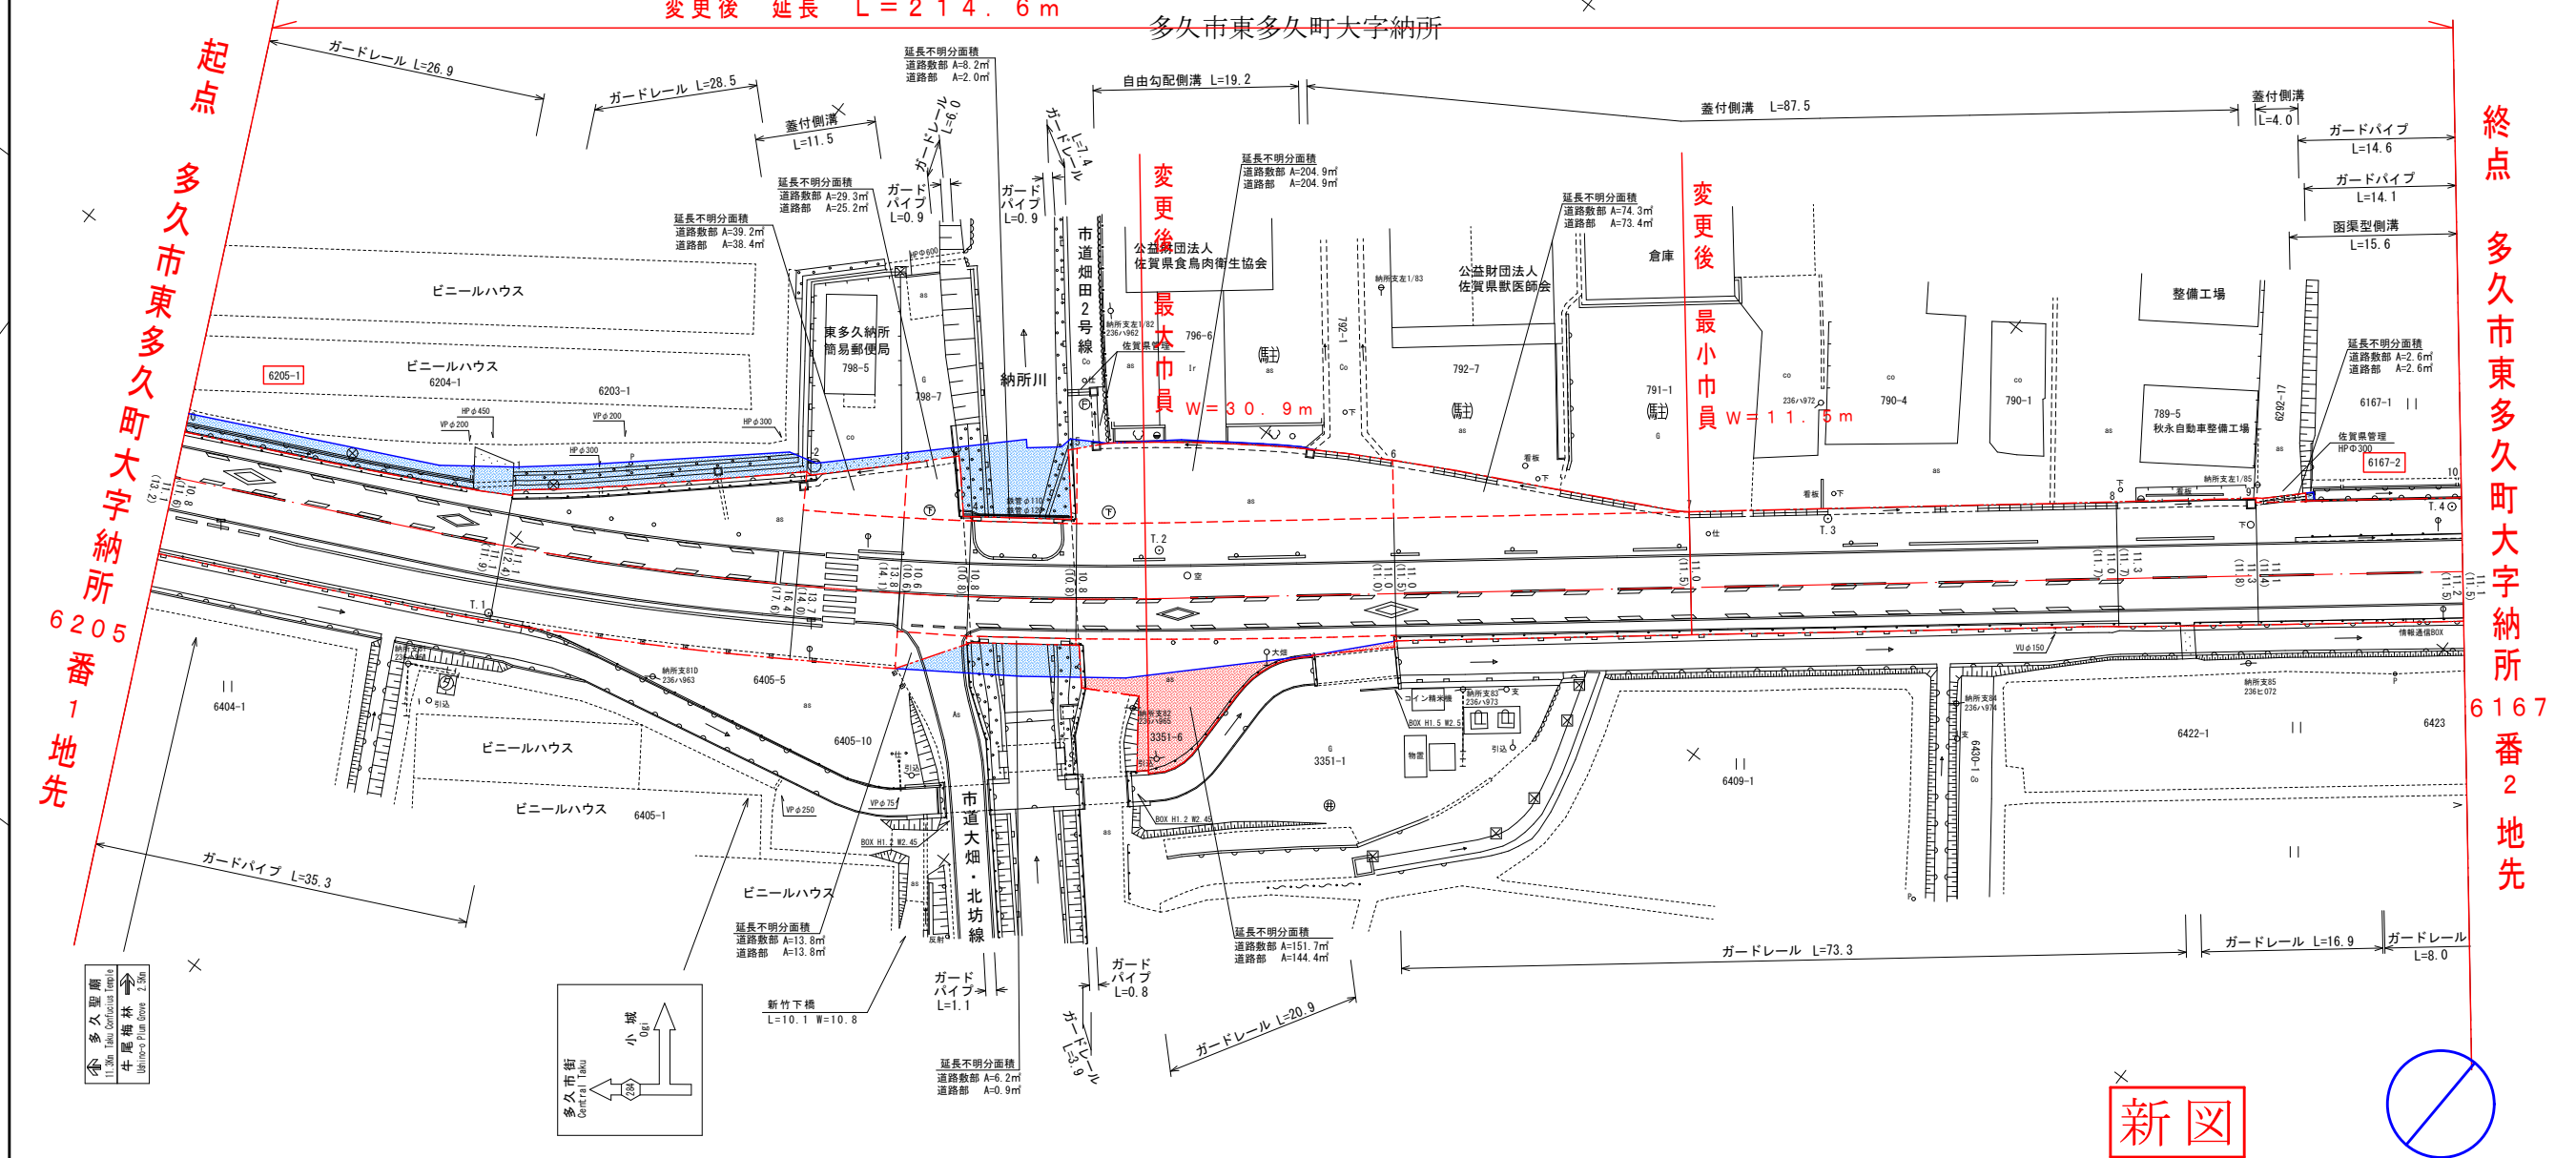


新図

測点番号	NO.0	NO.1	NO.2	NO.3	NO.4	NO.5	NO.6	NO.7	NO.8	NO.9	NO.10
縦断勾配											
曲線半径											

路線名	一般県道 別府牛津停車場線		
図面番号	19	縮尺	1:500
作成年月日	令和 7年 3月 12日		
測量者	(株)コスモエンジニアリング		
佐賀県佐賀土木事務所			

延長不明分面積

区間	道路敷地面積 (㎡)			道路部面積 (㎡)		
	左	右	計	左	右	計
2~3	39.2	—	39.2	38.4	—	38.4
3~4	29.3	13.8	43.1	25.2	13.8	39.0
4~5	8.2	6.2	14.4	2.0	0.9	2.9
5~6	204.9	151.7	356.6	204.9	144.4	349.3
6~7	74.3	—	74.3	73.4	—	73.4
9~10	2.6	—	2.6	2.6	—	2.6

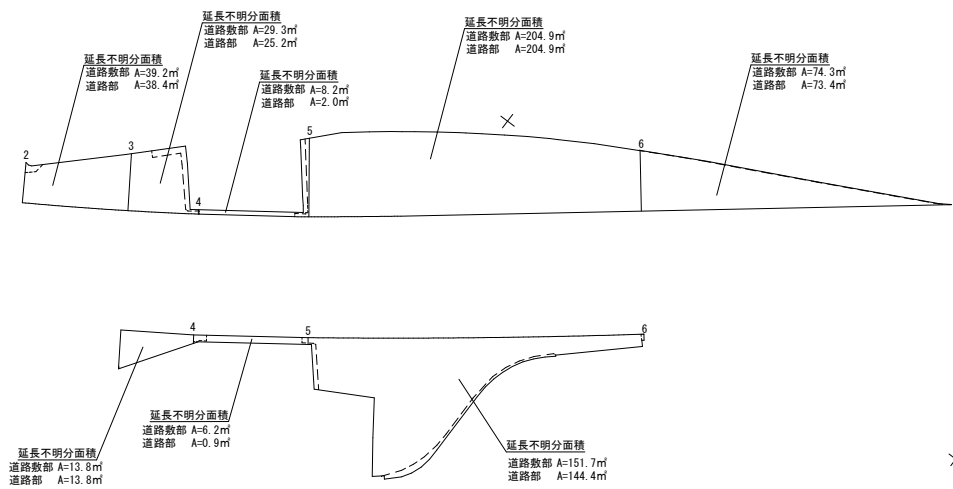

新図

路線名	一般県道 別府牛津停車場線		
図面番号	19	縮尺	1:500
作成年月日	令和 7年 3月 12日		
測量者	(株)コスモエンジニアリング		
佐賀県佐賀土木事務所			