

測点番号	区間長	車道巾員	路肩巾員	歩道巾員		緑地帯巾員			待避所巾員	分離帯巾員	全巾員	道路敷巾員	路面種別	設計C B R	舗装年度	改良未改良年度	改良年度	防護欄延長		側溝延長		備考	
				左	右	帯列	左	帯列										右	左	右	左		右
0	0.0	4.0	1.7								5.7	5.7											
1	9.9		1.3								5.3	5.3	As			改	9.3					延長不明分面積	
2	6.4	4.0	1.3								5.3	5.3	As			改	As	6.4				延長不明分面積	
3	4.8	4.0	1.5								5.5	5.5	As			改	As	4.8					
4	12.1	4.0	2.1								6.4	11.4	As			改	As	1.1			4.8		
5	9.7	4.0	2.6								6.6	12.2	As			改	As				9.2		
6	10.6	4.0	2.4								6.4	11.0	As			改	As	8.2			10.0		
計	53.5																29.8				24.0		

測点	X	Y
TC 1	48044.189	-69216.363
TC 2	48023.281	-69244.305

延長不明分面積				道路部面積 (㎡)			
区間	左	右	計	左	右	計	
0~1	26.4	93.7	120.1	-	92.8	92.8	
1~2	18.1	25.4	43.5	-	14.8	14.8	

Y=49.00


Y=49.05

Y=49.10

Y=49.00


Y=49.05

Y=49.10

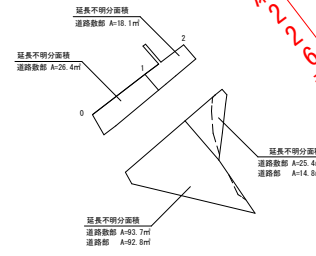

佐賀市富士町大字下合瀬
字遠野

変更後 延長 L=868.8m

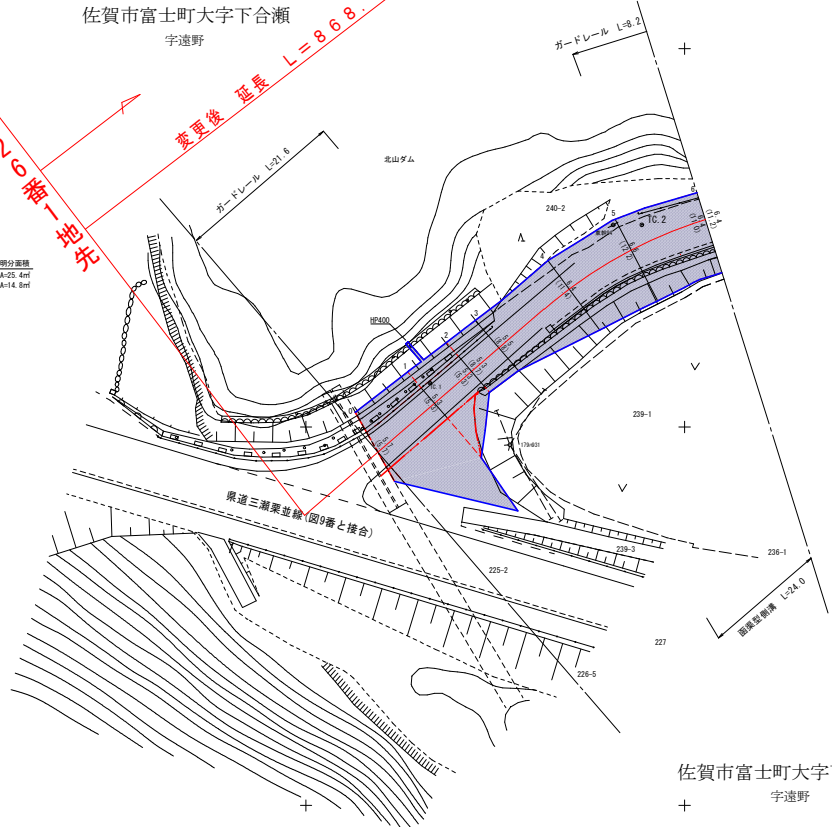

佐賀市富士町大字下合瀬
字遠野

新図



測点番号	M0.0	M0.1	M0.2	M0.3	M0.4	M0.5	M0.6
縦断勾配							
曲線半径	R=60 CL=24.5						

路 線 名		一 般 県 道		三 瀬 栗 並 線	
図 面 番 号		9 0 0	縮 尺	1 : 5 0 0	
作成年月日		平 成 2 8 年 7 月 7 日			
測量者		九州技術開発株式会社			
佐 賀 県 佐 賀 土 木 事 務 所					

Y=49.15

Y=49.20

Y=49.25


Y=49.30

Y=49.35

測点番号	区間長	車道巾員	路肩巾員	歩道巾員			緑地帯巾員			待避所巾員	分離帯巾員	全巾員	道路敷巾員	路面種別	舗装年度	改良年度	改良未改良年度	防護欄延長		側溝延長		備考
				左	右		左	右	帯列									左	右	左	右	
0	0.0	4.0	2.4									6.4	11.2									
1	23.4	4.0	1.7									5.7	10.4	Au		改		23.4			23.4	
2	16.6	4.0	2.0									6.0	10.7	"		"		12.3			16.6	
3	4.3	4.0	1.8									5.8	10.7	"		"					4.3	
4	12.7	4.0	1.9									5.9	10.8	"		"		0.5			12.7	
5	7.1	4.0	1.4									5.4	8.0	"		"		7.1			5.2	
6	14.2	4.0	1.4									5.4	6.8	"		"		13.6	11.4			
7	15.4	4.0	1.2									5.2	5.2	"		"		13.9	16.7		11.3	延長不明分面積
8	3.4	4.0	1.8									5.8	5.8	"		"		3.1	0.7		3.9	延長不明分面積
9	2.4	4.0	1.9									6.1	6.1	Au		改		2.1			2.6	延長不明分面積
												5.9	5.9									
計	99.5																	76.0	28.8		80.0	

測点	X	Y
TC.3	49004.408	-68216.638

標準断面図 S=1:100

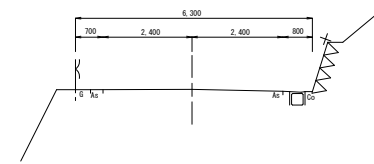

延長不明分面積

区間	道路敷部面積 (㎡)			道路部面積 (㎡)		
	左	右	計	左	右	計
6~7	16.5	30.5	47.0	-	-	-
7~8	2.7	5.9	8.6	-	5.6	5.6
8~9	3.7	1.8	5.5	-	1.0	1.0

佐賀市富士町大字下合瀬

宇遠野

変更後 延長 L=868.8m

北山ダム

ガードレール L=35.7

ガードレール L=40.3

ガードレール L=28.8

U型側溝 L=11.9

側溝型側溝 L=62.2

宇遠野

佐賀市富士町大字下合瀬

新図

測 点 番 号	NO.0	NO.1	NO.2	NO.3	NO.4	NO.5	NO.6	NO.7	NO.8	NO.9	路 線 名			一般県道 三瀬栗並線		
											図面番号		901	縮 尺	1 : 5 0 0	
縦 断 勾 配											作成年月日		平成 21年 12月 21日			
											測量者		有限会社若楠測量設計			
曲 線 半 径	R=31 CL=26.0										佐賀県佐賀土木事務所					





修正年月日 平成28年7月7日
九州技術開発株式会社

測点番号	区間長	車道巾員	路肩巾員	歩道巾員		緑地帯巾員		待避所巾員	分離帯巾員	全巾員	道路敷巾員	路面種別	設計C/B/R	開装年度	改良年度	防護欄延長		側溝延長		備考
				左	右	左	右									左	右	左	右	
0	0.0	4.0	2.2							6.2	8.5									
1	7.4	4.0	2.2							6.2	8.8	Aa				1.8				8.1
2	13.0	4.0	2.2							6.2	9.1	"								13.8
3	10.5	4.0	2.2							6.2	8.5	"				4.4				10.5
4	18.8	4.0	2.5							6.5	9.0	"				18.9				18.9
5	5.3	4.0	2.6							6.6	8.7	"				5.6				5.1
6	7.9	4.0	2.7							6.7	9.4	"				8.2				7.5
7	9.5	4.0	1.8							5.6	8.9	"				9.5				9.5
8	25.5	4.0	1.6							5.6	5.6	"				25.5				24.7
9	11.0	4.0	1.7							5.7	5.7	"				11.0				11.0
10	18.5	4.0	2.1							6.1	8.6	"				18.5				18.5
11	18.6	4.0	2.6							6.1	6.1	"				18.5				18.5
12	18.9	4.0	1.9							5.9	5.9	"				18.5				17.5
13	7.8	4.0	2.3							6.3	6.3	"				18.7				17.6
14	23.7	4.0	2.4							6.4	9.9	"				8.2				7.3
計	196.3									5.9	8.6	Aa				23.8				23.7

変更後 延長 L=868.8m

測点	X	Y
TC 4	48983.852	-49344.566
TC 5	48917.872	-49326.202
TC 6	48858.222	-49328.744
TC 7	48814.724	-49360.621

標準断面図 S=1:100

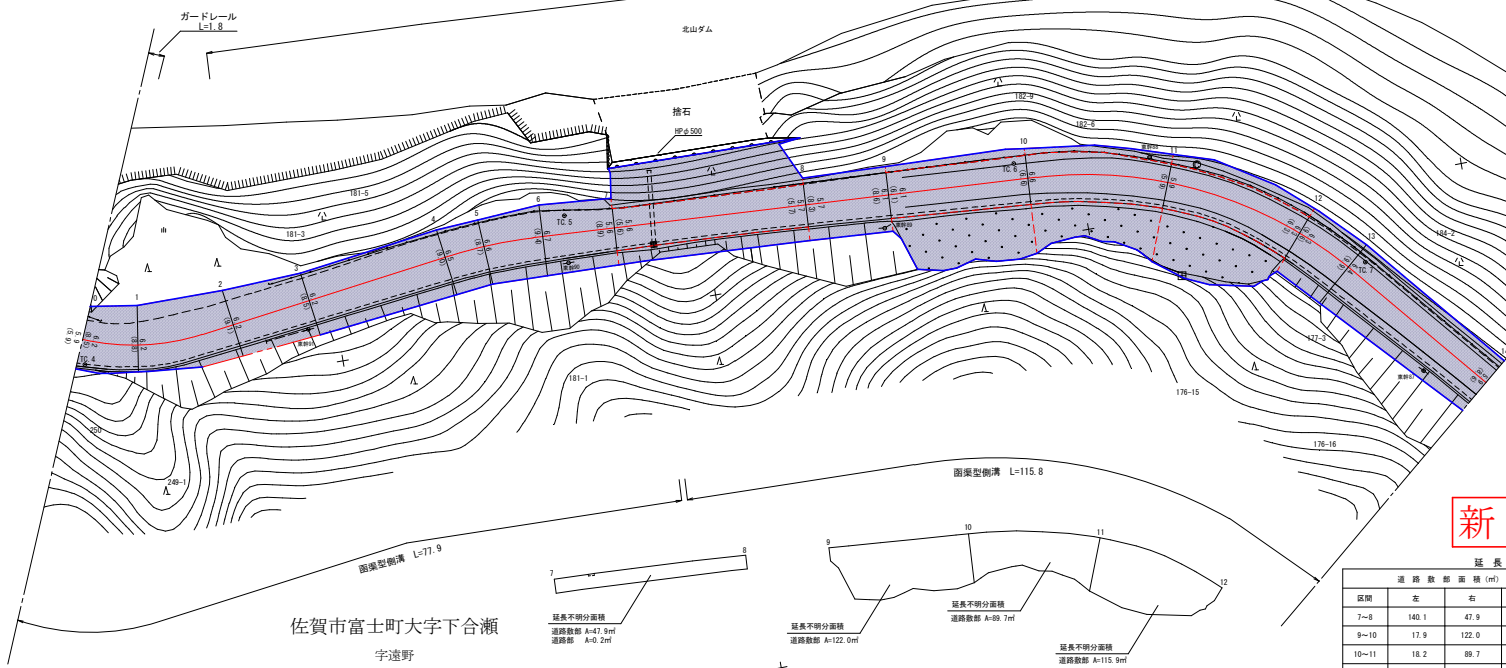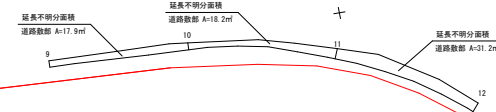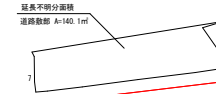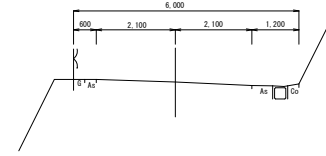


新図

延長不明分面積					
道路敷部面積 (㎡)			道路部面積 (㎡)		
区間	左	右	計	左	右
7~8	140.1	47.9	188.0	-	0.2
9~10	17.9	122.0	139.9	-	-
10~11	18.2	89.7	107.9	-	-
11~12	31.2	115.9	147.1	-	-

測点番号	NO.0	NO.1	NO.2	NO.3	NO.4	NO.5	NO.6	NO.7	NO.8	NO.9	NO.10	NO.11	NO.12	NO.13	NO.14
縦断勾配															
曲線半径	R=30 CL=16.0				R=60 CL=11.3						R=55 CL=45.0				


路 線 名	一 般 県 道 三 瀬 栗 並 線		
図 面 番 号	9 0 2	縮 尺	1 : 5 0 0
作成年月日	平 成 2 8 年 7 月 7 日		
測 量 者	九州技術開発株式会社		
佐 賀 県 佐 賀 土 木 事 務 所			

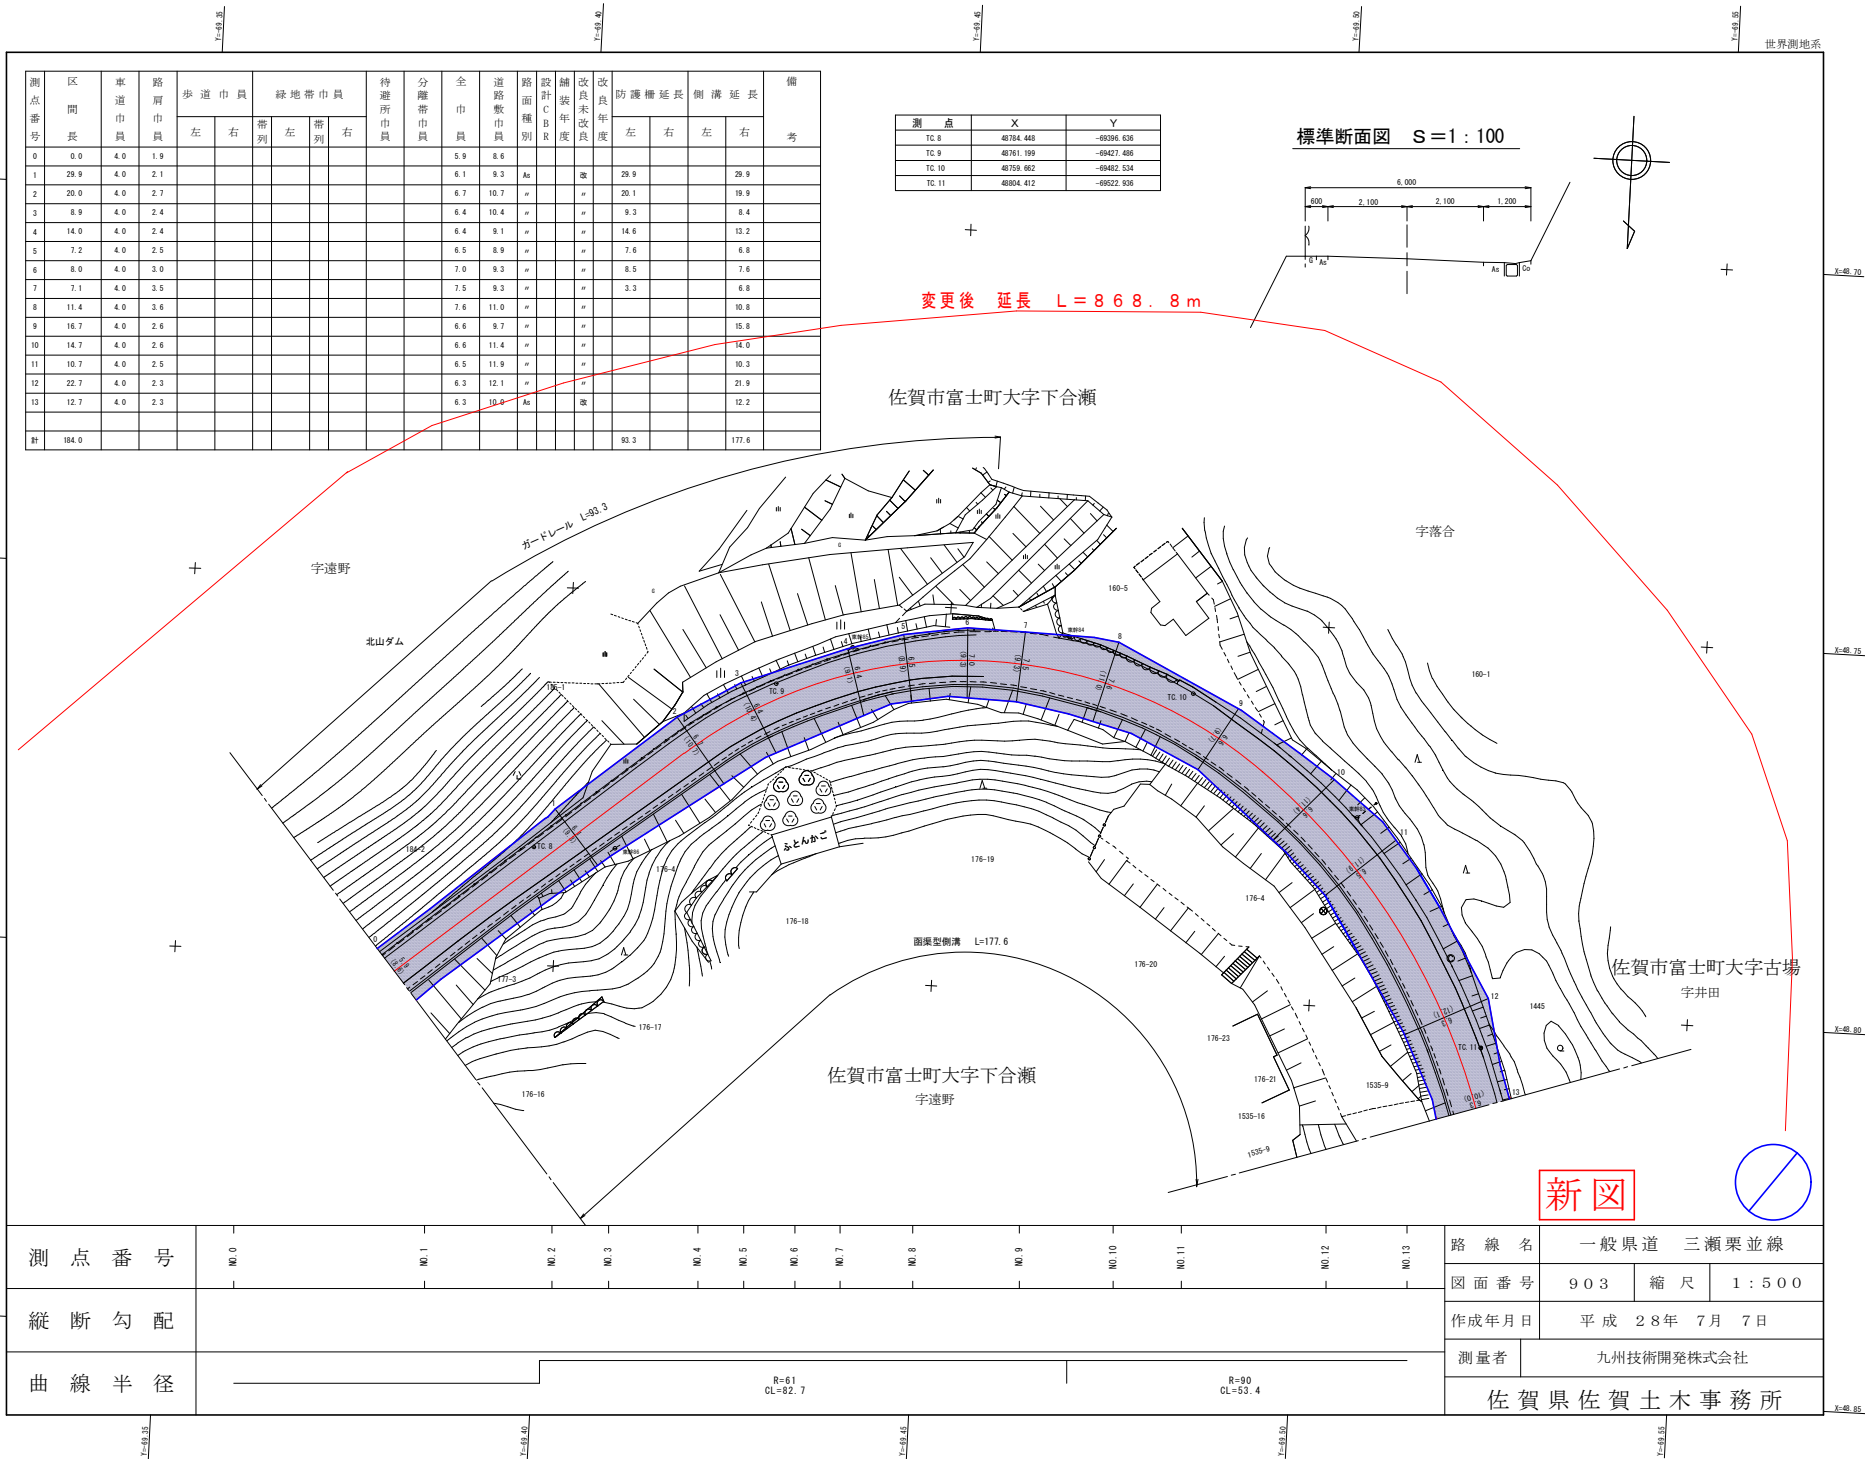


測点番号	区間長	車道巾員	路肩巾員	歩道巾員		緑地帯巾員				待避所巾員	分離帯巾員	全市員	道路敷巾員	路面種別	設計C B R	舗装年度	改良未改良年度	防護欄延長		側溝延長		備考
				左	右	帯列	左	帯列	右									左	右	左	右	
0	0.0	4.0	2.3									6.3	10.0									
1	7.4	4.0	2.4									6.4	10.1	As		改					7.1	
2	6.0	4.0	2.5									6.5	10.3	μ		μ					5.7	
3	1.9	4.0	2.5									6.5	10.7	μ		μ					1.9	
4	5.3	4.0	2.4									6.4	10.1	μ		μ					5.1	
5	10.6	4.0	2.5									6.5	9.2	μ		μ					9.4	
6	8.1	4.0	2.8									6.8	8.9	μ		μ					7.7	
7	14.4	4.0	2.9									6.9	10.6	μ		μ					14.3	
8	22.2	4.0	2.5									6.5	8.5	μ		μ					22.2	
9	9.1	4.0	1.9									5.9	8.6	μ		μ					9.1	
10	16.8	4.0	1.9									5.9	9.1	μ		μ					16.8	
11	22.8	4.0	1.6									5.6	7.8	μ		μ		9.5			22.8	
12	34.9	4.0	2.7									6.7	6.7	μ		μ		34.6			延長不明分面積	
13	23.6	4.0	2.1									6.1	6.1	μ		μ		23.2			延長不明分面積	
14	9.0	4.0	1.9									5.9	6.8	μ		μ		8.9			24.0	
15	5.0	4.0	1.7									5.7	6.6	As		改		5.0			5.0	
計	197.1																81.2				195.3	

測点	X	Y
TC 12	48867.238	-69527.061
TC 13	48867.938	-69511.530
TC 14	49002.696	-69513.168

標準断面図 S=1:100

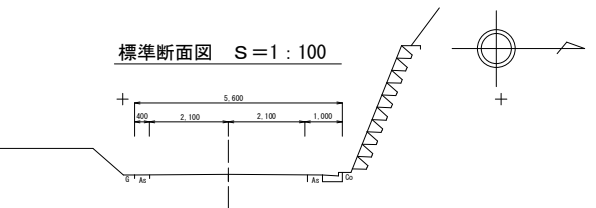


佐賀市富士町大字古場
字井田

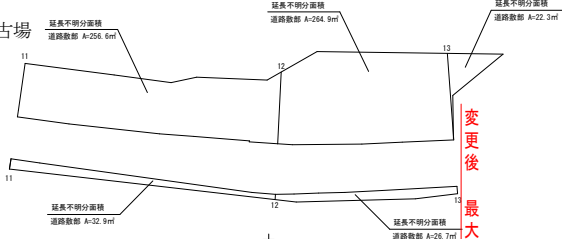

変更後
最大幅員
W=19.8m

変更後 延長 L=868.8m

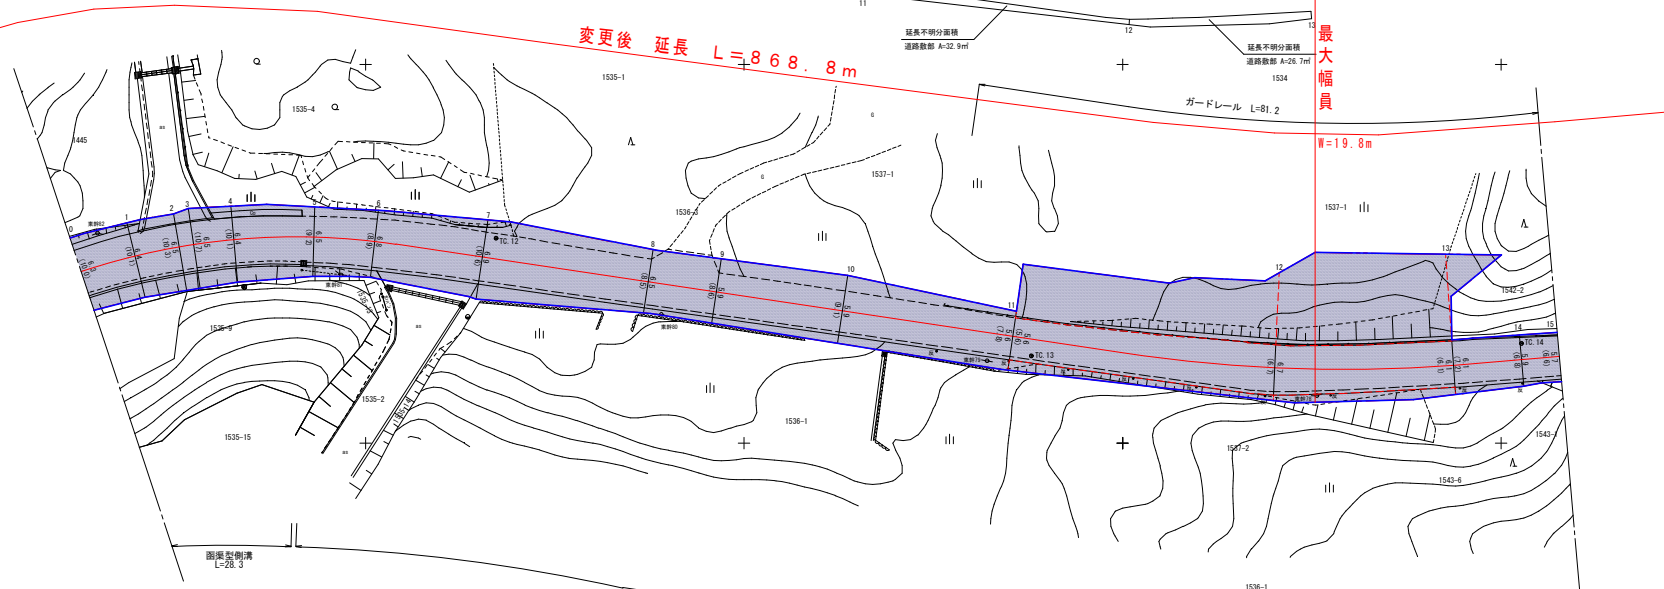

延長不明分面積

道路敷部面積 (㎡)				道路部面積 (㎡)			
区間	左	右	計	左	右	計	
11~12	256.6	32.9	289.5	-	-	-	-
12~13	264.9	26.7	291.6	-	-	-	-
13~14	22.3	-	22.3	-	-	-	-

佐賀市富士町大字古場
字井田

新図




測点番号	NO.0	NO.1	NO.2	NO.3	NO.4	NO.5	NO.6	NO.7	NO.8	NO.9	NO.10	NO.11	NO.12	NO.13	NO.14	NO.15
縦断勾配																
曲線半径	R=90 CL=42.1															
	R=200 CL=47.0															

路 線 名		一般県道		三瀬栗並線	
図面番号		904	縮 尺	1 : 500	
作成年月日		平成 28年 7月 7日			
測量者	九州技術開発株式会社				
佐賀県佐賀土木事務所					

測点番号	区間長	車道巾員	路肩巾員	歩道巾員		緑地帯巾員			待避所巾員	分離帯巾員	全巾員	道路敷巾員	路面種別	設計C B R	舗装年度	改良未改良	改良年度	防護欄延長		側溝延長		備考
				左	右	帯列	左	帯列	右									左	右	左	右	
0	0.0	4.0	1.7								5.7	6.6										
1	18.5	4.0	1.5								5.5	7.2	Aa		改		3.3					
2	13.2	4.0	1.6								5.6	7.9	μ		μ							
3	23.7	4.0	1.8								5.8	9.1	μ		μ		16.8				23.7	
4	25.2	4.0	1.9								5.9	8.4	μ		μ		23.9				25.2	
5	5.8	4.0	2.4								6.4	9.1	μ		μ		5.4				6.2	
6	11.3	4.0	3.0								7.0	10.5	μ		μ		10.2				12.3	
7	5.0	4.0	2.9								6.9	10.3	μ		μ		4.5				5.5	
8	3.0	4.0	2.8								6.8	9.8	μ		μ		2.7				3.3	
9	11.0	4.0	2.1								6.7	6.7	μ		改		11.0					
計	116.7										6.1	6.1	Aa								77.8	107.9

測点	X	Y
T0.15	49104.970	-69521.147

延長不明分面積					
道路敷部面積 (㎡)			道路部面積 (㎡)		
区間	左	右	計	左	右
1~2	-	11.0	11.0	-	-
8~9	9.5	25.9	35.4	-	-

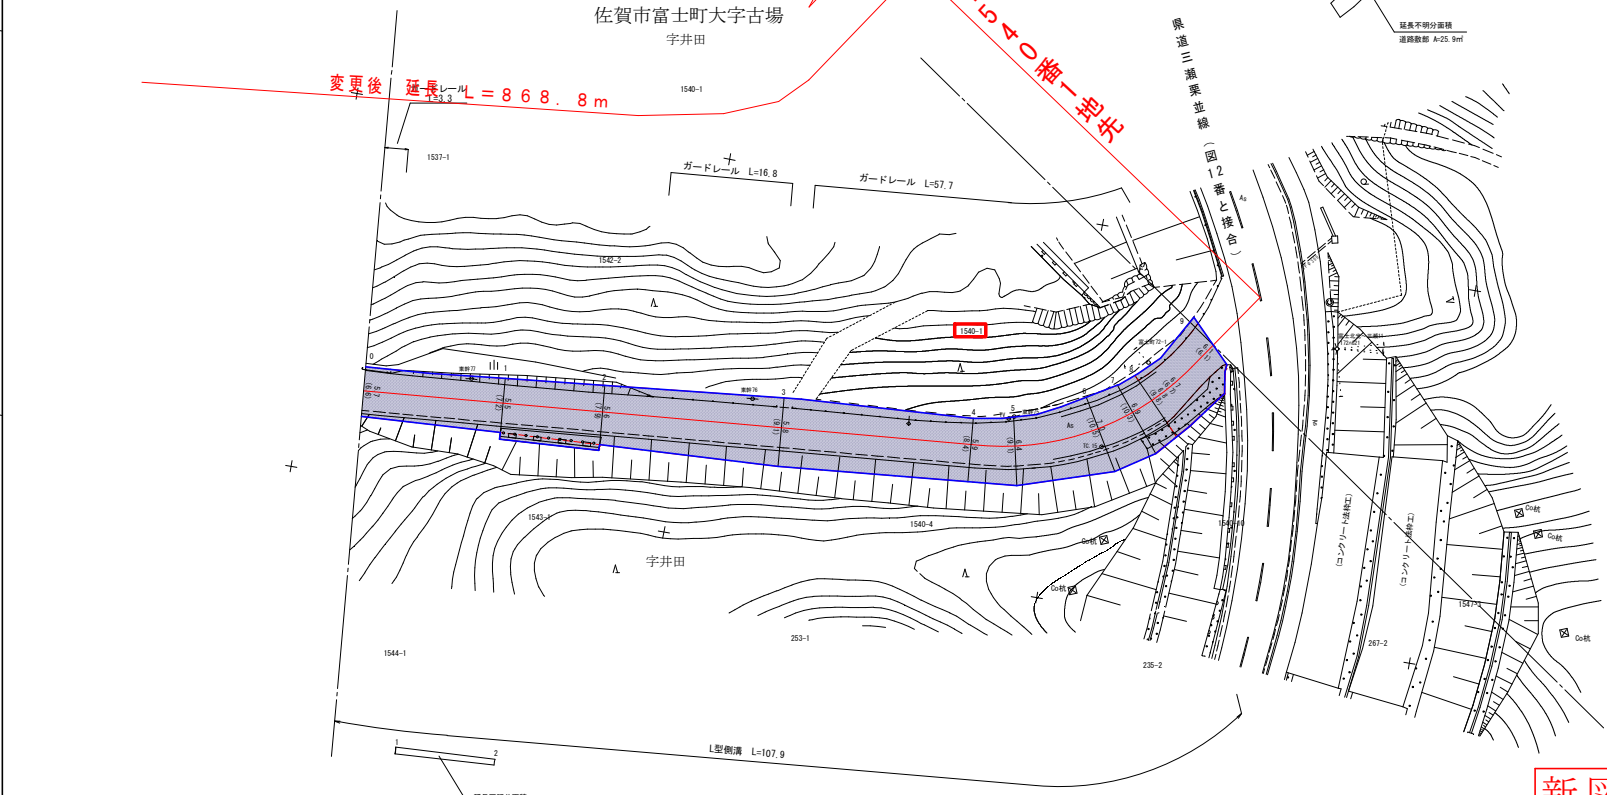

測点番号	M0.0	M0.1	M0.2	M0.3	M0.4	M0.5	M0.6	M0.7	M0.8	M0.9
縦断勾配										
曲線半径	R=35 CL=30.9									

路 線 名		一般県道 三瀬栗並線	
図面番号		905	縮 尺 1 : 500
作成年月日		平成 28年 7月 7日	
測量者	九州技術開発株式会社		
佐賀県佐賀土木事務所			

新図