


測点 番号	区 間	車道 巾員	路肩 巾員	歩道巾員		緑地帯巾員		待避所 巾員	分離 帯巾員	全 巾員	道路敷 巾員	路面 種別	設計 C B R	舗装 年度	改良 未改良	改良 年度	防護欄延長		側溝延長		備 考		
				左	右	帯 列	左										帯 列	右	左	右		左	右
0	0.0	6.0	1.8		2.5					10.3	10.3												
1	9.9	6.0	1.6		2.7					10.3	10.3	As	6.0%	H12					10.7	9.9		延長不明分面積	
2	9.9	6.0	1.8		2.8					10.6	10.6	"	"	"		9.9					9.9	延長不明分面積	
3	44.9	6.0	1.7		2.7					10.4	10.4	"	"	"	"	29.3		42.2			44.9	延長不明分面積	
4	34.9	6.0	1.6		2.8					10.4	10.4	"	"	"	"	34.9		34.9	27.4	37.9		延長不明分面積	
5	28.0	6.0	1.5		2.8					10.3	10.3	As	6.0%	H12		28.0		28.0	20.7	28.0		延長不明分面積	
計	127.6															102.7		105.1	58.6	130.6			

測点名	X座標	Y座標
TA-2	48693.175	-68975.812
TA-3	48710.152	-69033.162

標準横断面 S=1:100


延長不明分面積別図有

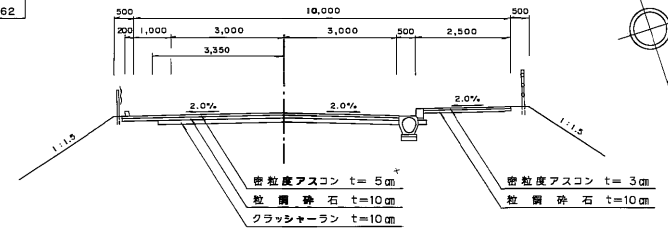

道路規格 第3種3級
設計速度 40km/h

A 交通
設計CBR 6.0%

新図
佐賀県道三瀬～栗並線
L=868.8m
新設後

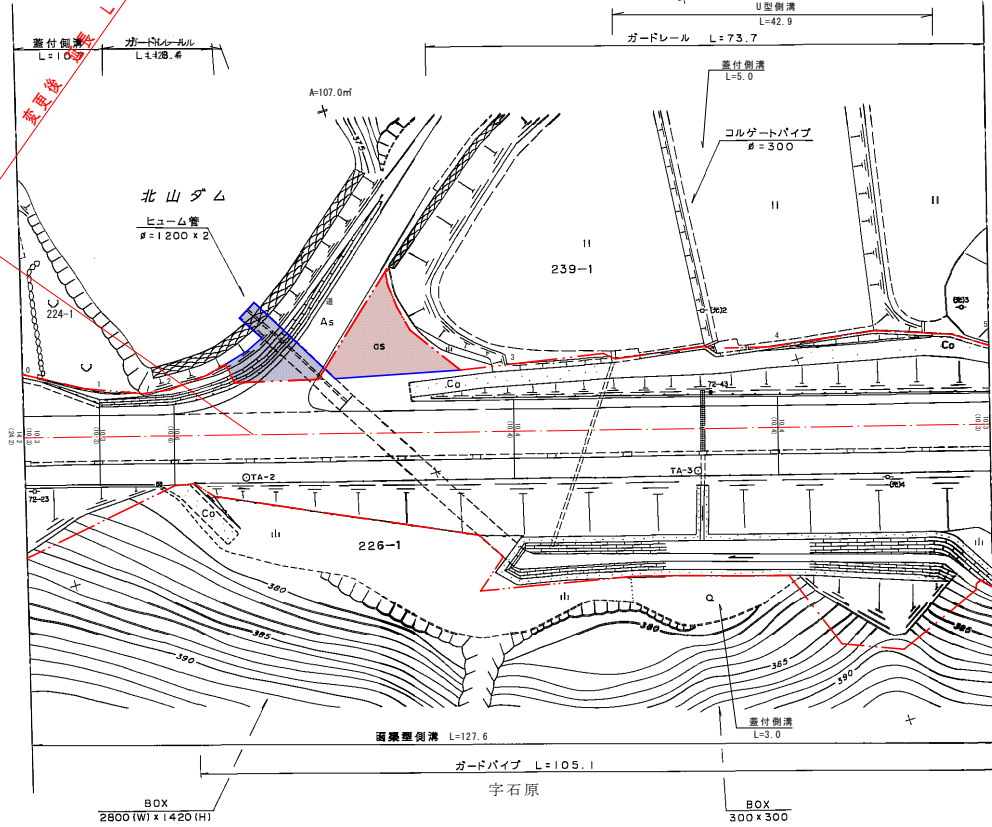


測点番号	NO.0	NO.1	NO.2	NO.3	NO.4	NO.5
縦断勾配						
曲線半径						

新図



路 線 名	一 般 県 道 三 瀬 ～ 栗 並 線		
図 面 番 号	9	縮 尺	1 : 5 0 0
作成年月日	平 成 1 2 年 8 月 4 日		
測量者	(財)佐賀県土木建築技術協会		
佐賀県 佐 賀 土 木 事 務 所			


修正年月日 平成21年12月22日 (財)佐賀県土木建築技術協会
修正年月日 平成25年2月13日 (財)佐賀県土木建築技術協会

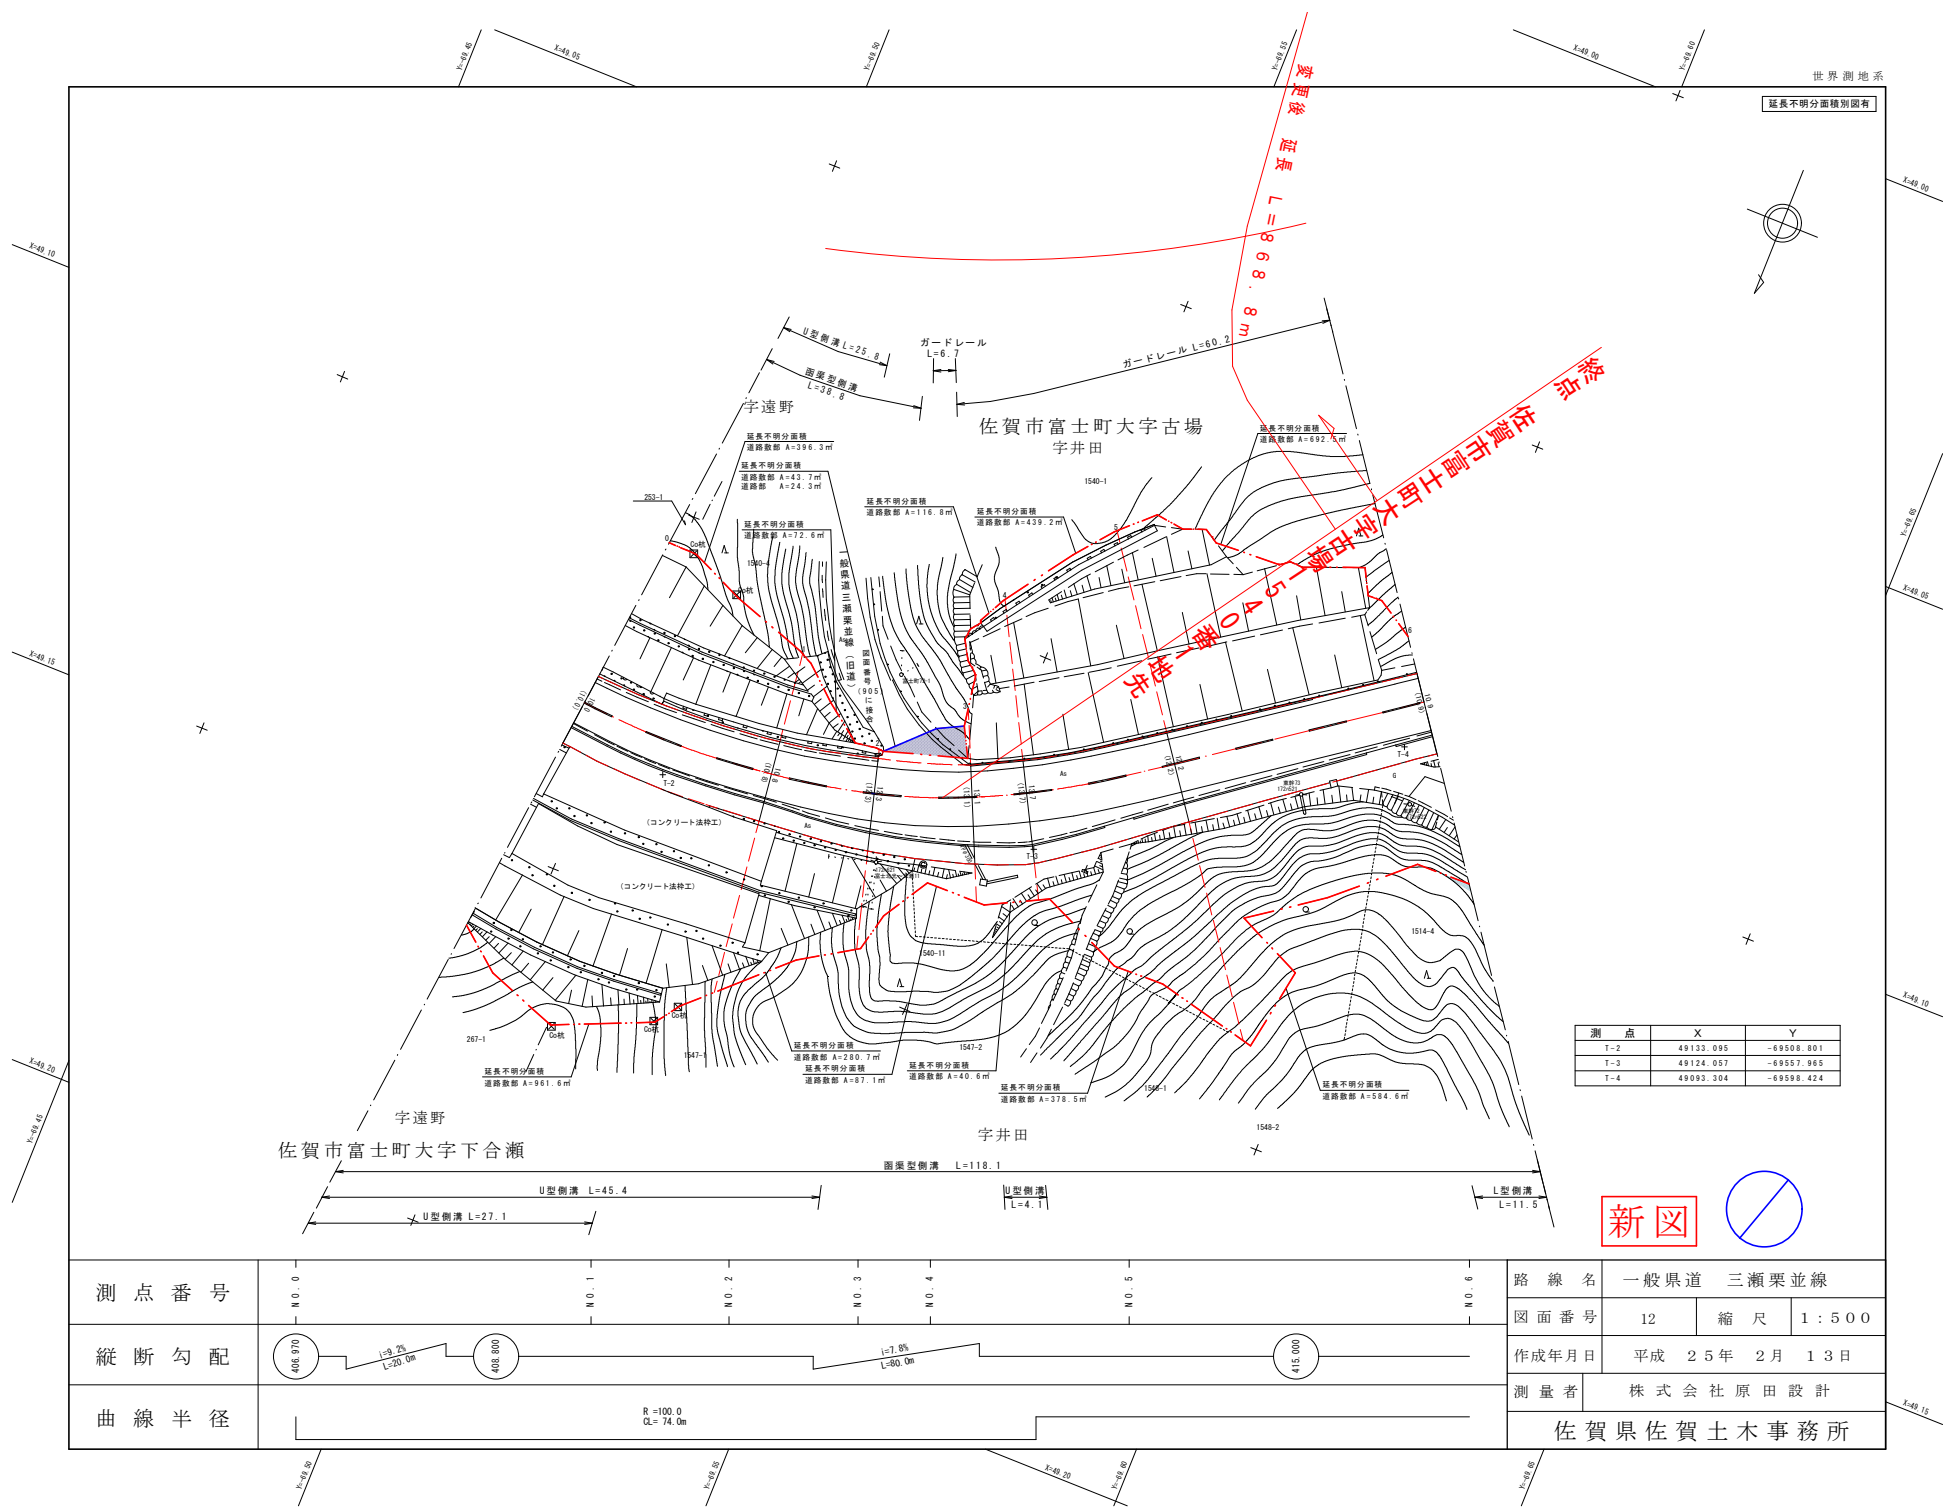

世界測地系



測点	X	Y
T-2	49133.095	-69508.801
T-3	49124.057	-69557.965
T-4	49093.304	-69598.424

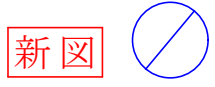

測 点 番 号	N 0.0 N 0.1 N 0.2 N 0.3 N 0.4 N 0.5 N 0.6							路 線 名			一般県道 三瀬栗並線			
縦 断 勾 配	406.970 i=9.2% L=20.0m 408.800 i=7.8% L=80.0m 415.000							図 面 番 号		12	縮 尺		1 : 5 0 0	
曲 線 半 径	R =100.0 CL = 74.0m							作成年月日		平成 25年 2月 13日				
								測 量 者		株 式 会 社 原 田 設 計				
								佐 賀 県 佐 賀 土 木 事 務 所						