


# 道 路 台 帳 付 図


鳥 取 県

調製年月	令和8年5月	図面縮尺	1:1,000	路線コード	15-179	道路種別	一般国道	路線名	179号	区間	65-0~66-0	図面番号	BP-5
------	--------	------	---------	-------	--------	------	------	-----	------	----	-----------	------	------

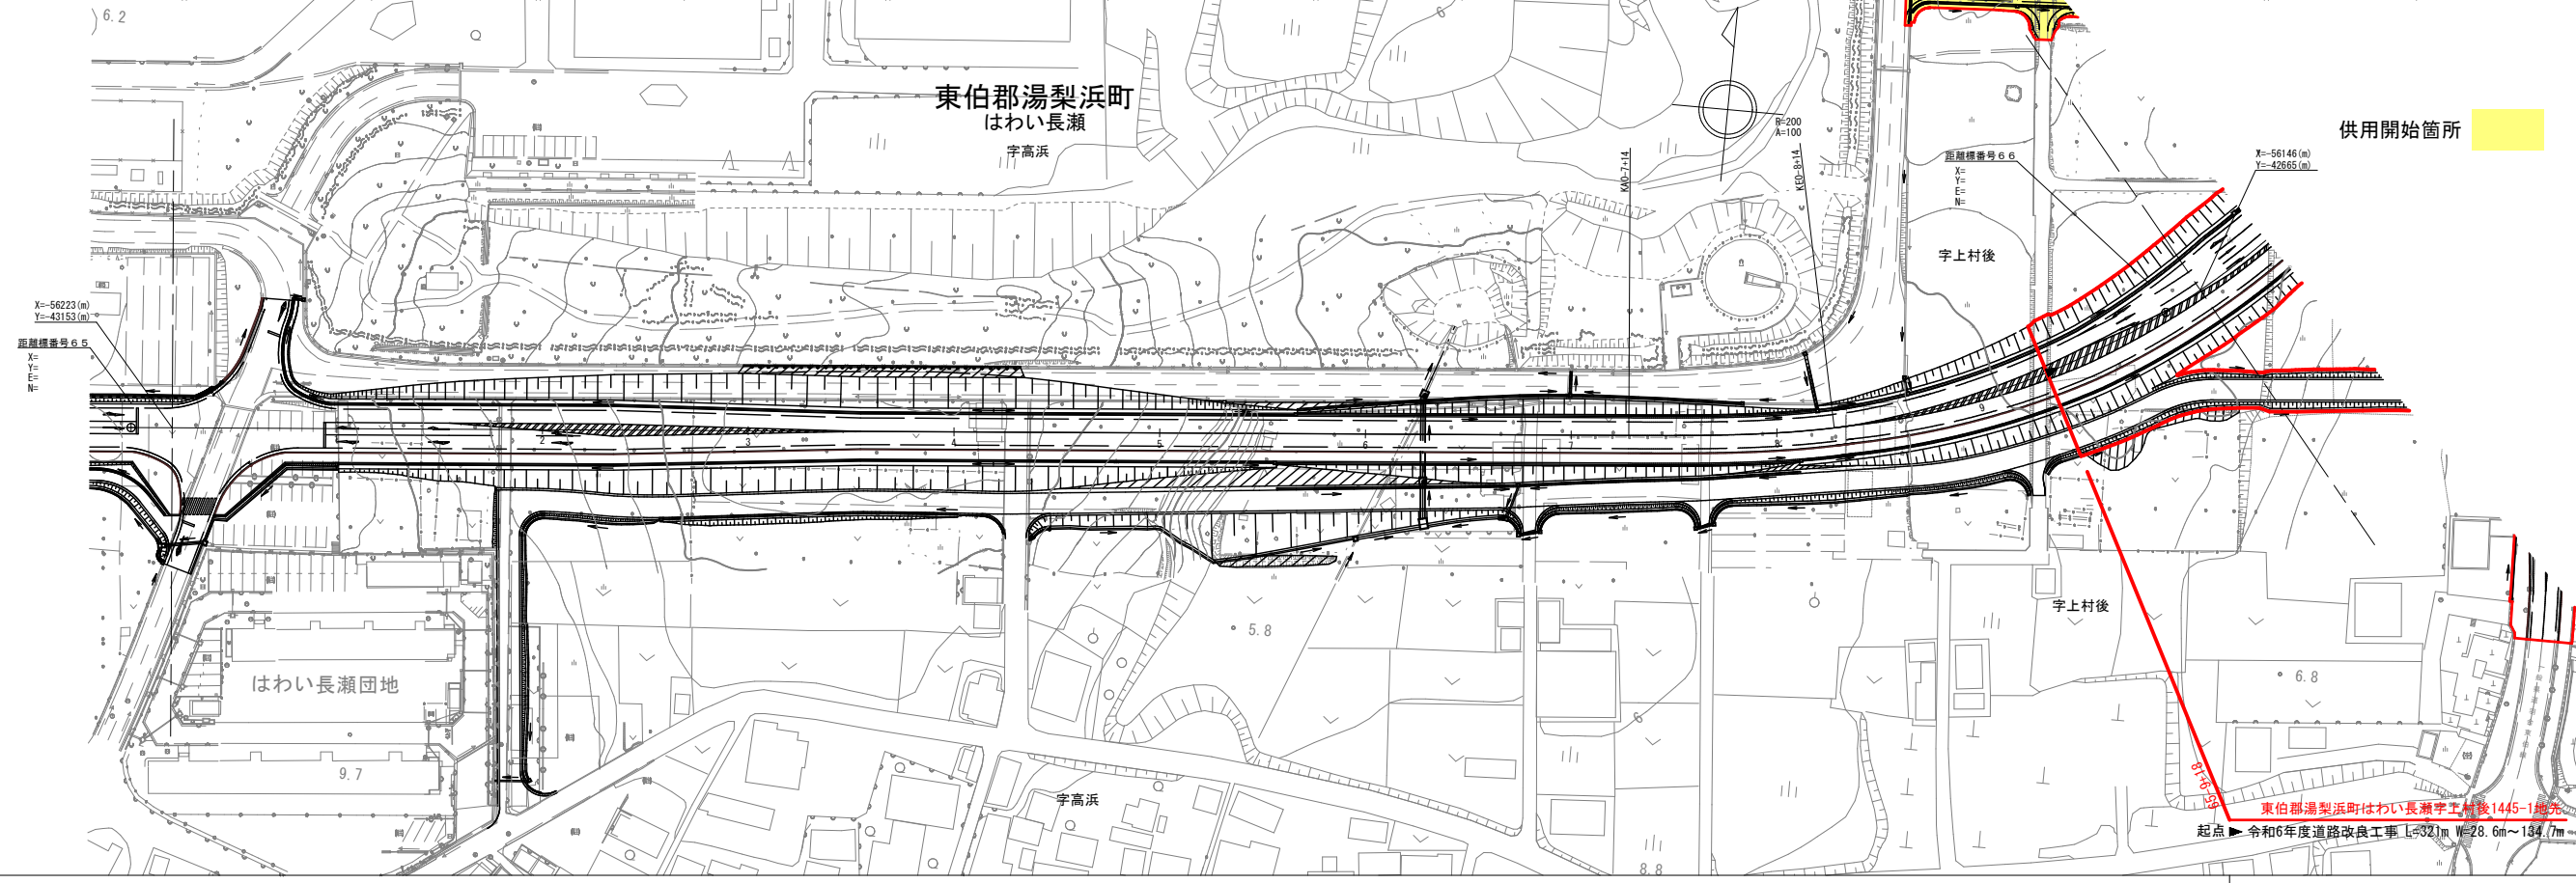

車道幅員													
路面種類													
縦断勾配													
距離程													



アサヒコンサルタント株式会社  
鵬技術コンサルタント株式会社

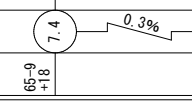

# 道 路 台 帳 付 図

鳥 取 県

調製年月	令和8年5月	図面縮尺	1:1,000	路線コード	15-179	道路種別	一般国道	路線名	179号	区間	66-0~66-6	図面番号	BP-6
------	--------	------	---------	-------	--------	------	------	-----	------	----	-----------	------	------

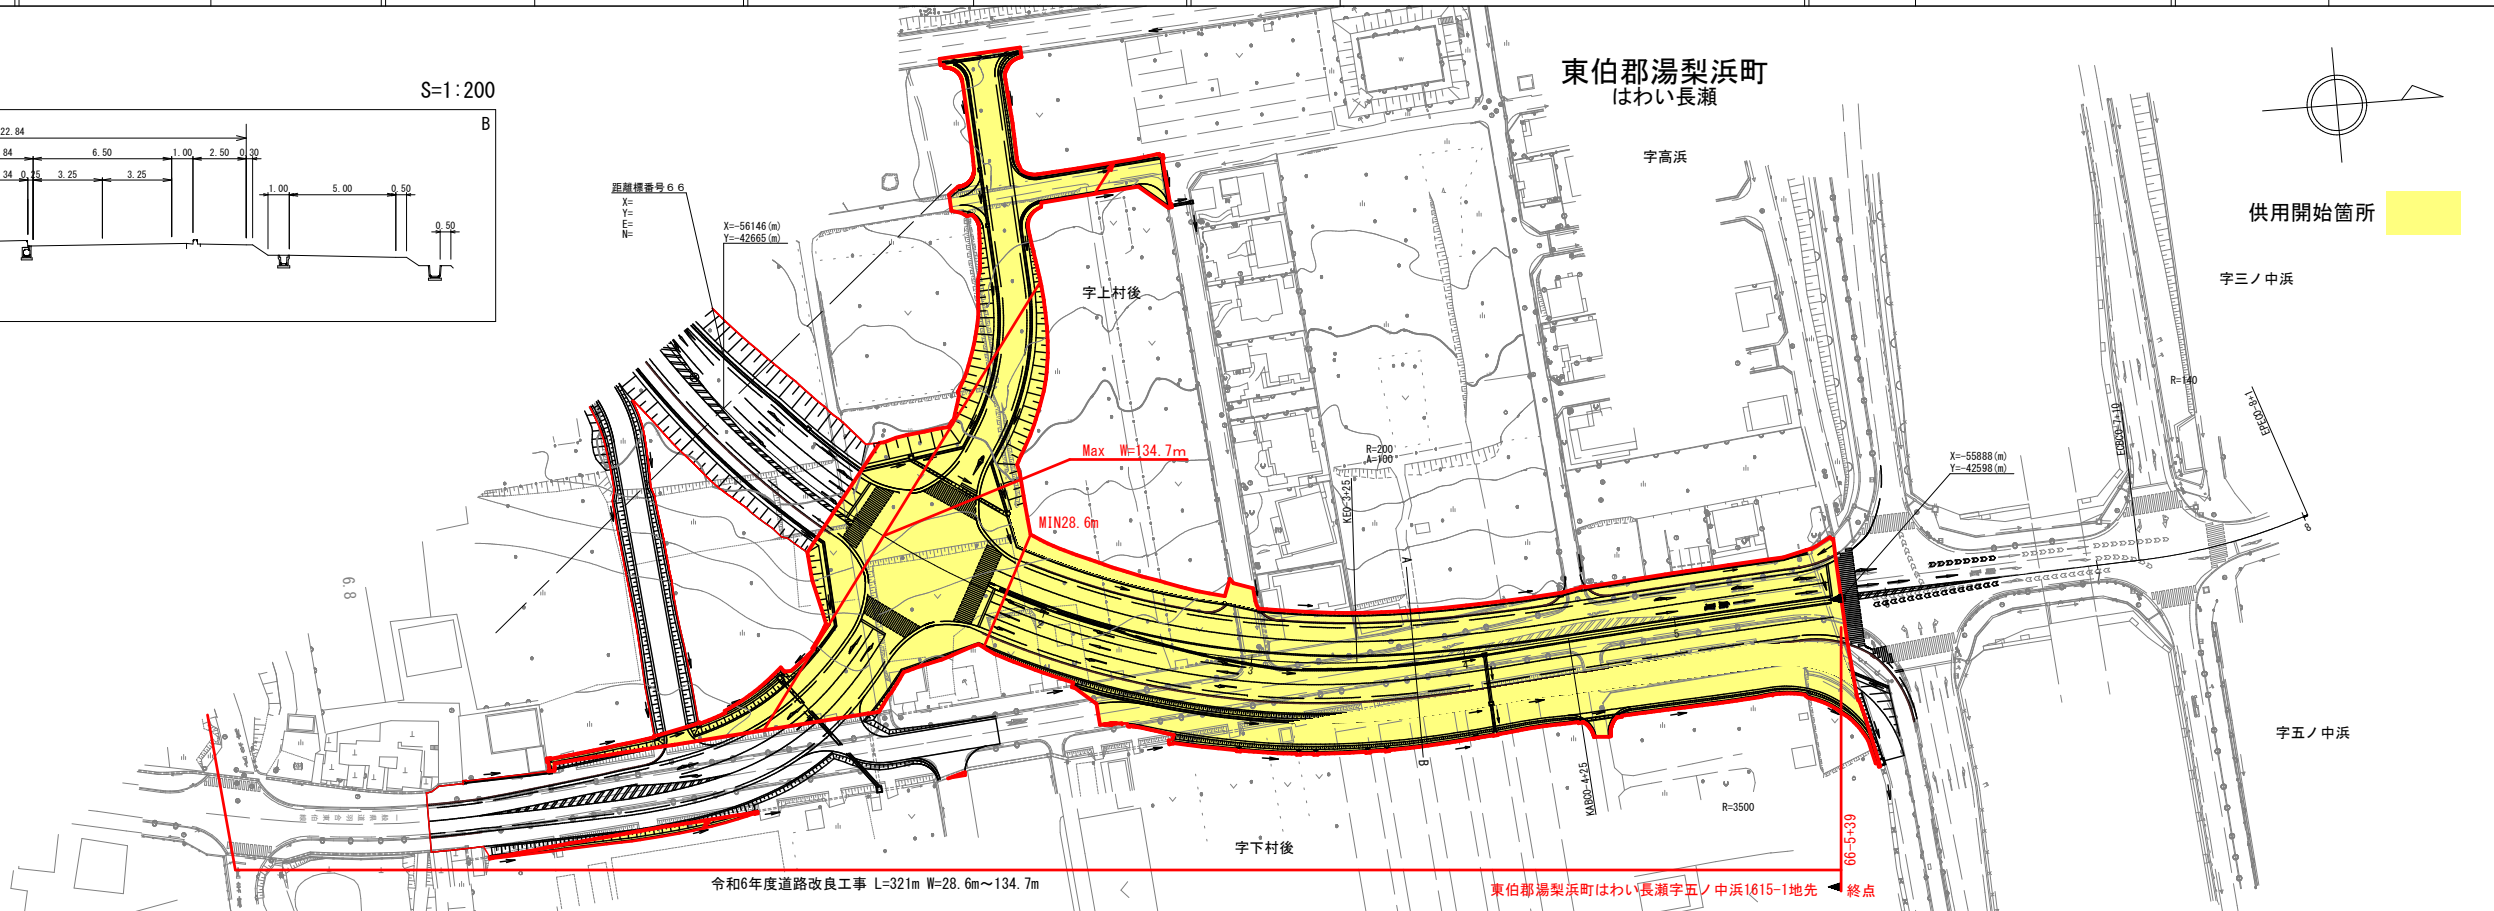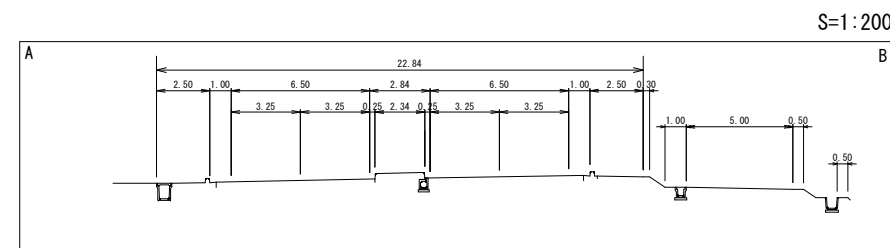

車道幅員	W=13.0
路面種類	A
縦断勾配	0.3% (7.2)      0.5% (6.7)      1.3% (5.0)      0.9% (5.1)
距離程	66-0+45      66-2+48      66-5+18      66-5+39

アサヒコンサルタント株式会社  
鵬技術コンサルタント株式会社