


道 路 台 帳 付 図


鳥 取 県

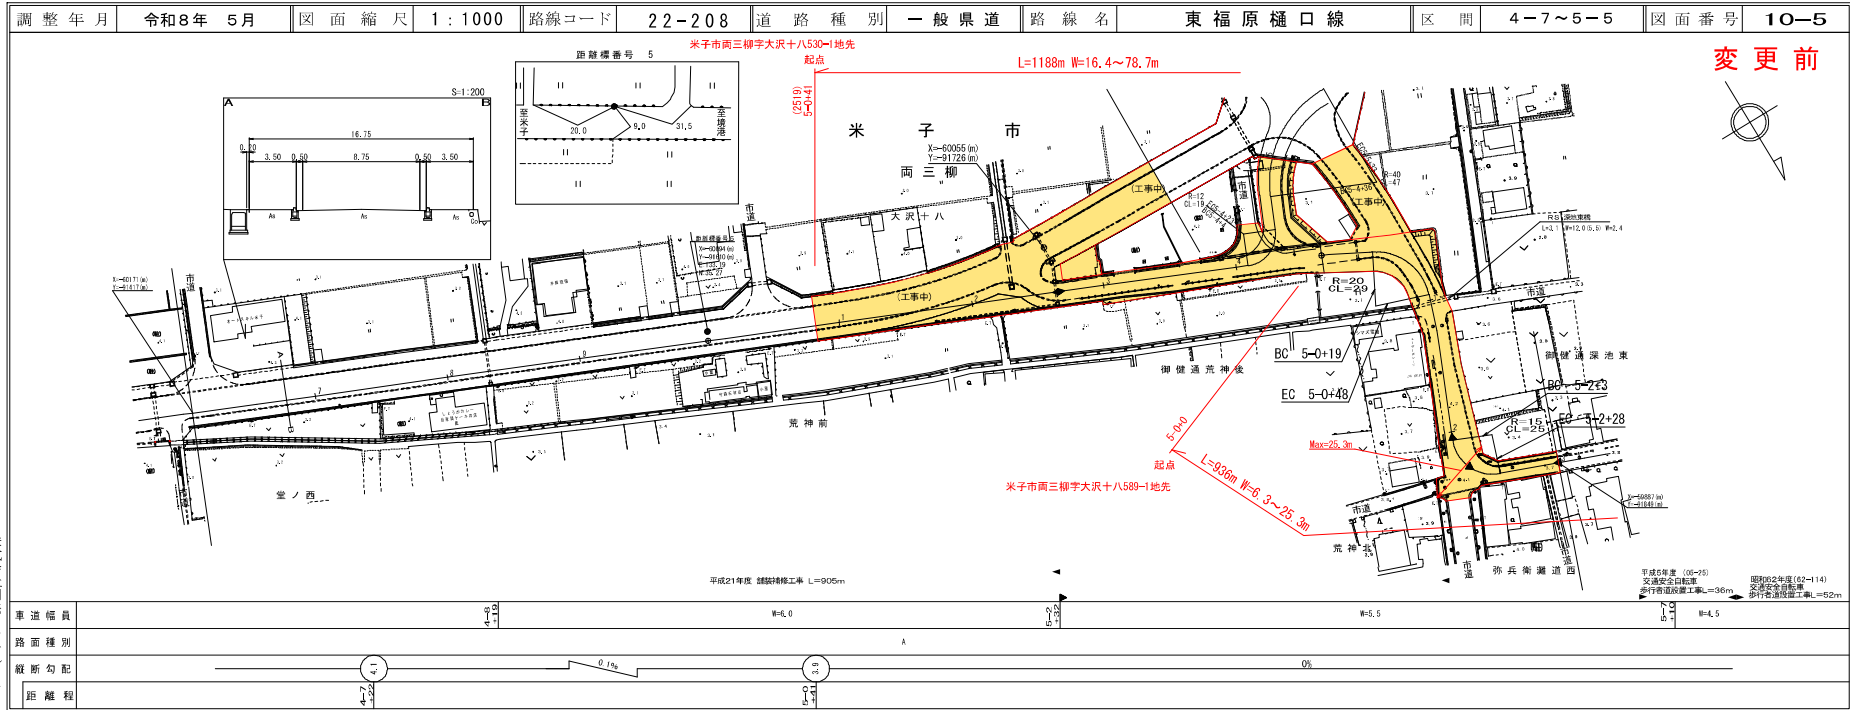

株式会社開発コンサルタント

道 路 台 帳 付 図


鳥 取 県

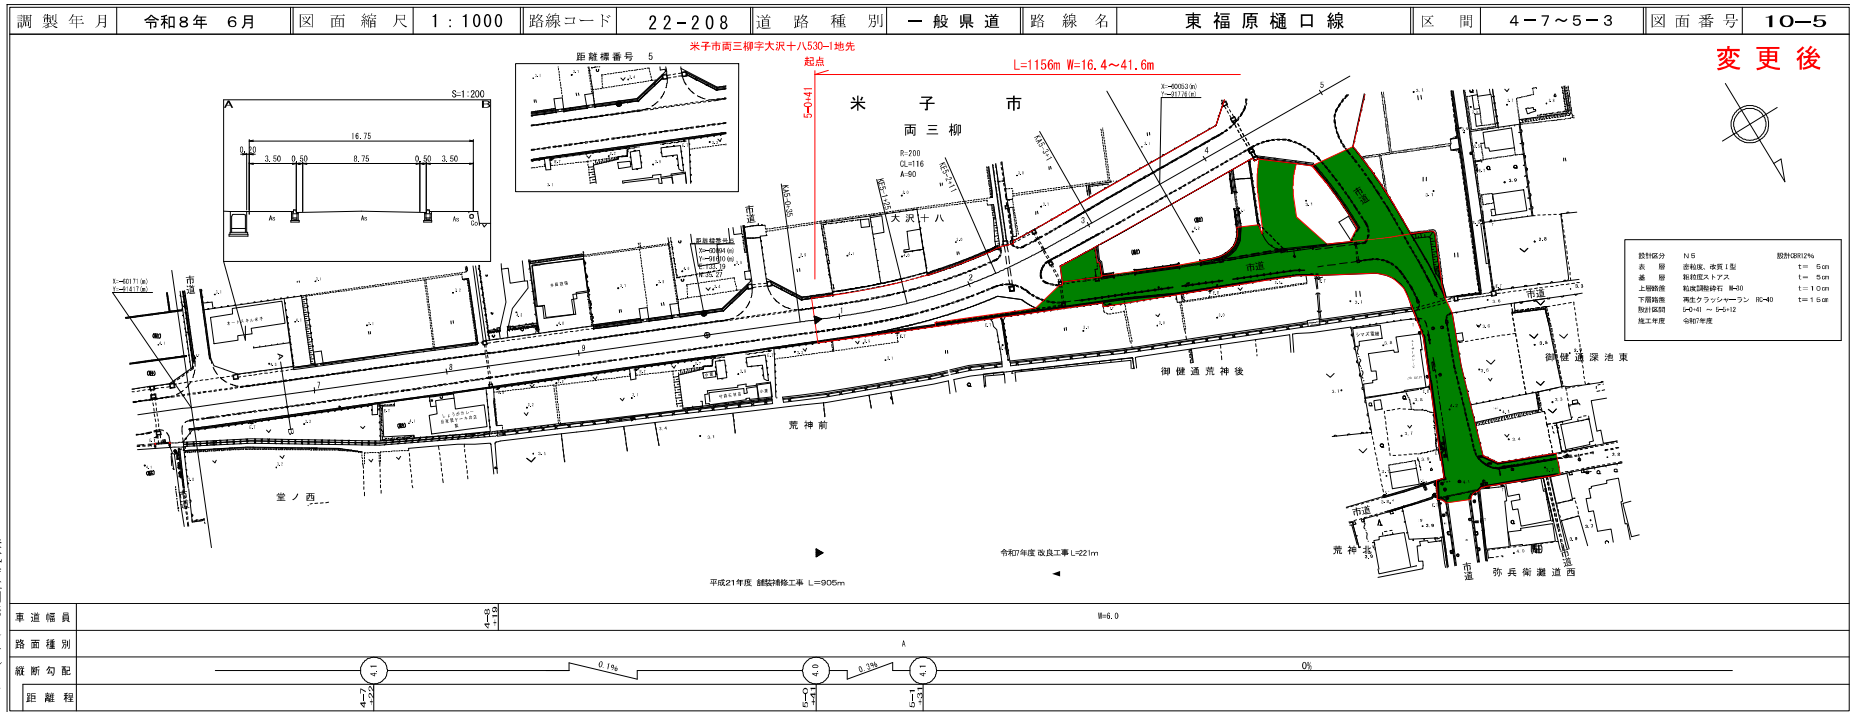

株式会社開発コンサルタント
ダイニチ株式会社

道路台帳付図


鳥取県

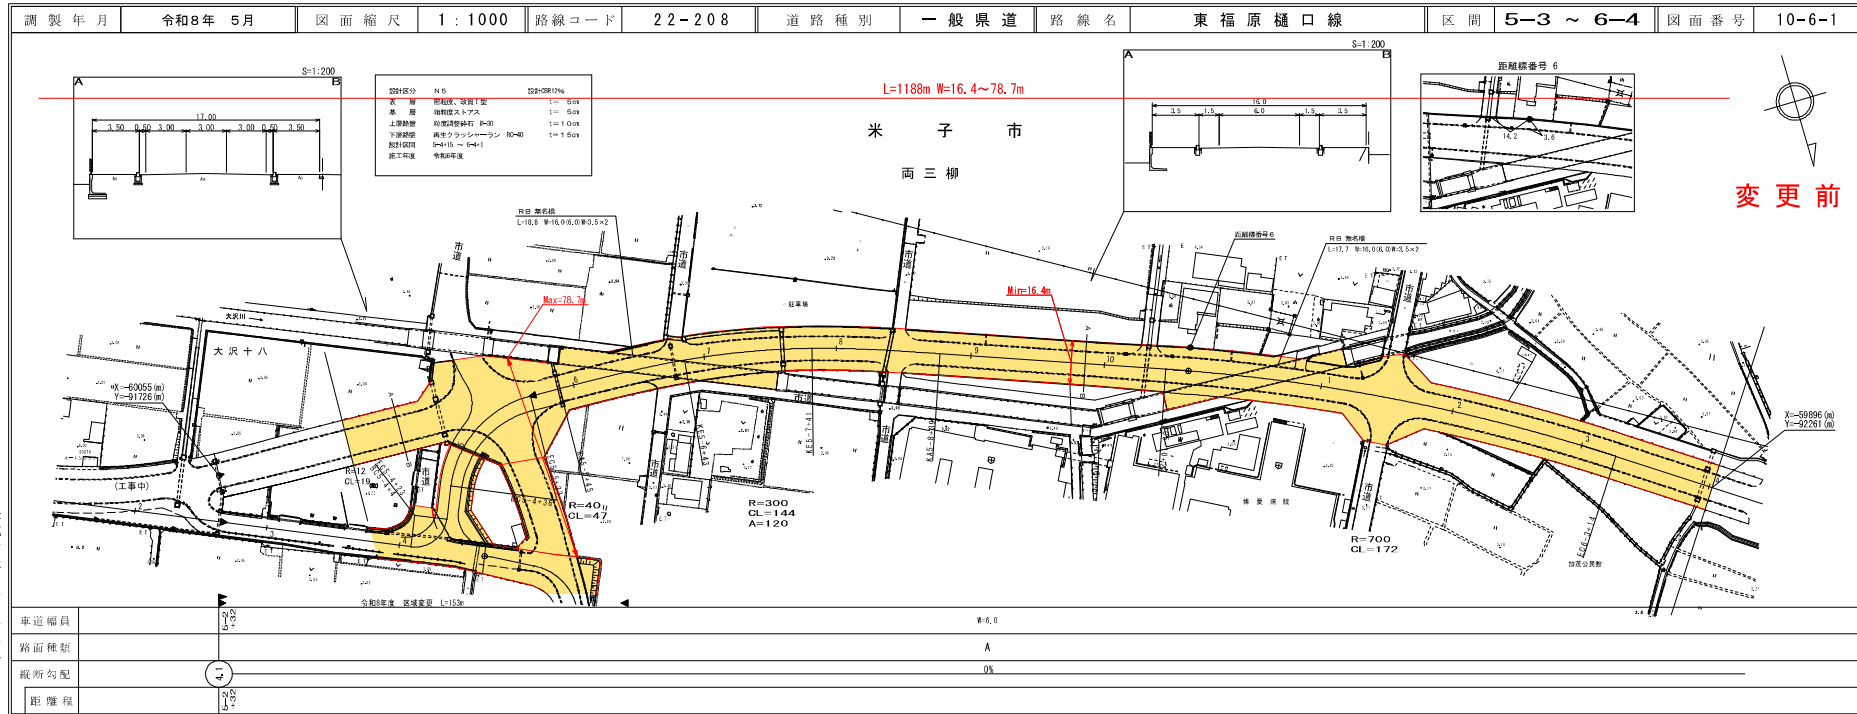

株式会社開元コンサルタント
株式会社アイニテック株式会社

道路台帳付図


鳥取県

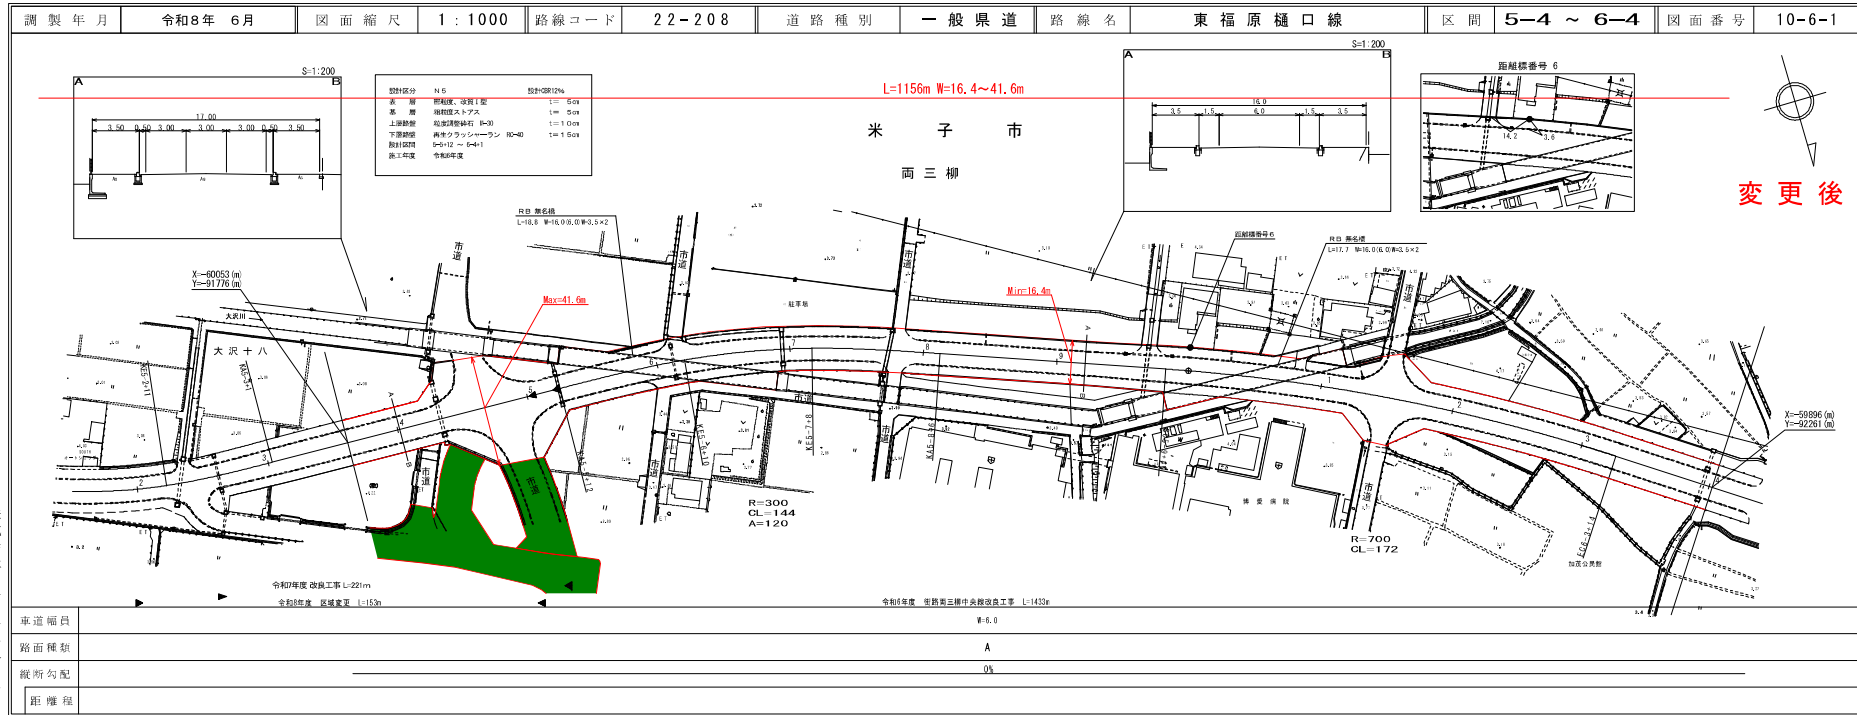

株式会社開元コンサルタント
株式会社アイニテック株式会社

道路台帳付図


鳥取県

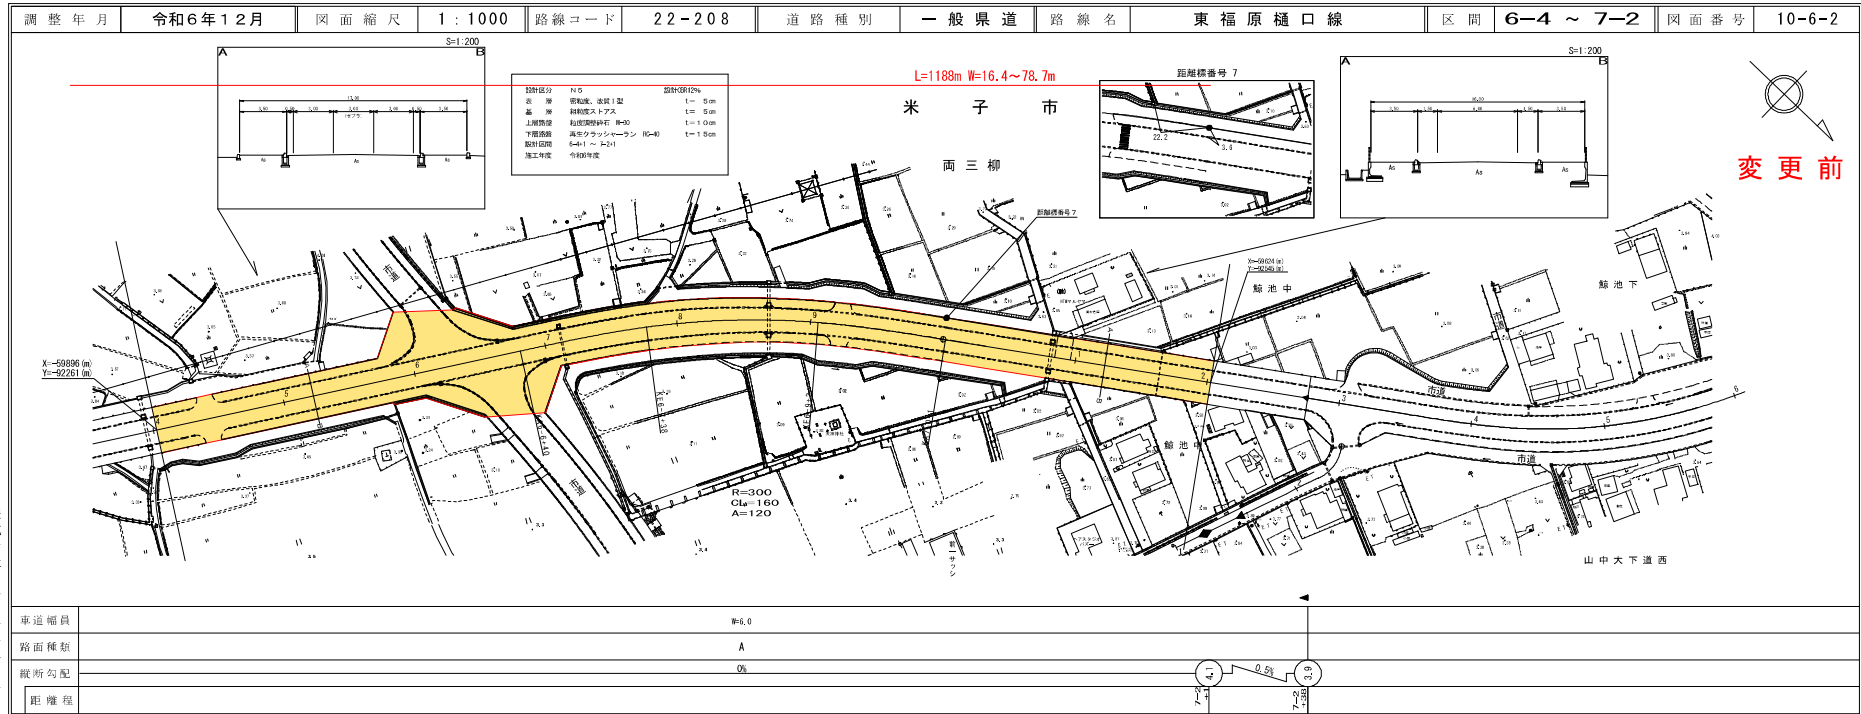

株式会社開発コンサルタント
株式会社アイサルト

道路台帳付図


鳥取県

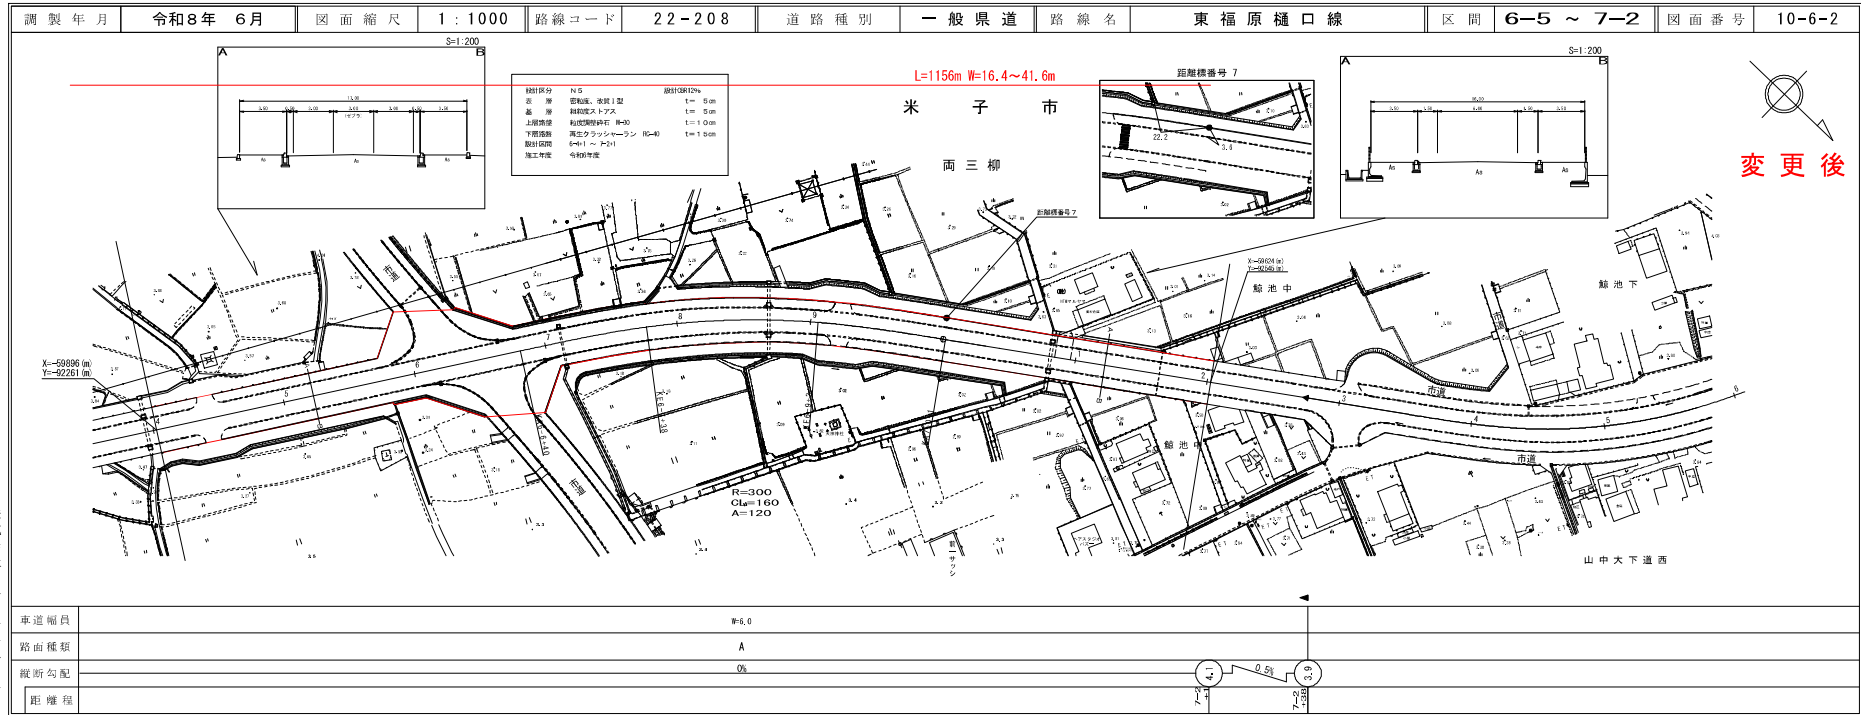

株式会社開発コンサルタント
株式会社アイサルト
ダイニチ技研株式会社

道路台帳付図


鳥取県

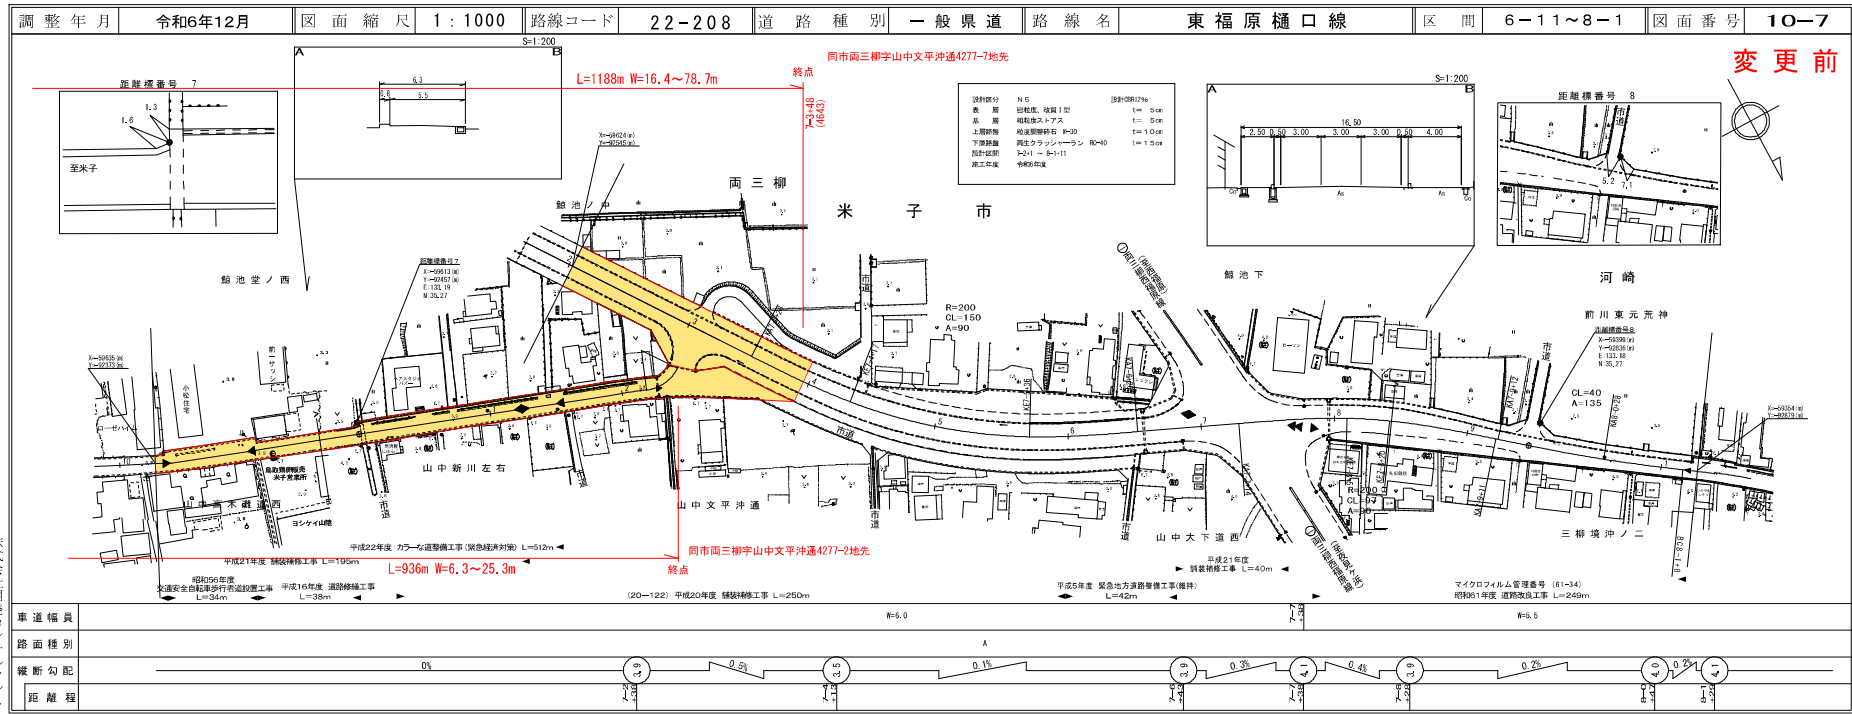

株式会社開発コンサルタント
株式会社アートスペース

道路台帳付図


鳥取県

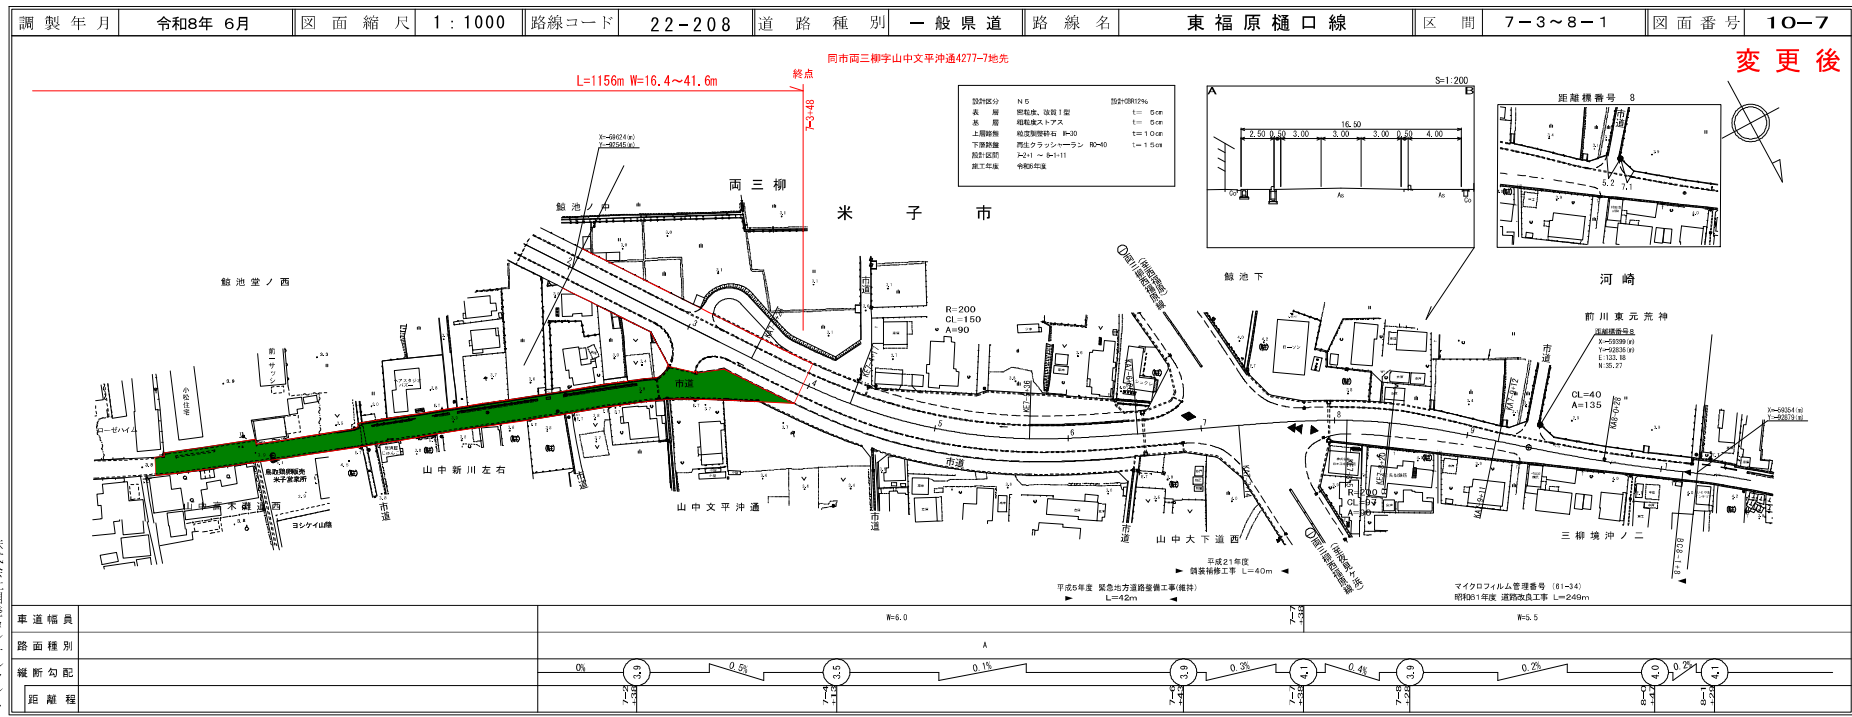

株式会社開発コンサルタント
株式会社アートスペース

道路台帳付図


鳥取県

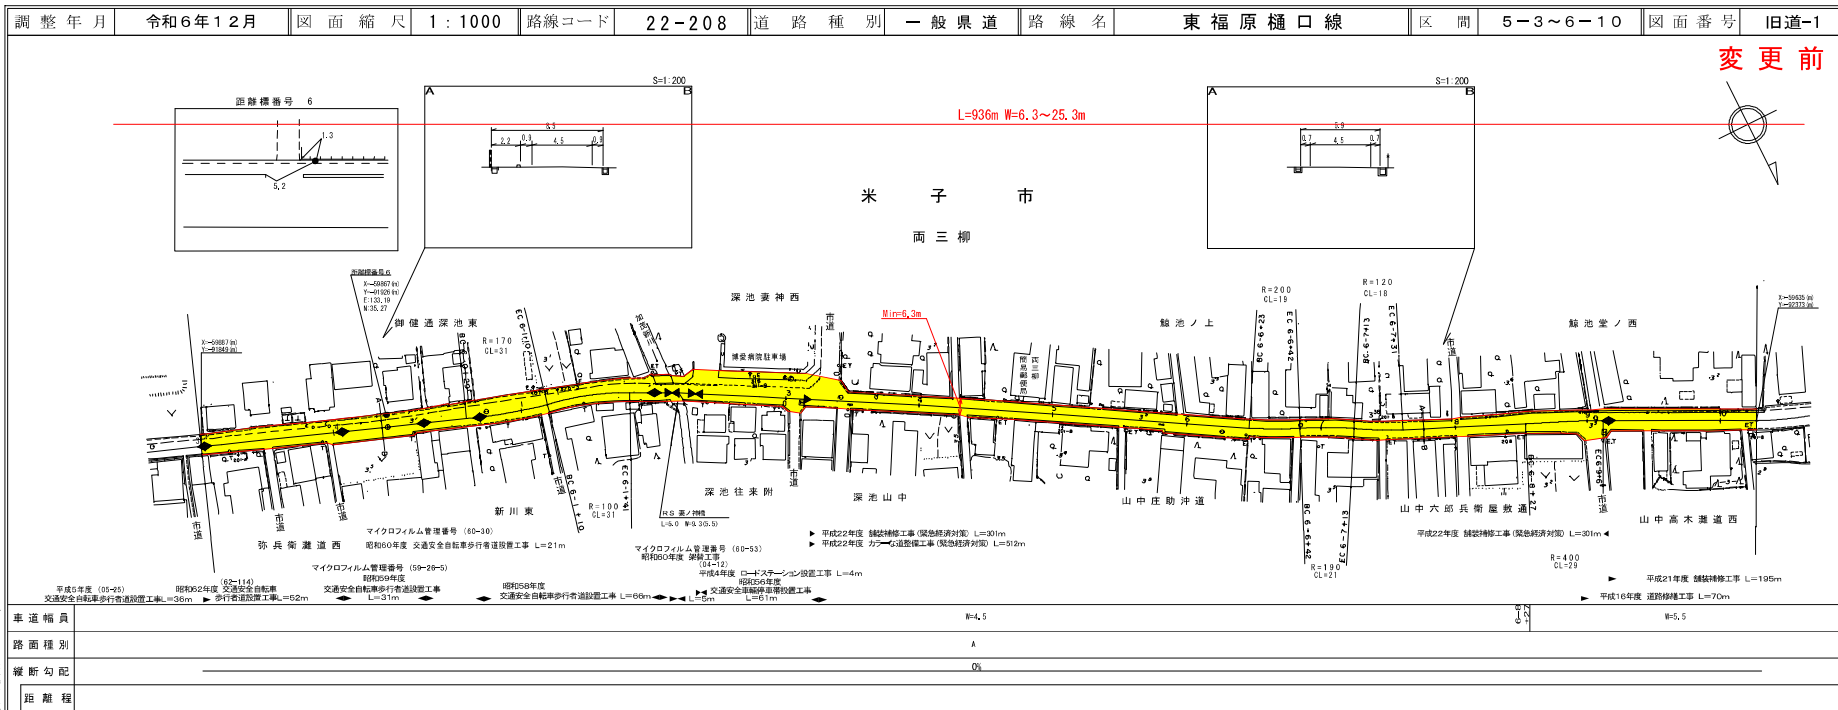

アサヒコンサルタント株式会社
株式会社アールエス

道路台帳付図

鳥取県

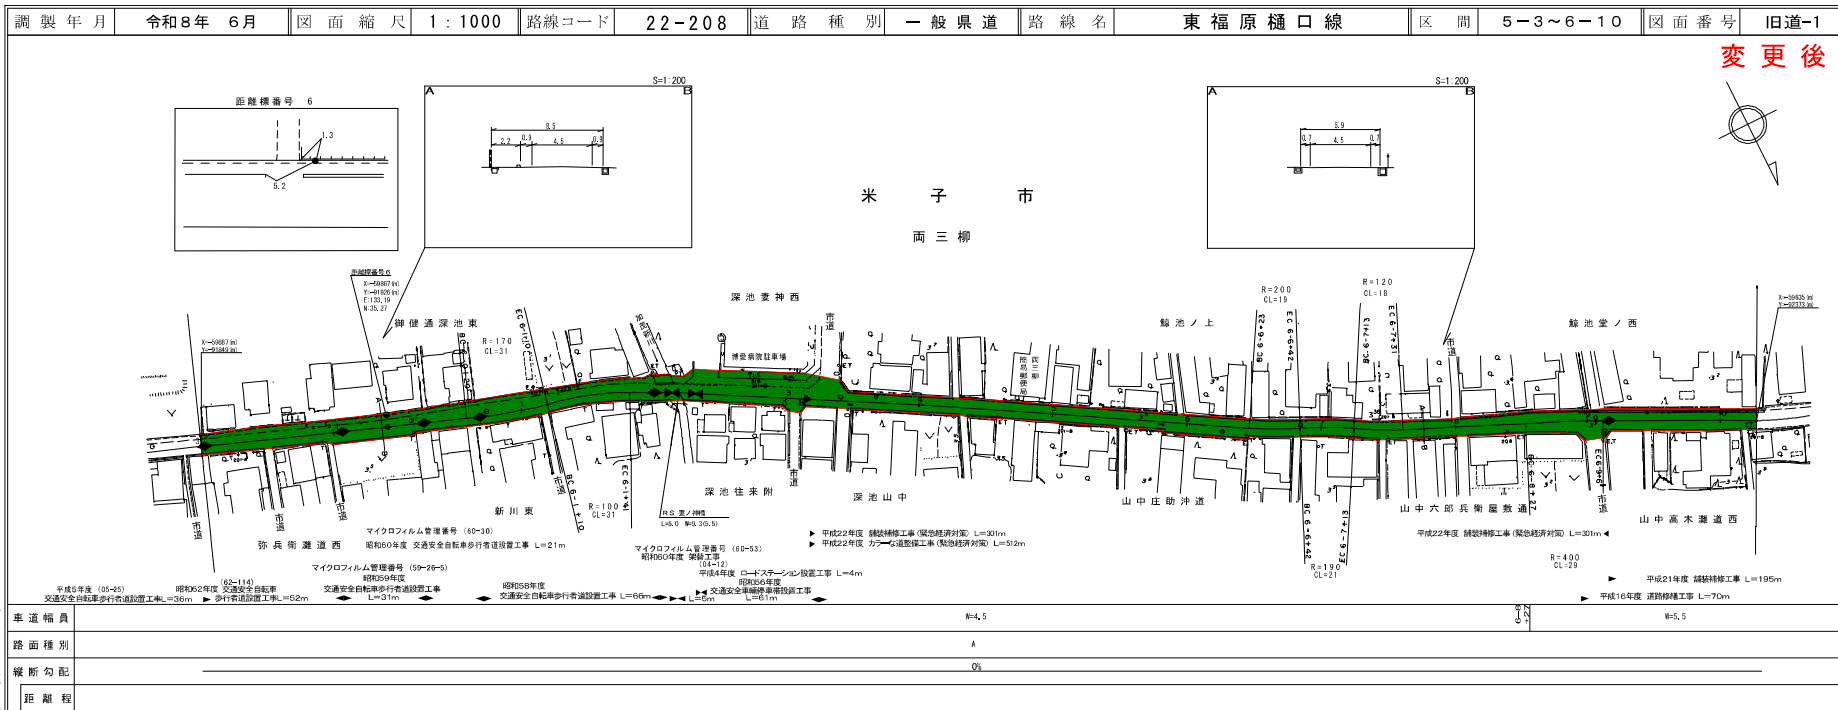

アサヒコンサルタント株式会社
株式会社アールエス