


道 路 台 帳 付 図


鳥 取 県

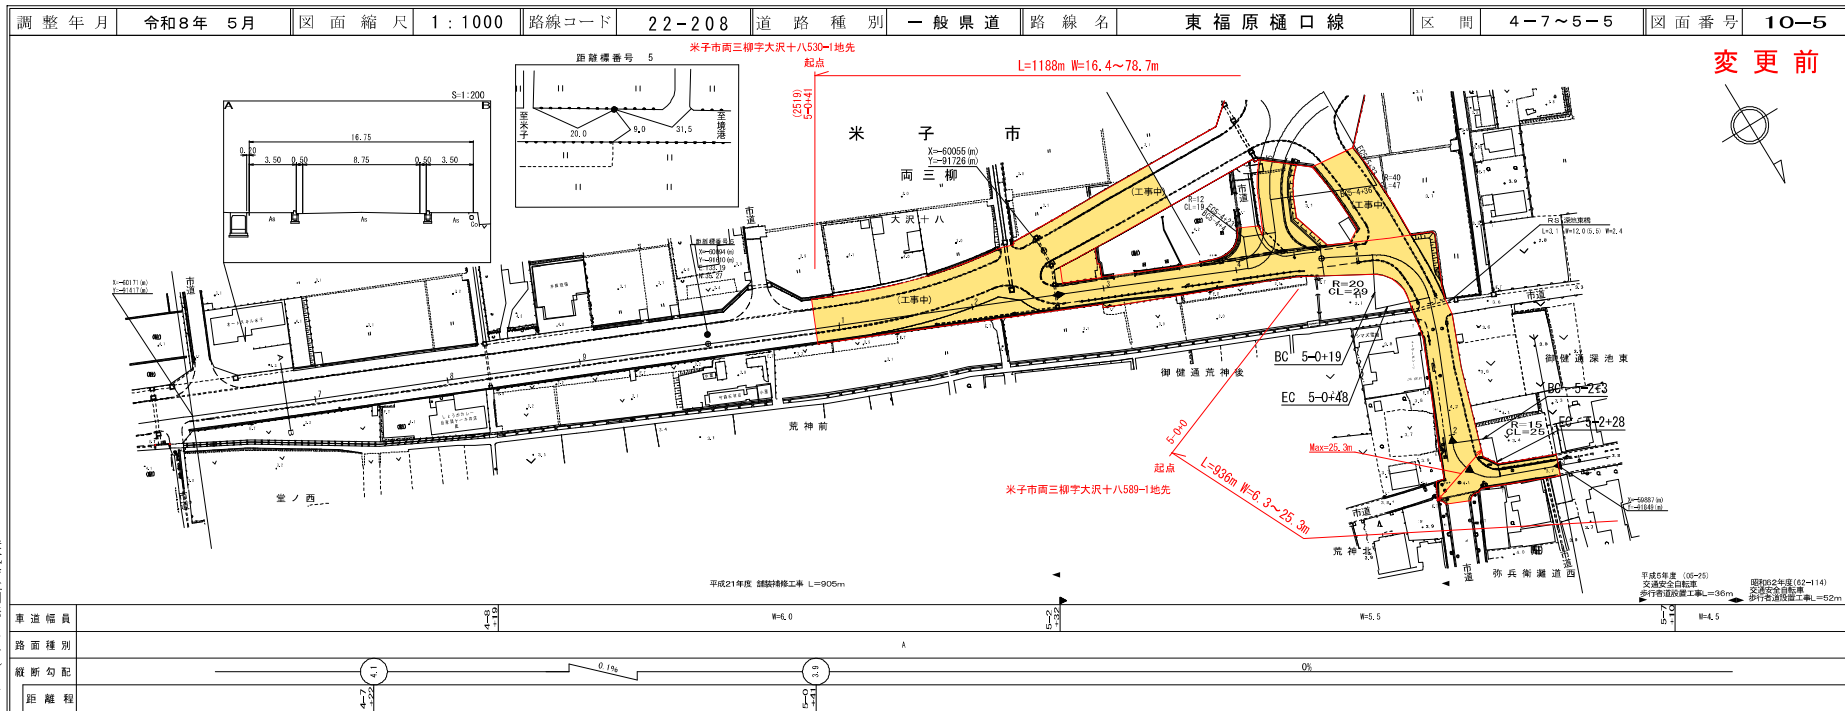

株式会社開発コンサルタント

道 路 台 帳 付 図


鳥 取 県

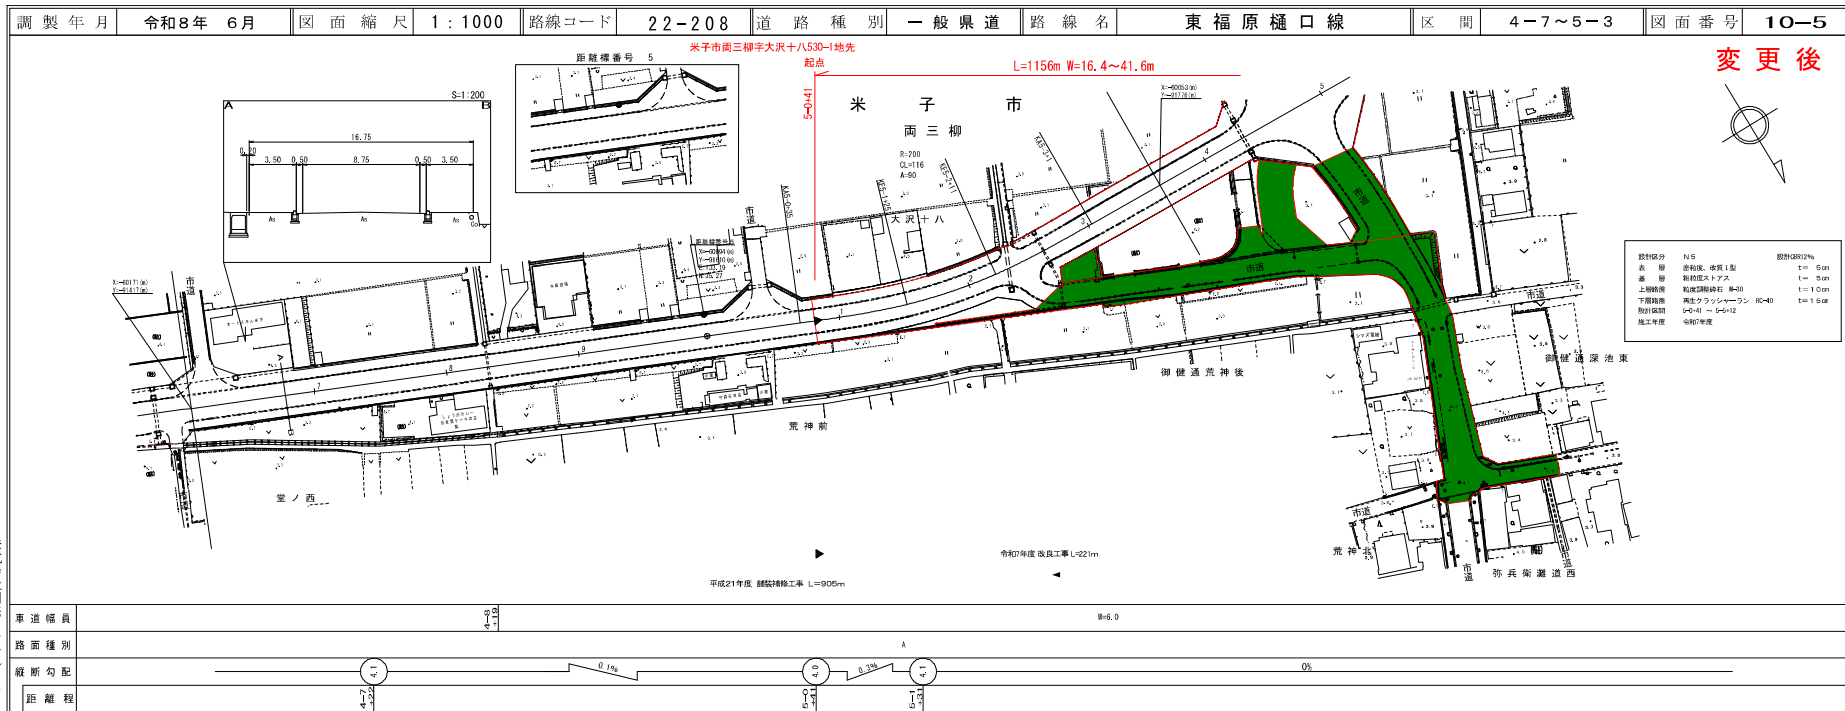

株式会社開発コンサルタント
ダイニチ株式会社

道路台帳付図


鳥取県

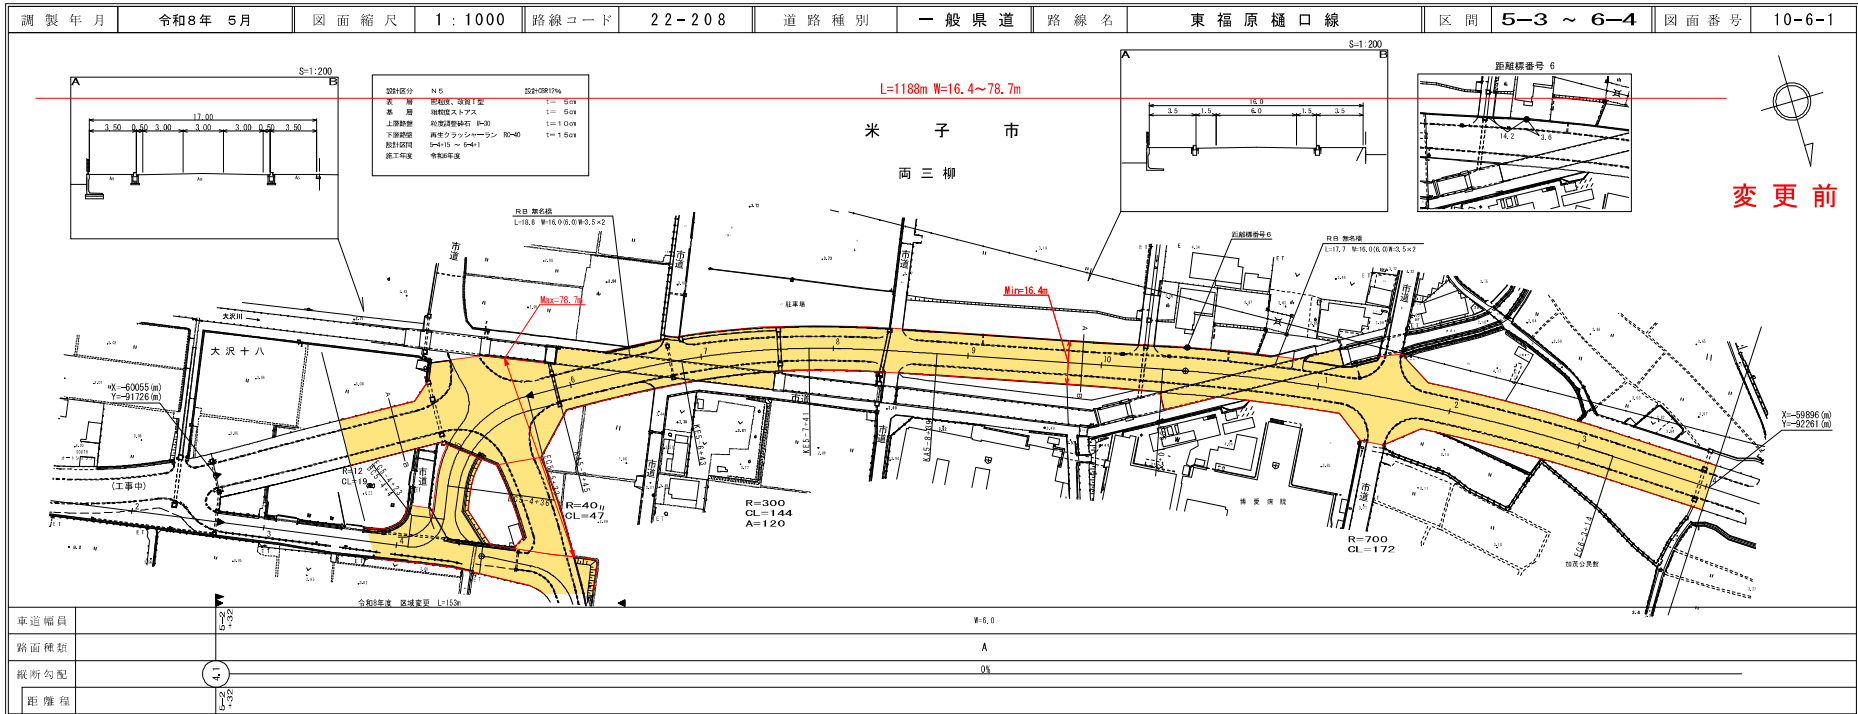

株式会社開元コンサルタント
株式会社アイニテック株式会社

道路台帳付図


鳥取県

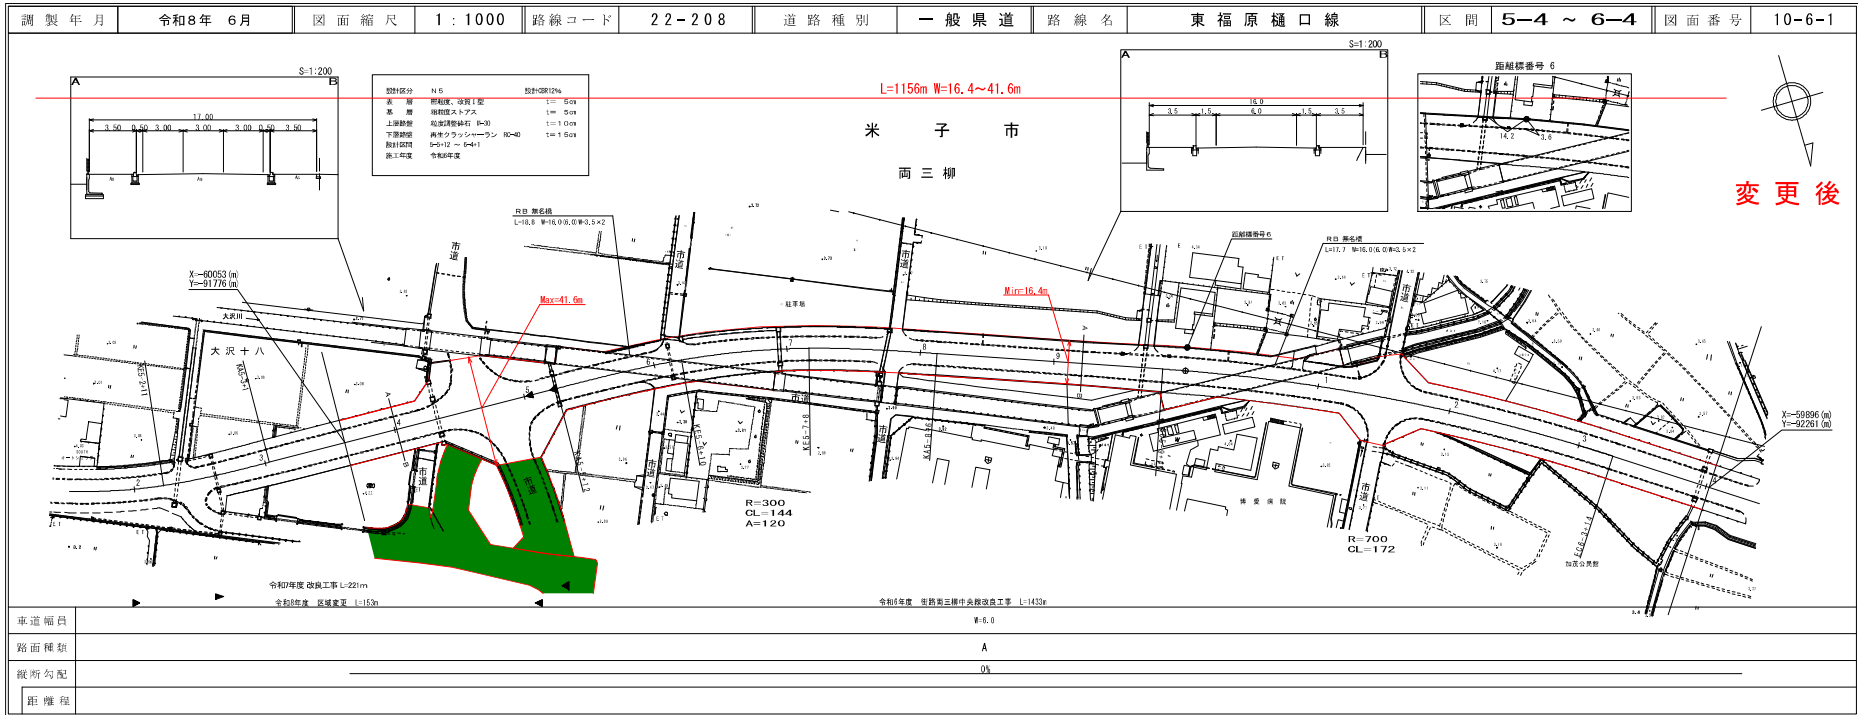

株式会社開元コンサルタント
株式会社アイニテック株式会社

道路台帳付図


鳥取県

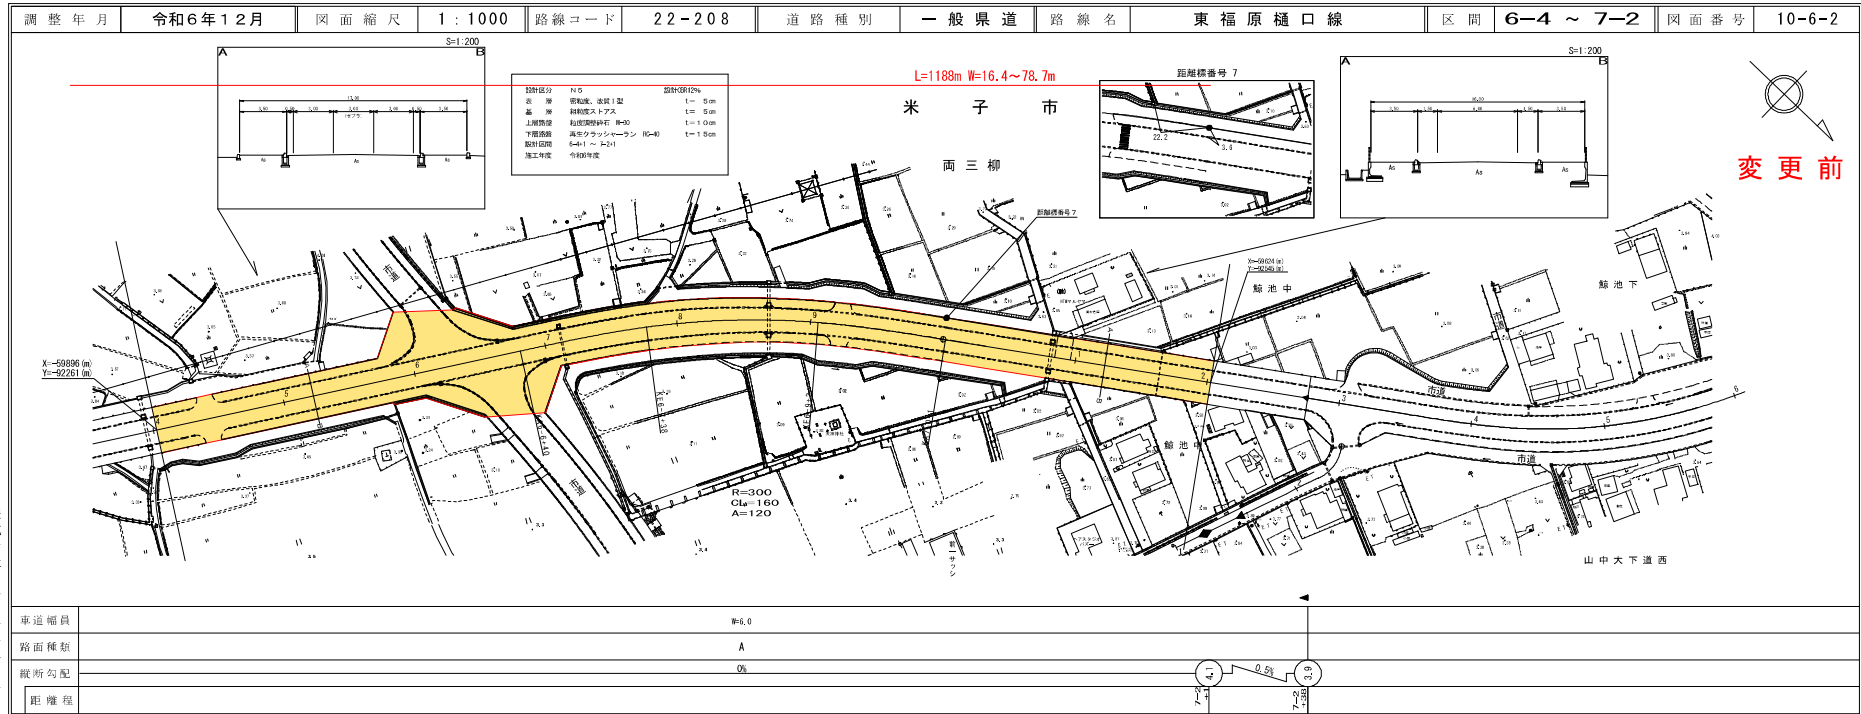

株式会社開発コンサルタント
株式会社アイエス

道路台帳付図


鳥取県

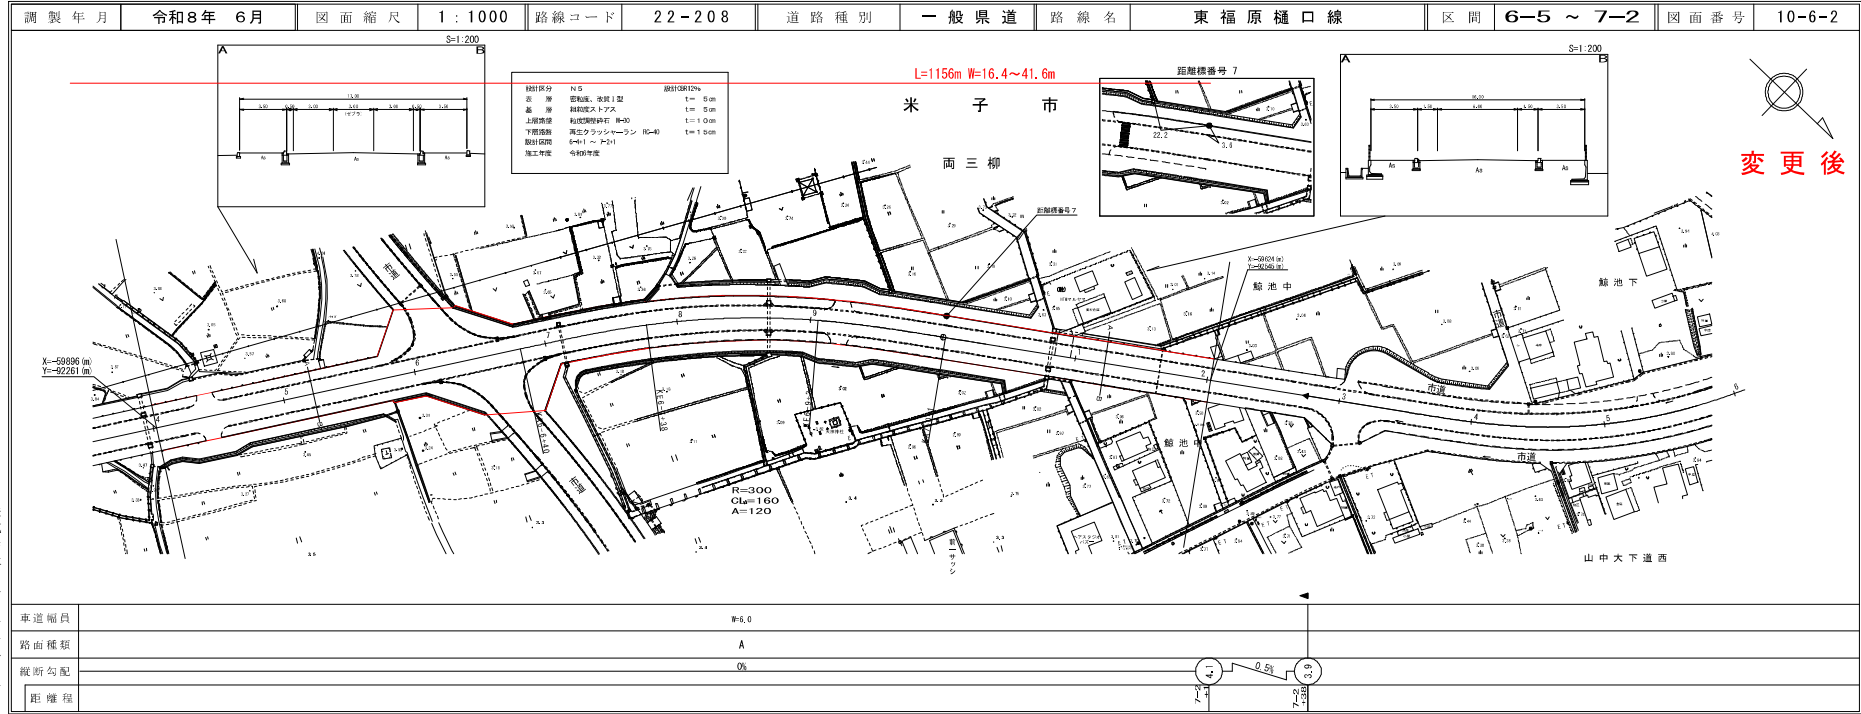

株式会社開発コンサルタント
株式会社アイエス
ダイニチ技研株式会社

道路台帳付図


鳥取県

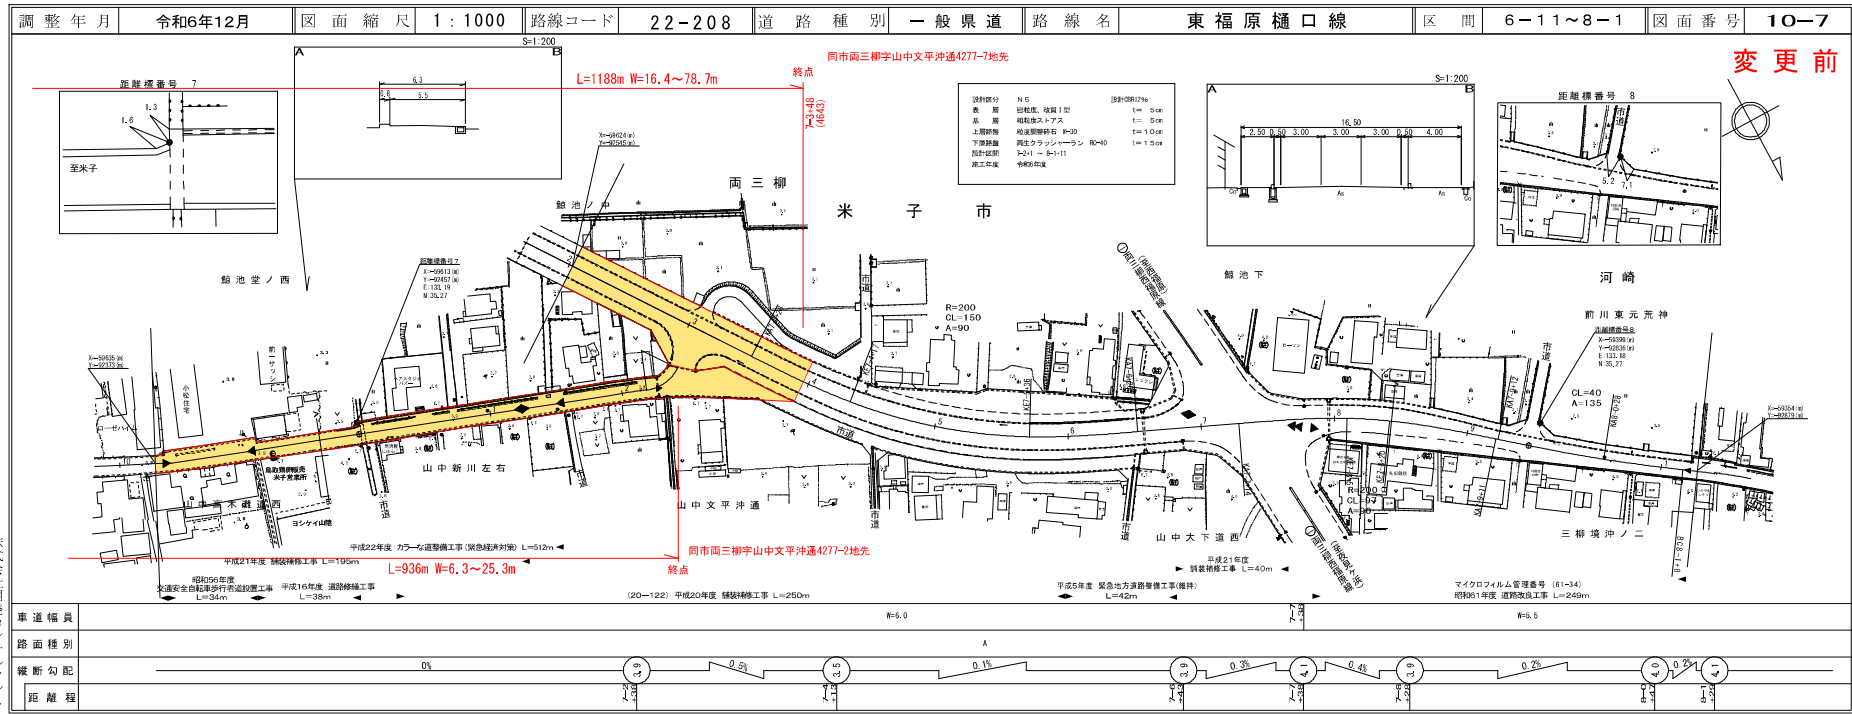

株式会社開発コンサルタント
株式会社アートスペース

道路台帳付図

鳥取県

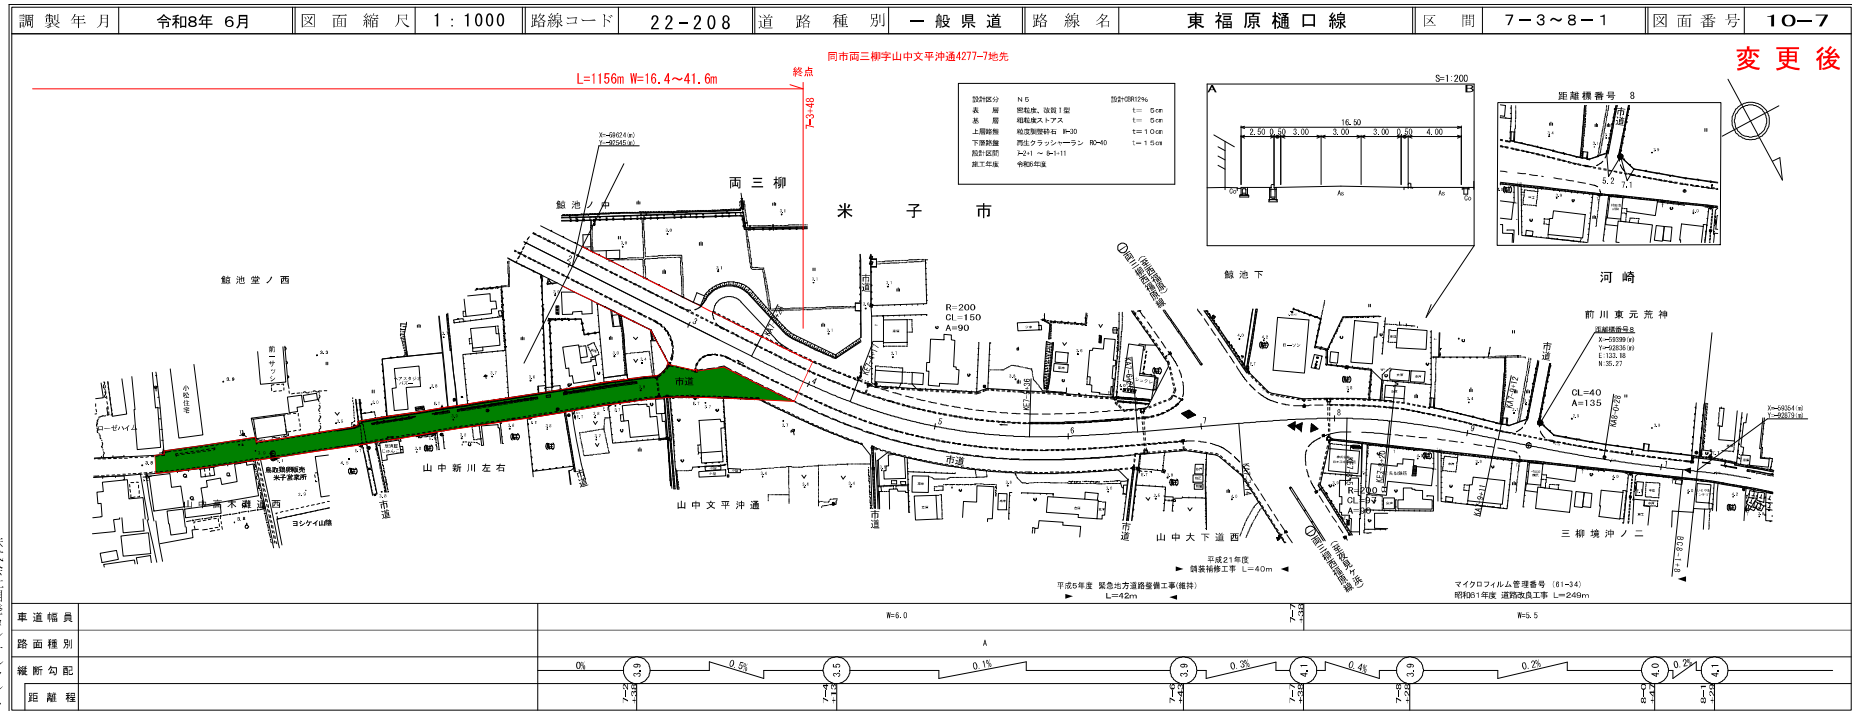

株式会社開発コンサルタント
株式会社アートスペース