



測点番号	区間 長	車道巾員	路肩巾員	歩道巾員		緑地帯巾員				待避所巾員	分離帯巾員	全巾員	道路敷巾員	路面種別	設計C B R	舗装年度	改良未改良年度	改良年度	防護柵延長		側溝延長		備考
				左	右	帯列	左	帯列	右										左	右			
0	0.0	13.0	5.5	3.4	3.4	列	1.1	列	1.1		0.5	28.0	28.0										
1	14.1	13.0	5.5	3.4	3.4	列	1.1	列	1.1		0.5	28.0	28.1	A s			改				14.2	14.0	
2	19.5	13.0 13.0	5.5 5.8	4.5 4.5	4.5 4.5						0.5 0.5	28.0 28.3	28.1 28.3	A s			改				24.2	14.1	
3	(46.5)																						一般国道264号重用区間
4	29.6	13.0 13.0	5.5 5.5	4.6 4.1	4.5 4.6						0.5 0.5	28.1 27.7	28.2 27.7	A s	8.0%	H27	改	H27			24.1	33.6	延長不明分面積
5	49.7	13.0 13.0	5.5 5.5	4.5 4.5	4.6 4.6						0.5 0.5	28.1 28.1	28.1 28.1	"	8.0%	"	"	"	4.8	1.0	48.3	49.0	延長不明分面積
6	5.6	13.0 13.0	5.5 5.5	4.5 4.5	4.5 4.5						0.5 0.5	28.0 28.0	28.0 28.0	"		"	"	"	5.6	5.7	5.6	5.7	延長不明分面積
7	9.9	13.0 13.0	5.5 5.4	4.6 4.4	4.6 4.4						0.5 0.5	28.2 27.7	28.2 28.0	A s	8.0%	H27	改	H27	2.1	10.0	9.9	10.0	延長不明分面積
計	128.4 (174.9)																		12.5	16.7	126.3	126.4	

測点	X	Y
A. 2.1	28365.431	-63253.857
1022A	28334.701	-63258.980
T. 1	28280.733	-63248.149
T. 2	28226.912	-63245.774

標準断面図 S=1:200

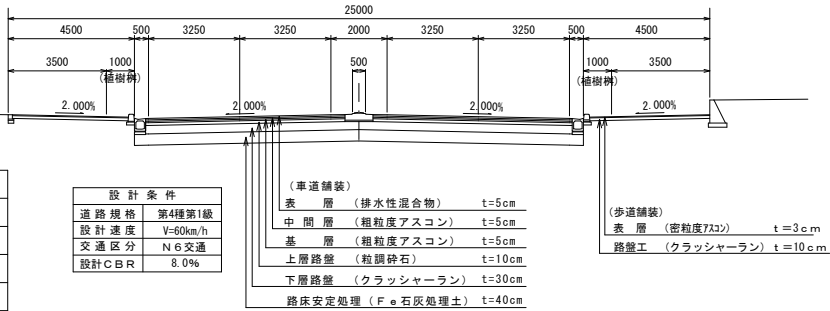

区間	延長不明分面積			延長不明分面積		
	左	右	計	左	右	計
3~4	5.8	—	5.8	5.8	—	5.8
4~5	2.7	0.7	3.4	1.4	—	1.4
5~6	3.6	4.4	8.0	0.3	0.1	0.4
6~7	1.2	1.7	2.9	0.4	—	0.4

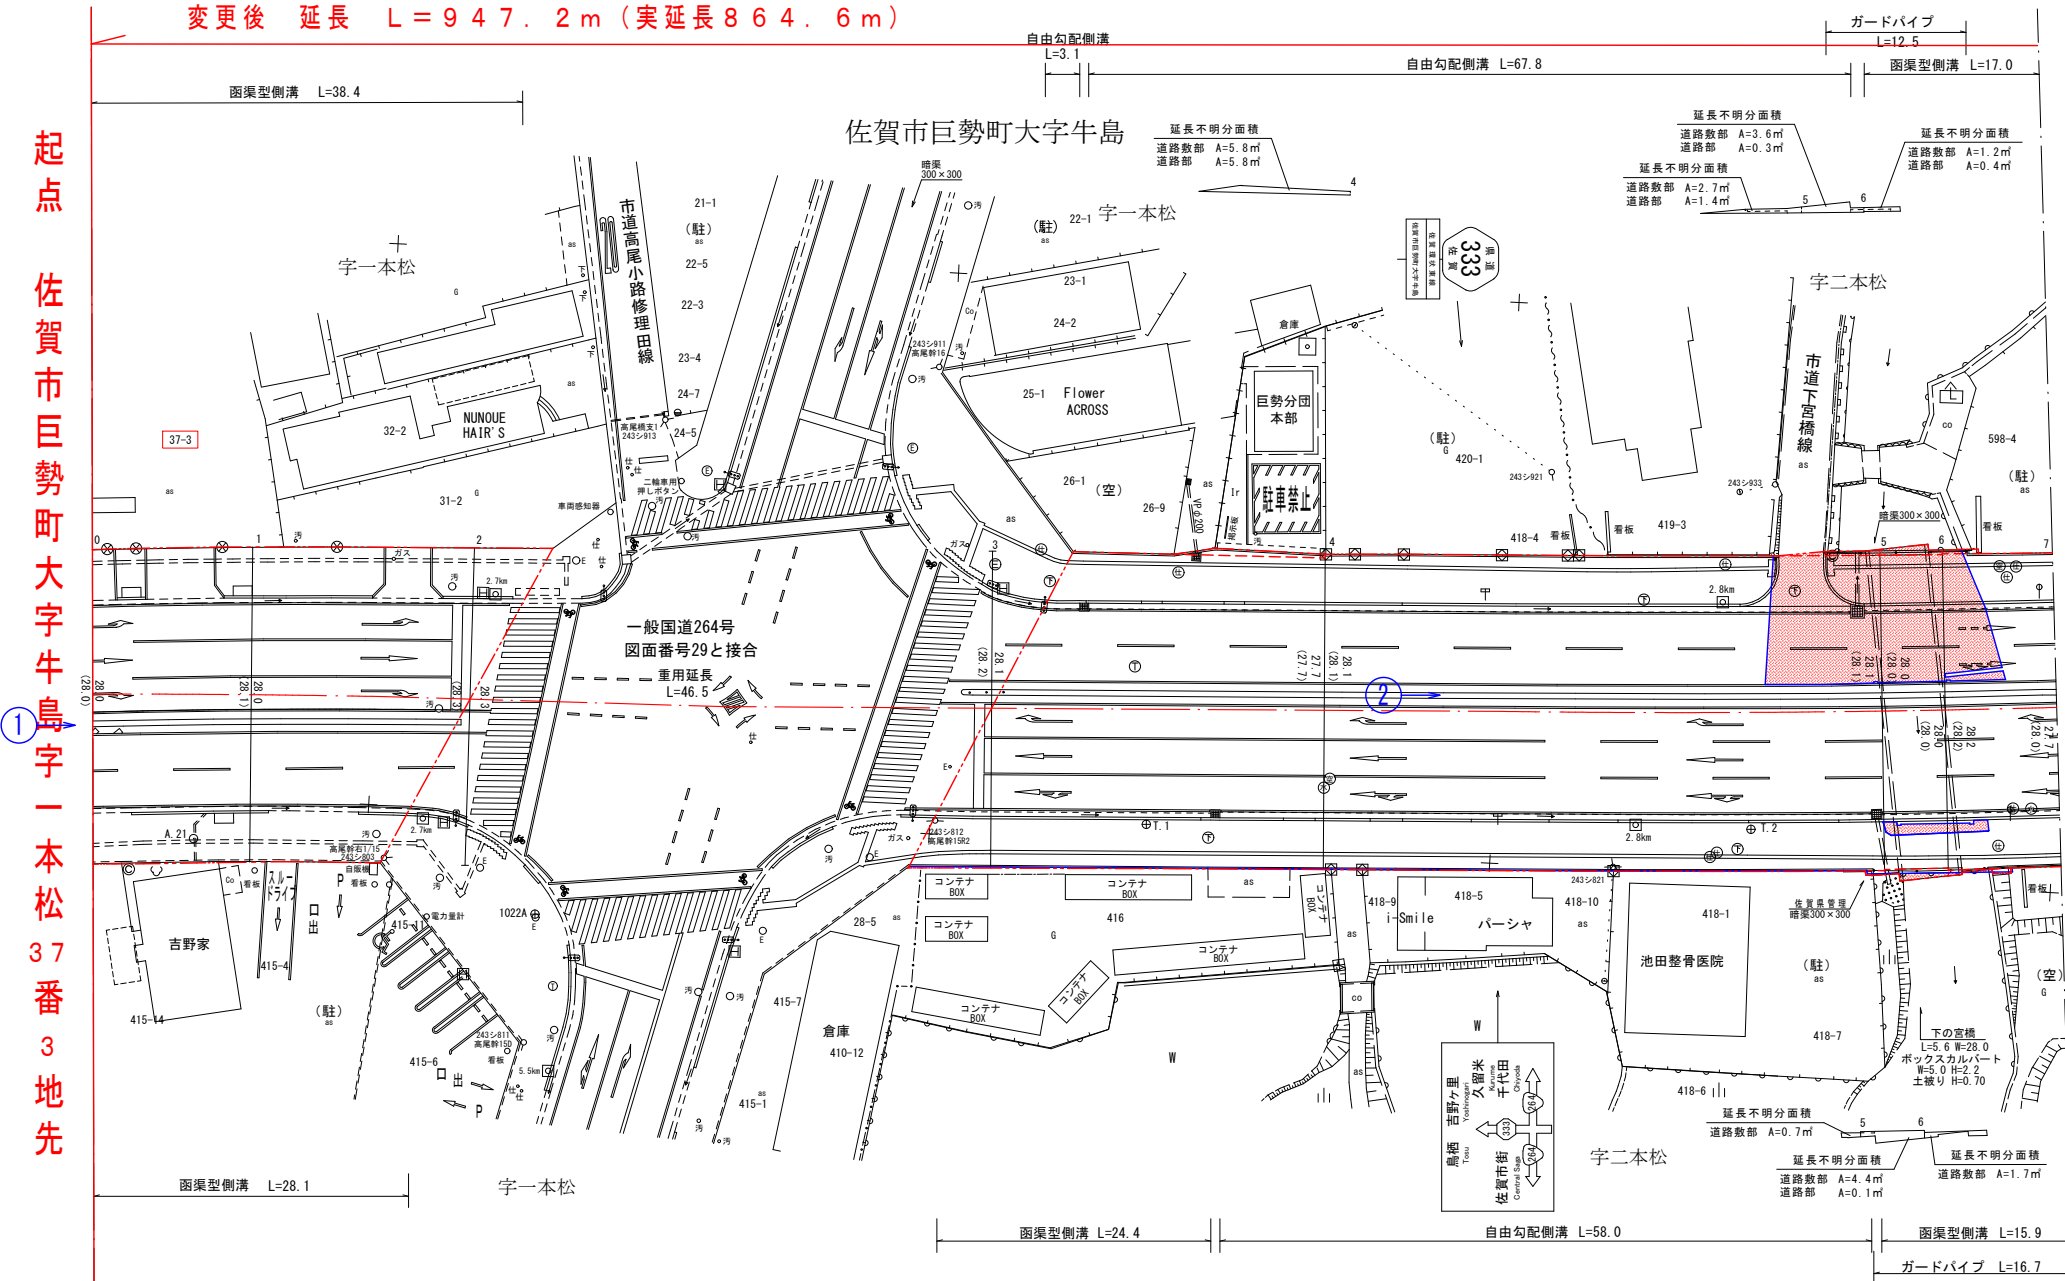



測点番号	NO.0	NO.1	NO.2	NO.3	NO.4	NO.5	NO.6	NO.7
縦断勾配								
曲線半径								

路 線 名		一般県道 佐賀環状東線		
図面番号		15	縮 尺	1 : 5 0 0
作成年月日		平 成 25年 9月 30日		
測 量 者	日本建設技術株式会社			
佐賀県佐賀土木事務所				


測 点 番 号	区 間 長	車 道 巾 員	路 肩 巾 員	歩 道 巾 員		緑 地 帯 巾 員				待 避 所 巾 員	分 離 帯 巾 員	全 巾 員	道 路 敷 巾 員	路 面 種 別	設 計 C B R	舗 装 年 度	改 良 未 改 良 年 度	改 良 年 度	防 護 柵 延 長		側 溝 延 長		備 考
				左	右	帯 列	左	帯 列	右										左	右	左	右	
0	0.0	13.0	5.4	4.4	4.4						0.5	27.7	28.0										
1	21.7	13.0	5.4	4.1	4.4						0.5	27.4	27.5	A _B	8.0%	H27	改	H27		5.2	21.4	22.1	
2	16.6	13.0	5.1	3.8	4.0						0.5	26.4	26.5	"	"	"	"	"			16.3	16.8	
3	16.0	13.0	5.1	3.8	4.1						0.5	26.5	26.5	"	"	"	"	"			15.8	16.3	
4	4.5	13.0	4.7	2.5	3.7	列	1.1	1.1			0.5	25.5	25.5	"	"	"	"	"			4.5	4.5	
5	47.8	13.0	5.1	2.4	3.7	列	1.1	1.1			0.5	25.3	25.3	"	"	"	"	"	4.4	2.2	47.5	42.5	延長不明分面積
6	4.9	13.0	7.5	3.5	3.5						0.5	28.0	28.0	"	"	"	"	"			4.9	4.9	
7	40.2	13.0	7.5	3.5	3.2						0.5	27.7	28.1	"	"	"	"	"	14.0	40.2	39.0	39.3	延長不明分面積
8	12.8	13.0	5.0	3.5	3.2						0.5	25.2	25.5	"	"	"	"	"		11.9	12.8	13.1	
9	2.2	13.0	4.5	3.5	3.7						0.5	25.5	25.5	"	"	"	"	"			2.2	2.2	延長不明分面積
10	17.8	13.0	4.5	3.5	3.8						0.5	25.3	25.3	A _B	8.0%	H27	改	H27			17.8	17.8	延長不明分面積
計	184.5																		18.4	59.5	182.2	179.5	

区間	道路敷部面積 (㎡)			道路部面積 (㎡)		
	左	右	計	左	右	計
4~5	—	301.4	301.4	—	301.4	301.4
6~7	20.7	—	20.7	—	—	—
8~9	—	0.3	0.3	—	0.3	0.3
9~10	—	0.5	0.5	—	0.5	0.5

測点	X	Y
T. 3	2 8 1 7 2 . 2 9 0	- 6 3 2 4 0 . 6 4 5
T. 4	2 8 1 2 9 . 9 8 7	- 6 3 2 3 6 . 6 1 9
T. 5	2 8 0 9 2 . 0 1 1	- 6 3 2 3 0 . 8 6 8
T. 6	2 8 0 2 9 . 9 7 8	- 6 3 2 1 4 . 5 6 6

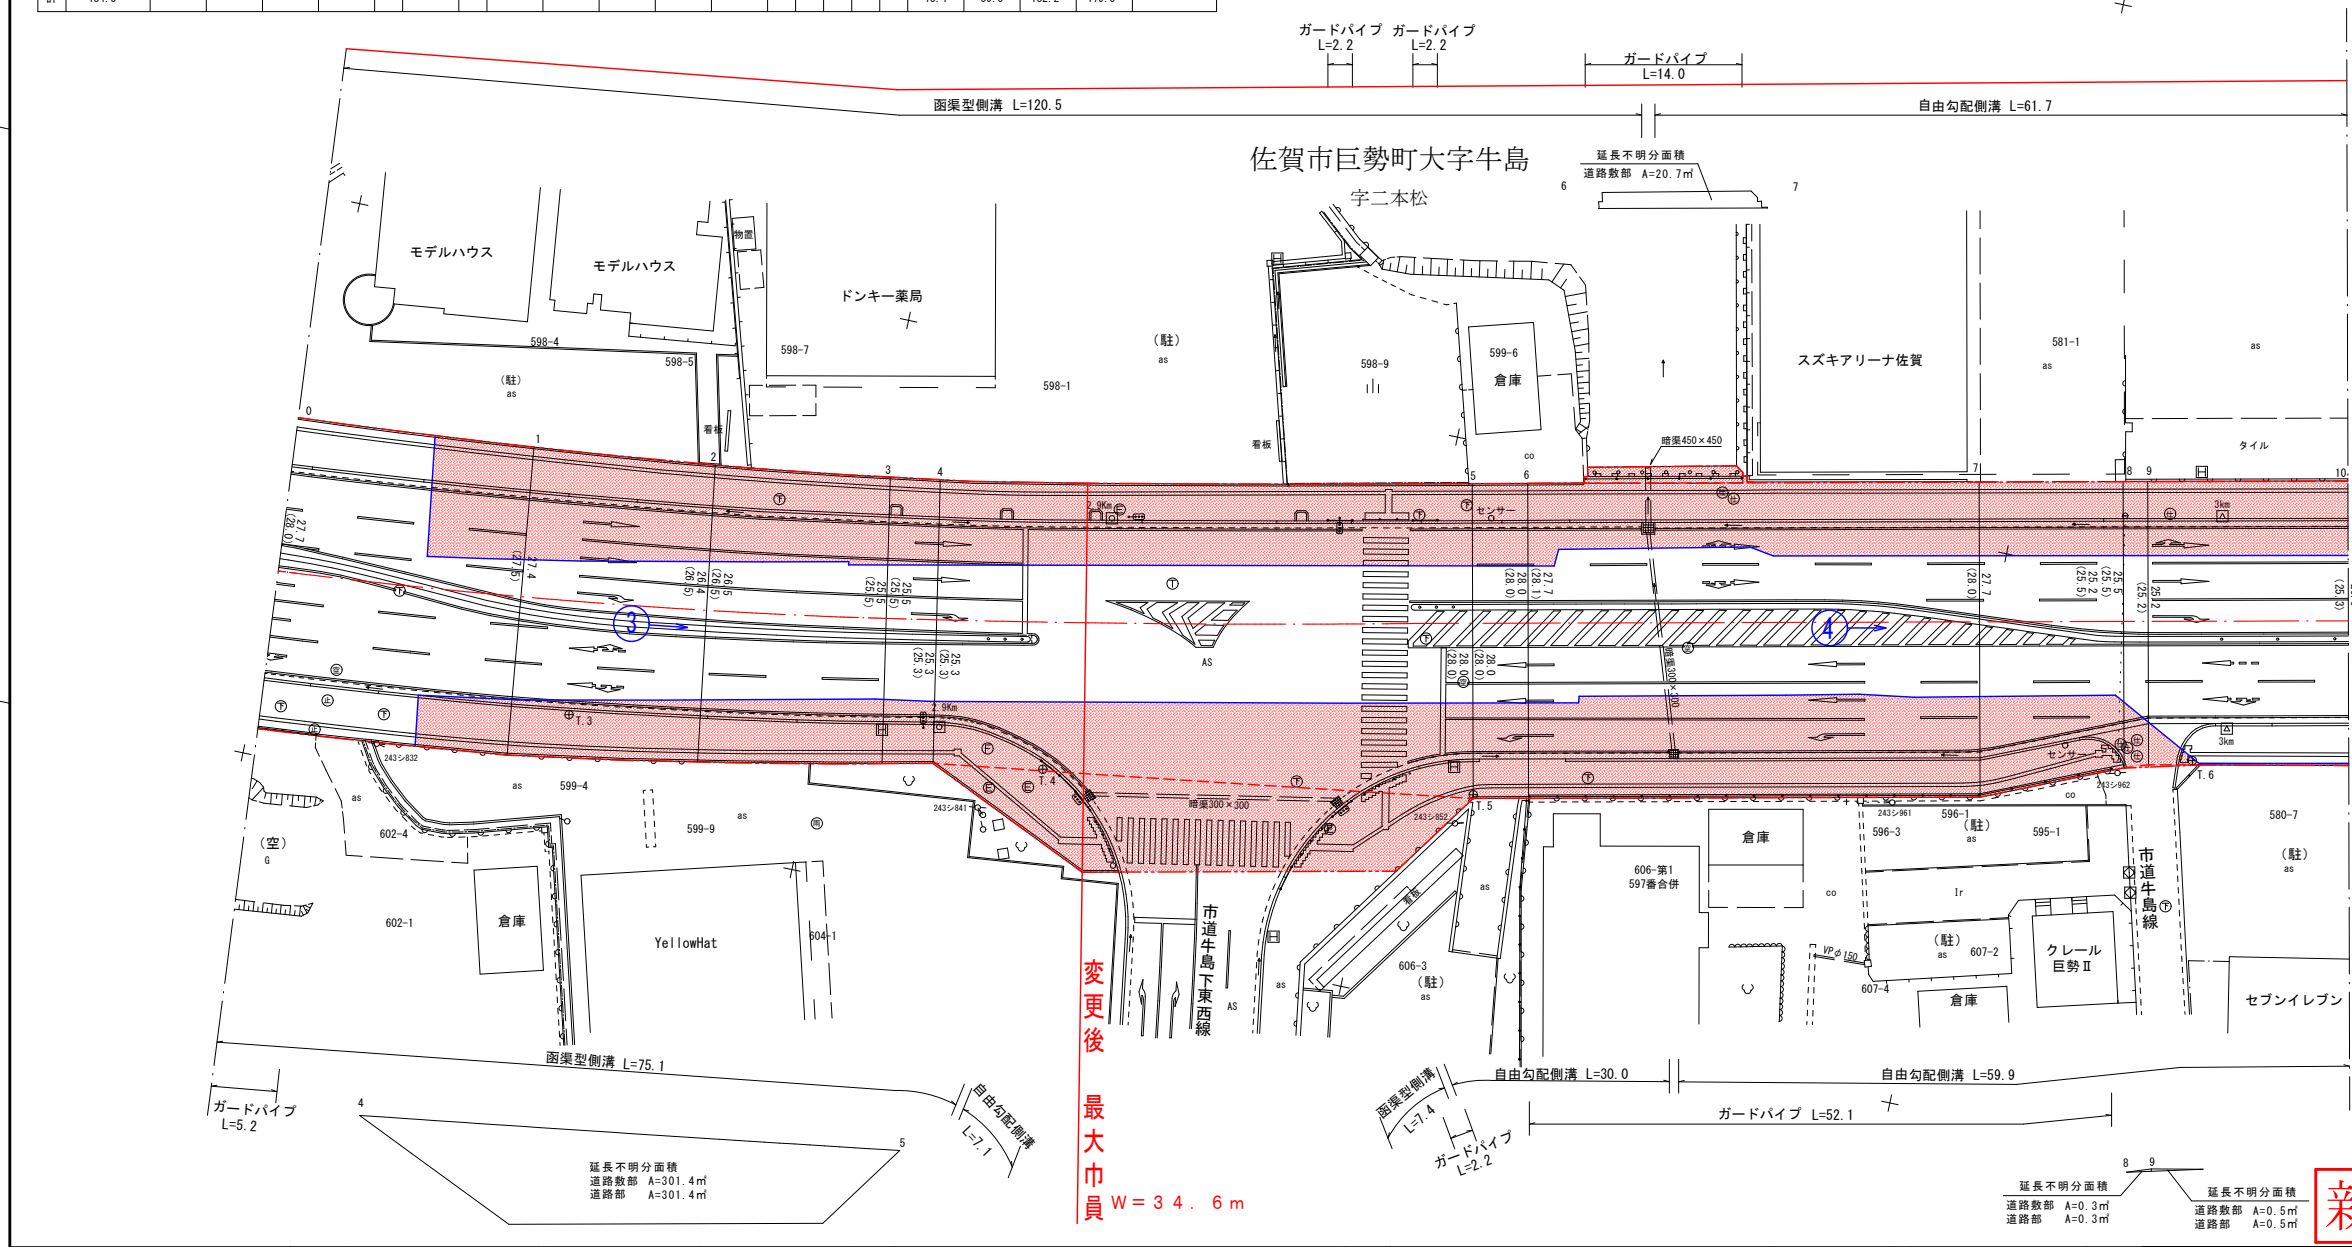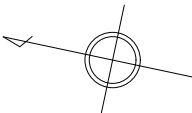

測 点 番 号	NO.0	NO.1	NO.2	NO.3	NO.4	NO.5	NO.6	NO.7	NO.8	NO.9	NO.10	路 線 名	一般県道 佐賀環状東線		
												図面番号	16	縮 尺	1 : 5 0 0
縦 断 勾 配												作成年月日	令和 8 年 3 月 5 日		
曲 線 半 径												測 量 者	国際技術コンサルタント株式会社		
												佐賀県佐賀土木事務所			


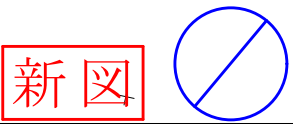


測 点 番 号	区 間 長	車 道 巾 員	路 肩 巾 員	歩 道 巾 員		緑 地 帯 巾 員				待 避 所 巾 員	分 離 帯 巾 員	全 巾 員	道 路 敷 巾 員	路 面 種 別	設 計 C B R	舗 装 年 度	改 良 未 改 良	改 良 年 度	防 護 柵 延 長		側 溝 延 長		備 考
				左	右	帯 列	左	帯 列	右										左	右	左	右	
0	0.0	13.0	4.5	3.5	3.8						0.5	25.3	25.3										
1	25.2	13.0	4.5	3.5	4.0						0.5	25.5	25.5	A 8.0%	H27	改	H27			26.5	25.5		延長不明分面積
2	13.5	13.0	5.0	3.5	3.0							24.5	24.5	"	"	H30	"	H30	3.4	8.7	8.4		
3	38.6	13.0	4.5	3.5	3.0						0.5	24.5	24.5	"	"	"	"	"	0.5	38.6	74.3		延長不明分面積
4	20.9	13.0	4.2	3.8	3.4						0.5	24.9	24.9	"	"	"	"	"		20.9	41.3		
5	34.0	13.0	4.2	3.8	3.9						0.5	25.4	25.4	"	"	H30	"	H30		34.0	66.9		
6	14.4	13.0	3.1	4.3	3.8						0.5	24.7	25.1	"	"	R7	"	R7		14.4	14.4		
7	11.2	13.0	2.5	4.5	4.5						0.5	25.0	25.1	"	"	"	"	"		11.2	11.2		
8	6.0	13.0	2.5	4.0	4.5						0.5	24.5	24.6	"	"	"	"	"		6.0	6.0		
9	14.6	13.0	2.5	4.5	4.5						0.5	25.0	25.0	"	"	"	"	"		14.6	14.6		
10	7.1	13.0	2.5	4.5	4.5						0.5	25.0	25.1	A 8.0%	R7	改	R7		7.1	7.1			
計	185.5																		3.9		182.0	269.7	

区間	延長不明分面積					
	道路敷部面積 (㎡)			道路部面積 (㎡)		
	左	右	計	左	右	計
1~2	—	7.5	7.5	—	7.5	7.5
3~4	—	1.1	1.1	—	1.0	1.0

測点	X	Y
T. 7	2 7 9 7 9 . 8 8 3	- 6 3 2 0 3 . 4 2 2
T. 8	2 7 9 2 5 . 0 8 8	- 6 3 1 8 9 . 3 2 0
T. 9	2 7 8 8 5 . 4 5 2	- 6 3 1 8 0 . 0 1 1

標準断面図 S=1:200

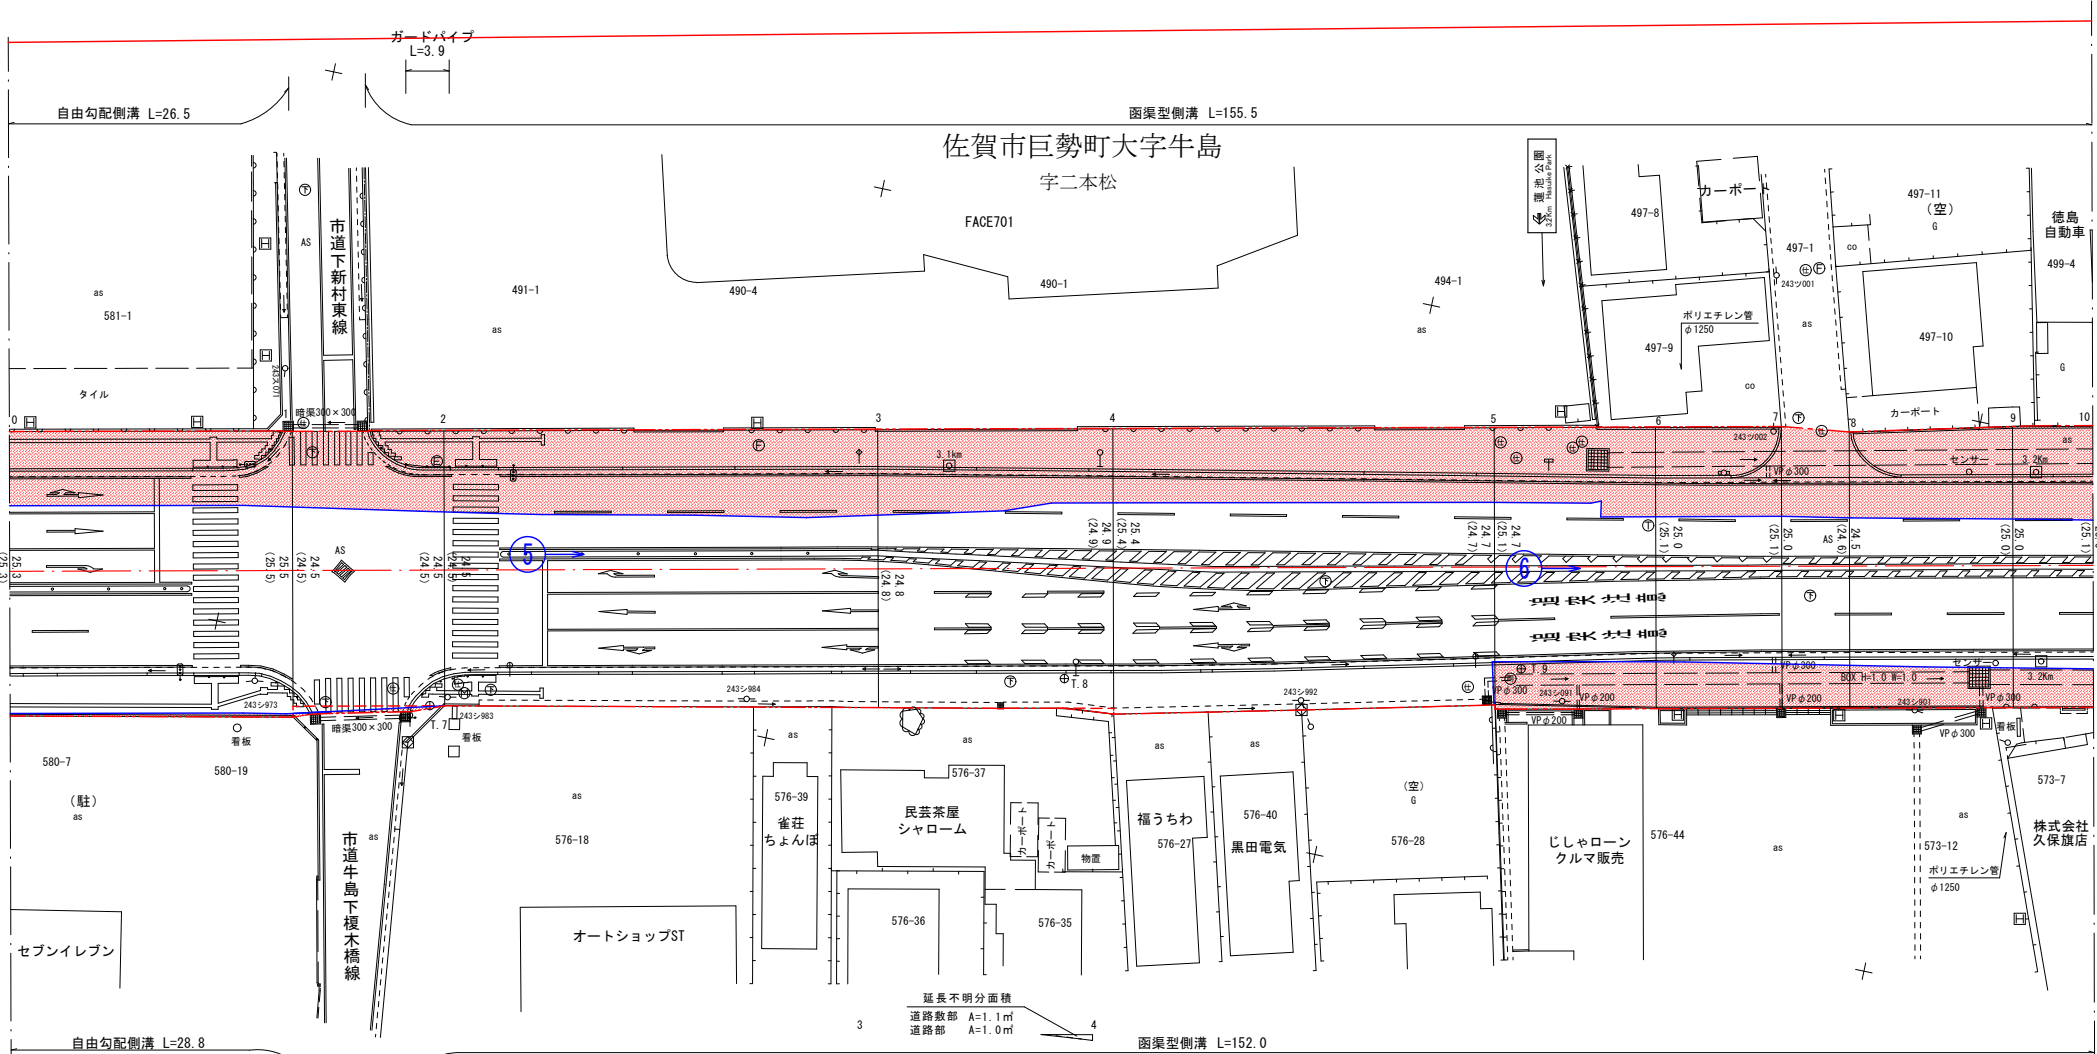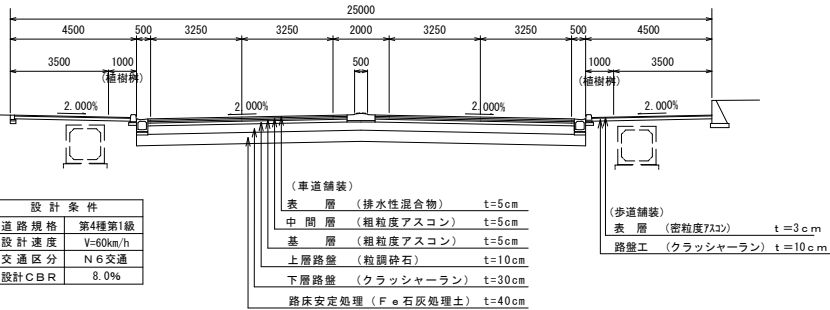

測点番号	NO.0	NO.1	NO.2	NO.3	NO.4	NO.5	NO.6	NO.7	NO.8	NO.9	NO.10
縦断勾配											
曲線半径											



路 線 名		一般県道 佐賀環状東線		
図面番号		17	縮 尺	1 : 5 0 0
作成年月日		令和 8 年 3 月 5 日		
測 量 者		国際技術コンサルタント株式会社		
佐賀県佐賀土木事務所				

測 点 番 号	区 間 長	車 道 巾 員	路 肩 巾 員	歩 道 巾 員		緑 地 帯 巾 員				待 避 所 巾 員	分 離 帯 巾 員	全 巾 員	道 路 敷 巾 員	路 面 種 別	設 計 C B R	舗 装 年 度	改 良 未 改 良	改 良 年 度	防 護 柵 延 長		側 溝 延 長		備 考
				左	右	帯 列	左	帯 列	右										左	右	左	右	
0	0.0	13.0	2.5	4.5	4.5						0.5	25.0	25.1										
1	5.3	13.0	2.5	4.5	4.5						0.5	25.0	25.1	A s	8.0%	R7	改	R7			5.3	5.3	
2	10.8	13.0	2.5	4.5	4.3						0.5	24.8	25.1	"	"	"	"	"			10.8	10.8	
3	8.6	13.0	2.5	4.4	4.4						0.5	24.8	25.0	"	"	"	"	"			8.6	8.6	
4	14.1	13.0	2.5	4.3	4.0						0.5	24.3	24.5	"	"	"	"	"	9.7	3.2	8.0	4.5	延長不明分面積
5	12.3	13.0	2.5	4.4	4.2						0.5	24.6	25.0	"	"	"	"	"	10.3	12.3			
6	12.0	13.0	2.6	4.3	4.4						0.5	24.8	25.0	"	"	"	"	"	10.0				延長不明分面積
7	31.3	13.0	3.8	4.7	5.1							26.6	26.6	"	"	"	"	"					延長不明分面積
8	9.1	13.0	6.0	4.4	4.3							27.7	27.7	"	8.0%	"	"	"	6.1		1.8		延長不明分面積
9	15.1	13.0	6.2	4.2	4.4							27.5	27.9	A s	8.0%	R7	改	R7	15.2	15.1	12.5	15.2	
計	118.6																		45.2	36.7	45.2	46.2	

佐賀江大橋
L=31.3 W=26.6~27.5

区 間	道 路 敷 部 面 積 (㎡)			道 路 部 面 積 (㎡)		
	左	右	計	左	右	計
3~4	10.0	5.6	15.6	—	4.1	4.1
5~6	0.3	15.3	15.6	0.2	12.6	12.8
6~7	17.2	19.9	37.1	5.0	1.9	6.9
7~8	5.0	2.3	7.3	3.0	1.0	4.0

測 点	X	Y
T . 1 0	2 7 8 3 0 . 9 3 3	- 6 3 1 6 8 . 0 3 6
T . 1 1	2 7 7 7 2 . 4 1 1	- 6 3 1 5 5 . 6 9 0

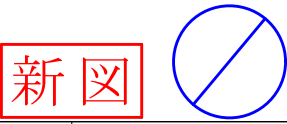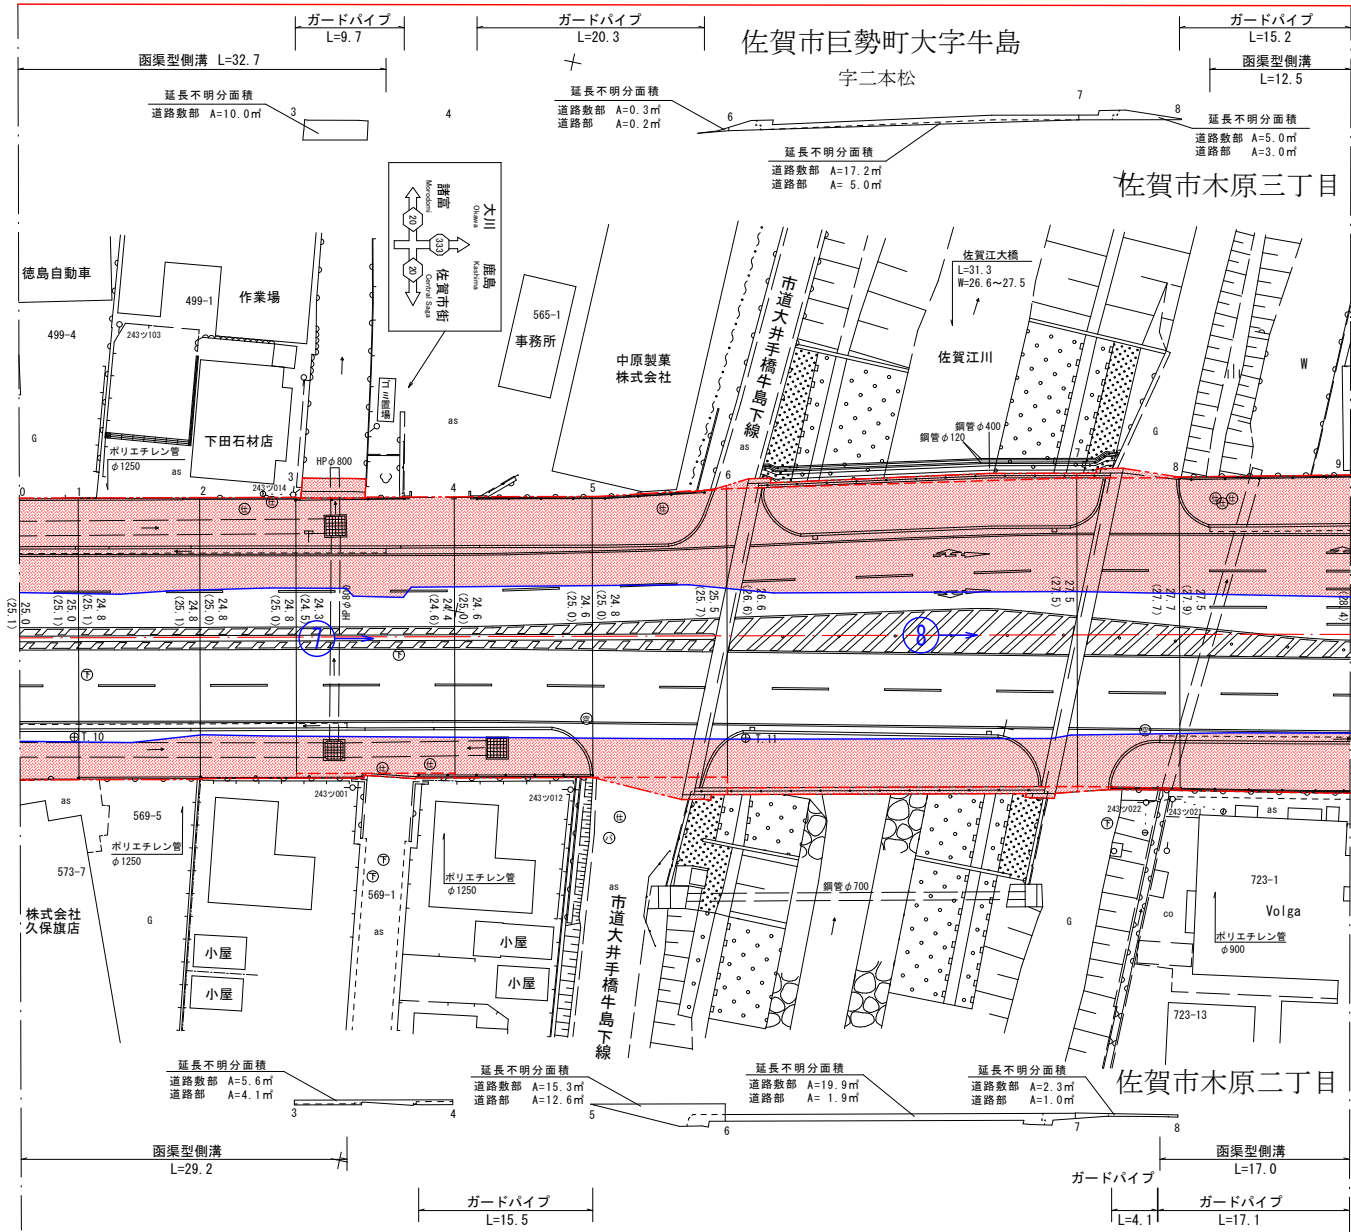

測 点 番 号	NO. 0	NO. 1	NO. 2	NO. 3	NO. 4	NO. 5	NO. 6	NO. 7	NO. 8	NO. 9
縦 断 勾 配										
曲 線 半 径										


路 線 名		一般県道 佐賀環状東線		
図面番号		18	縮 尺	1 : 5 0 0
作成年月日		令和 8 年 3 月 5 日		
測 量 者		国際技術コンサルタント株式会社		
佐賀県佐賀土木事務所				

測 点 番 号	区 間 長	車 道 巾 員	路 肩 巾 員	歩 道 巾 員		緑 地 帯 巾 員				待 避 所 巾 員	分 離 帯 巾 員	全 巾 員	道 路 敷 巾 員	路 面 種 別	設 計 C B R	舗 装 年 度	改 良 未 改 良	改 良 年 度	防 護 柵 延 長		側 溝 延 長		備 考
				左	右	帯 列	左	帯 列	右										左	右			
0	0.0	13.0	6.2	4.3	4.4							27.9	28.4		8.0%	R7	改	R7	33.7	18.0	32.2	25.7	
1	28.9	13.0	6.8	4.3	4.4							28.5	29.0	A s	8.0%	R7	改	R7					
2	(36.1)																						
3	27.3	13.0 13.0	6.0 5.0	4.8 5.5	4.4 5.1							28.2 28.6	28.2 28.7	A s	8.0%	R7	改	R7			27.5	27.1	延長不明分面積
4	17.8	13.0 13.0	5.0 3.6	5.5 6.4	4.6 5.3							28.1 28.3	28.2 28.3	A s	8.0%	R7	改	R7			17.8	17.8	延長不明分面積
計	74.0 (110.1)																		33.7	18.0	77.5	70.6	


重用区間

区 間	延長不明分面積			延長不明分面積		
	左	右	計	左	右	計
2～3	—	1.3	1.3	—	—	—
3～4	—	8.5	8.5	—	8.4	8.4


標準断面図 S=1:200

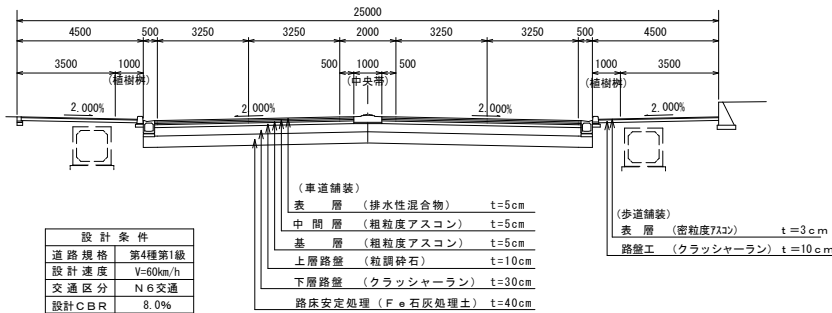

測 点	X	Y
T . 1 2	2 7 7 1 3 . 1 2 6	- 6 3 1 4 4 . 0 8 0
T . 1 3	2 7 6 6 4 . 8 9 4	- 6 3 1 3 9 . 2 2 7
T . 1 4	2 7 6 1 8 . 8 2 8	- 6 3 1 3 5 . 6 9 7

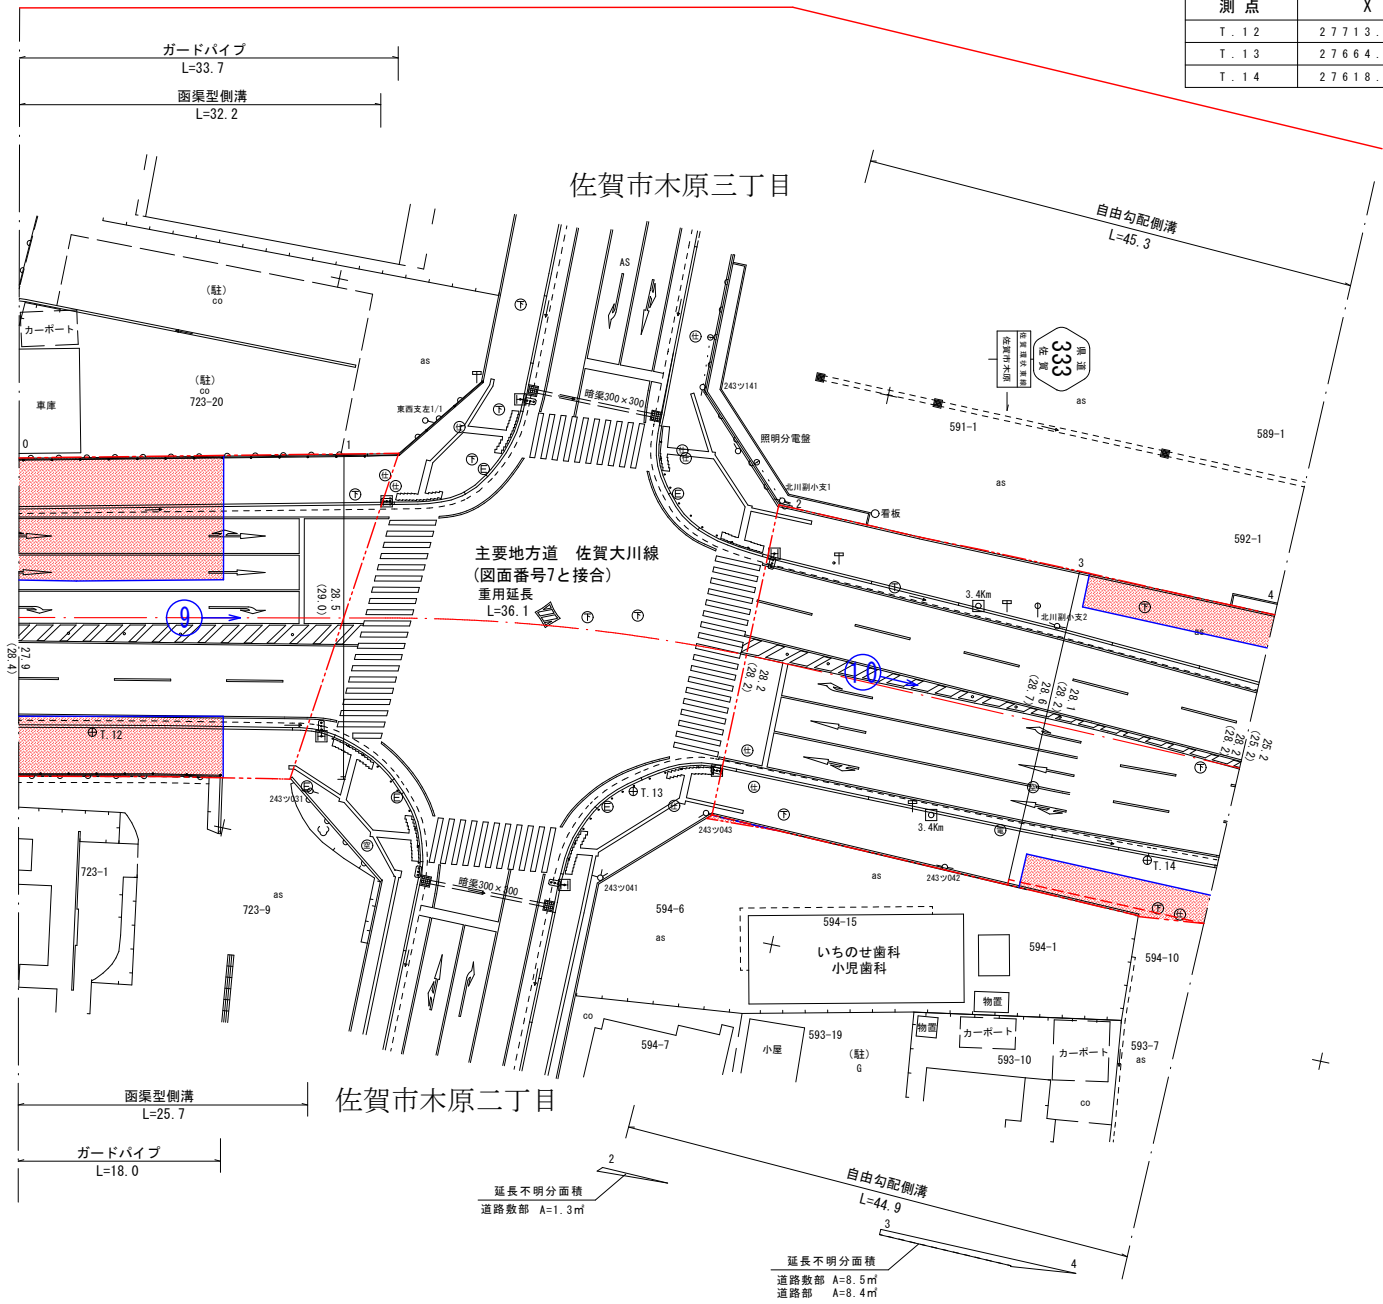

新図

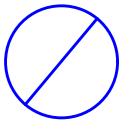

測 点 番 号	NO. 0	NO. 1	NO. 2	NO. 3	NO. 4
縦 断 勾 配					
曲 線 半 径					



路 線 名		一般県道 佐賀環状東線		
図面番号		19	縮 尺	1 : 5 0 0
作成年月日		令和 8 年 3 月 5 日		
測 量 者		国際技術コンサルタント株式会社		
佐賀県佐賀土木事務所				

測 点 番 号	区 間 長	車 道 巾 員	路 肩 巾 員	歩 道 巾 員		緑 地 帯 巾 員				待 避 所 巾 員	分 離 帯 巾 員	全 巾 員	道 路 敷 巾 員	路 面 種 別	設 計 C B R	舗 装 年 度	改 良 未 改 良 年 度	防 護 欄 延 長		側 溝 延 長		備 考
				左	右	帯 列	左	帯 列	右									左	右	左	右	
0	0.0	13.0	3.5	3.4	5.3							25.2	25.2									
1	15.5	13.0	2.5	3.5	6.0							25.0	25.0	A s	8.0%	R7	改	R7		2.9	15.5	延長不明分面積
2	12.0	13.0 13.0	2.5 2.0	3.5 3.5	3.0 3.5							22.0 22.0	22.0 22.0	"		"		4.2	5.5	2.7	延長不明分面積	
3	10.0	13.0 13.0	2.0 2.1	2.3 2.3	2.3 2.3	判	1.2 1.2	判	1.2 1.2			22.0 22.1	22.0 22.1	"	8.0%	"		2.2	3.1	10.0	3.1	延長不明分面積
4	50.0	13.0 13.0	2.1 2.0	2.3 2.3	2.1 2.3	"	1.2 1.2	"	1.2 1.2			21.9 21.8	22.1 22.0	"	8.0%	"		3.2	30.8	50.0	50.0	
5	56.5	13.0 13.0	2.0 2.0	2.3 2.3	2.3 2.3	"	1.2 1.2	"	1.2 1.2			22.0 22.0	22.0 22.0	"	8.0%	"		27.6	36.6	50.5	48.3	
6	4.8	13.0 13.0	2.0 2.0	2.2 2.2	2.3 2.3	"	1.2 1.2	"	1.2 1.2			21.9 21.9	21.9 21.9	"	8.0%	"		4.8	5.3	3.8	4.8	延長不明分面積
7	3.1	13.0 13.0	2.0 2.0	2.2 2.2	2.2 2.2	"	1.2 1.2	"	1.2 1.2			21.8 21.8	21.9 21.9	"		"		3.1	4.6	1.0	1.0	延長不明分面積
8	17.8	13.0 13.0	2.0 2.0	2.3 2.4	2.2 2.2	"	1.2 1.2	"	1.2 1.2			21.9 22.0	21.9 22.0	"	8.0%	"		11.3	12.9	11.6	16.9	延長不明分面積
9	3.9	13.0 13.0	2.0 1.9	2.4 2.4	2.3 2.3	判	1.2 1.2	判	1.2 1.2			22.1 22.0	22.1 22.0	A s	8.0%	改		3.6	3.9	3.9	3.9	
計	173.6																	55.8	101.4	139.2	146.2	

測点	X	Y
T. 15	27570.707	-63135.341
T. 16	27523.123	-63135.984
T. 17	27486.326	-63139.021


区 間	道路敷部面積 (㎡)			道路部面積 (㎡)		
	左	右	計	左	右	計
0～1	20.0	—	20.0	16.2	—	16.2
1～2	1.1	30.4	31.5	—	29.1	29.1
2～3	—	3.1	3.1	—	—	—
5～6	1.1	—	1.1	0.3	—	0.3
6～7	0.6	—	0.6	0.3	—	0.3
7～8	—	2.7	2.7	—	2.2	2.2

標準断面図 S=1:200

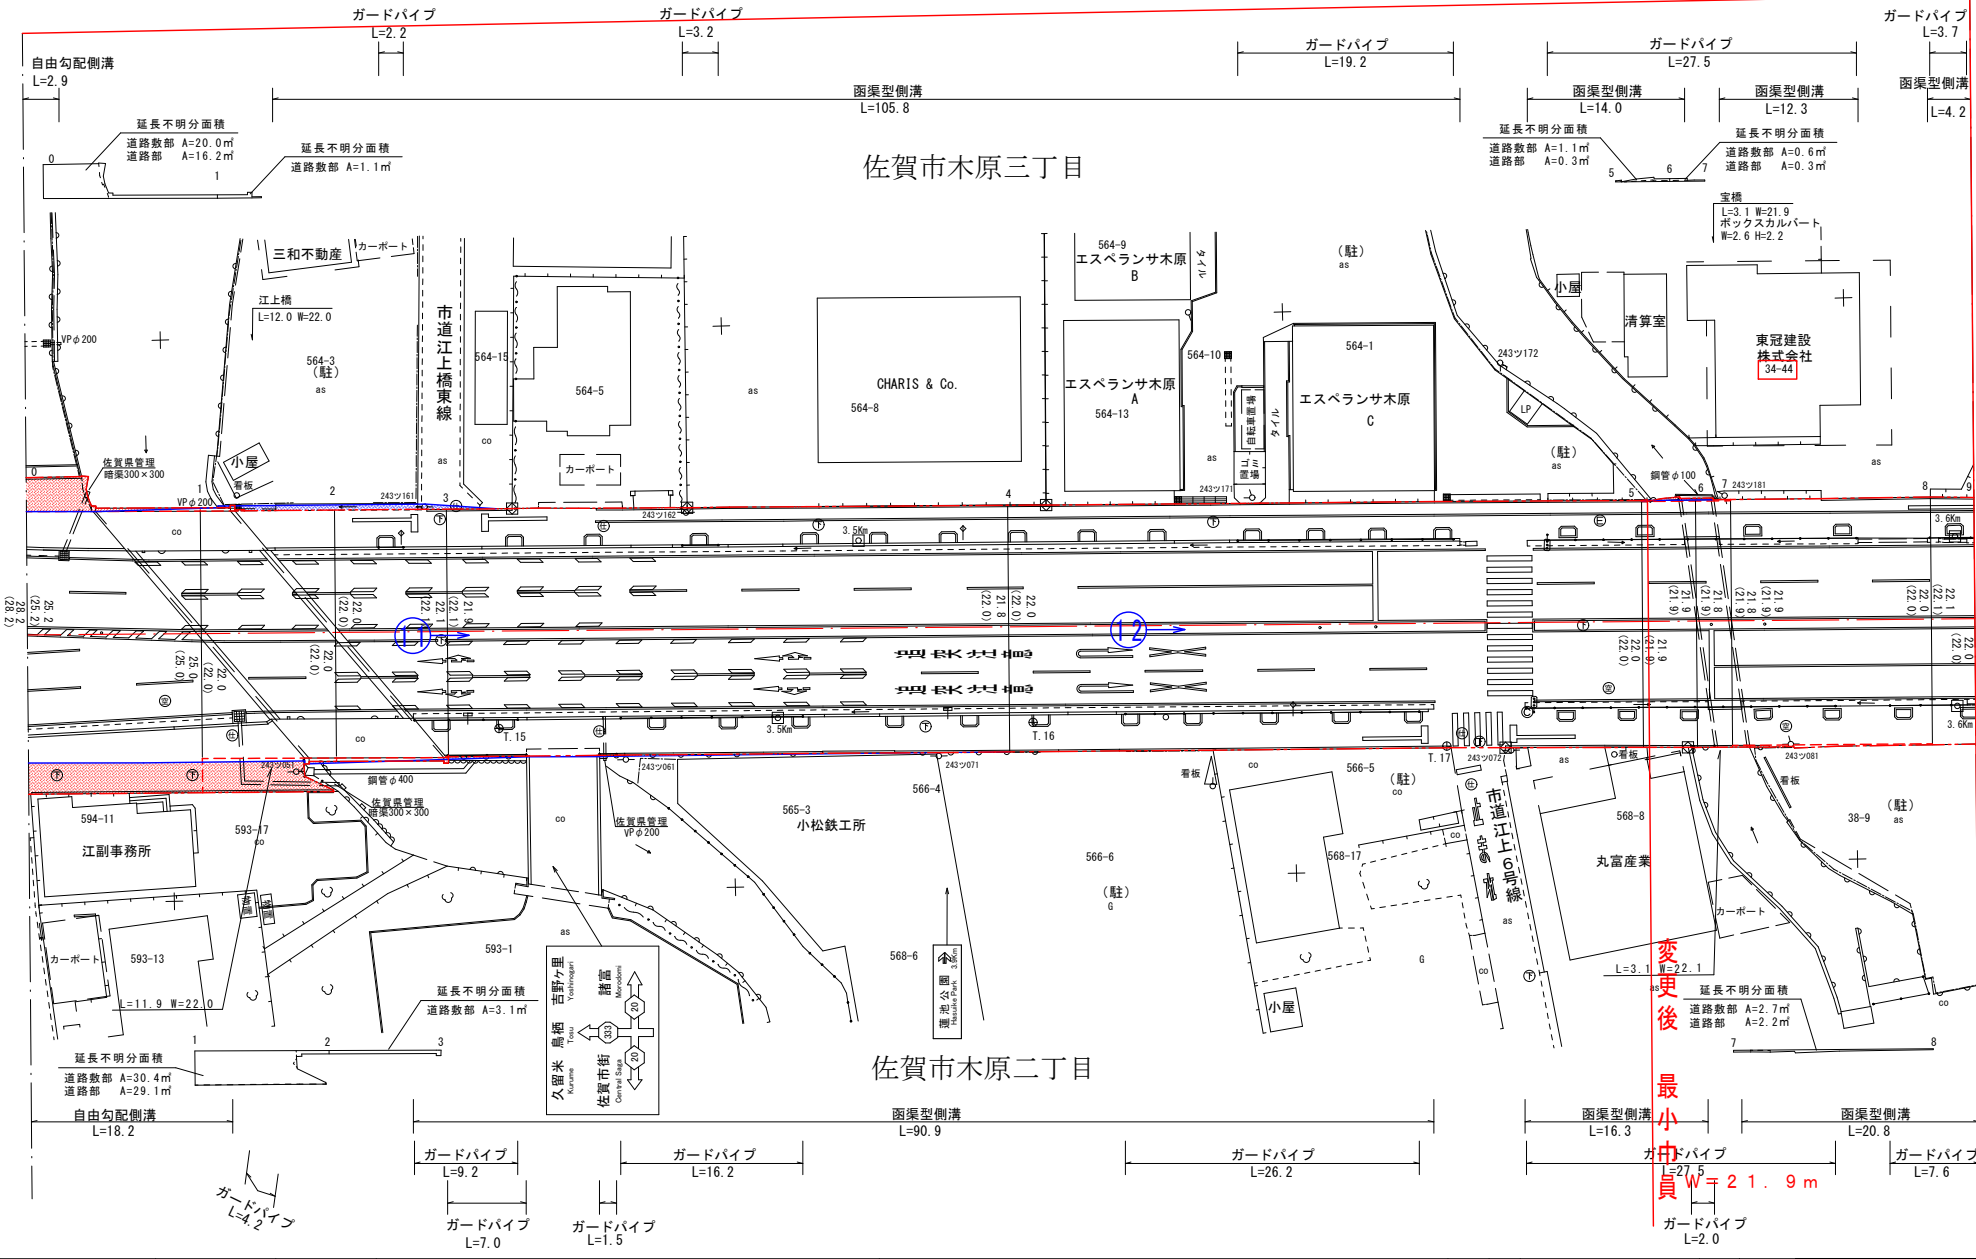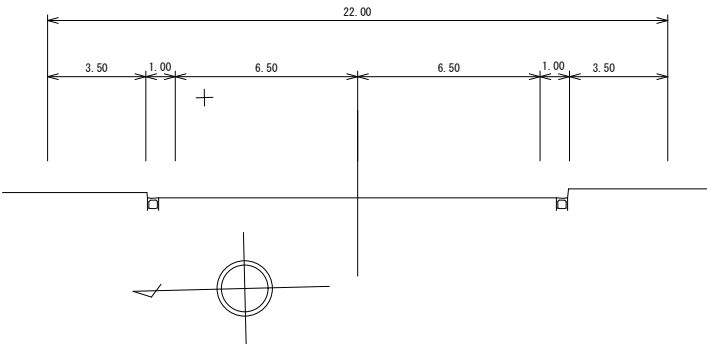

終点 佐賀市木原三丁目 34番44地先

新図

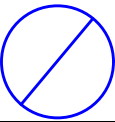

測点番号	N0.0	N0.1	N0.2	N0.3	N0.4	N0.5	N0.6	N0.7	N0.8	N0.9
縦断勾配										
曲線半径										

路 線 名		一般県道 佐賀環状東線		
図面番号		20	縮 尺	1 : 5 0 0
作成年月日		令和 8 年 3 月 5 日		
測 量 者	国際技術コンサルタント株式会社			
佐賀県佐賀土木事務所				