測点番号	区間長	車道巾員	路肩巾員	歩道巾員		緑地帯巾員				待避所巾員	分離帯巾員	全巾員	道路敷巾員	路面種別	設計CBR	舗装年度	改良未改良	改良年度	防護柵延長		側溝延長		備考
				左	右	帯列	左	帯列	右										左	右	左	右	
0	0.0	4.0	3.0									7.0	7.0	As			改						
1	3.8	4.0	2.6									6.6	6.6	〃			〃			10.4		12.7	延長不明分面積
2	16.2	4.0	4.0									8.0	8.0	〃			〃		12.5	36.3		17.1	延長不明分面積
3	33.9	4.0 4.0	4.7 3.9									8.7 7.9	8.7 7.9	〃			〃		32.9	53.1	4.6	34.5	延長不明分面積
4	16.7	4.0	4.4									8.4	8.4	〃			〃		16.0	15.3	8.8	17.3	延長不明分面積
5	9.1	4.0 4.0	4.6 5.5									8.6 9.5	8.6 9.5	〃			〃				20.4	8.5	延長不明分面積
6	11.7	4.0 4.0	5.5 3.4									9.5 7.4	9.8 7.7	〃			〃				11.3	12.1	延長不明分面積
7	7.7	4.0 4.0	3.4 3.0									7.4 7.0	8.1 7.3	〃			〃				7.7	7.6	
8	12.0	4.0	3.0									7.0	7.4	As			改				11.9	12.1	延長不明分面積
計	111.1																		61.4	115.1	64.7	121.9	

延長不明分面積別図有

唐津市七山白木

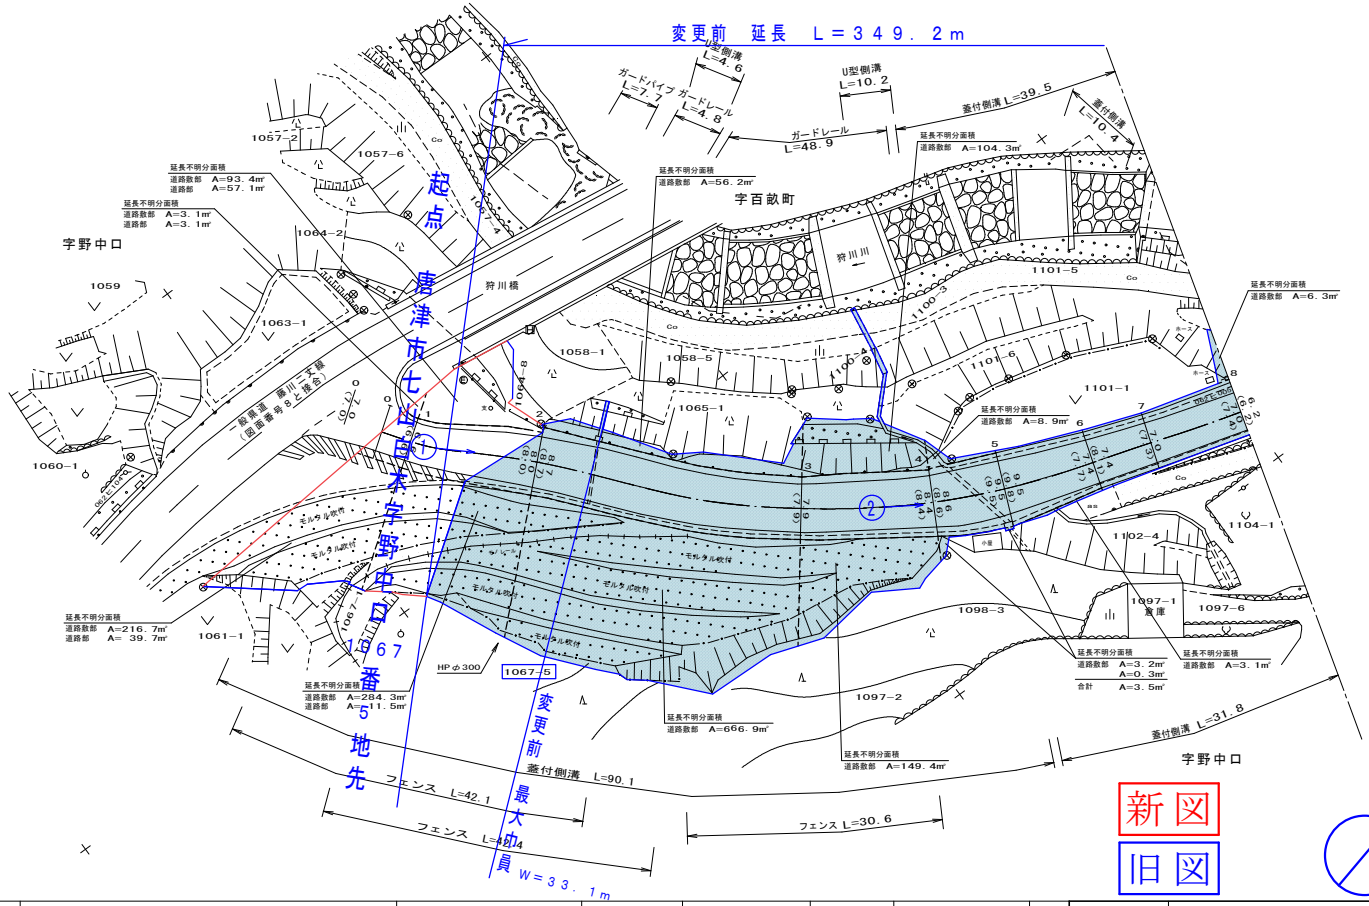

新図

旧図

測点番号	NO.0	NO.1	NO.2	NO.3	NO.4	NO.5	NO.6	NO.7	NO.8	路線名	一般県道　藤川二丈線		
縦断勾配										図面番号	900	縮尺	1：500
曲線半径	R=100.0 CL=63.0									作成年月日	平成　10年　3月　25日		
										測量者	（財）佐賀県土木建築技術協会		
											佐賀県唐津土木事務所		