


延長不明分面積別図有

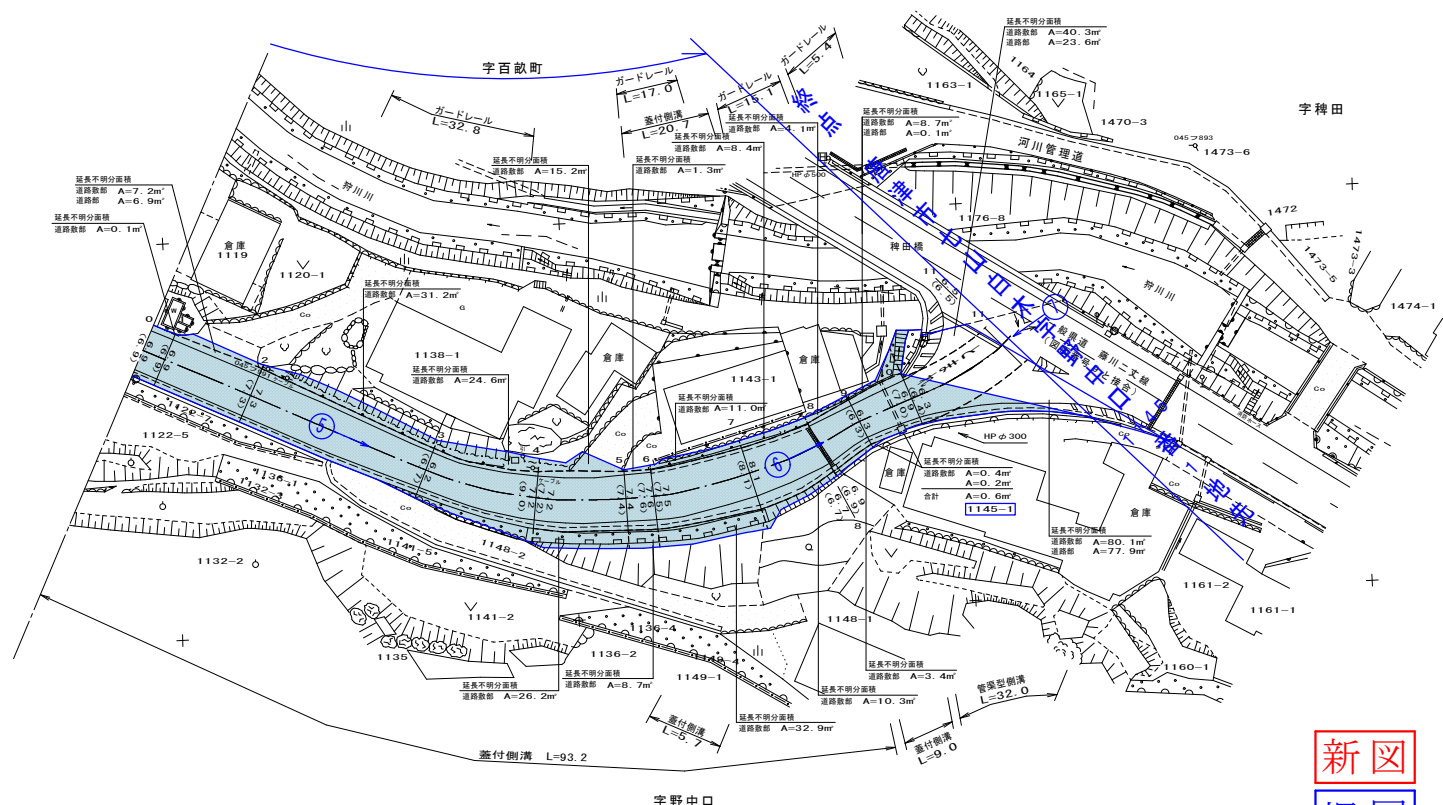

測点番号	区間長	車道巾員	路肩巾員	歩道巾員		緑地帯巾員		持連所巾員	分離帯巾員	全巾員	道路敷巾員	路面種別	設計C/R	舗装年改	改良未改	防護欄延長		側溝延長		備考
				左	右	帯列	帯列									左	右	左	右	
0	0.0	4.0	2.9							6.9	6.9	A=								
1	3.0	4.0	2.9							6.9	6.9	"								3.0延長不明分面積
2	11.7	4.0	3.3							7.3	7.3	"								11.7延長不明分面積
3	24.0	4.0	2.2							6.2	6.7	"				23.8				24.1延長不明分面積
4	14.4	4.0	3.2							7.2	9.0	"				9.0				15.3延長不明分面積
5	11.3	4.0	3.2							7.2	7.2	"								11.9延長不明分面積
6	3.5	4.0	3.6							7.6	7.6	"				0.1				3.7延長不明分面積
7	12.4	4.0	3.5							7.5	7.5	"				11.7		11.8	13.3	延長不明分面積
8	9.5	4.0	2.7							6.7	6.7	"				8.2		8.9	10.2	延長不明分面積
9	5.9	4.0	2.9							6.9	6.9	"				5.9				10.9延長不明分面積
10	7.2	4.0	2.9							6.9	7.0	"				6.2				6.0延長不明分面積
11	13.3	4.0	2.5							6.3	6.4	A=				5.4				29.8延長不明分面積
計	116.2															70.3		20.7	139.9	

唐津市七山白木



新図
旧図



測点番号	NO. 0	NO. 1	NO. 2	NO. 3	NO. 4	NO. 5	NO. 6	NO. 7	NO. 8	NO. 9	NO. 10	NO. 11	路線名	一般県道 藤川二丈線		
縦断勾配													図面番号	902	縮尺	1:500
曲線半径													作成年月日	平成 10年 3月 25日		
													測量者	(財) 佐賀県土木建築技術協会		
														佐賀県唐津土木事務所		