


測点番号	区間長	車道巾員	路肩巾員	歩道巾員			緑地帯巾員			待避所巾員	分離帯巾員	全巾員	道路敷巾員	路面種別	舗装年度	改良年度	防護柵延長		側溝延長		備考
				左	右	帯列	左	右	帯列								左	右	左	右	
0	0.0	6.5	4.7	3.0	2.9							17.1	18.2								
1	6.0	6.5	4.6	3.0	2.9							17.0	18.2	As	8%	改	R6		5.7	6.1	5.7
2	11.9	6.5	4.6	3.0	2.9							18.1	17.9	"	8%	R6		0.8	11.9	11.3	
3	35.8	6.5	4.6	3.1	2.9							17.1	17.2	"		"	13.1	23.0	40.0	44.3	延長不明面積
4	20.7	6.5	4.6	3.2	3.0							17.3	17.4	"		"			20.7	20.7	
5	11.0	6.5	4.6	3.1	3.0							17.2	17.4	"		"			11.0	11.0	
6	30.6	6.5	3.8	3.0	3.0							16.3	16.5	"		"			30.6	30.6	
7	15.0	6.5	2.5	3.1	3.3							15.4	15.4	"		"			14.8	15.3	延長不明面積
8	2.4	6.5	2.4	3.0	3.3							15.2	15.2	"		"			2.4	2.4	延長不明面積
9	13.2	6.5	2.4	6.3	3.3							18.5	18.7	As		改			13.2	13.3	
		6.5	2.0	5.8	3.5							17.8	17.9								
	146.6																13.1	29.5	150.7	154.6	

区間	延長不明面積			道路断面積 (m2)		
	左	右	計	左	右	計
2~3	243.4	234.4	477.8	241.5	233.6	475.1
6~7	0.2	-	0.2	0.2	-	0.2
7~8	0.8	-	0.8	0.8	-	0.8

測点	X	Y
T.1	26741.672	-62296.726
T.2	26677.474	-62304.379
T.3	26632.659	-62304.959
K1-2	26718.846	-62289.934


標準断面図 S=1:100

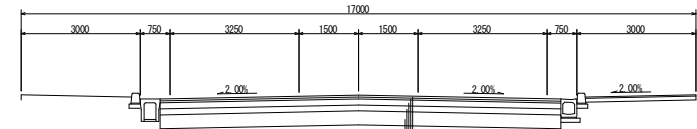

設計条件	
道路規格	第3種第2線
設計速度	50km/h
交通区分	N5
設計CBR	8%

起点
佐賀市北川副町大字光法字一本桃
9番2地先

終点
佐賀市北川副町大字光法字増田分
9番8地先

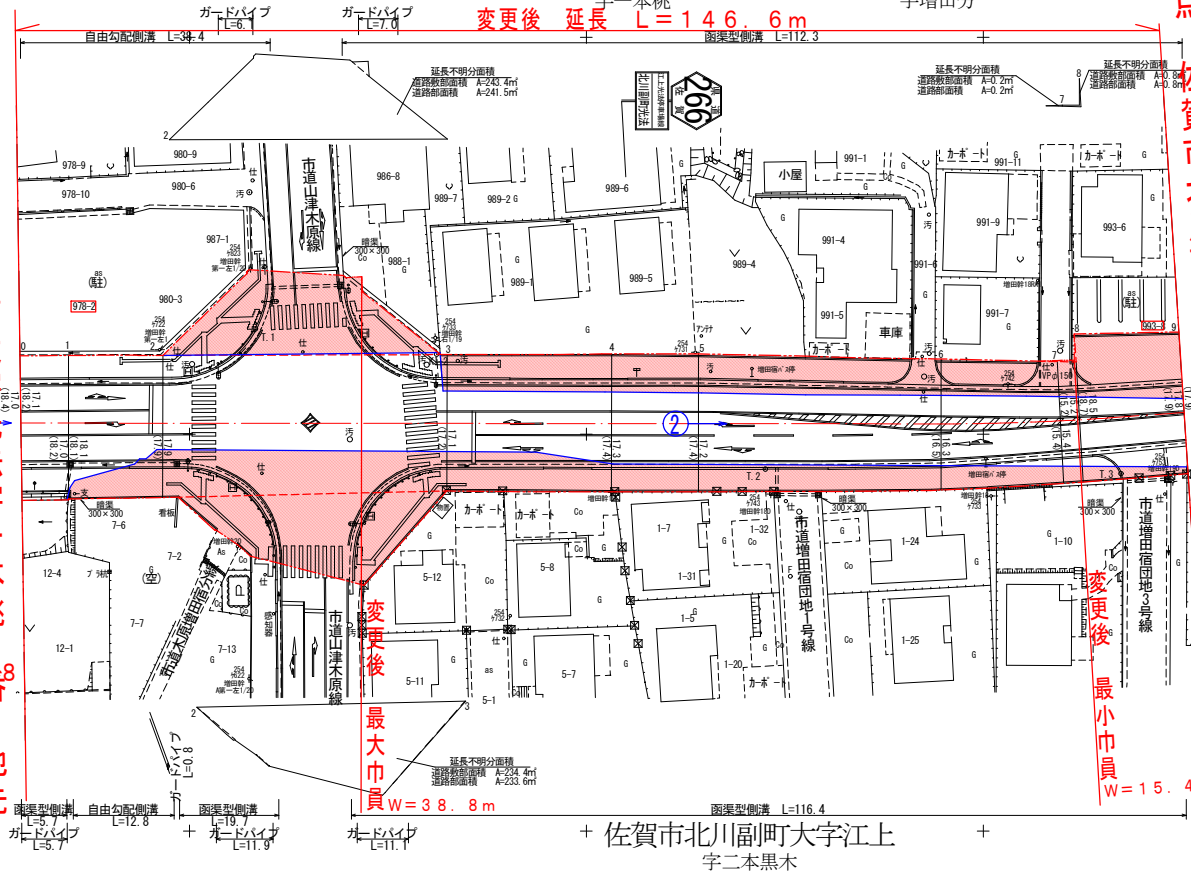

測点番号	NO.0	NO.1	NO.2	NO.3	NO.4	NO.5	NO.6	NO.7	NO.8	NO.9
縦断勾配										
曲線半径										R=300.0m

路線名	一般県道 江上光法停車場線
図面番号	4-1 縮尺 1:500
作成年月日	令和 8年 3月 19日
測量者	(株)親和コンサルタント
佐賀県佐賀土木事務所	