


位置図




級	河	川	
長(km)	番号	河川名	延長(km)
1(12.2)	55	江川	4.5
2(14.0)	56	瓜田川	5.0
3(6.6)	57	龍川	1.0


起点 東諸郡綾町大字南俣字大口五六九五番一

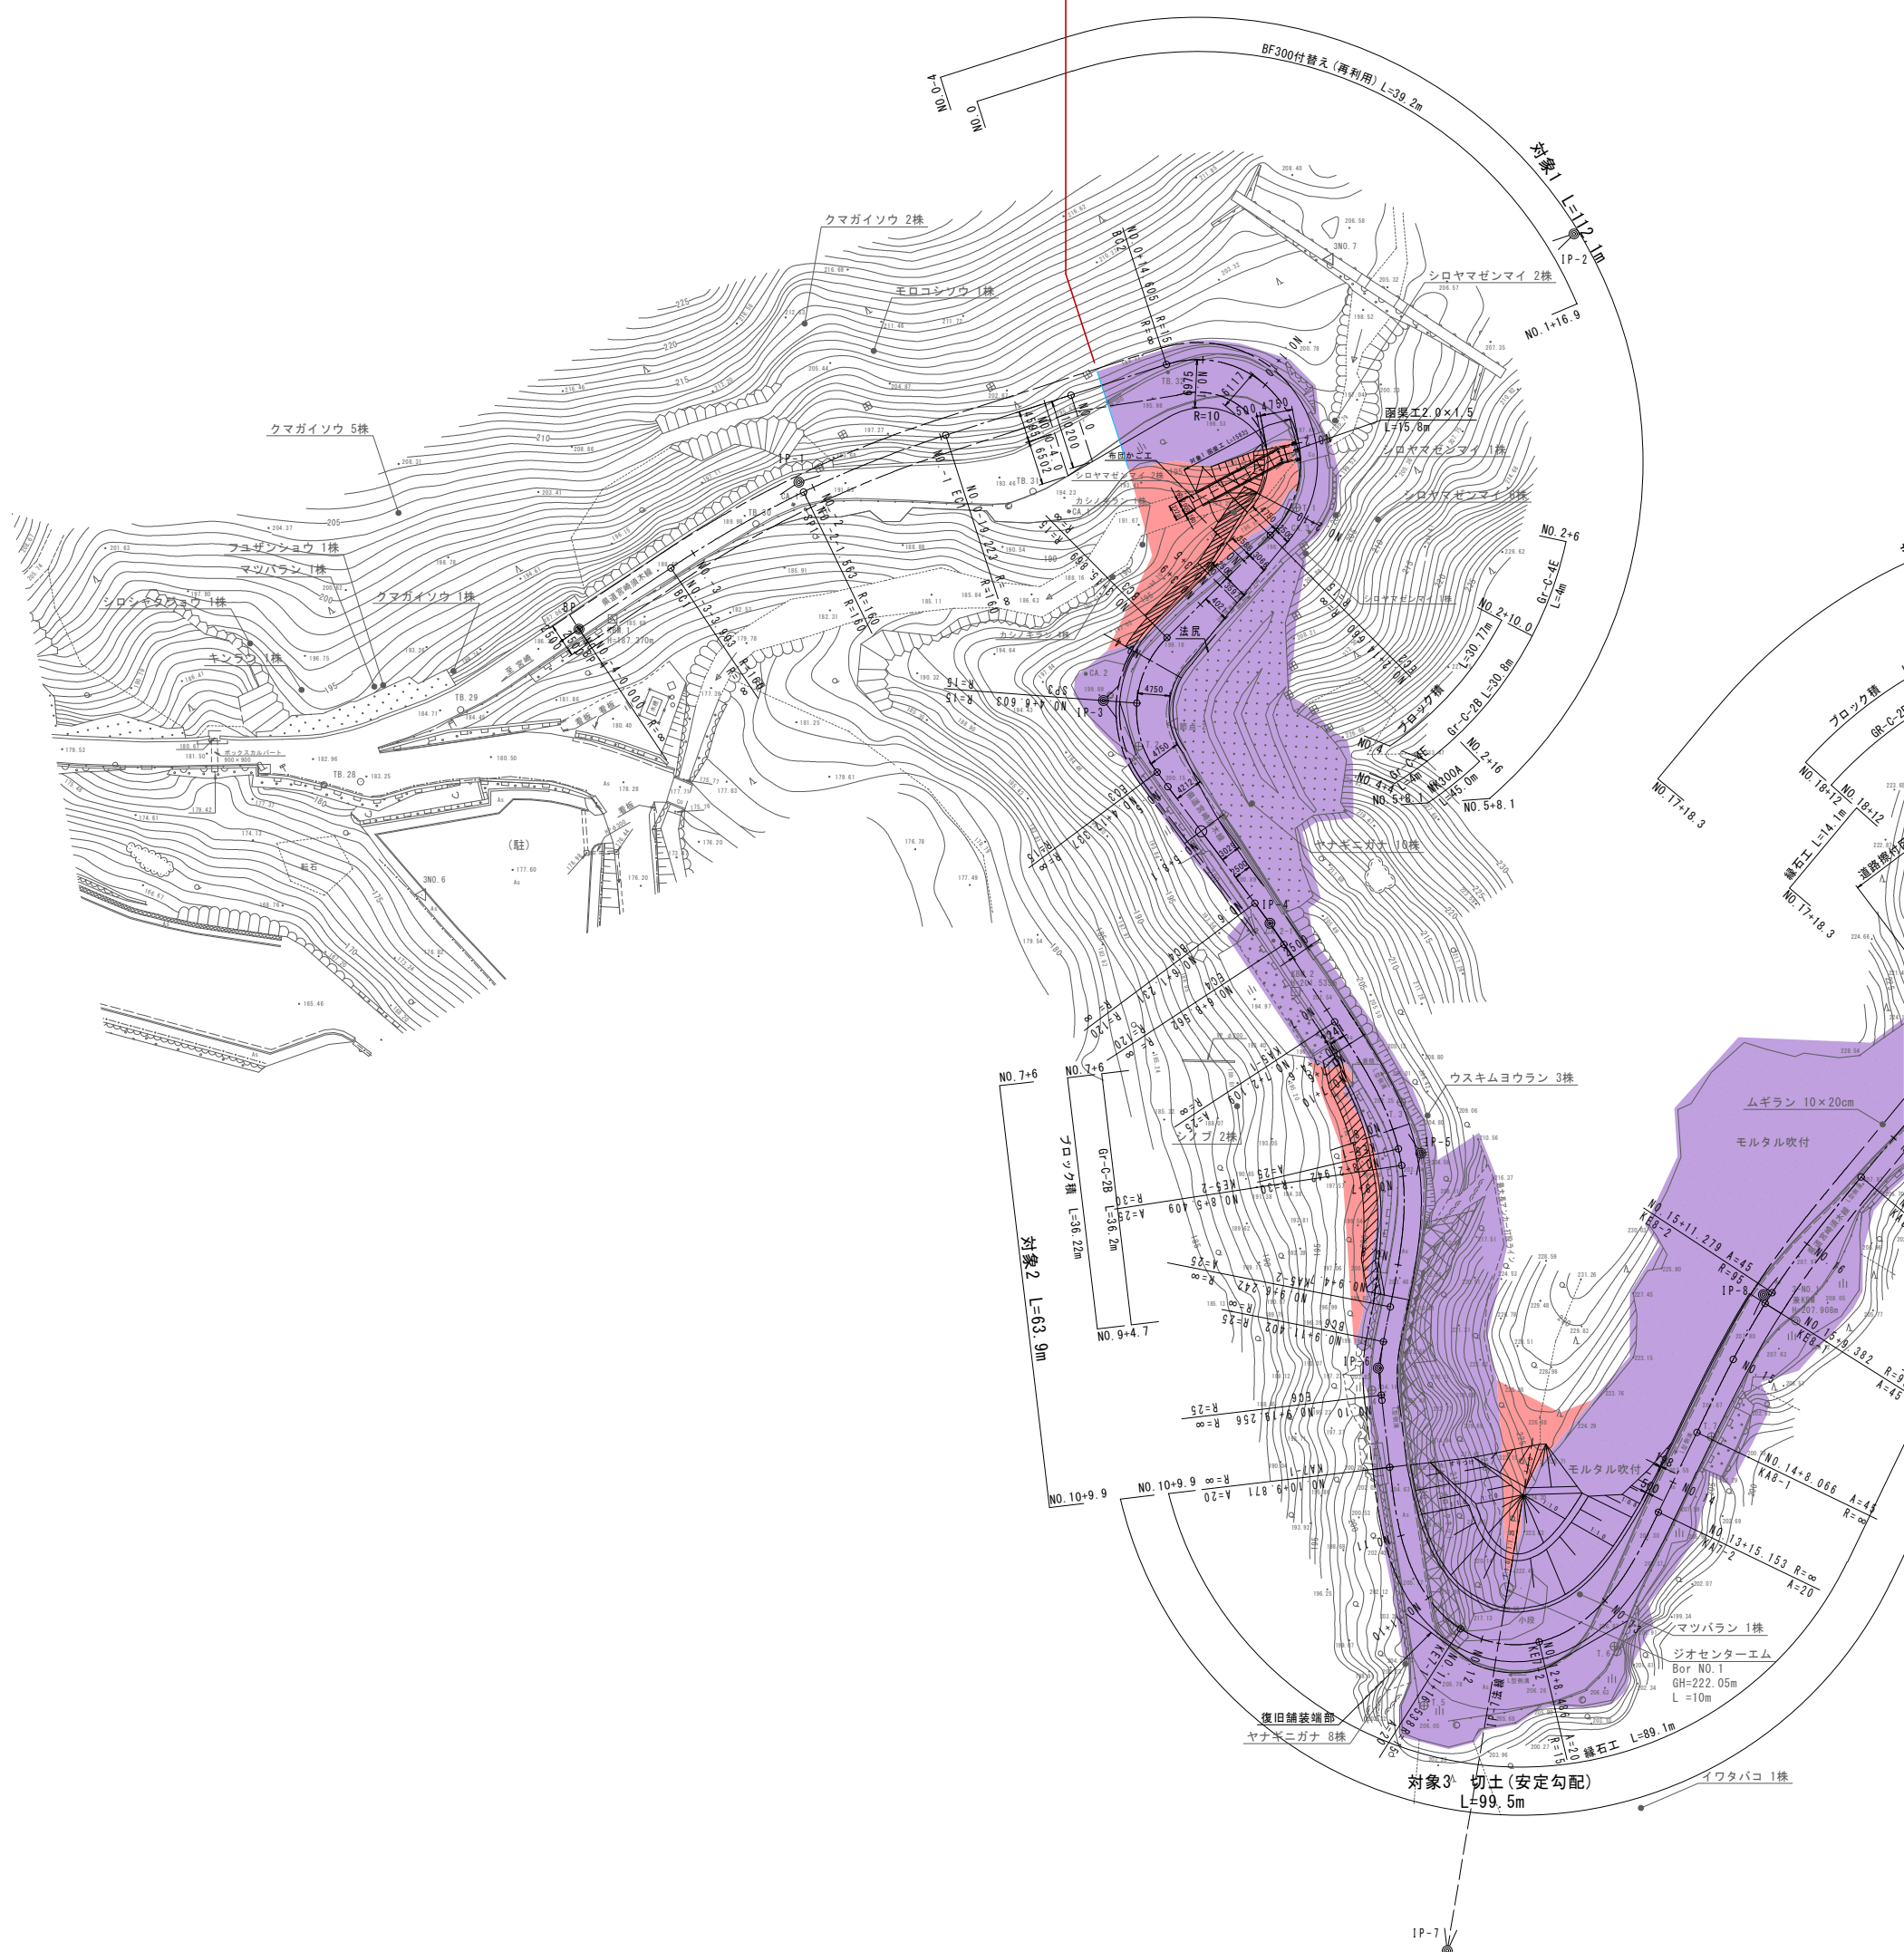

S=1 : 500

区域変更区間 延長 L=999.8m

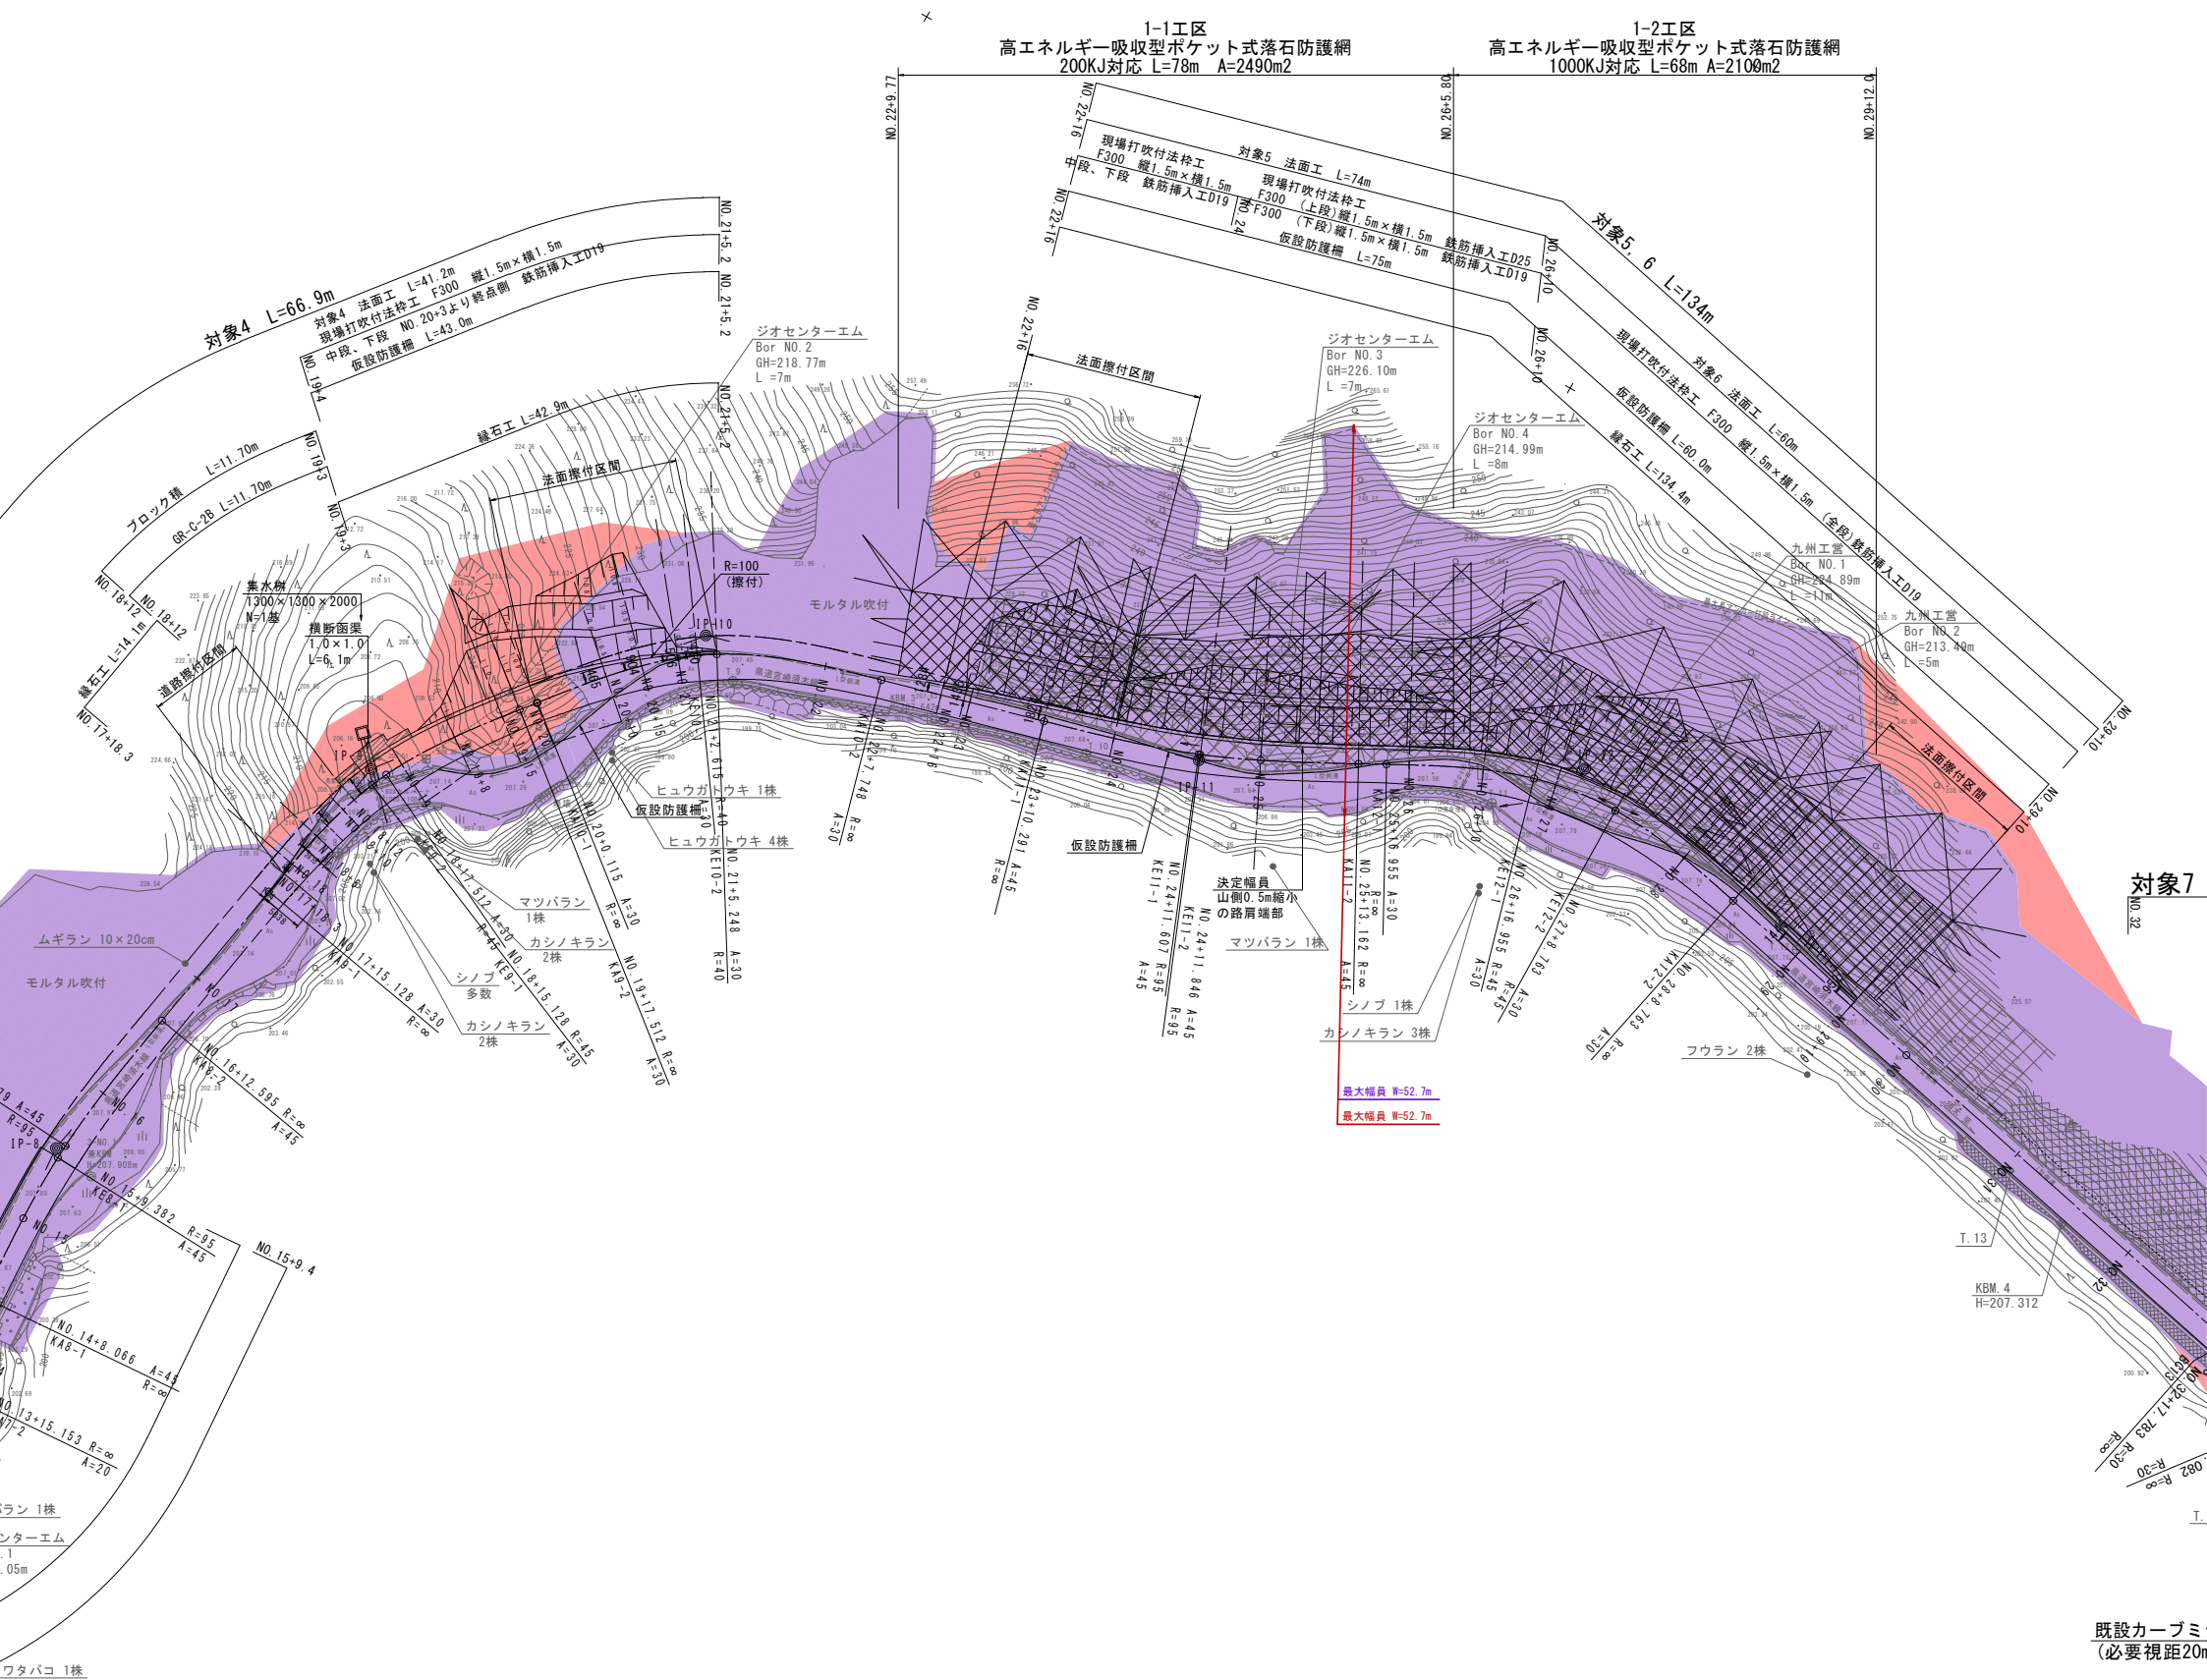

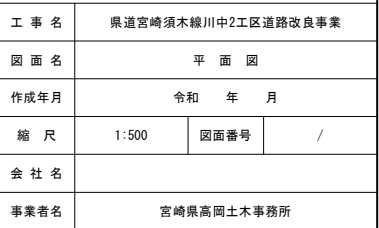

工 事 名	県道宮崎須木線川中2工区道路改良事業		
図 面 名	平 面 図		
作成年月	令和 年 月		
縮 尺	1:500	図面番号	/
会 社 名			
事業者名	宮崎県高岡土木事務所		