


位置図




平面図 S=1:500

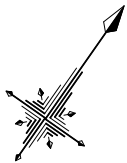

起点 東臼杵郡椎葉村大字大河内字小向1890番1地先

終点 東臼杵郡椎葉村大字大河内字小向1890番1地先

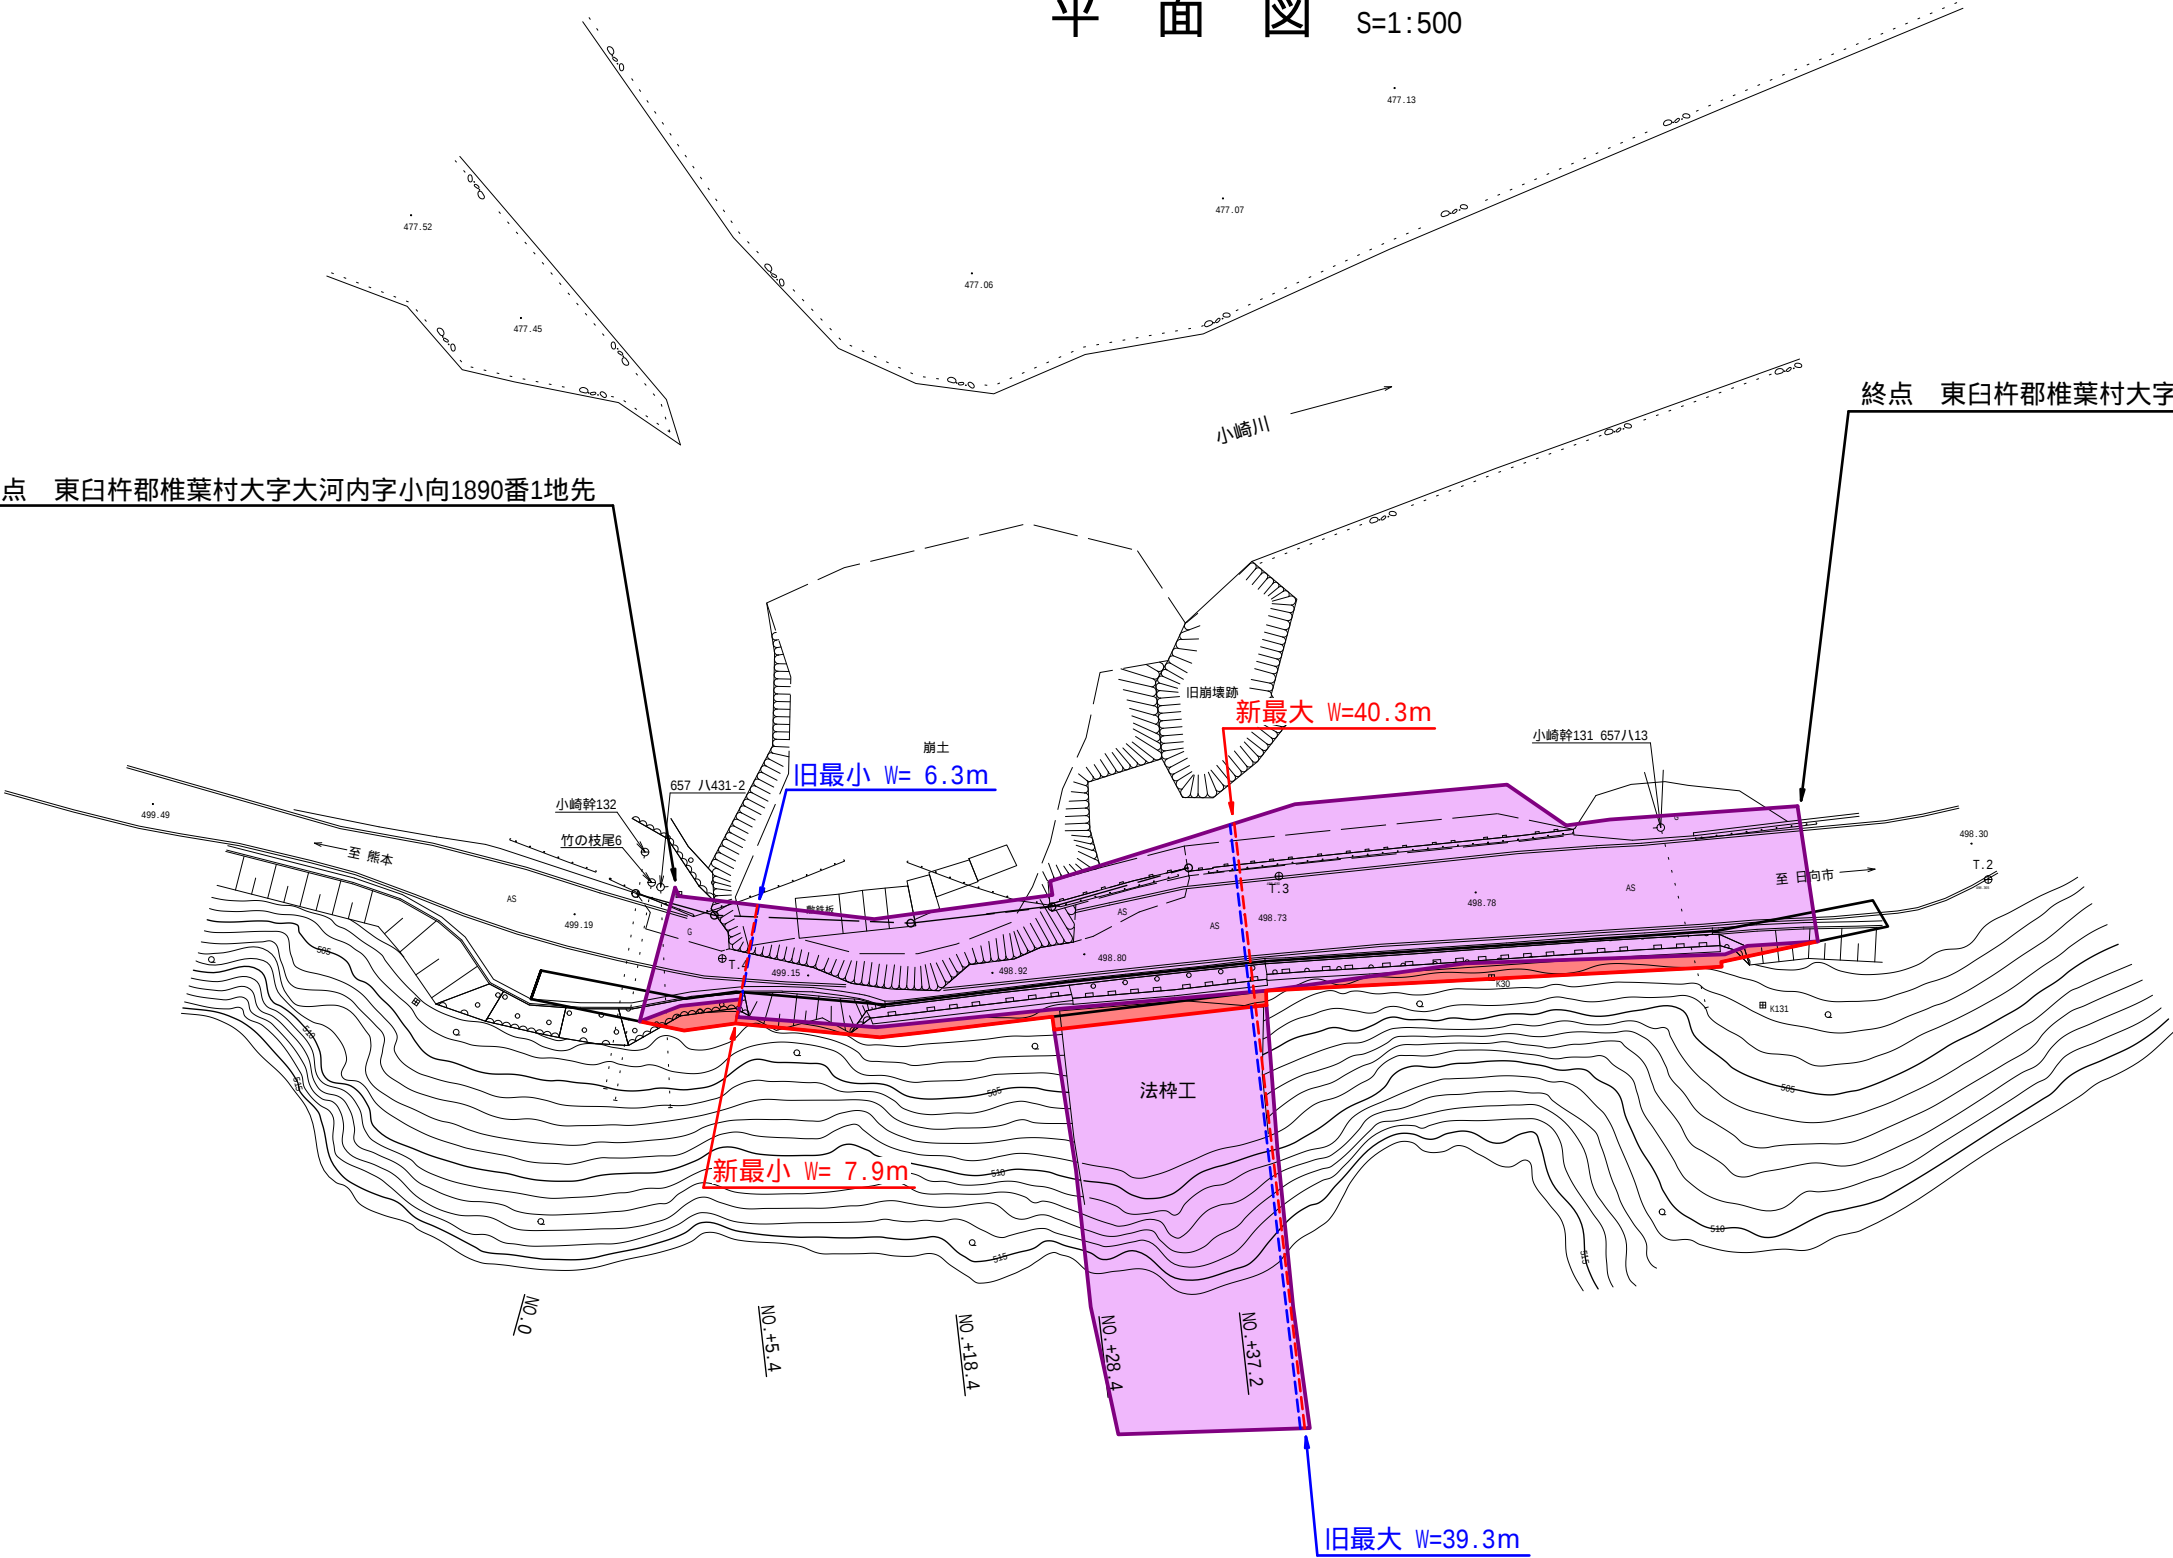

旧	W = 6.3m ~ 39.3m	L = 76.0m
新	W = 7.9m ~ 40.3m	L = 76.0m

台帳番号 224

工事名	国道265号		
図面名	平面図		
年月日	2026年6月30日		
尺度	1:500	図面番号	1 葉之内 1
会社名	株式会社 創建		
事務所名	宮崎県日向土木事務所		