



測点番号	区間長	車道巾員	路肩巾員	歩道巾員		緑地帯巾員				待避所巾員	分離帯巾員	全巾員	道路敷巾員	路面種別	舗装C.B.R 設計年度	改良未改良 改良年度	防護欄延長		側溝延長		備 考	
				左	右	帯別	左	帯別	右								左	右	左	右		
0	0.0	9.0	2.0	3.3	3.3	判	1.2	判	1.2			20.0	20.0	As	963	改	963					
1	112.7	9.0	2.0	3.3	3.3		1.2		1.2			20.0	20.0	*	*	*	*	102.8	103.0			
2	6.2	9.0	2.8	3.3	3.3		1.2		0.4			20.0	20.0	*	*	*	*	6.2	6.3			
3	15.0	9.0	2.8	3.3	3.3		1.2		0.4			20.0	20.0	*	*	*	*	15.0	15.0			
4	12.1	9.0	2.0	3.3	3.3		1.2		1.2			20.0	20.0	*	*	*	*	12.1	12.1			
5	71.1	9.0	2.0	3.3	3.3	判	1.2	判	1.2			20.0	20.0	As	963	改	963	71.1	59.8			
計	217.1																	207.2	196.2			

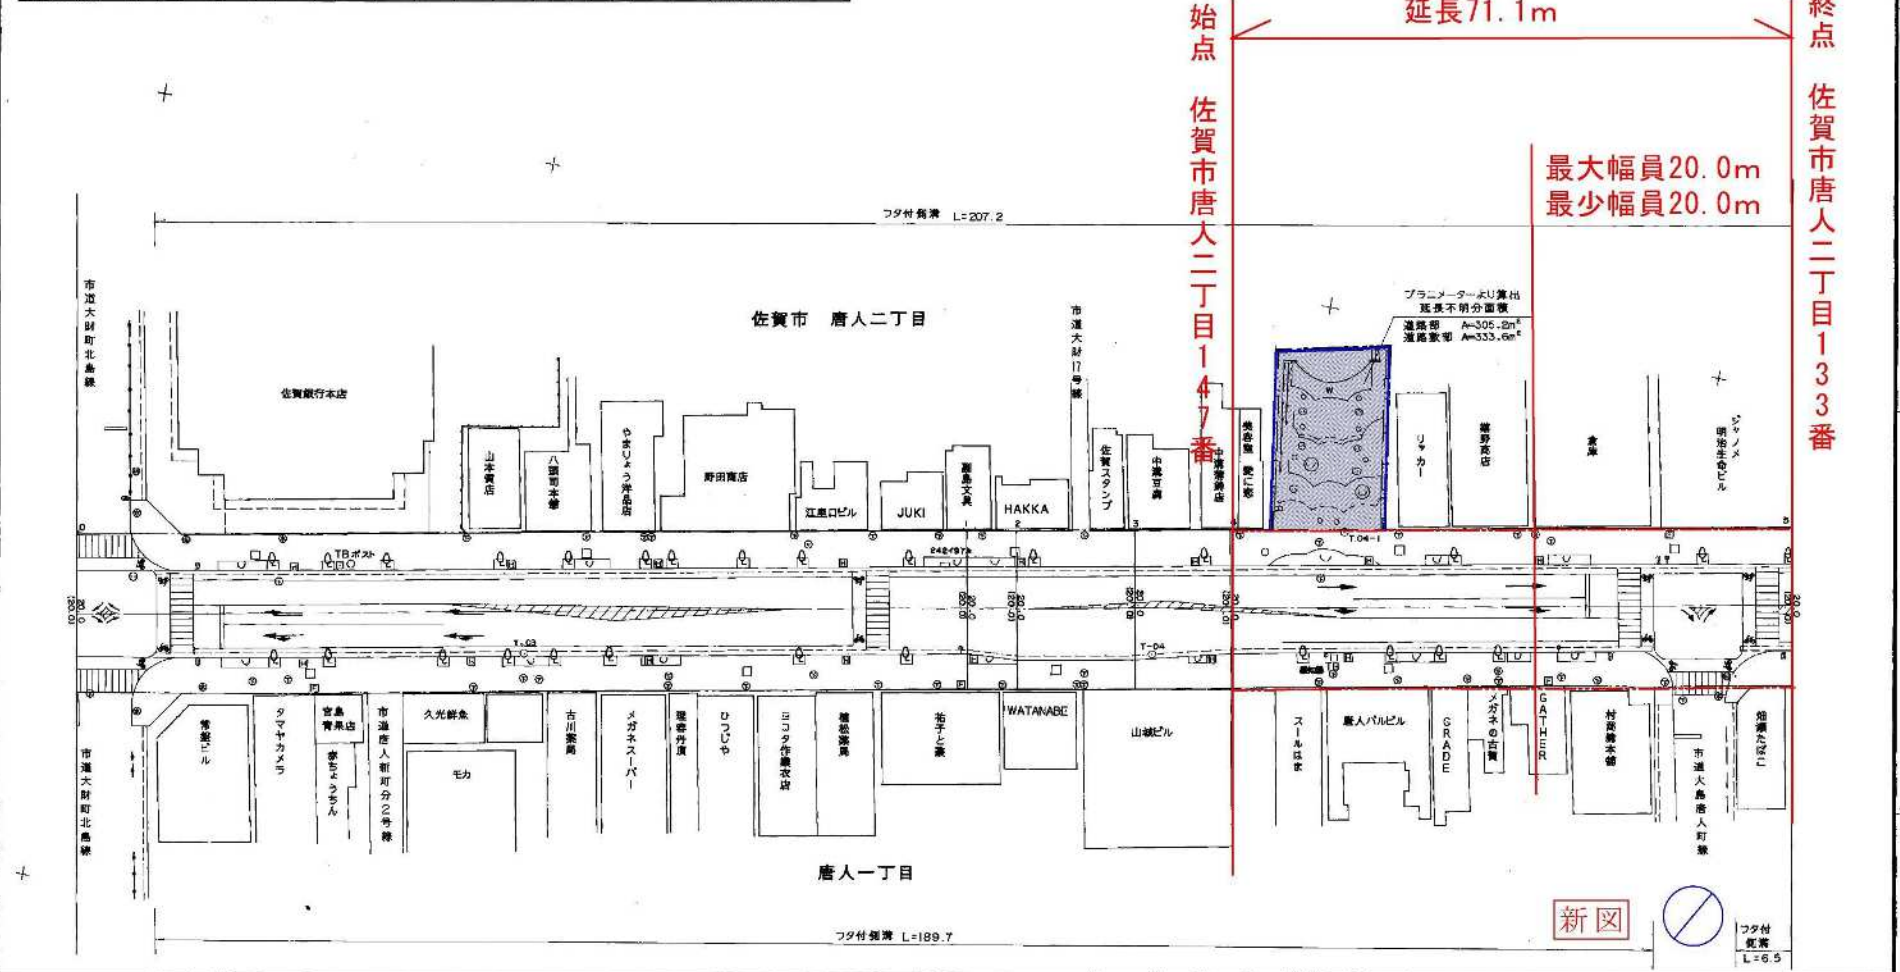

測点番号	NO.0	NO.1	NO.2	NO.3	NO.4	路線名	主要地方道佐賀停車場線		
縦断勾配						図面番号	3	縮尺	1:500
曲線半径						作成年月日	平成5年3月25日		
						測量者	九州技術開発株式会社		
							佐賀県佐賀土木事務所		

平成6年9月20日修正

測点番号	区間長	車道巾員	路肩巾員	歩道巾員		緑地帯巾員				待避所巾員	分離帯巾員	全巾員	道路敷巾員	路面積別	舗装年数	改良年度	改良年度	防護欄延長		側溝延長		備考
				左	右	左	右	左	右									左	右			
0	0.0	9.0	2.0	3.3	3.3	列	1.2	列	1.2			20.0	20.0	As	963	改	963					
1	112.7	9.0	2.0	3.3	3.3		1.2		1.2			20.0	20.0	*	*	*	*		102.8	103.0		
2	6.2	9.0	2.8	3.3	3.3		1.2		0.4			20.0	20.0	*	*	*	*		6.2	6.3		
3	15.0	9.0	2.8	3.3	3.3		1.2		0.4			20.0	20.0	*	*	*	*		15.0	15.0		
4	12.1	9.0	2.0	3.3	3.3		1.2		1.2			20.0	20.0	*	*	*	*		12.1	12.1		
5	71.1	9.0	2.0	3.3	3.3	列	1.2	列	1.2			20.0	20.0	As	963	改	963		71.1	59.8		
計	217.1																		207.2	196.2		

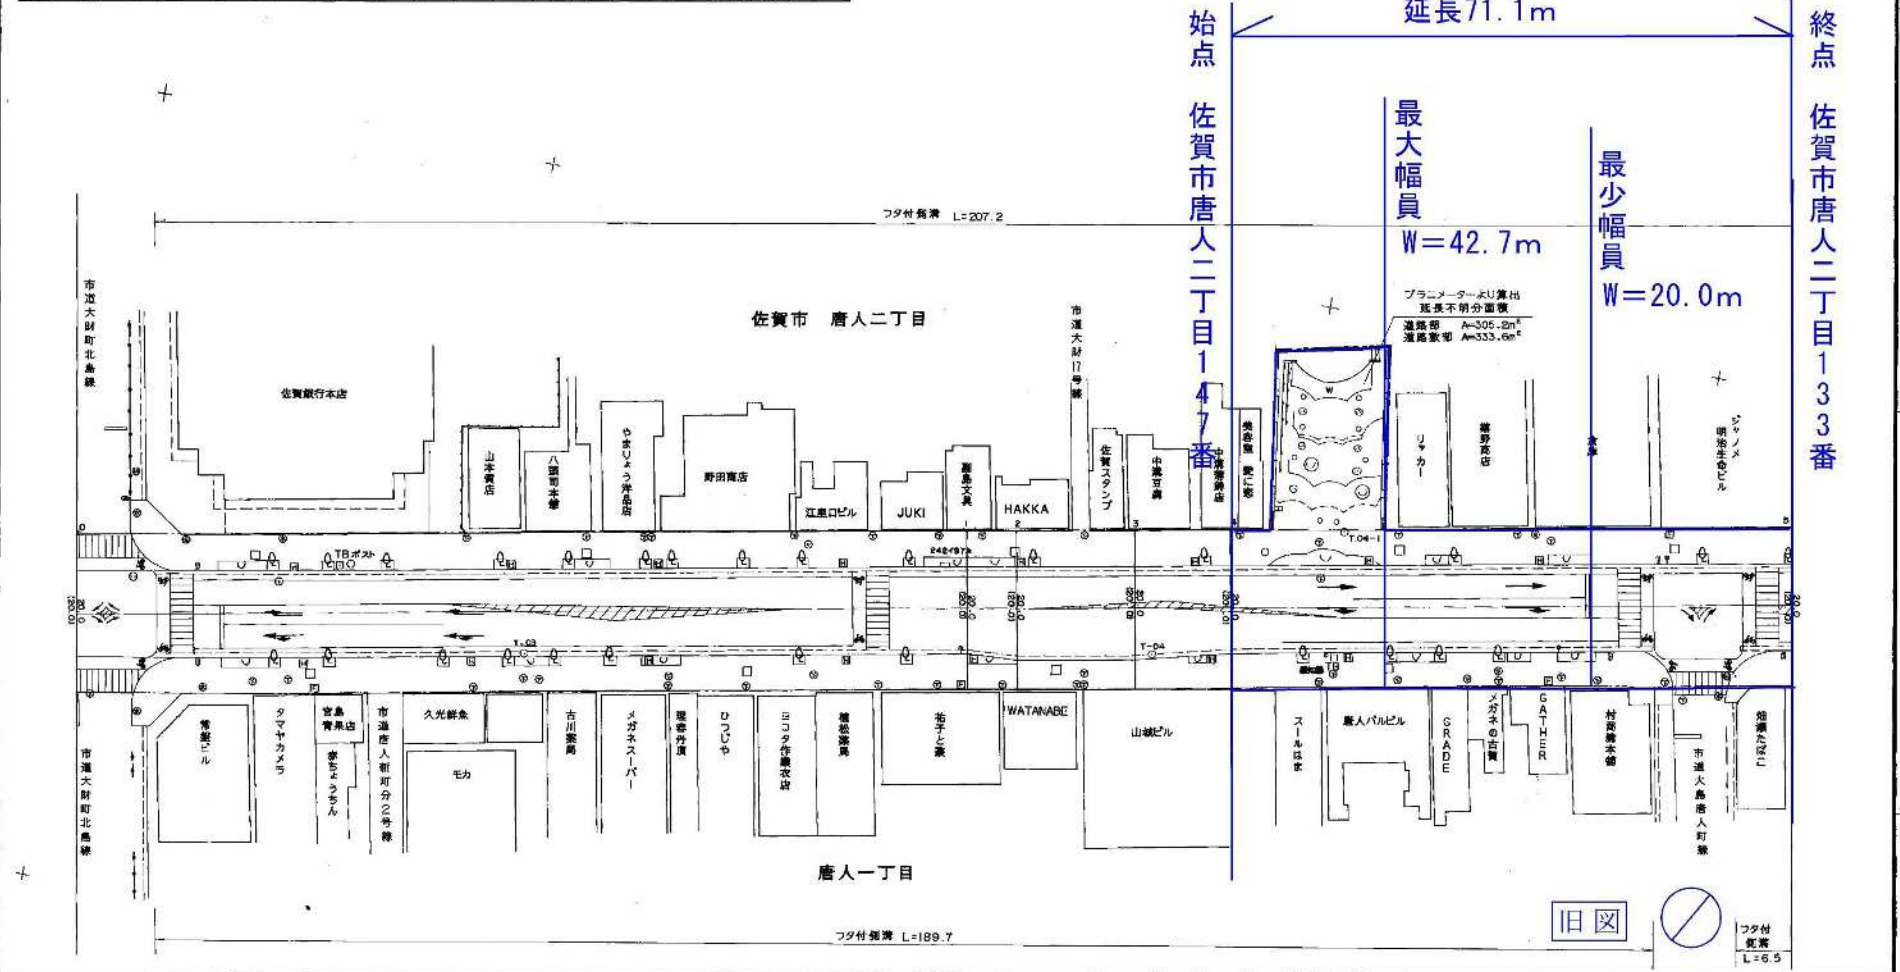

測点番号	NO.0	NO.1	NO.2	NO.3	NO.4	路線名	主要地方道佐賀停車場線		
縦断勾配						図面番号	3	縮尺	1:500
曲線半径						作成年月日	平成5年3月25日		
						測量者	九州技術開発株式会社		
							佐賀県佐賀土木事務所		

平成6年9月20日修正