



位置図

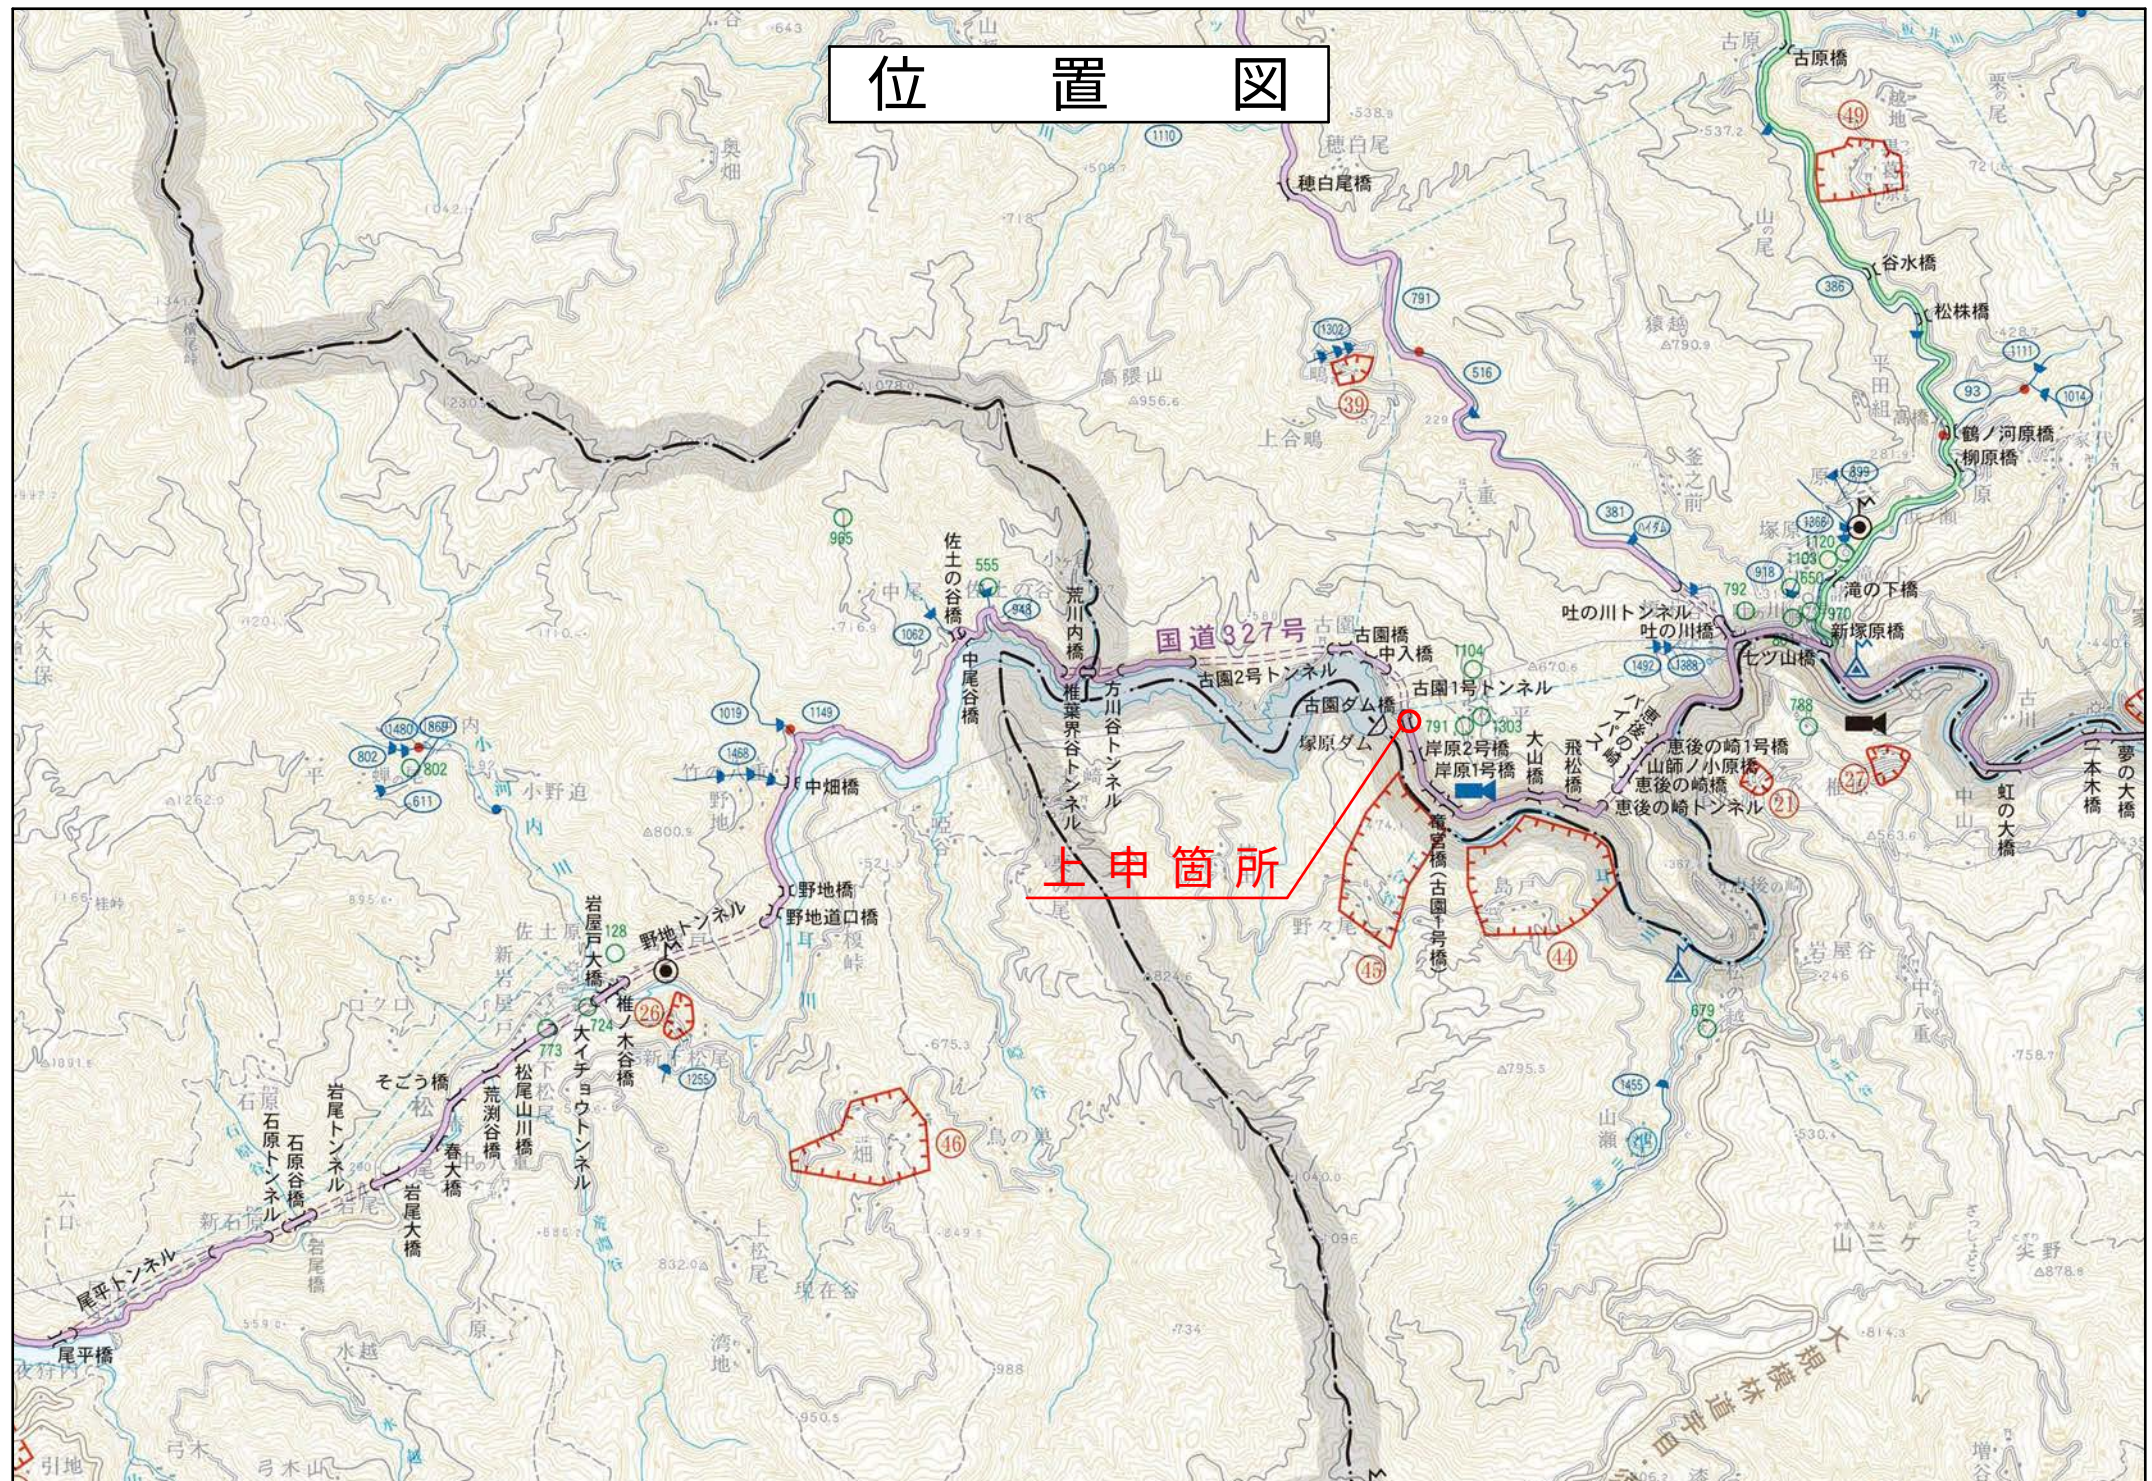

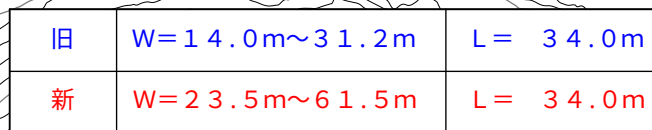

工事名	国道327号古園工区（4災第724号）		
図面名	平 面 図		
作成年月日	令和 年 月		
縮 尺	S=1:500	図面番号	／
会社名			
事業者名	宮崎県 日向土木事務所		