


区域変更

旧 L=498.3m W= 9.4m~34.5m
新 L=498.3m W=14.0m~64.4m

起点 延岡市北浦町三川内字向ノ原4914番1地先


終点 延岡市北浦町三川内字走り水4906番7地先

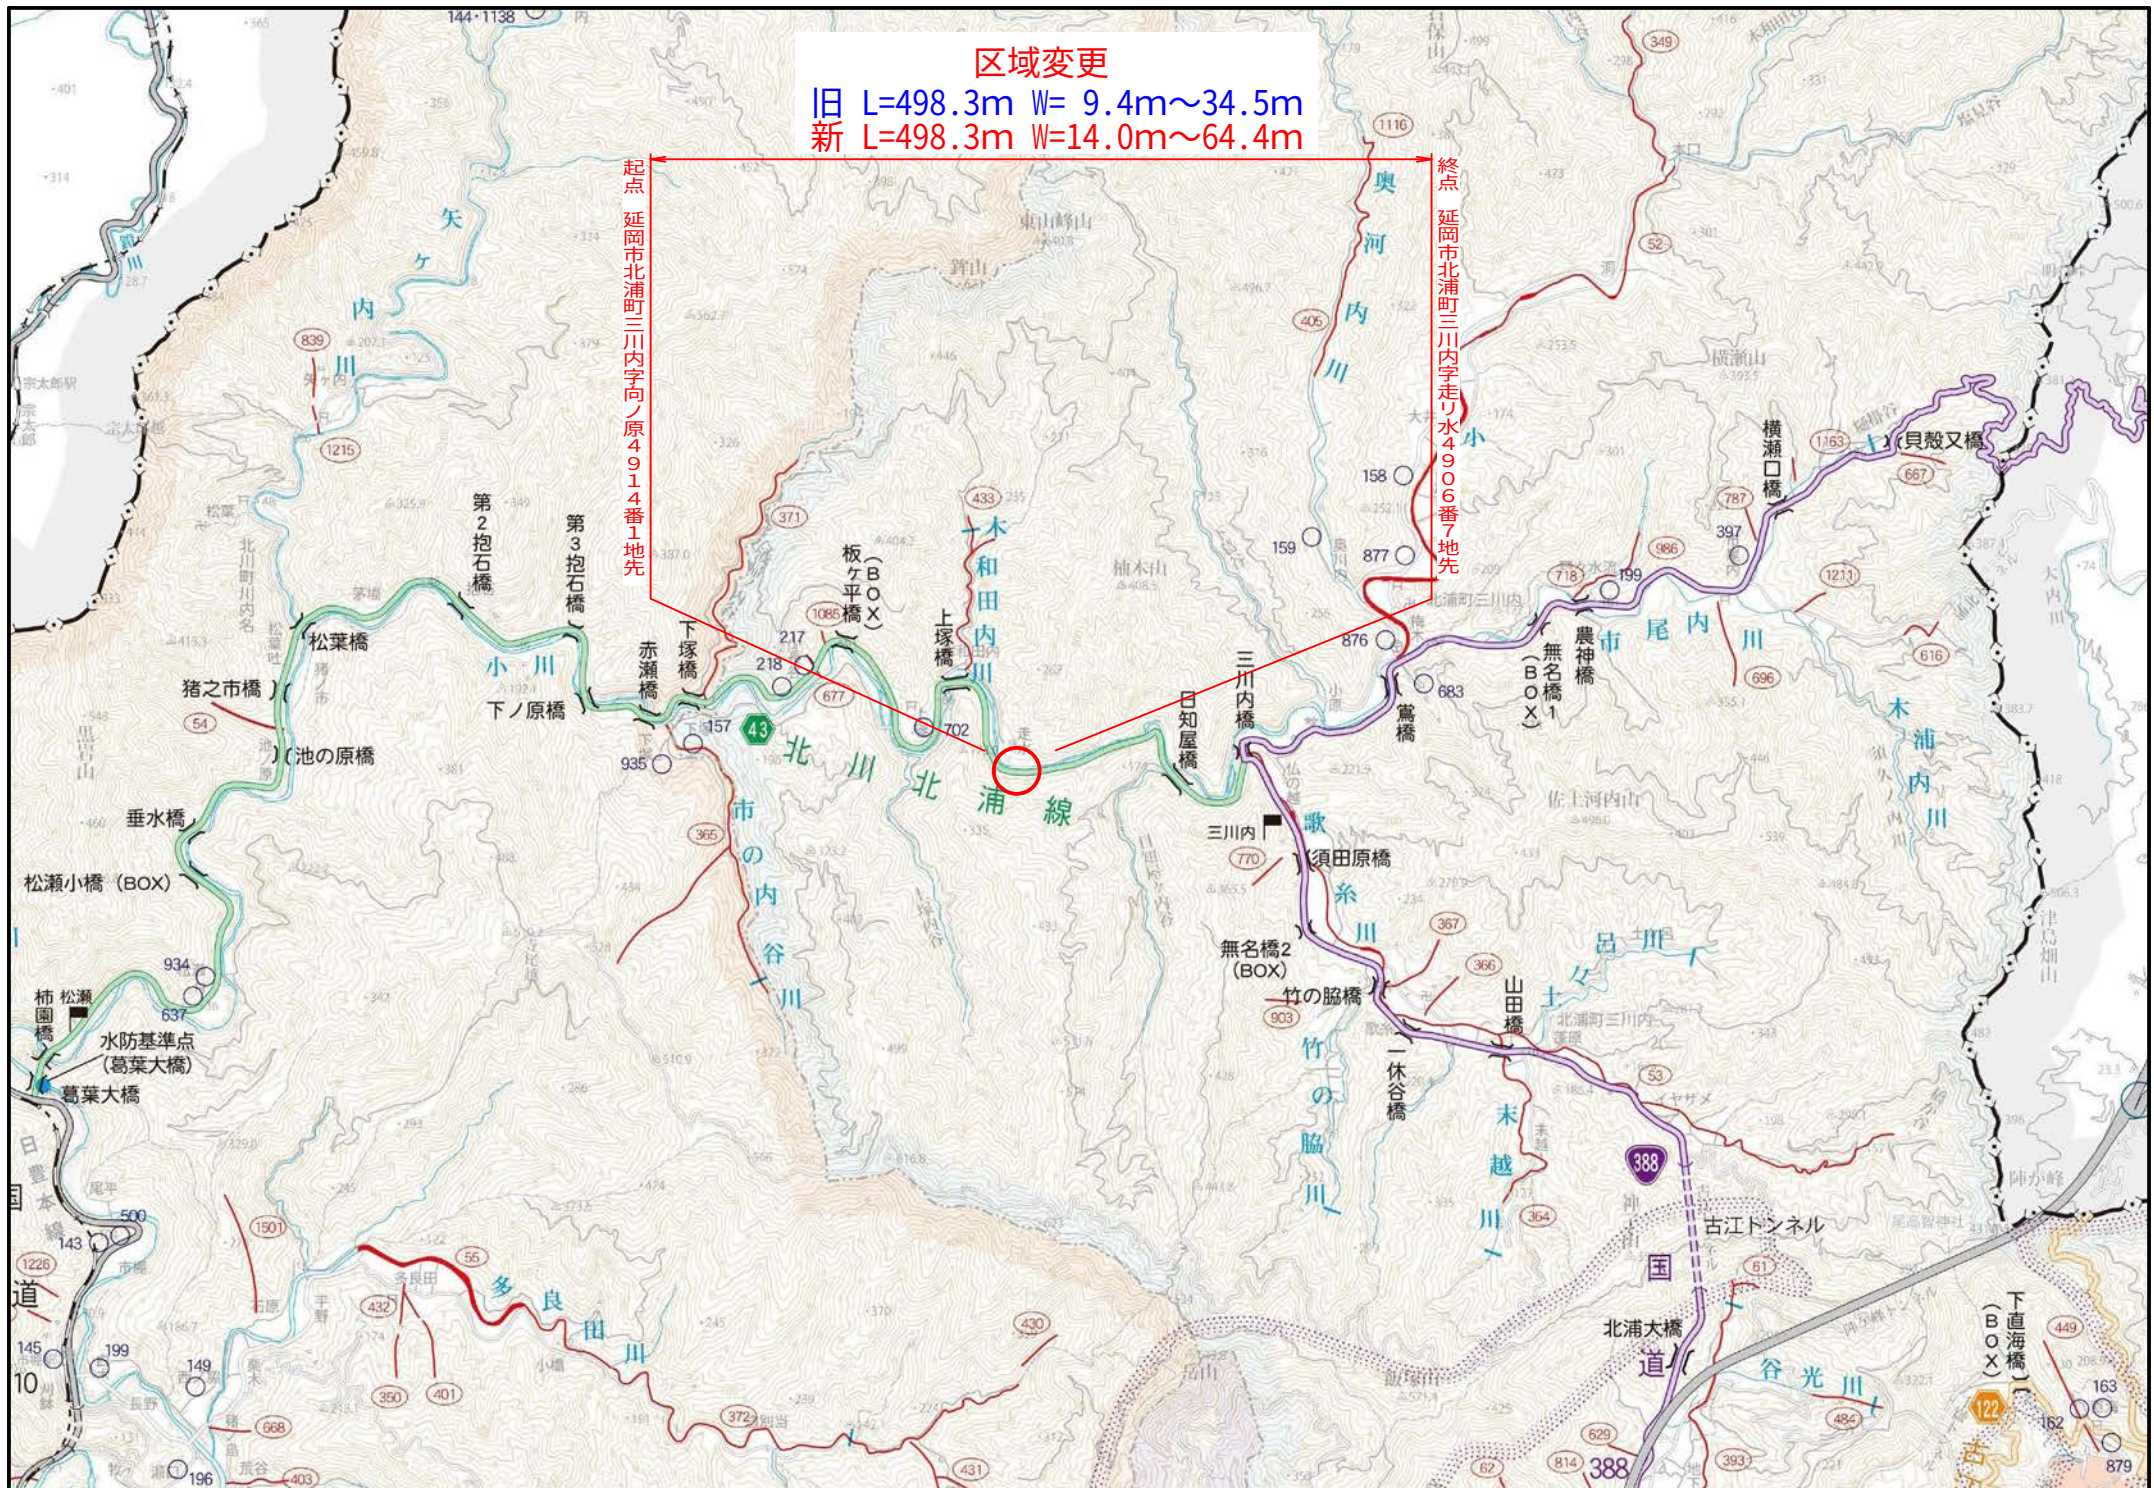

平面図 S=1: 500
延岡市 北浦町 三川内



旧	W= 9.4m~34.5m	L=498.3m
新	W=14.0m~64.4m	L=498.3m

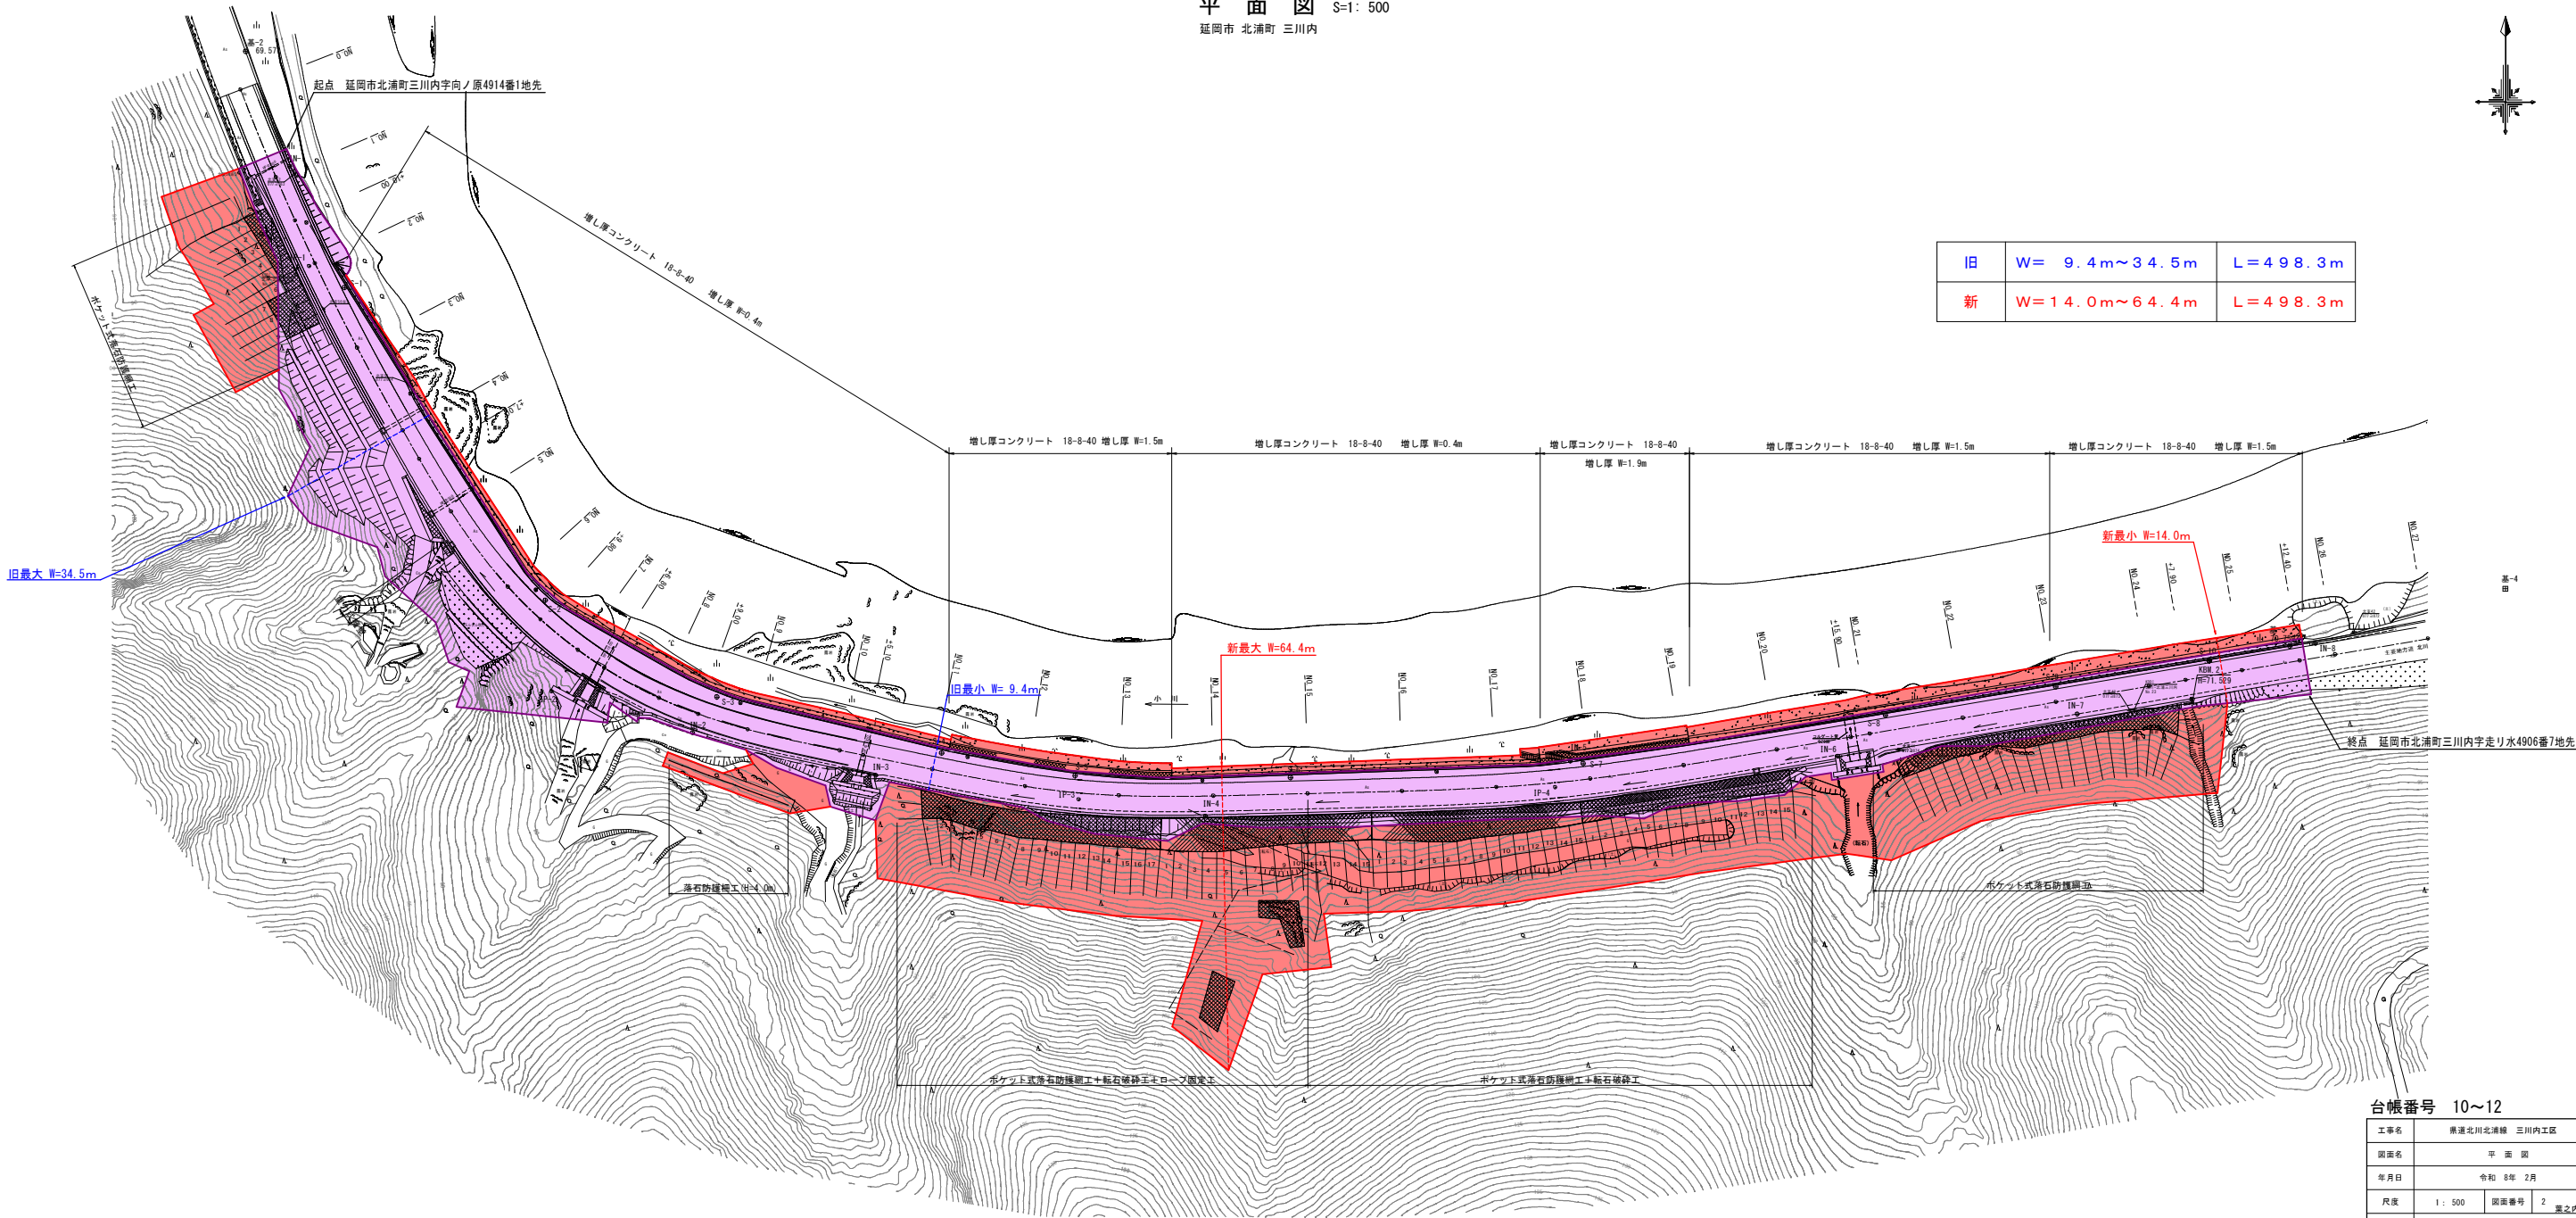

台帳番号 10~12

工事名	県道北川北浦線 三川内工区		
図面名	平 面 図		
年月日	令和 8年 2月		
尺 度	1: 500	図面番号	2 表之内 2
会社名			
事務所名	宮崎県延岡土木事務所		