


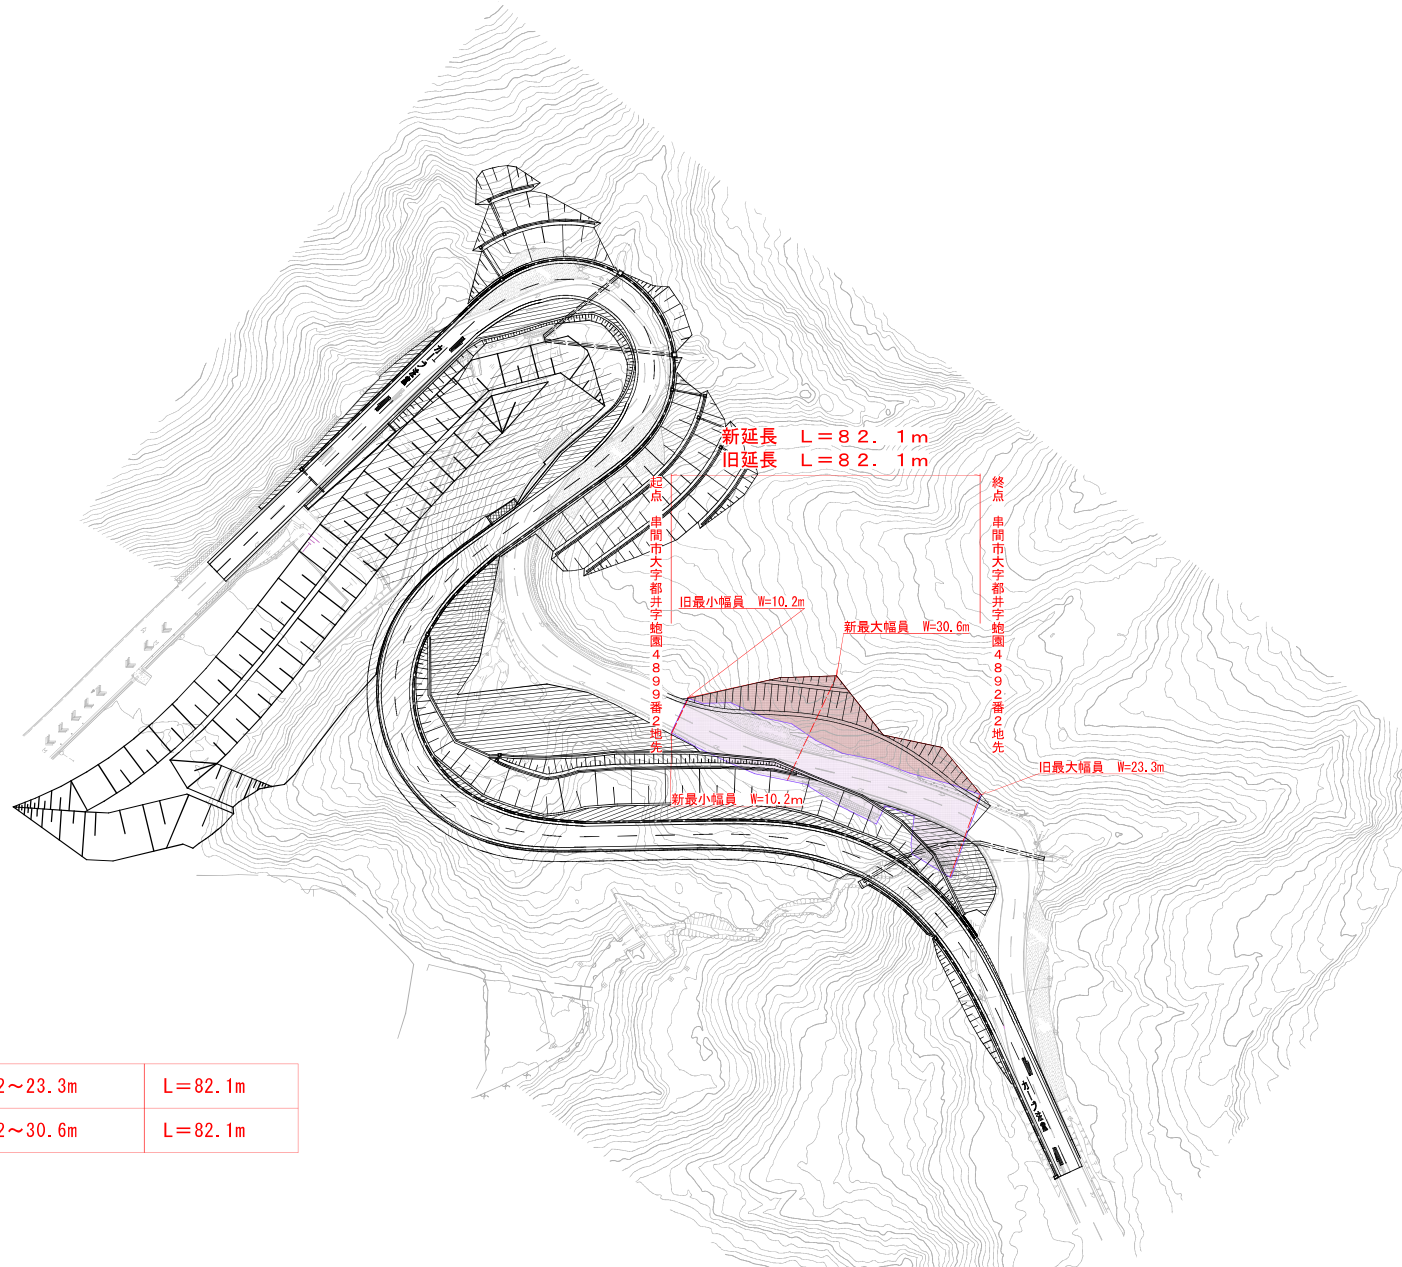

平面図 S=1:500

宮崎県串間市大字都井字蛇園  
【一般国道448号 宮原2工区】



|   |               |         |
|---|---------------|---------|
| 旧 | W= 10.2~23.3m | L=82.1m |
| 新 | W= 10.2~30.6m | L=82.1m |

|                     |                 |      |     |
|---------------------|-----------------|------|-----|
| 【4861-2は部分測量を省略した。】 |                 |      |     |
| 案 照 本               | 宮崎県 宮原2工区 第2-2号 |      |     |
| 図 書 本               | 一般国道            |      |     |
| 作成年月日               | 令和7年3月          |      |     |
| 縮 尺                 | S=1:500         | 図面番号 | 4-4 |
| 会 社 名               | 青森県 松田測量設計事務所   |      |     |
| 事務所名                | 宮崎県 宮原2工区事務所    |      |     |