測点番号	区間長	車道巾員	路肩巾員	歩道巾員 左	歩道巾員 右	緑地帯巾員 帯列	緑地帯巾員 左	緑地帯巾員 帯列	緑地帯巾員 右	待避所巾員	分離帯巾員	全巾員	道路敷巾員	路面種別	設計CBR	舗装年度	改良未改良	改良年度	防護柵延長 左	防護柵延長 右	側溝延長 左	側溝延長 右	備考
0	0.0	6.5	6.9	3.4	3.2							20.0	20.3										
1	8.0	6.5	4.5	2.5	2.4							15.9	16.2	As	8.0%	R6	改	R6	15.4	15.9	7.4	5.5	延長不明分面積
2	4.0	6.5 6.5	4.5 4.5	2.5 2.6	2.6 2.5							16.1 16.1	16.4 16.3	〃	〃	〃	〃	〃	7.9	8.3	0.6	4.1	延長不明分面積
3	9.1	6.5 6.5	4.5 4.5	2.5 2.5	2.5 2.5							16.1 16.0	16.5 16.4	〃	〃	〃	〃	〃	7.5	10.3		3.4	延長不明分面積
4	29.5	6.5 6.5	4.5 4.5	2.5 2.5	2.5 2.5							16.0 16.0	16.8 16.8	〃		〃	〃	〃	4.3	7.6	8.2		延長不明分面積
5	22.3	6.5	4.5	2.5	2.5							16.0	16.8	As	8.0%	R6	改	R6	20.3	14.3	35.9		延長不明分面積

溝狭間橋 L=29.5 R=16.0

測点番号	区間長	車道巾員	路肩巾員	歩道巾員 左	歩道巾員 右	緑地帯巾員 帯列	緑地帯巾員 左	緑地帯巾員 帯列	緑地帯巾員 右	待避所巾員	分離帯巾員	全巾員	道路敷巾員	路面種別	設計CBR	舗装年度	改良未改良	改良年度	防護柵延長 左	防護柵延長 右	側溝延長 左	側溝延長 右	備考
6	44.0	6.5	3.4	2.5	2.5							14.9	15.7	As		R6	改	R6		1.4	5.7		延長不明分面積
7	9.3	6.5	3.2	2.5	2.5							14.7	15.5	〃	8.0%	〃	〃	〃			3.4	2.9	
8	5.0	6.5	3.0	2.5	2.5							14.5	15.3	〃		〃	〃	〃			5.0	5.4	延長不明分面積
9	5.2	6.5	2.8	2.5	2.6							14.4	15.2	As	8.0%	R6	改	R6			5.2	11.5	延長不明分面積
計	136.4																		55.4	57.8	71.4	32.8	

小橋梁 L=44.0 W=16.0~14.9

中曽利橋 L=5.0 W=14.7~14.6

変更後 延長 L＝1，013．8m

起点 鳥栖市酒井西町字溝狭間884番2地先

鳥栖市曽根崎町 字落合

鳥栖市酒井西町 字溝狭間

鳥栖市酒井西町 字瘤深

市道鳥の里橋・酒井西線

市道商工団地1号線

一般国道34号

市道水屋・幡崎線

道路工事資材置場

北原ウエルテック株式会社

解体工事中

石橋産業

駐車場

山下川

大木川

延長不明分面積

区間	連路敷部面積（㎡） 左	連路敷部面積（㎡） 右	連路敷部面積（㎡） 計	連路斜面積（㎡） 左	連路斜面積（㎡） 右	連路斜面積（㎡） 計
0～1	—	16.4	16.4	—	—	—
1～2	—	18.2	18.2	—	—	—
2～3	—	13.4	13.4	—	1.8	1.8
3～4	61.2	—	61.2	—	—	—
4～5	155.9	—	155.9	—	—	—
5～6	1.8	0.2	2.0	—	—	—
7～8	1.6	13.8	15.4	—	—	—
8～9	40.2	53.9	94.1	—	—	—

測点	X	Y
T.2	41779.598	-43596.456
T.3	41734.974	-43620.837
T.4	41735.514	-43563.880
T.5	41747.123	-43519.660
T.6	41769.268	-43468.285

新図

世界測地系

測点番号	NO.0	NO.1	NO.2	NO.3	NO.4	NO.5	NO.6	NO.7	NO.8	NO.9
縦断勾配	14.3						17.1			
曲線半径	R=300 LC=50.7						A=125 L=50.7			


路線名	主要地方道 鳥栖朝倉線		
図面番号	1	縮尺	1：500
作成年月日	令和 7年 2月 14日		
測量者	株式会社 親和コンサルタント		
佐賀県東部土木事務所			

世界測地系

延長不明分面積別図有


測点番号	区間長	車道巾員	路肩巾員	歩道巾員 左	歩道巾員 右	緑地帯巾員 帯列	緑地帯巾員 左	緑地帯巾員 帯列	緑地帯巾員 右	待避所巾員	分離帯巾員	全巾員	道路敷巾員	路面種別	設計CBR	舗装年度	改良未改良	改良年度	防護柵延長 左	防護柵延長 右	側溝延長 左	側溝延長 右	備考
0	0.0	6.5	2.8	2.5	2.6							14.4	29.6										
1	41.0	6.5	1.6	2.5	2.5							13.1	29.6	As	8.0%	R6	改	R6	79.7	79.2	41.2	46.5	延長不明分面積
2	14.9	6.5 6.5	1.6 1.6	2.5 2.5	2.5 2.5							13.1 13.1	30.2 28.1	〃	〃	〃	〃	〃	30.5	29.2	15.1	14.7	
3	38.7	6.5	1.5	2.5	2.5							13.0	22.7	〃	〃	〃	〃	〃	79.5	75.3	38.7	40.4	
4	21.5	6.5 6.5	1.5 1.6	2.5 2.5	2.5 2.5							13.0 13.1	13.0 13.1	〃	〃	〃	〃	〃	19.3	16.9	6.7	5.1	延長不明分面積
5	10.3	6.5 6.5	1.6 1.5	2.5 2.5	2.5 2.6							13.1 13.1	20.8 20.2	As	8.0%	R6	改	R6	21.1	20.1	10.5	10.2	

測点番号	区間長	車道巾員	路肩巾員	歩道巾員 左	歩道巾員 右	緑地帯巾員 帯列	緑地帯巾員 左	緑地帯巾員 帯列	緑地帯巾員 右	待避所巾員	分離帯巾員	全巾員	道路敷巾員	路面種別	設計CBR	舗装年度	改良未改良	改良年度	防護柵延長 左	防護柵延長 右	側溝延長 左	側溝延長 右	備考
6	8.6	6.5	1.6	2.5	2.5							13.1	19.8	As	8.0%	R6	改	R6	17.2	17.1	8.6	8.6	
7	22.5	6.5	2.2	2.5	2.5							13.7	20.2	〃	〃	〃	〃	〃	27.8	27.2	22.5	22.4	
8	32.6	6.5	3.3	2.5	2.5							14.8	21.8	As	8.0%	R6	改	R6	32.6	32.6	32.6	33.0	
計	190.1																		307.7	297.6	175.9	180.9	

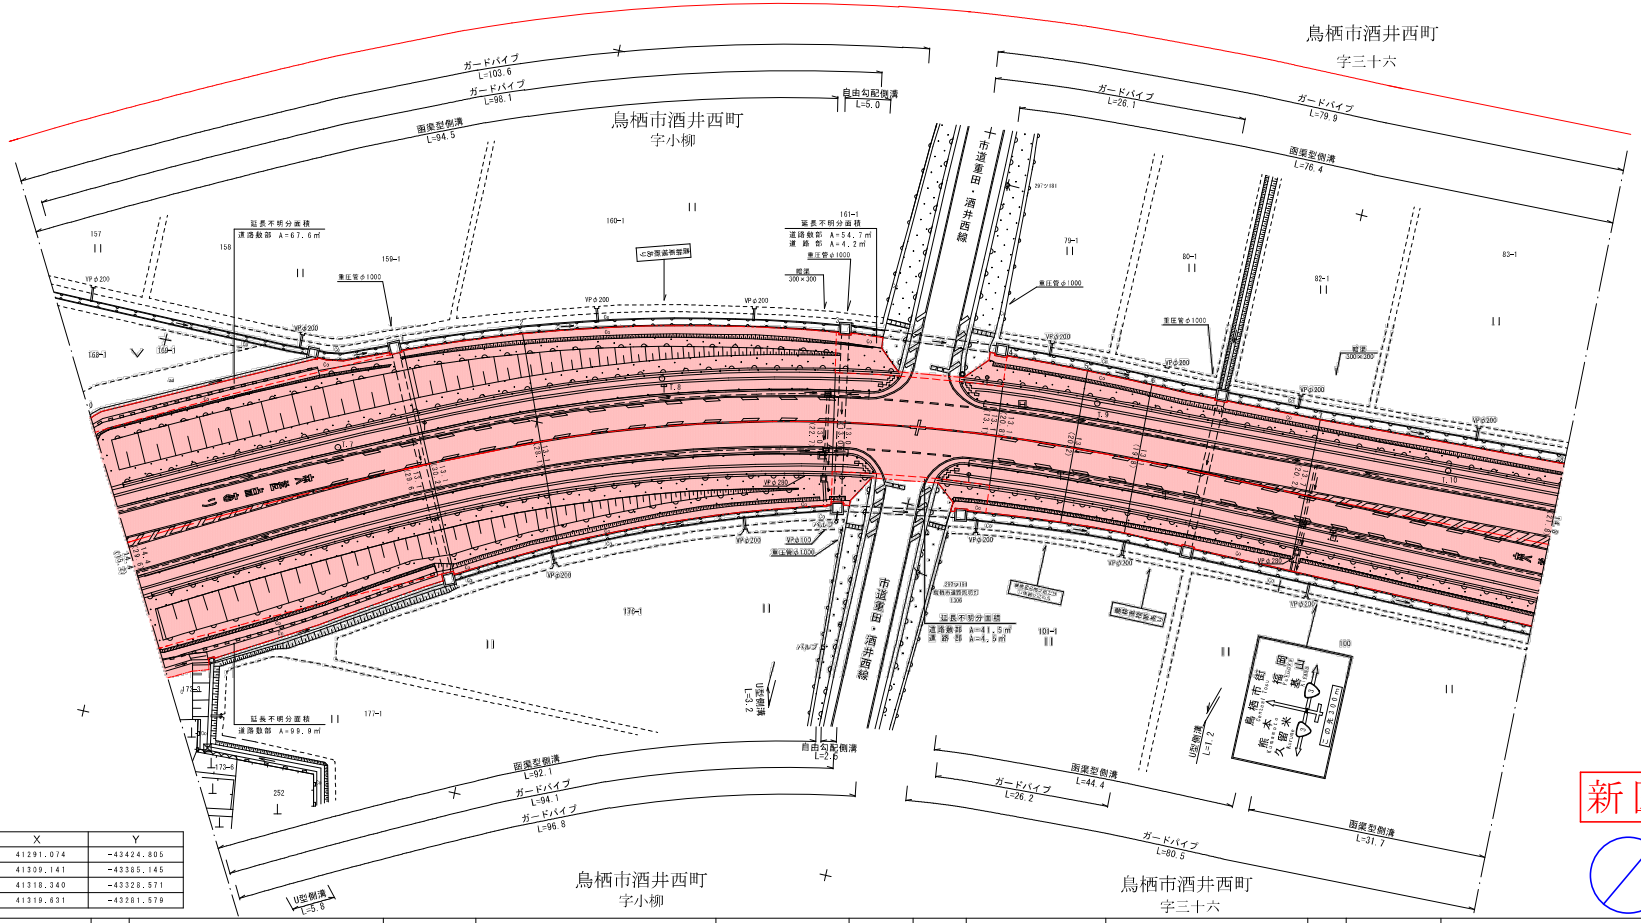

新図

測点	X	Y
T.7	41291.074	-43424.805
T.8	41309.141	-43385.145
T.9	41318.340	-43328.571
T.10	41319.631	-43281.579

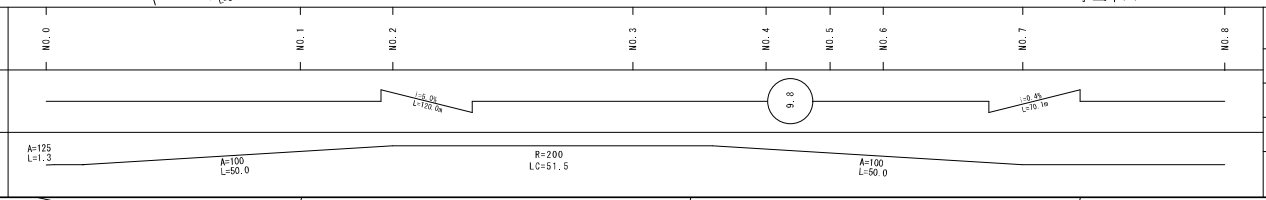

路線名	主要地方道 鳥栖朝倉線		
図面番号	2	縮尺	1:500
作成年月日	令和 7年 2月 14日		
測量者	株式会社 親和コンサルタント		
佐賀県東部土木事務所			


世界測地系


延長不明分面積別図有

測点番号	区間長	車道巾員	路肩巾員	歩道巾員 左	歩道巾員 右	緑地帯巾員 帯列	緑地帯巾員 左	緑地帯巾員 帯列	緑地帯巾員 右	待避所巾員	分離帯巾員	全巾員	道路敷巾員	路面種別	設計CBR	舗装年度	改良未改良	改良年度	防護柵延長 左	防護柵延長 右	側溝延長 左	側溝延長 右	備考
0	0.0	6.5	3.3	2.5	2.5							14.8	21.6										
1	40.2	6.5	4.6	2.5	2.5							16.1	23.6	As	8.0%	R6	改	R6	40.2	40.2	40.2	40.2	
2	63.5	6.5	4.6	2.5	2.5							16.1	24.2	〃	〃	〃	〃	〃	63.7	63.3	63.6	63.4	
3	37.0	6.5 6.5	4.6 4.5	2.5 2.5	2.5 2.5							16.1 16.0	16.1 16.0	〃	8.0%	〃	〃	〃	35.0	44.7	43.4	45.2	延長不明分面積
4	13.5	6.5 6.5	4.5 4.5	8.1 8.1	7.3 7.3							26.4 26.4	26.4 26.4	〃		〃	〃	〃	0.1				延長不明分面積
5	13.7	6.5 6.5	4.5 4.5	2.5 2.5	2.5 2.5							16.0 16.0	16.0 16.0	〃	8.0%	〃	〃	〃	11.9	11.5	13.2	13.2	延長不明分面積
6	22.2	6.5 6.5	4.5 4.5	2.5 2.5	2.5 2.5							16.0 16.0	25.4 25.8	As	8.0%	R6	改	R6	22.0	22.3	24.6	21.5	
計	190.1																		172.9	182.0	185.0	183.5	

橋梁 L=13.5 W=38.0~26.4

測点	X	Y
T.11	41321.428	-43228.213
T.12	41321.377	-43178.370
T.13	41320.782	-43118.978

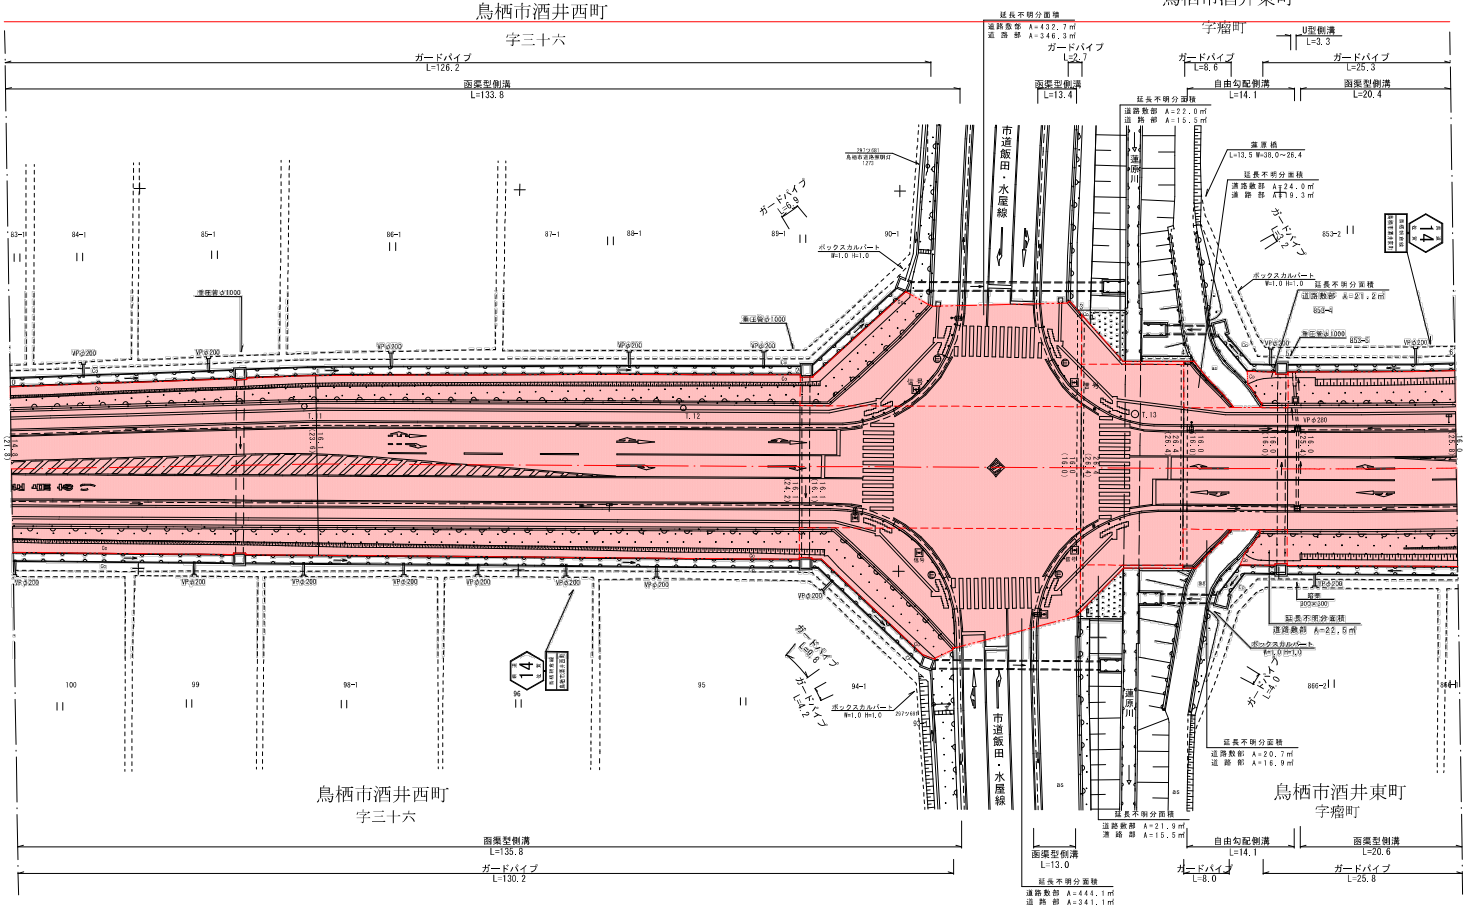

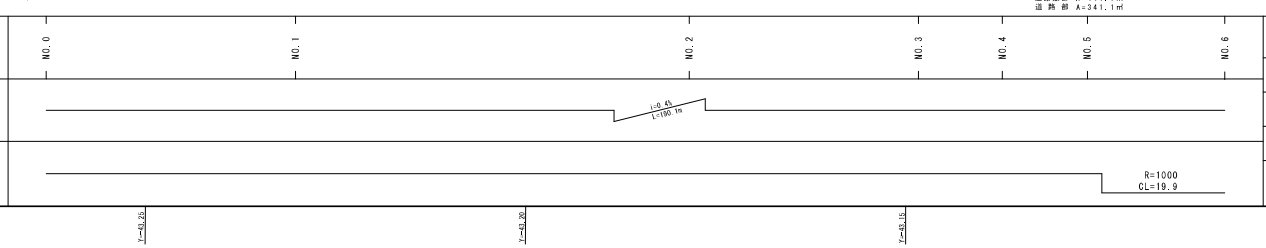

路線名	主要地方道 鳥栖朝倉線
図面番号	3
縮尺	1:500
作成年月日	令和 7年 2月 14日
測量者	株式会社 親和コンサルタント


佐賀県東部土木事務所

測点番号	区間長	車道巾員	路肩巾員	歩道巾員 左	歩道巾員 右	緑地帯巾員 帯列	緑地帯巾員 左	緑地帯巾員 帯列	緑地帯巾員 右	待避所巾員	分離帯巾員	全巾員	道路敷巾員	路面種別	設計CBR	舗装年度	改良未改良	改良年度	防護柵延長 左	防護柵延長 右	側溝延長 左	側溝延長 右	備考
0	0.0	6.5	4.5	2.5	2.5							16.0	25.8										
1	20.8	6.5	4.4	2.5	2.6							16.0	26.7	As	8.0%	R6	改	R6	20.6	21.0	20.7	20.9	
2	25.4	6.5	3.9	2.5	2.5							15.4	28.8	〃	〃	〃	〃	〃	25.3	25.5	30.2	25.5	
3	24.4	6.5	3.1	2.5	2.5							14.6	31.6	〃	〃	〃	〃	〃	24.2	24.6	24.3	24.5	
4	22.3	6.5	2.5	2.5	2.5							14.0	35.2	〃	〃	〃	〃	〃	22.2	22.5	22.2	22.4	
5	29.4	6.5 6.5	2.5 1.8	2.5 2.5	2.5 2.6							14.0 13.2	34.7 42.0	〃	〃	〃	〃	〃	56.8	57.8	51.6	54.7	延長不明分面積
6	21.9	6.5	1.5	2.5	2.5							13.0	46.5	〃	〃	〃	〃	〃	44.4	43.4	44.2	40.4	
7	13.2	6.5 6.5	1.5 1.5	2.5 2.5	2.5 2.5							13.0 13.0	15.0 15.0	〃	〃	〃	〃	〃	42.7	46.2	14.5	13.2	延長不明分面積
8	32.5	6.5 6.5	1.5 1.8	2.5 2.5	2.5 2.5							13.0 13.1	49.1 54.9	As	8.0%	R6	改	R6	66.0	64.6	62.8	67.7	
計	189.9																		302.2	305.6	270.5	269.3	


測点	X	Y
1.14	41320.339	-43070.260
S.1	41321.939	-43058.855
S.2	41323.608	-43007.449
S.3	41328.032	-42954.539
S.3-1	41318.385	-42927.770
S.4	41332.803	-42904.871

世界測地系

延長不明分面積別図有

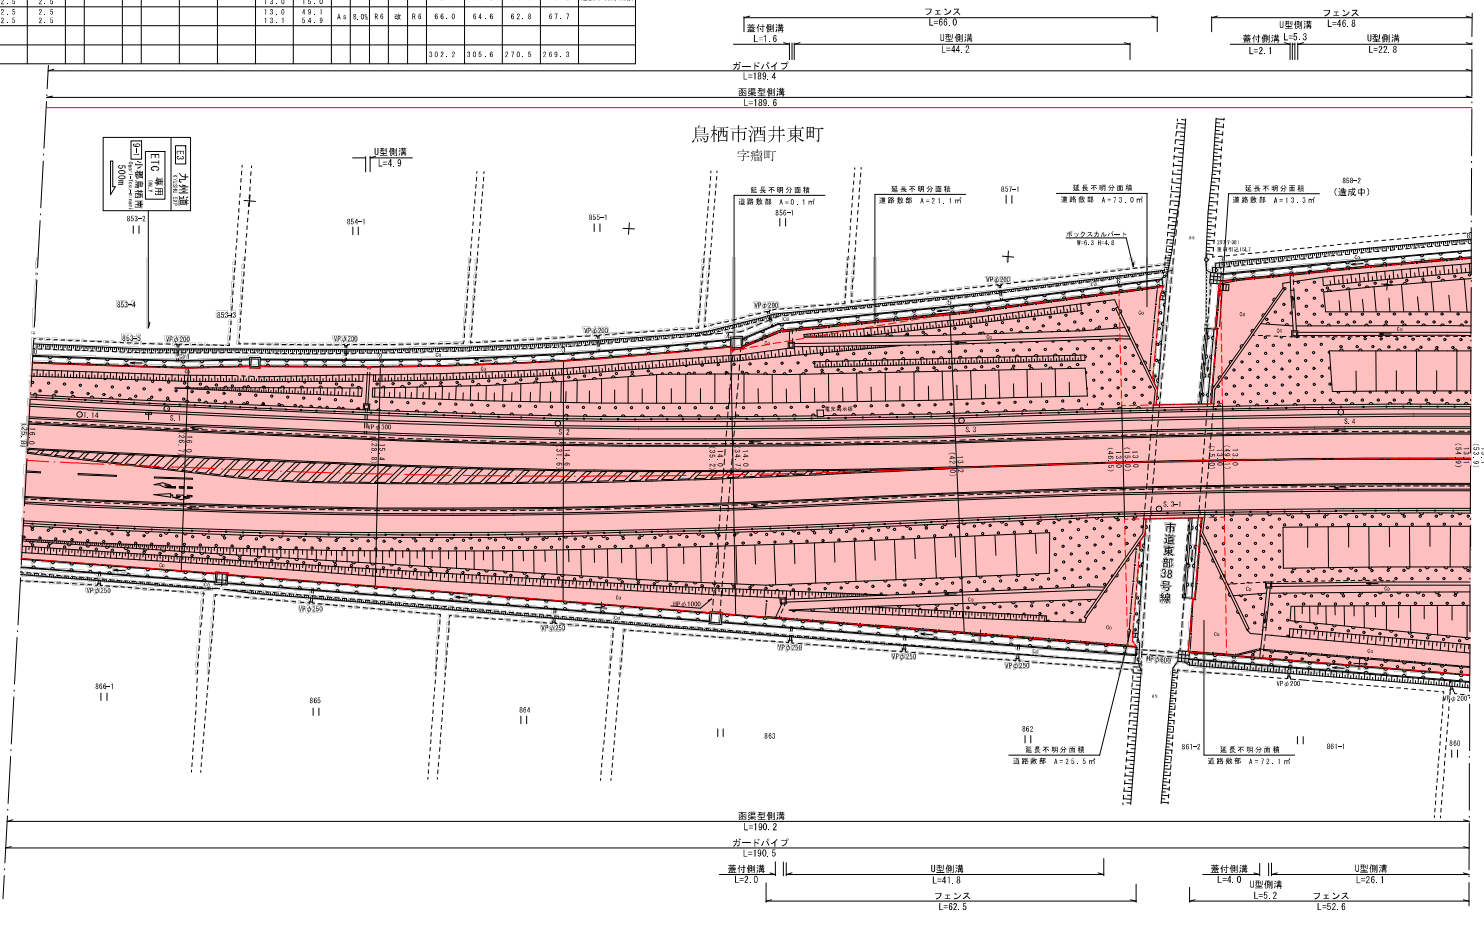

新図

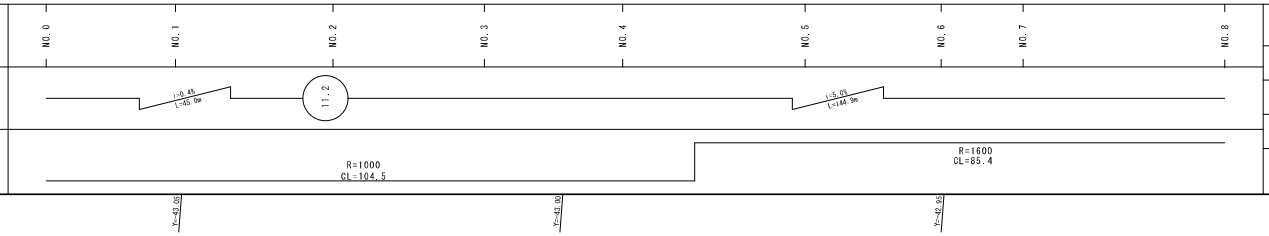

路線名	主要地方道 鳥栖朝倉線		
図面番号	4	縮尺	1:500
作成年月日	令和 7年 2月 14日		
測量者	有限会社 サクセスエンジニアリング		
佐賀県東部土木事務所			


世界測地系

延長不明分面積別図有

測点番号	区間長	車道巾員	路肩巾員	歩道巾員 左	歩道巾員 右	緑地帯巾員 帯列	緑地帯巾員 左	緑地帯巾員 帯列	緑地帯巾員 右	待避所巾員	分離帯巾員	全巾員	道路敷巾員	路面種別	設計CBR	舗装年度	改良未改良	改良年度	防護柵延長 左	防護柵延長 右	側溝延長 左	側溝延長 右	備考
0	0.0	6.5	1.6	2.5	2.5							13.1	53.9										
1	33.0	6.5	1.5	2.5	2.5							13.0	58.7	As	8.0%	R6	改	R6	66.9	64.4	66.5	65.7	延長不明分面積
2	15.9	6.5 6.5	1.5 1.5	2.5 2.5	2.5 2.5							13.0 13.0	13.8 13.8	〃	8.0%	〃	〃	〃	4.2	2.2	23.9	23.5	延長不明分面積
3	136.0	6.5 6.5	1.5 1.5	2.0 2.0	2.0 2.0							12.0 12.0	13.8 13.8	〃		〃	〃	〃	84.8	57.4	141.9	139.5	延長不明分面積


鳥栖基里大橋 L=136.0 W=12.0

測点番号	区間長	車道巾員	路肩巾員	歩道巾員 左	歩道巾員 右	緑地帯巾員 帯列	緑地帯巾員 左	緑地帯巾員 帯列	緑地帯巾員 右	待避所巾員	分離帯巾員	全巾員	道路敷巾員	路面種別	設計CBR	舗装年度	改良未改良	改良年度	防護柵延長 左	防護柵延長 右	側溝延長 左	側溝延長 右	備考
4	8.8	6.5 6.5	1.5 1.5	2.5 2.5	2.5 2.5							13.0 13.0	51.4 58.6	As	8.0%	R6	改	R6	9.2	22.2	9.0	11.8	延長不明分面積
5	6.2	6.5	1.7	2.5	3.3							14.0	57.5	As	8.0%	R6	改	R6	12.7	17.8	6.4	17.8	
計	199.9																		177.8	164.0	247.7	258.3	

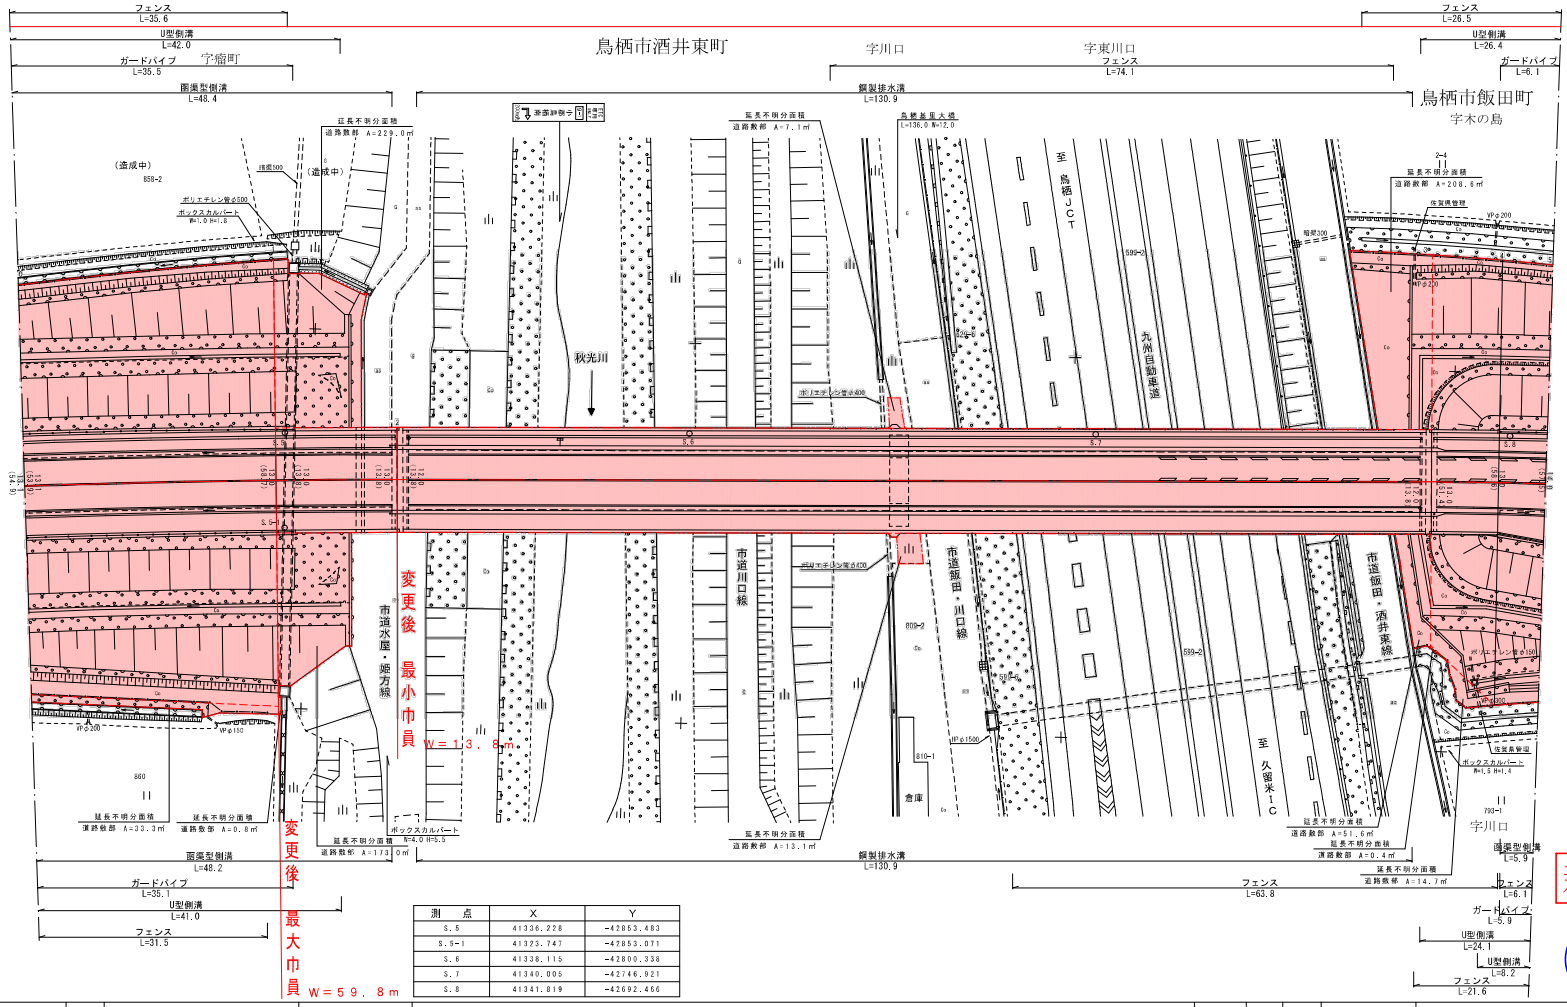

測点	X	Y
S.5	41336.228	-42853.483
S.5-1	41323.747	-42853.071
S.6	41338.115	-42800.338
S.7	41340.005	-42746.921
S.8	41341.819	-42692.466

新図

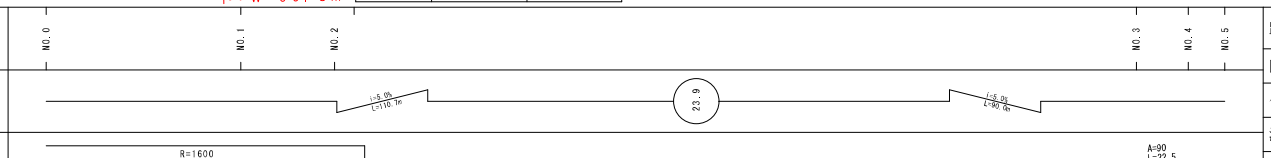

路線名	主要地方道 鳥栖朝倉線		
図面番号	5	縮尺	1:500
作成年月日	令和 7年 2月 14日		
測量者	有限会社 サクセスエンジニアリング		
佐賀県東部土木事務所			


世界測地系

測点番号	区間長	車道巾員	路肩巾員	歩道巾員 左	歩道巾員 右	緑地帯巾員 帯列	緑地帯巾員 左	緑地帯巾員 帯列	緑地帯巾員 右	待避所巾員	分離帯巾員	全巾員	道路敷巾員	路面種別	設計CBR	舗装年度	改良未改良	改良年度	防護柵延長 左	防護柵延長 右	側溝延長 左	側溝延長 右	備考
0	0.0	6.5	2.5	2.5	2.5							14.0	57.5										
1	19.7	6.5	3.3	2.5	2.5							14.8	54.7	As	8.0%	R6	改	R8	42.1	60.3	21.0	74.6	
2	10.4	6.5	4.5	2.5	2.5							16.0	53.2	〃	〃	〃	〃	〃	22.8	28.7	11.4	38.4	
3	4.5	6.5	4.9	2.5	2.5							16.4	52.8	〃	〃	〃	〃	〃	10.0	12.3	5.0	13.6	
4	31.8	6.5	7.1	2.5	2.5							18.6	49.8	As	8.0%	R6	改	R8	70.4	86.6	35.3	87.2	

測点番号	区間長	車道巾員	路肩巾員	歩道巾員 左	歩道巾員 右	緑地帯巾員 帯列	緑地帯巾員 左	緑地帯巾員 帯列	緑地帯巾員 右	待避所巾員	分離帯巾員	全巾員	道路敷巾員	路面種別	設計CBR	舗装年度	改良未改良	改良年度	防護柵延長 左	防護柵延長 右	側溝延長 左	側溝延長 右	備考
5	3.8	6.5	7.2	2.6	2.5							18.8	49.6	As	8.0%	R6	改	R8	8.4	10.4	4.3	10.6	
6	19.7	6.5	7.5	2.6	2.6							19.2	32.1	〃	〃	〃	〃		33.3	53.6	29.6	54.6	延長不明分面積
7	7.8	6.5 6.5	7.5 8.0	2.6 2.5								16.6 17.0	17.1 17.4	As	8.0%	R6	改	R6	4.4	40.8	0.2	28.9	延長不明分面積
計	97.7																		191.4	292.7	106.8	307.9	

延長不明分面積

区間	連路敷部面積（㎡） 左	連路敷部面積（㎡） 右	連路敷部面積（㎡） 計	道路部面積（㎡） 左	道路部面積（㎡） 右	道路部面積（㎡） 計
5～6	182.8	—	182.8	—	—	—
6～7	23.3	191.3	214.6	—	42.4	42.4

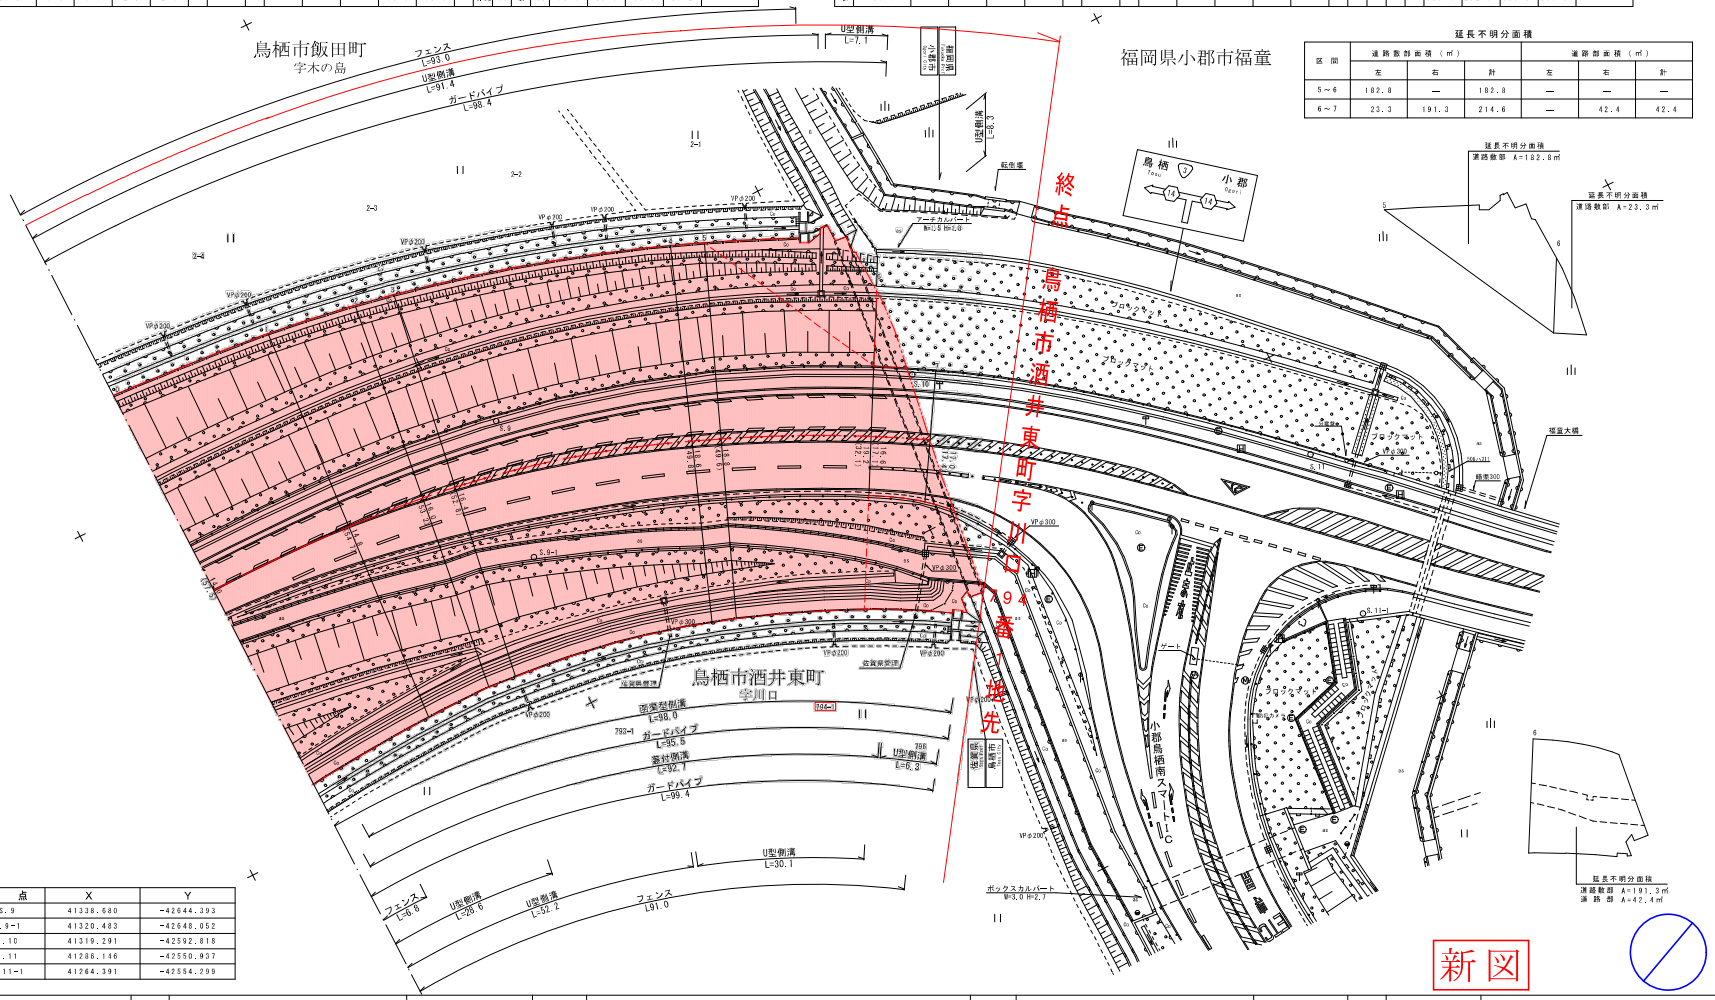

測点	X	Y
S.9	41338.680	-42644.393
S.9-1	41320.483	-42648.052
S.10	41319.291	-42592.818
S.11	41286.146	-42550.937
S.11-1	41264.391	-42554.299

新図

測点番号

縦断勾配

曲線半径

路線名	主要地方道 鳥栖朝倉線
図面番号	6
縮尺	1：500
作成年月日	令和 7年 2月 14日
測量者	有限会社 サクセスエンジニアリング
	佐賀県東部土木事務所