



圖畫位

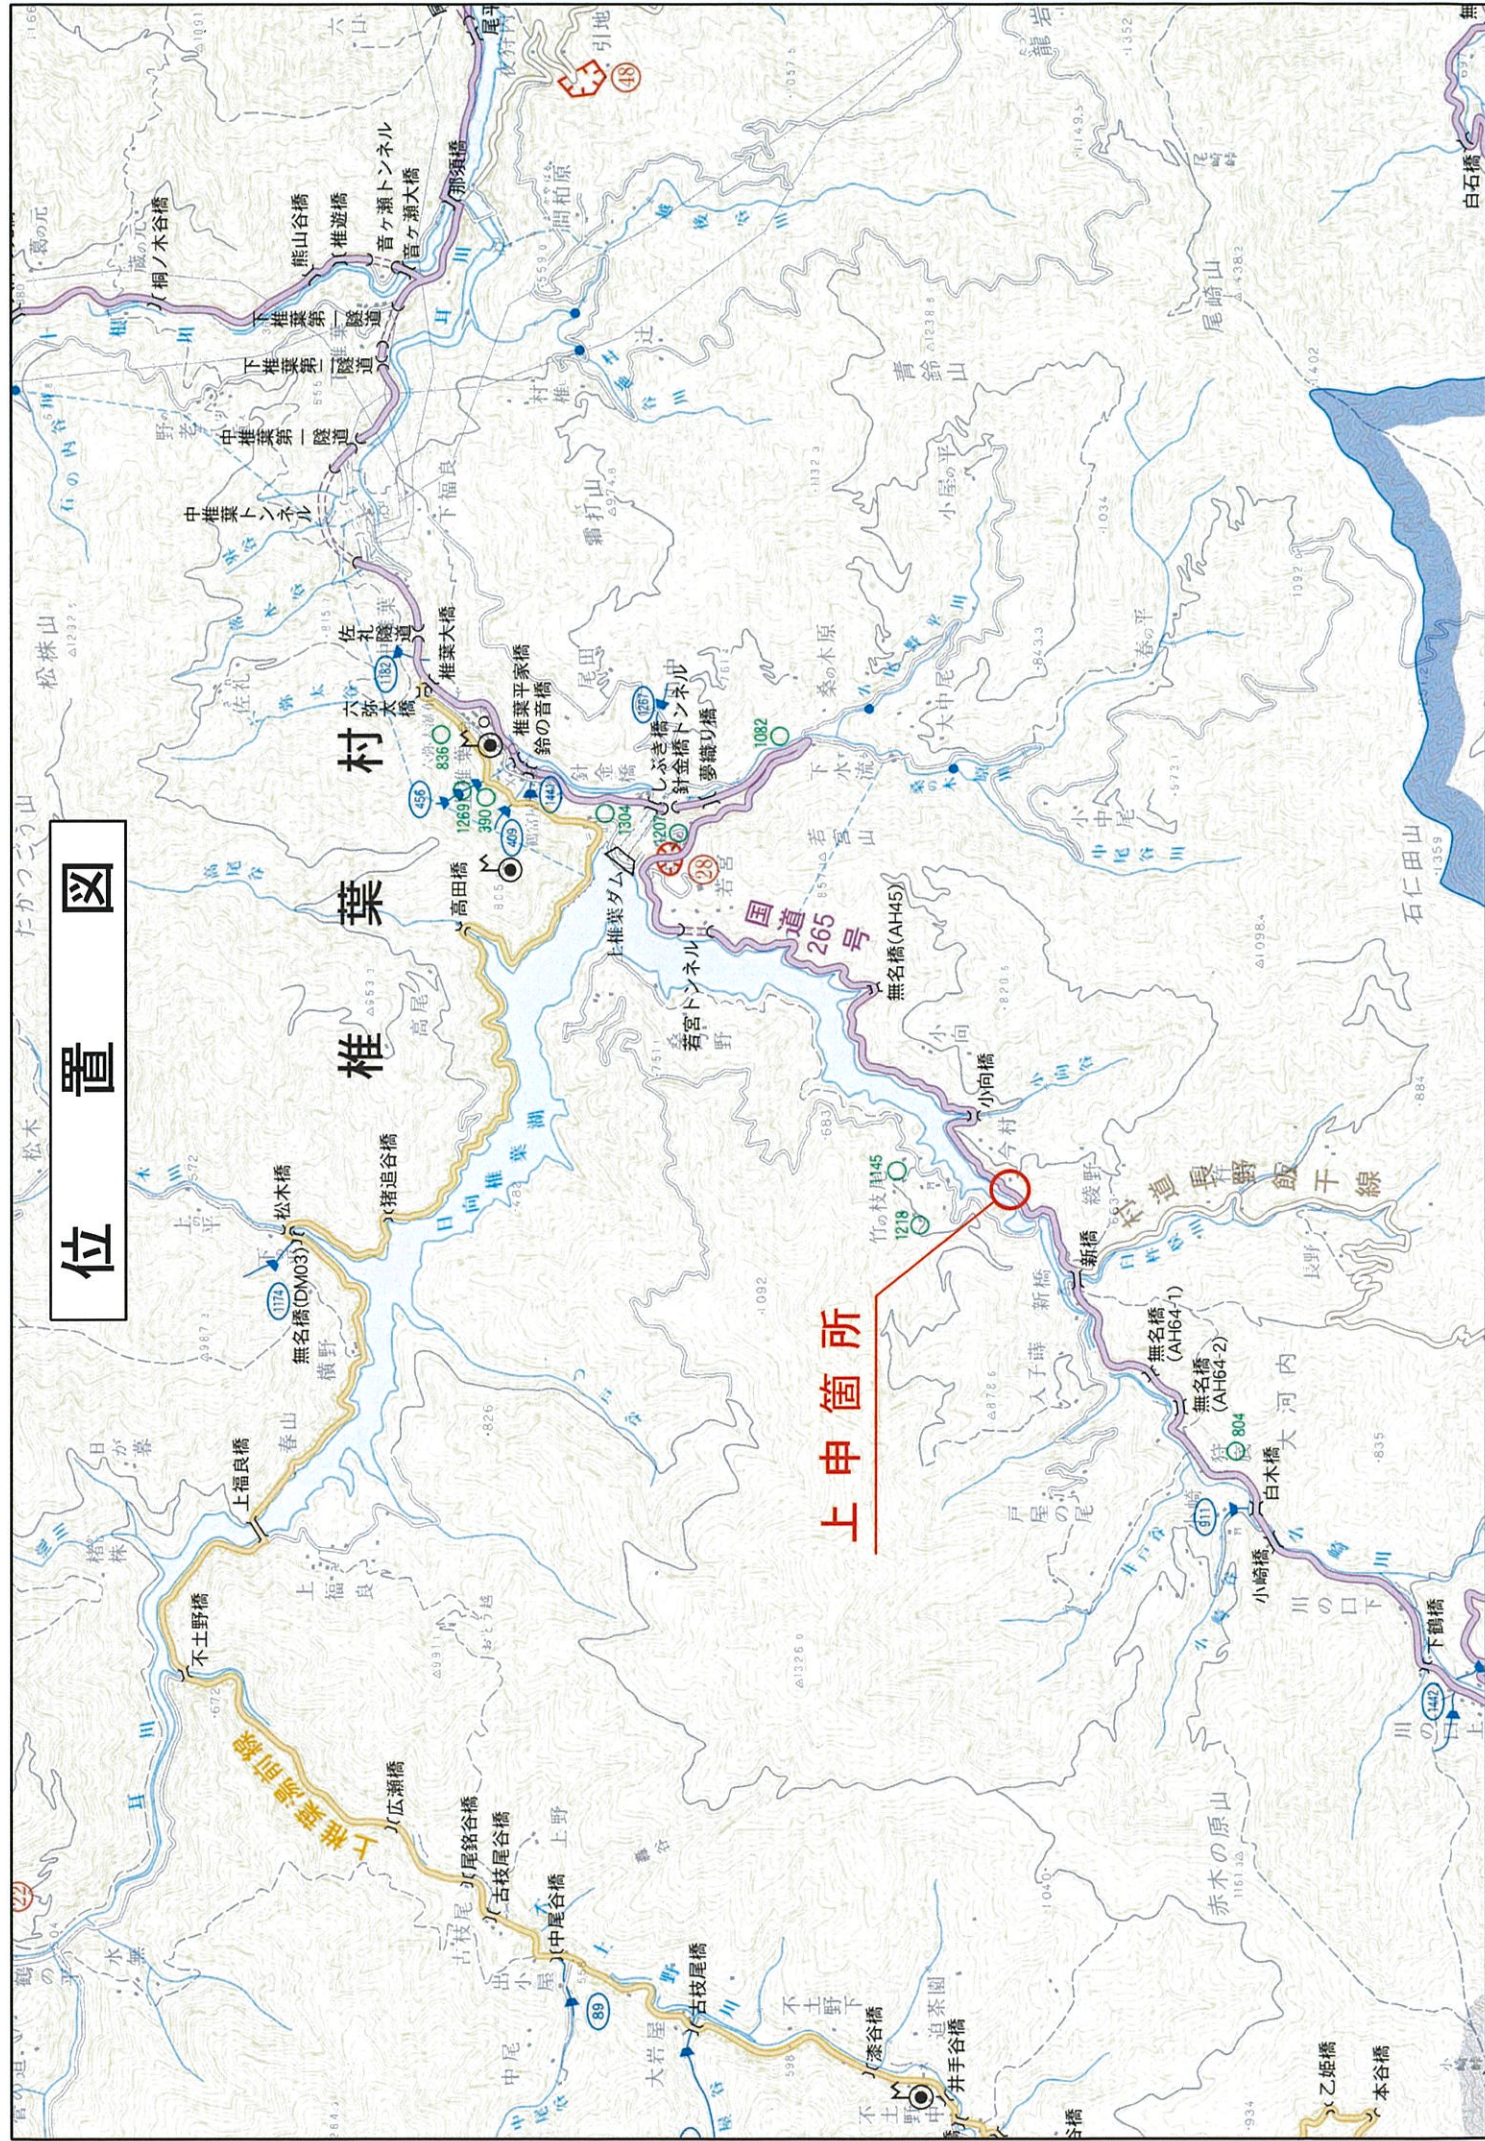

平面図 S=1:500

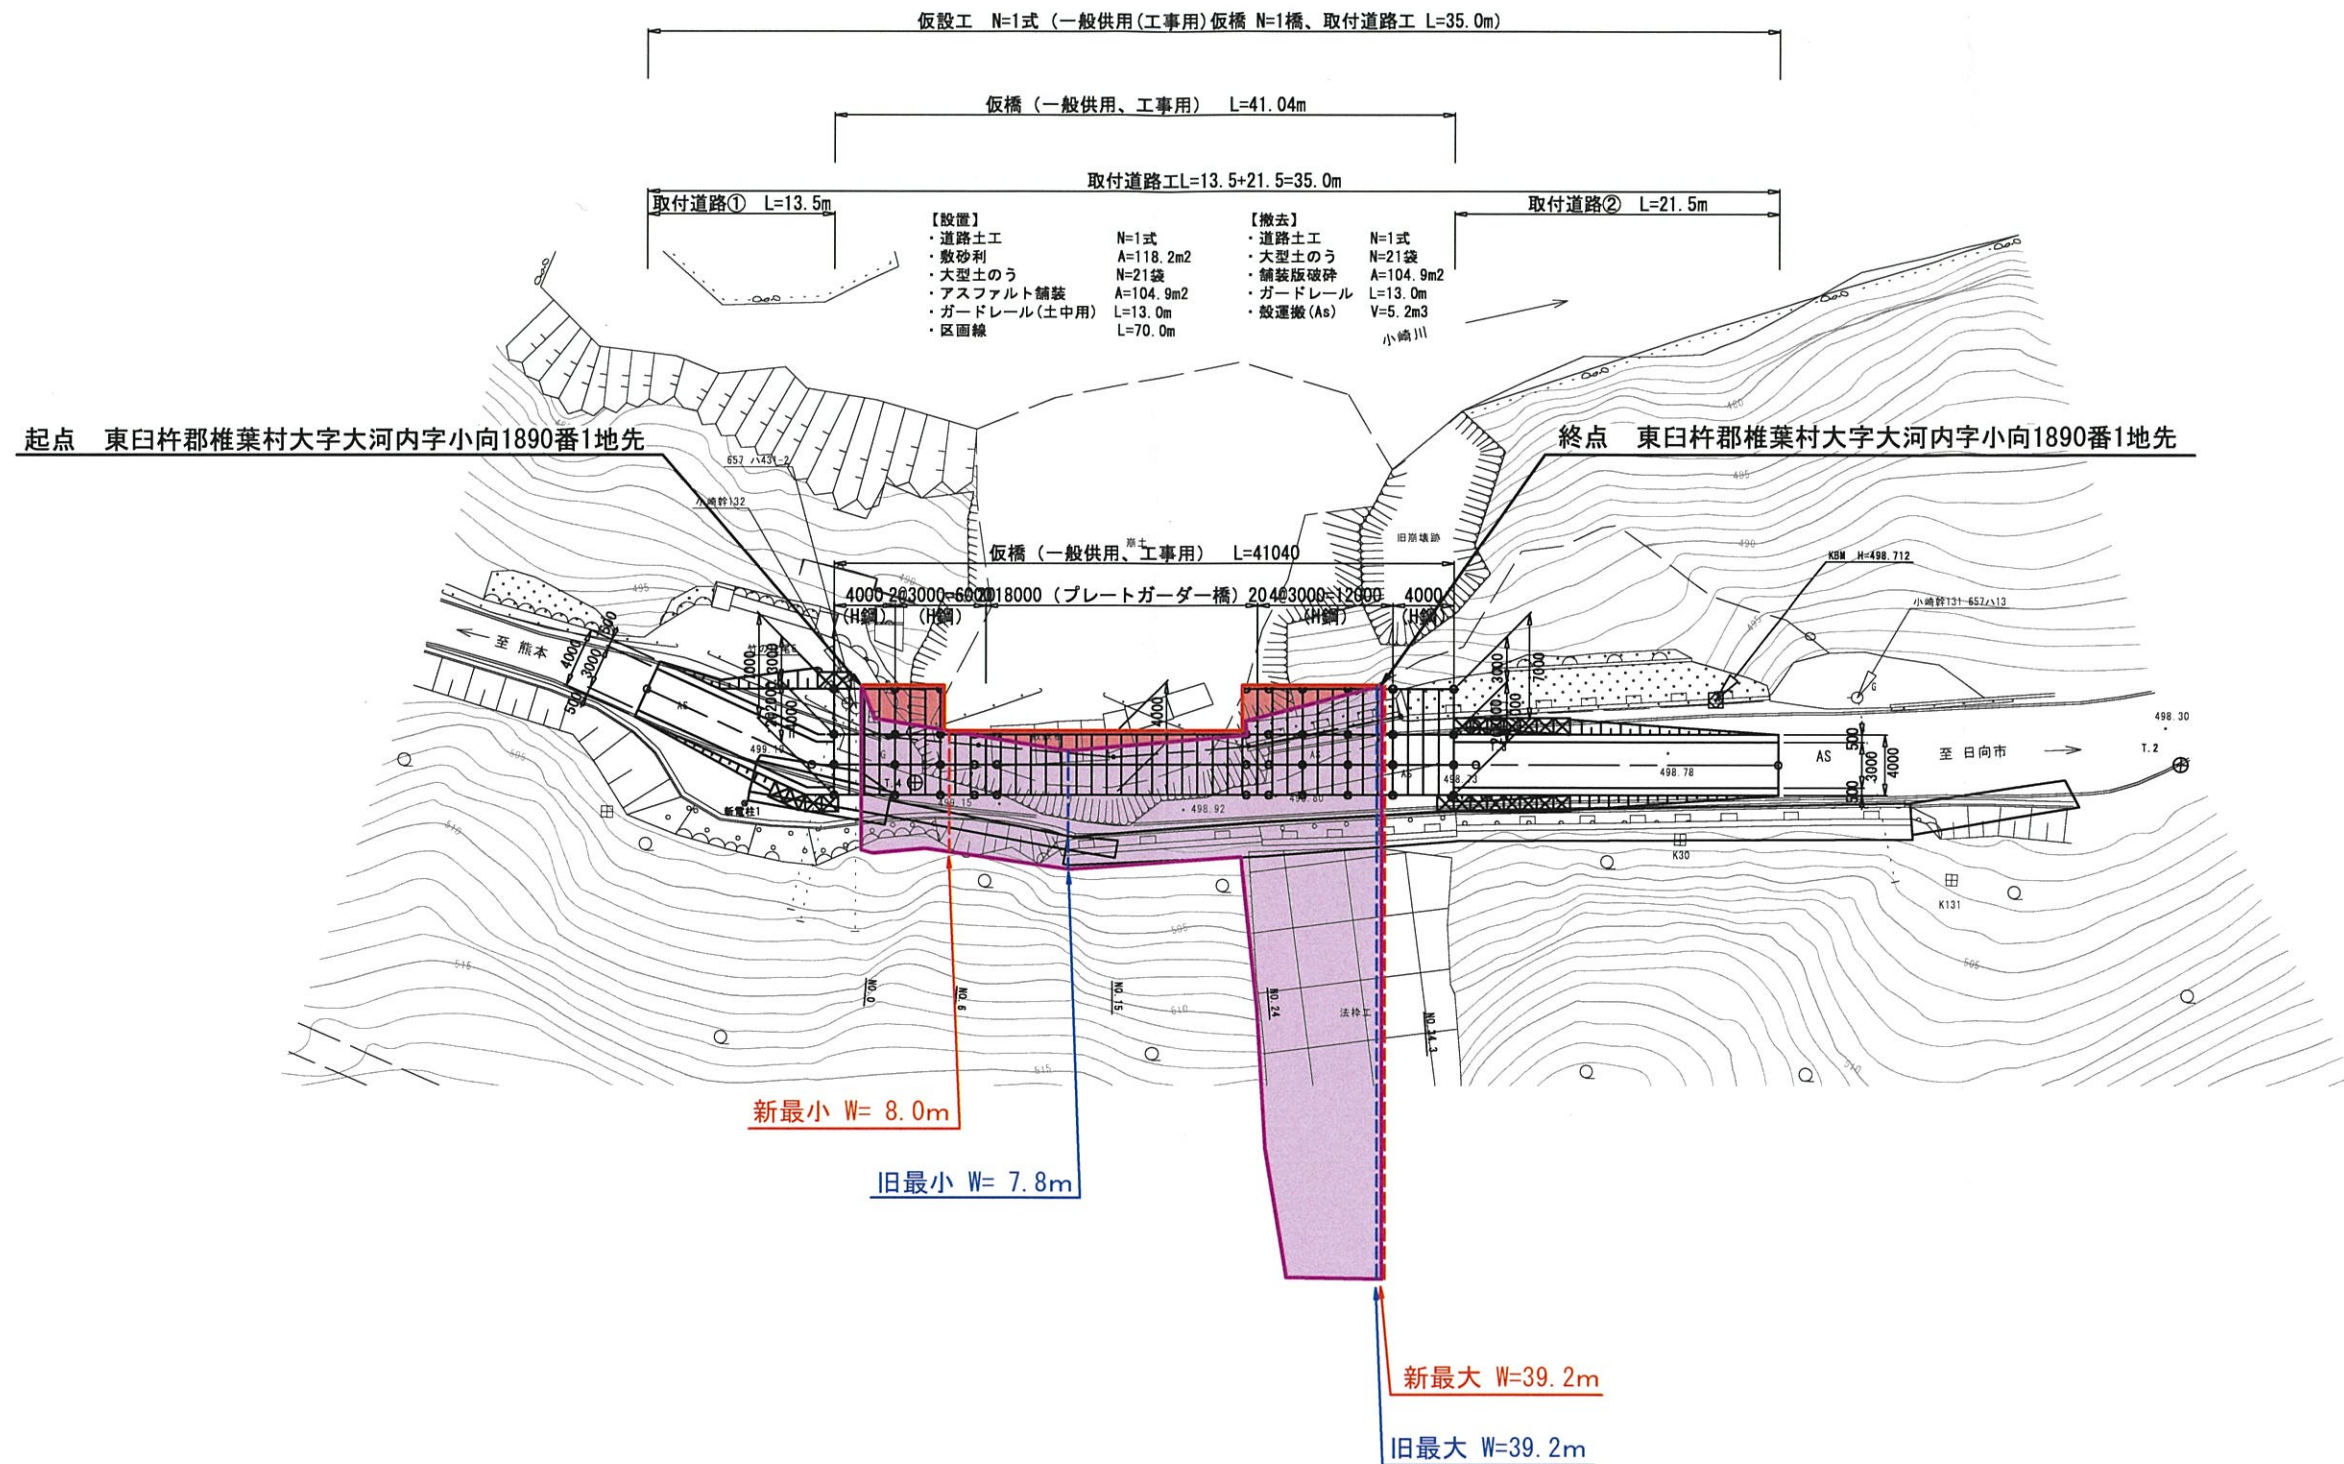

旧	W= 7.8m~39.2m	L= 34.5m
新	W= 8.0m~39.2m	L= 34.5m

台帳番号 224

工 事 名	国道265号 今村工区		
図 面 名	平面図		
作成年月日	令和 8 年 8 月		
縮 尺	図 示	図面番号	/
会 社 名			
事業者名	宮崎県 日向土木事務所		