



区 間	道路敷地面積 (㎡)			道路部面積 (㎡)		
	左	右	計	左	右	計
2～3	261.6	18.3	279.9	258.7	9.2	267.9
4～5	—	0.7	0.7	—	0.7	0.7
5～6	—	2.1	2.1	—	—	—

新 凶
旧 凶

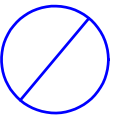


測 点 番 号	区 間 長	車 道 巾 員	路 肩 巾 員	歩 道 巾 員		緑 地 帯 巾 員				待 避 所 巾 員	分 離 帯 巾 員	全 巾 員	道 路 敷 巾 員	路 面 種 別	舗 装 年 度	改 良 未 改 良	改 良 年 度	防 護 柵 延 長		側 溝 延 長		備 考	
				左	右	帯 列	左	帯 列	右									左	右	左	右		
0	0.0	6.0	3.8	2.0							11.8	13.1											
1	15.5	6.0	2.7	1.9							10.6	11.7	As			改		0.5	15.8	15.2		延長不明分面積	
2	12.0	6.0	3.6	1.9							11.5	11.7	〃		〃			12.2	11.9	1.5		延長不明分面積	
3	8.9	6.0	3.0	1.3							10.3	10.5	〃		〃			5.9	9.0			延長不明分面積	
4	22.6	6.0	2.4	2.0							10.4	10.6	〃		〃			18.4	22.5			延長不明分面積	
5	5.5	6.0	2.6	2.0							10.6	10.6	〃		〃				5.5			延長不明分面積	
6	2.7	6.0	2.7	1.9							10.5	10.5	〃		〃					2.7		延長不明分面積	
7	1.2	6.0	1.8								8.7	8.7	〃		〃							延長不明分面積	
8	12.6	6.0	2.1								8.8	8.8	〃		〃				1.2			延長不明分面積	
9	17.0	6.0	1.3								7.8	7.8	〃		〃			5.0	12.6			延長不明分面積	
10	5.7	5.5	1.4								7.3	7.5	〃		〃		13.1		0.6	17.0		延長不明分面積	
11	24.2	5.5	1.2								7.7	8.0	〃		〃							延長不明分面積	
12	7.5	5.5	1.2								6.9	7.1	〃		〃		5.7		5.7			延長不明分面積	
13	17.8	5.5	1.3								6.7	6.9	〃		〃		14.1		24.0			延長不明分面積	
14	28.2	5.5	1.6								6.7	7.1	〃		〃		7.5		7.0			延長不明分面積	
15	7.6	5.5	2.0								6.8	7.6	〃		〃		12.7					延長不明分面積	
16	6.7	4.0	2.3								7.1	8.1	〃		〃			28.3	24.4			延長不明分面積	
17	195.7	4.0	2.3								7.5	7.5	〃		〃				7.6	7.6		延長不明分面積	
計	195.7										6.3	6.8	As		改			53.1	42.0	122.9	107.2		

延長不明分面積						
道路敷部面積 (㎡)			道路部面積 (㎡)			
区 間	左	右	計	左	右	計
0~1	—	1.6	1.6	—	—	—
1~2	—	13.1	13.1	—	—	—
2~3	—	9.5	9.5	—	—	—
3~4	—	24.7	24.7	—	—	—
4~5	—	5.9	5.9	—	—	—
5~6	—	2.9	2.9	—	—	—
6~7	—	1.6	1.6	—	—	—
7~8	—	19.4	19.4	—	—	—
8~9	17.9	—	17.9	—	—	—
9~10	6.0	—	6.0	—	—	—
10~11	30.9	—	30.9	—	—	—
11~12	9.0	—	9.0	—	—	—
12~13	18.7	—	18.7	—	—	—
13~14	0.1	13.5	13.6	—	—	—
14~15	—	0.7	0.7	—	—	—
15~16	0.7	—	0.7	—	—	—

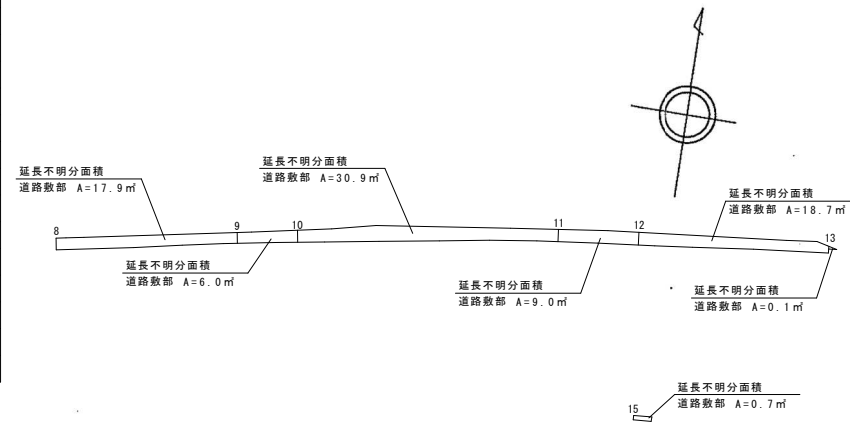

佐賀市久保泉町大字下和泉

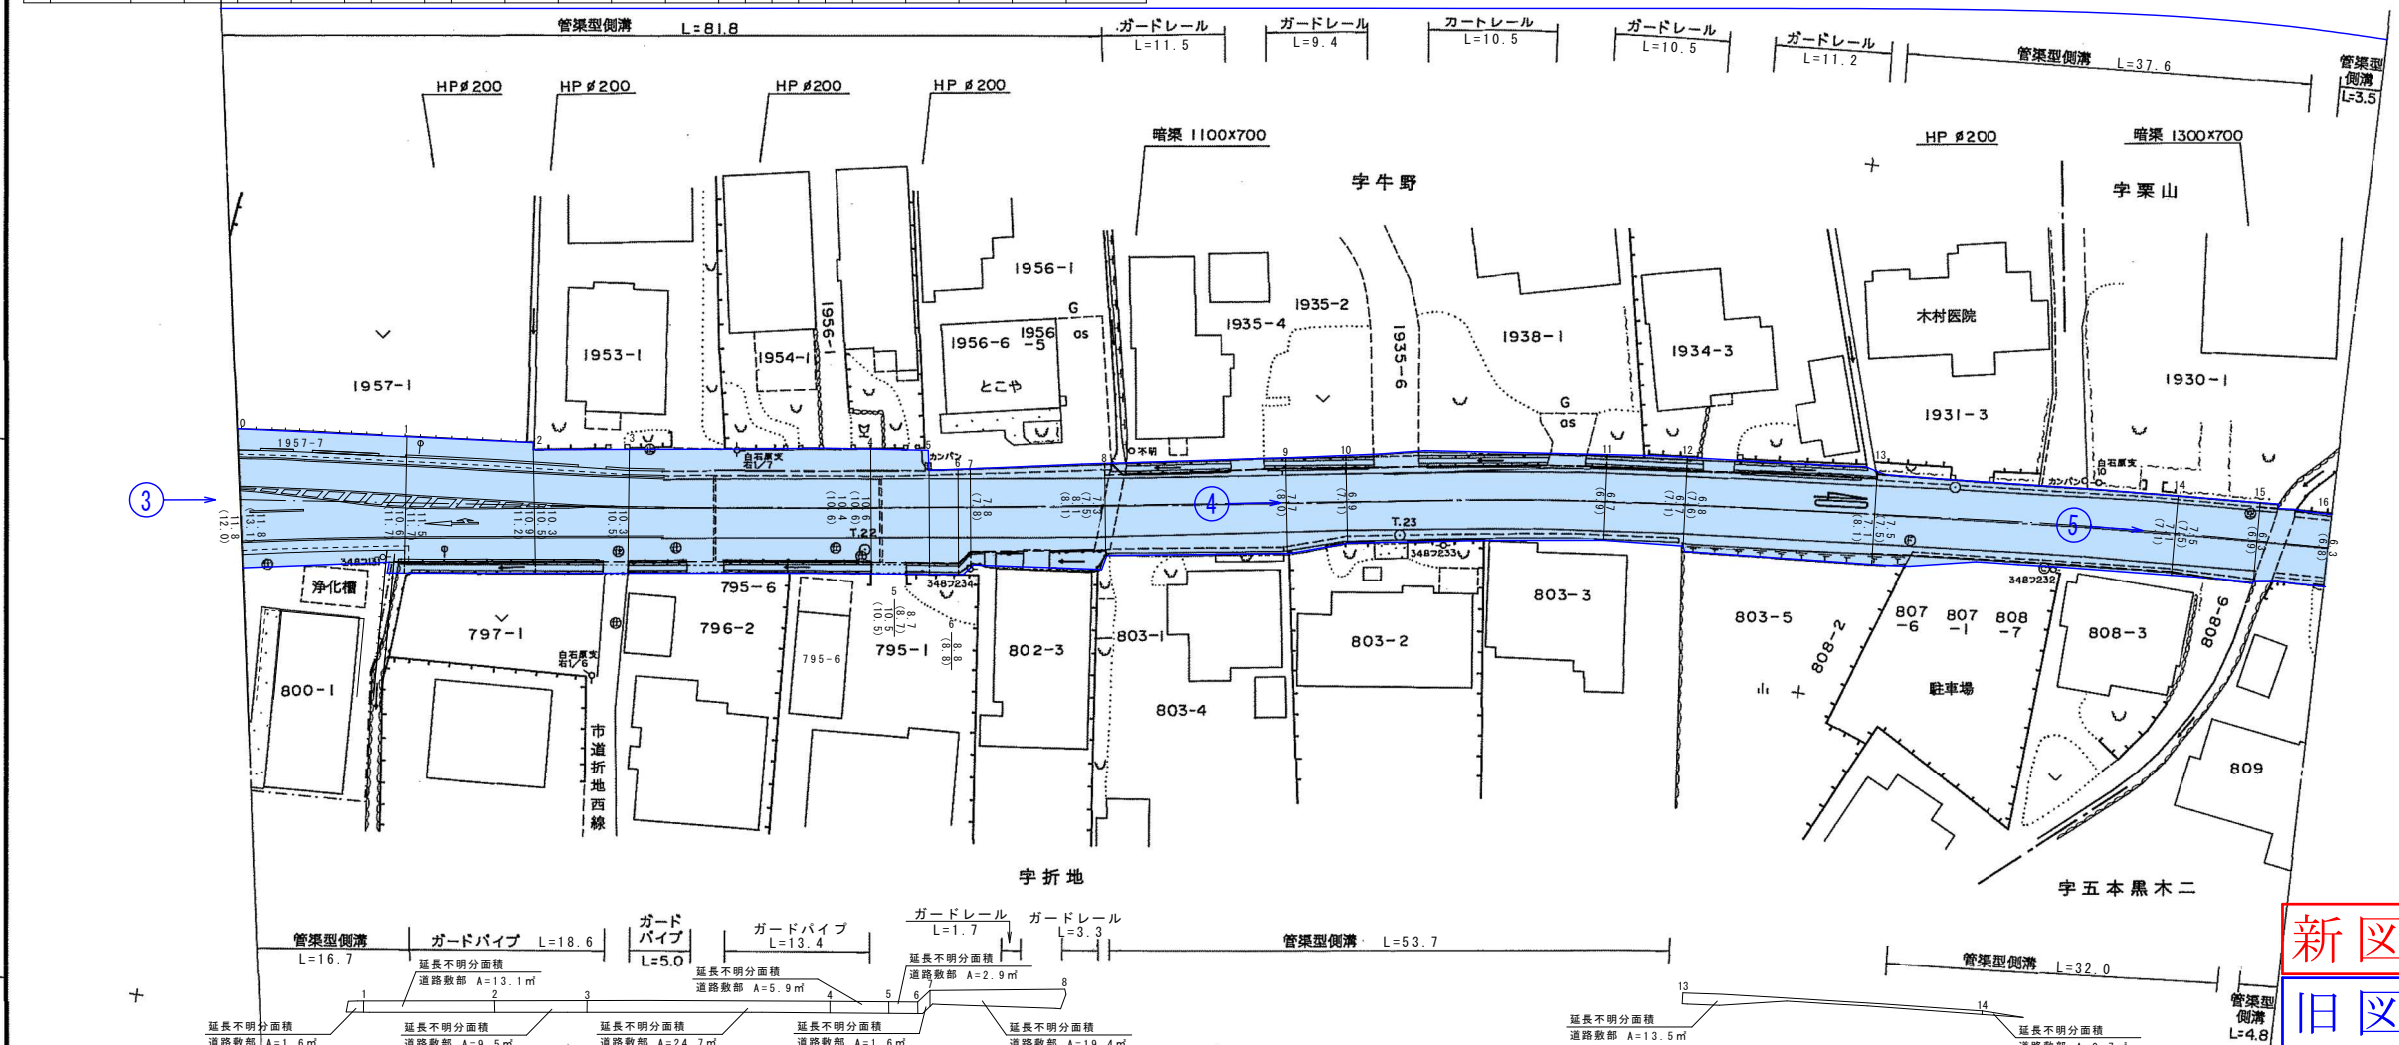

新図
旧図

測点番号	N0.0	N0.1	N0.2	N0.3	N0.4	N0.5	N0.6	N0.7	N0.8	N0.9	N0.10	N0.11	N0.12	N0.13	N0.14	N0.15	N0.16
縦断勾配																	
曲線半径																	

測 量 者		九州技術開発株式会社	
佐賀県佐賀土木事務所			
図面番号		909	縮 尺 1 : 500
作成年月日		平成 9 年 3 月 28 日	
路 線 名		主要地方道 佐賀外環状線	


修正年月日 令和3年9月24日
(公財) 佐賀県建設技術支援機構

修正年月日 平成21年3月16日


修正年月日 平成26年1月24日
(公財) 佐賀県建設技術支援機構

測点番号	区間長	車道巾員	路肩巾員	歩道巾員			緑地帯巾員			待避所巾員	分離帯巾員	全巾員	道路敷巾員	路面種別	設計C/R	舗装年度	改良年度	防護柵延長		側溝延長		備考
				左	右	帯列	左	帯列	右									左	右	左	右	
0	0.0	4.0	2.3									6.3	6.8									
1	7.7	4.0	2.2									6.2	6.7	As		改				7.7	7.7	
2	15.5	4.0	2.2									6.2	7.1	"		"				15.5	15.4	
3	33.9	4.0	2.0									6.0	6.5	"		"				33.9	33.9	
4	4.1	4.0	2.0									6.0	6.7	"		"				4.1	4.1	
5	7.6	4.0	2.0									6.0	6.9	"		"				7.6	6.8	
6	4.0	4.0	1.9									5.9	6.8	"		"				2.8	3.7	
7	21.4	4.0	2.0									6.0	7.0	"		"				21.4	21.5	
8	13.4	4.0	2.0									6.0	6.6	"		"				13.3	13.5	
9	8.3	4.0	2.1									6.1	6.5	"		"				8.3	7.1	
10	59.3	4.0	1.9									5.9	6.3	"		"				58.2	59.3	
11	18.3	4.0	2.2									6.2	6.7	As		改				18.3	18.3	
計	193.5																			191.1	191.3	

標準横断面図 S=1:100

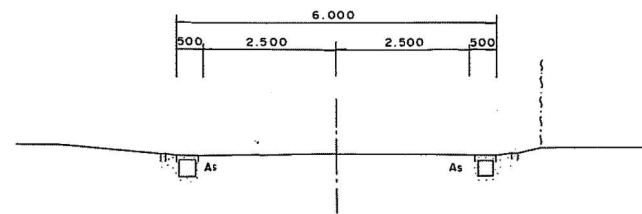

佐賀市久保泉町大字下和泉

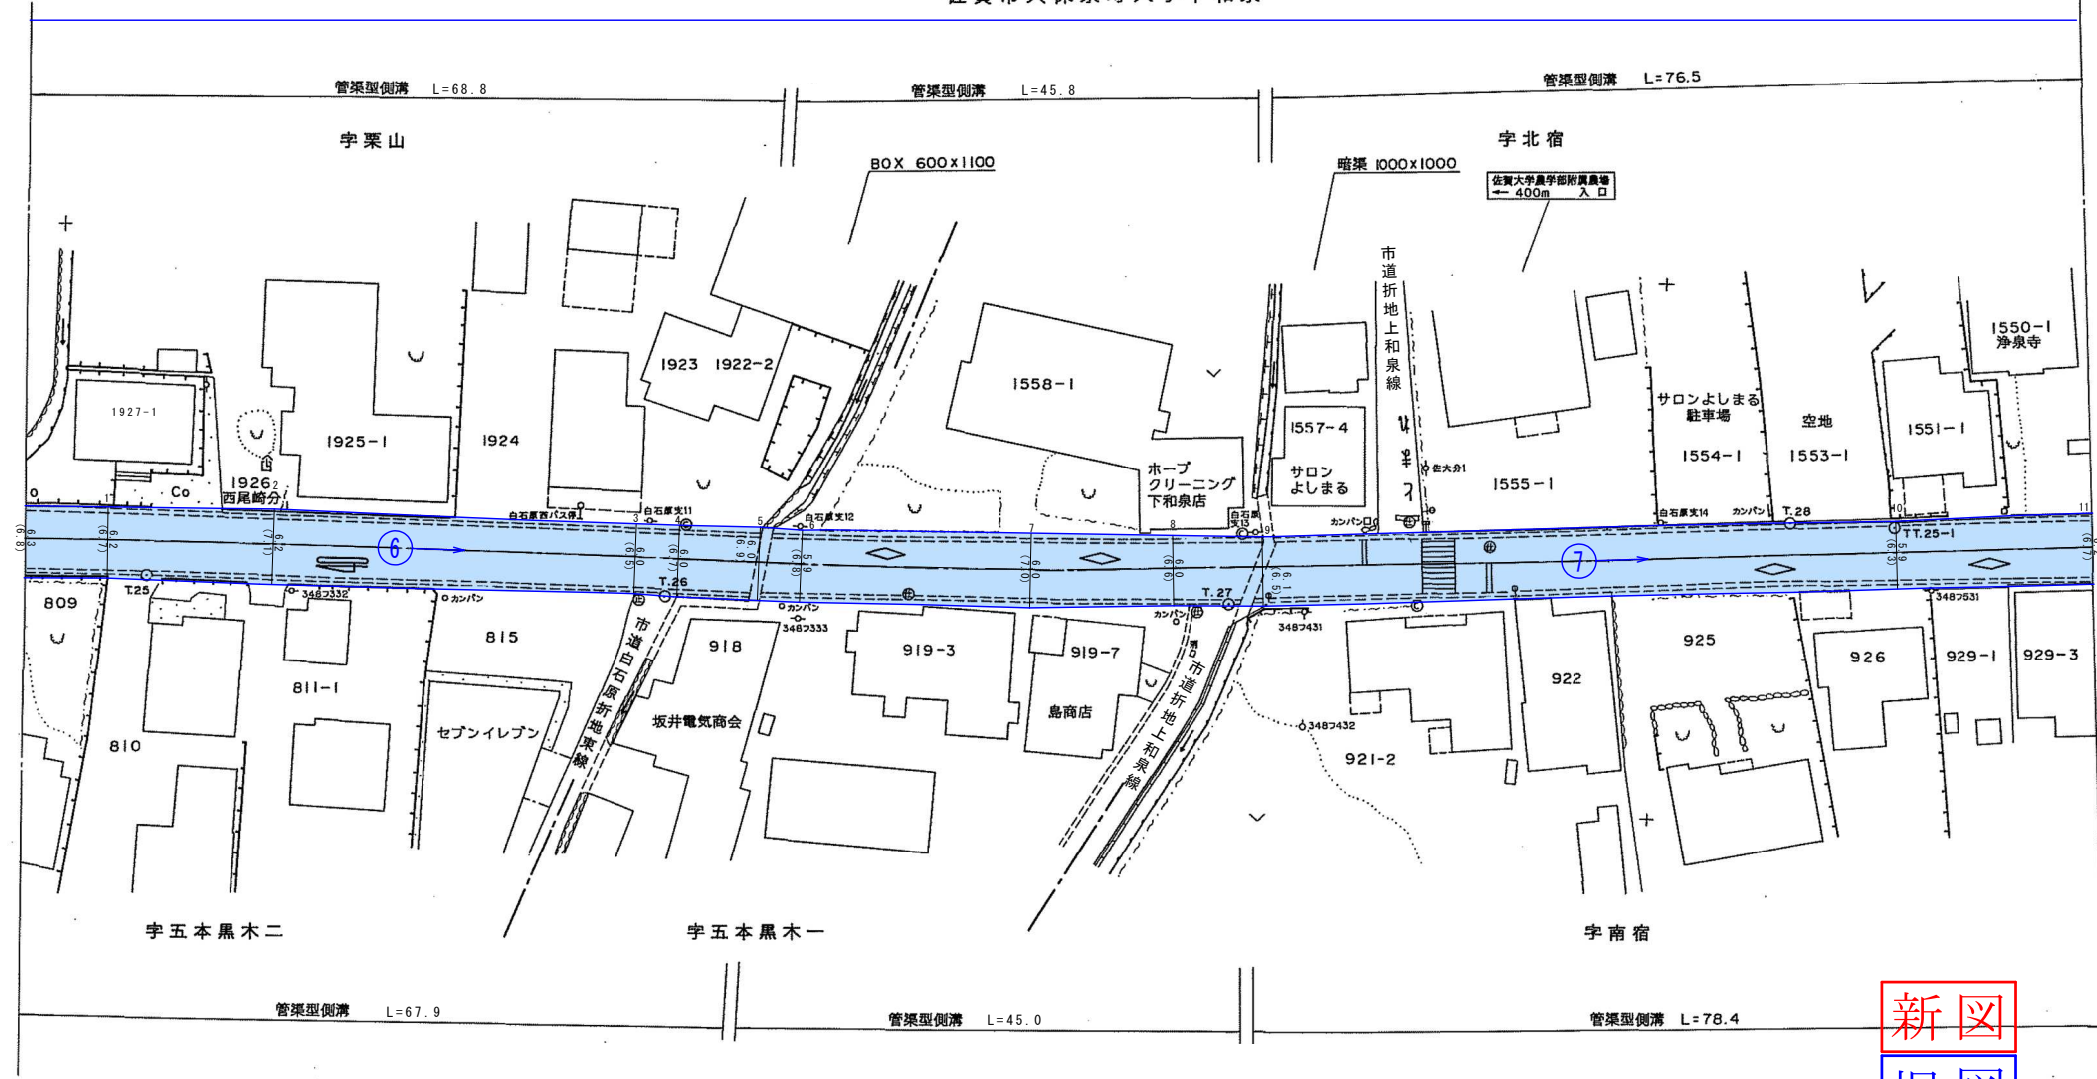

新図
旧図



測点番号	N0.0	N0.1	N0.2	N0.3	N0.4	N0.5	N0.6	N0.7	N0.8	N0.9	N0.10	N0.11
縦断勾配												
曲線半径												

路 線 名	主要地方道 佐賀外環状線		
図面番号	910	縮 尺	1 : 500
作成年月日	平 成 9 年 3 月 28 日		
測量者	九州技術開発株式会社		
佐賀県 佐賀 土木事務所			

修正年月日 令和3年9月24日
(公財) 佐賀県建設技術支援機構

修正年月日 平成21年3月16日
修正年月日 平成26年1月24日
(公財) 佐賀県建設技術支援機構

測点番号	区間長	車道巾員	路肩巾員	歩道巾員			緑地帯巾員			待避所巾員	分離帯巾員	全巾員	道路敷巾員	路面種別	舗装年度	改良未改良	改良年度	防護欄延長		側溝延長		備考
				左	右	帯列	左	帯列	右									左	右	左	右	
0	0.0	4.0	2.2									6.2	6.7							16.0	16.0	
1	16.0	4.0	2.2									6.2	6.8	As		改				29.2	29.2	
2	29.2	4.0	2.1									6.1	6.6	"		"				51.7	49.2	
3	51.4	4.0	2.6									6.6	6.8	"		"				17.2	16.7	
4	17.0	4.0	2.5									6.5	7.6	"		"				11.0	11.0	
5	11.0	4.0	2.5									6.5	7.0	"		"				2.8	3.5	
6	4.6	4.0	2.6									7.0	7.1	"		"				17.7	17.9	
7	19.4	4.0	3.0									7.1	7.4	"		"				7.5	7.7	
8	17.8	4.0	3.1									6.9	7.3	As		改				21.5	22.0	
9	7.6	4.0	3.1																			
10	21.7	4.0	2.9																			
計	195.7																			194.0	192.0	

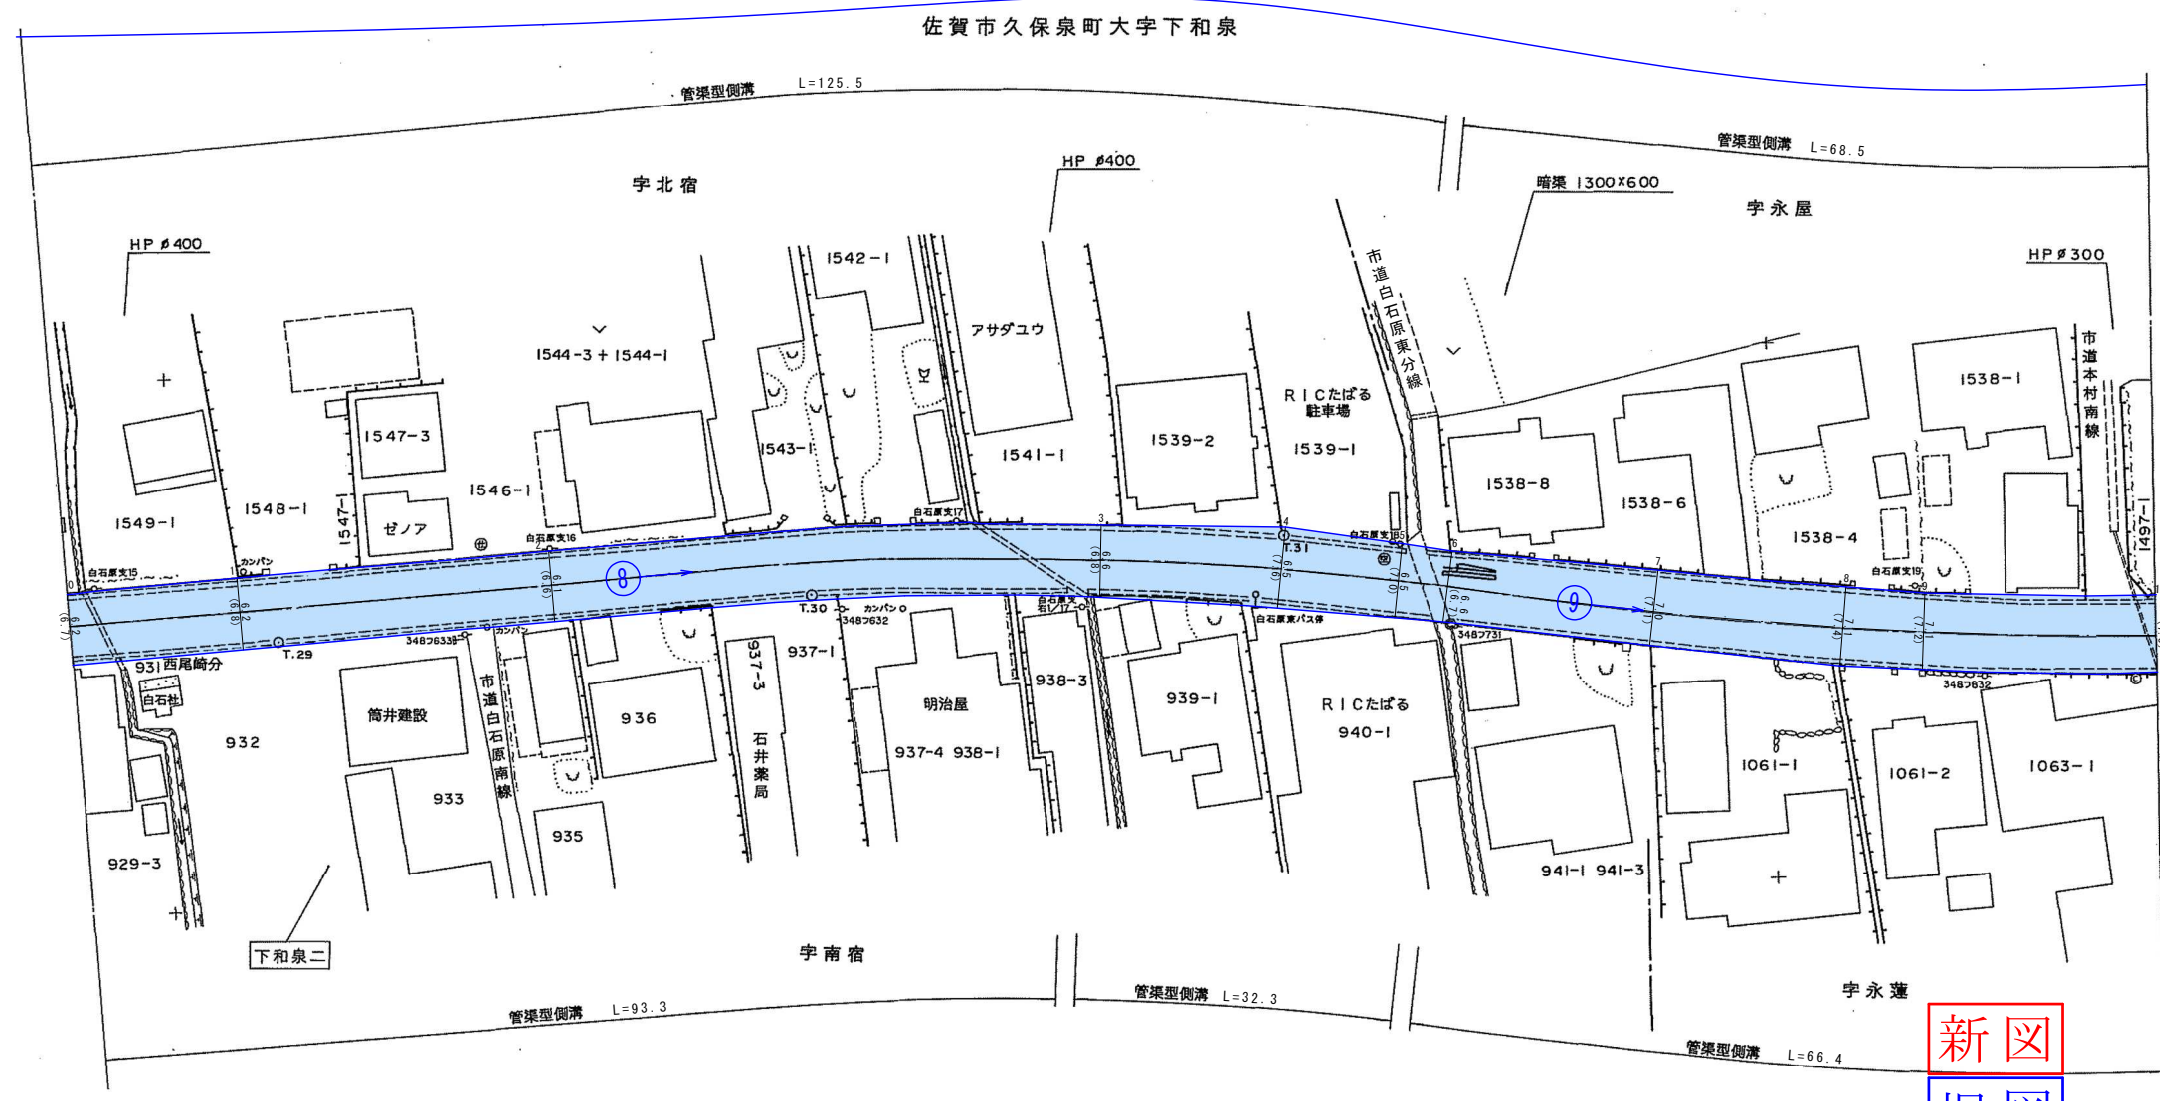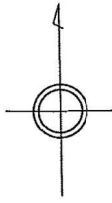

測 点 番 号	No. 0	No. 1	No. 2	No. 3	No. 4	No. 5	No. 6	No. 7	No. 8	No. 9	No. 10	路 線 名	主要地方道 佐賀外環状線		
縦 断 勾 配												図面番号	911	縮 尺	1 : 500
												作成年月日	平 成 9 年 3 月 28 日		
曲 線 半 径												測量者	九州技術開発株式会社		
												佐賀県佐賀土木事務所			


修正年月日 令和3年9月24日
(公財) 佐賀県建設技術支援機構

修正年月日 平成21年3月16日
修正年月日 平成26年1月24日
(公財) 佐賀県建設技術支援機構

測点番号	区間長	車道巾員	路肩巾員	歩道巾員		緑地帯巾員				待避所巾員	分離帯巾員	全巾員	道路敷巾員	路面種別	設計C B R	舗装年度	改良未改良	改良年度	防護柵延長		側溝延長		備考
				左	右	帯列	左	帯列	右										左	右	左	右	
0	0.0	4.0	2.9								6.9	7.3											
1	9.3	4.0	3.0								7.0	7.3	As			改				9.2	0.9	延長不明分面積	
2	42.1	4.0 4.0	3.2 2.2								7.2 6.2	8.2 6.8	"			"					42.2	42.1	
3	4.4	4.0 4.0	1.8 1.8								5.8 5.8	5.8 5.8	"			"			0.7	3.3	4.4	延長不明分面積	
4	25.4	4.0 4.0	1.8 2.0								5.8 6.0	6.8 6.1	"			"			21.3	25.7	1.7	延長不明分面積	
5	6.3	4.0 4.0	2.2 2.2								6.2 6.2	6.6 6.8	"			"			0.6	6.3	6.2		
6	18.8	4.0	2.2								6.2	6.8	"			"				18.8	18.8		
7	13.5	4.0 4.0	2.2 3.4								6.2 7.4	6.2 7.4	"	8.0%	R2	"	R2			7.2	10.3	延長不明分面積	
8	6.4	4.0	6.2								10.2	10.2	As	8.0%	R2	改	R2				6.1		
計	126.2																		22.6	112.7	90.5		

延長不明分面積						
区間	道路敷部面積 (㎡)			道路部面積 (㎡)		
	左	右	計	左	右	計
0～1	—	6.7	6.7	—	6.1	6.1
2～3	0.1	4.0	4.1	—	2.8	2.8
3～4	—	0.8	0.8	—	0.1	0.1
6～7	6.8	—	6.8	4.1	—	4.1

点名	X	Y
TH.2	34048.125	-61532.877
TH.3	34036.912	-61489.932
T.26	34027.629	-61446.321

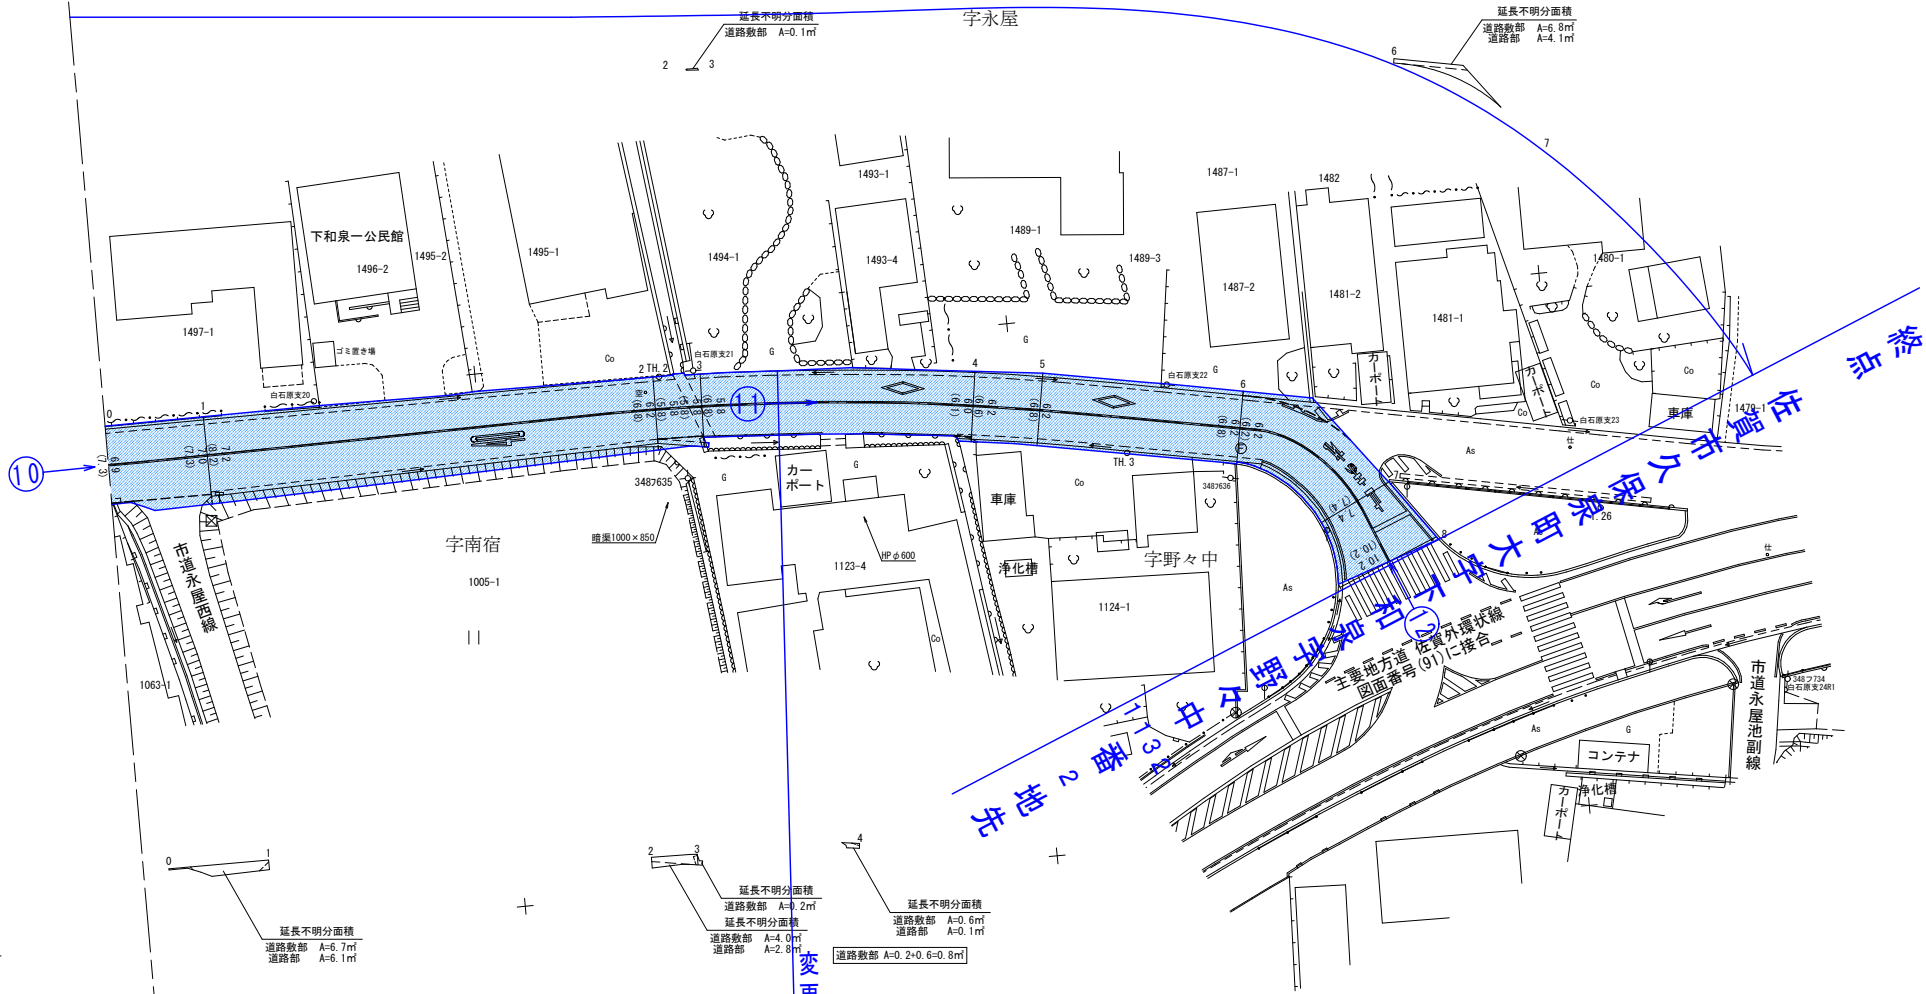

変更前
最小巾員
W = 6.0 m

新図
旧図

測点番号	NO.0		NO.1		NO.2		NO.3		NO.4		NO.5		NO.6		NO.7		NO.8		路線名	主要地方道 佐賀外環状線		
																			図面番号	912	縮尺	1:500
縦断勾配																					作成年月日	令和 3 年 8 月 20 日
曲線半径																					測量者	株式会社トップコンサルタント
																					佐賀県佐賀土木事務所	