

一般国道36号 区域変更位置図


36号

三六号

室蘭国道

1/5

起終点 苫小牧市字植苗156番30地内
変更前 W=40.16m~40.20m L=0.007km
変更後 W=39.16m~39.20m L=0.007km

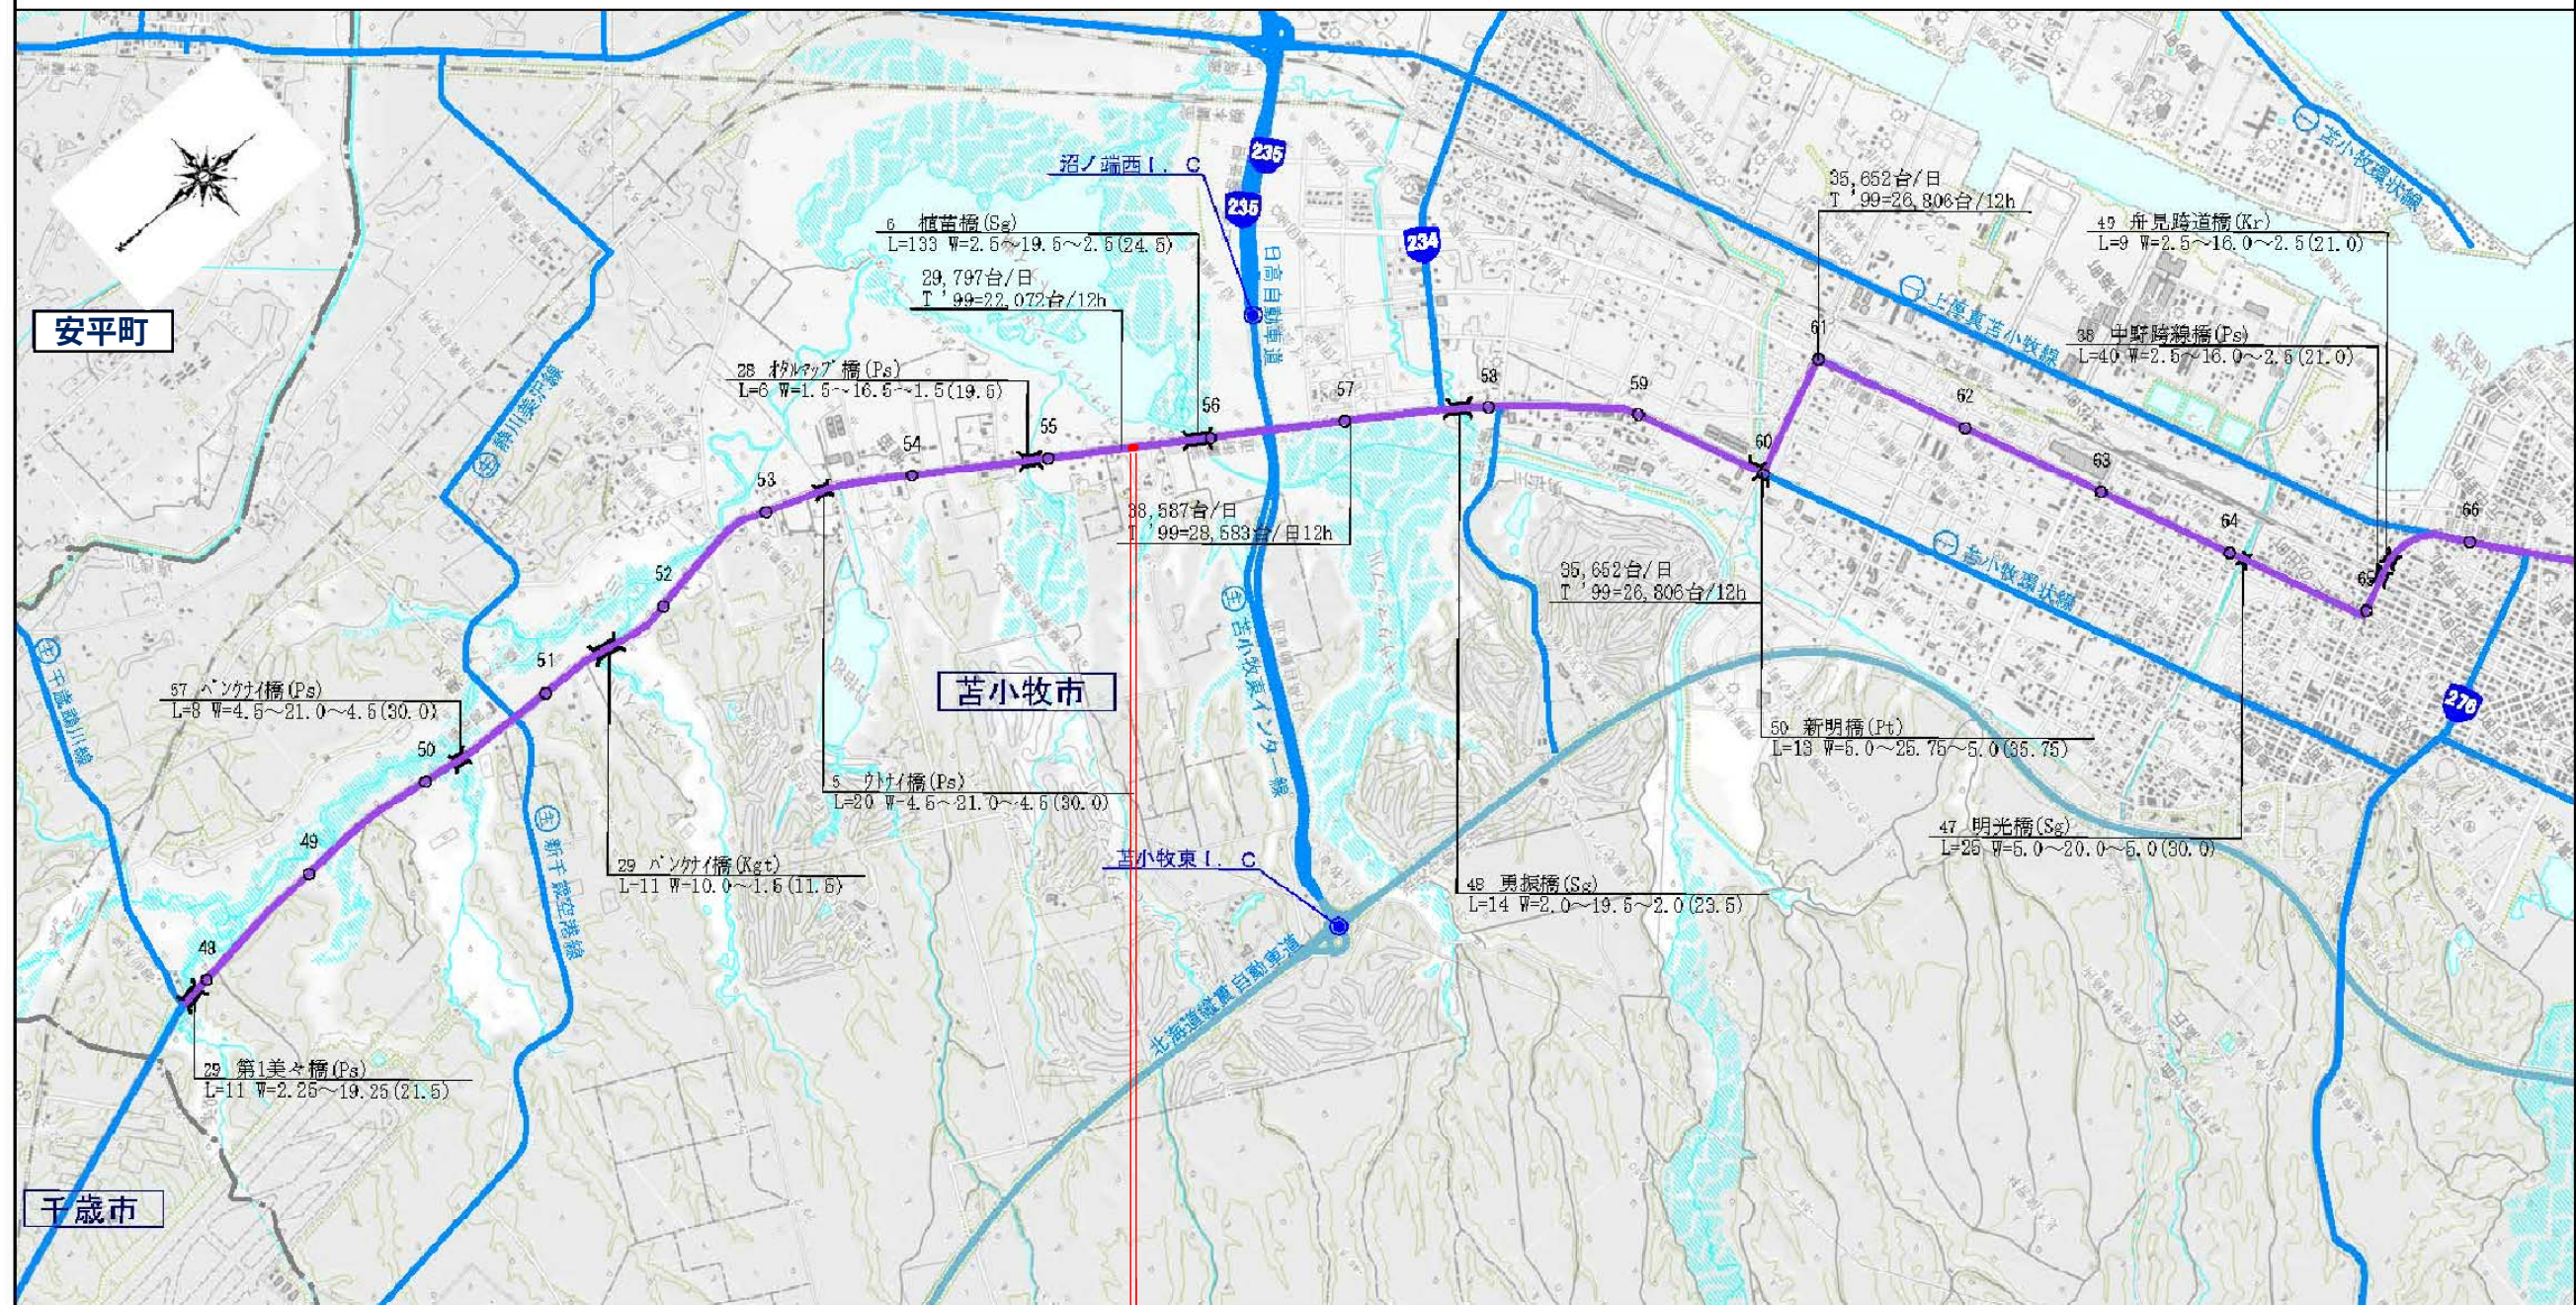

起点 終点

36号


三六号

室蘭国道

1/5

1:50,000

区域変更図

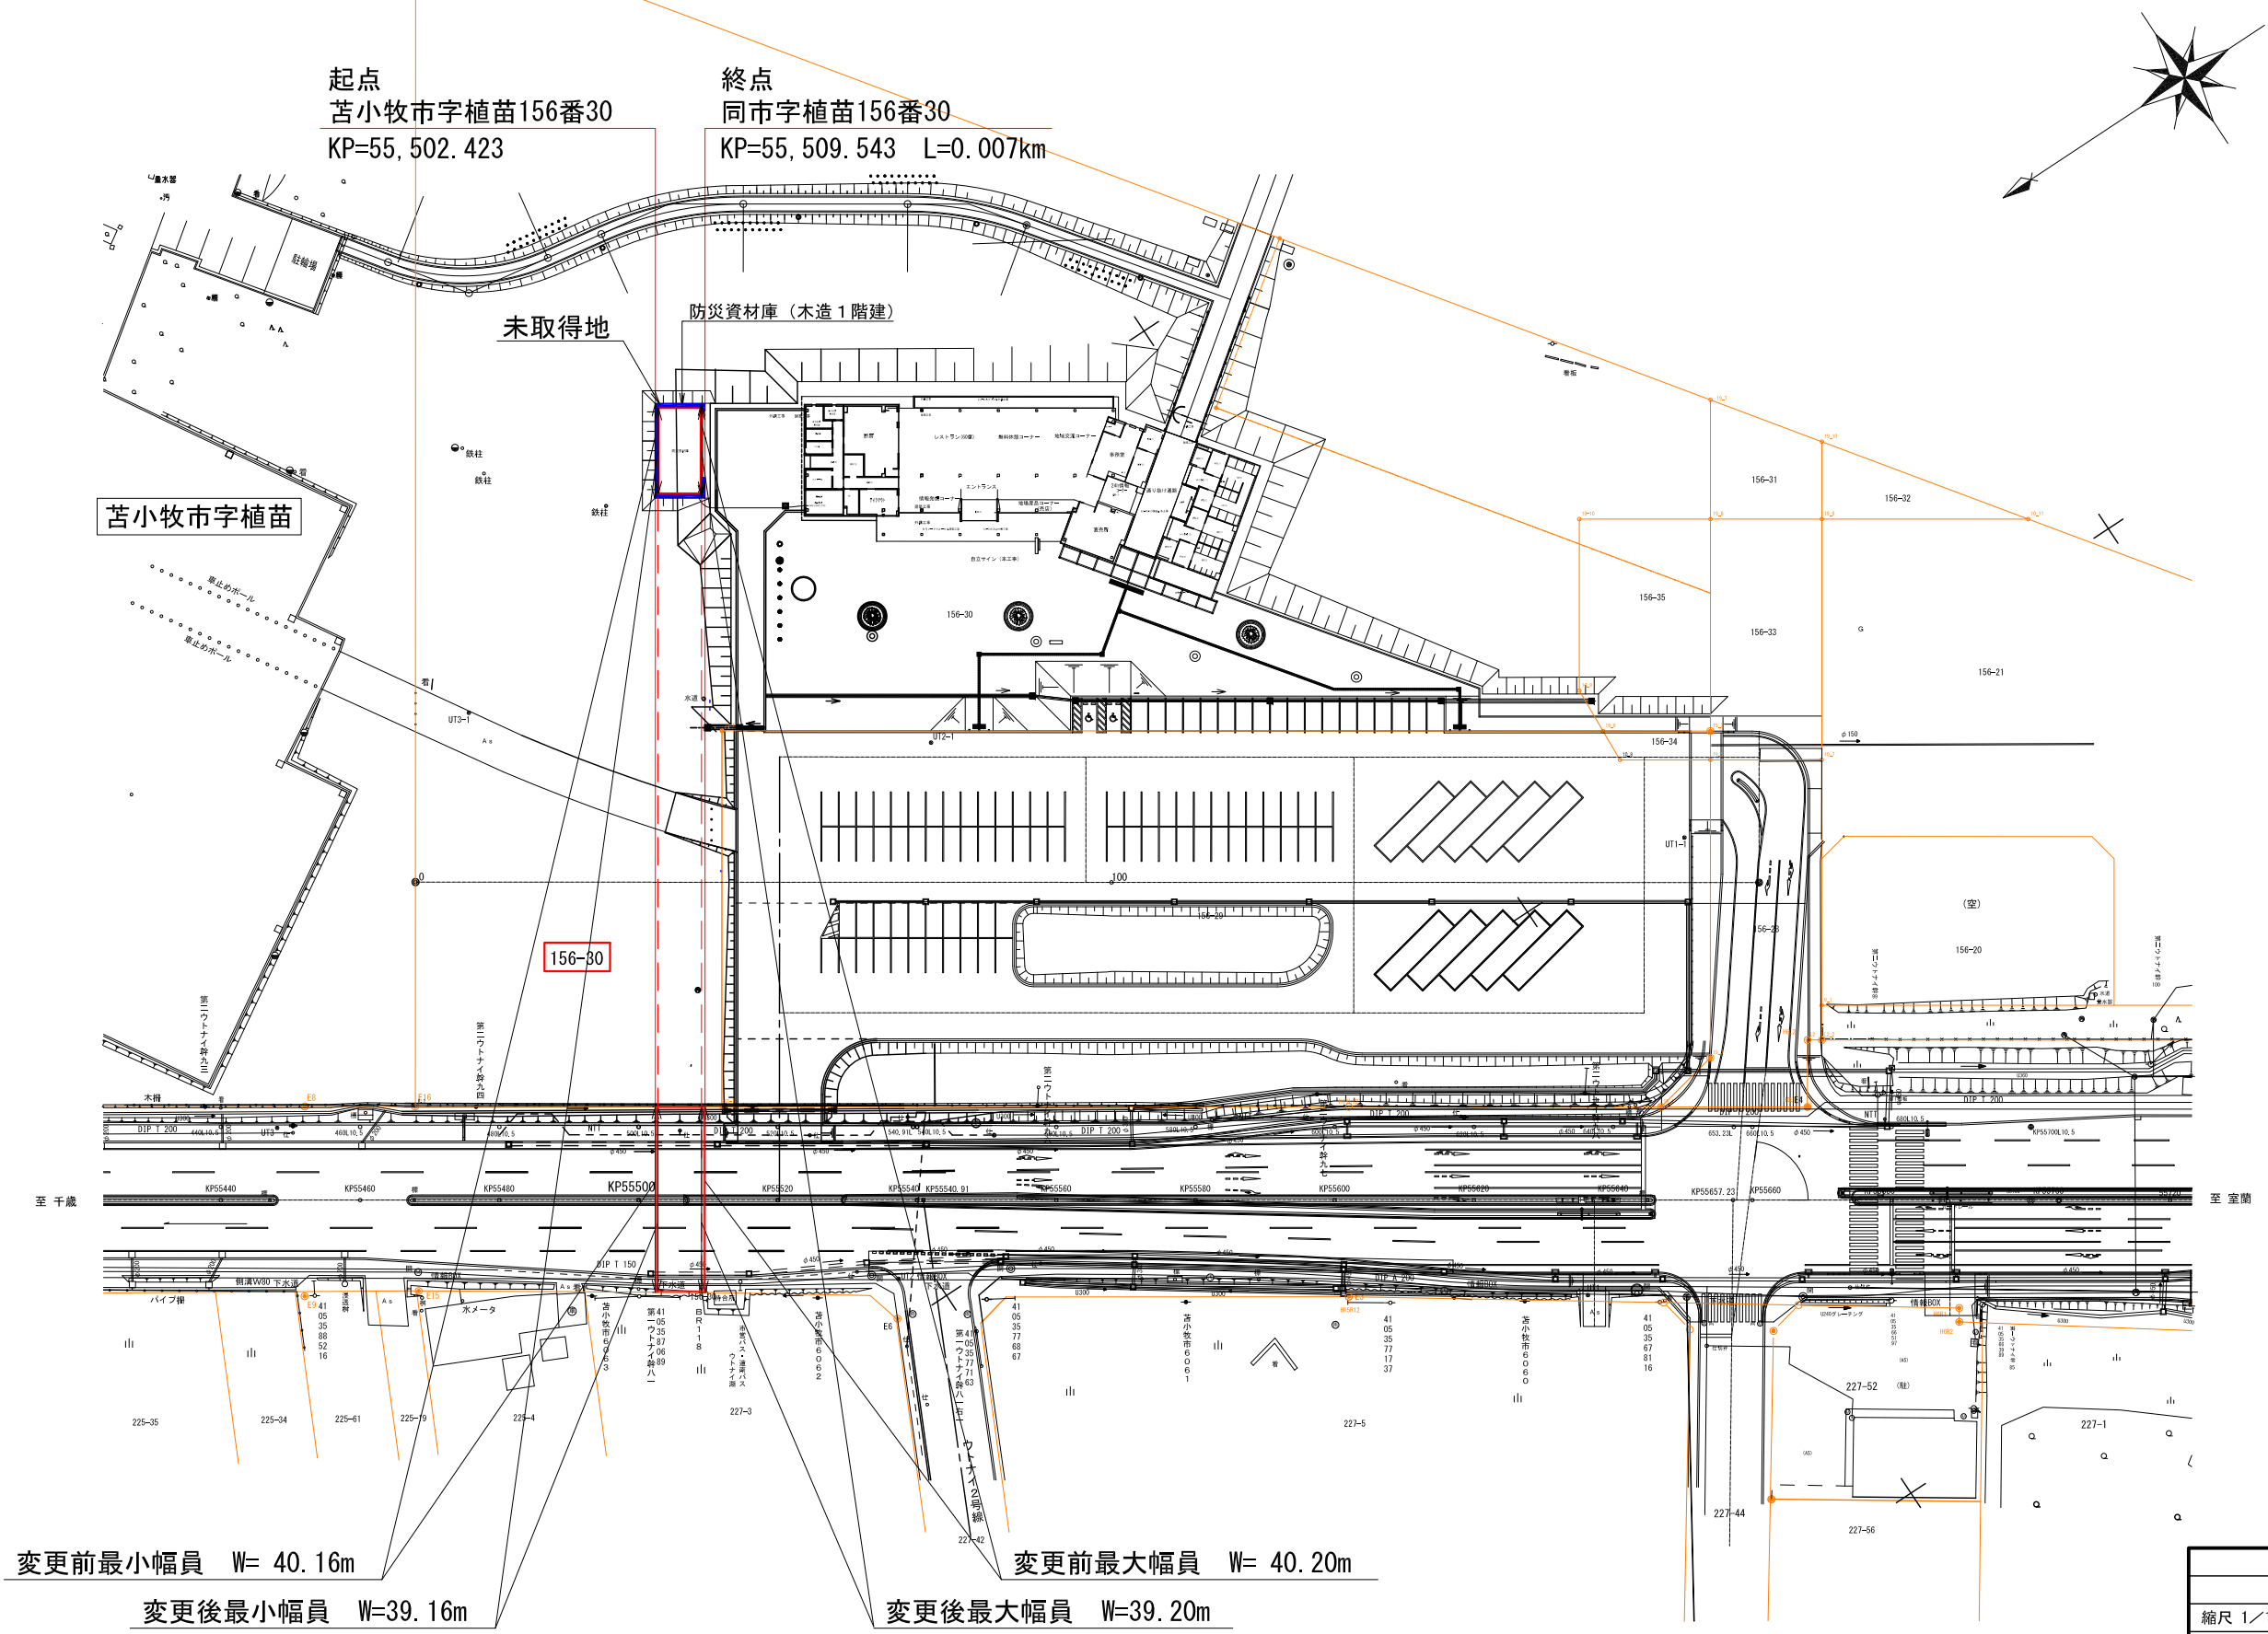

一般国道36号	
区 域 変 更 図	
縮尺 1/1000	1 葉 の 1
凡 例	 現在の道路区域
	 区域の減少部分