
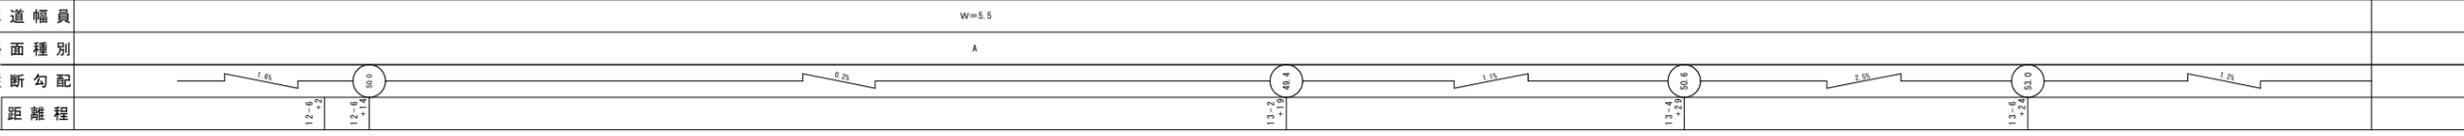


道 路 台 帳 付 図

鳥 取 県

調整年月 令和 4 年 7 月 図面縮尺 1:1000 路線コード 22-196 道路種別 一般県道 路線名 杣小屋曳田線 区間 12-7 ~ 13-8 図面番号 15-13


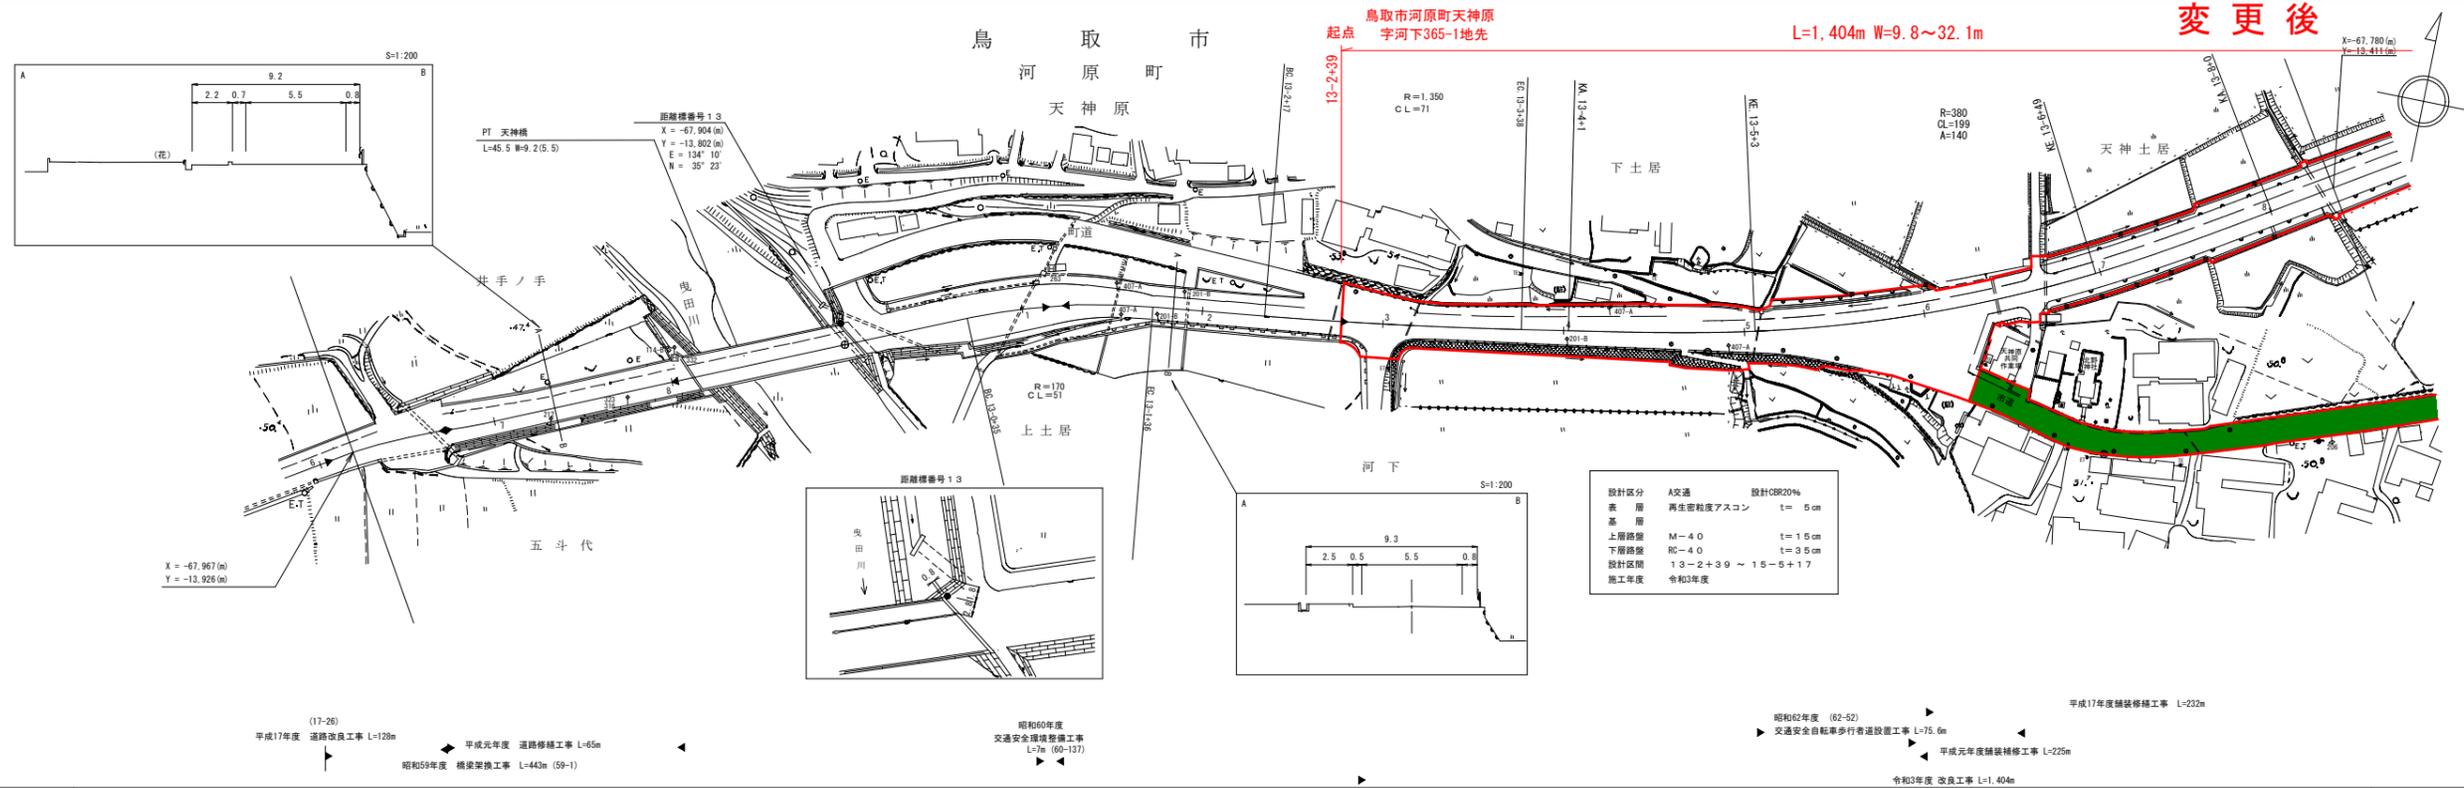


有限会社マツモトサーベイコンサルタント 株式会社

道 路 台 帳 付 図

鳥 取 県

調整年月 令和 4 年 7 月 図面縮尺 1:1000 路線コード 22-196 道路種別 一般県道 路線名 杣小屋曳田線 区間 13-9 ~ 14-4 図面番号 15-14

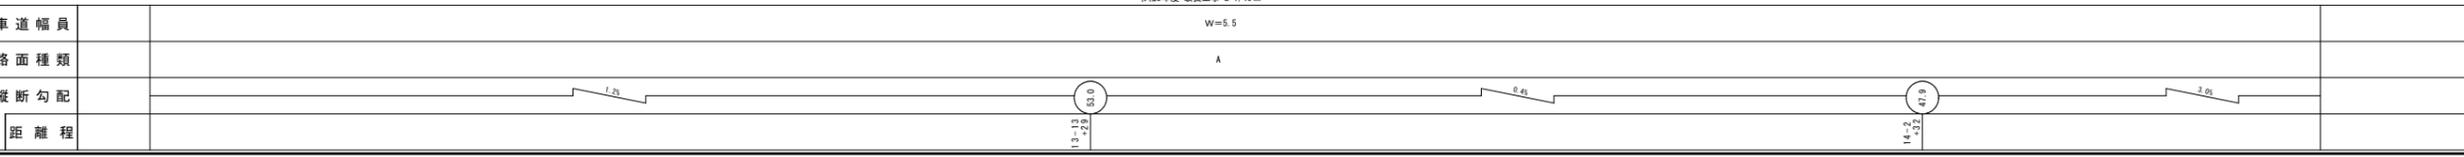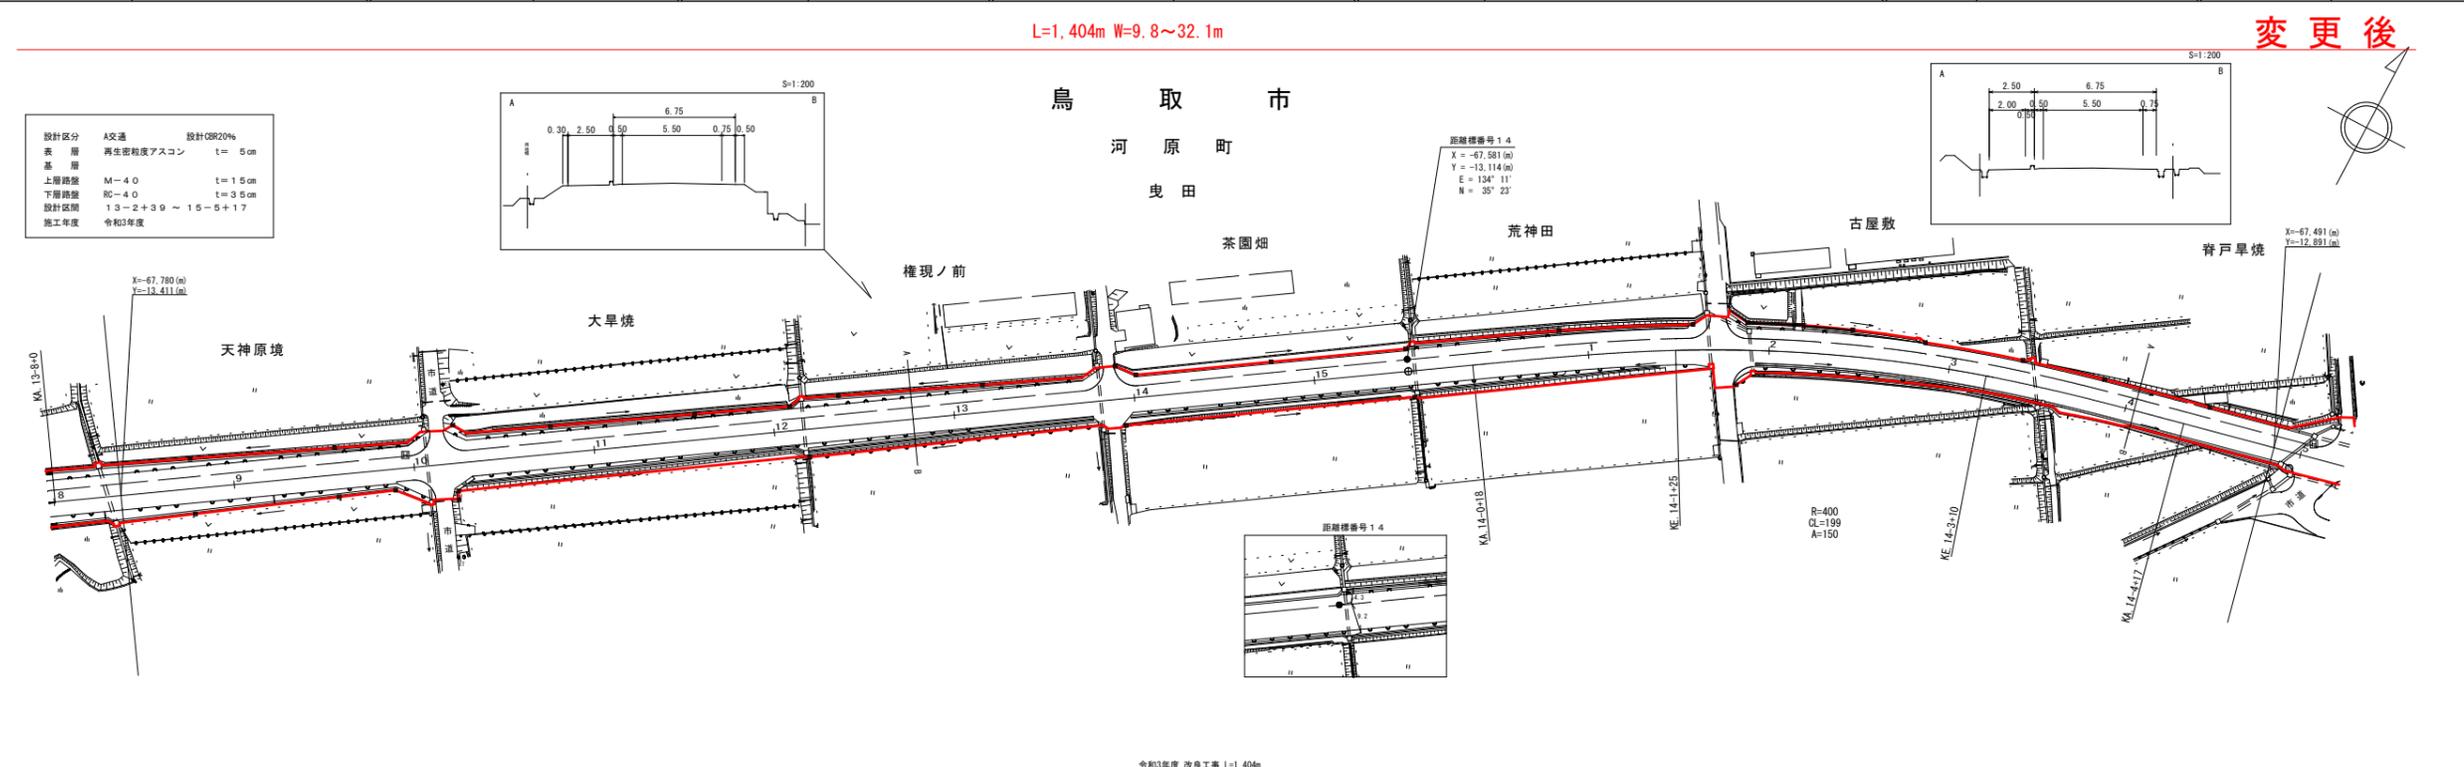


有限会社マツモトサーベイコンサルタント 株式会社

道 路 台 帳 付 図

鳥 取 県

調整年月	令和 4 年 7 月	図面縮尺	1 : 1000	路線コード	22-196	道路種別	一般県道	路線名	杣小屋曳田線	区間	14-5 ~ 15-5	図面番号	15-15
------	------------	------	----------	-------	--------	------	------	-----	--------	----	-------------	------	-------

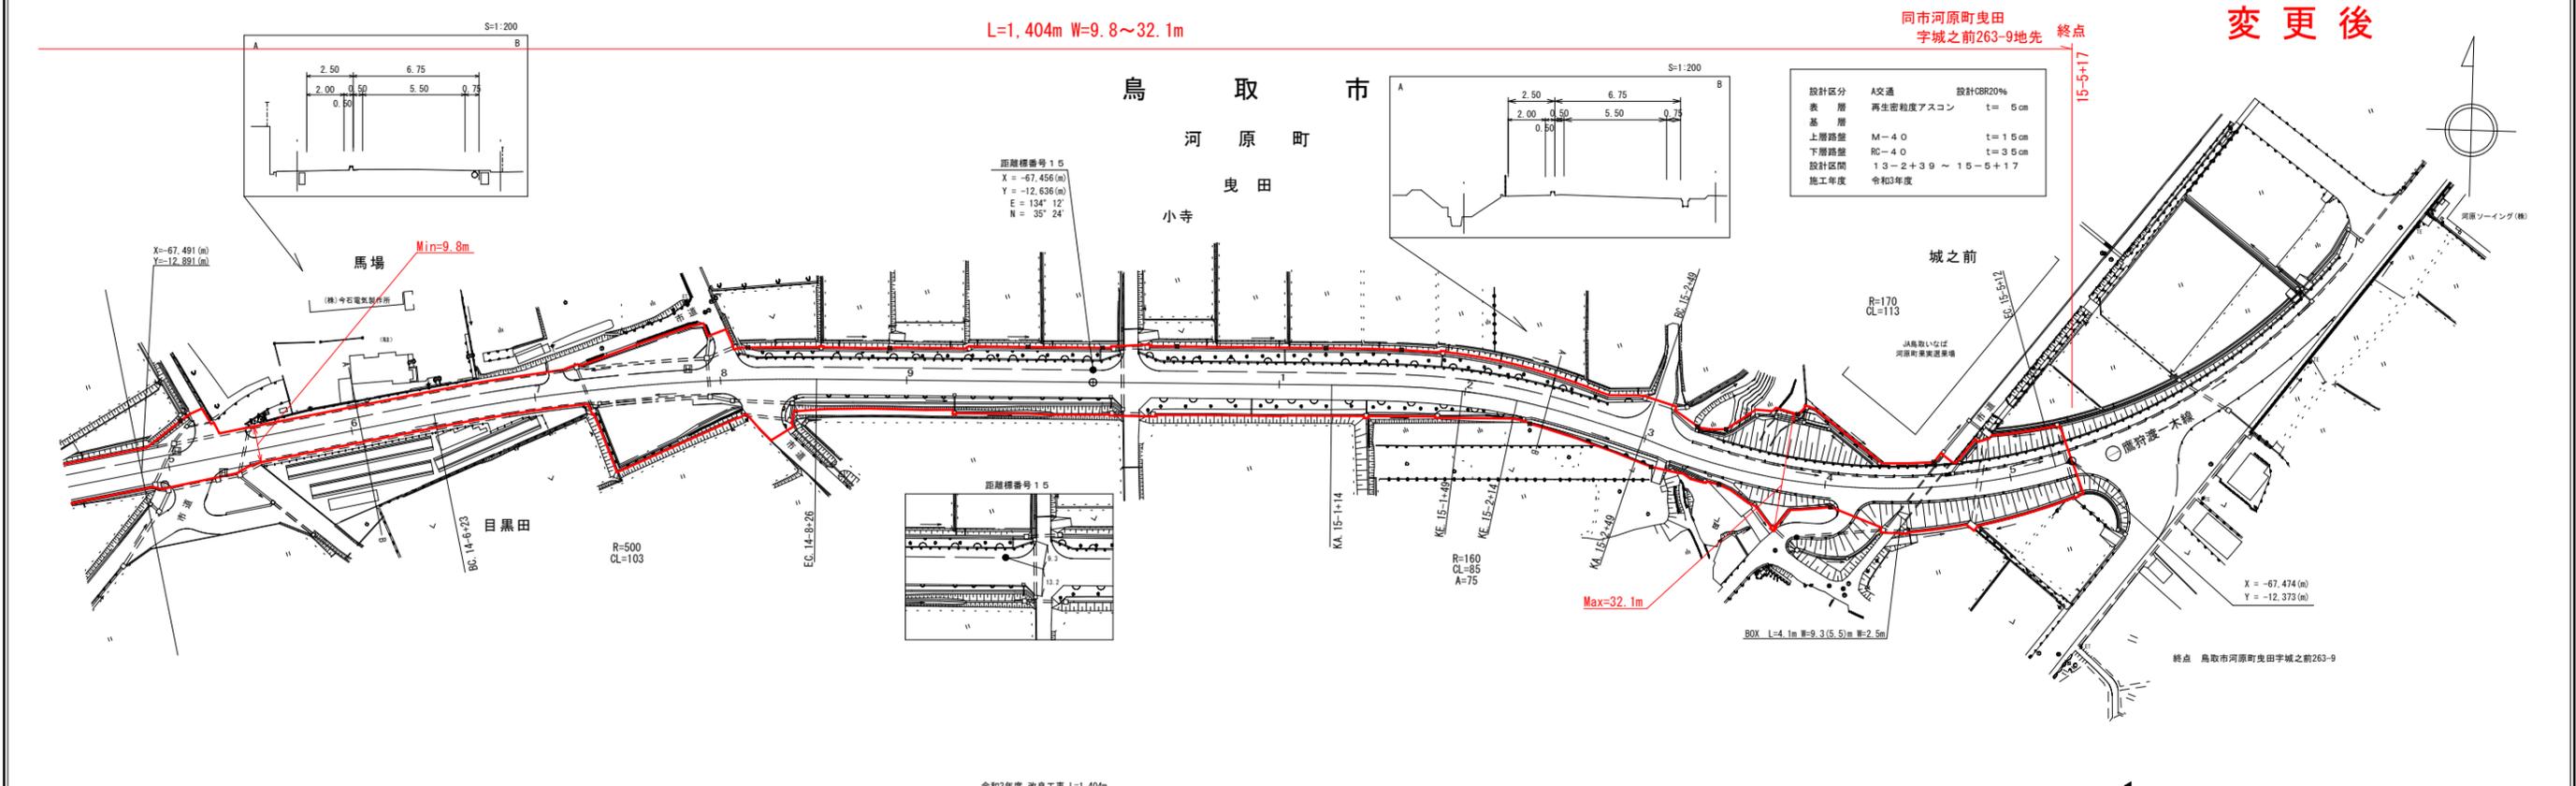

設計区分	A交通	設計CBR20%
表層	再生密粒度アスコン	t= 5cm
基層	M-40	t= 15cm
下層路盤	R0-40	t= 35cm
設計区間	13-2+39 ~ 15-5+17	
施工年度	令和3年度	

車道幅員													
路面種類													
縦断勾配													
距離程													


有限会社マツモトサーベイコンサルタント
株式会社

道 路 台 帳 平 面 図

鳥 取 県

調整年月 令和 4 年 7 月 図面縮尺 1 : 1000 路線コード 22-196 道路種別 一般県道 路線名 杣小屋曳田線 区間 13-9 ~ 15-0 図面番号 旧道-1

変更後

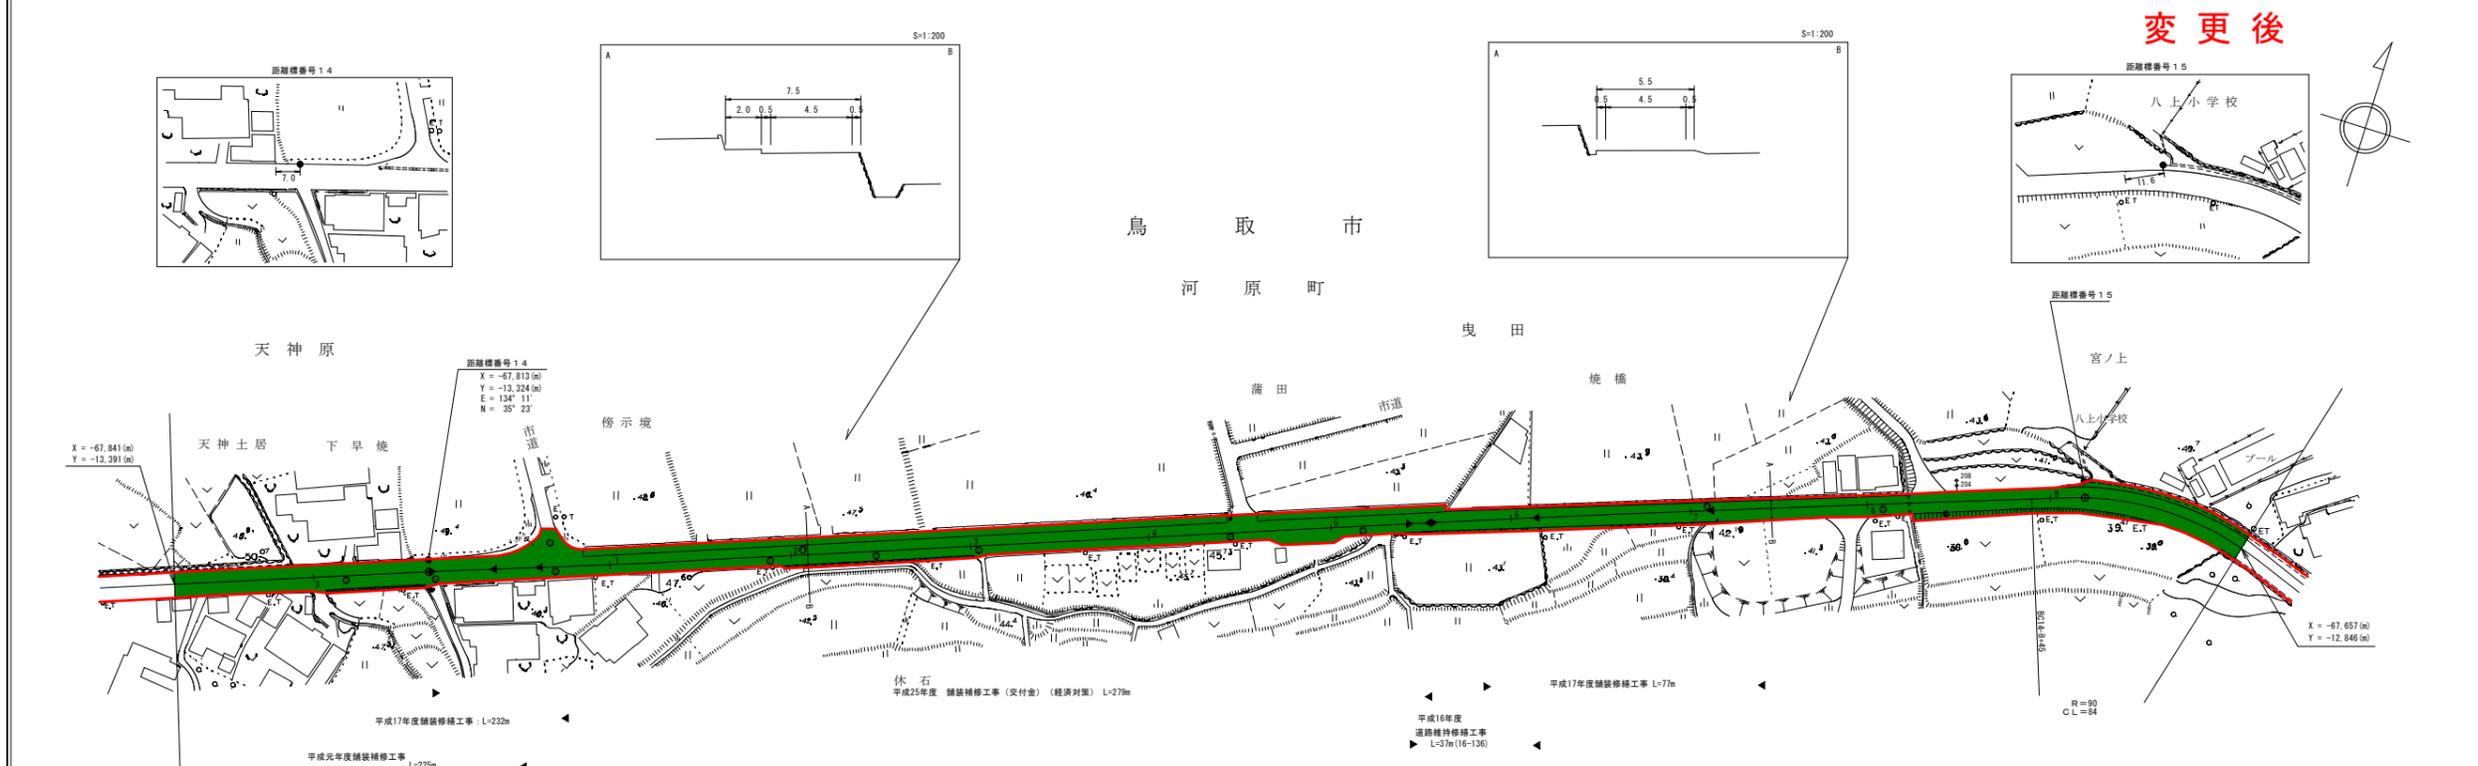


車道幅員	W=5.5	14.0	14.0	14.0	14.0	15.0	W=5.0
路面種類							
縦断勾配	2.3%	4.1%	2.4%	1.4%	4.9%	2.0%	2.0%
距離程	13+9.8	14+0	14+2	14+4	14+8	15+0	15+2

道 路 台 帳 付 図

鳥 取 県

調整年月 令和 4 年 7 月 図面縮尺 1 : 1000 路線コード 22-196 道路種別 一般県道 路線名 杣小屋曳田線 区間 15-1 ~ 15-9 図面番号 旧道-2

変更後

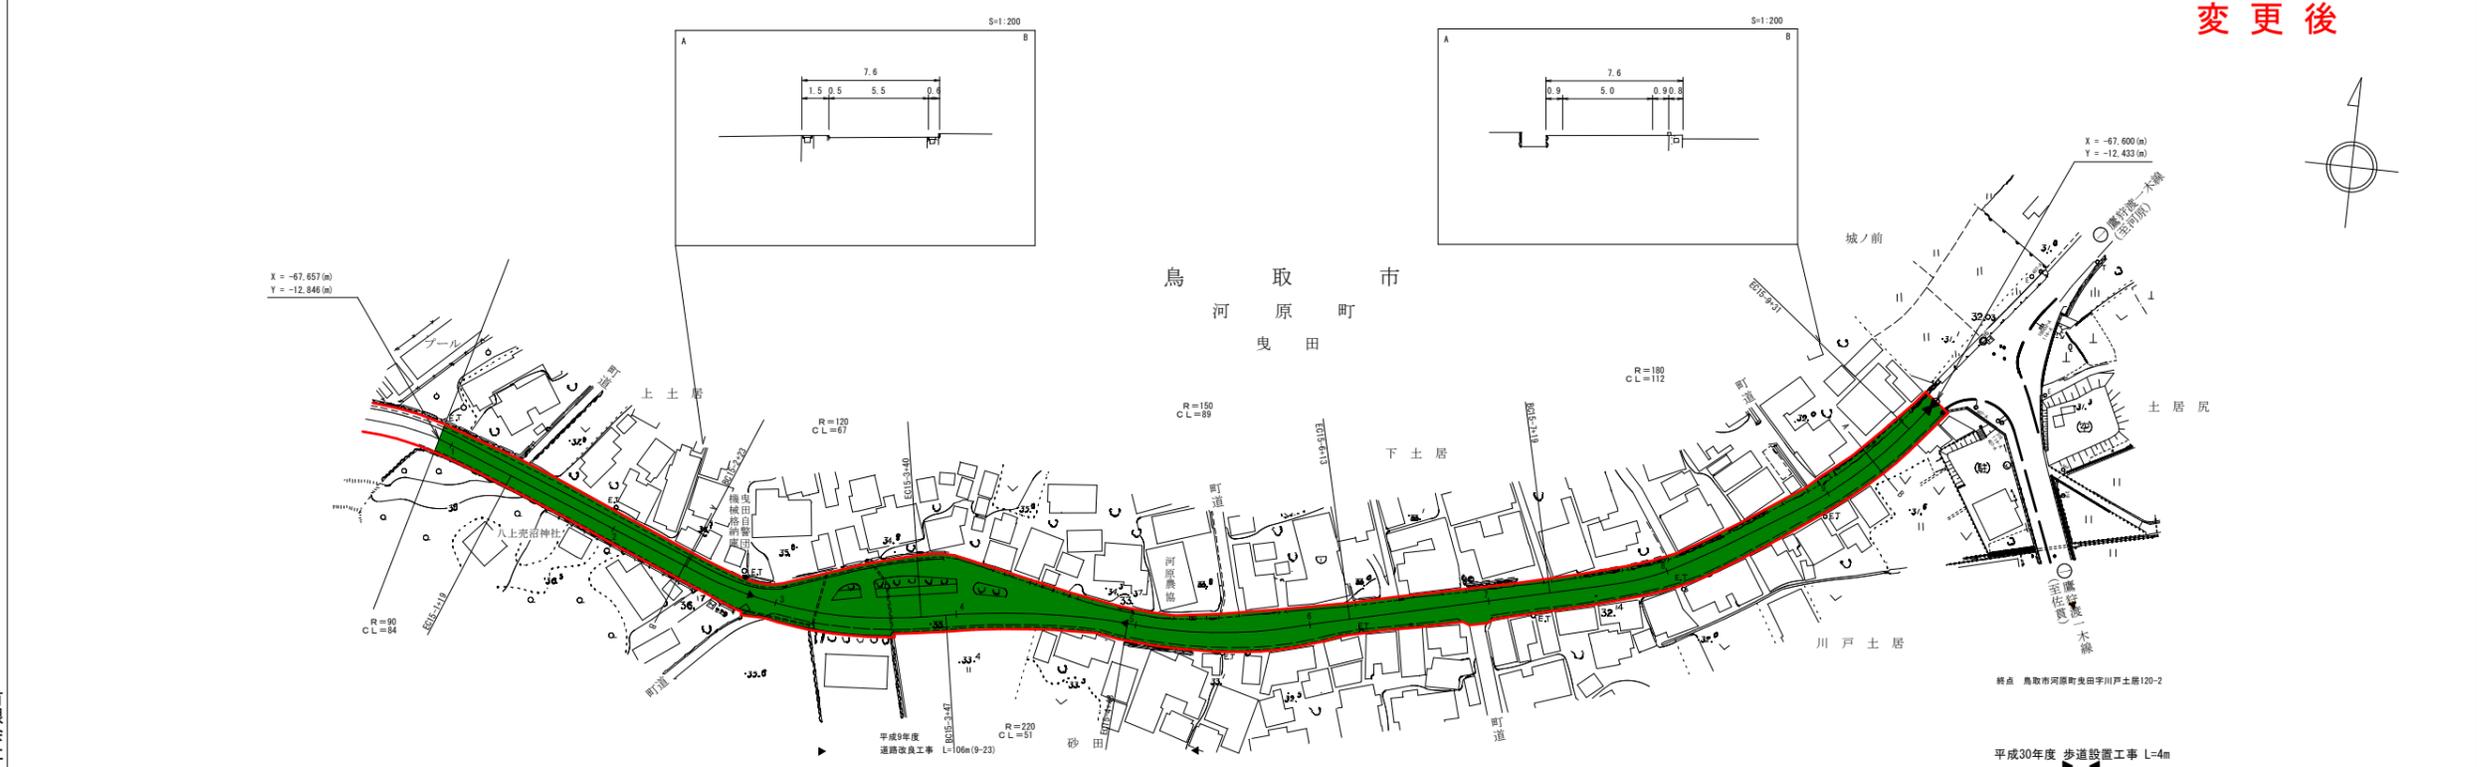

車道幅員	W=5.0	15+2	15+4	15+6	15+8	15+9	15+9
路面種別							
縦断勾配	2.3%	1.1%	2.0%	2.0%	0.5%	1.3%	1.5%
距離程	15+0	15+2	15+4	15+6	15+8	15+9	15+9

サイトウコンサルタント株式会社
株式会社 ミット

有限会社 ヤマト測量設計
株式会社 アートスペース
株式会社 ミット

この図面は、建設省国土院の承認を得て、同院所管の測量及び測量成果を
使用して図製したものである。(承認番号) 昭55. 中公第44号

この図面は、建設省国土院の承認を得て、同院所管の測量及び測量成果を
使用して図製したものである。(承認番号) 昭55. 中公第44号