


一般国道12号 区域変更位置図

起点	美唄市字美唄 1 3 9 6 番 8	変更前	W=34.58m～W=34.58m L=0.012km
終点	同市字美唄 1 3 9 6 番 9	変更後	W=34.89m～W=39.23m L=0.012km

起 点 終 点

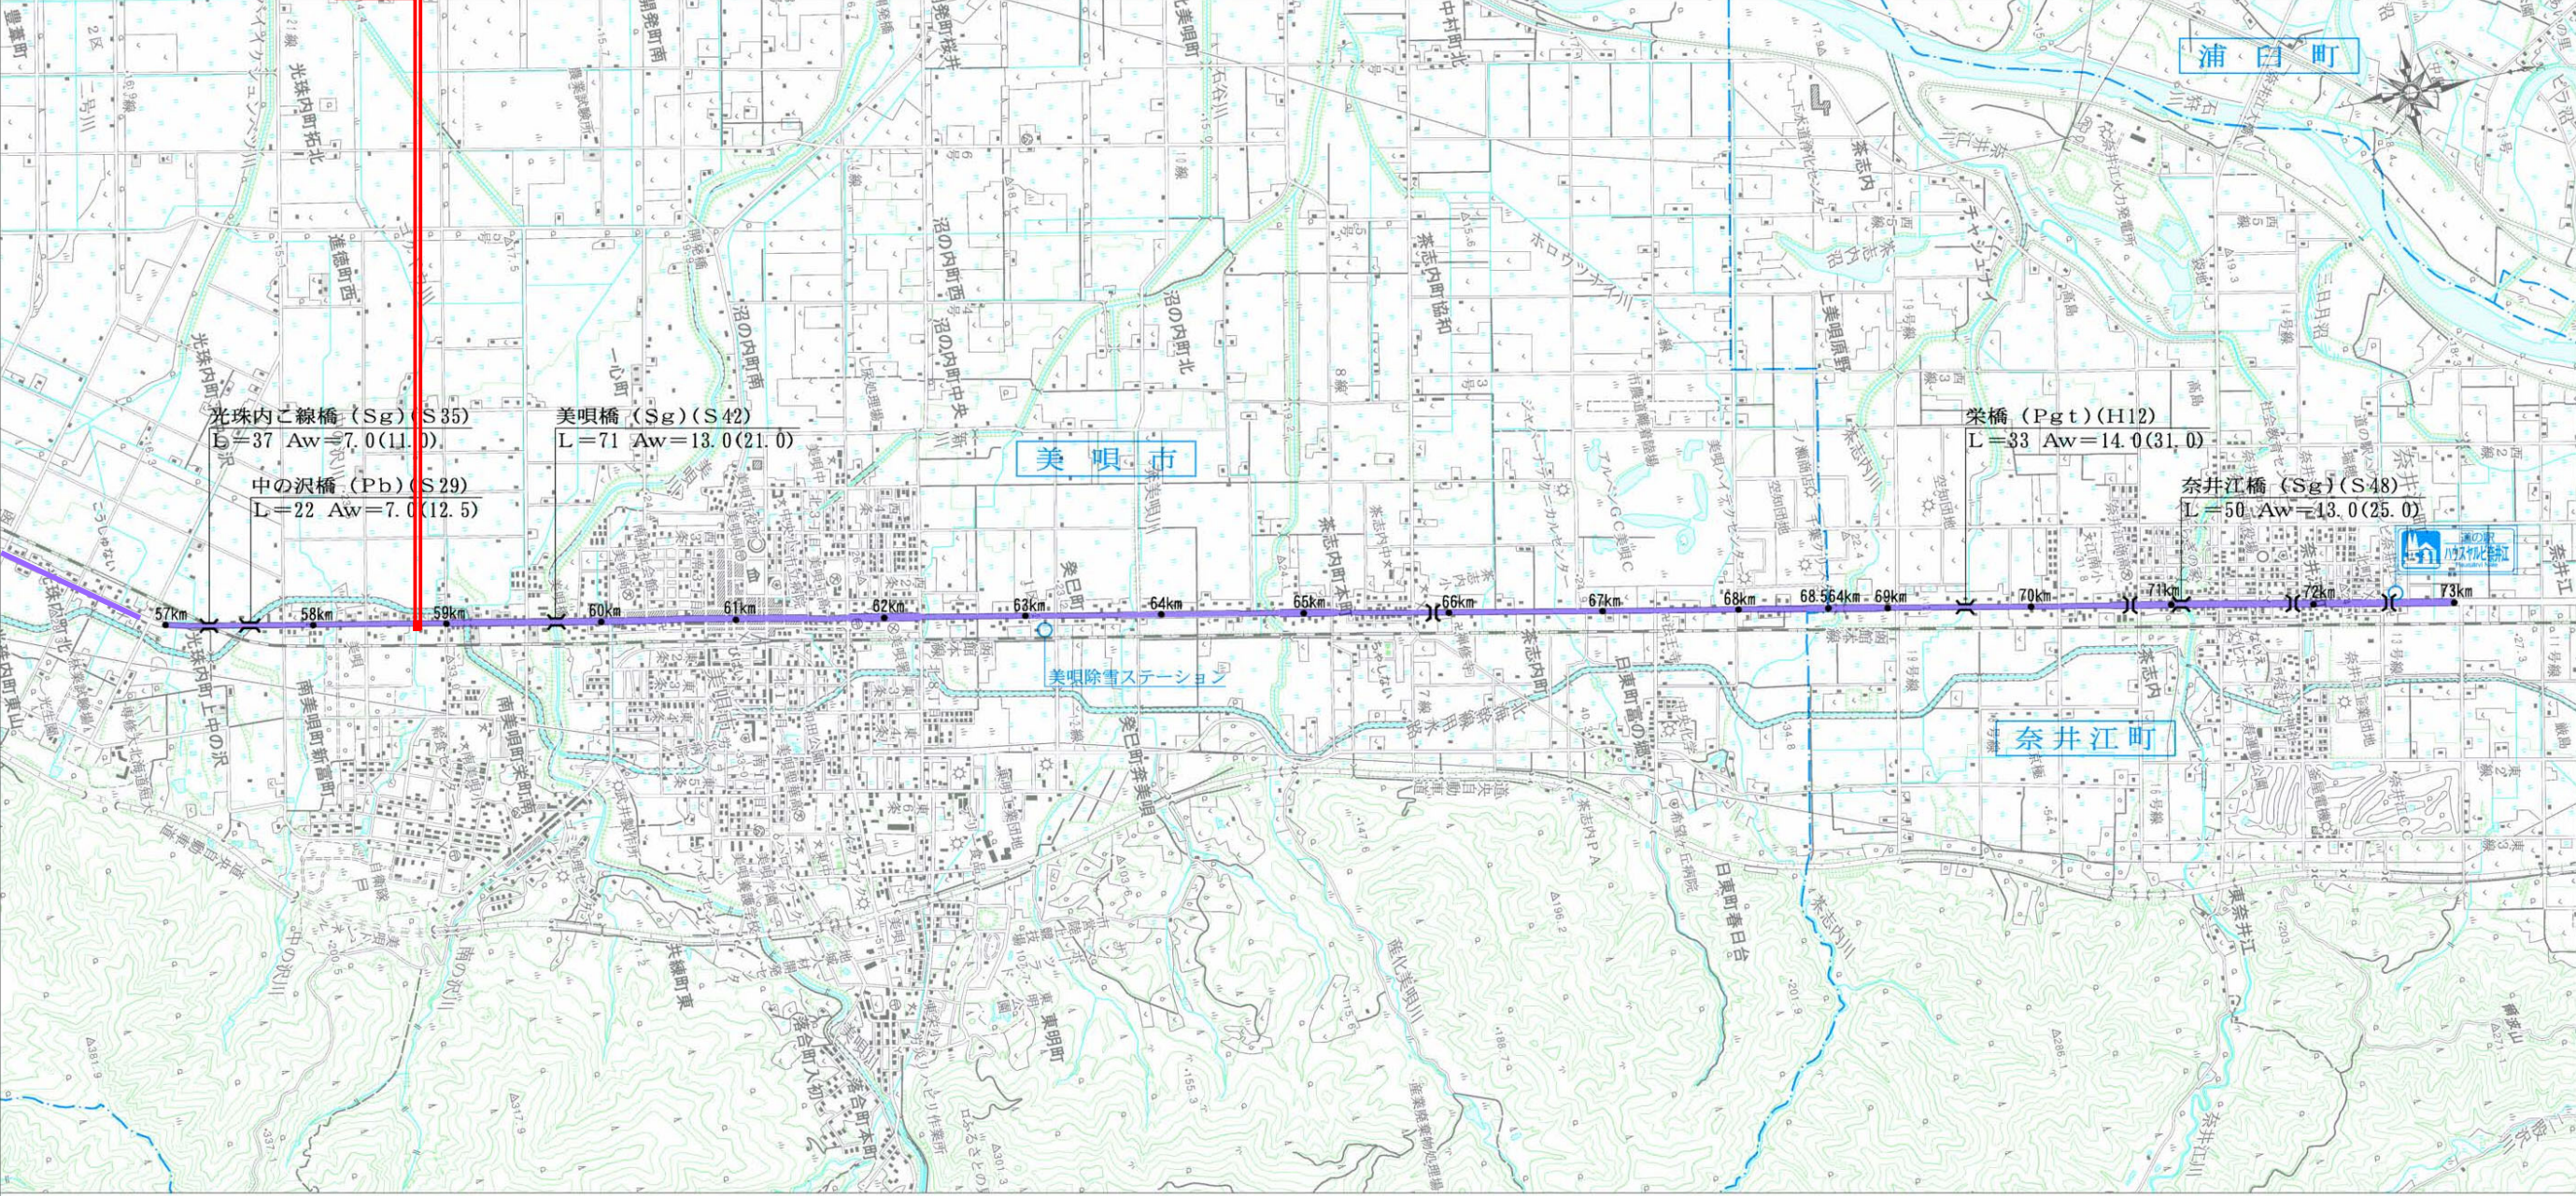

中央国道



中央国道



札幌開発建設部


縮尺 S=1:50,000

区域変更図

S=1/500

起点
美唄市字美唄 1 3 9 6 番 8
KP=58, 876. 989

終点
同市字美唄 1 3 9 6 番 9
KP=58, 889. 091
L=12. 104m (0. 012km)

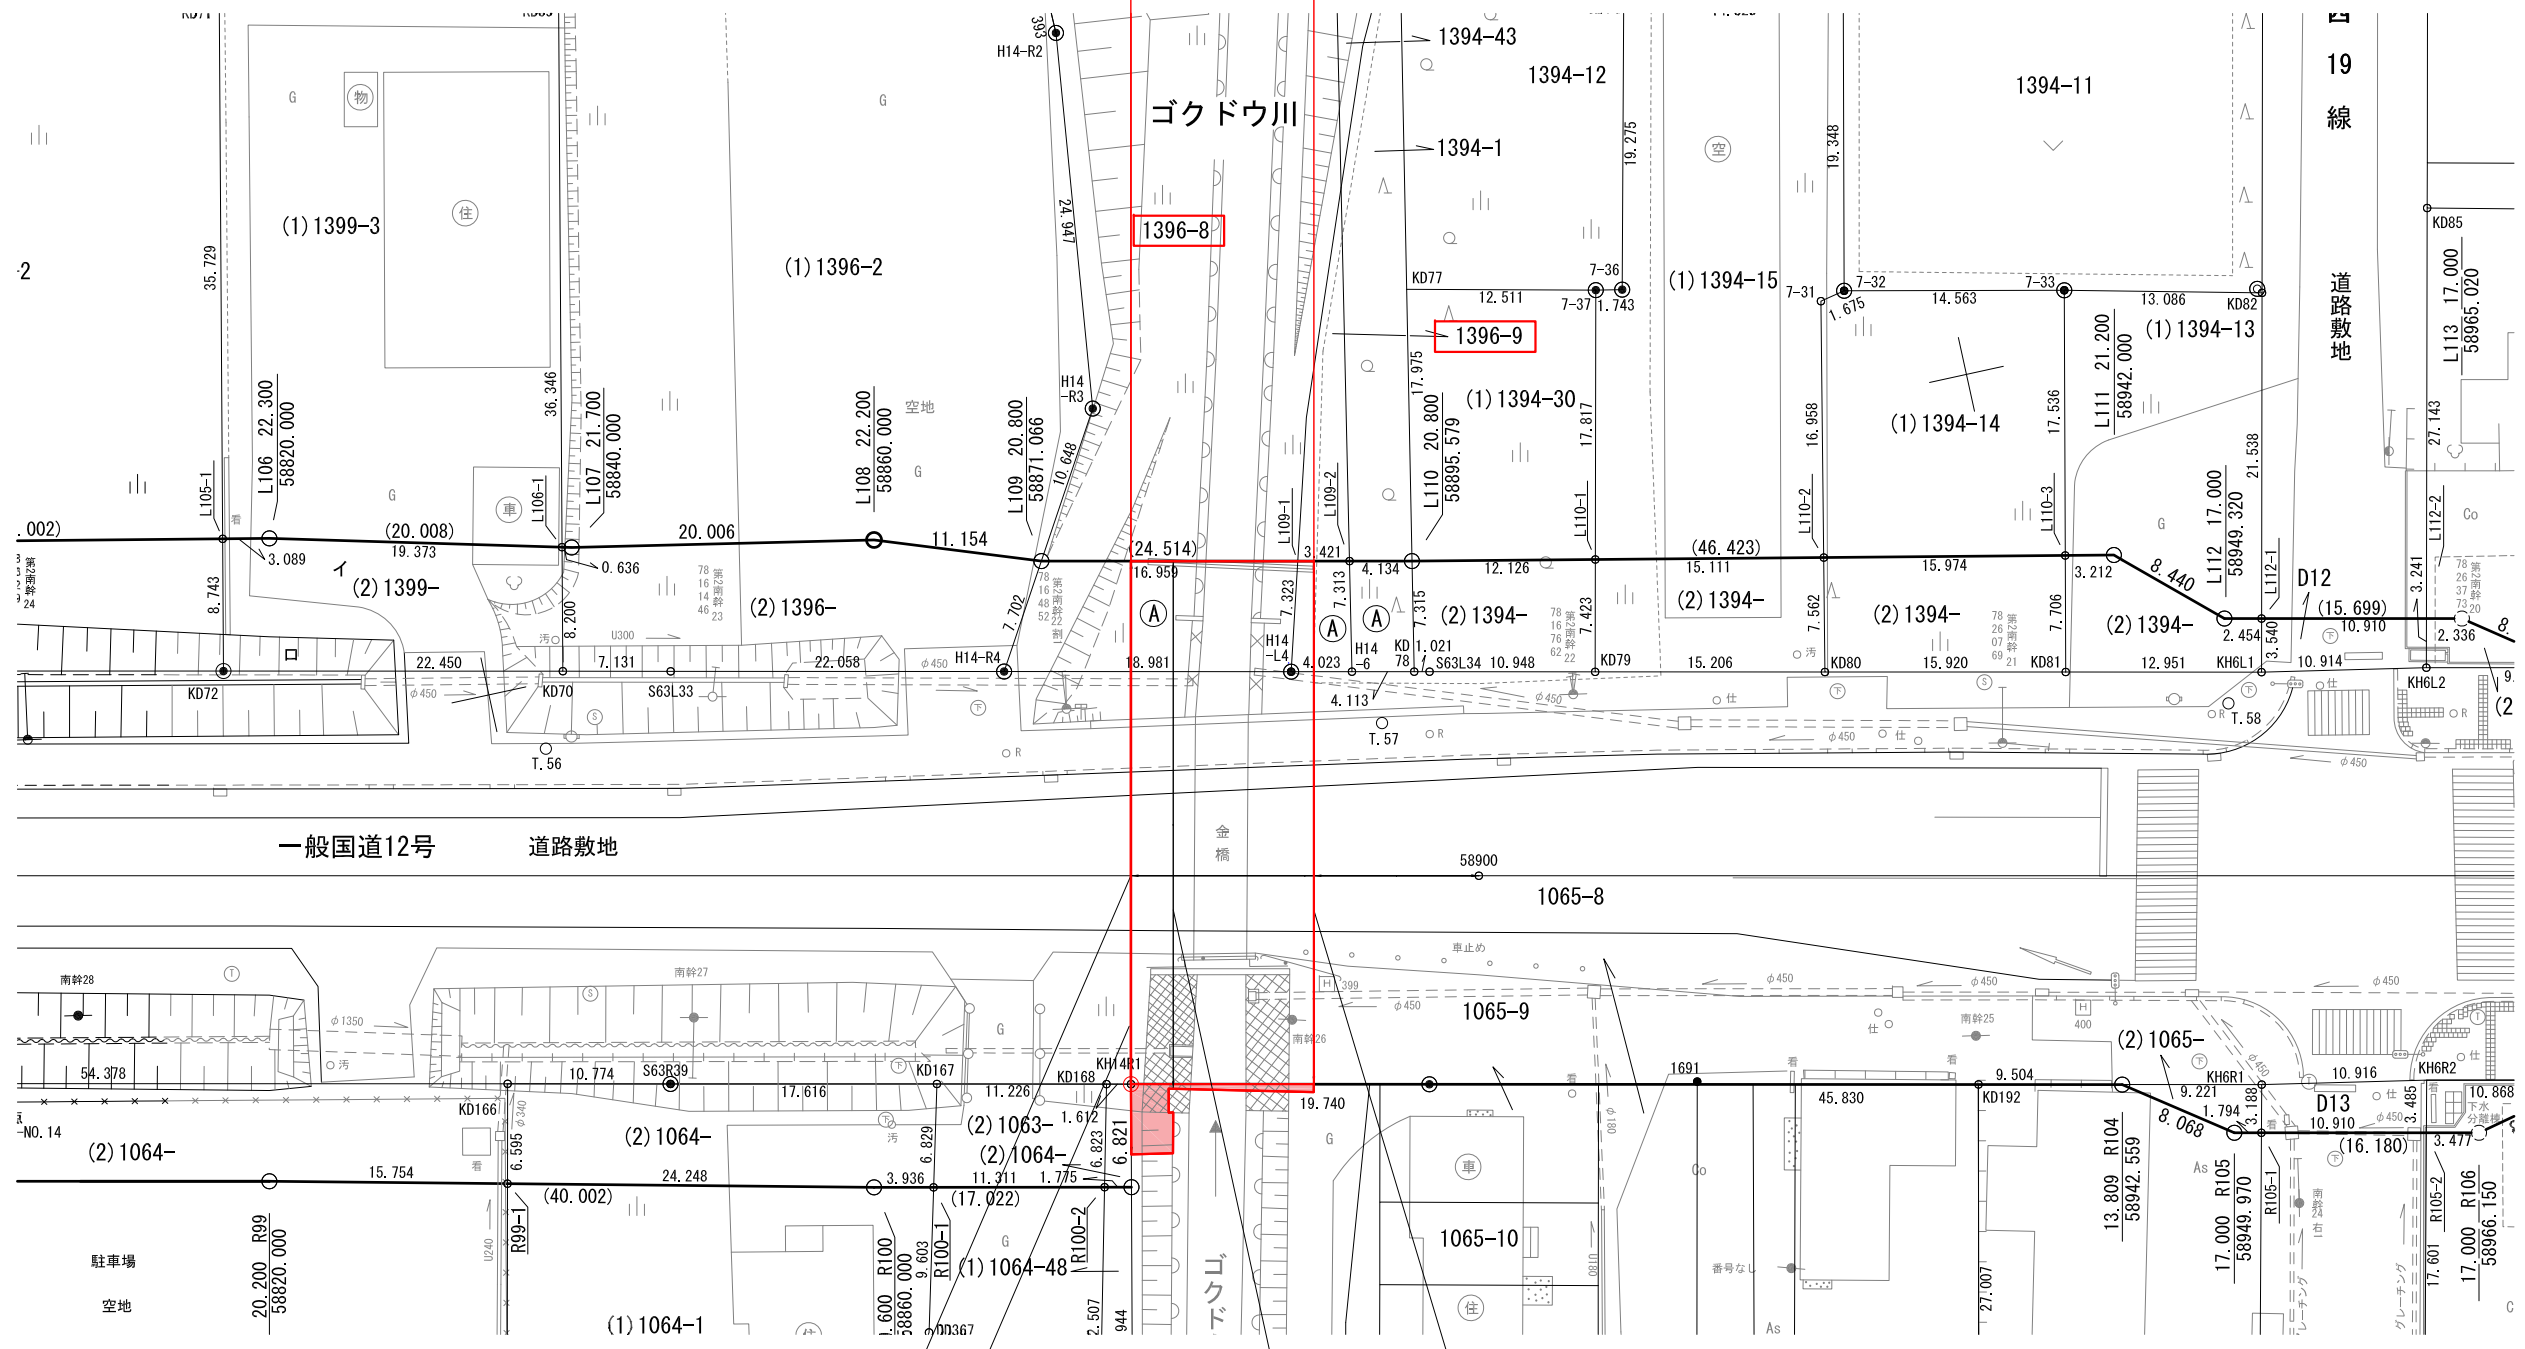

変更前最小幅員
W=34. 58m
変更後最大幅員
W=39. 23m

変更前最大幅員
W=34. 58m

変更後最小幅員
W=34. 89m

一般国道12号	
区域変更図	
縮尺 1:500	1 葉の内 1 号
凡 例	変更後の道路区域
	区域の増加部分