


測点番号	区間長	車道巾員	路肩巾員	歩道巾員			緑地帯巾員			待避所巾員	分離帯巾員	全巾員	道路敷巾員	路面種別	設計C B R	舗装年度	改良未改良	改良年度	防護柵延長		側溝延長		備考
				左	右	帯列	左	帯列	右										左	右	左	右	
0	0.0	6.5	2.5	1.5	1.8						12.3	12.3											
1	50.0	6.5	2.5	1.8	1.9						12.7	12.7	As	8.0	S61	改				50.0	50.0		
2	46.4	6.5	2.7	2.0	2.0						13.2	13.2	"	8.0	"	"				43.0	46.1	延長不明分面積	
3	3.0	6.5	2.6	1.4	1.4						11.9	12.8	"	"	"	"			3.0	3.0			延長不明分面積
4	38.7	6.5	2.6	2.1	2.1						13.3	13.3	"	8.0	"	"				13.8	35.8		
5	4.5	6.5	3.1	1.9	1.5						13.0	13.0	"	"	"	"				4.5	4.8	延長不明分面積	
6	30.3	6.5	4.6	1.9	2.6				帯	1.0	16.6	16.6	"	"	"	"				30.3	29.7		
7	39.6	6.5	4.1	2.0	2.7				帯	1.0	16.8	16.8	"	"	"	"				39.6	47.4	延長不明分面積	
計	212.5																		3.0	3.0	181.2	213.8	

鹿島市大字常広

変更後 延長 L = 212.5 m

標準横断面図 S=1:100

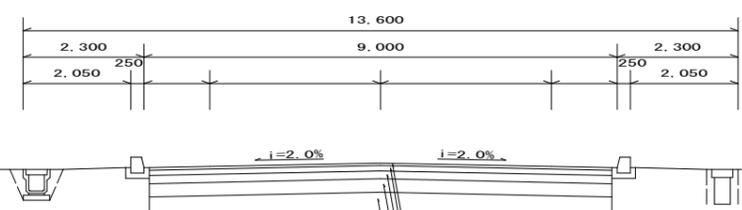


道路規格	第3種3級
設計速度	40km/h

車道部舗装構成		
工種	仕上厚	TA
密粒度アスコン	5.0	5.0
粗粒度アスコン	10.0	10.0
粒調砕石	15.0	5.25
クラッシャーラン	25.0	6.25
合計	55.0	
目標値		
Fe石灰安定処理	40.0	
合計	95.0	

点名	X座標	Y座標
T.18-3	13985.661	-83958.648
T.19-1	13940.783	-83981.341
T.20-2	13904.619	-83999.700
T.20-3	13875.036	-84014.479
TT3	13983.798	-83947.819
TT4	13932.113	-83973.517
TT5	13902.292	-83988.689
TT6	13877.118	-84000.318
TT7	13849.490	-84014.544

C 交通	
路床CBR	0.24%
設計CBR	8.0%

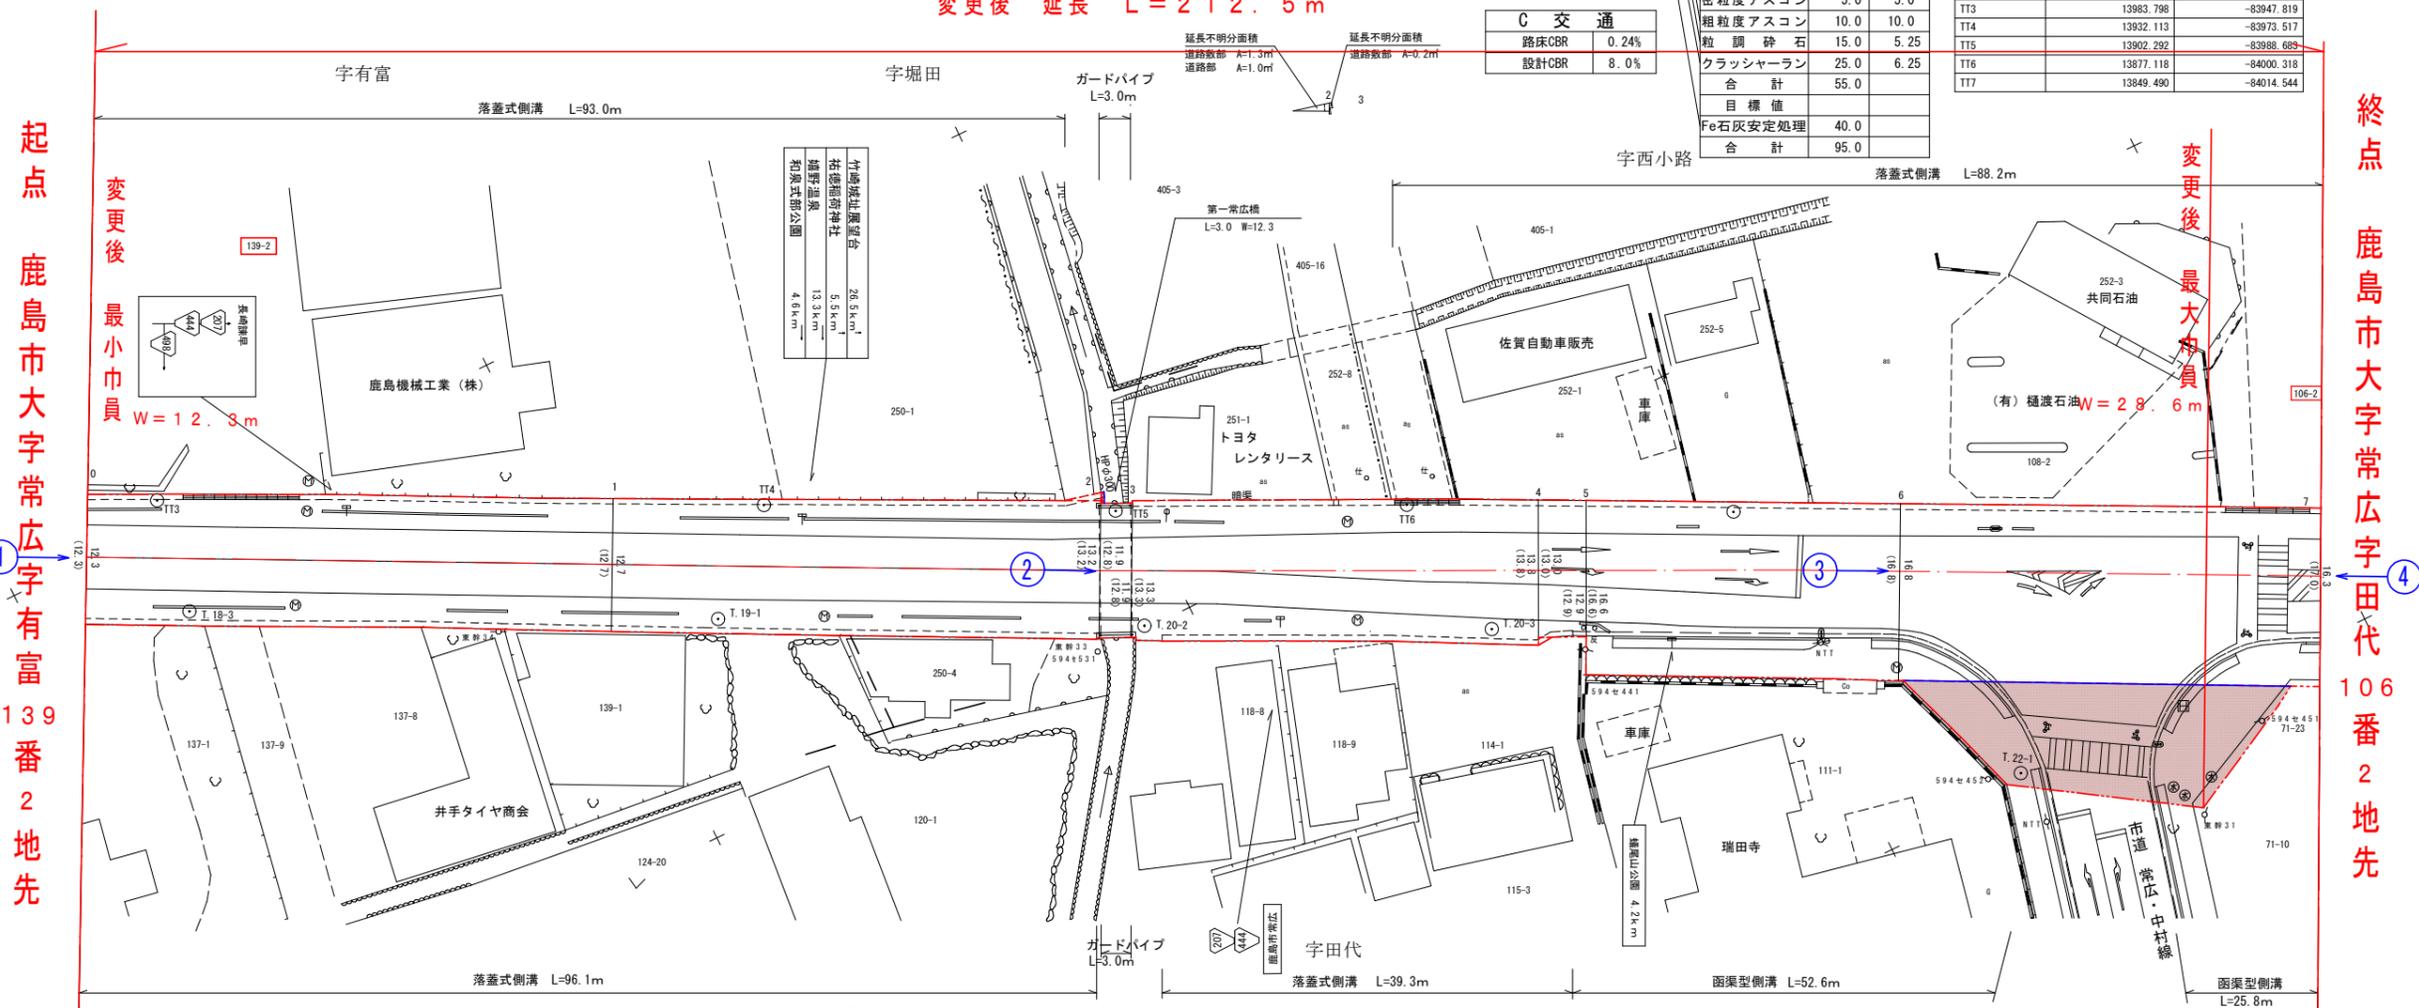

区間	道路敷部面積 (㎡)			道路部面積 (㎡)		
	左	右	計	左	右	計
1~2	1.3	-	1.3	1.0	-	1.0
2~3	0.2	-	0.2	-	-	-
4~5	-	0.5	0.5	-	-	-
6~7	-	297.4	297.4	-	285.3	285.3

測点番号	0	1	2	3	4	5	6	7
縦断勾配								
曲線半径								

路線名	一般国道207号		
図面番号	70	縮尺	1/500
作成年月日	平成5年3月20日		
測量者	(株) エスジー技術コンサルタント		
佐賀県杵藤土木事務所			