


測点 番号	区 間 長	車 道 巾 員	路 肩 巾 員	歩 道 巾 員		緑 地 帯 巾 員				待 避 所 巾 員	分 離 帯 巾 員	全 巾 員	道 路 敷 巾 員	路 面 種 別	設 計 C B R	舗 装 年 度	改 良 未 改 良	改 良 年 度	防護柵延長		側 溝 延 長		備 考
				左	右	帯 列	左	帯 列	右										左	右			
0	0.0	6.0	4.2	2.2	2.5	帯	1.0	帯	1.0			16.9	16.9	A _{8.0}	H02	改	H02						
1	34.6	6.0	3.9	2.4	2.5	〃	1.0	〃	1.0			16.8	16.8	〃	〃	〃	〃			33.9	37.1	延長不明分面積	
2	36.5	6.0	3.7	2.5	2.6	〃	1.0	〃	1.0			16.8	16.8	〃	〃	〃	〃			36.5	36.4	延長不明分面積	
3	25.8	6.0	4.1	2.5	2.5	〃	1.0	〃	1.0			17.1	17.1	〃	〃	〃	〃			25.8	25.8	延長不明分面積	
4	31.2	6.0	4.2	1.9	2.0	〃	1.0	〃	1.0			16.1	16.1	〃	〃	〃	〃			30.1	19.9	延長不明分面積	
5	63.0	6.0	4.3	2.1	2.0	帯	1.0	帯	1.0			16.4	16.4	A _{8.0}	H02	改	H02			62.9	63.0	延長不明分面積	
計	191.1																			189.2	182.2		

標準断面図 S=1:100

世界測地系

設計条件	
道路規格	第4種第2級
設計速度	50Km/hr
交通区分	B交通
設計CBR	8.0%

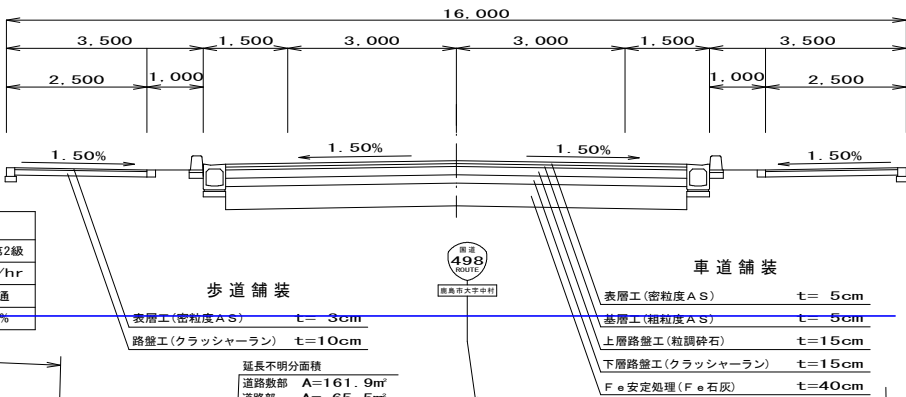

変更前 延長 L=479.8m (実延長 L=445.5m)

函渠型側溝 L=118.3

函渠型側溝 L=70.9


函渠型側溝 L=82.9

函渠型側溝 L=99.3

延長不明分面積 (延長不明分面積別図有)

区間	道路敷部面積 (㎡)			道路部面積 (㎡)		
	左	右	計	左	右	計
0~1	85.5	38.5	124.0	61.5	35.8	97.3
1~2	28.7	-	28.7	-	-	-
2~3	15.3	-	15.3	-	-	-
3~4	171.6	22.1	193.7	166.4	21.5	187.9
4~5	161.9	-	161.9	65.5	-	65.5

新図
旧図

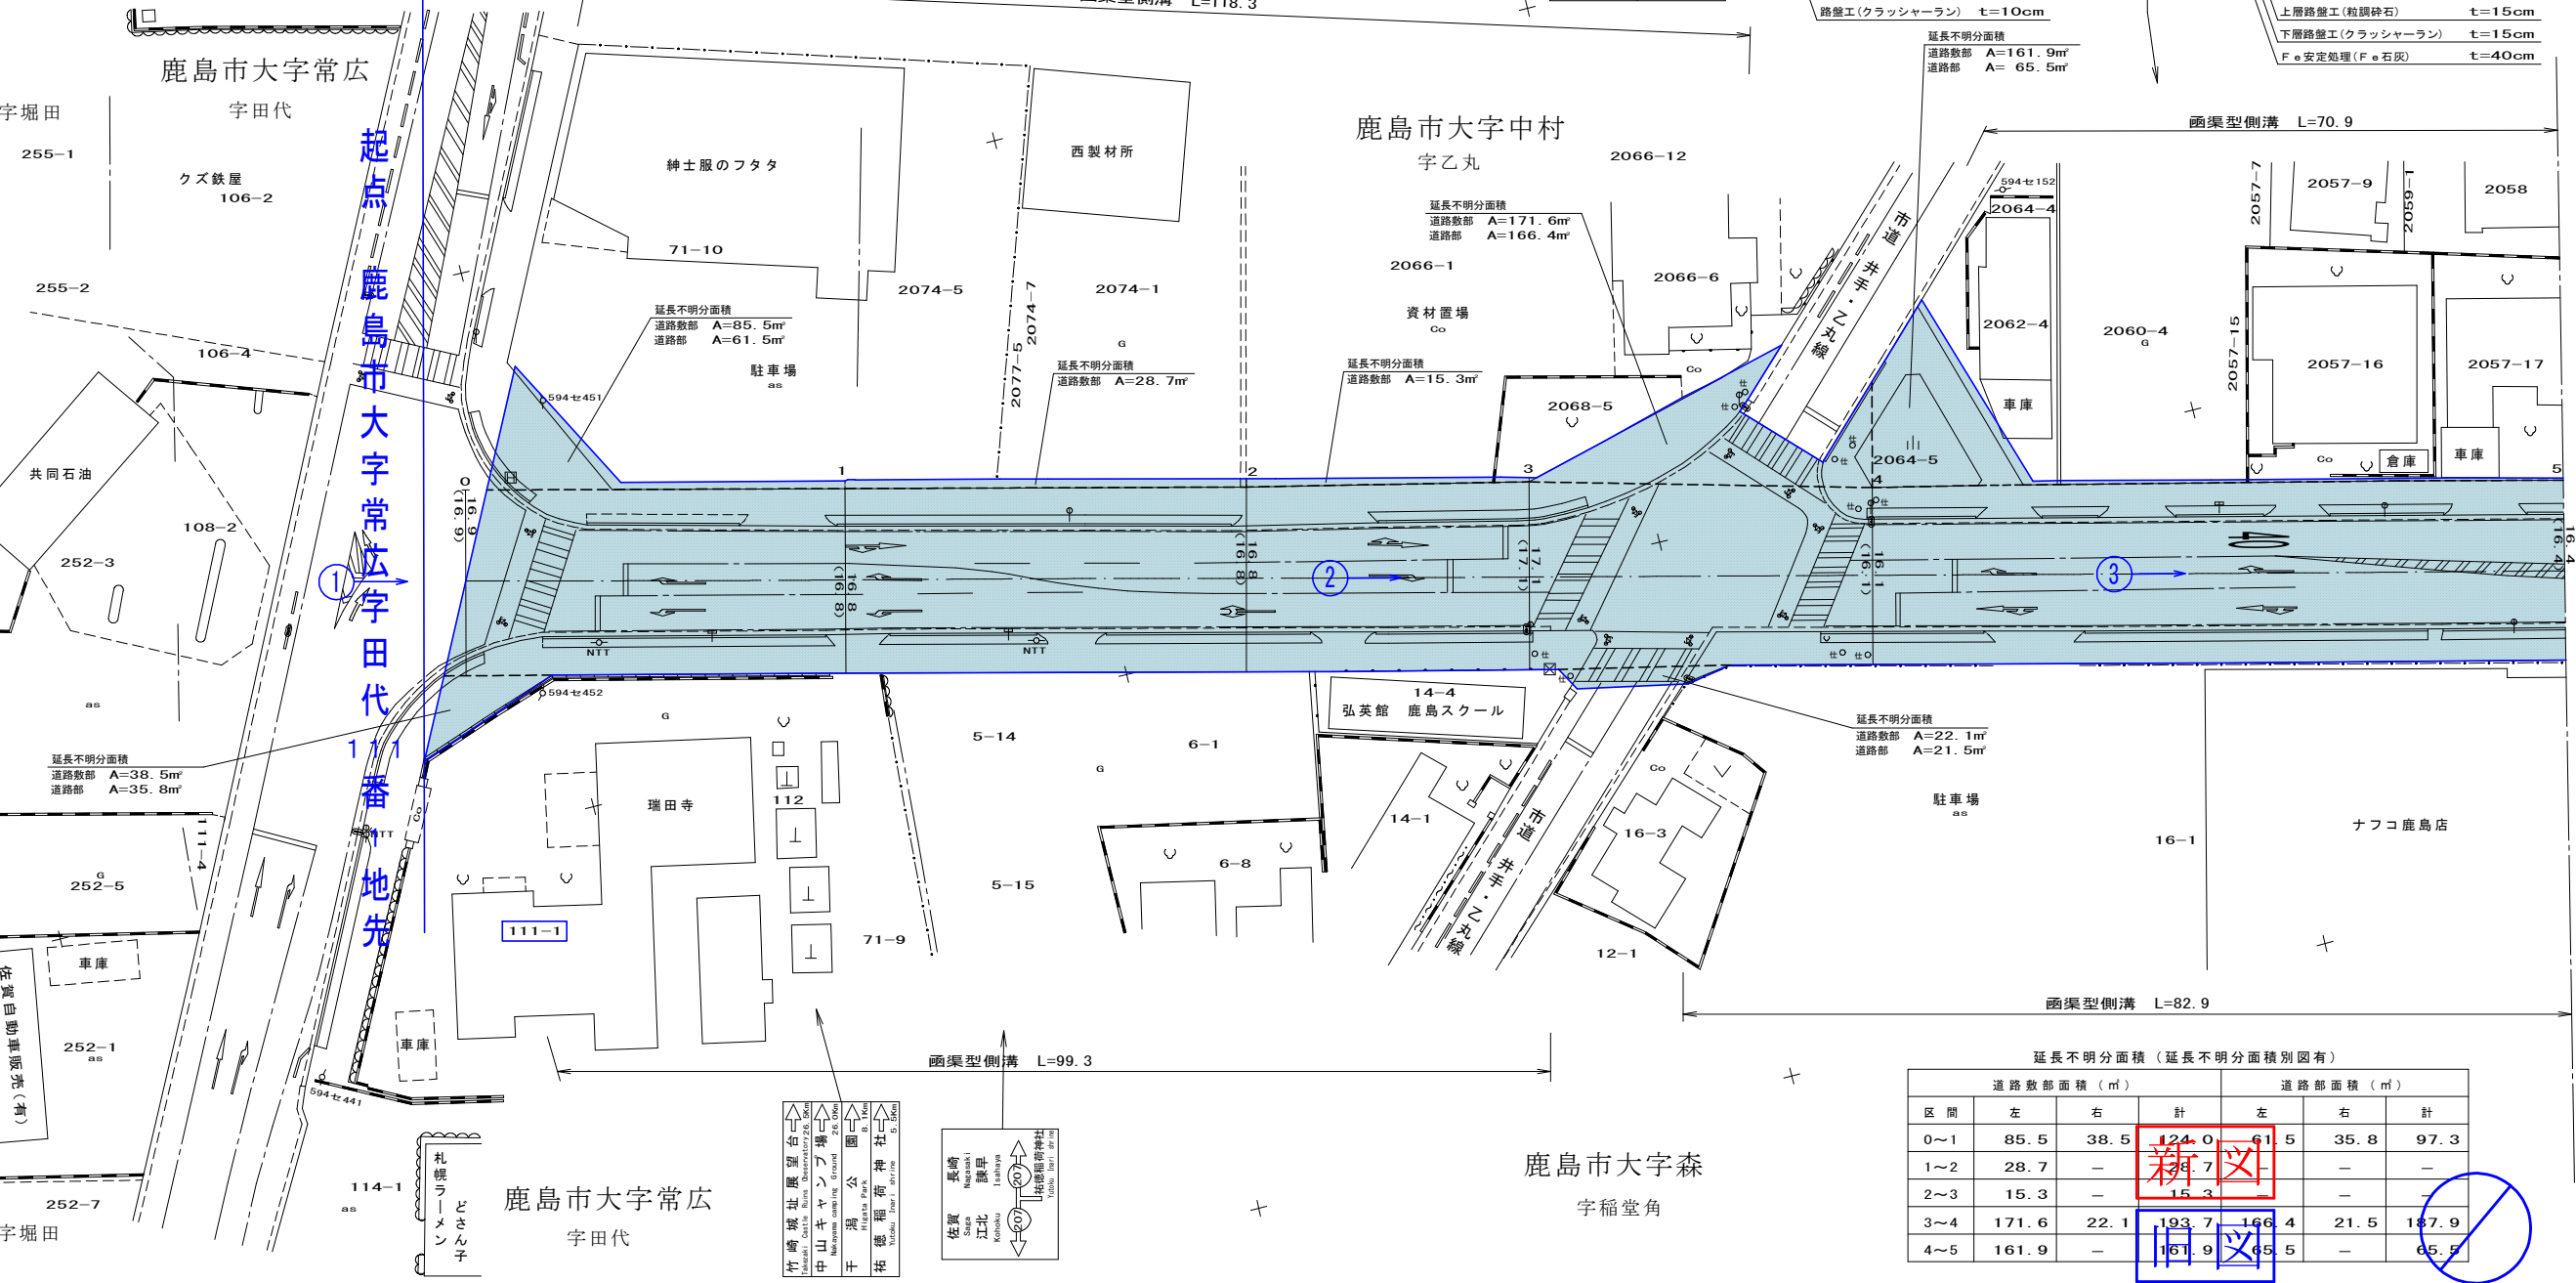

測 点 番 号	NO. 0	NO. 1	NO. 2	NO. 3	NO. 4	NO. 5	路 線 名	一 般 国 道 4 9 8 号		
縦 断 勾 配							図 面 番 号	1	縮 尺	1 : 5 0 0
							作 成 年 月 日	平 成 4 年 3 月 3 1 日		
曲 線 半 径							測 量 者	(財) 佐 賀 県 土 木 建 築 技 術 協 会		
							佐 賀 県 杵 藤 土 木 事 務 所			


(敷幅のみ修正) 修正年月日 平成19年 2月20日
(財)佐賀県土木建築技術協会

測点番号	区間長	車道巾員	路肩巾員	歩道巾員		緑地帯巾員				待避所巾員	分離帯巾員	全巾員	道路敷巾員	路面種別	設計CBR	舗装年度	改良未改良年度	改良年度	防護柵延長		側溝延長		備考
				左	右	帯列	左	帯列	右										左	右			
0	0.0	6.0	4.3	2.1	2.0	帯	1.0	帯	1.0			16.4	16.4	A8.0%		改							
1	34.8	6.0	3.6	2.6	2.1	"	1.0	"	1.0			16.3	16.4	" "		"				34.9	34.7	延長不明分面積	
2	10.6	6.0	6.0	2.7	2.4	"	1.0	"	1.0			19.1	19.1	" "		"				10.6	10.9		
3	24.8	6.0	5.7	2.6	2.6	"	1.0	"	1.0			18.9	18.9	" "		"				24.7	24.9		
4	22.4	6.0	4.4	2.3	2.7	"	1.0	"	1.0			17.4	17.4	" "		"				22.4	22.4		
5	13.6	6.0	3.5	2.2	2.4	"	1.0	"	1.0			16.1	16.1	" "		"				13.6	7.8	延長不明分面積	
6	17.9	6.0	3.6	2.3	2.5	帯	1.0	帯	1.0			16.4	16.4	A8.0%		改				17.9	1.2	延長不明分面積	
計	124.1																			124.1	101.9		

延長不明分面積			
道路敷部面積 (㎡)			
区間	左	右	計
0~1	2.4	2.2	4.6
4~5	—	7.5	7.5
5~6	—	39.9	39.9
道路部面積 (㎡)			
区間	左	右	計
5~6	—	3.2	3.2

世界測地系		
測点	X	Y
C.3	13886.338	-84319.986


標準断面図 S=1:100

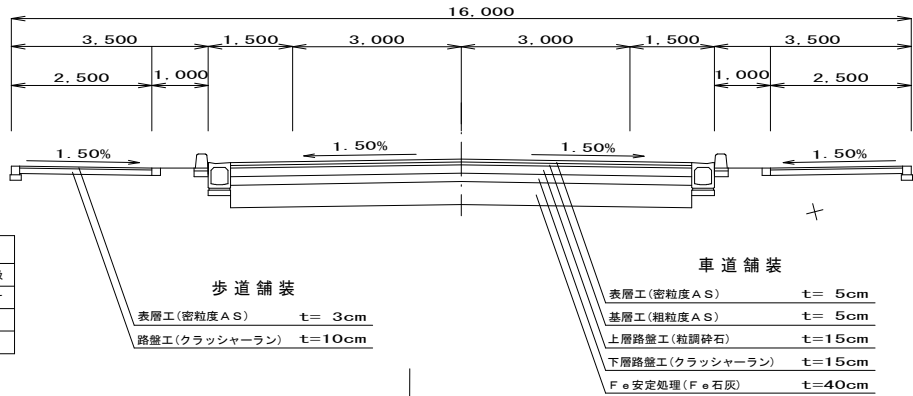


設計条件	
道路規格	第4種第2級
設計速度	50Km/hr
交通区分	B交通
設計CBR	8.0%

鹿島市大字中村

字乙丸

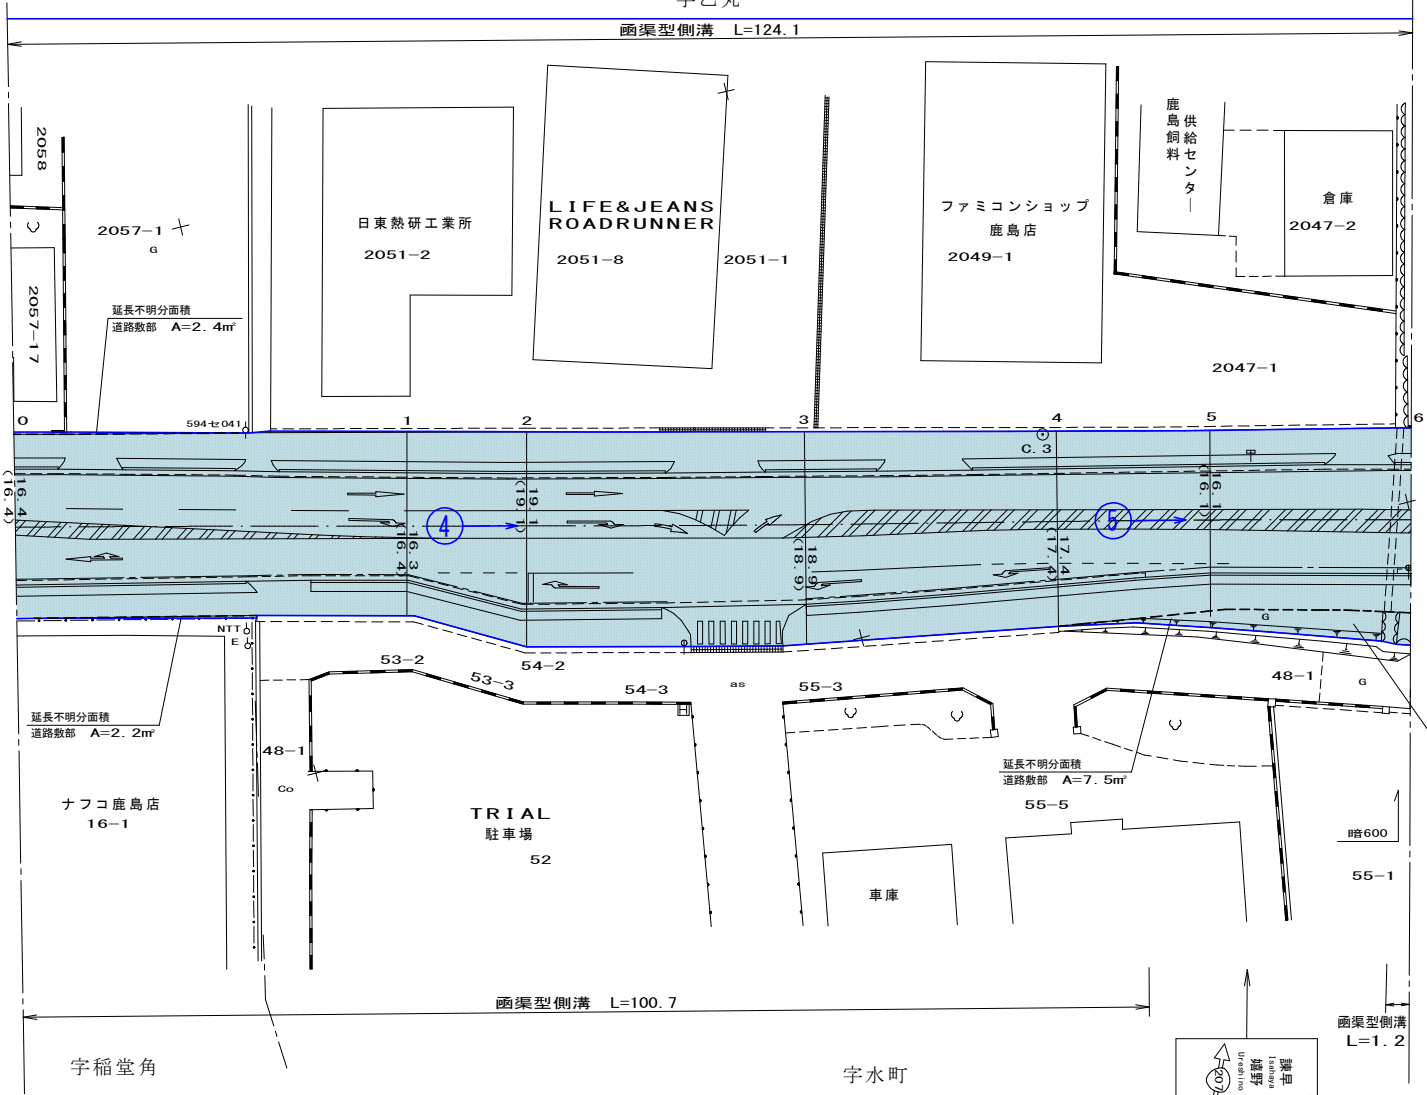

延長不明分面積

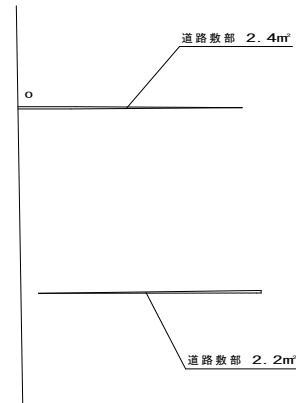

延長不明分面積

延長不明分面積
道路敷部 A=39.9㎡
道路部 A=3.2㎡

新図

旧図

道路敷部 39.9㎡
道路部 3.2㎡

測点番号	0 NO.	1 NO.	2 NO.	3 NO.	4 NO.	5 NO.	6 NO.
縦断勾配							
曲線半径							

路 線 名	一 般 国 道 4 9 8 号		
図 面 番 号	2	縮 尺	1 : 5 0 0
作成年月日	平 成 1 6 年 3 月 1 9 日		
測 量 者	(財) 佐 賀 県 土 木 建 築 技 術 協 会		
佐 賀 県 杵 藤 土 木 事 務 所			

修正年月日 平成19年2月20日
(財)佐賀県土木建築技術協会

世界測地系		
測点	X	Y
C.1	13932.599	-84389.881
C.2	13899.191	-84371.946
C.4	13939.198	-84505.610

延長不明分面積 (延長不明分面積別固有)					
道路敷地面積 (㎡)			道路部面積 (㎡)		
区間	左	右	計	左	右
0~1	—	31.9	31.9	—	9.8
1~2	—	11.0	11.0	—	—
2~3	183.7	298.6	482.3	19.1	298.6
4~5	394.8	64.0	458.8	393.2	28.1

測 点 番 号	区 間 長	車 道 巾 員	路 肩 巾 員	歩 道 巾 員		緑 地 帯 巾 員				待 避 所 巾 員	分 離 帯 巾 員	全 巾 員	道 路 敷 巾 員	路 面 種 別	舗 装 年 度	改 良 未 改 良	改 良 年 度	防 護 柵 延 長		側 溝 延 長		備 考
				左	右	帯 列	左	帯 列	右									左	右	左	右	
0	0.0	6.0	3.7	2.3	3.2	帯	1.0	列	1.5			17.7	17.7	As			改					
1	22.0	6.0	6.6	2.2	2.5	"	1.0	"	1.5			19.8	19.8	"			"		15.9	22.0	22.3	延長不明分面積
2	13.4	6.0	8.3	2.0	1.5	"	1.0	列	1.5			20.3	20.3	"			"		13.4	13.4	13.5	延長不明分面積
3	28.6	6.0	4.2	2.0		帯	1.0					13.2	13.2	As			改			32.8	15.6	延長不明分面積
4	(34.3)											12.7	12.7									重用区間
5	38.3	6.0	4.0		2.2			帯	1.0			13.2	13.2	As	H02	改	H02		52.8	47.7	44.3	延長不明分面積
6	7.7	6.0	14.6		3.7			帯	1.0			25.3	25.3	"	"	"	"		2.2	8.4	7.9	
7	16.5	6.0	10.9		2.1				1.0			20.0	20.0	"								
		6.0	2.1		3.8							20.0	20.0	As	H02	改	H02		13.7	17.8	4.2	
					2.9							11.0	11.1									
計	126.5 (160.8)																		98.0	142.1	107.8	



鹿島市大字中村

字水深

終点

鹿島市大字中村字水深
2012 番地先

新図
旧図

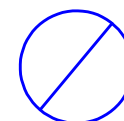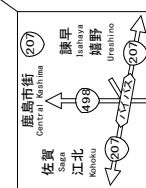

X=13.90

Y=84.55

X=13.95

X=14.00

X=13.85

X=13.90

X=13.95

測 点 番 号	NO. 0	NO. 1	NO. 2	NO. 3	NO. 4	NO. 5	NO. 6	NO. 7	路 線 名	一 般 国 道 4 9 8 号		
									図 面 番 号	2 - 1	縮 尺	1 : 5 0 0
縦 断 勾 配									作成年月日	平成 1 6 年 3 月 1 9 日		
曲 線 半 径									測 量 者	(財) 佐 賀 県 土 木 建 築 技 術 協 会		
									佐 賀 県 杵 藤 土 木 事 務 所			