

一般国道276号 区域変更位置図

起終点 伊達市大滝区清陵町121番1地内

変更前 W=65.15m～80.28m L=0.028km
変更後 W=69.17m～84.71m L=0.028km


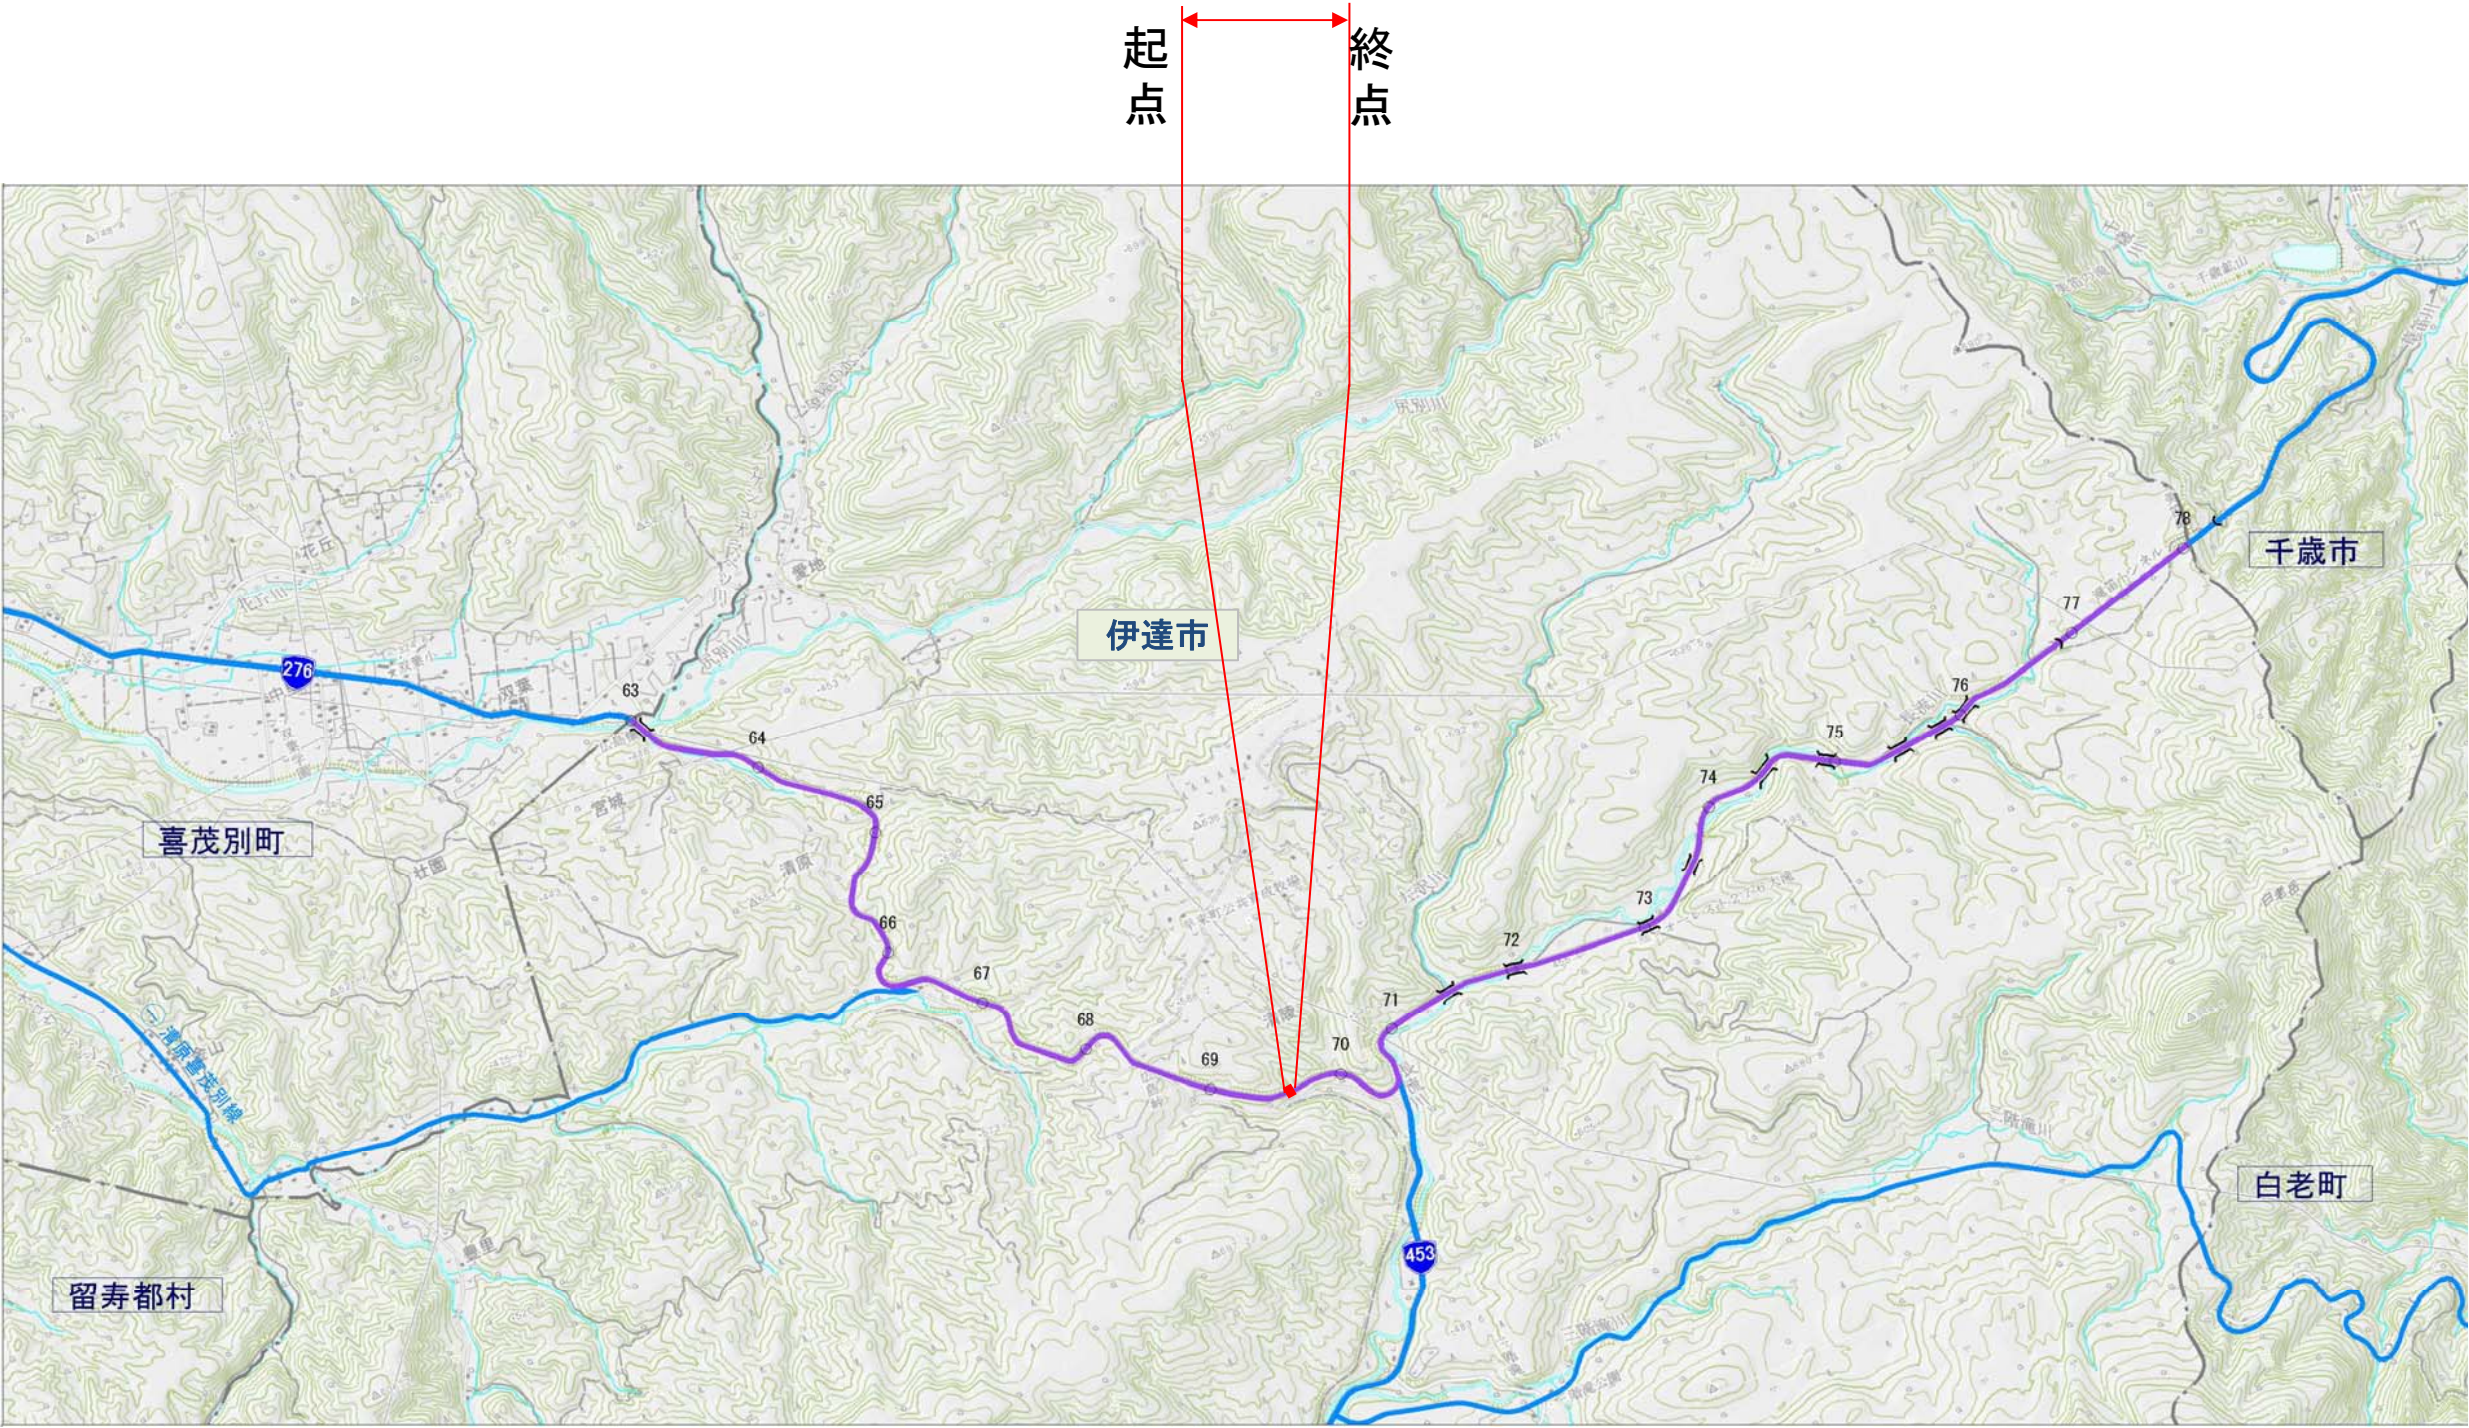


図 名	区域変更 位置図		
縮 尺	1/50000	図 番	
事業者名	北海道開発局 室蘭開発建設部		

伊達市大滝区清陵町

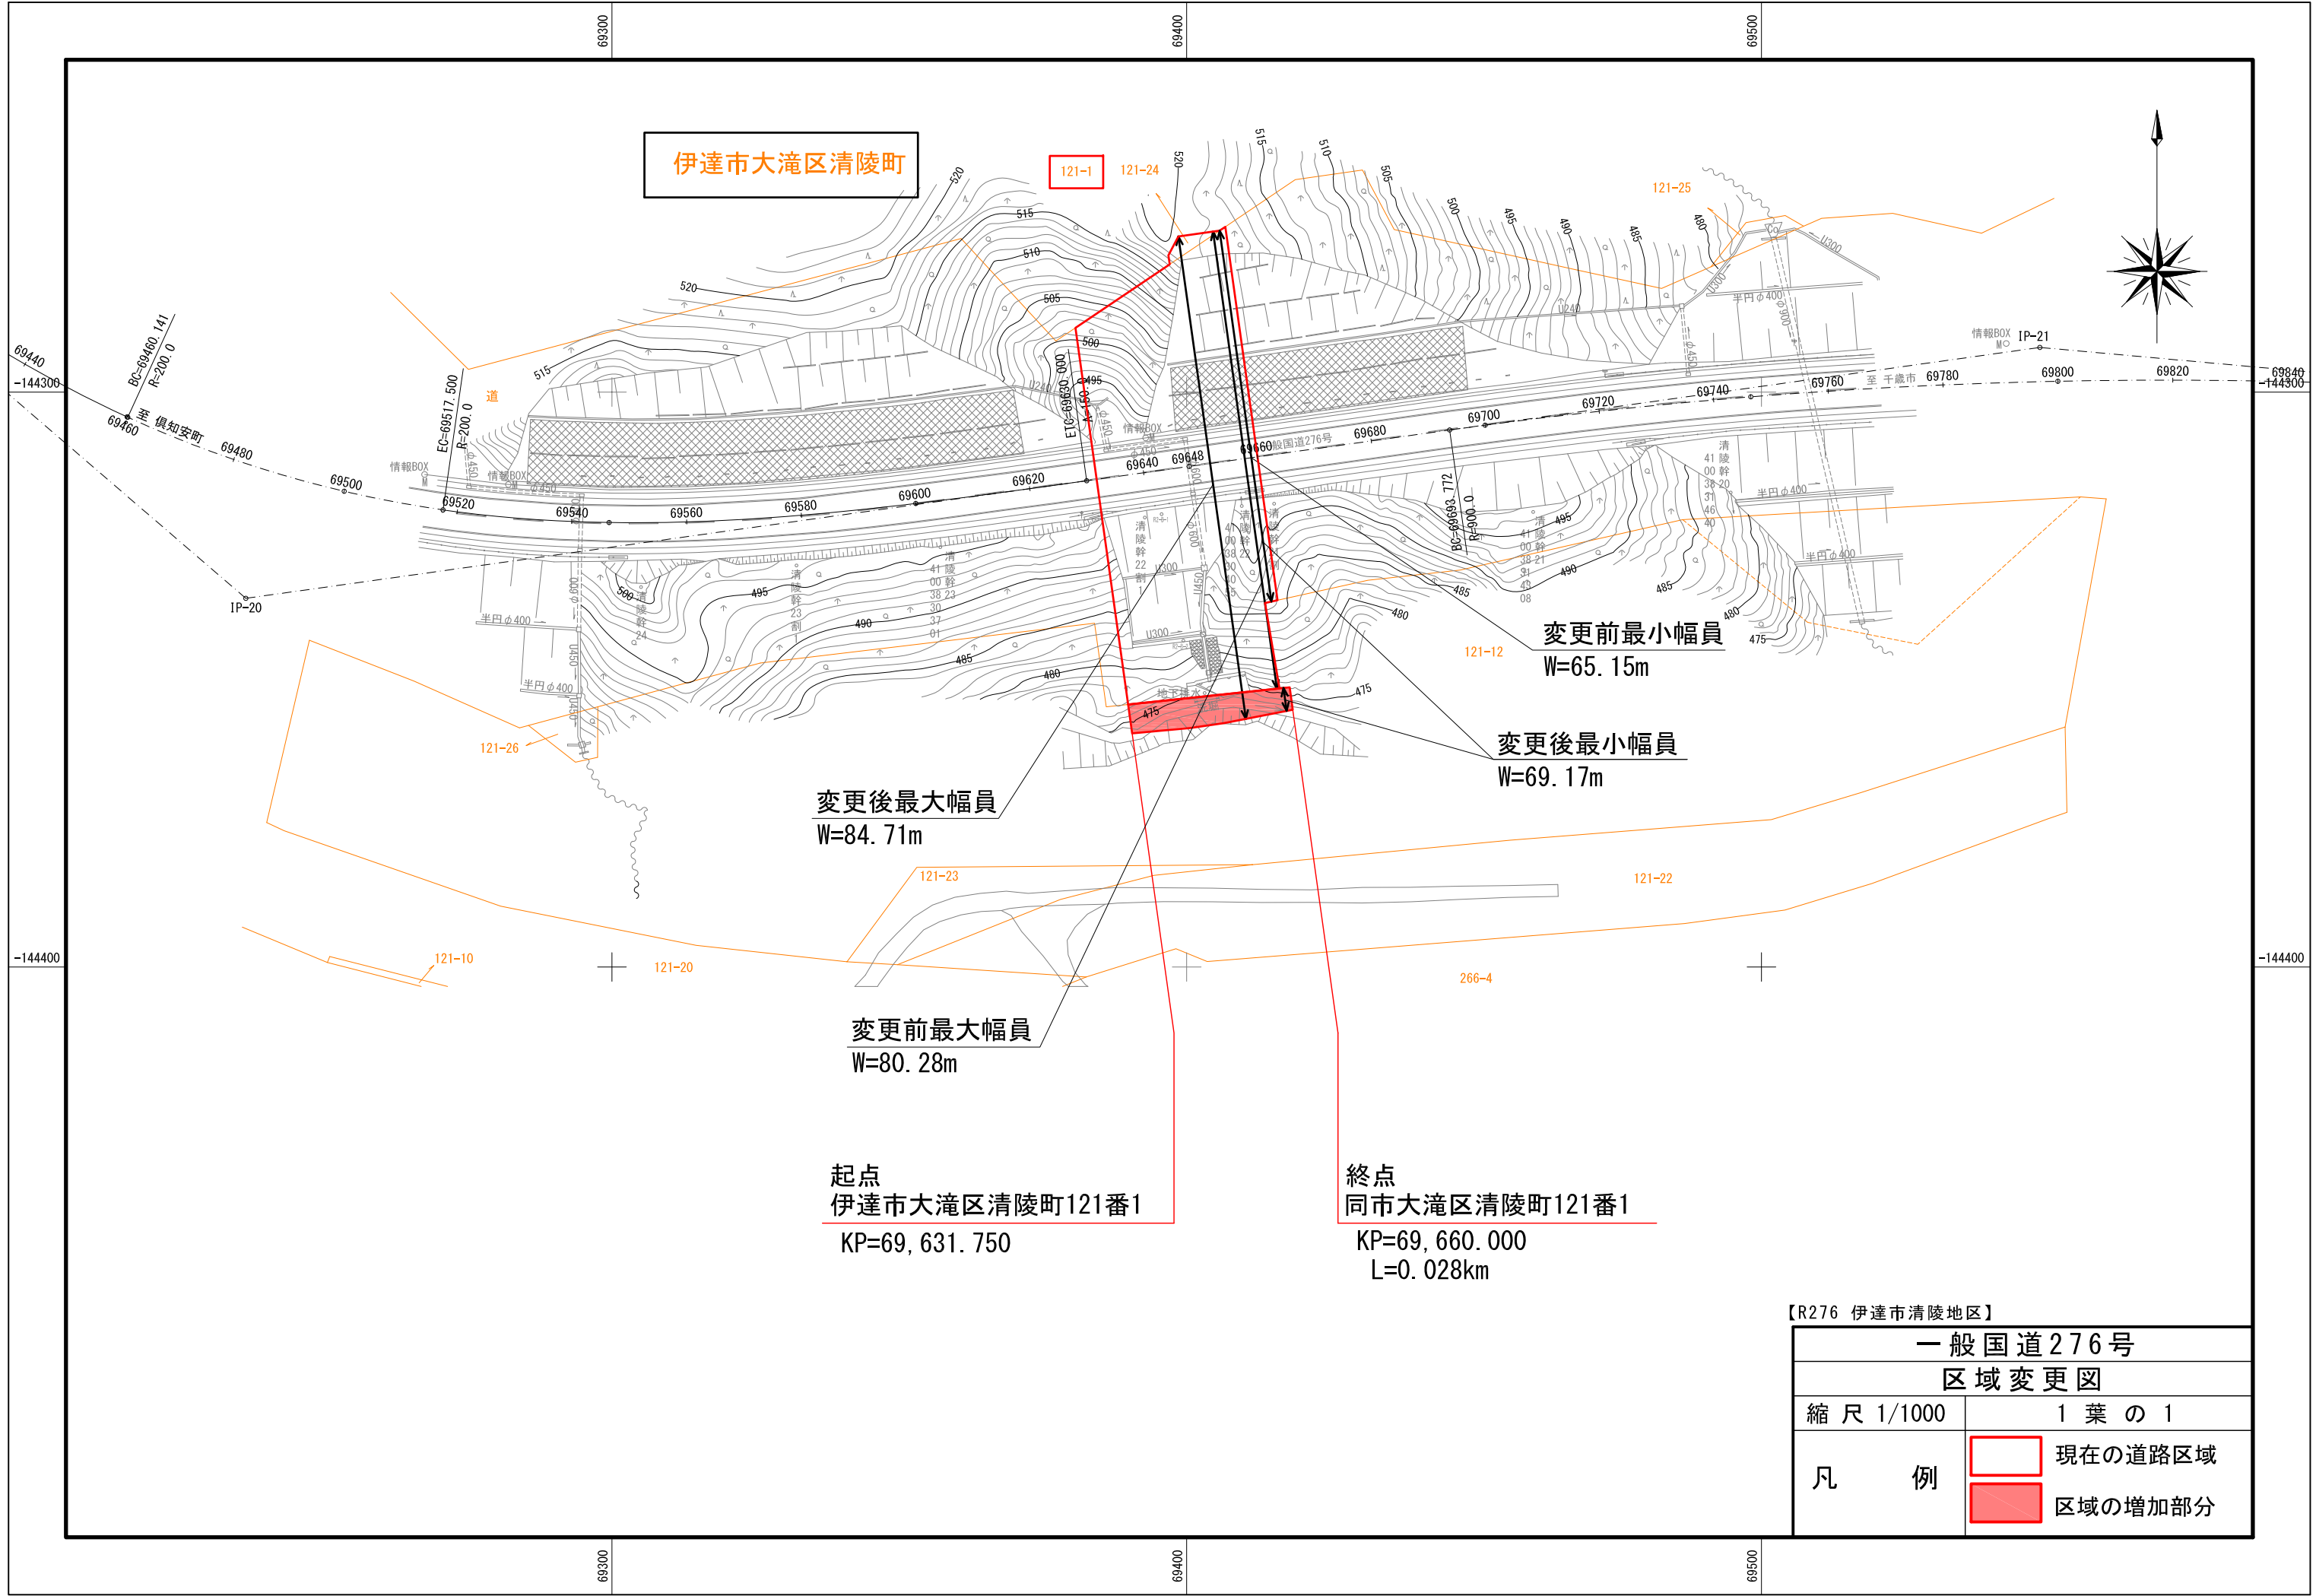

【R276 伊達市清陵地区】

一般国道276号	
区域変更図	
縮尺 1/1000	1 葉 の 1
凡 例	現在の道路区域
	区域の増加部分