

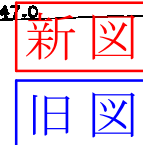


伊万里市松島町
変更前延長 $L = 1,273.7 \text{ m}$

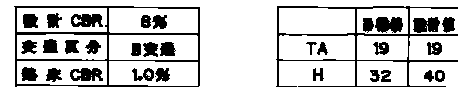


修正年月日 平成30年12月6日 (公財) 佐賀県建設技術支援機構

測点番号	区間長	車道巾員	路肩巾員	歩道巾員			緑地帯巾員			待避所巾員	分離帯巾員	全巾員	道路敷巾員	路面種別	設計CBR	舗装年次	改良年次	改良未改良	防護欄延長		側溝延長		備考
				左	右	帯	左	帯	右										左	右	左	右	
0	0.0	6.0	3.0	2.15	2.5	帯	1.0	帯	1.0			16.0	16.1	A	8.0	改	改						
1	21.4	6.0	3.0	2.6	2.5	帯	1.0	帯	1.0			16.0	16.1	#	#	#	#			12.0	21.4		
2	5.6	6.0	3.0	2.5	2.5	帯	1.0	帯	1.0			16.0	16.1	#	#	#	#				5.6		
3	13.3	6.0	3.0	2.5	2.5	帯	1.0	帯	1.0			16.0	16.1	#	#	#	#				13.3		
4	53.1	6.0	3.0	2.5	2.5	帯	1.0	帯	1.0			16.0	16.1	#	#	#	#			42.4	4.1		
5	8.3	6.0	3.2	2.8	2.5	帯	1.0	帯	1.0			16.2	16.3	#	#	#	#				8.3		
6	2.6	6.0	3.2	2.5	2.5	帯	1.0	帯	1.0			16.2	16.3	#	#	#	#			1.0	1.0		
7	59.2	6.0	4.0	2.5	2.5	帯	1.0	帯	1.0			17.0	17.1	A	8.0	改	改			39.2	34.6		
計	143.4																				107.9	88.3	

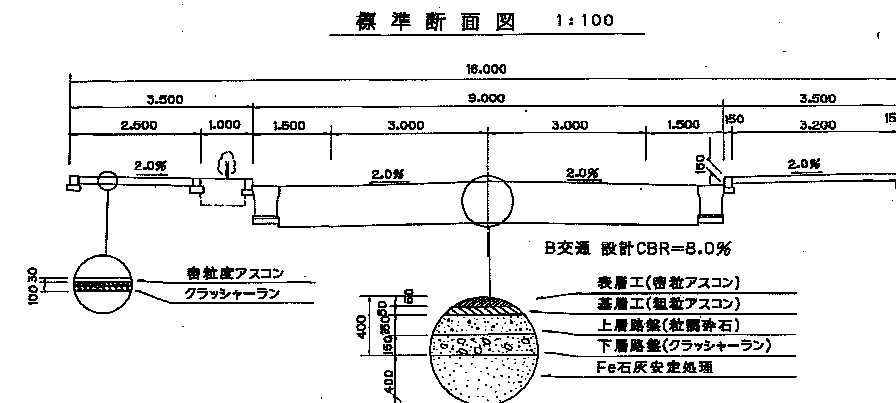

伊万里市松島町

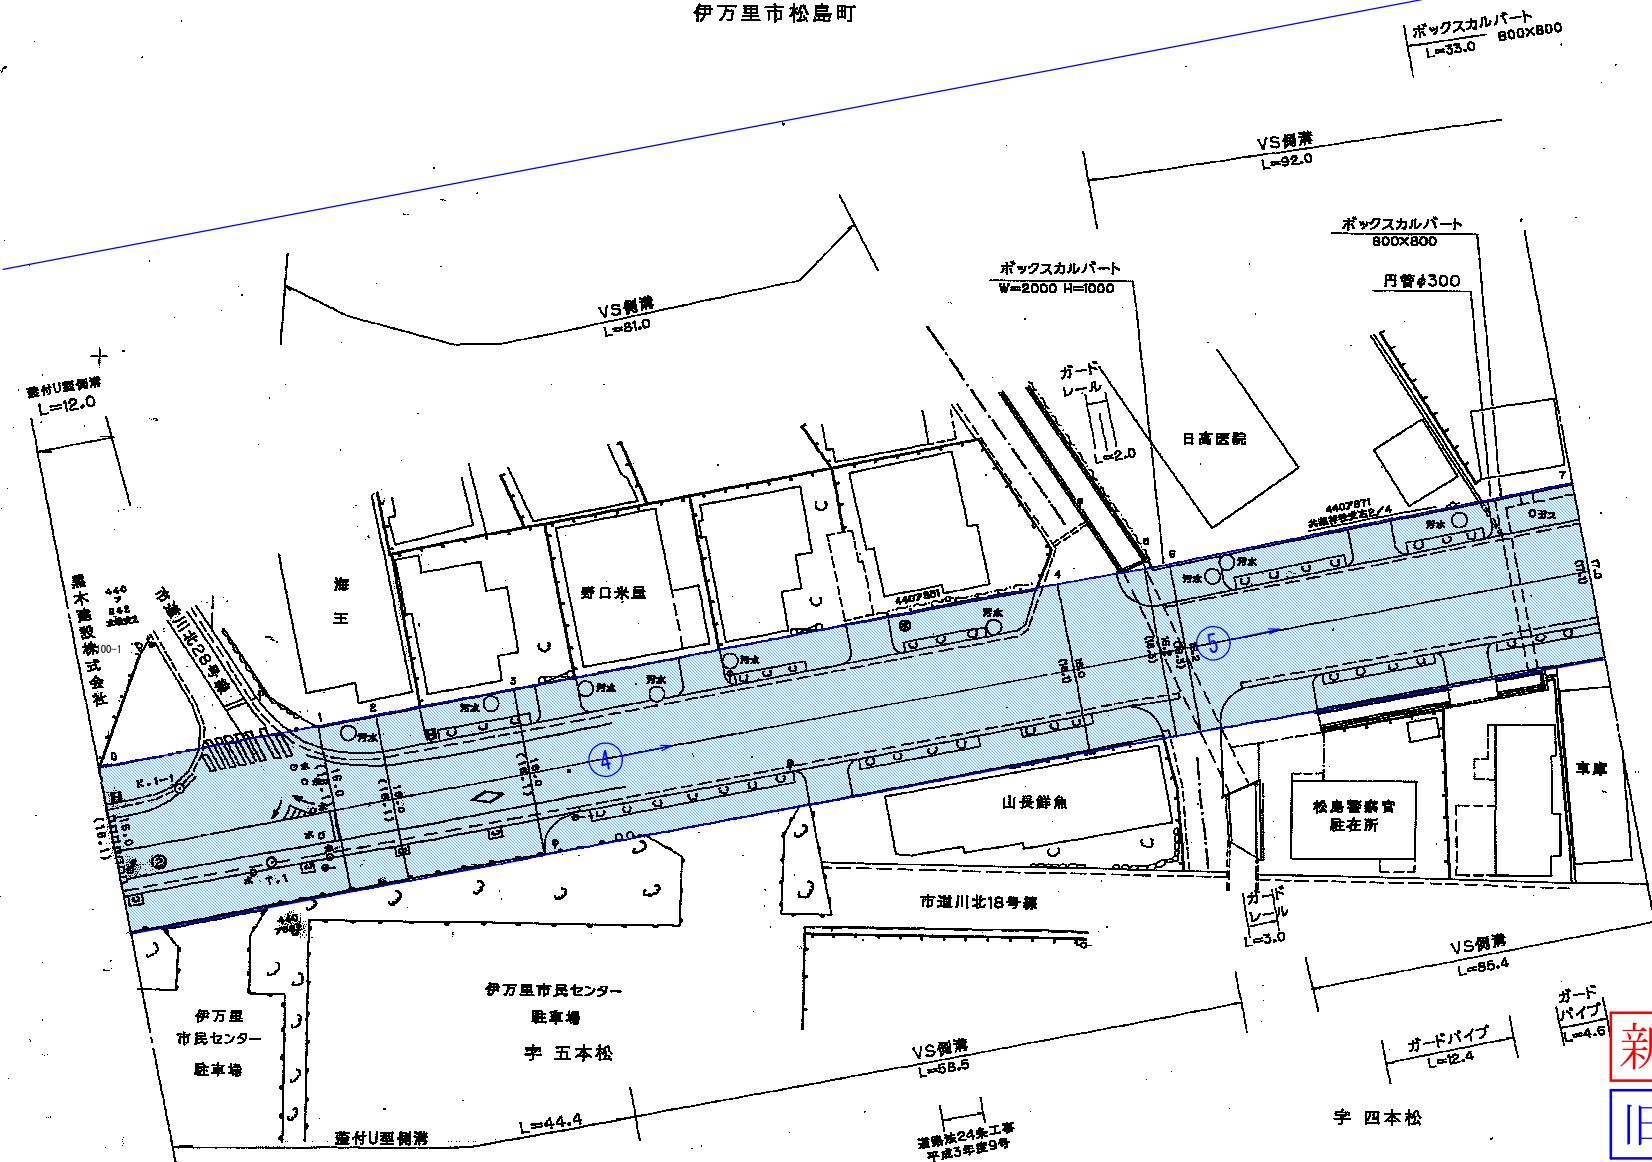


新図
旧図

測 点 番 号	No.0	No.1	No.2	No.3	No.4	No.5	No.6	No.7	路 線 名	一般県道 黒川～松島線		
縦 断 勾 配									図 面 番 号	901	縮 尺	1 : 500
曲 線 半 径									作成年月日	平成 5 年 3 月 25 日		
									測 量 者	(財)佐賀県土木建築技術協会		
									佐賀県伊万里土木事務所			

修正年月日 平成30年12月 6日
(公財)佐賀県建設技術支援機構

修正年月日 平成6年3月25日
平成10年3月25日 (株)エクセルコンサルタント
平成11年3月30日 (株)エクセルコンサルタント

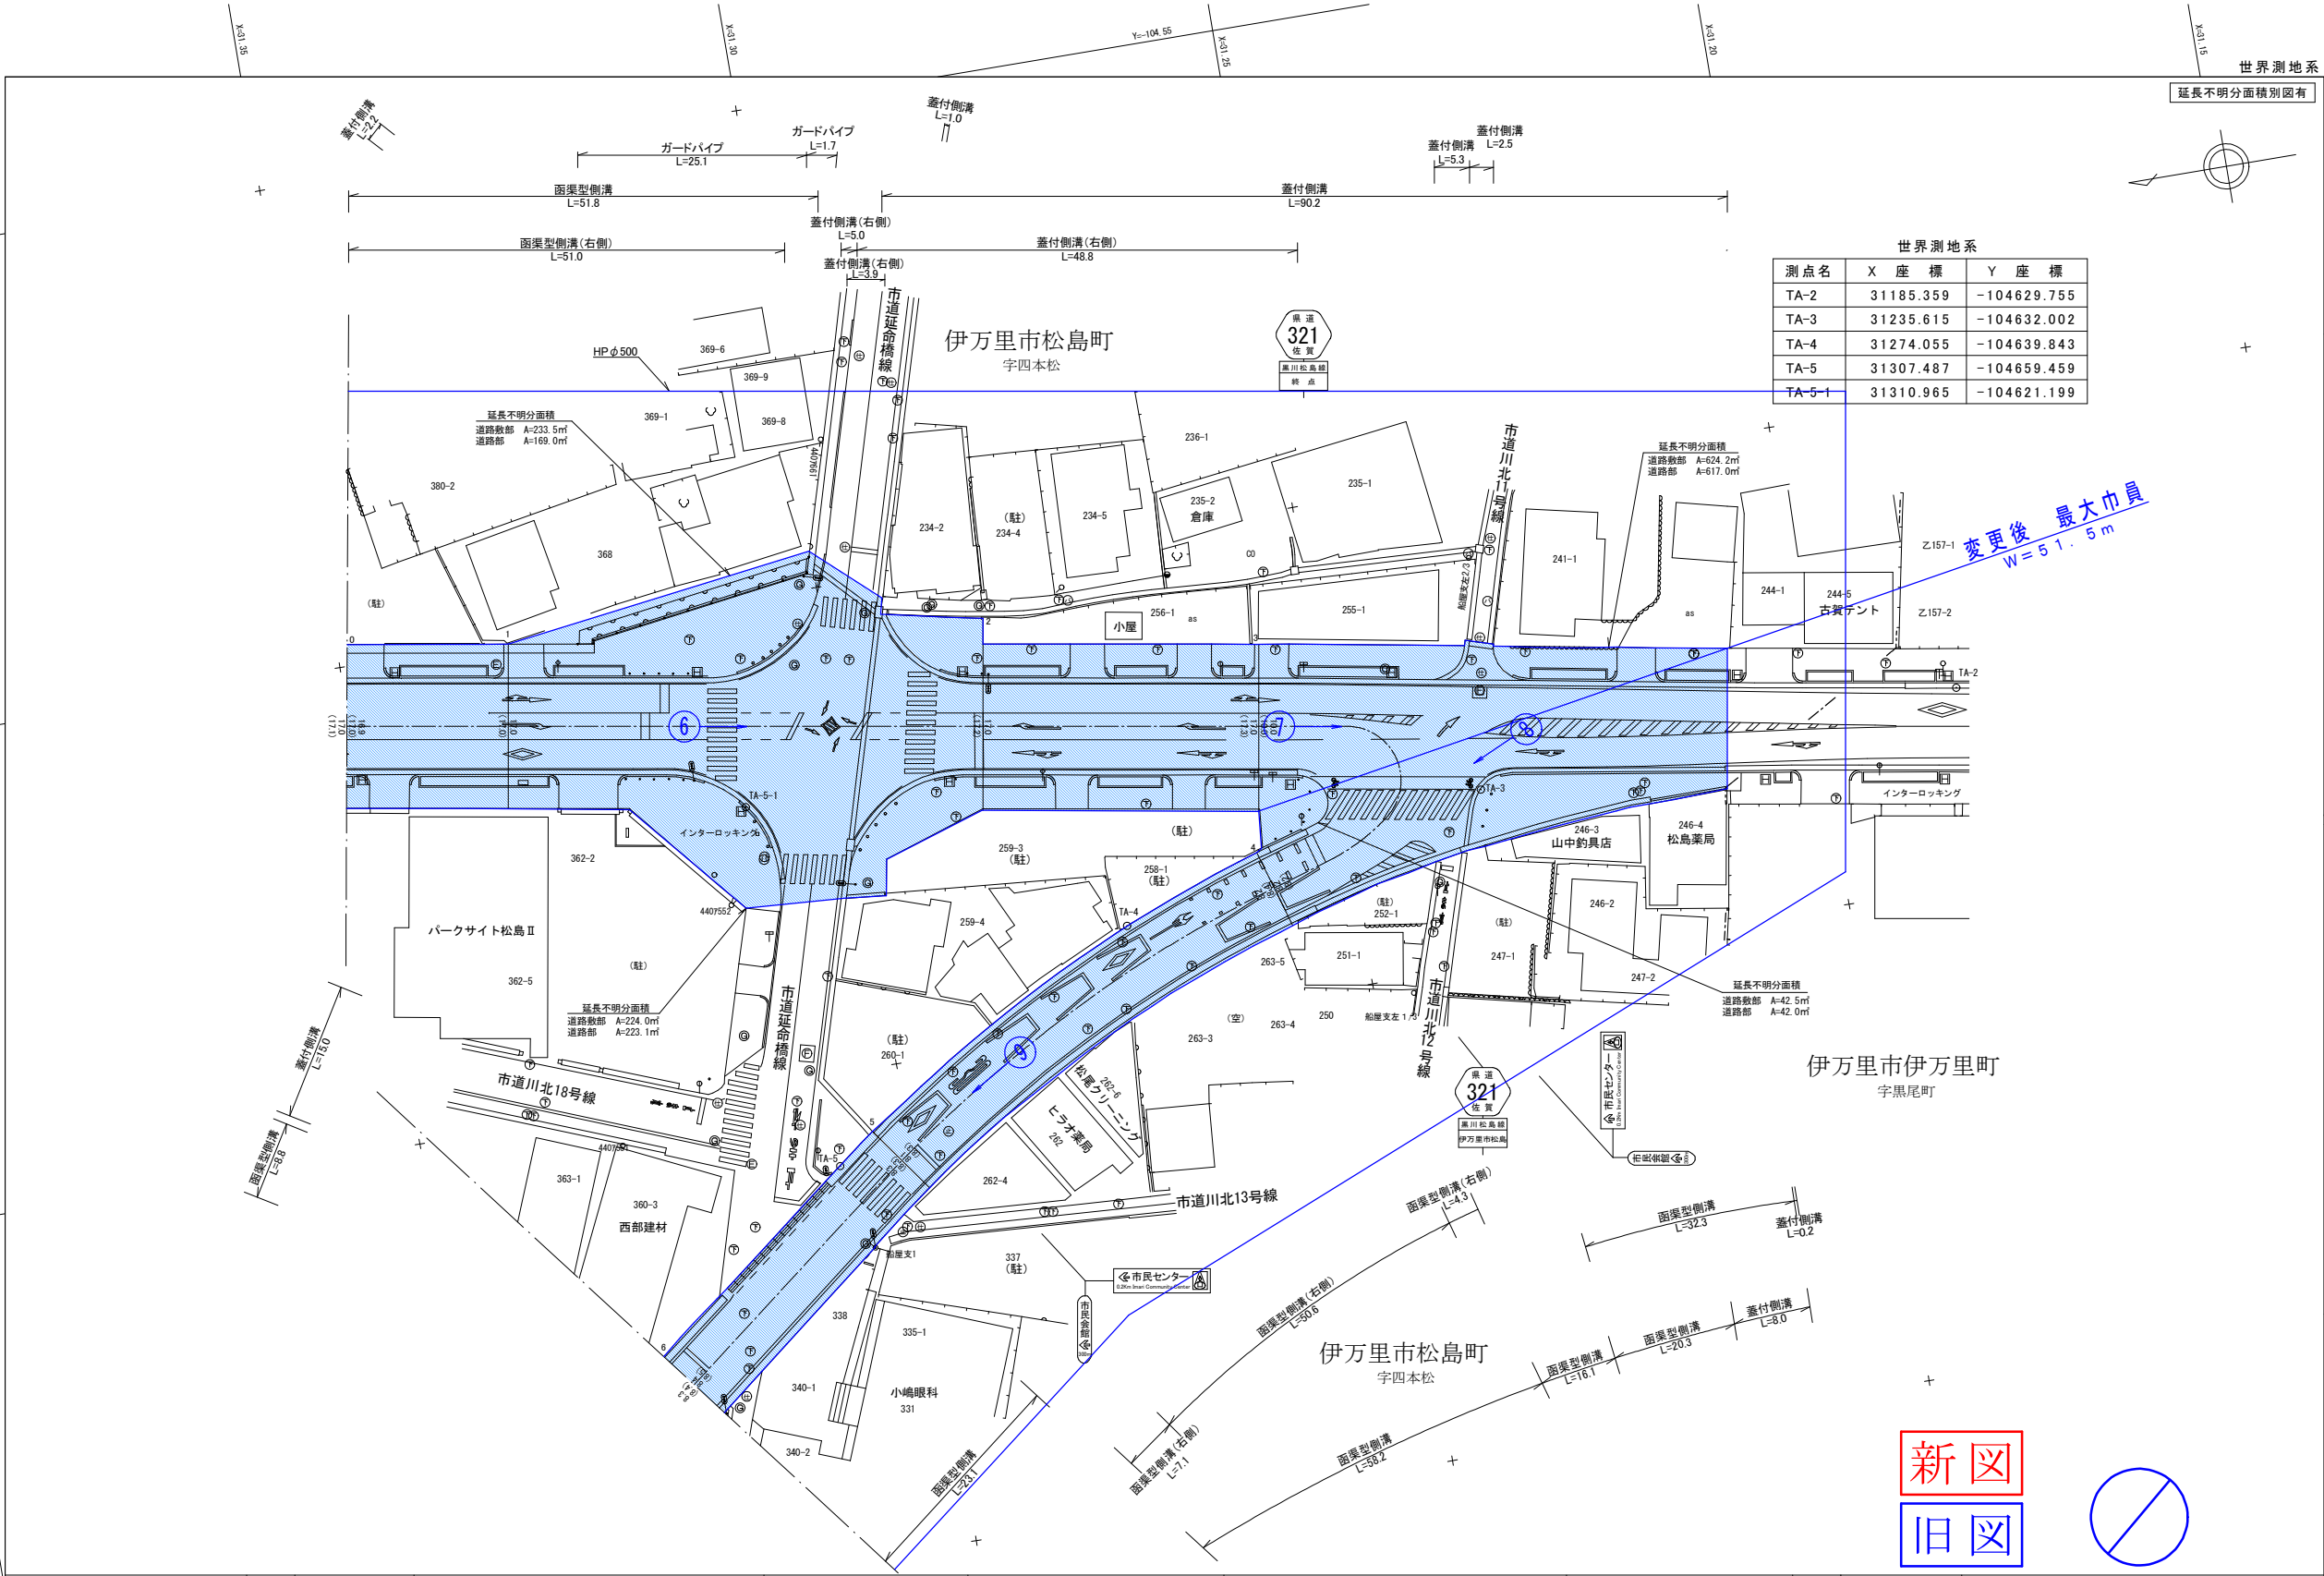


世界測地系		
測点名	X座標	Y座標
TA-2	31185.359	-104629.755
TA-3	31235.615	-104632.002
TA-4	31274.055	-104639.843
TA-5	31307.487	-104659.459
TA-5-1	31310.965	-104621.199

変更後 最大巾員
W=51.5m

新図

旧図

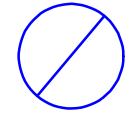



測点番号	No. 0 No. 1 No. 2 No. 3 No. 4 No. 5 No. 6					
縦断勾配						
曲線半径						
	R=5.6 GL=13.0					

路 線 名		一 般 県 道 黒 川 松 島 線		
図 面 番 号		902	縮 尺	1 : 5 0 0
作 成 年 月 日		平 成 2 5 年 3 月 1 5 日		
測 量 者		日 本 建 設 技 術 株 式 有 限 公 司		
佐 賀 県 伊 万 里 土 木 事 務 所				

測点番号	区間長	車道巾員	路肩巾員	歩道巾員		緑地帯巾員				待避所巾員	分離帯巾員	全巾員	道路敷巾員	路面種別	設計C B R	舗装年度	改良未改良	改良年度	防護柵延長		側溝延長		備考
				左	右	帯列	左	帯列	右										左	右	左	右	
0	0.0	6.0	3.9	2.2	2.2	帯	1.3	帯	1.3			16.9	17.0	AS			改						
1	16.7	6.0	4.0	2.2	2.2	"	1.3	"	1.3			17.0	17.0	"		"					16.7	16.7	
2	49.1	6.0	4.0	2.2	2.2	"	1.3	"	1.3			17.0	17.2	"		"		26.8			51.4	59.4	延長不明分面積
3	28.6	6.0	4.0	2.2	2.2	帯	1.3	帯	1.3			17.0	17.3	"		"					28.6	28.6	延長不明分面積
4	35.9	6.0 6.0	4.0 2.2									10.0 8.2	10.0 8.2	"		"					136.2	9.6	
5	48.0	6.0 6.0	2.2 2.1									8.2 8.1	8.4 8.3	"		"					46.8	49.3	
6	31.6	6.0 6.0	2.3 2.4									8.3 8.4	8.3 8.5	AS			改				31.5	30.9	
計	209.9																	26.8			311.2	194.5	

延長不明分面積						
道路敷部 m ²				道路部 m ²		
測点	左	右	計	左	右	計
1～2	233.5	224.0	457.5	169.0	223.1	392.1
3～4	624.2	42.5	666.7	617.0	42.0	659.0


延長不明分面積別図

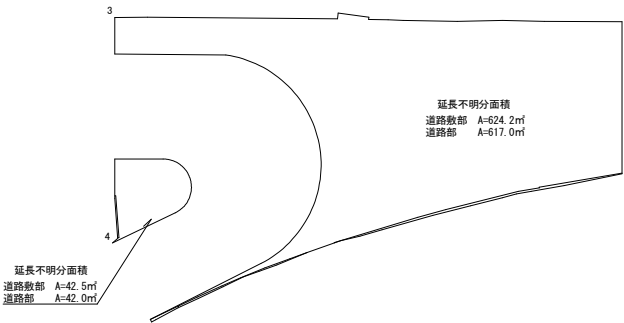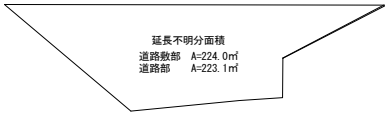

延長不明分面積
道路敷部 A=42.5m²
道路部 A=42.0m²

新図

旧図


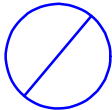


路 線 名	一 般 県 道 黒 川 松 島 線		
図 面 番 号	902	縮 尺	1 : 500
作成年月日	平 成 2 5 年 3 月 1 5 日		
測 量 者	日 本 建 設 技 術 株 式 有 限 公 司		
佐賀県伊万里土木事務所			

修正年月日 平成30年12月 6日
(公財) 佐賀県建設技術支援機構

測点番号	区間長	車道巾員	路肩巾員	歩道巾員		緑地帯巾員			待避所巾員	分離帯巾員	全巾員	道路敷巾員	路面種別	設計C B R	舗装年度	改良未改良	改良年度	防護柵延長		側溝延長		備考
				左	右	帯列	左	帯列	右									左	右	左	右	
0	0.0	6.0	2.3								8.3	8.4	AS			改				61.1	61.1	
1	61.1	6.5	2.1								8.6	8.8	"			"				43.7	43.8	
2	43.8	6.5	2.2								8.7	8.9	"			"				23.6	29.5	延長不明分面積
3	29.4	6.5	2.1								8.6	8.7	AS			改						
計	134.3																			128.4	134.4	


延長不明分面積						
道路敷部 m				道路部 m		
測点	左	右	計	左	右	計
2~3	78.1	6.4	84.5	75.9	-	75.9

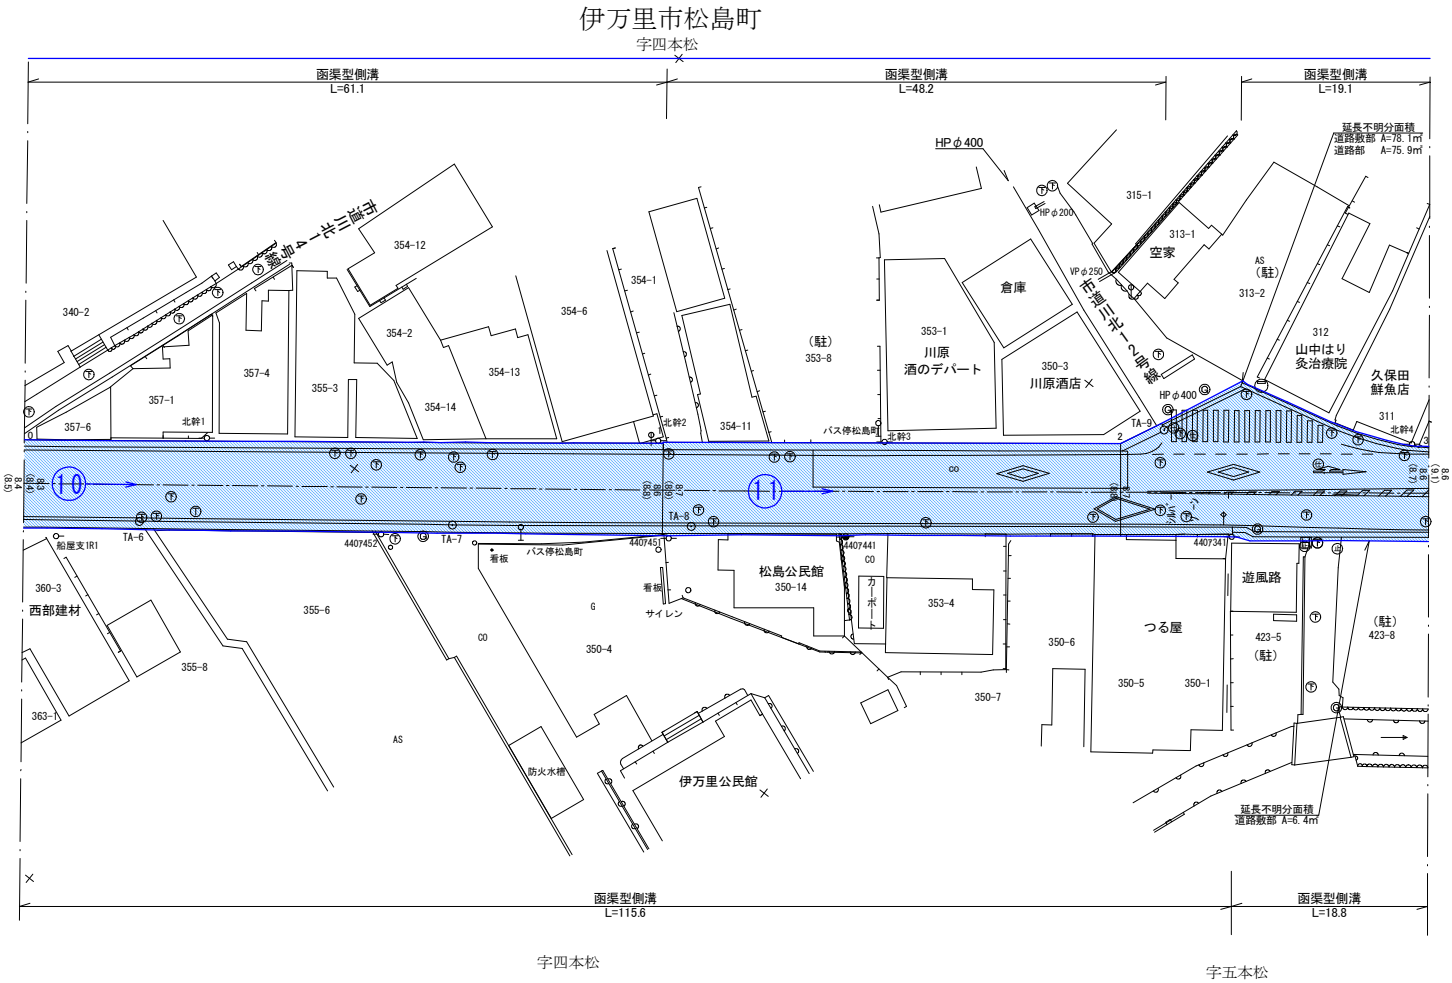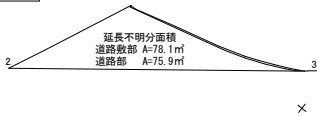

世界測地系		
測点名	X座標	Y座標
TA-6	31337.033	-104683.261
TA-7	31360.696	-104701.581
TA-8	31378.691	-104715.678
TA-9	31408.388	-104750.974

新図

旧図

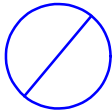


測点番号	0.0	0.1	0.2	0.3
縦断勾配				
曲線半径				

路 線 名	一 般 県 道 黒 川 松 島 線		
図 面 番 号	903	縮 尺	1 : 500
作成年月日	平 成 2 5 年 3 月 1 5 日		
測 量 者	日 本 建 設 技 術 株 式 有 限 公 司		
佐賀県伊万里土木事務所			

修正年月日 平成30年12月 6日
(公財) 佐賀県建設技術支援機構

測点番号	区間長	車道巾員	路肩巾員	歩道巾員		緑地帯巾員				待避所巾員	分離帯巾員	全巾員	道路敷巾員	路面種別	設計C B R	舗装年度	改良未改良	改良年度	防護柵延長		側溝延長		備考
				左	右	帯列	左	帯列	右										左	右	左	右	
0	0.0	6.5	2.1									8.6	9.1	AS			改						
1	16.0	6.5	2.1									8.6	9.0	"			"				16.0	16.0	
2	10.8	6.5	2.3									8.8	9.2	"			"				10.8	10.8	
3	53.2	6.5	2.1									8.6	9.0	"			"				53.2	53.2	
4	50.0	6.5	2.2									8.7	9.0	AS			改				50.0	50.0	
計	130.0																				130.0	130.0	

世界測地系		
測点名	X座標	Y座標
TA-10	31448.124	-104769.864
TA-11	31469.171	-104796.465
TA-11-1	31499.243	-104809.797
TA-12	31515.070	-104833.153

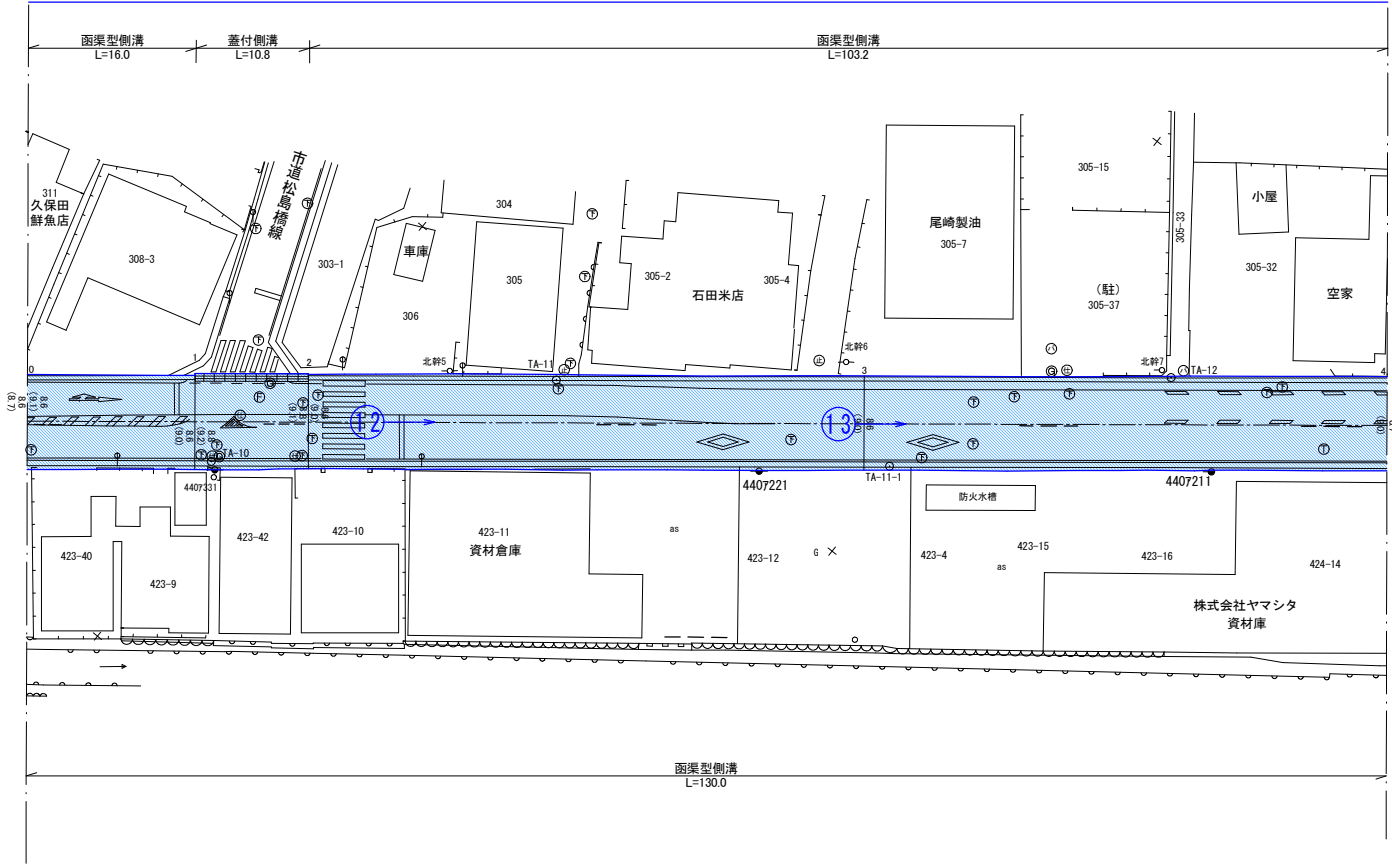

測点番号	NO.0	NO.1	NO.2	NO.3	NO.4
縦断勾配					
曲線半径					

路 線 名	一 般 県 道 黒 川 松 島 線		
図 面 番 号	904	縮 尺	1 : 500
作成年月日	平 成 2 5 年 3 月 1 5 日		
測 量 者	日 本 建 設 技 術 株 式 有 限 公 司		
佐賀県伊万里土木事務所			


修正年月日 平成30年12月 6日
(公財) 佐賀県建設技術支援機構

測点番号	区間長	車道巾員	路肩巾員	歩道巾員		緑地帯巾員			待避所巾員	分離帯巾員	全巾員	道路敷巾員	路面種別	舗装年度	改良未改良年度	防護柵延長		側溝延長		備考
				左	右	帯列	左	帯列								右	左	右	左	
0	0.0	6.5	2.2								8.7	9.0								
1	39.8	6.5	2.1								8.6	9.0	As		改			39.8	39.8	
2	40.4	6.5	2.3								8.8	9.1	”		”			40.2	40.5	
3	15.3	6.5 6.5	1.6 2.0								8.1 8.5	8.3 8.5	”		”			17.3	0.3	延長不明分面積
4	18.7	6.5	2.0								8.5	8.5	”		”					延長不明分面積
5	13.7	6.5 6.0	1.8 1.4								8.3 7.4	8.5 7.6	As		改			11.6	12.7	延長不明分面積
計	127.9																	108.9	93.3	


延長不明分面積								
道路敷部面積 (㎡)				道路部面積 (㎡)				
区間	左	右	計	左	右	計		
2～3	8.7	12.6	21.3	6.8	12.2	19.0		
3～4	12.1	12.1	24.2					
4～5	6.6	2.0	8.6	4.4		4.4		

測点	X	Y
T4-11	31624.471	-104911.149
T4-12	31585.255	-104878.235
T4-13	31547.775	-104847.896


×

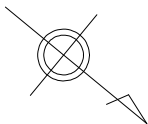

伊万里市松島町

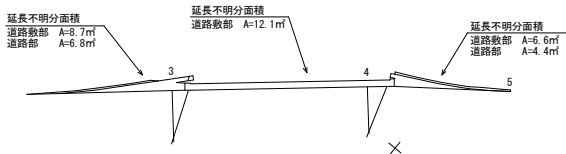


字 四本松

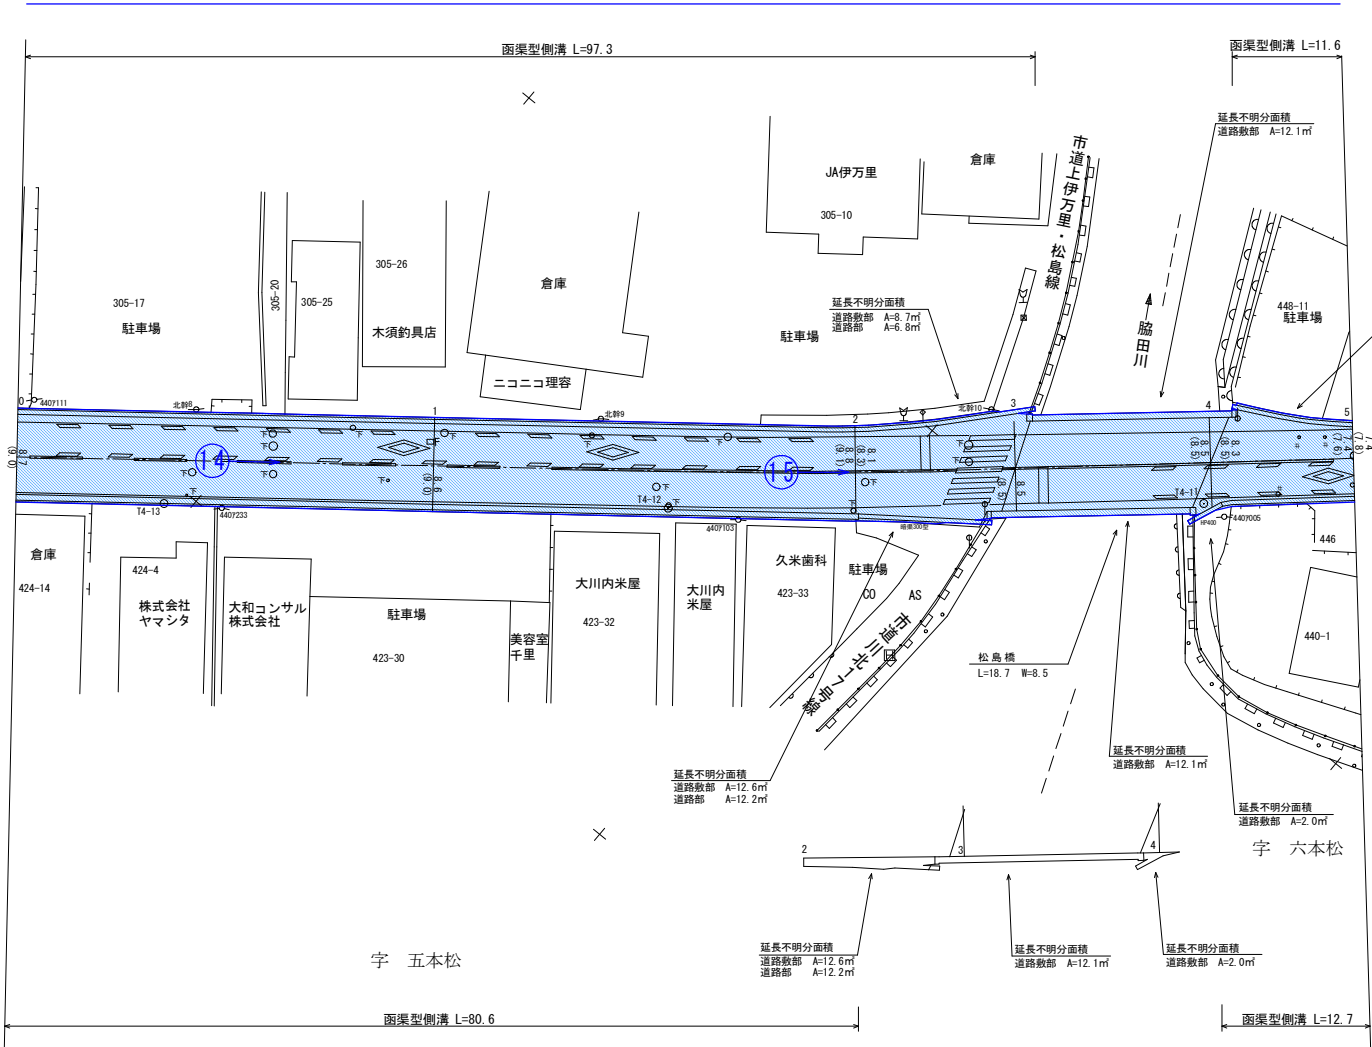

新図

旧図

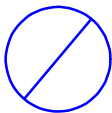

測点番号	NO. 0	NO. 1	NO. 2	NO. 3	NO. 4	NO. 5
縦断勾配						
曲線半径						



路 線 名	一般県道 黒川松島線		
図面番号	905	縮 尺	1 : 500
作成年月日	平 成 23 年 5 月 27 日		
測 量 者	(株) 松 添 測 量 設 計		
佐 賀 県 伊 万 里 土 木 事 務 所			

修正年月日 平成25年3月15日
(財) 佐賀県土木建築技術協会
修正年月日 平成30年12月 6日
(公財) 佐賀県建設技術支援機構

測点番号	区間長	車道巾員	路肩巾員	歩道巾員		緑地帯巾員				待避所巾員	分離帯巾員	全巾員	道路敷巾員	路面種別	舗装年 度	改良未改良 年 度	防護柵延長		側溝延長		備考
				左	右	帯列	左	帯列	右								左	右			
0	0.0	6.0	1.4									7.4	7.8								
1	23.5	6.0	1.3									7.3	7.7	As		改			23.3	23.8	
2	23.8	6.0	1.2									7.2	7.6	〃		〃			23.3	24.3	
3	19.2	6.0	1.2									7.2	7.5	〃		〃			18.9	19.4	延長不明分面積
4	6.6	6.0	0.7									6.7	6.9	〃		〃		2.5	11.8	2.1	延長不明分面積
5	9.0	6.0	1.3									7.3	7.3	〃		〃					延長不明分面積
6	4.1	6.0	1.5									7.5	7.5	〃		〃					延長不明分面積
7	9.8	6.0	3.5									9.5	9.5	〃		〃	8.5		2.1	10.0	延長不明分面積
8	19.1	6.0	3.1									9.1	9.3	〃		〃			18.5	19.9	
9	23.7	6.0	3.5									9.5	9.7	〃		〃		3.0	23.2	23.6	延長不明分面積
10	28.9	6.0	2.0									11.2	11.9	As		改	S60	1.2	30.2	28.1	
		6.0	1.9									11.3	12.0								
計	167.7																9.7	35.7	149.2	126.5	

延長不明分面積						
道路敷部面積 (㎡)			道路部面積 (㎡)			
区 間	左	右	計	左	右	計
2~3	—	0.1	0.1	—	—	—
3~4	0.9	3.2	4.1	—	2.0	2.0
4~5	4.4	7.0	11.4	—	—	—
5~6	—	13.8	13.8	—	13.8	13.8
6~7	4.8	—	4.8	—	—	—
8~9	—	27.8	27.8	—	2.3	2.3


測 点	X	Y
T4-8	31704.108	-105031.505
T4-9	31688.679	-104988.176
T4-10	31662.128	-104948.110

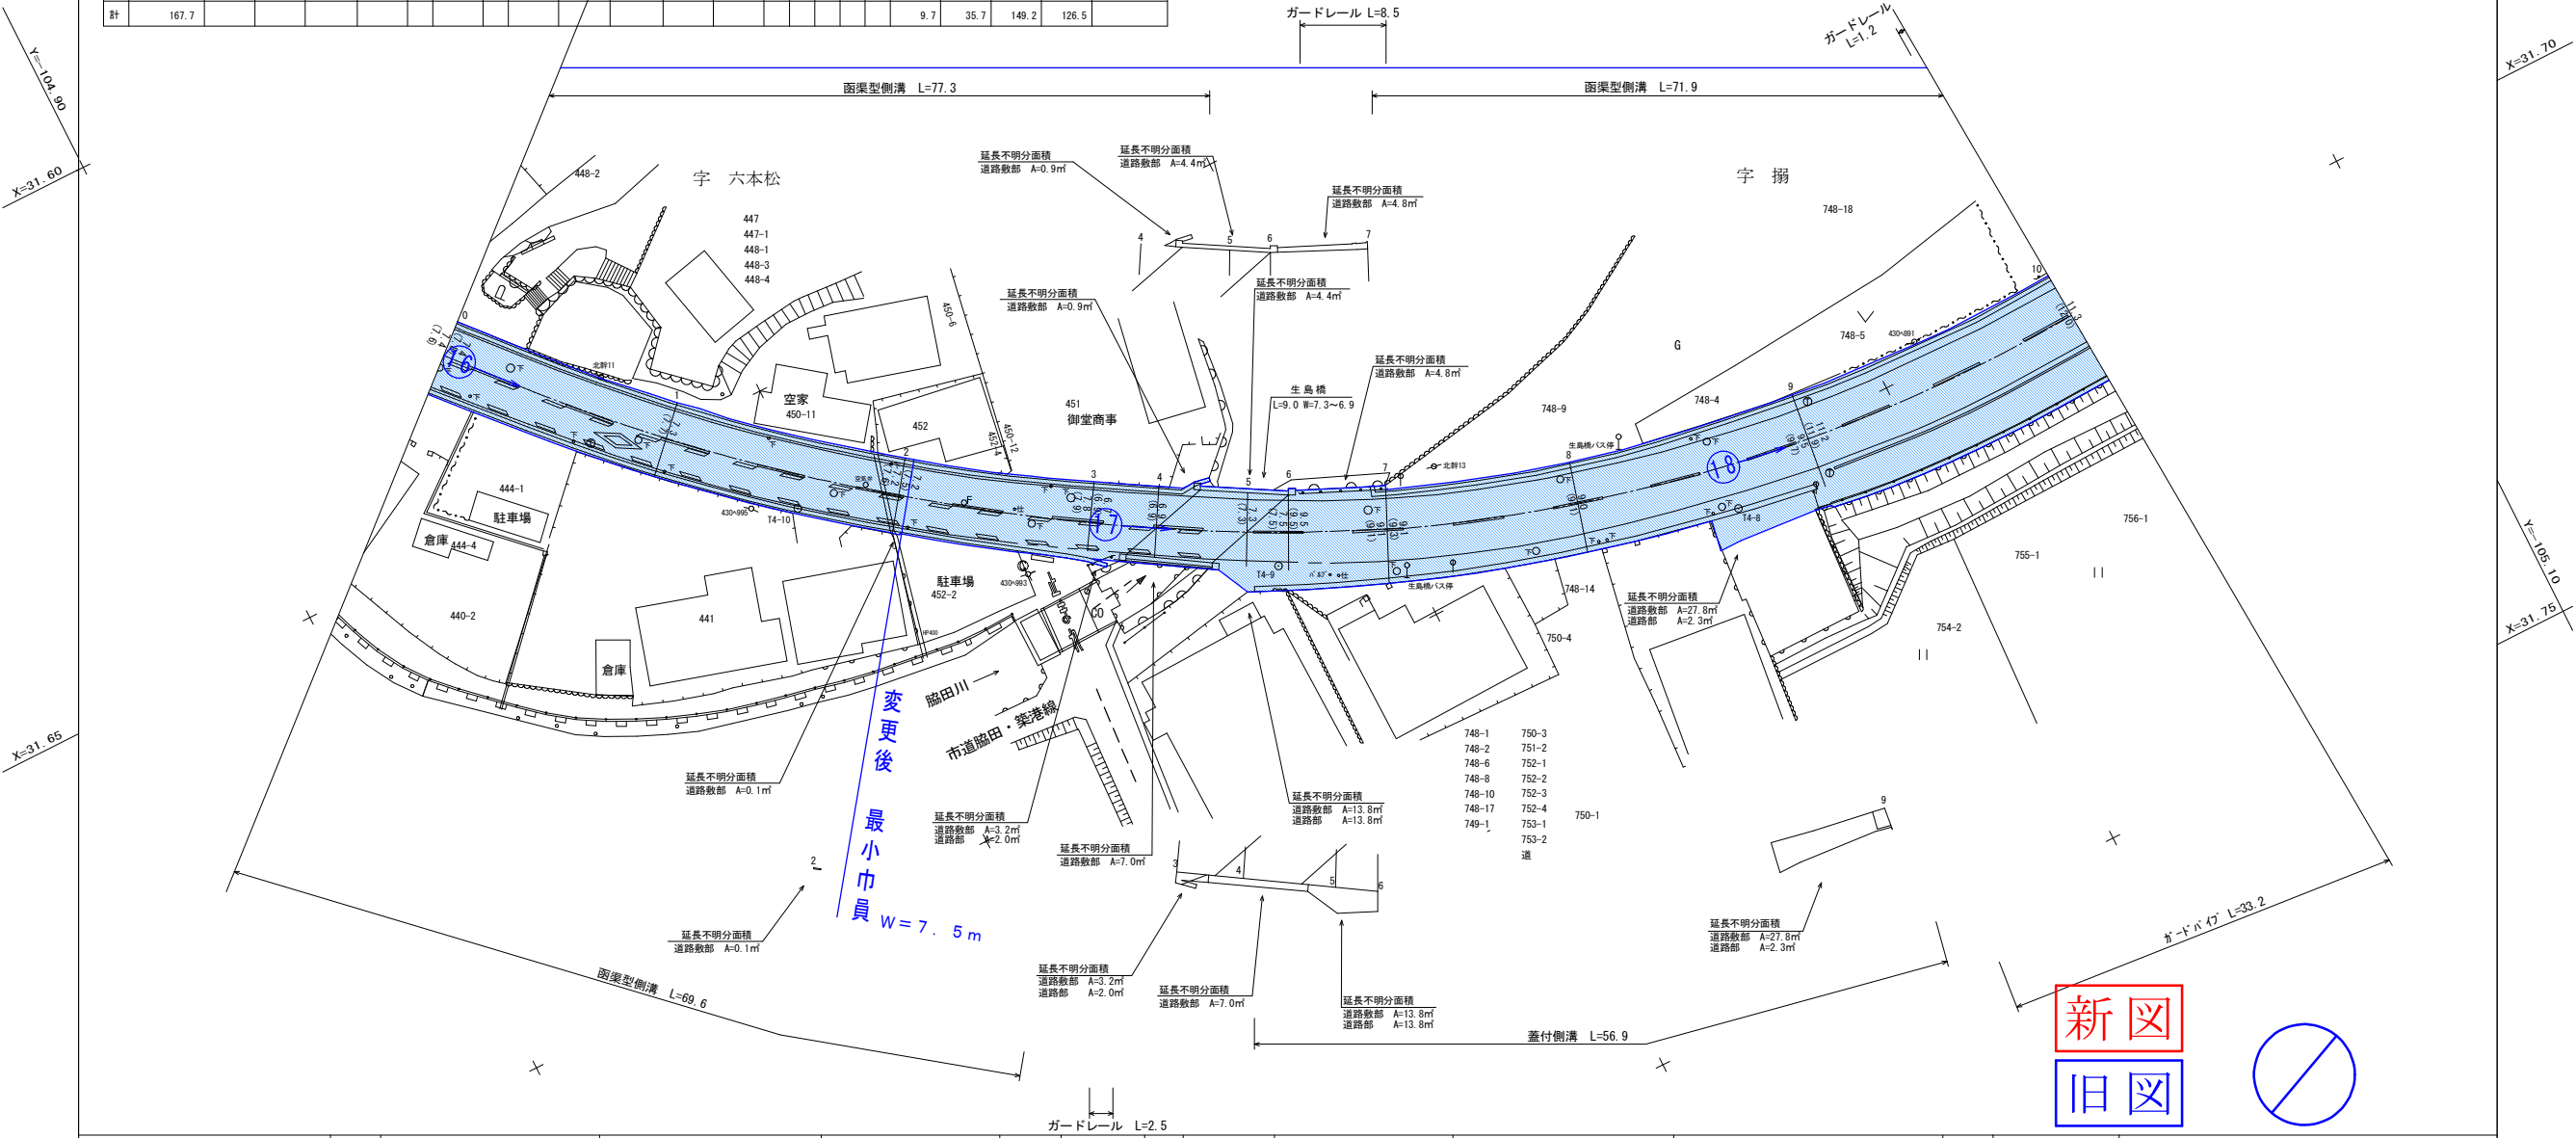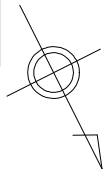

測点番号	区間長	車道巾員	路肩巾員	歩道巾員		緑地帯巾員			待避所巾員	分離帯巾員	全巾員	道路敷巾員	路面種別	舗装年度	改良未改良	改良年度	防護柵延長		側溝延長		備考
				左	右	帯列	左	帯列									右	左	右		
0	0.0	6.0	1.9		3.4						11.3	12.0									
1	48.8	6.0	1.8		3.3						11.1	11.8	As		改	S60	27.6	48.8	48.8		
2	44.7	6.0	2.0		3.2						10.9	11.4	As		改	S60		44.7	44.7		延長不明分面積
3	17.7	6.0	2.0		3.2						11.2	12.0	As		改	S60		17.1	18.1		
4	5.3	6.0	2.1		3.2						11.3	12.8	As		改	S60	0.2	5.0	3.0		延長不明分面積
5	37.8	6.0	2.2		3.1						11.3	12.0	As		改	S61	38.7	36.1		3.8	
6	5.3	6.0	4.8		3.8						14.6	15.0	As		改	S61	9.2	0.1		2.5	
計	159.6																75.7	151.8	114.6	6.3	

延長不明分面積						
道路敷部面積 (㎡)				道路部面積 (㎡)		
区間	左	右	計	左	右	計
2~3	0.4	—	0.4	—	—	—
3~4	3.9	—	3.9	—	—	—

測点	X	Y
T4-2	31668.765	-105118.061
T4-3	31681.857	-105171.790
T4-4	31709.054	-105228.441
T4-5	31700.251	-105181.314
T4-6	31702.307	-105131.699
T4-7	31705.412	-105081.897

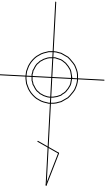

X=31.65


X=31.70

X=31.75

X=31.65

X=31.70

X=31.75

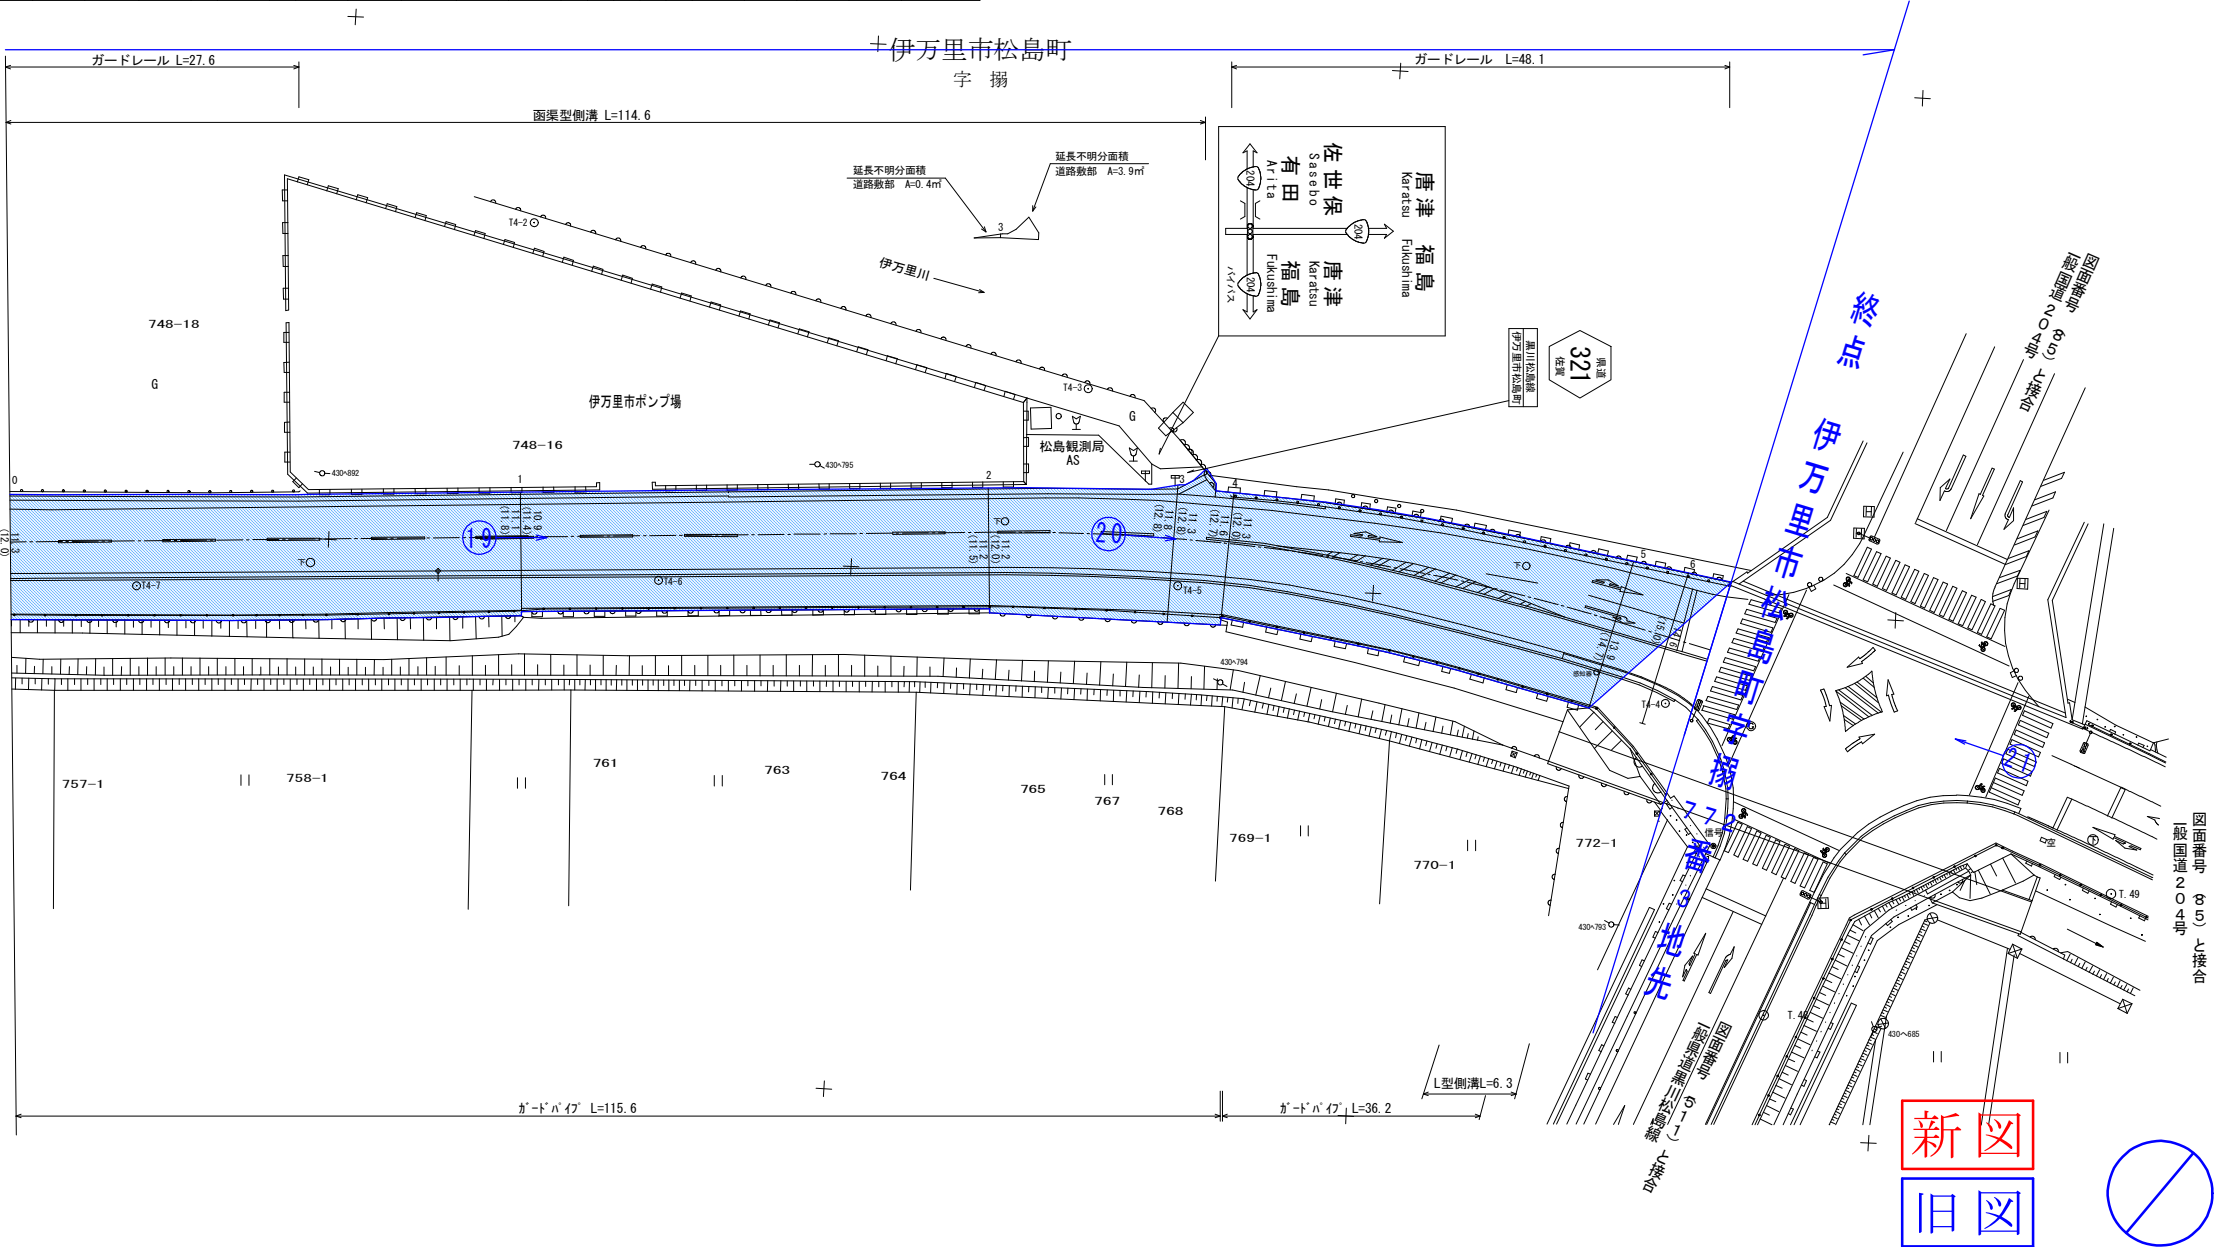

測点番号	NO. 0	NO. 1	NO. 2	NO. 3	NO. 4	NO. 5	NO. 6
縦断勾配							
曲線半径							

路 線 名	一般県道 黒川松島線		
図面番号	907	縮 尺	1 : 500
作成年月日	平 成 23 年 5 月 27 日		
測 量 者	(株) 松 添 測 量 設 計		
佐 賀 県 伊 万 里 土 木 事 務 所			

修正年月日 平成30年12月 6日 修正年月日 平成25年3月15日
(公財) 佐賀県建設技術支援機構 (財) 佐賀県土木建築技術協会