


道 路 台 帳 付 図

鳥 取 県

調整年月	平成 31 年 3 月	図面縮尺	1 : 1000	路線コード	22-195	道路種別	一般県道	路線名	鷹狩渡一木線	区間	8-11~10-2	図面番号	11-9
------	-------------	------	----------	-------	--------	------	------	-----	--------	----	-----------	------	------

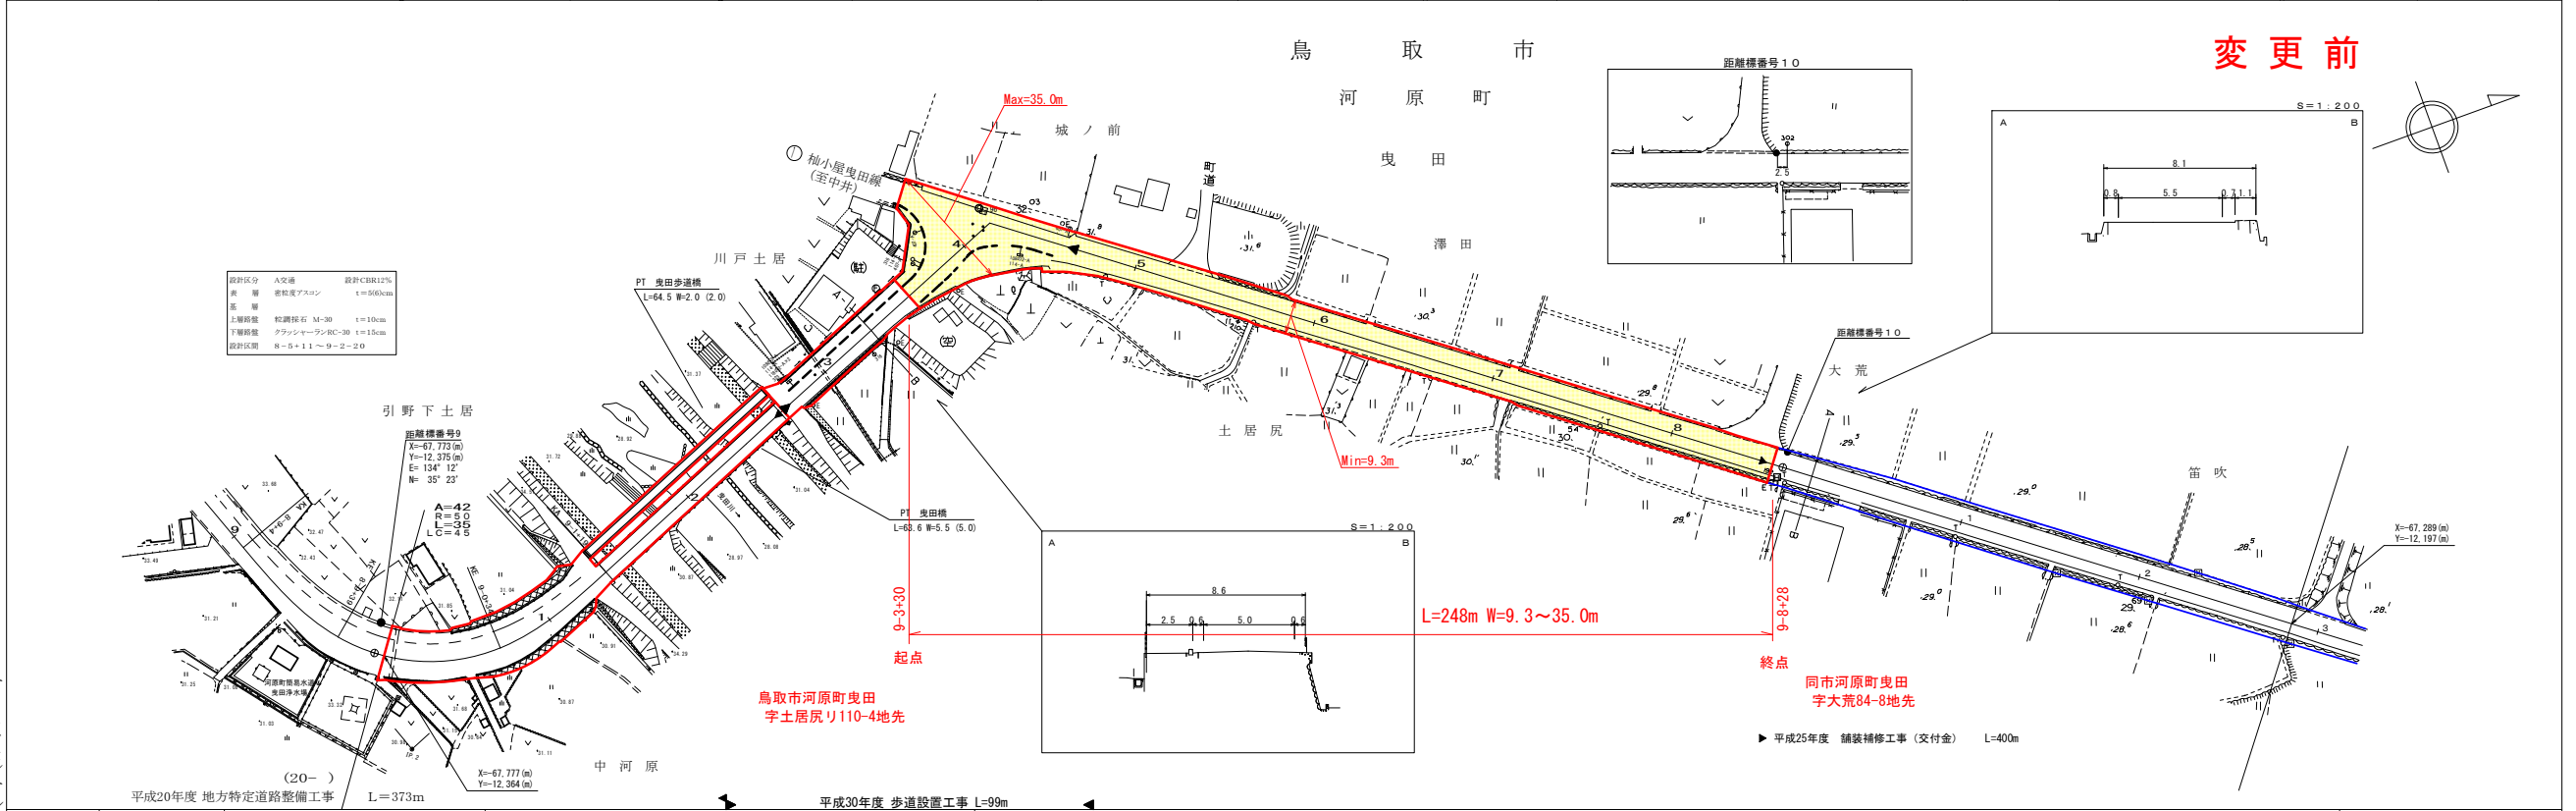


サイトウコンサルタント株式会社
 株式会社アールスペース

道 路 台 帳 付 図

鳥 取 県

調整年月	令和 4 年 3 月	図面縮尺	1 : 1000	路線コード	22-195	道路種別	一般県道	路線名	鷹狩渡一木線	区間	8-11~10-2	図面番号	11-9
------	------------	------	----------	-------	--------	------	------	-----	--------	----	-----------	------	------

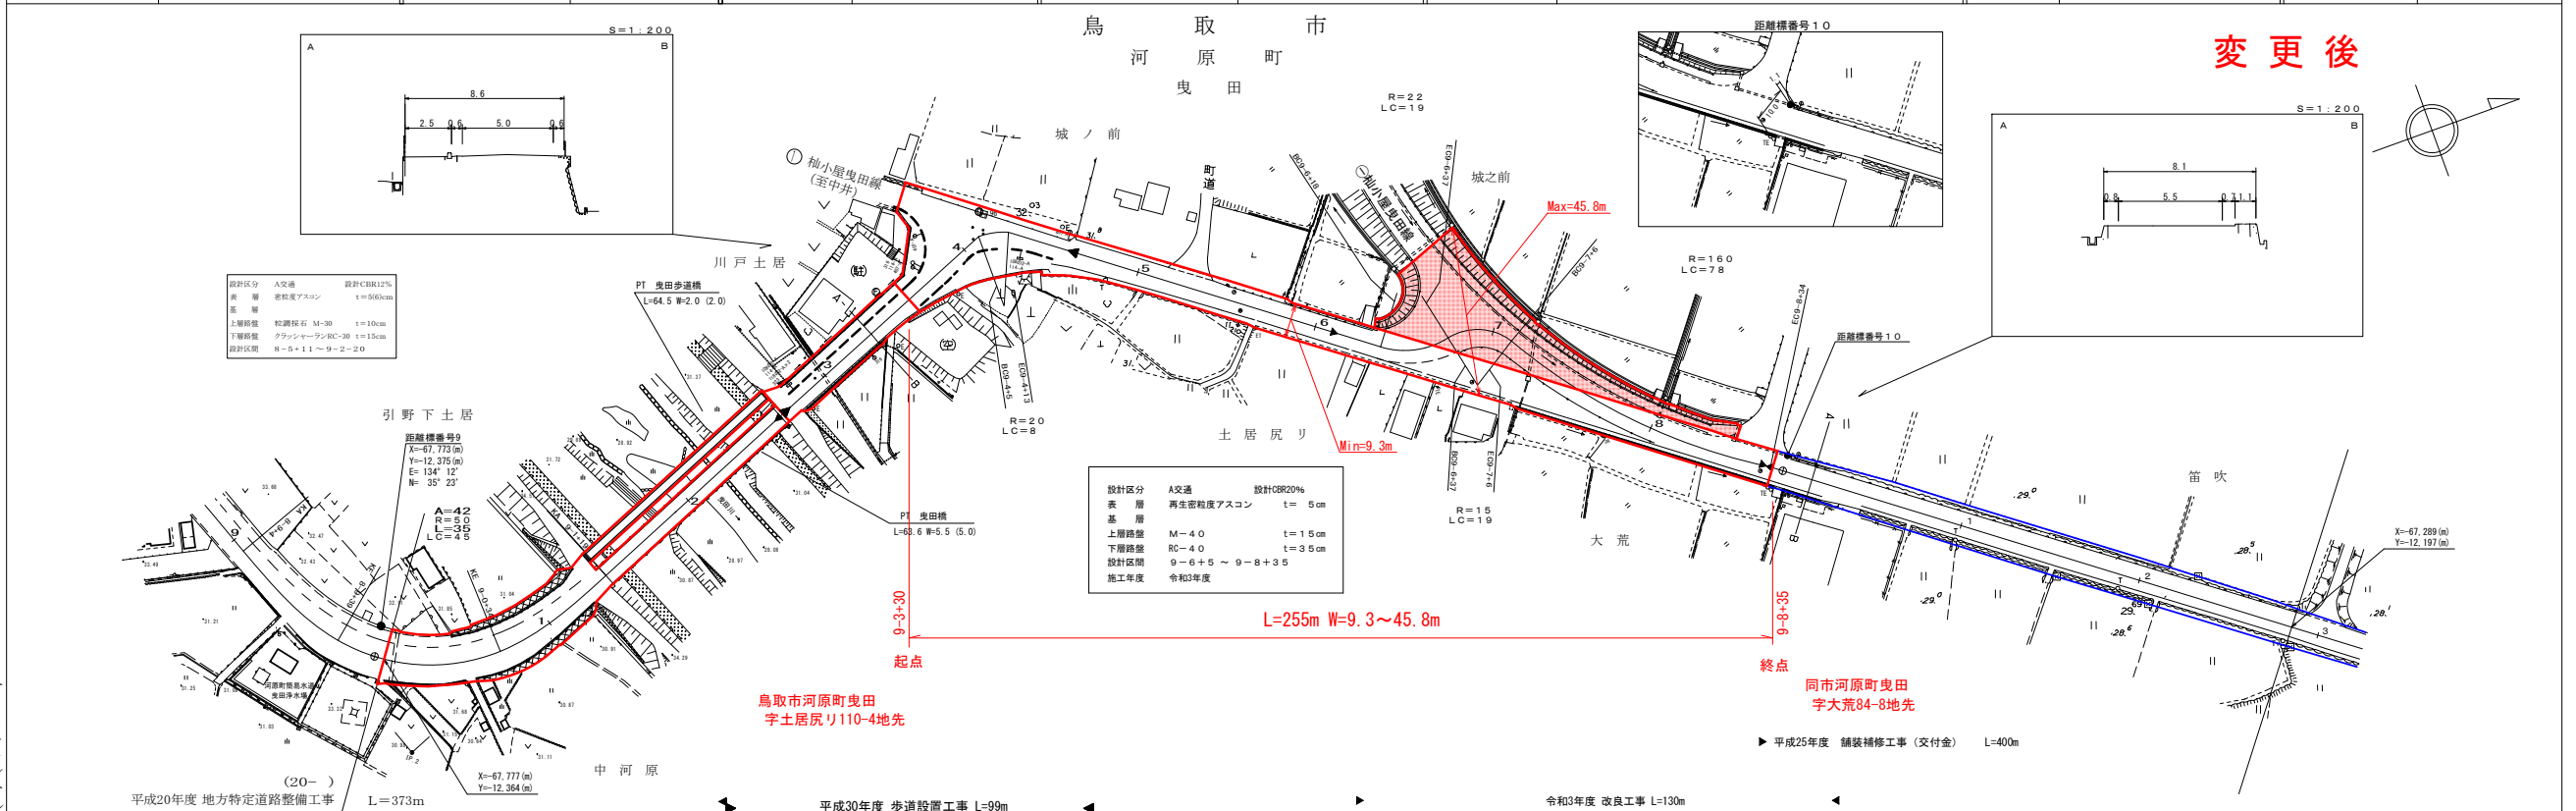

サイトウコンサルタント株式会社
 株式会社アールスペース
 ミット

この図面は、建設省国土院院長の承認を得て、同院所管の測量標及び測量成果を
使用して図説したものである。(承認番号) 昭55 平公第44号

この図面は、建設省国土院院長の承認を得て、同院所管の測量標及び測量成果を
使用して図説したものである。(承認番号) 昭55 平公第44号