



道 路 台 帳 付 図

鳥 取 県

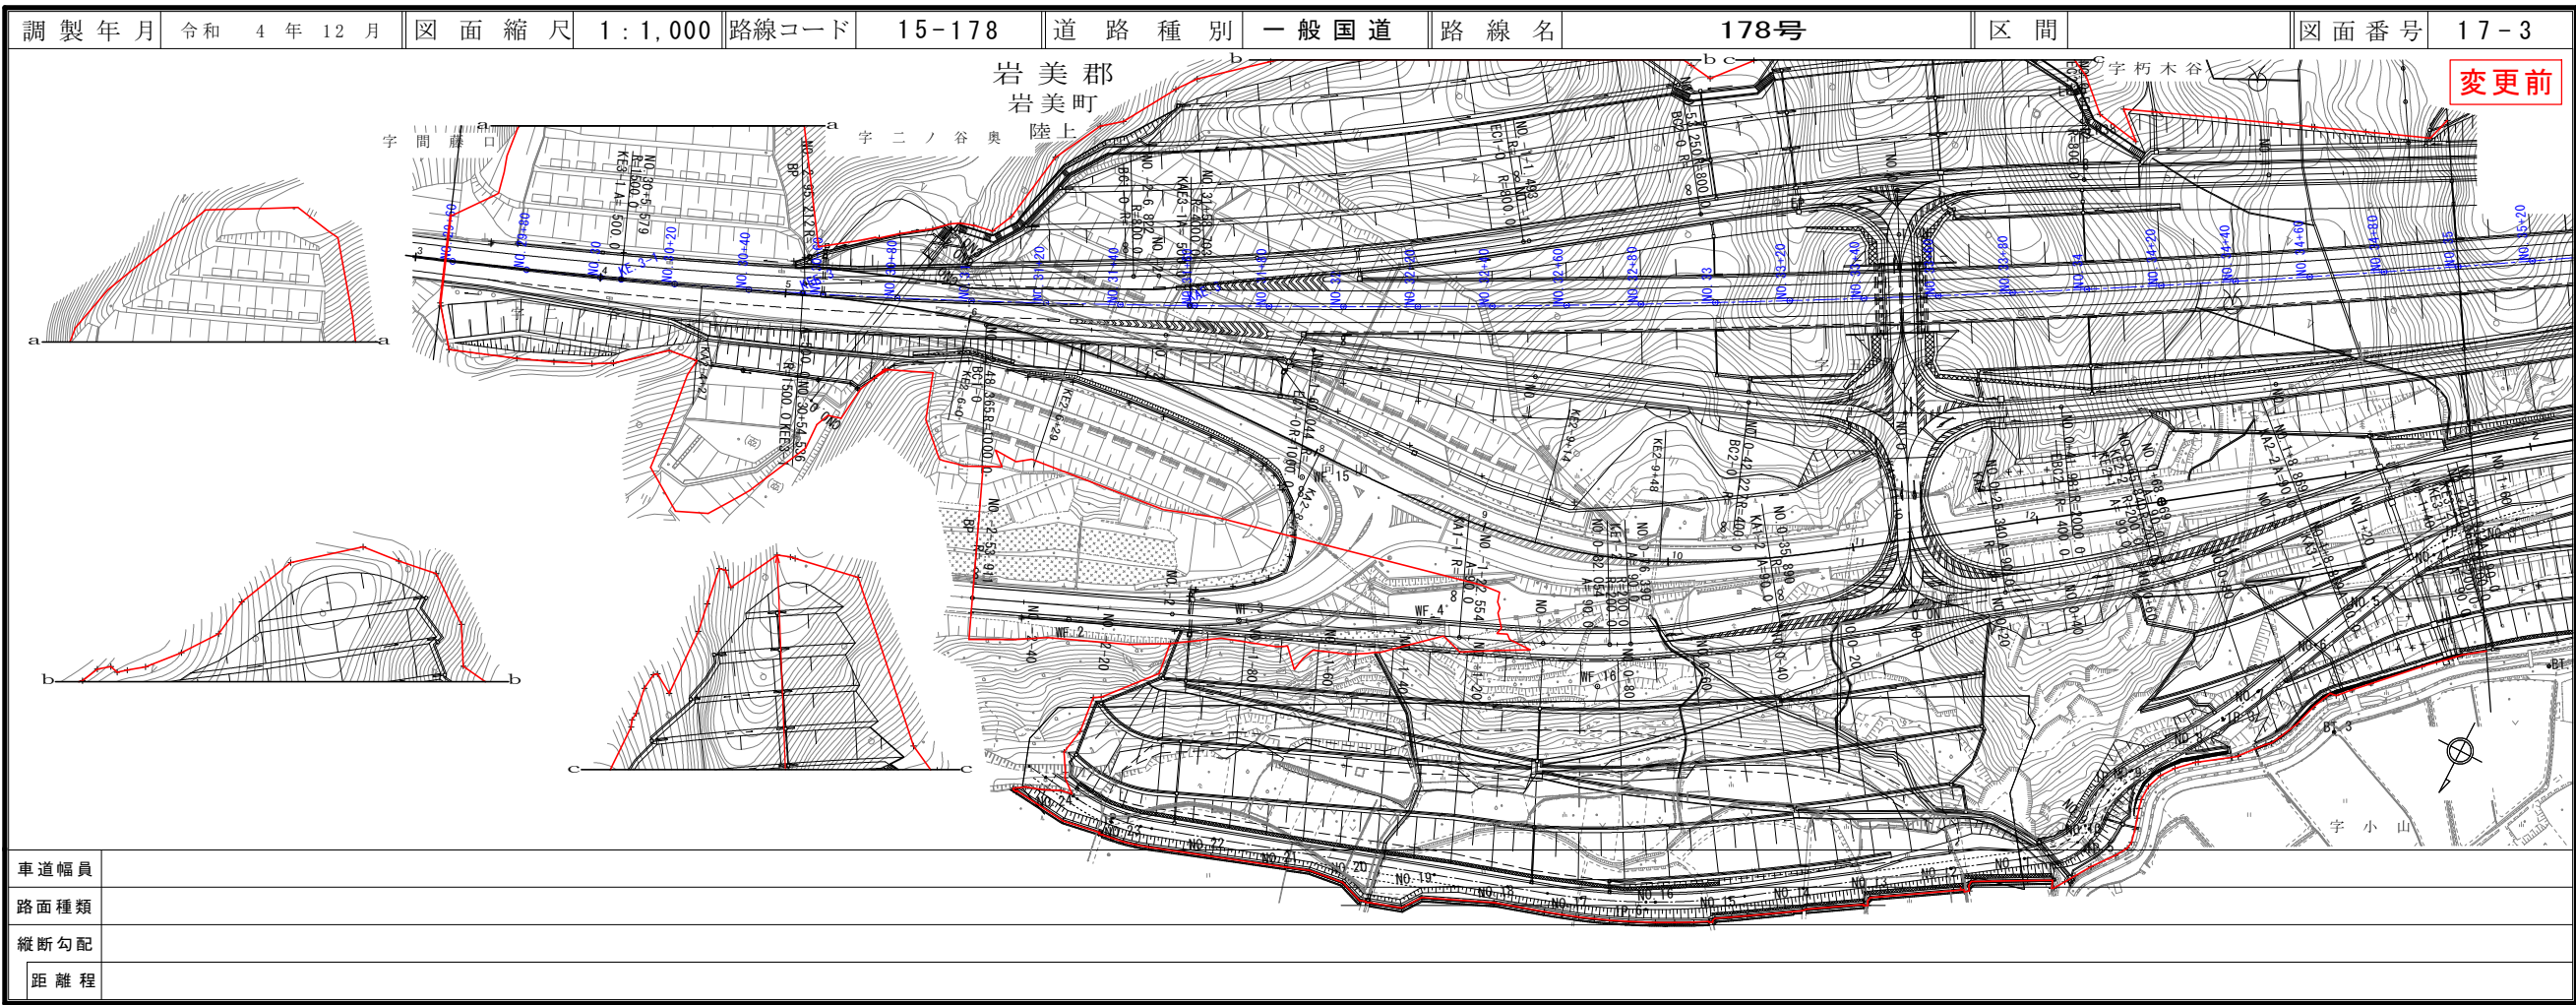

道 路 台 帳 付 図

鳥 取 県

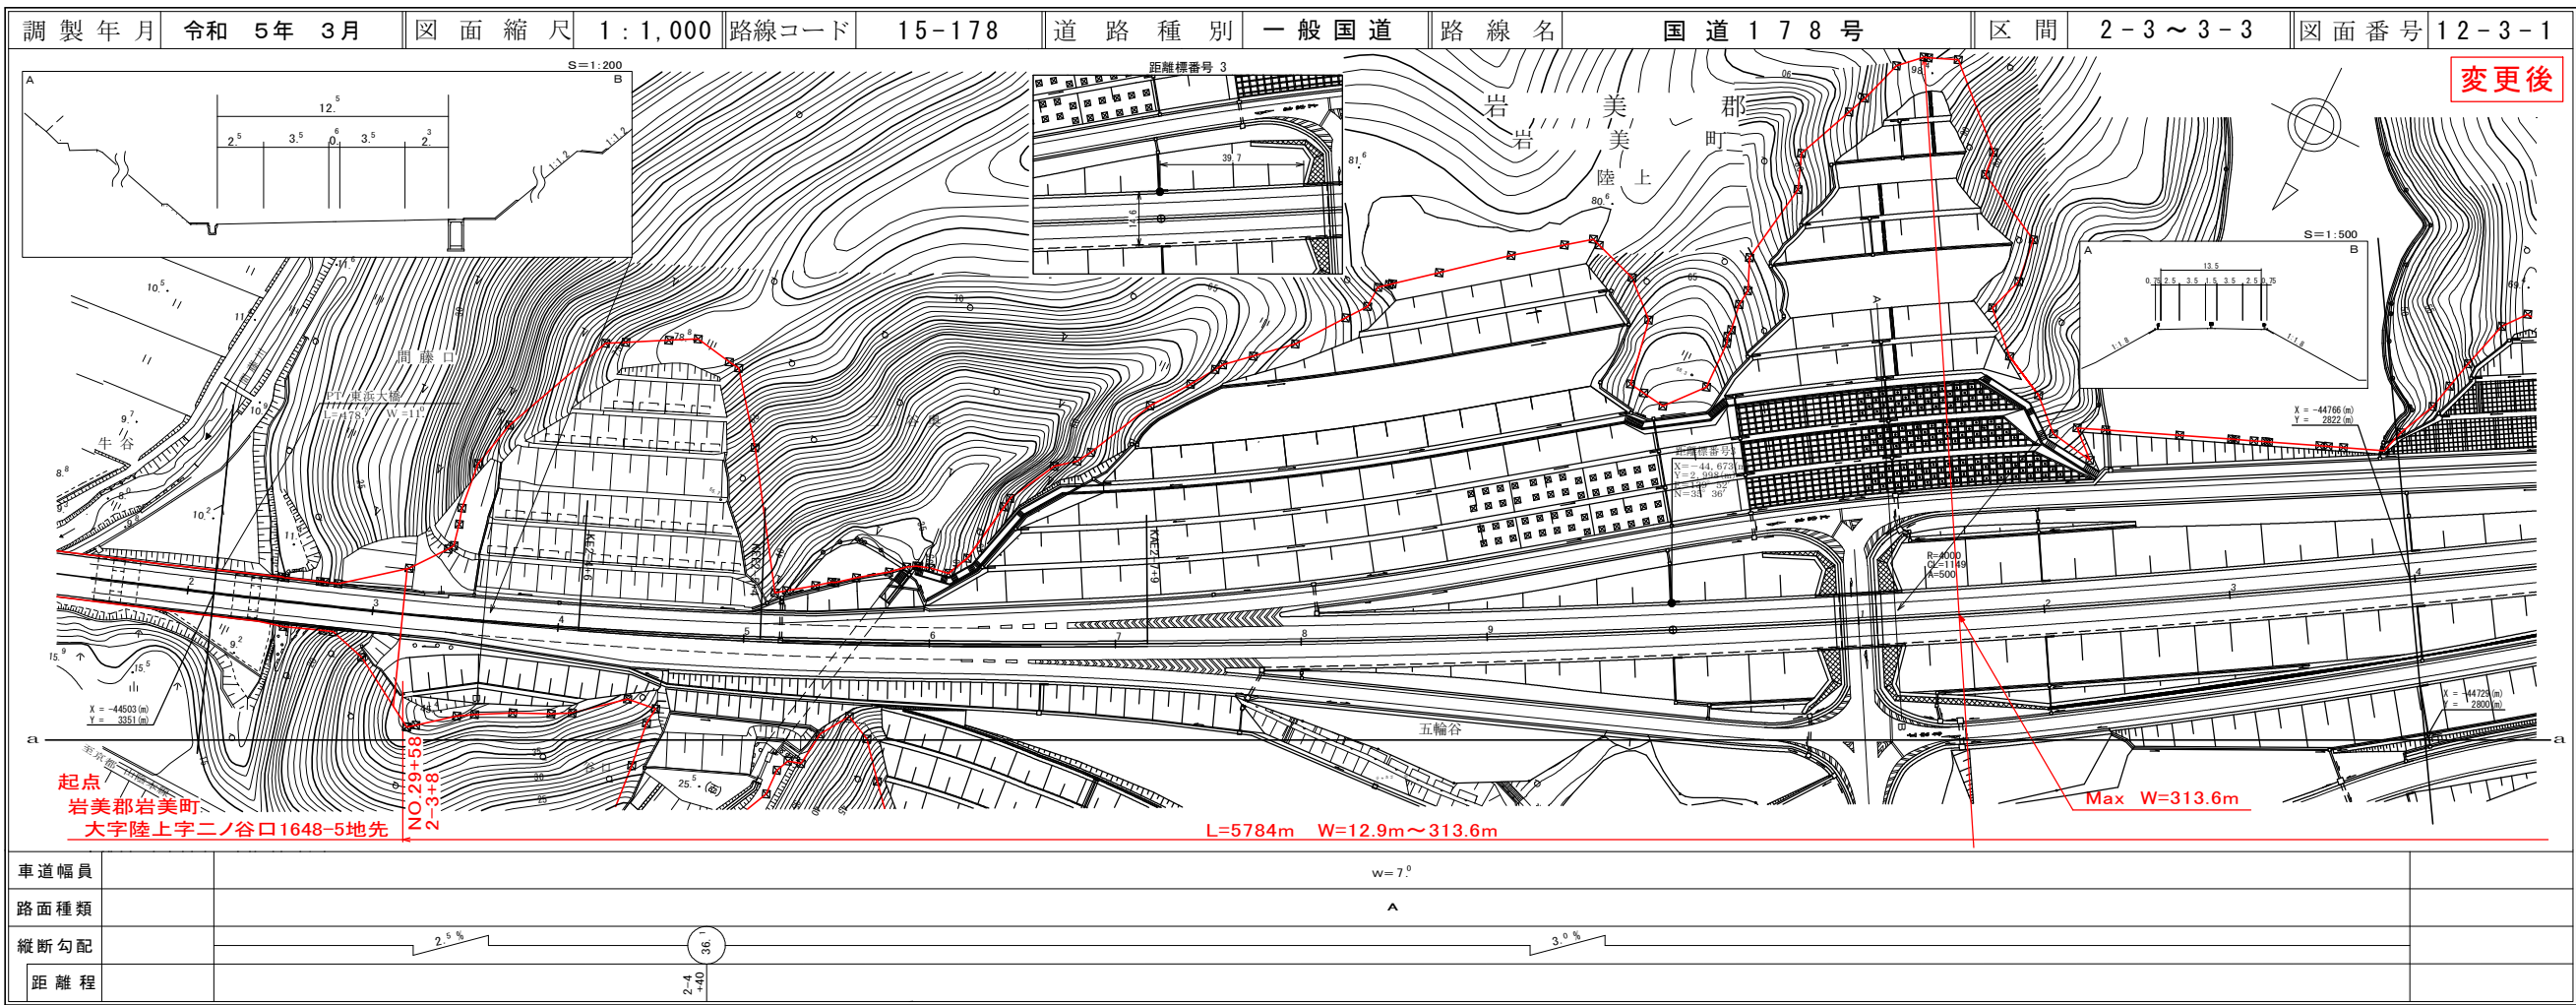


株式会社 開発コンサルタント

道路台帳付図

鳥取県

調製年月	令和 5年 3月	図面縮尺	1:1,000	路線コード	15-178	道路種別	一般国道	路線名	国道178号	区間	2-5~3-7	図面番号	12-3-2
------	----------	------	---------	-------	--------	------	------	-----	--------	----	---------	------	--------

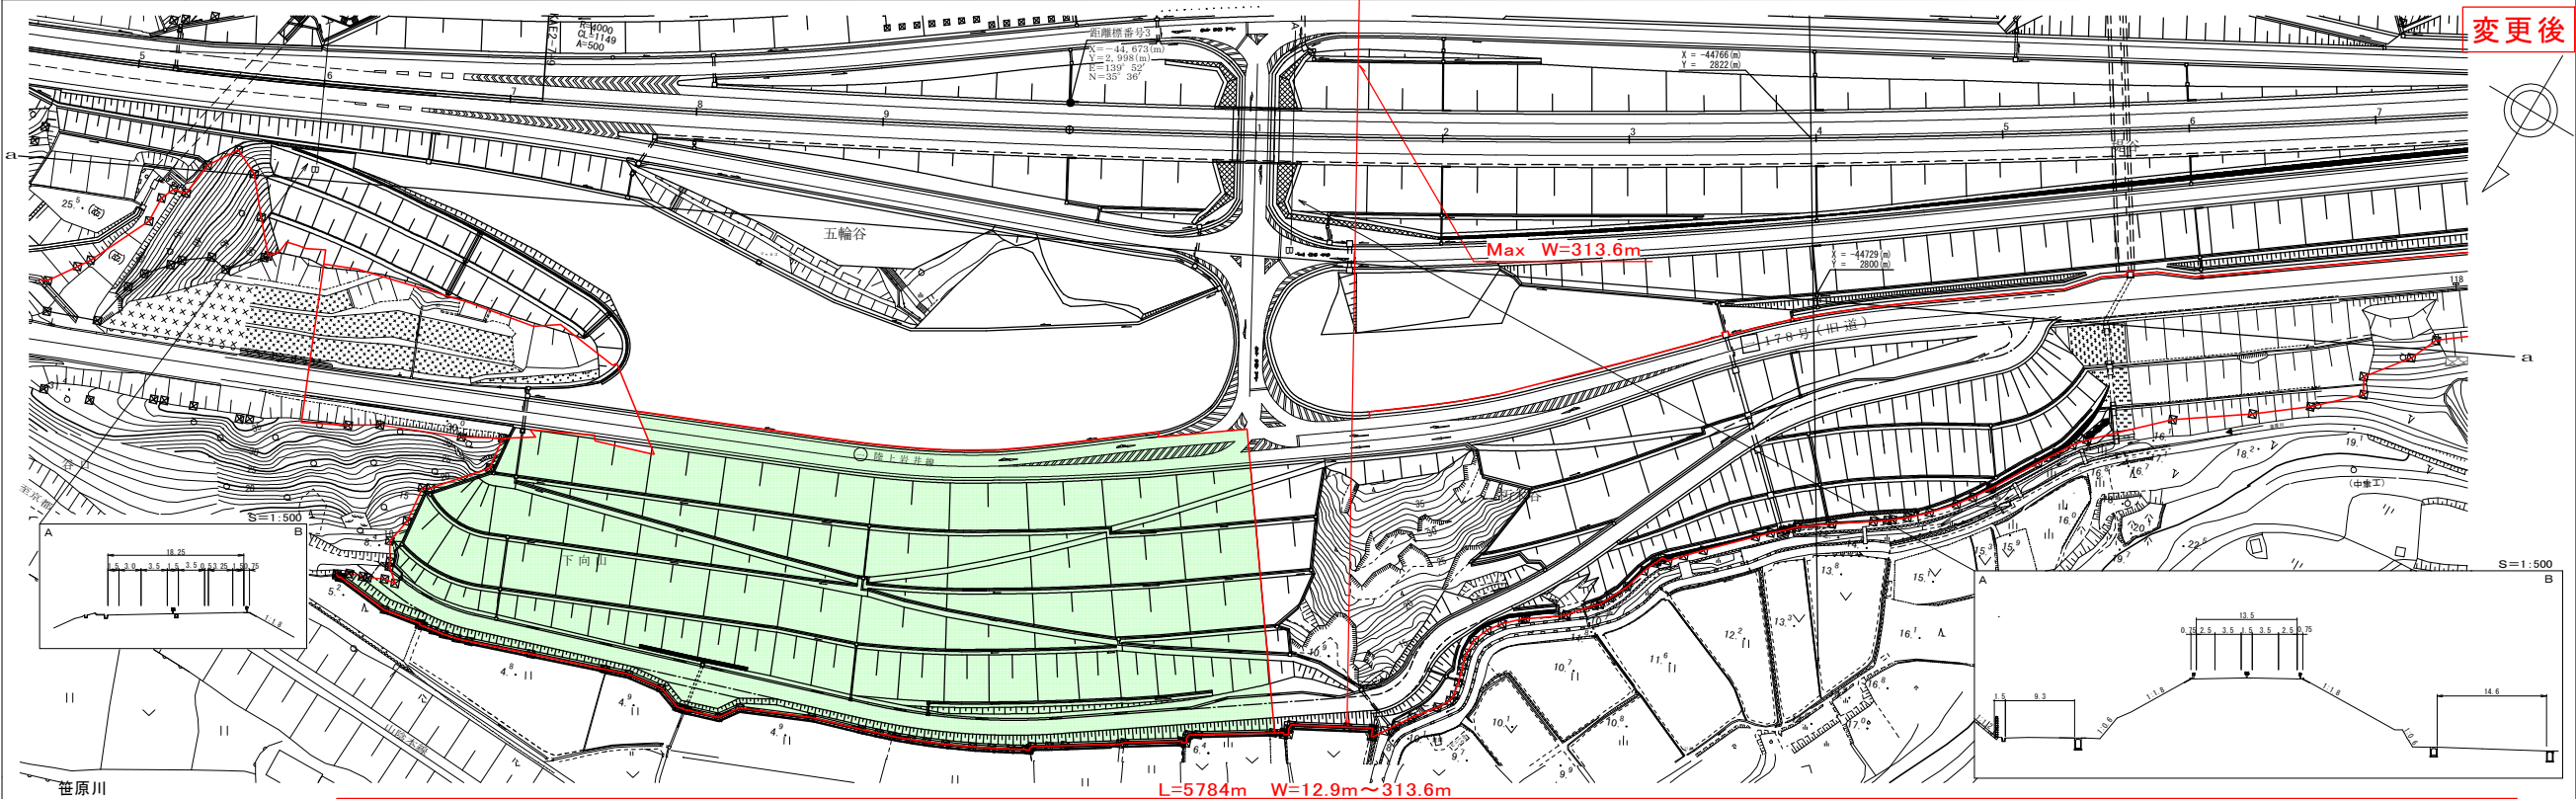


変更後

株式会社 開発コンサルタント

車道幅員	W=7.0
路面種類	A
縦断勾配	3.0%
距離程	1/4


道 路 台 帳 付 図

鳥 取 県

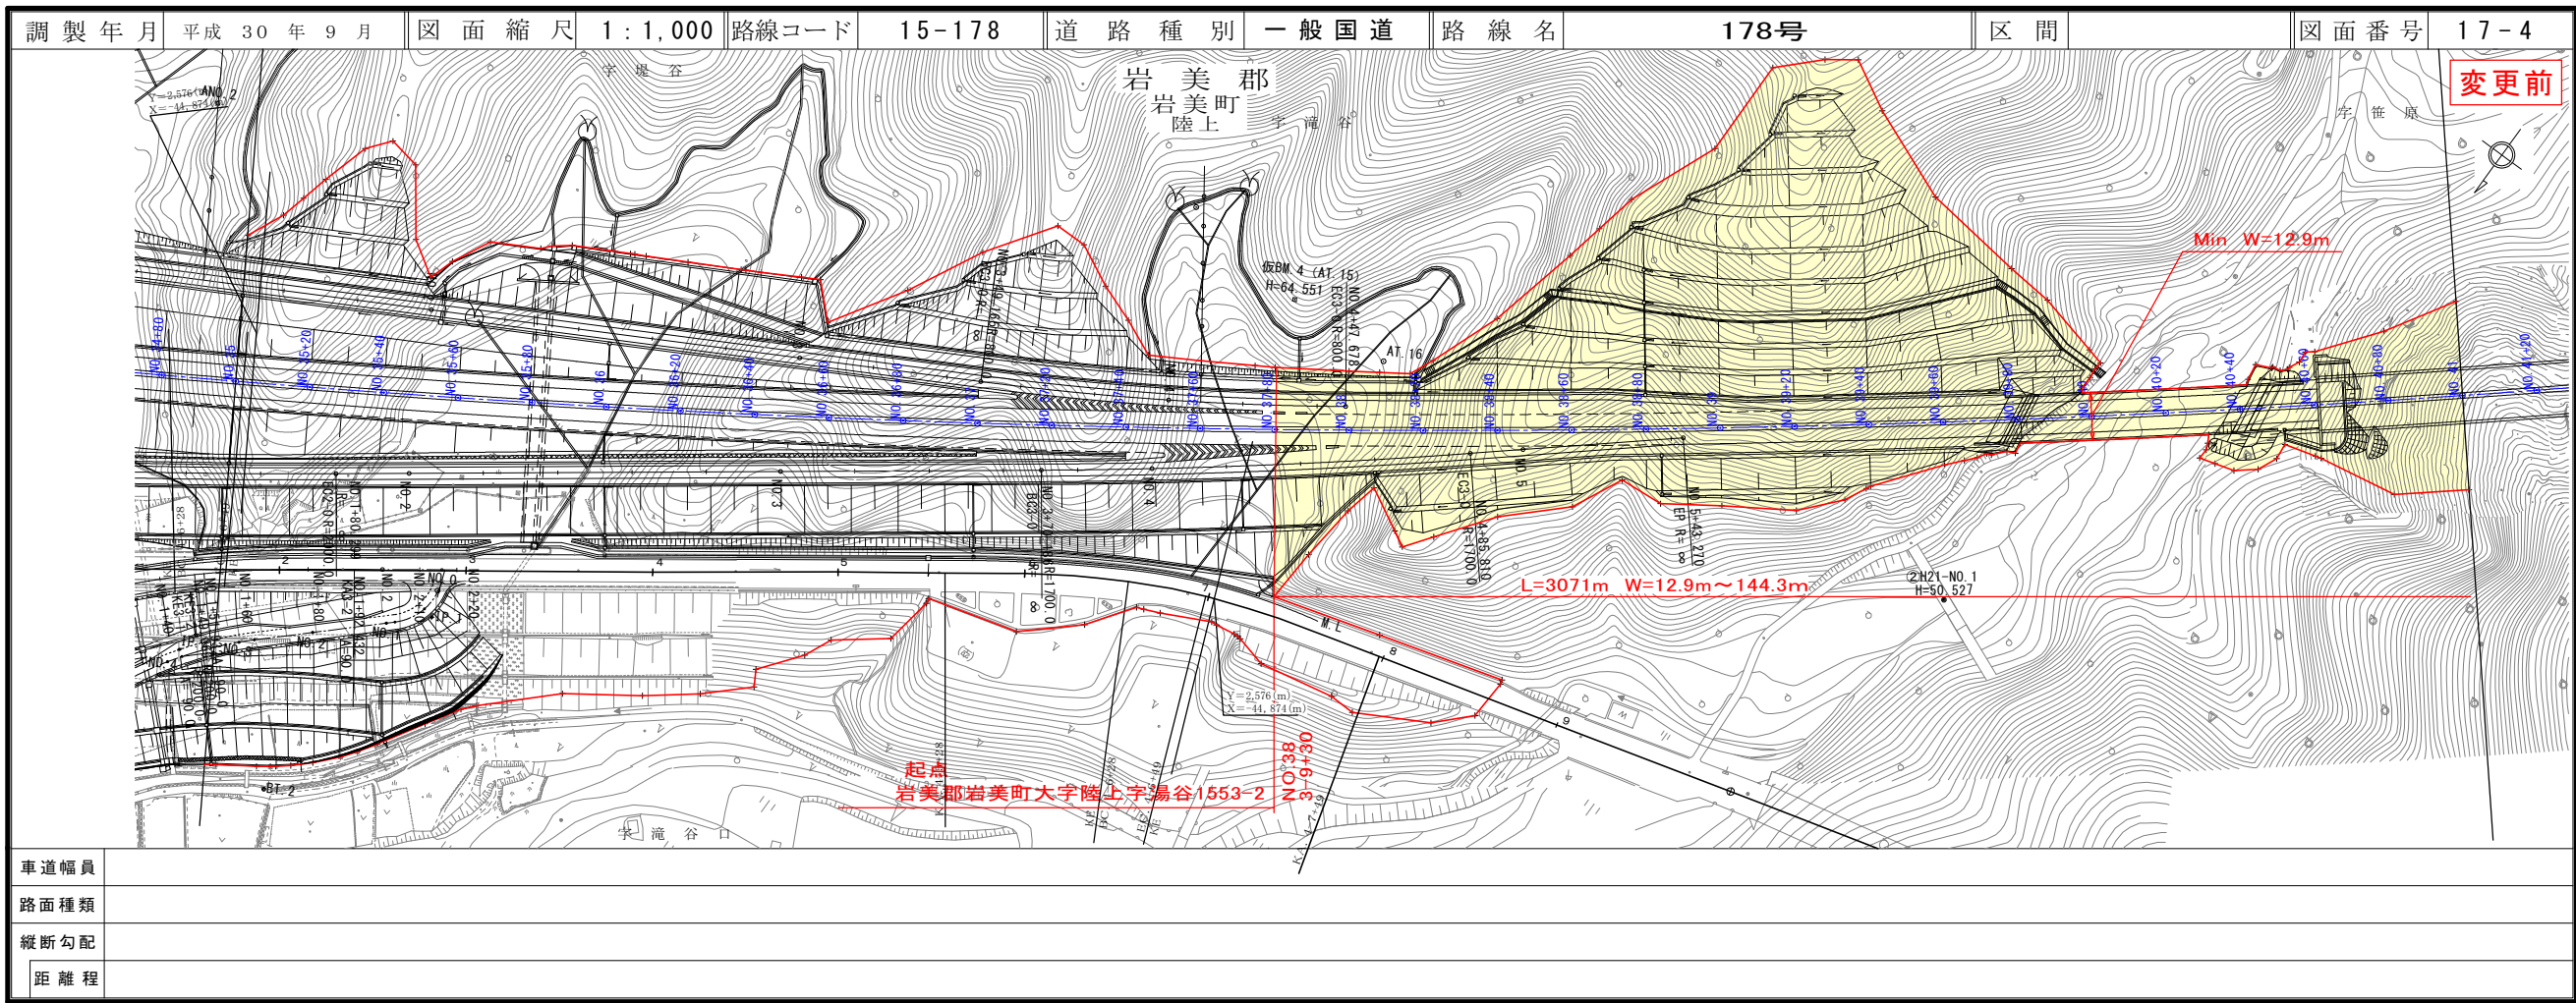


道 路 台 帳 付 図

鳥 取 県

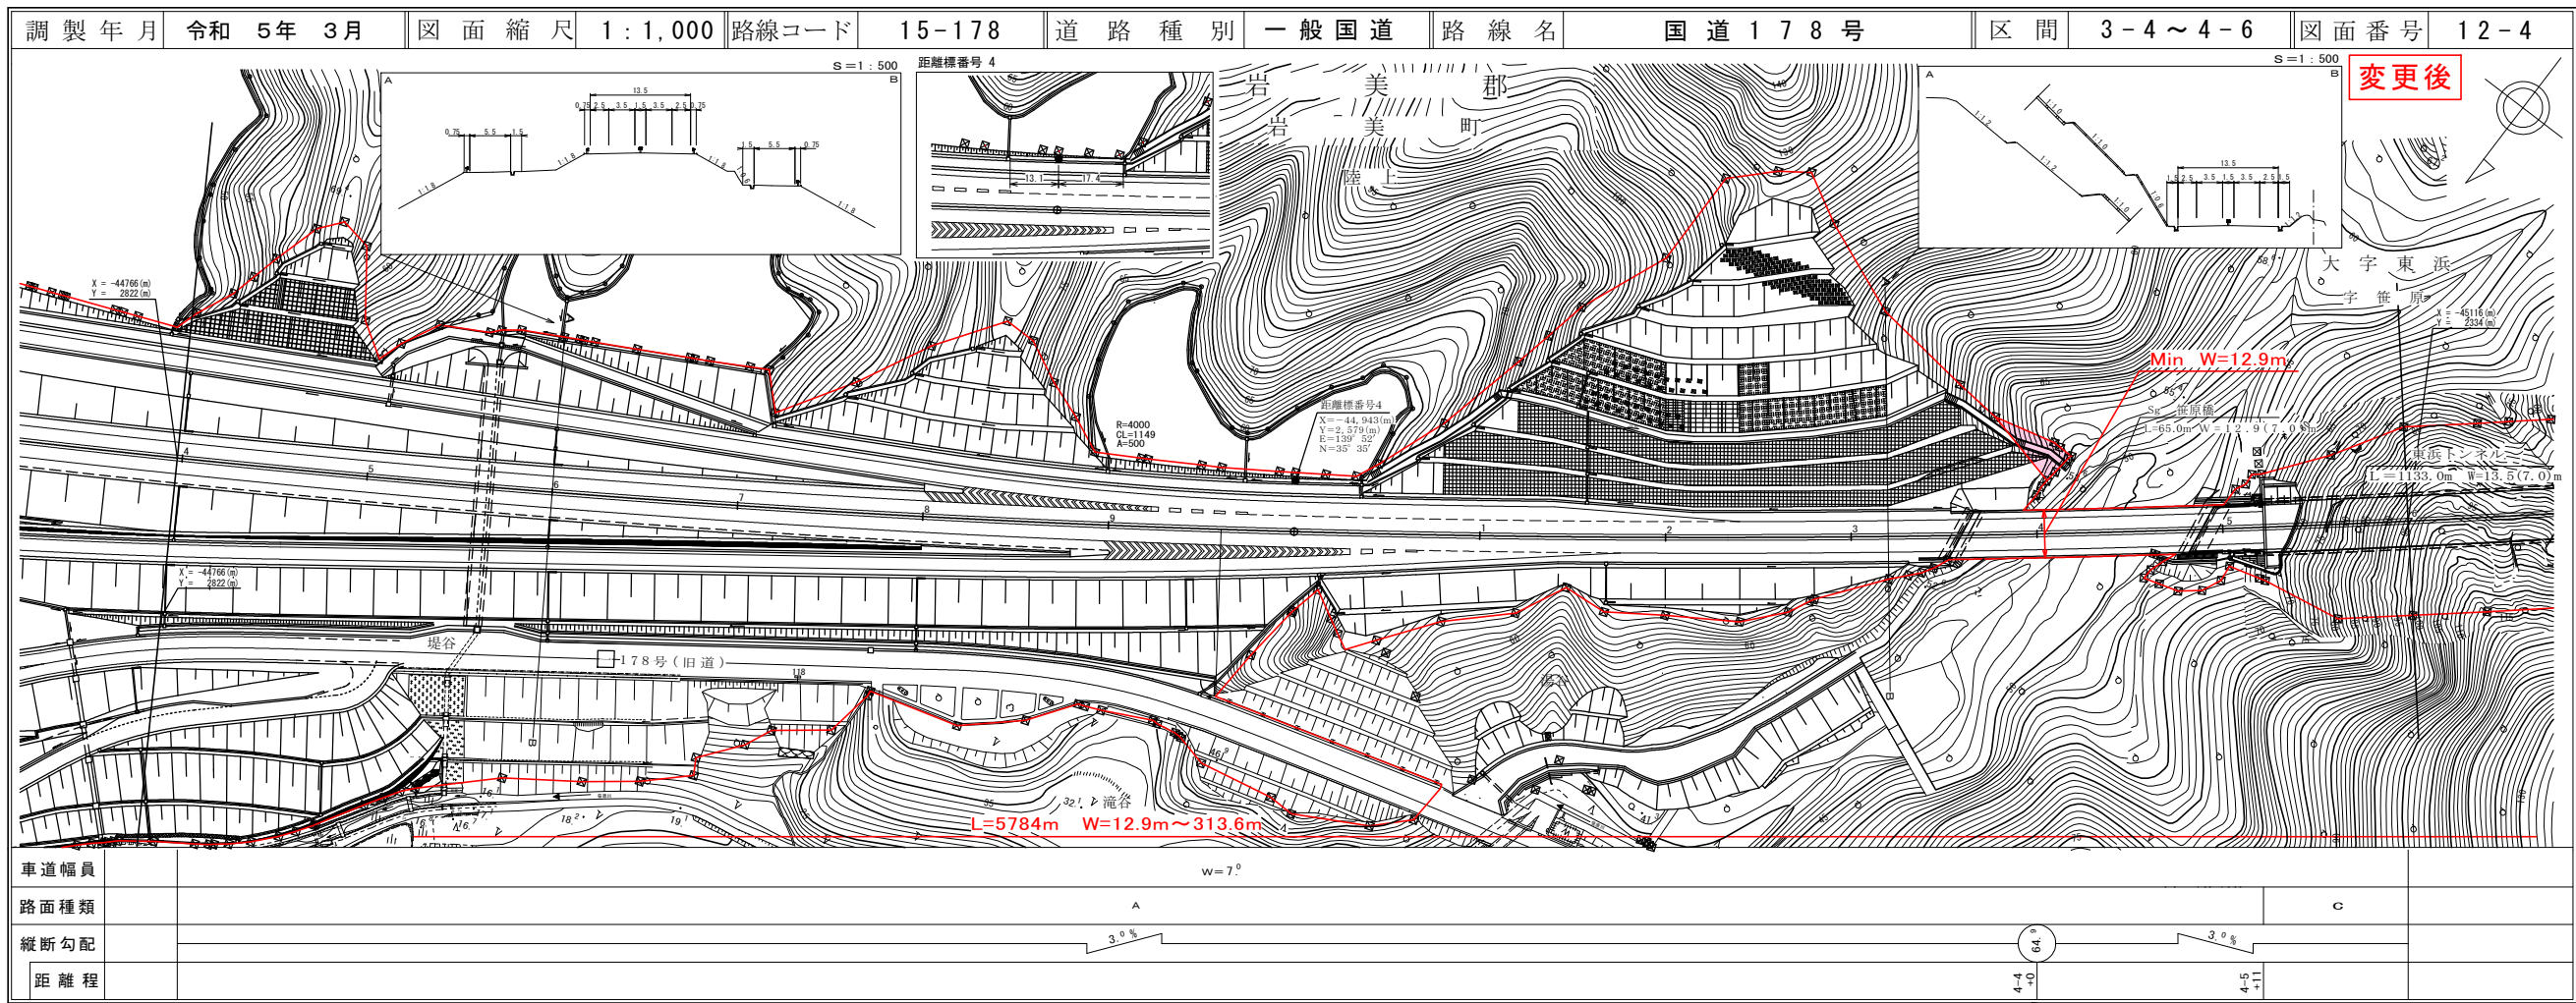

道 路 台 帳 付 図


鳥 取 県

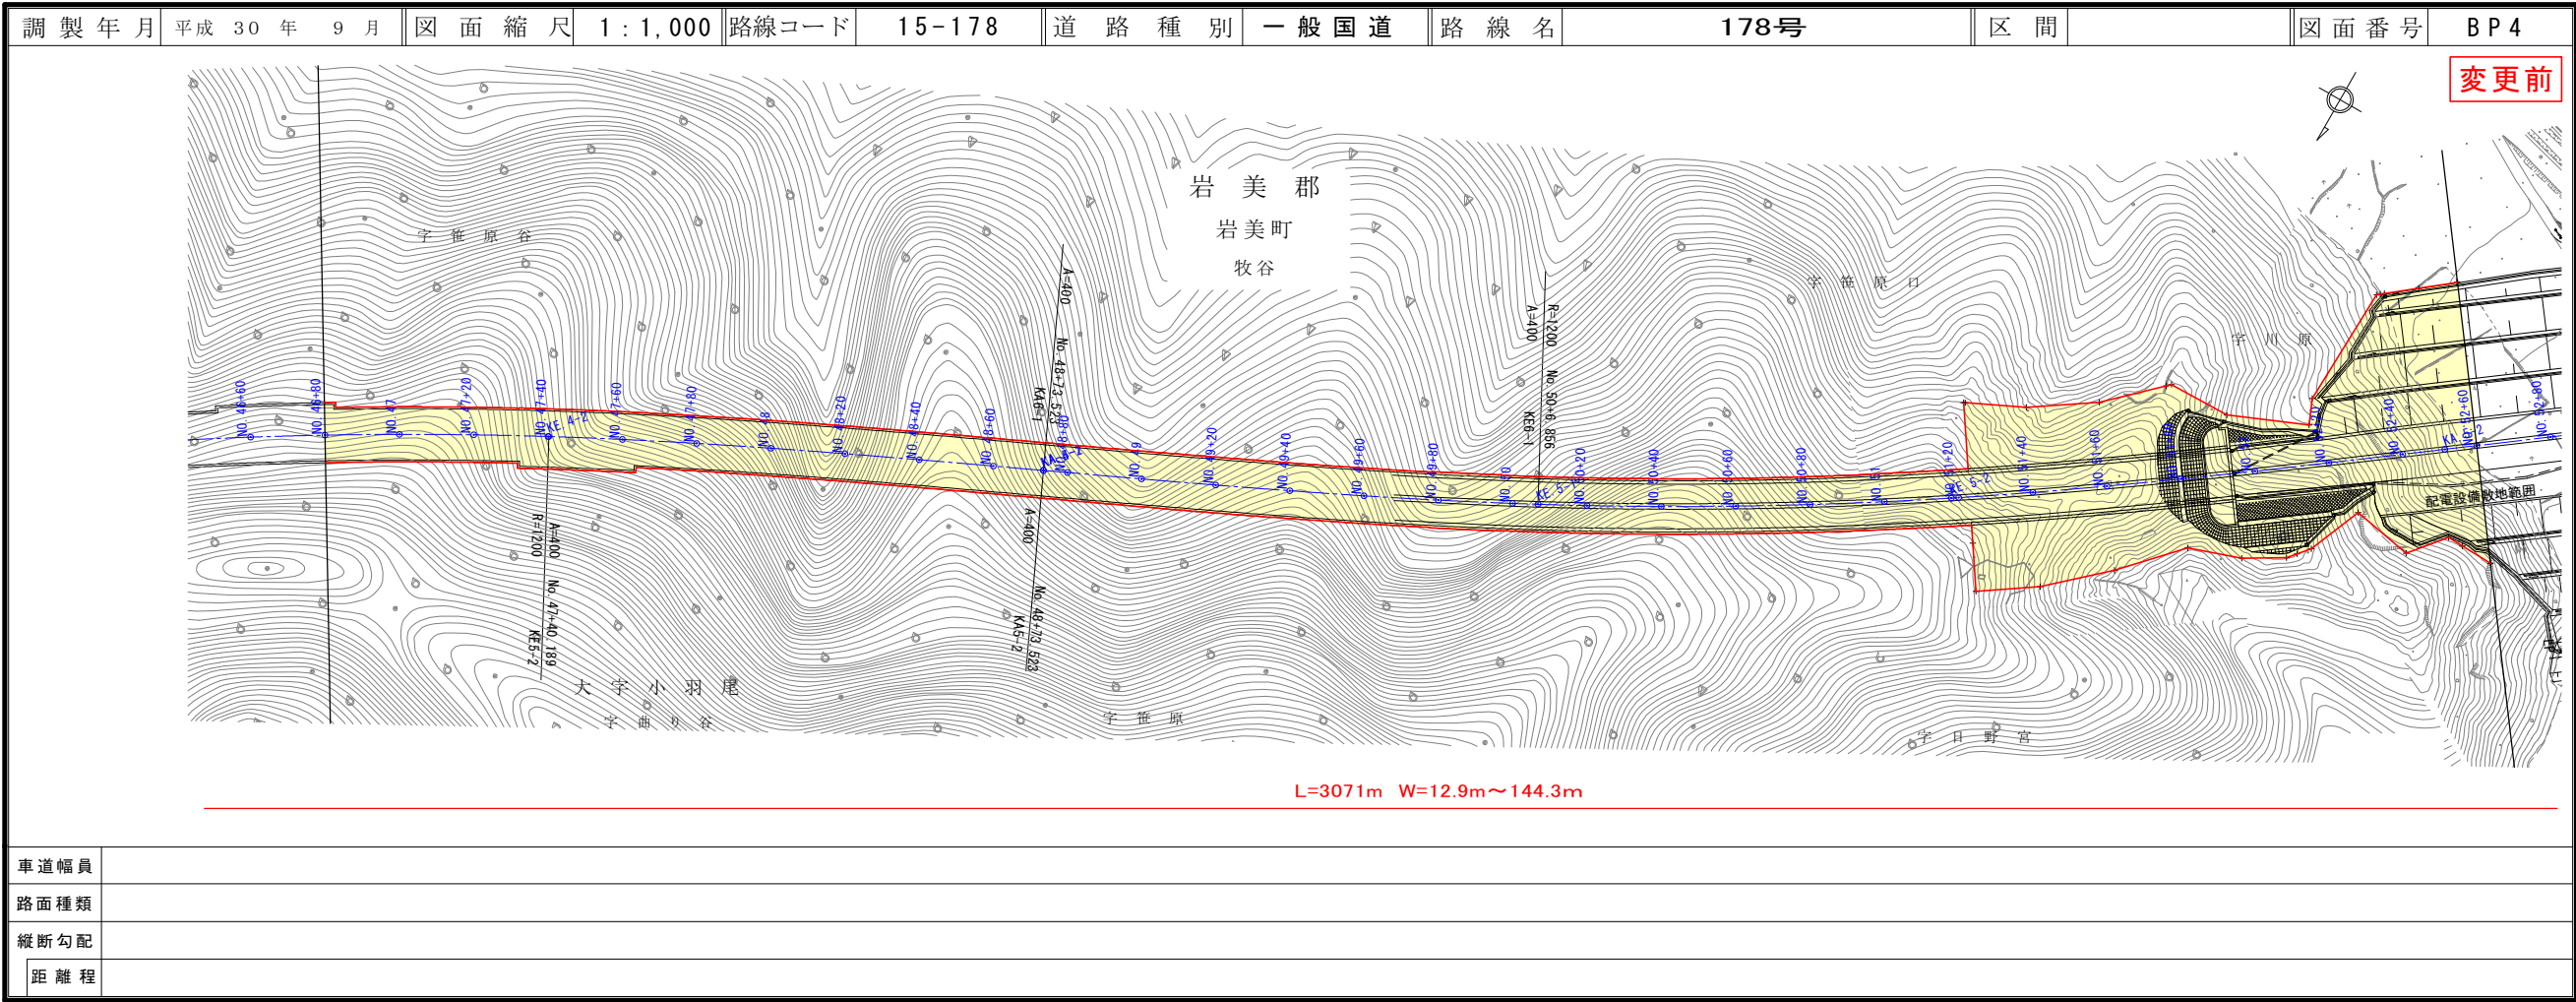

「この地図は、建設省国土院院長の承認を得て、同院所管の測量員及び測量成果を
使用して調製したものである。」(建設省告示 第105号 中4第17号)

道 路 台 帳 付 図

鳥 取 県

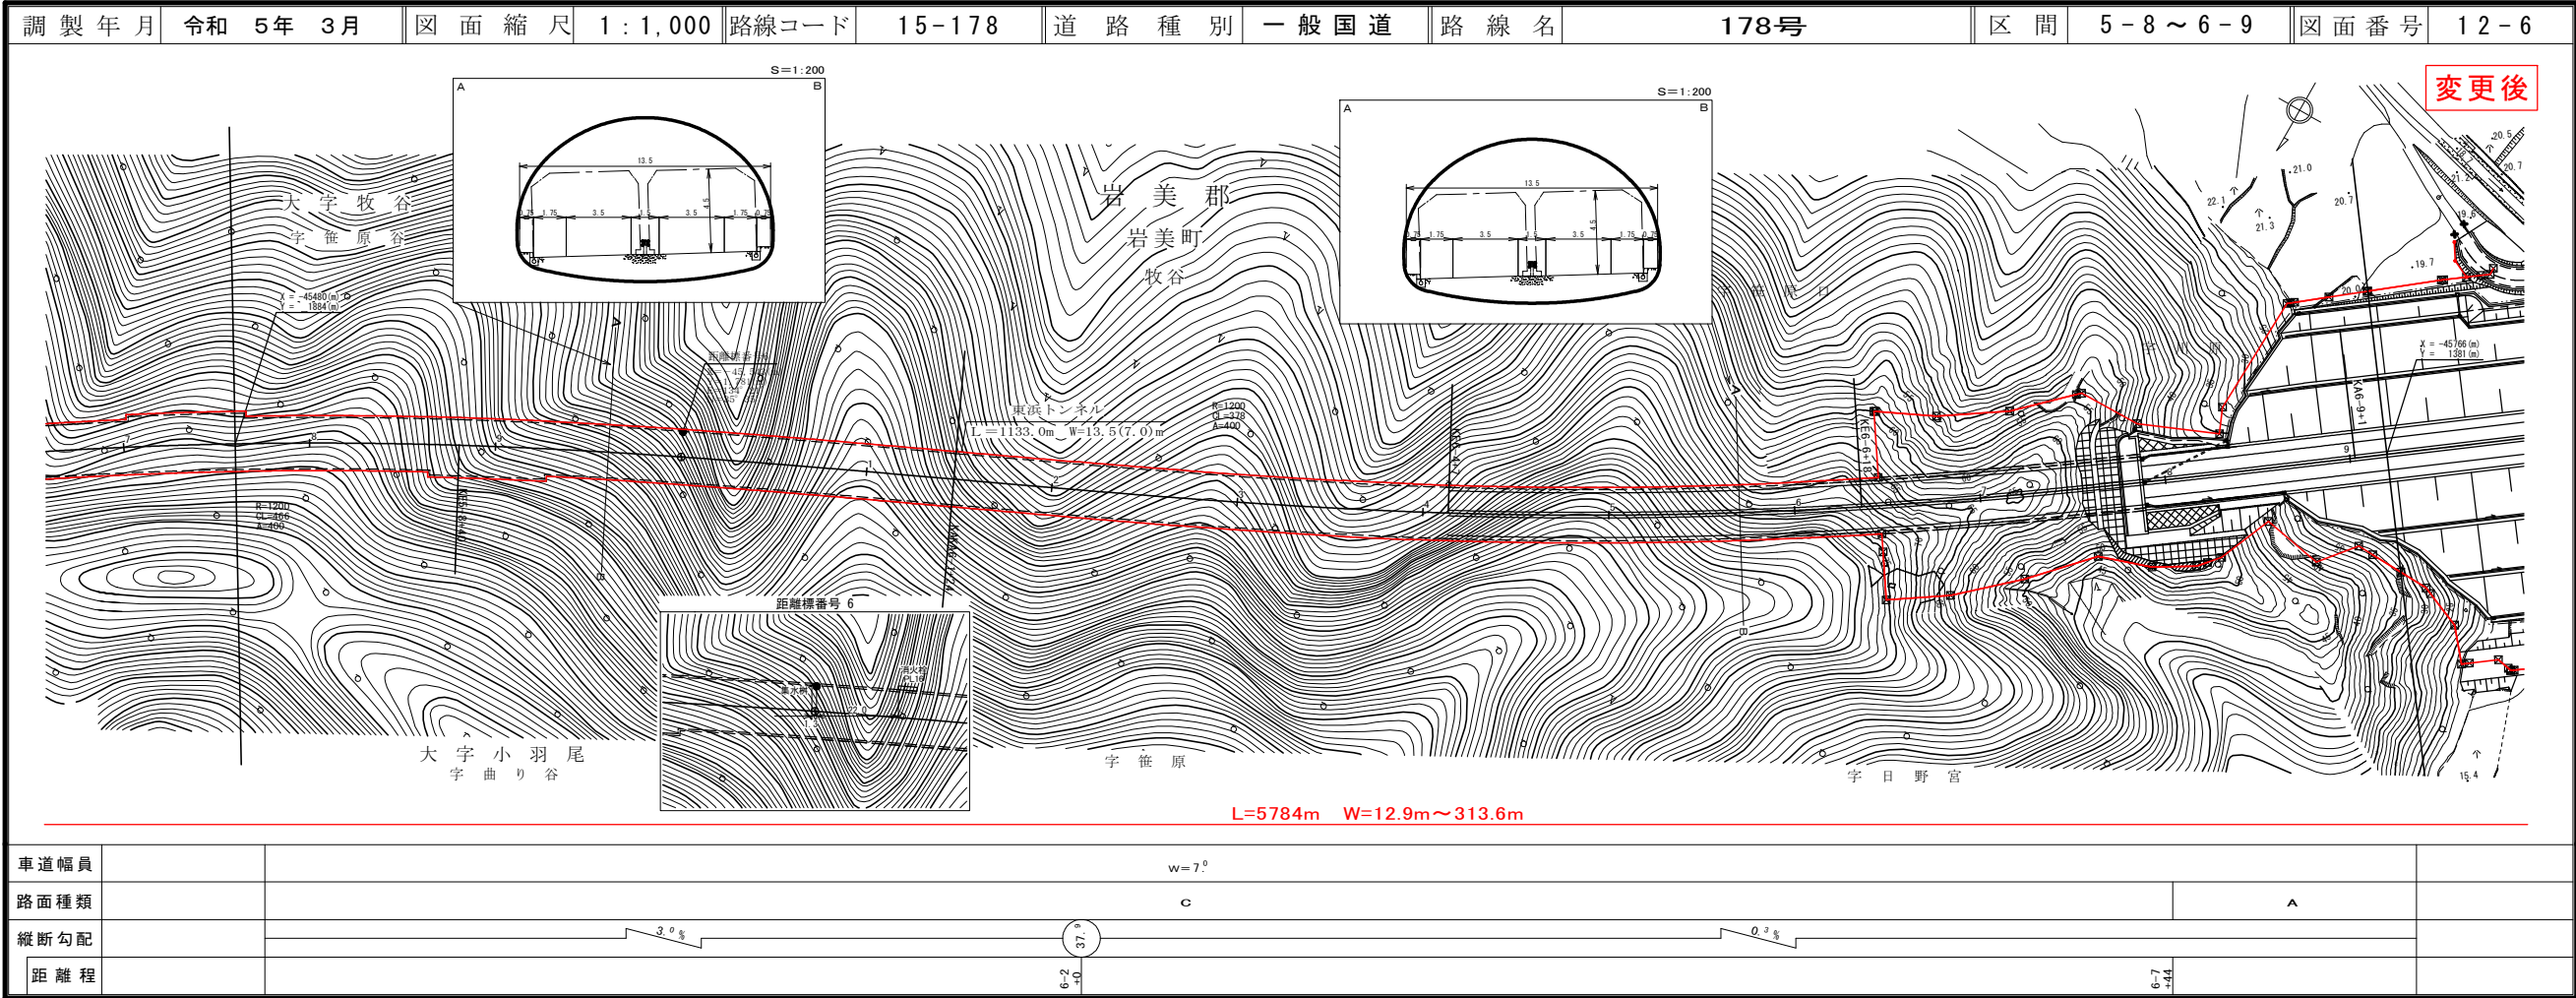


「この地図は、建設省国土院院長の承認を得て、同院所管の測量員及び測量成果を
使用して調製したものである。」(建設省告示 第105号 中4第17号)

株式会社 開発コンサルタント


道 路 台 帳 付 図

鳥 取 県

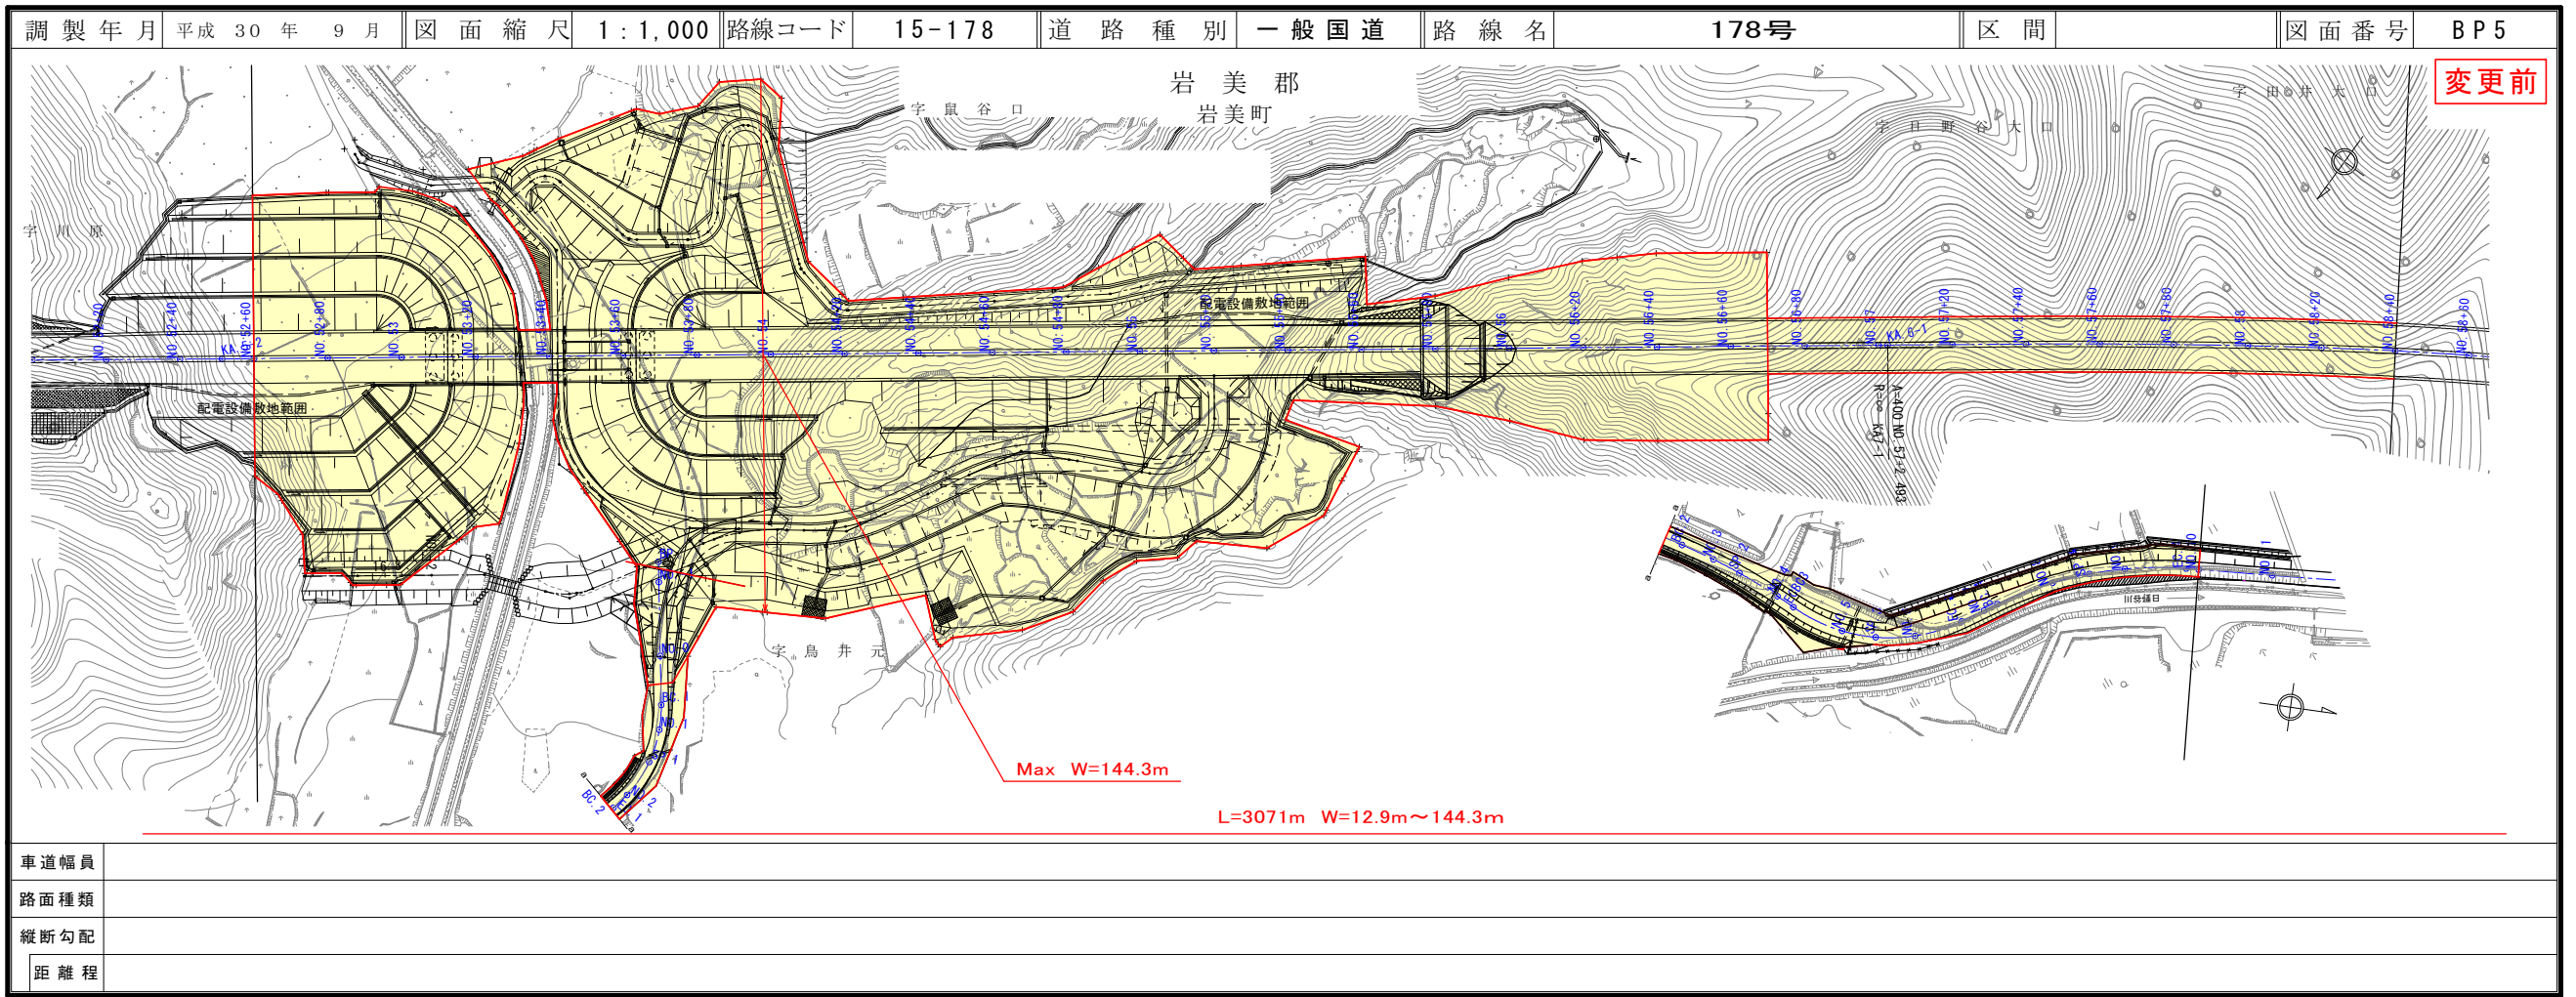

道 路 台 帳 付 図


鳥 取 県

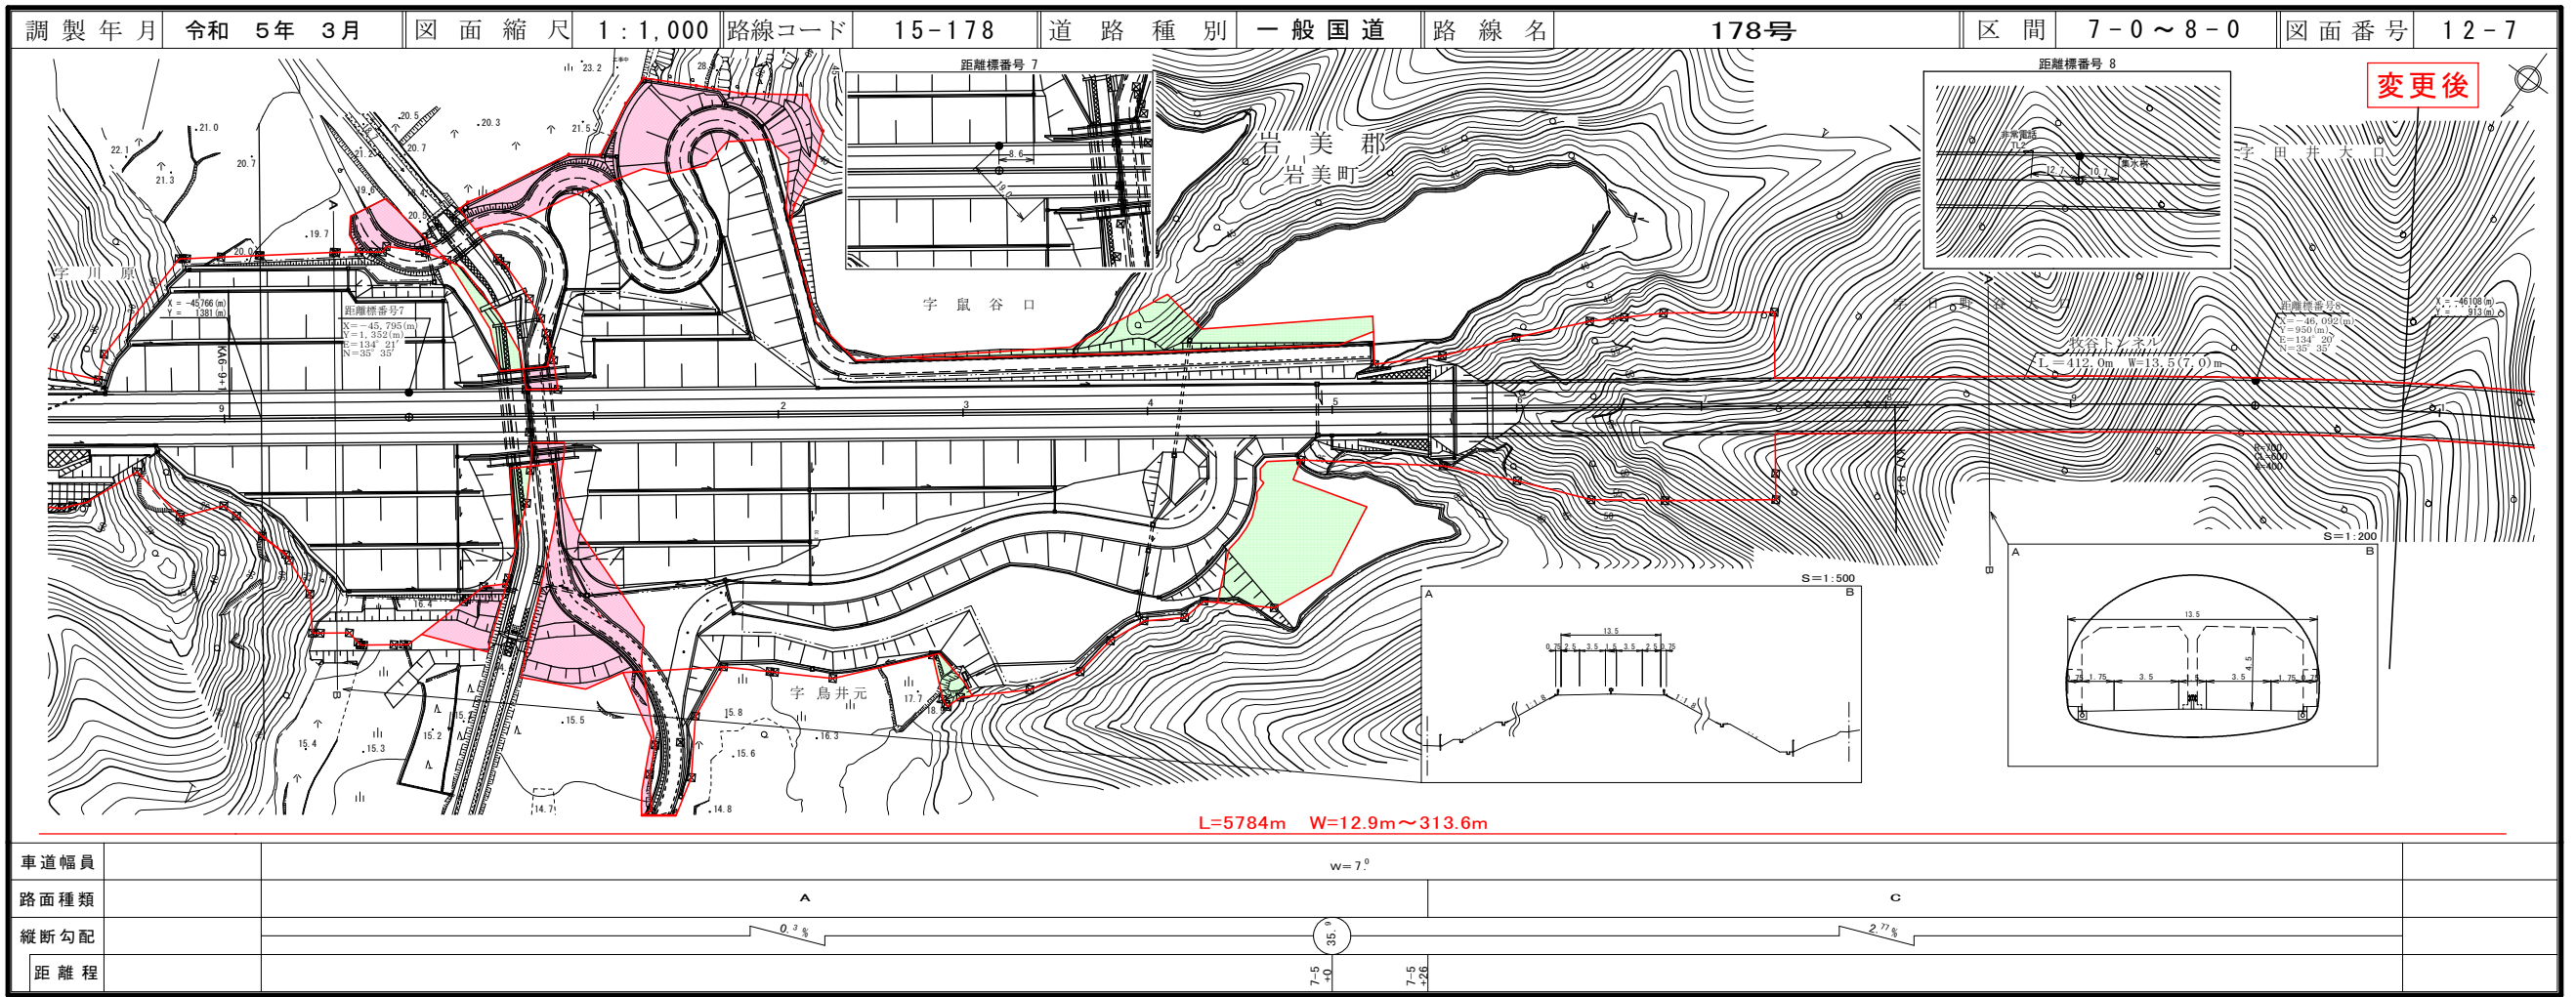

株式会社 開発コンサルタント


道 路 台 帳 付 図

鳥 取 県

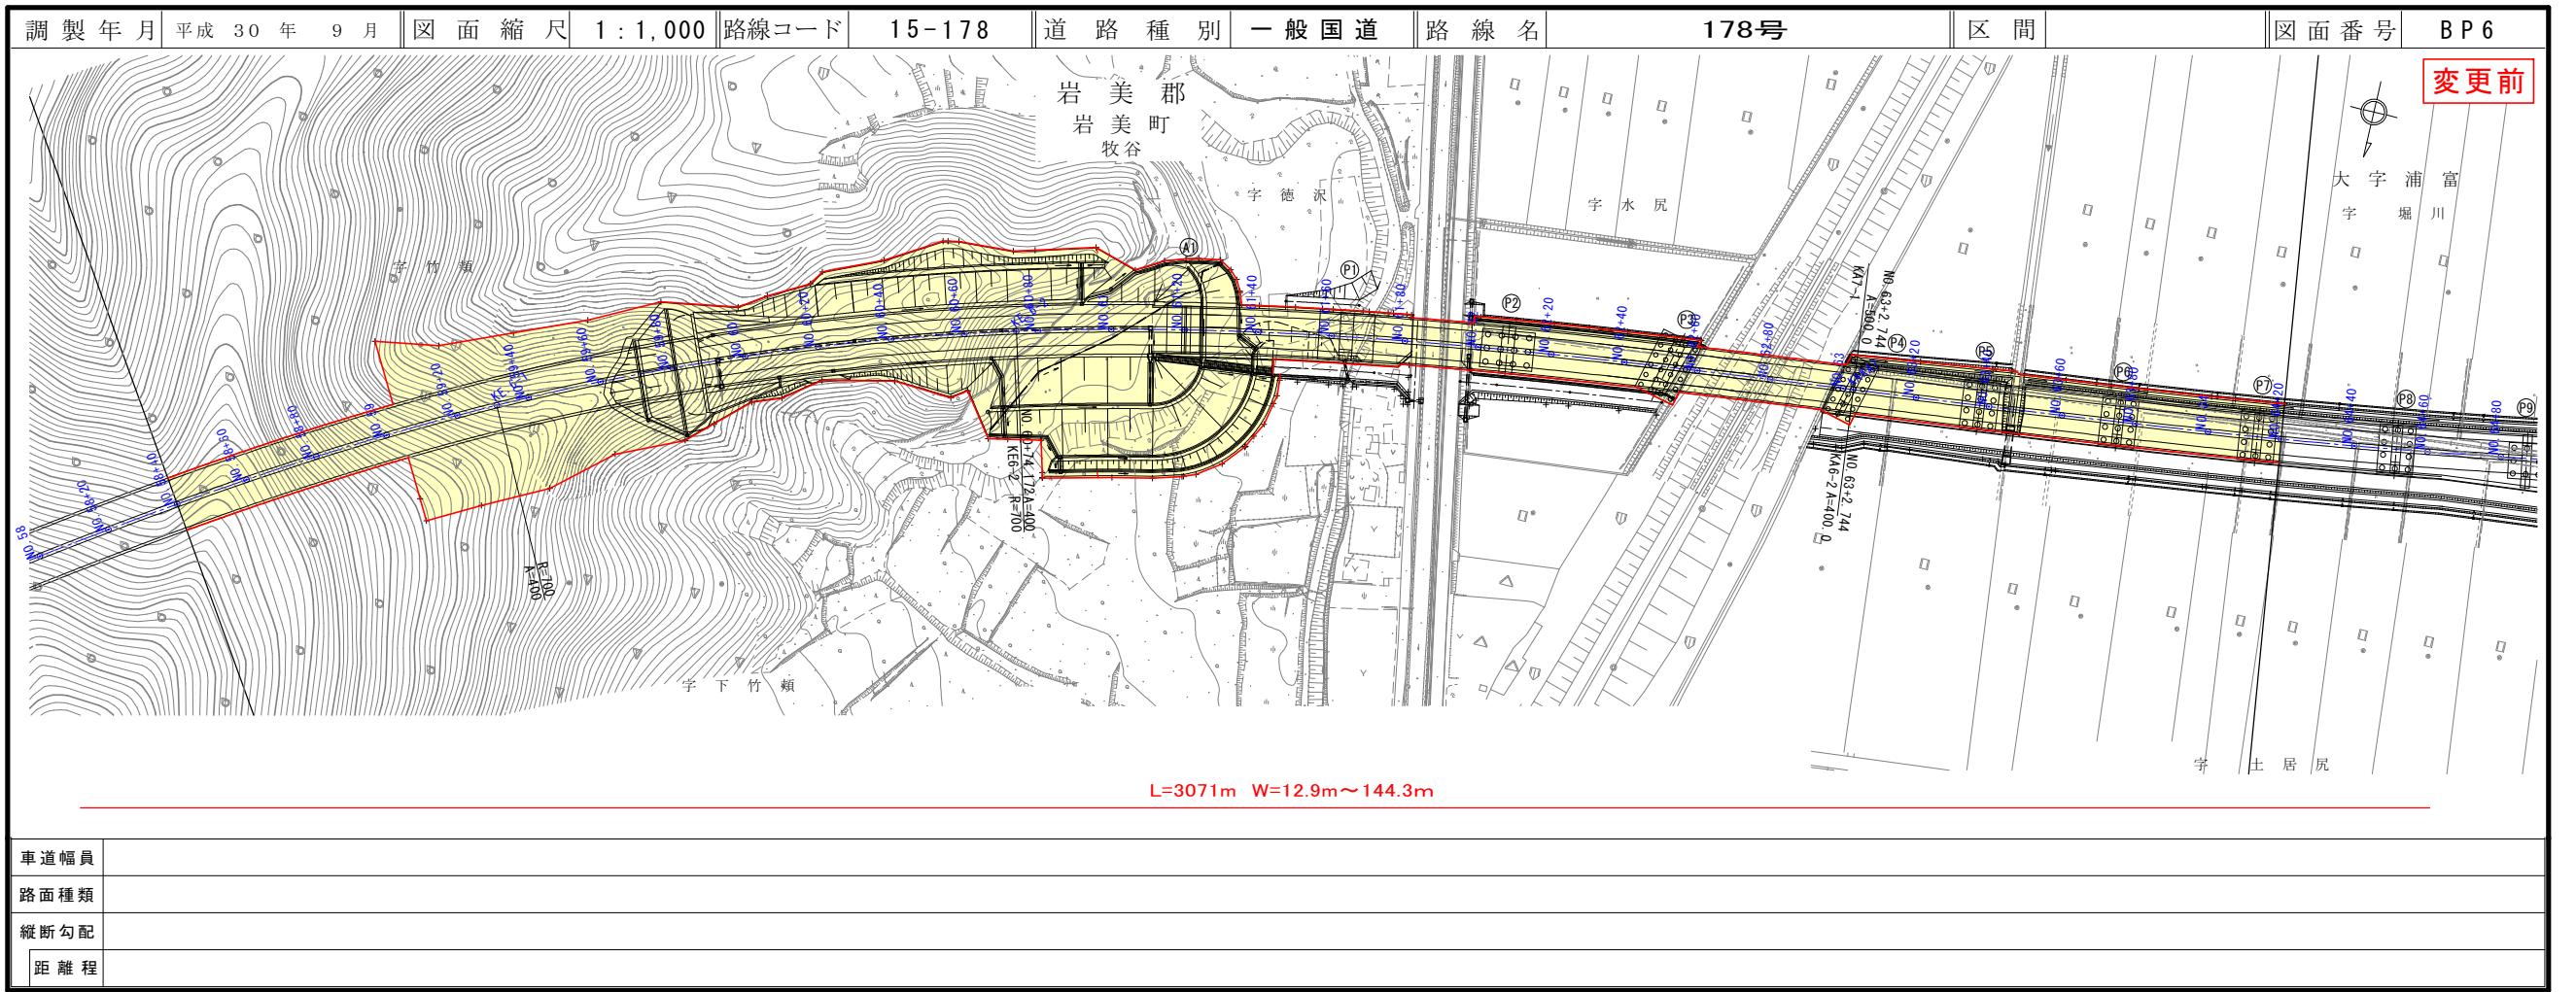

道 路 台 帳 付 図


鳥 取 県

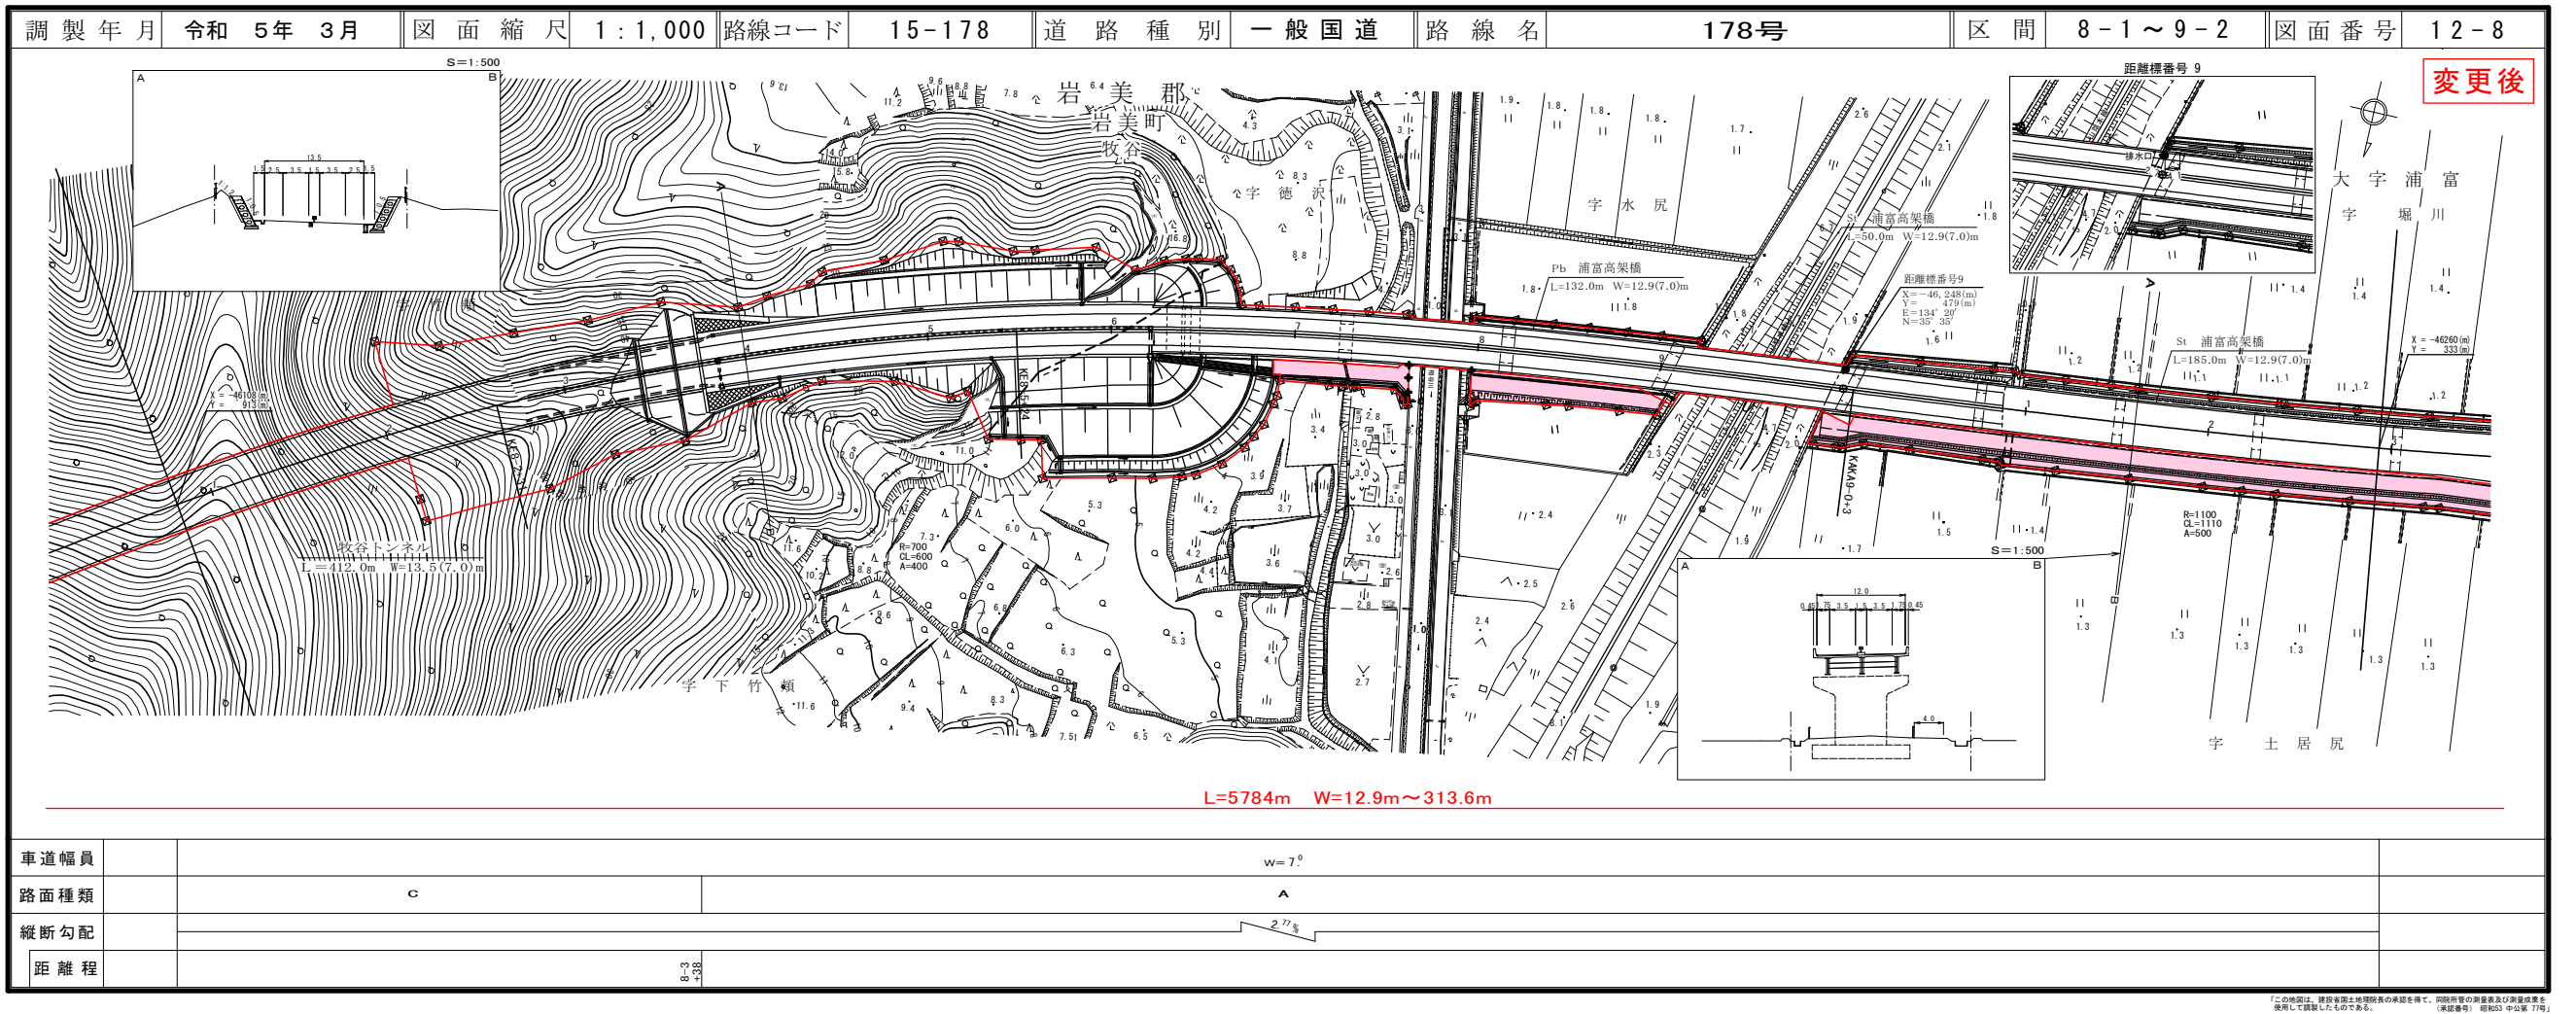

株式会社 開発コンサルタント


道 路 台 帳 付 図

鳥 取 県

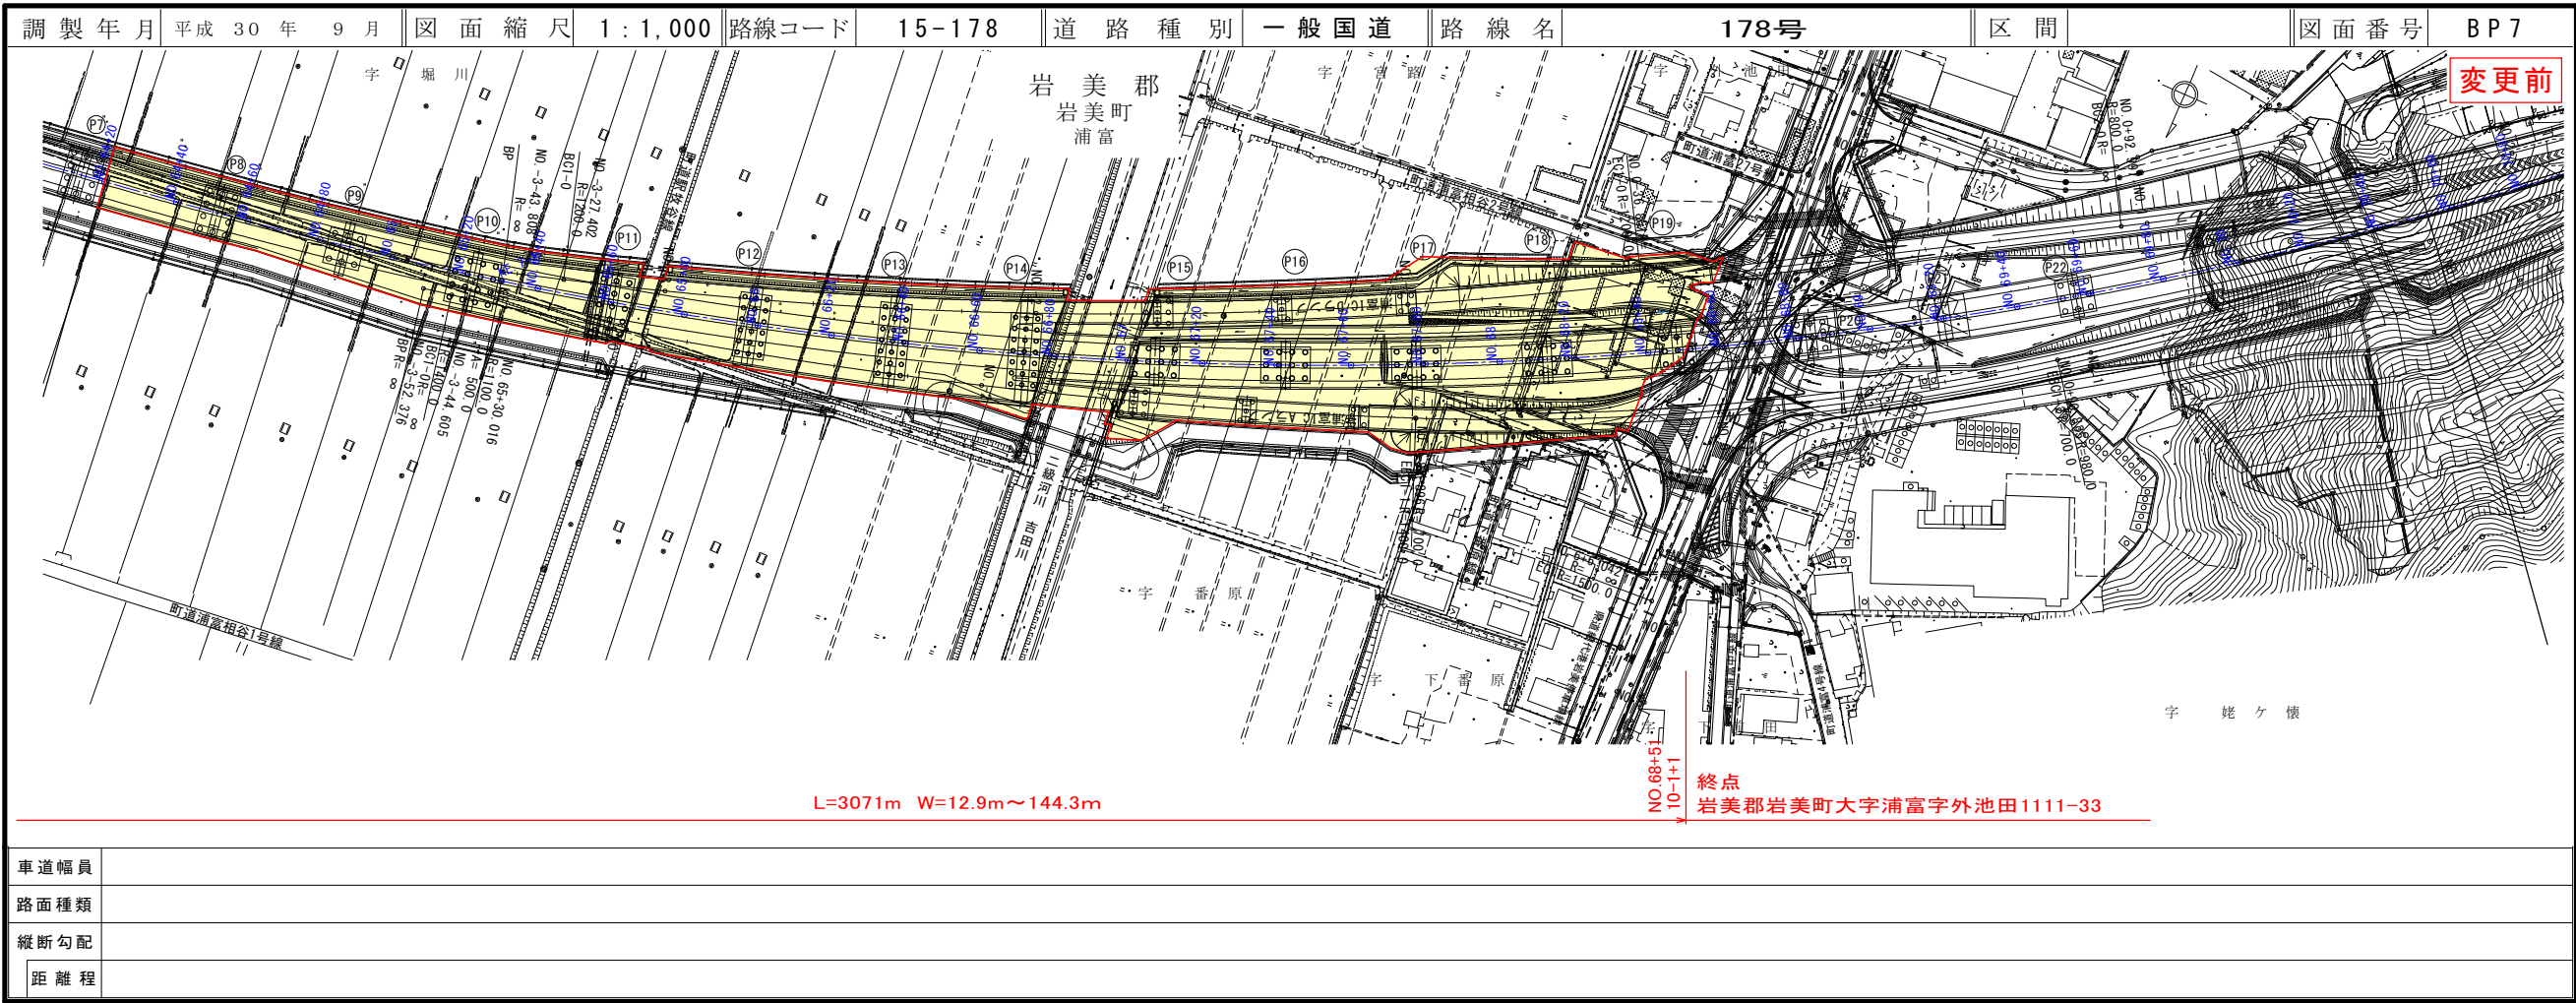

道 路 台 帳 付 図

鳥 取 県

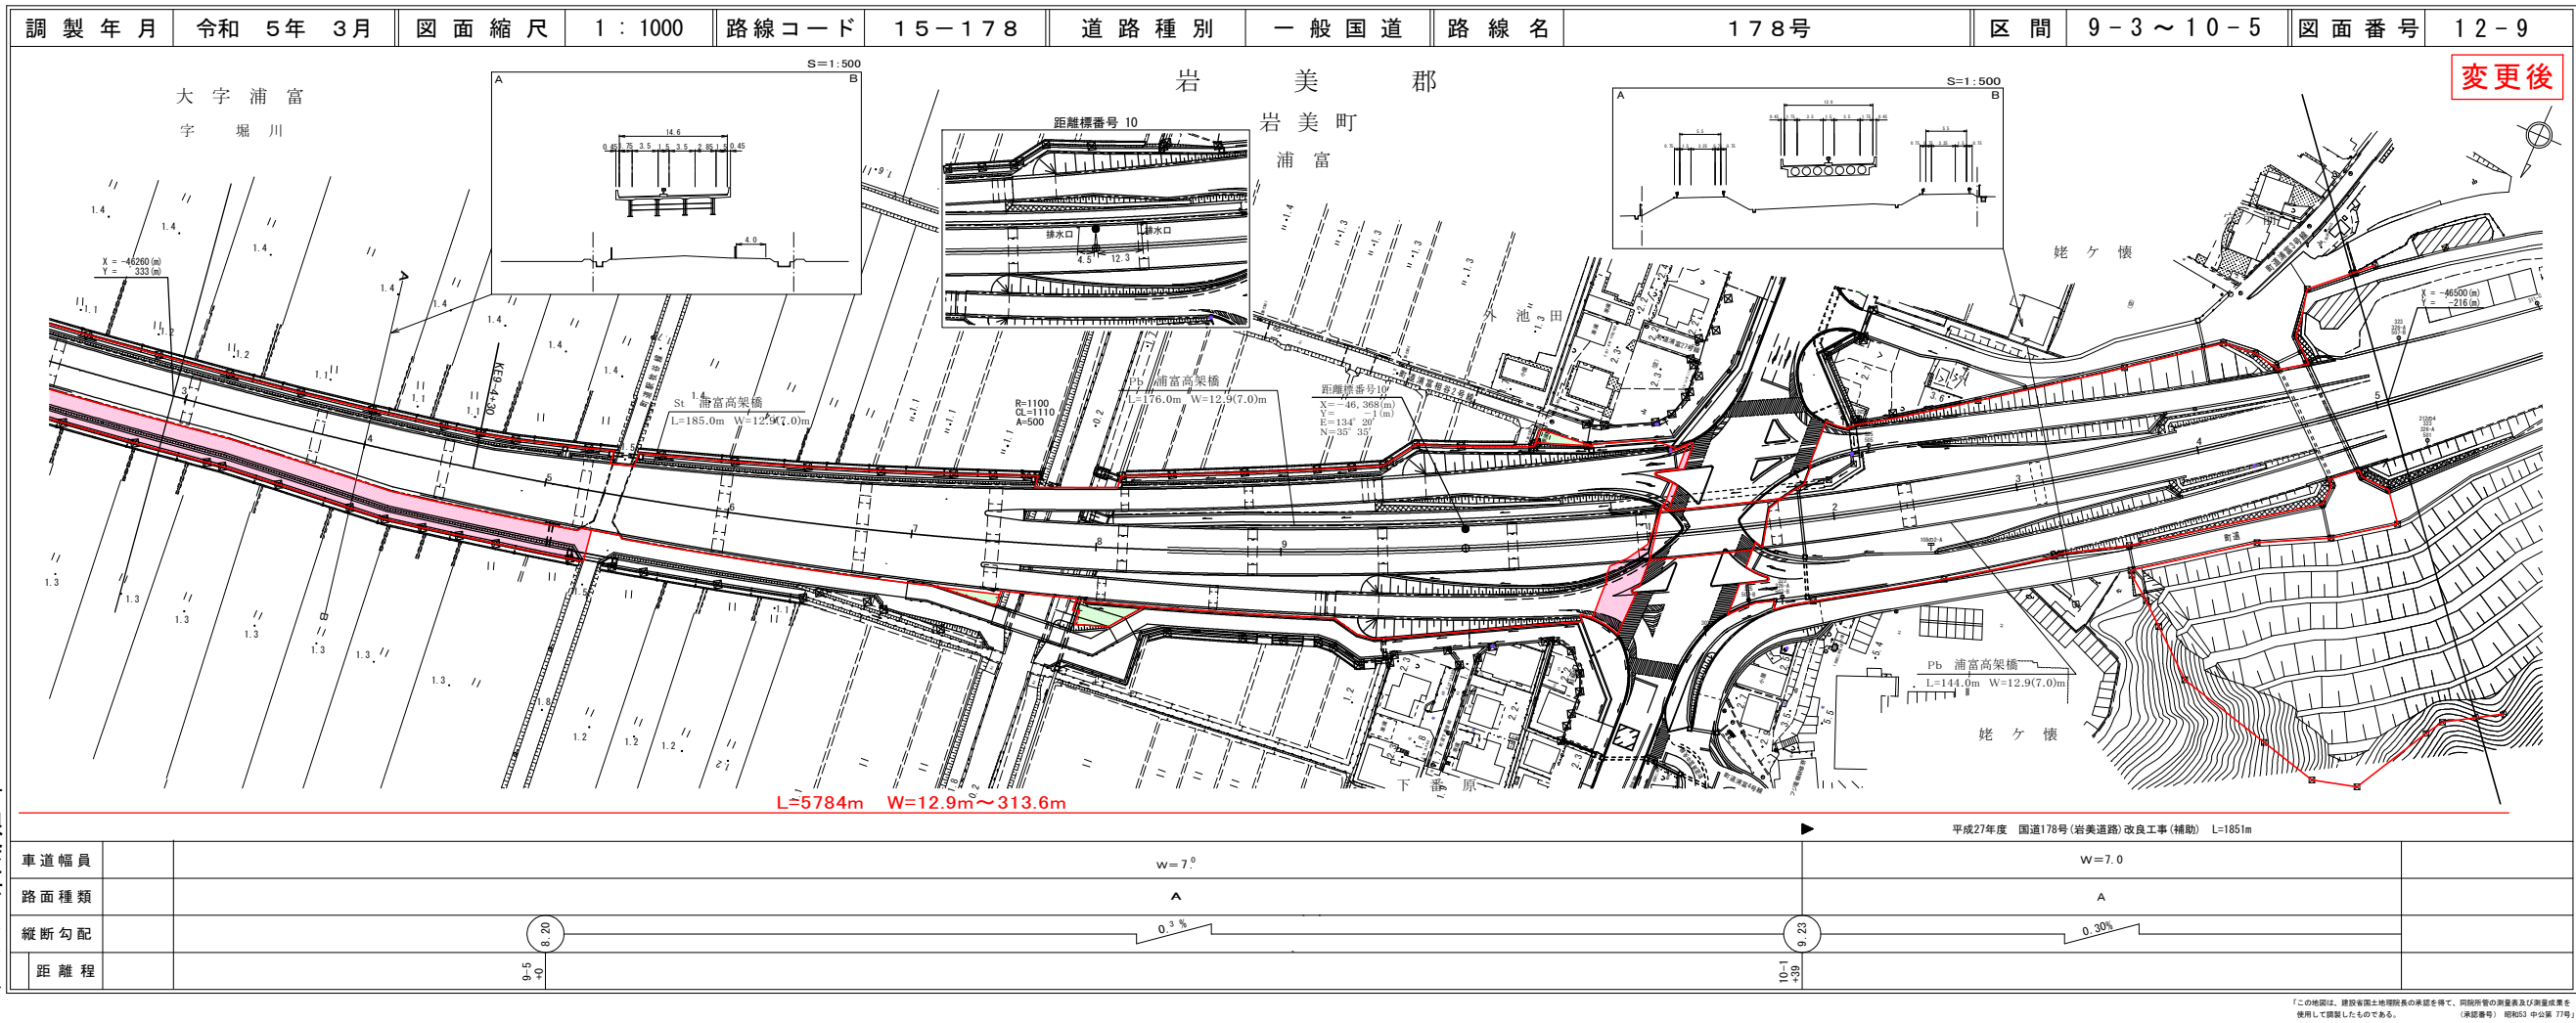

鳥 取 県


「この地図は、建設省国土地理院長の承認を得て、同院所管の測量表及び測量成果を使用して調製したものである。 (承認番号) 昭和53 中公第 77号」

鳥 取 県

「この地図は、建設省国土地理院長の承認を得て、同院所管の測量表及び測量成果を使用して調製したものである。 (承認番号) 昭和53 中公第 77号」


道路台帳付図

鳥取県

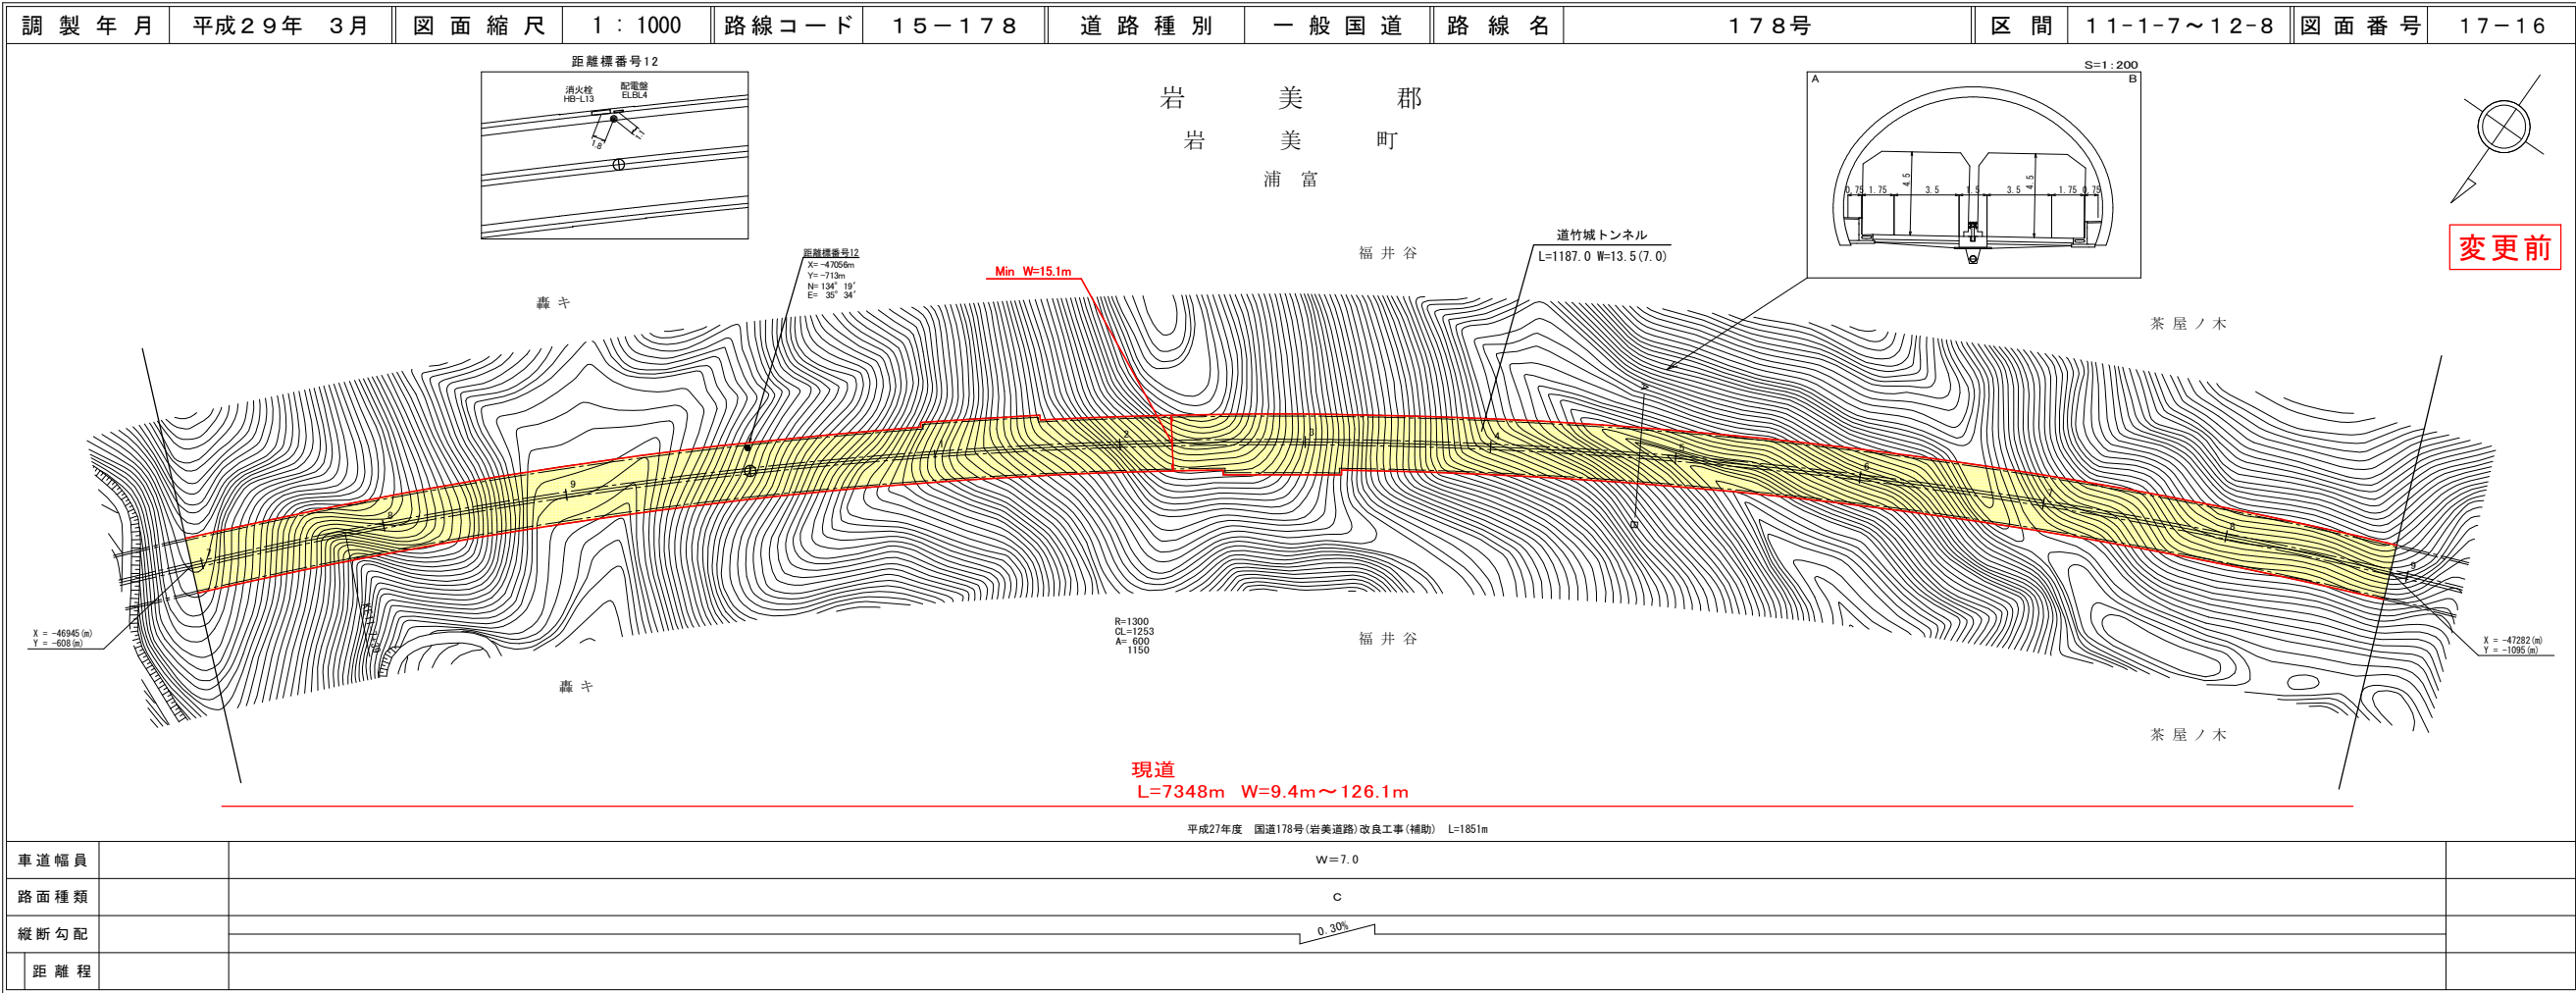

道路台帳付図

鳥取県

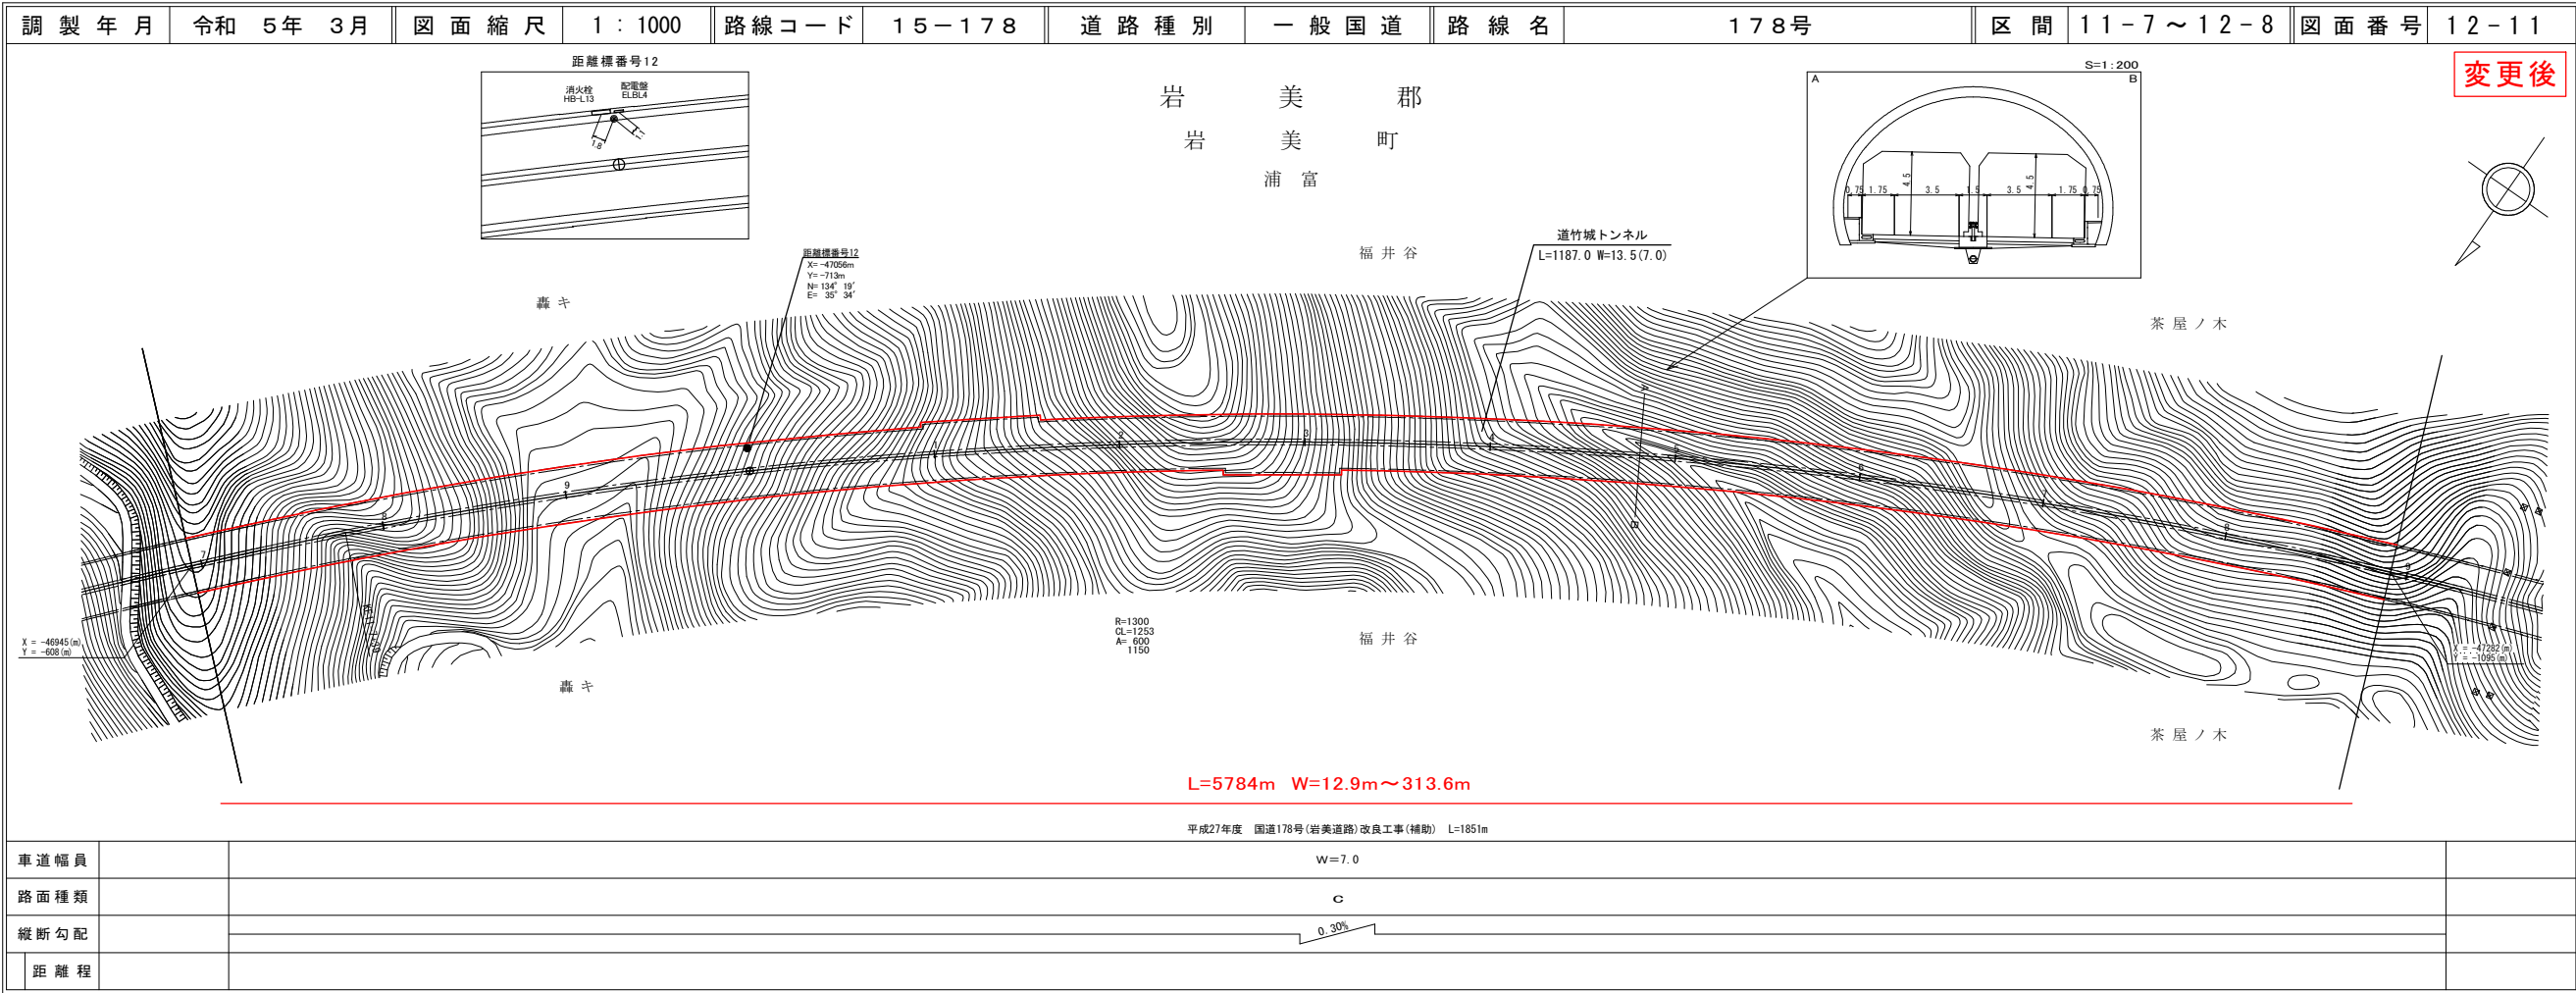

有限会社アトラス

株式会社 開発コンサルタント 有限会社アトラス

鳥 取 県

「この地図は、建設省国土地理院長の承認を得て、同院所管の測量表及び測量成果を使用して調製したものである。」 (承認番号) 昭和53 中公第 77号」

鳥 取 県

「この地図は、建設省国土地理院長の承認を得て、同院所管の測量表及び測量成果を使用して調製したものである。」（承認番号 昭和53 中公第 77号）」