


15-180  
国道180号

道路改良工事(1次)  
103-48(変更前後)

アサヒコンサルタント株式会社  
サンイン技術コンサルタント株式会社  
株式会社ミット


# 道 路 台 帳 付 図

鳥 取 県

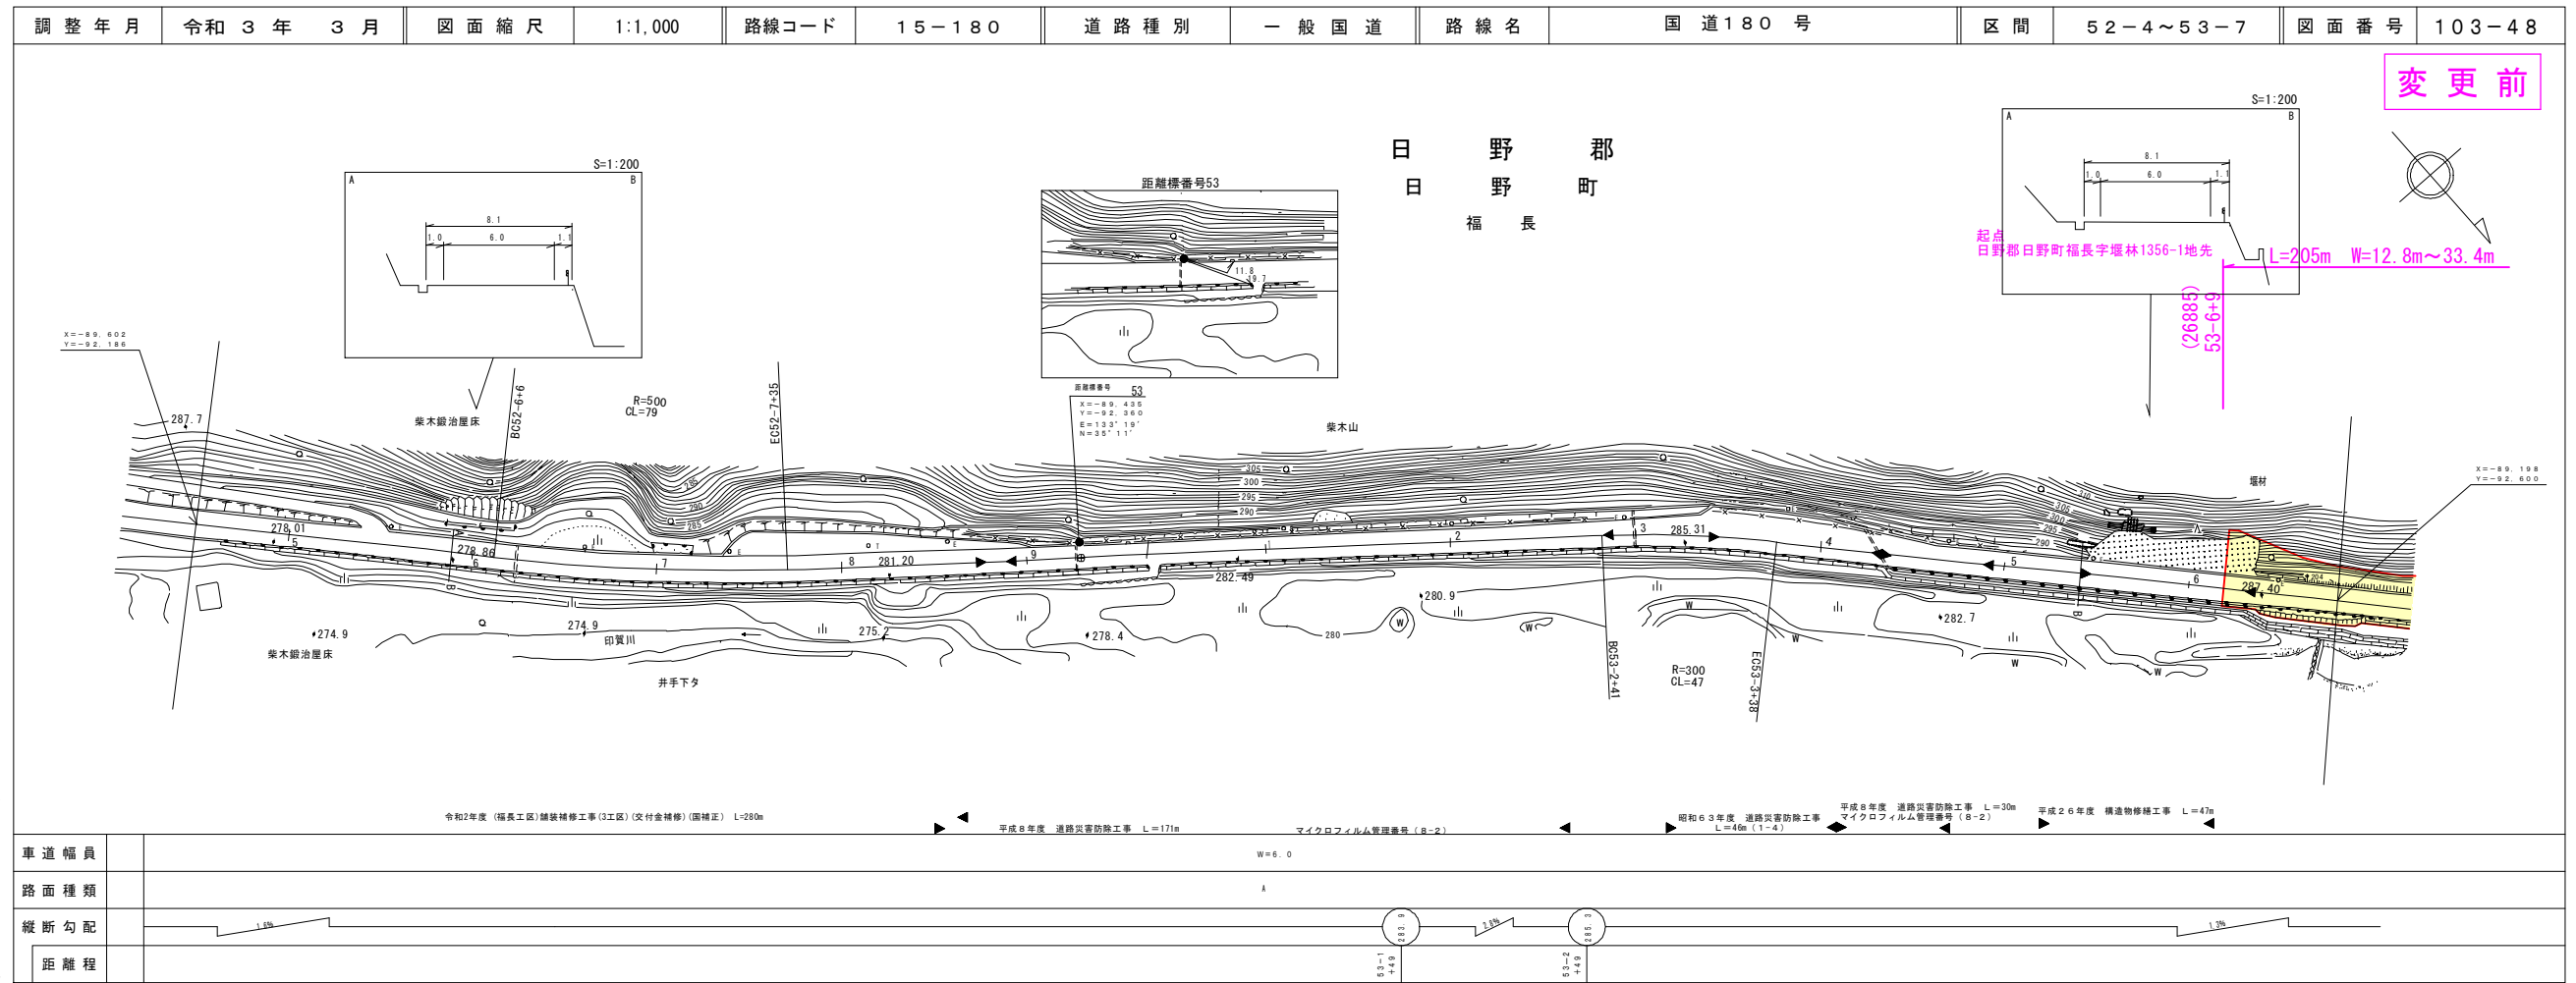

# 道 路 台 帳 付 図

鳥 取 県

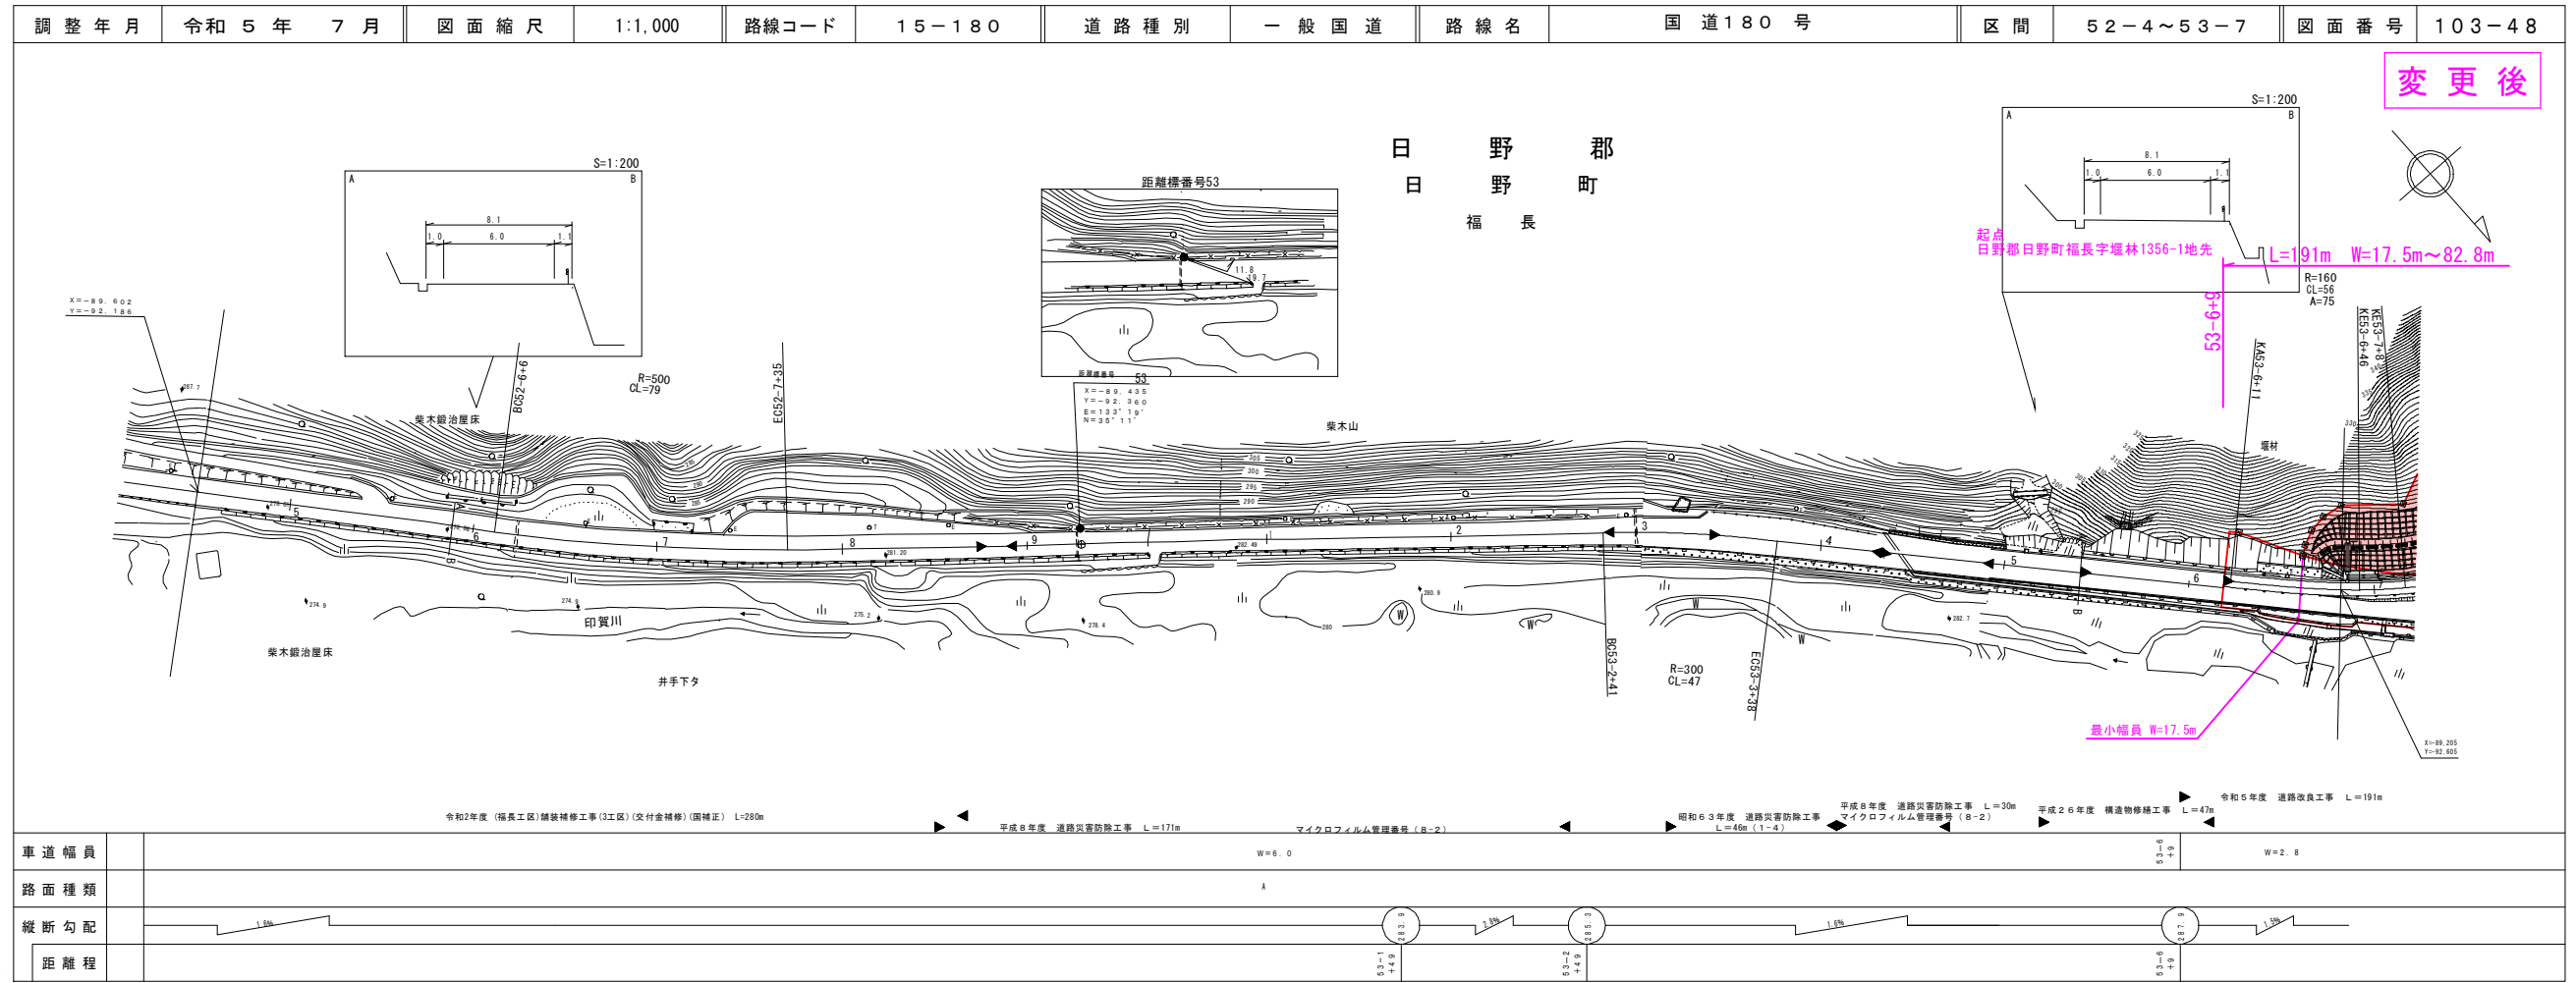

アサヒコンサルタント株式会社  
サンイン技術コンサルタント株式会社  
株式会社ミット  
有限会社マツモトサーベイ


15-180  
国道180号

道路改良工事(1次)  
103-49(変更前後)

有限会社  
サンイン  
マツモト  
システム  
エンジニア  
リング  
株式会社

道路台帳付図

鳥取県

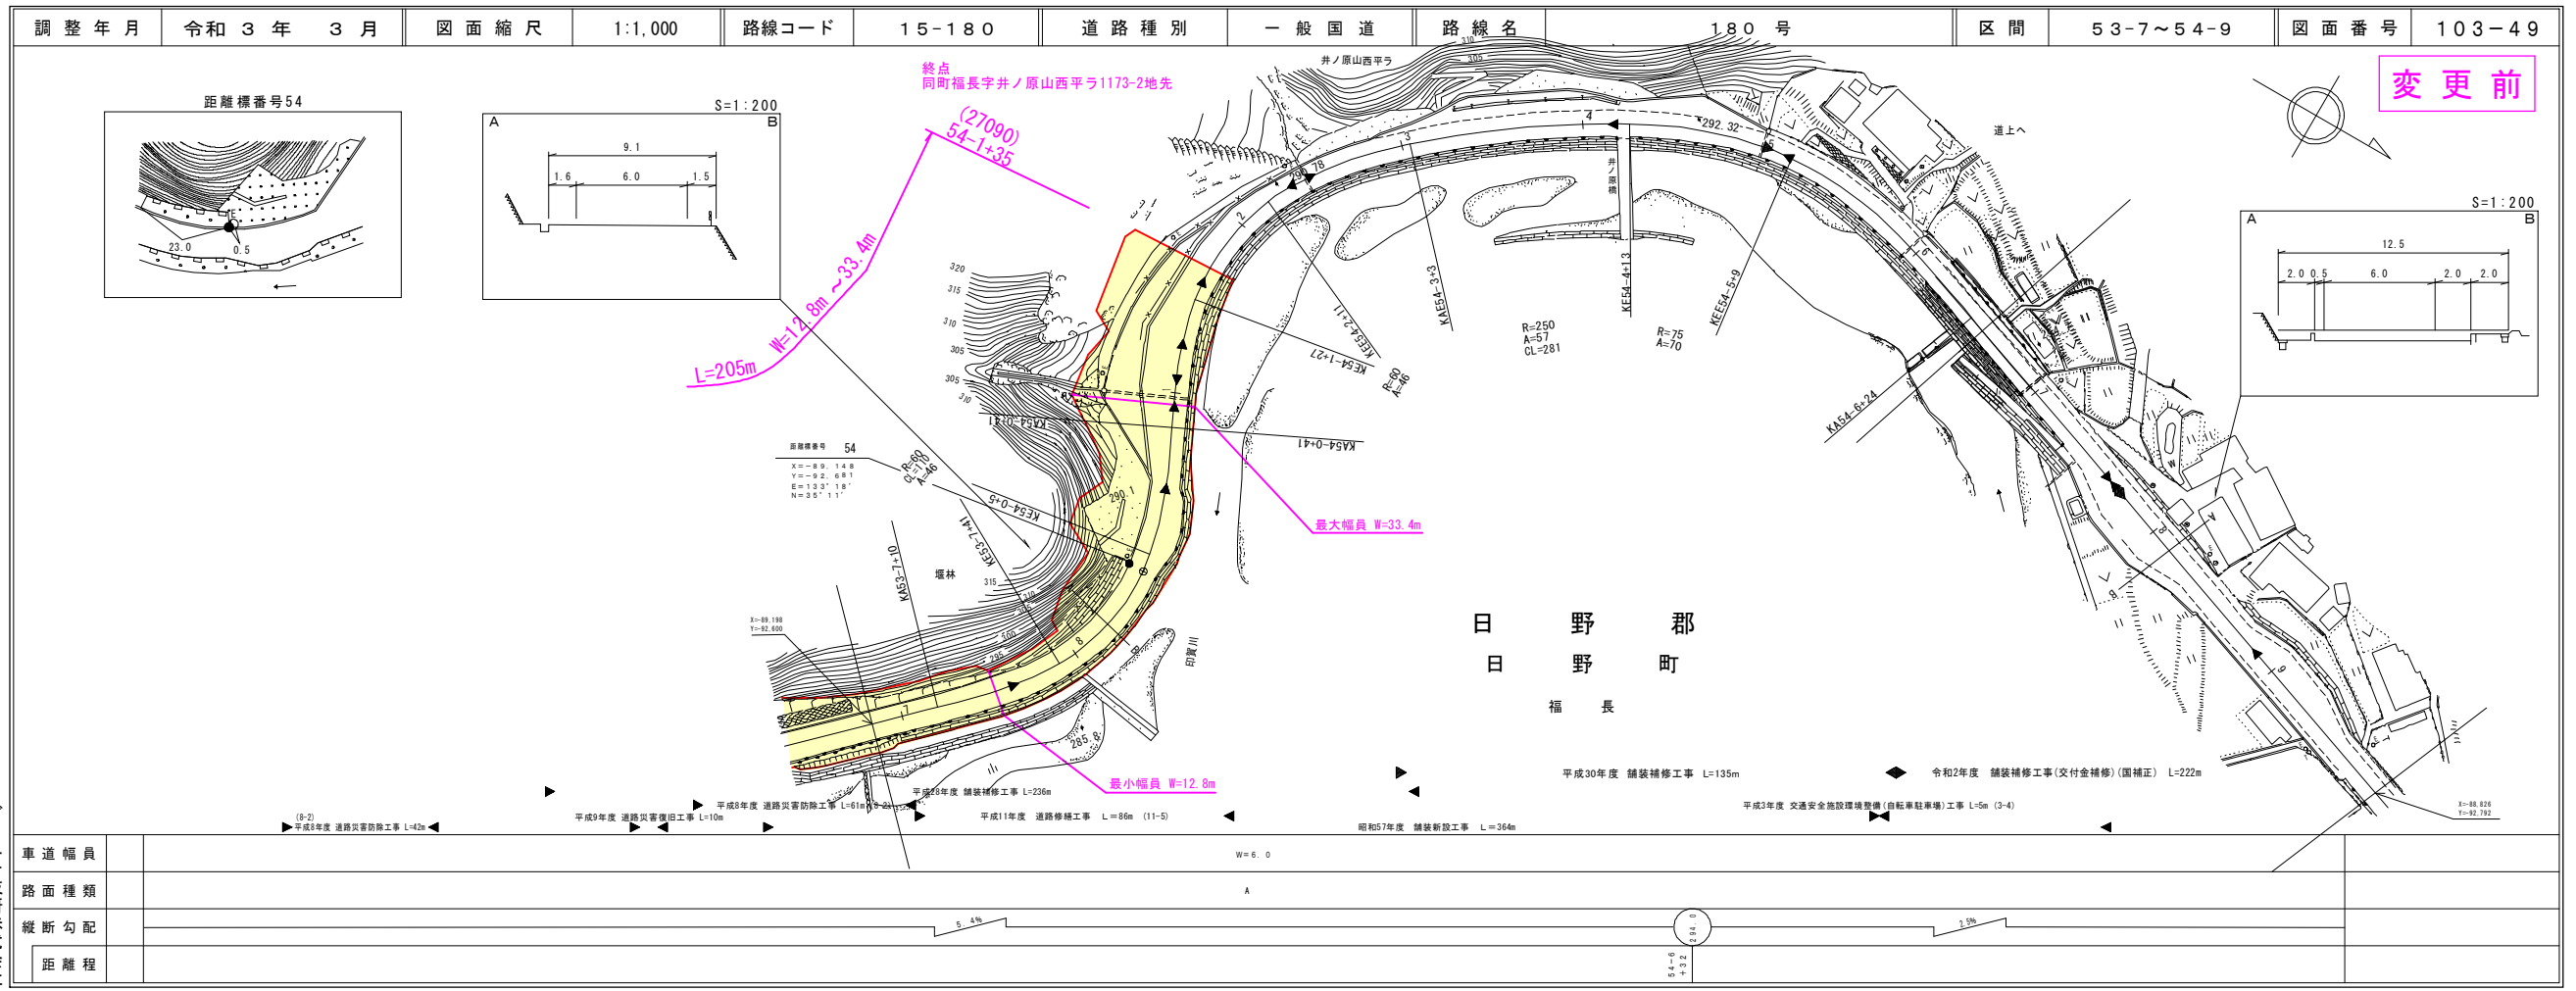

道路台帳付図

鳥取県

有限会社  
サンイン  
マツモト  
システム  
エンジニア  
リング  
株式会社

