


道路台帳付図

鳥取県

調整年月 令和6年3月 図面縮尺 1:1000 路線コード 22-302 道路種別 一般県道 路線名 大坪集停車場線 区間 1-1~2-2 図面番号 16-17

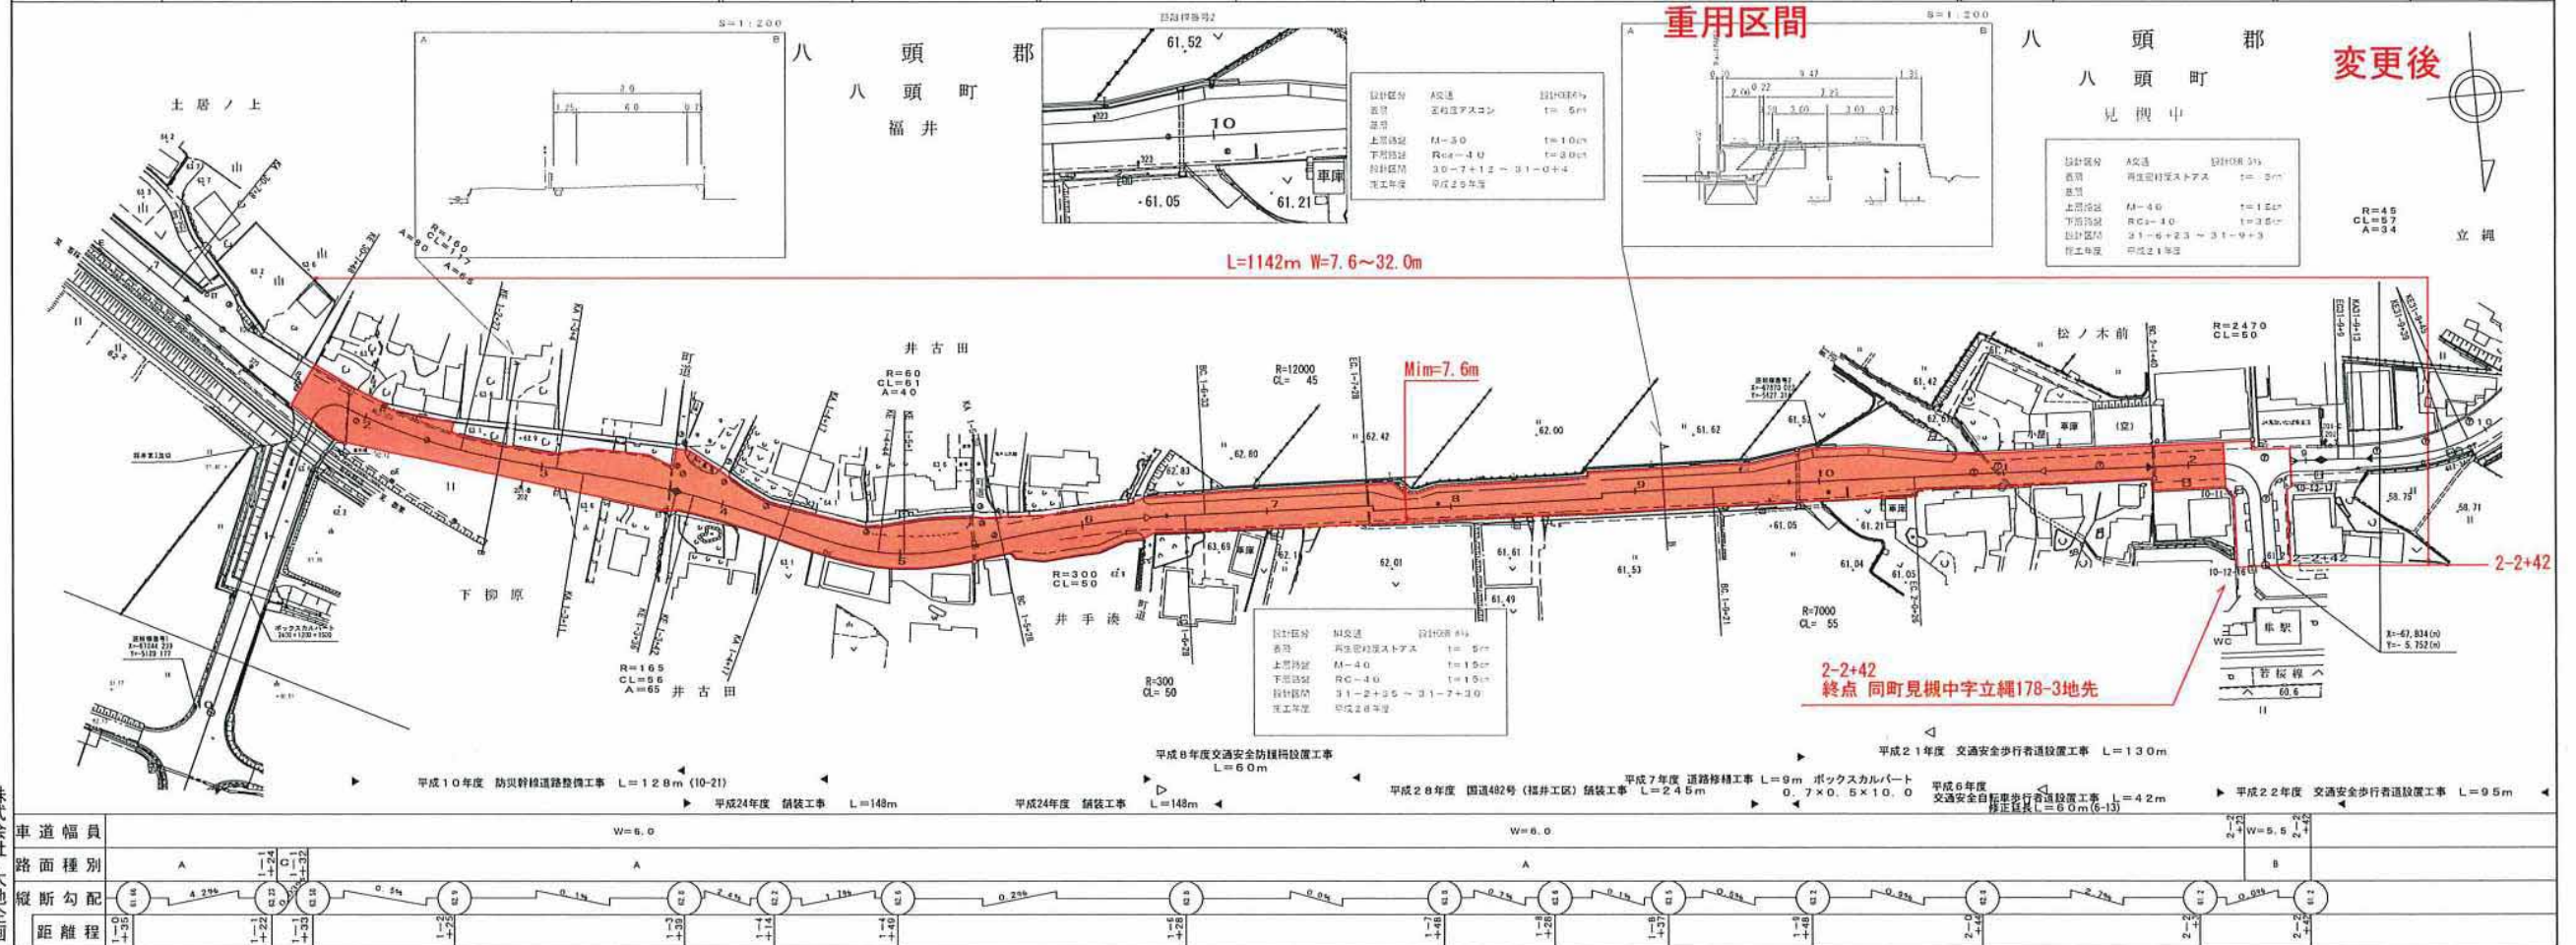

株式会社
大地企画

鳥 取 県

