


15-180
国道180号

道路改良工事
103-48(変更前後)

アサヒコンサルタント株式会社
サンイン技術コンサルタント株式会社
株式会社ミット
有限会社マツモトサーベイコンサルタント


道 路 台 帳 付 図

鳥 取 県

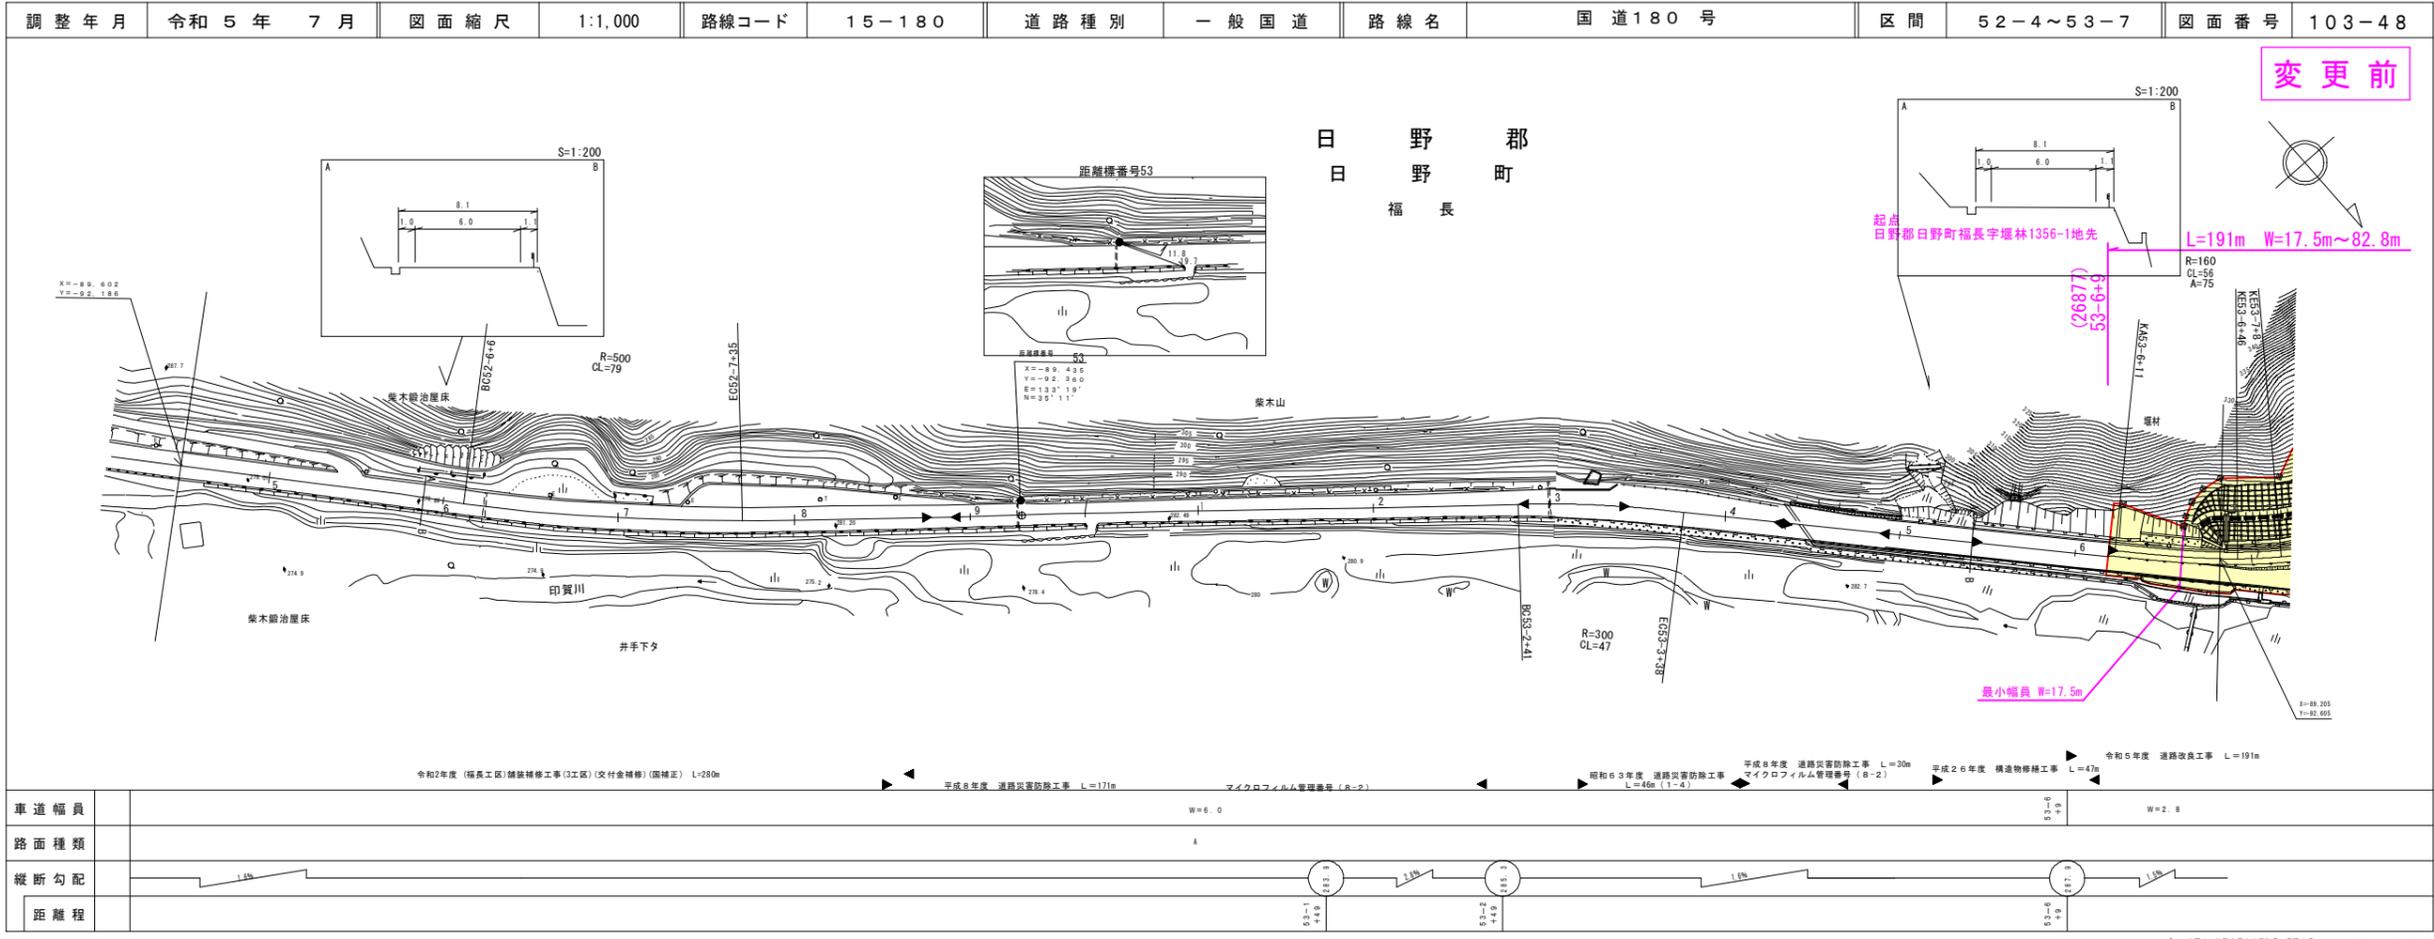

道 路 台 帳 付 図

鳥 取 県

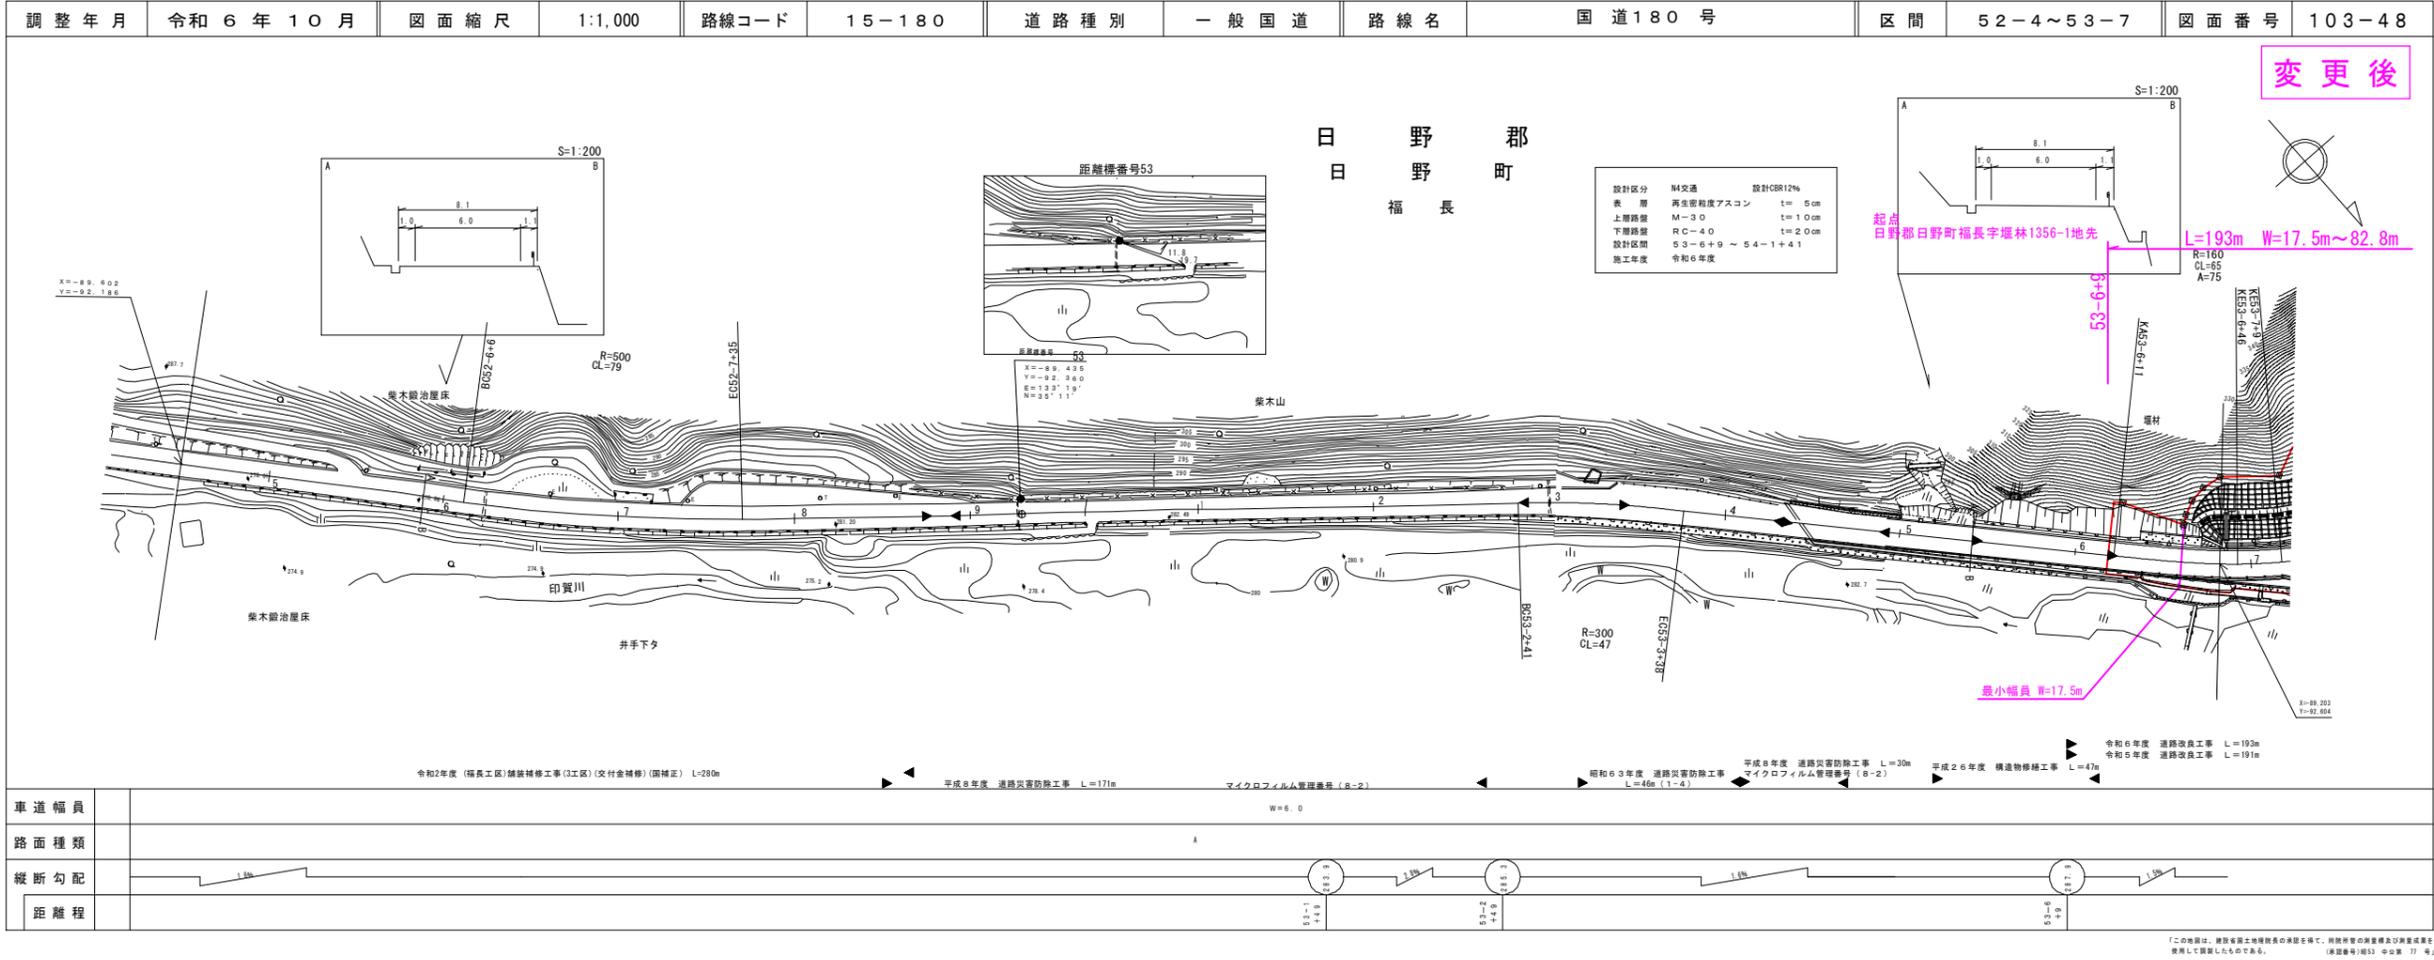


15-180
国道180号

道路改良工事
103-49(変更前後)

有限会社マツモト
サンイン技術
シズミ
コンクリート
設計
株式会社

道路台帳付図

鳥取県

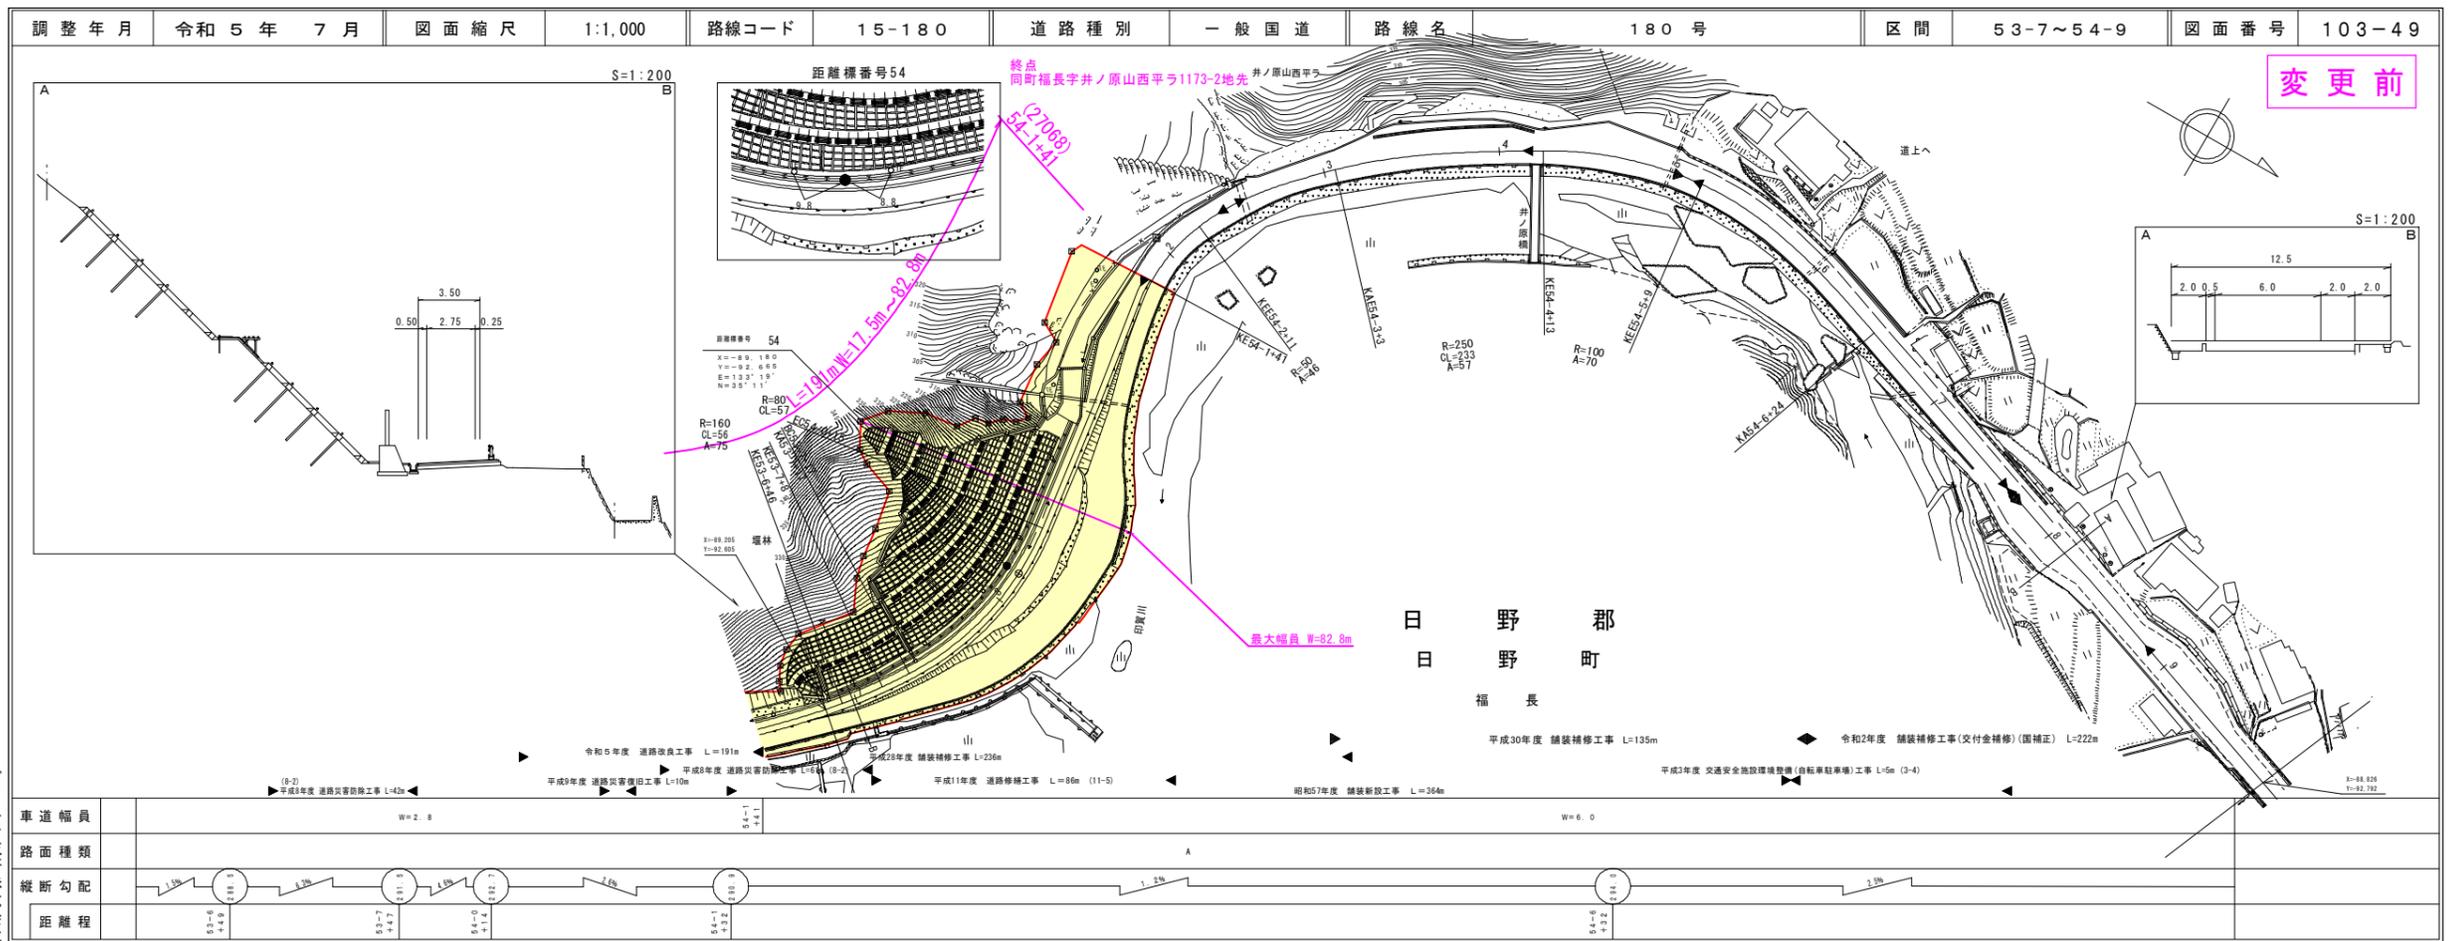


変更前

道路台帳付図

鳥取県

有限会社マツモト
サンイン技術
シズミ
コンクリート
設計
株式会社

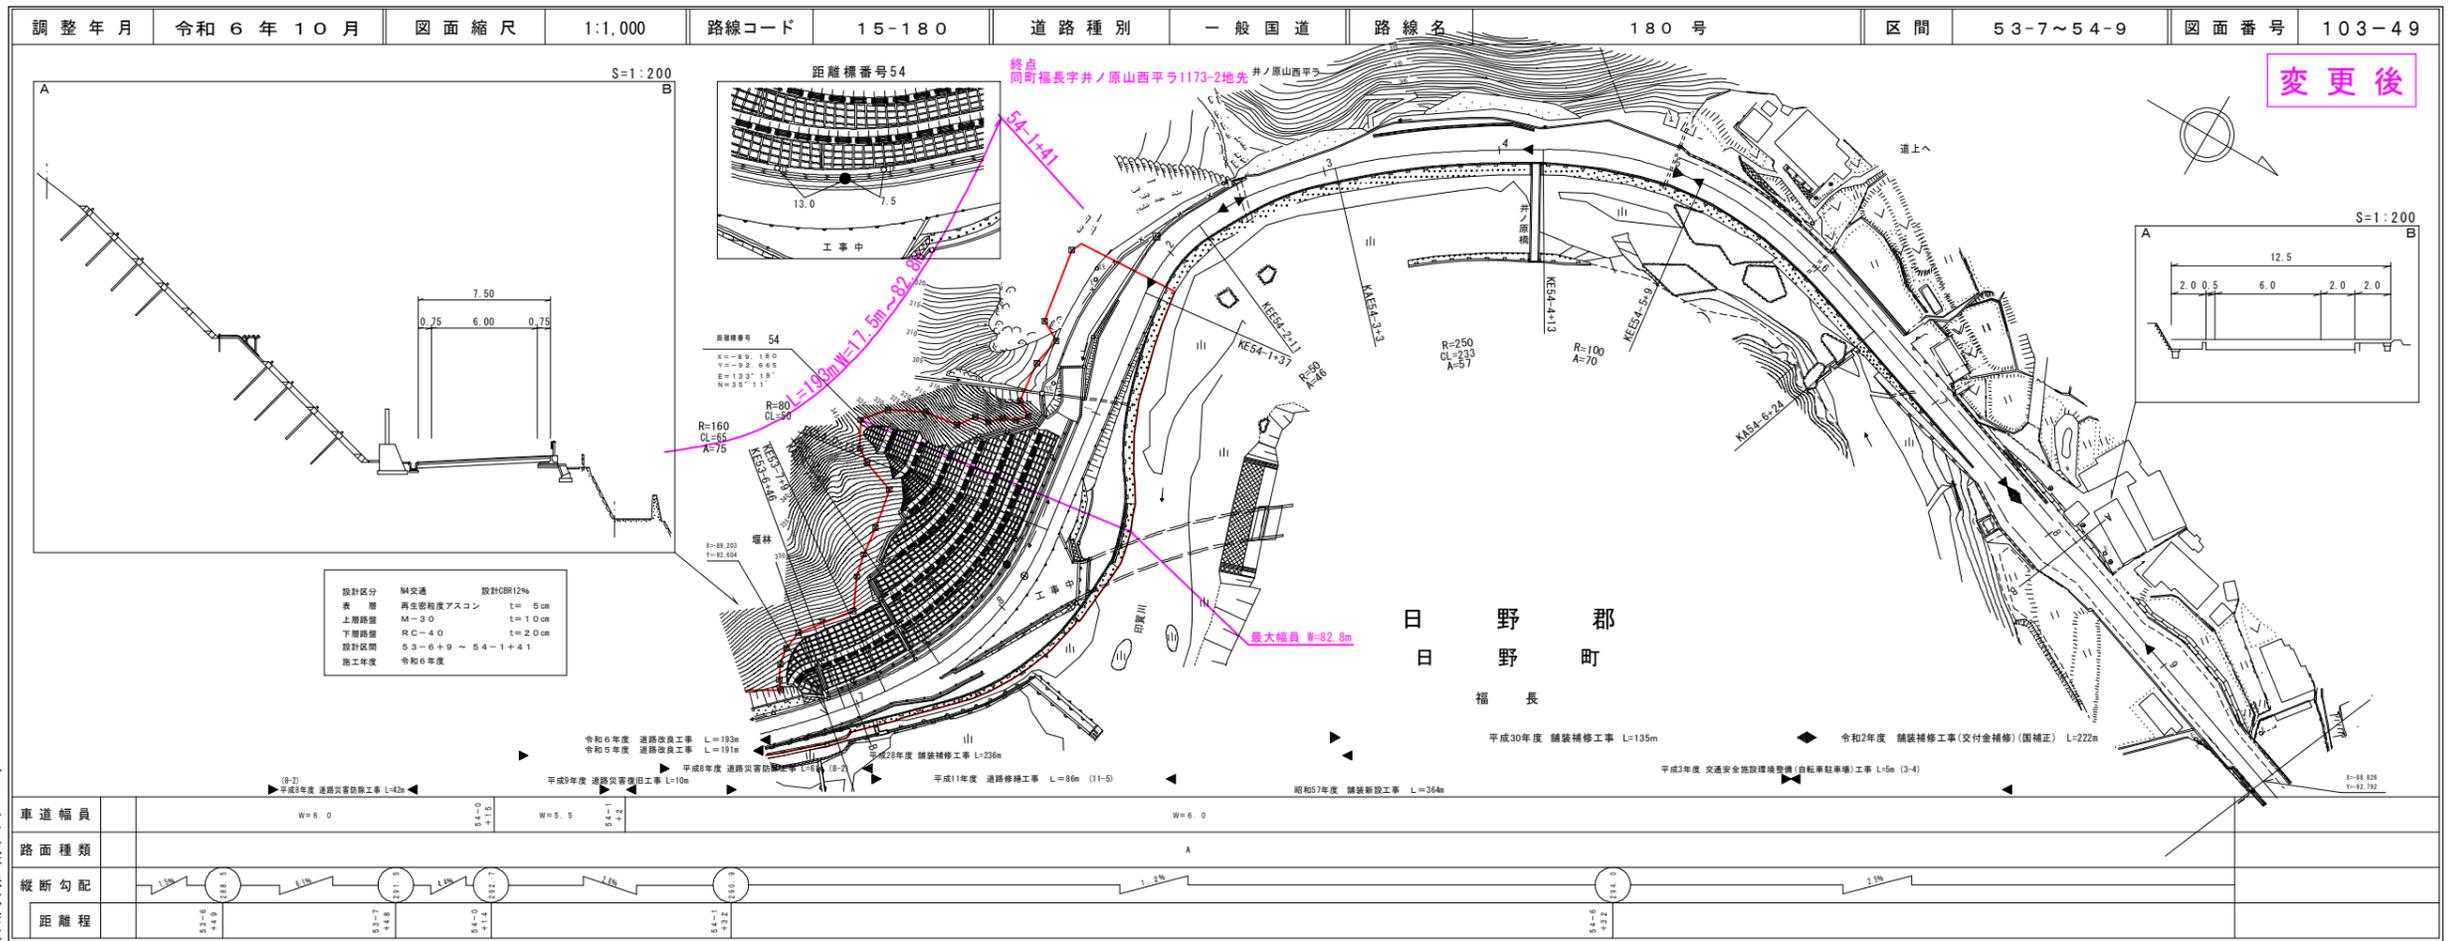

変更後

設計区分 44交通 設計CBR12%
表層 再生粗粒度アスコン t=5cm
上層 M-30 t=10cm
下層 R C-40 t=20cm
設計区間 53-6+9 ~ 54-1+41
施工年度 令和6年度