


調整年月	令和6年7月	図面縮尺	1:1000	路線コード	22-305	道路種別	一般県道	路線名	大山佐摩線	区間	11-3~12-2	図面番号	12-12
------	--------	------	--------	-------	--------	------	------	-----	-------	----	-----------	------	-------

供用開始

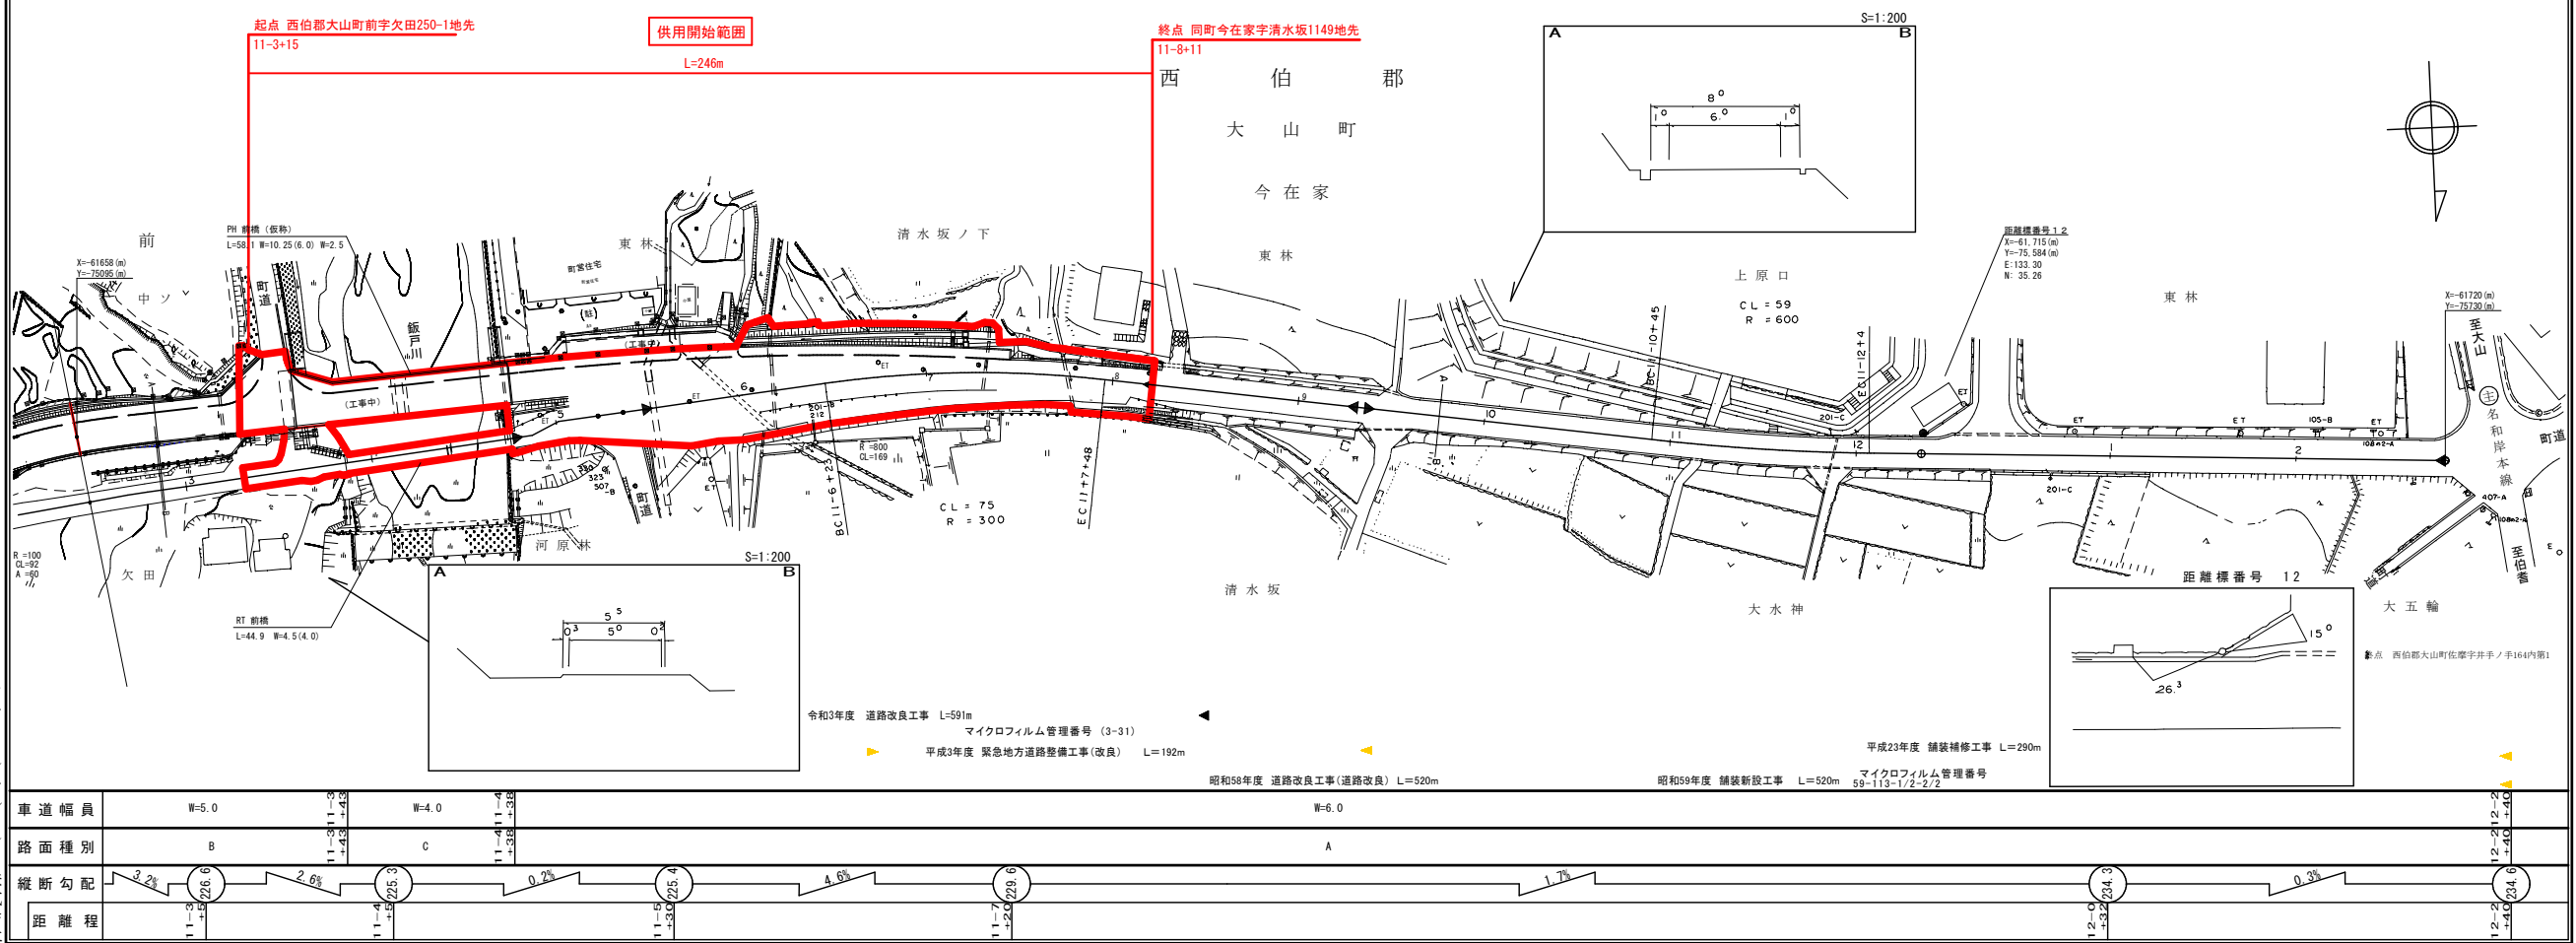

アサヒコンサルタント株式会社

