


22-252
尾高淀江線

区域変更

道 路 台 帳 付 図


鳥 取 県

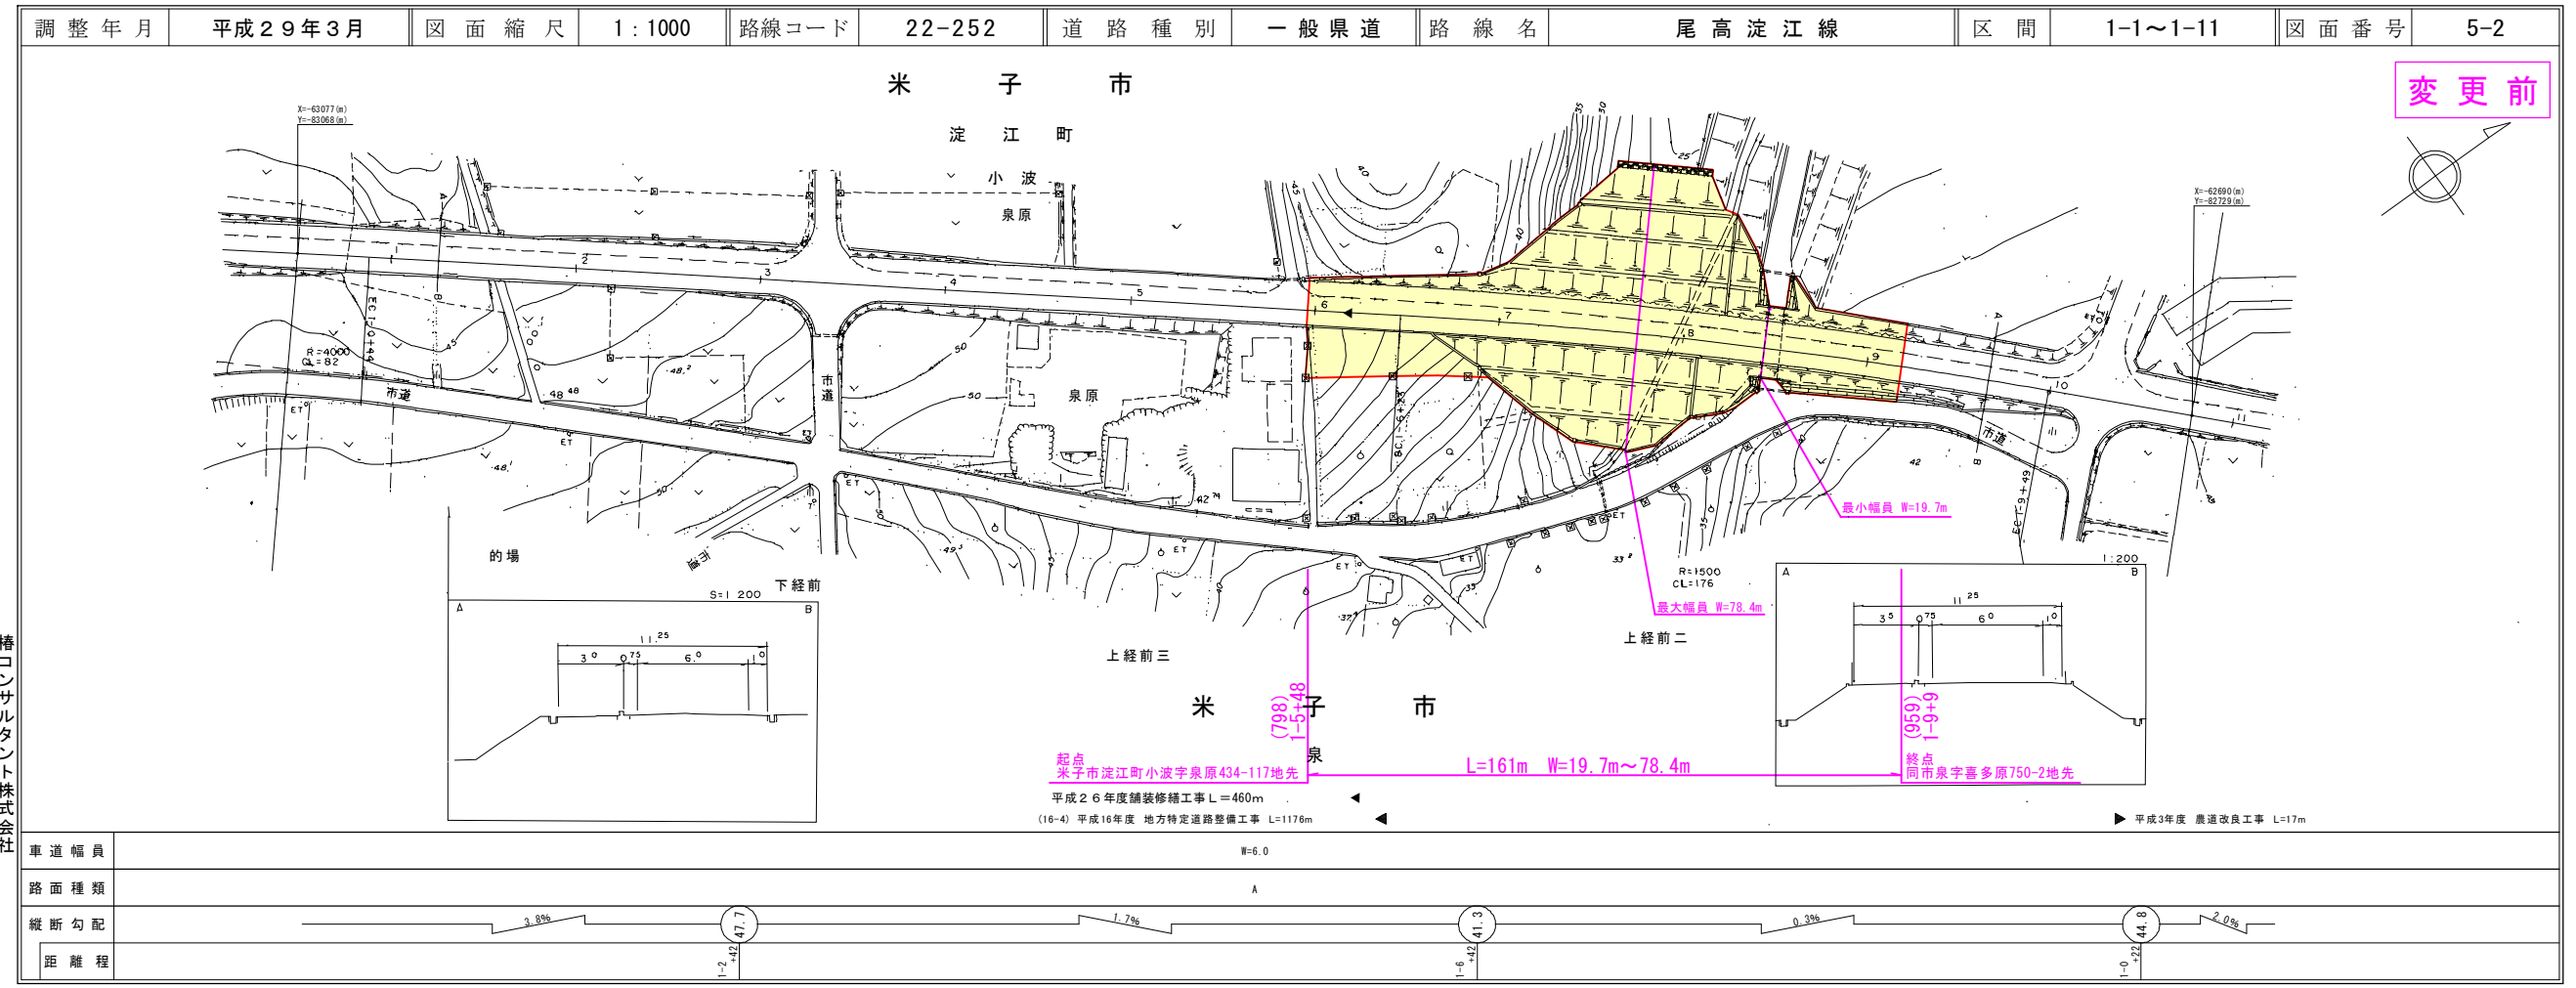

槽コンサルタント株式会社
有限会社マツモトサーベイコンサルタント

道 路 台 帳 付 図

鳥 取 県

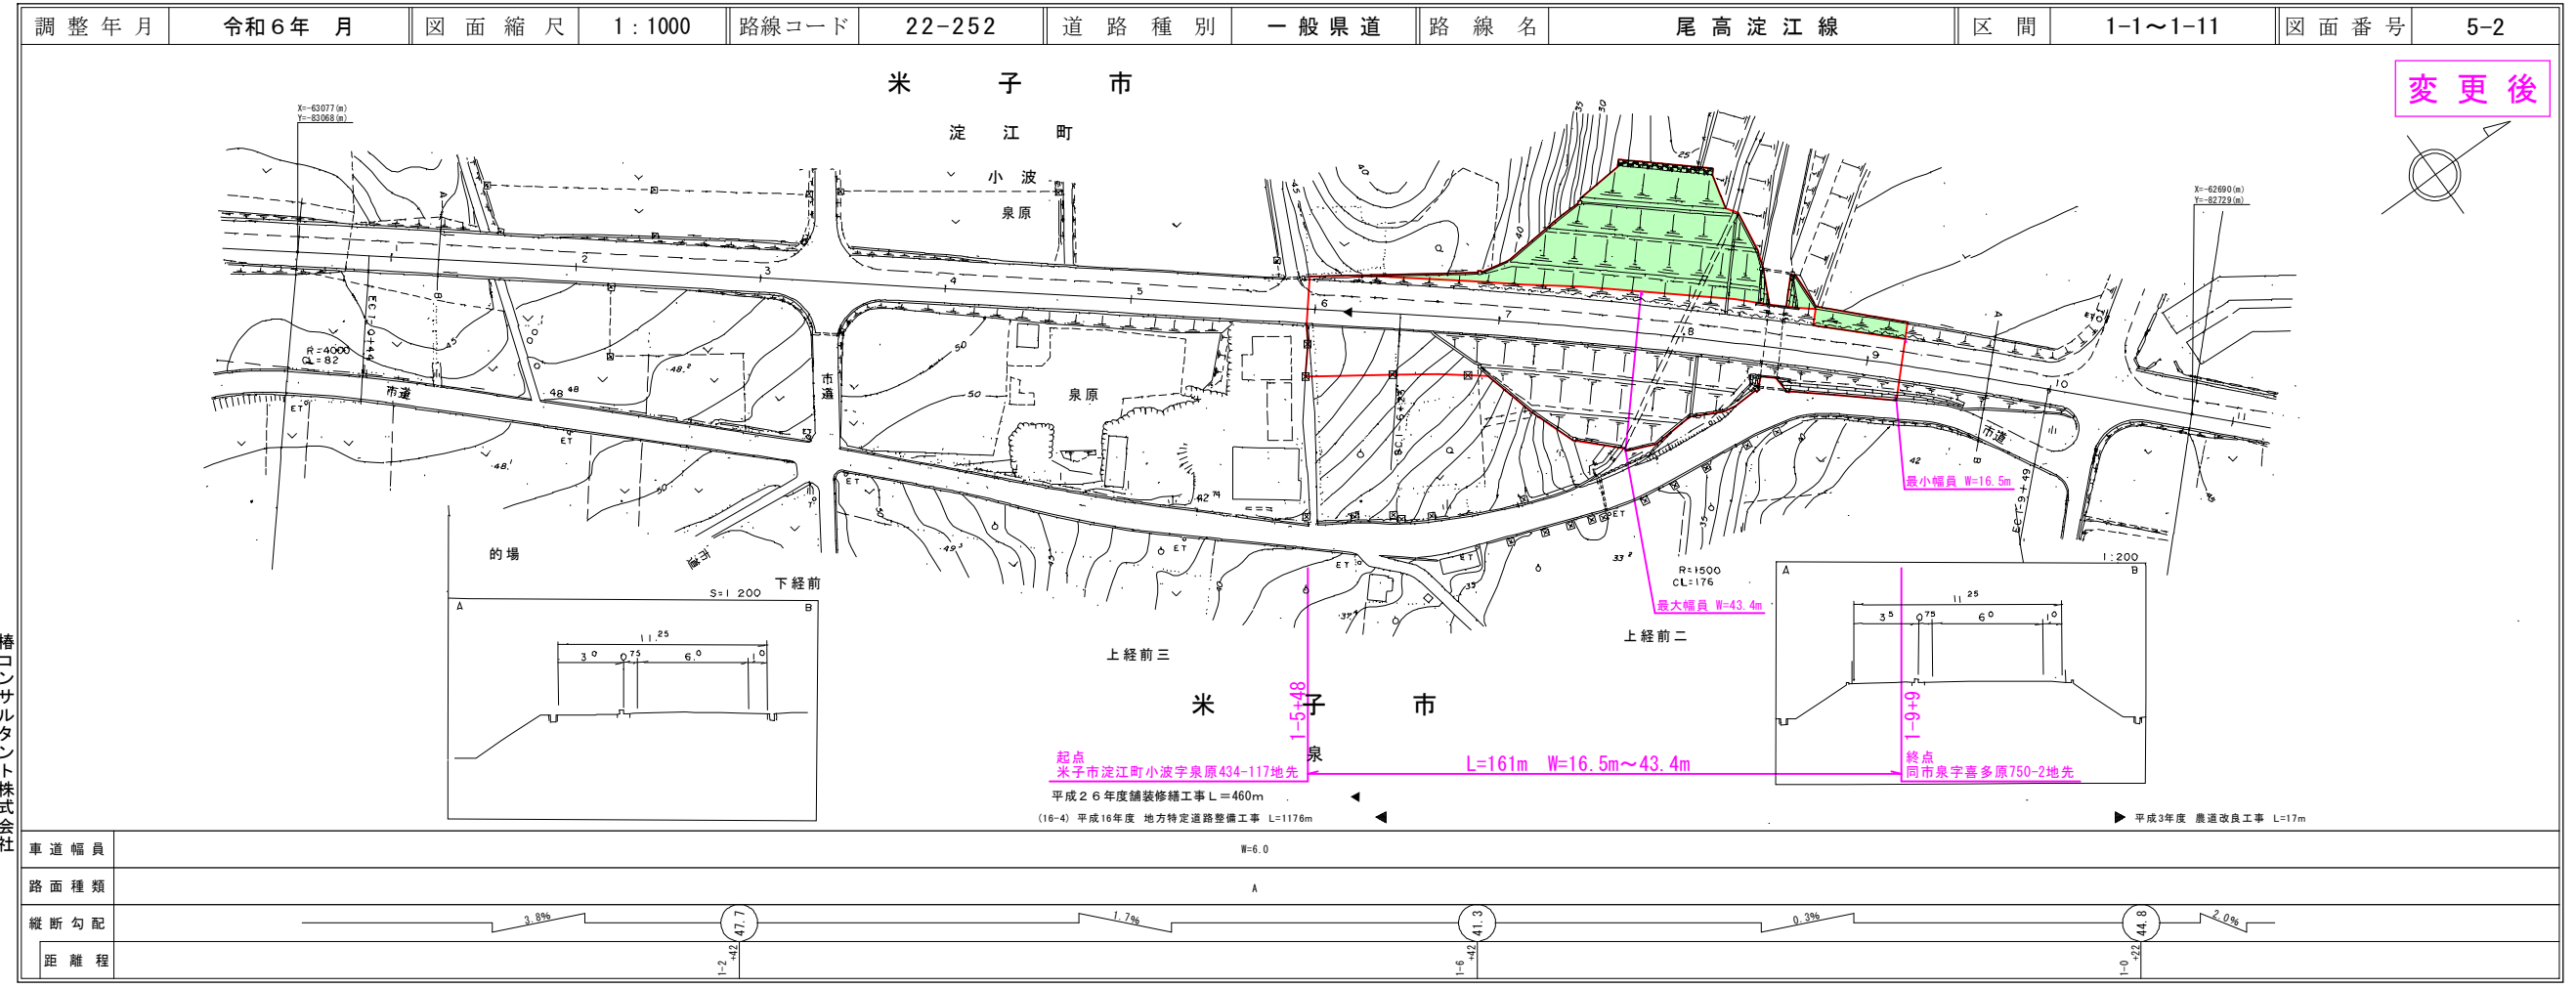

槽コンサルタント株式会社
有限会社マツモトサーベイコンサルタント