


15-180  
国道180号

道路改良工事(ハ<sup>レ</sup>イ<sup>ス</sup>)  
BP-1, -2  
起点部 1次

道 路 台 帳 付 図


鳥 取 県

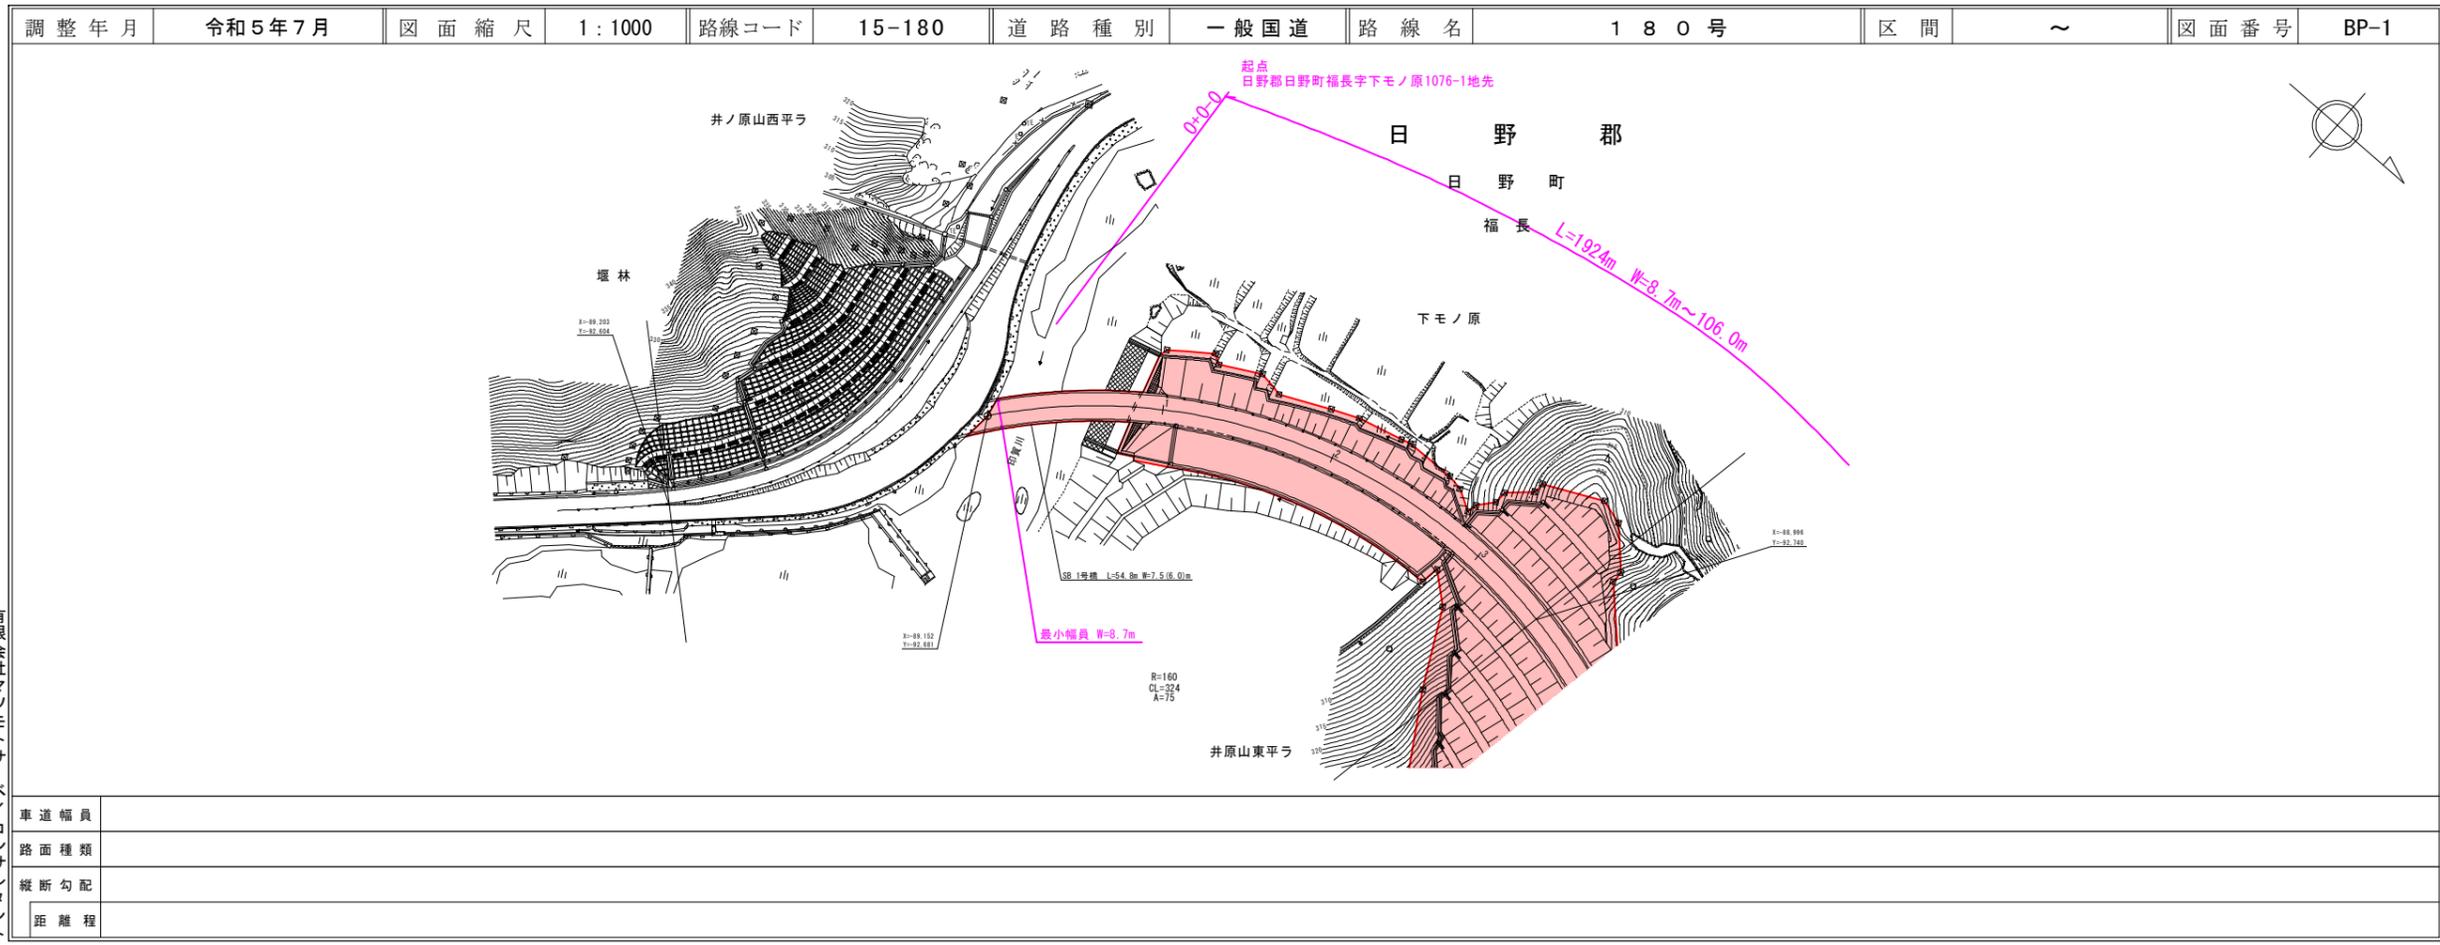

有限会社マツモトサーベイコンサルタンツ

道 路 台 帳 付 図

鳥 取 県

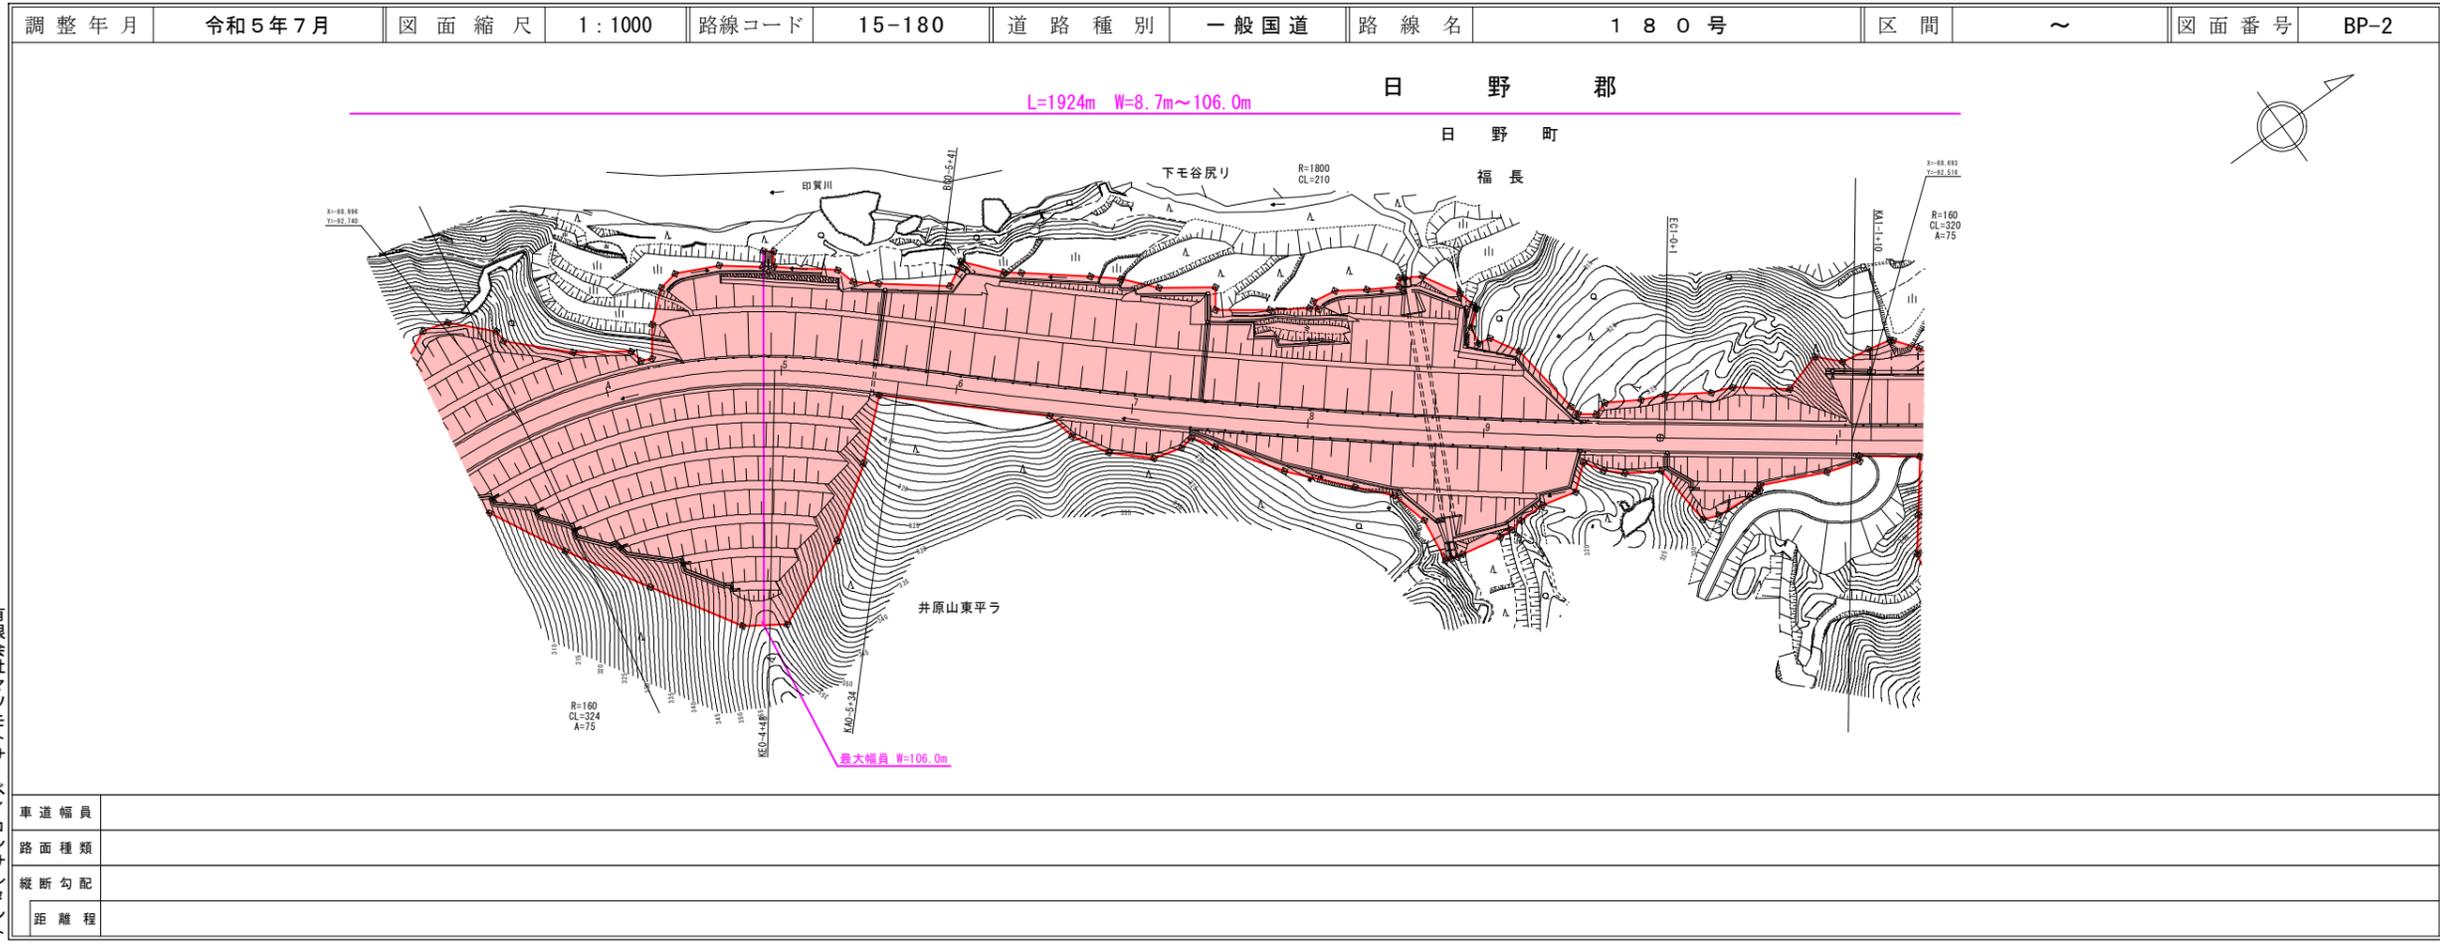


有限会社マツモトサーベイコンサルタンツ

15-180  
国道180号

道路改良工事(ハ<sup>レ</sup>イ<sup>ス</sup>)  
BP-3, -4

道 路 台 帳 付 図


鳥 取 県

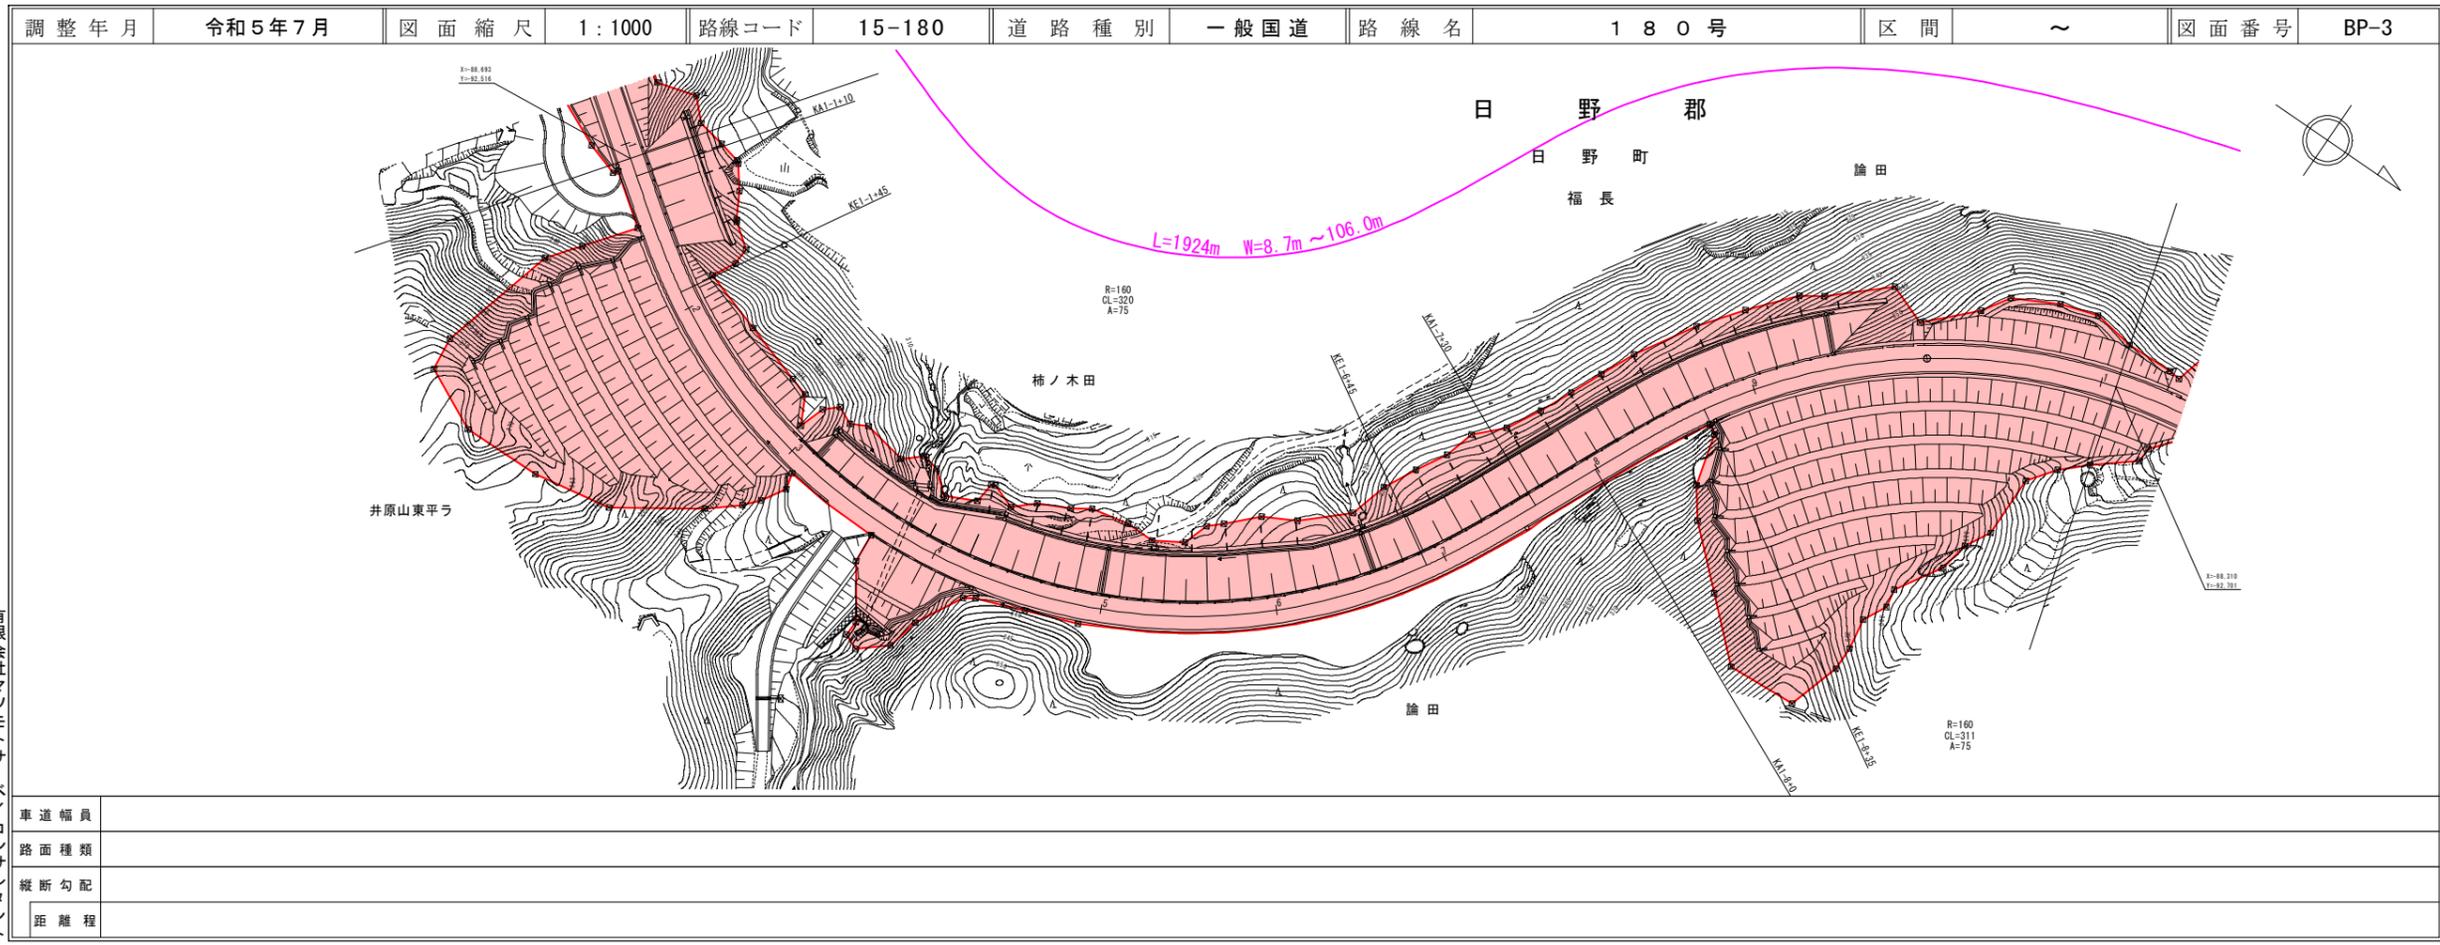

有限会社マツモトサーベイコンサルタンツ

道 路 台 帳 付 図

鳥 取 県

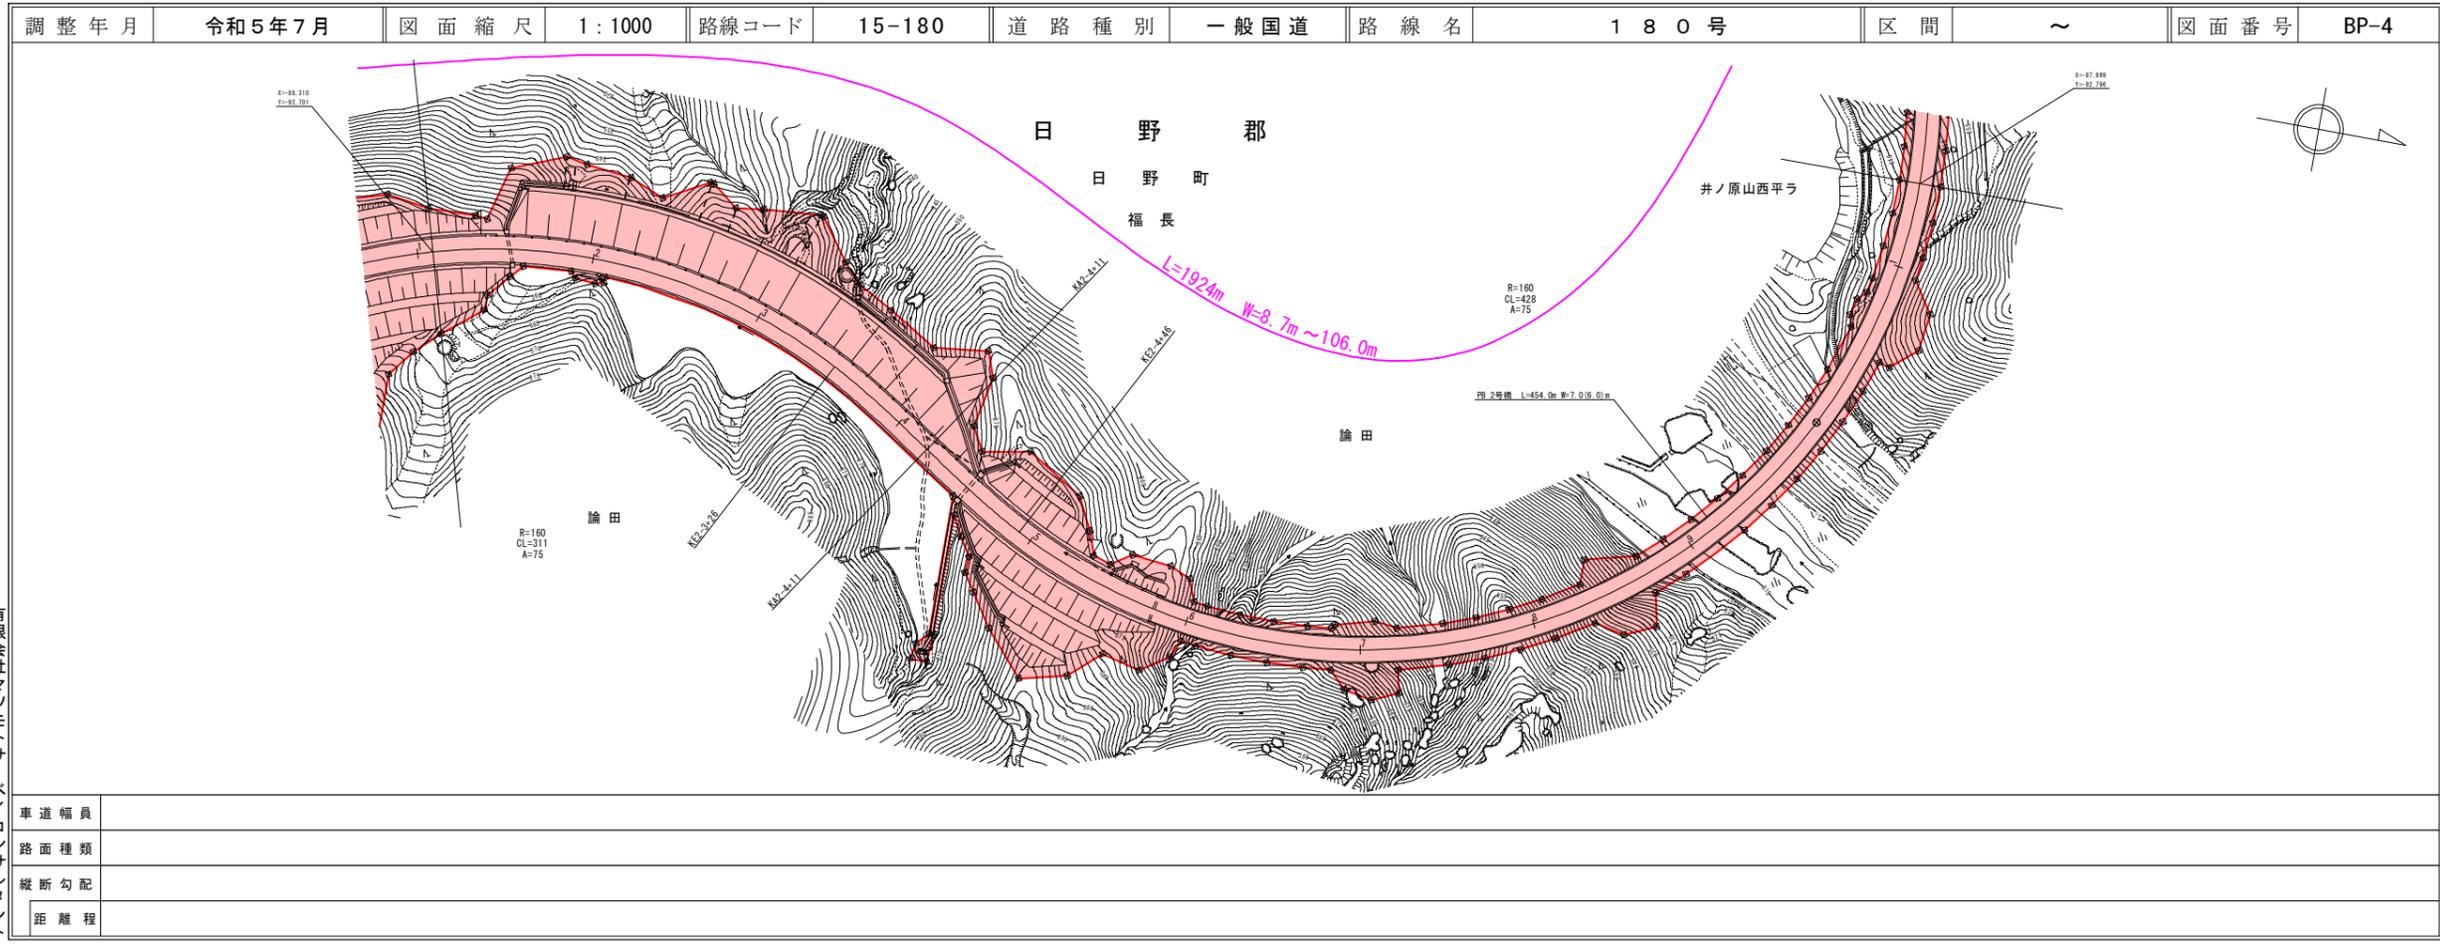


有限会社マツモトサーベイコンサルタンツ

# 道 路 台 帳 付 図

鳥 取 県

15-180  
国道180号

道路改良工事(ハ<sup>レ</sup>イ<sup>ス</sup>)  
BP-5

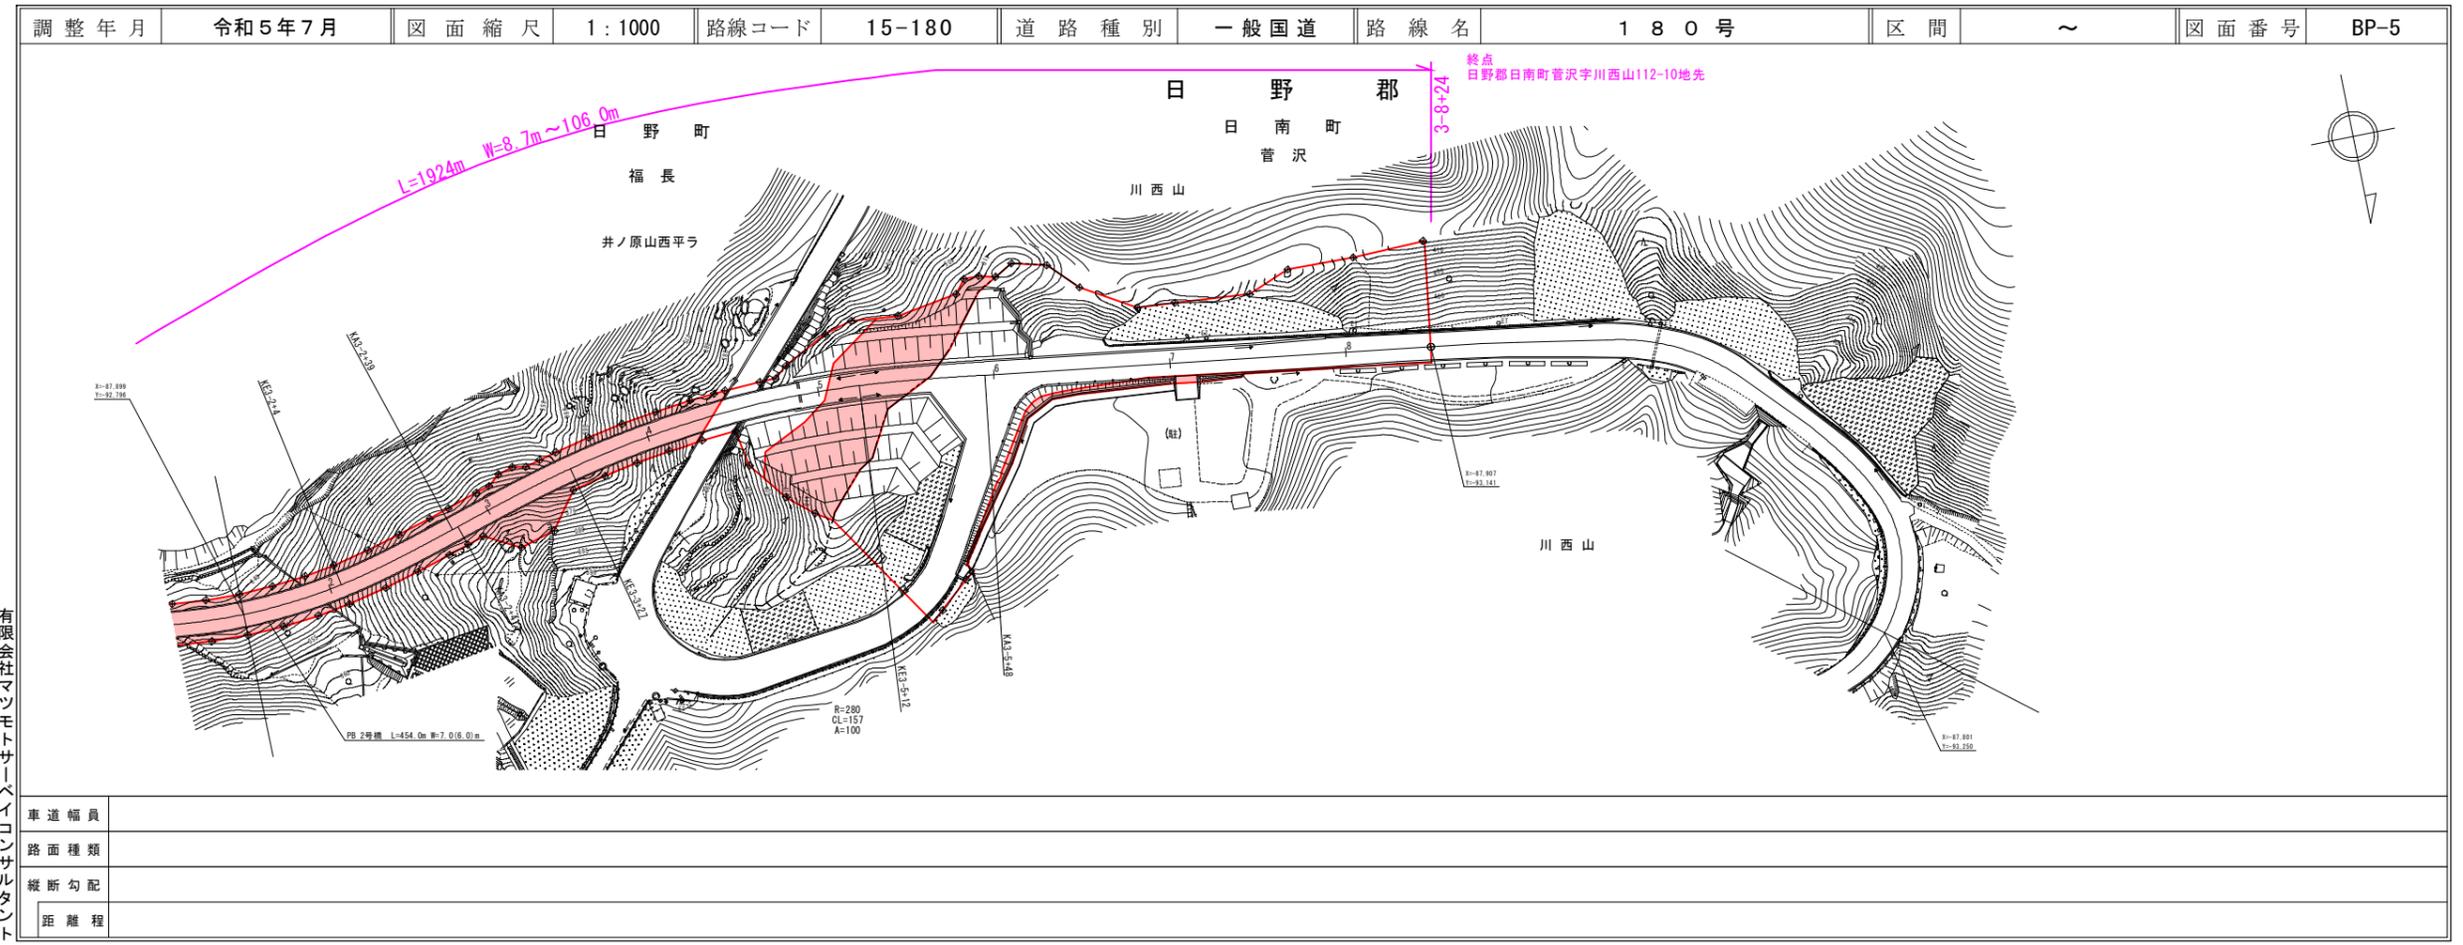

有限会社マツモトサーベイコンサルタンツ

車道幅員	
路面種類	
縦断勾配	
距離程	