

煤田總
L=15.5 M=8.4



路 線 名	主要地方道伊万里畑川内巖木線		
図面番号	900	縮 尺	1:500
作成年月日	平成 9 年 3 月 10 日		
測 量 者	(株) エクセルコンサルタント		
佐賀県伊万里土木事務所			

區間	道路敷地面積(m ²)			道路部面積(m ²)		
	左	右	計	左	右	計
2~3	0.3	-	0.3	0.3	-	0.3
5~6	0.9	-	0.9	0.9	-	0.9






修正年月日 平成 20 年 9 月 5 日

測点番号	区間長	車道巾員	路肩巾員	歩道巾員			緑地帯巾員			待避所巾員	分離帯巾員	全巾員	道路敷巾員	路面種別	舗装C/R	改良未改良	改良年度	防護欄延長		側溝延長		備考
				左	右	帯列	左	帯列	右									左	右	左	右	
0	0.0	4.0	2.0									6.0	6.5									
1	52.4	4.0	1.2									5.2	6.5	As	H14	改	H14	6.0	47.9	42.8		
2	46.5	4.0	1.5									5.5	7.4	#	#	#	#	43.1	37.3	3.6		
3	83.5	4.0	2.4									6.4	7.6	As	H14	改	H14	83.4	70.4	22.7		
計	182.4																	126.5	115.7	47.9	69.1	

測点	X座標	Y座標
IN1	34743.249	-93171.342
TA1	34745.872	-93204.176
TA2	34766.691	-93146.082

標準横断面 S=1:100

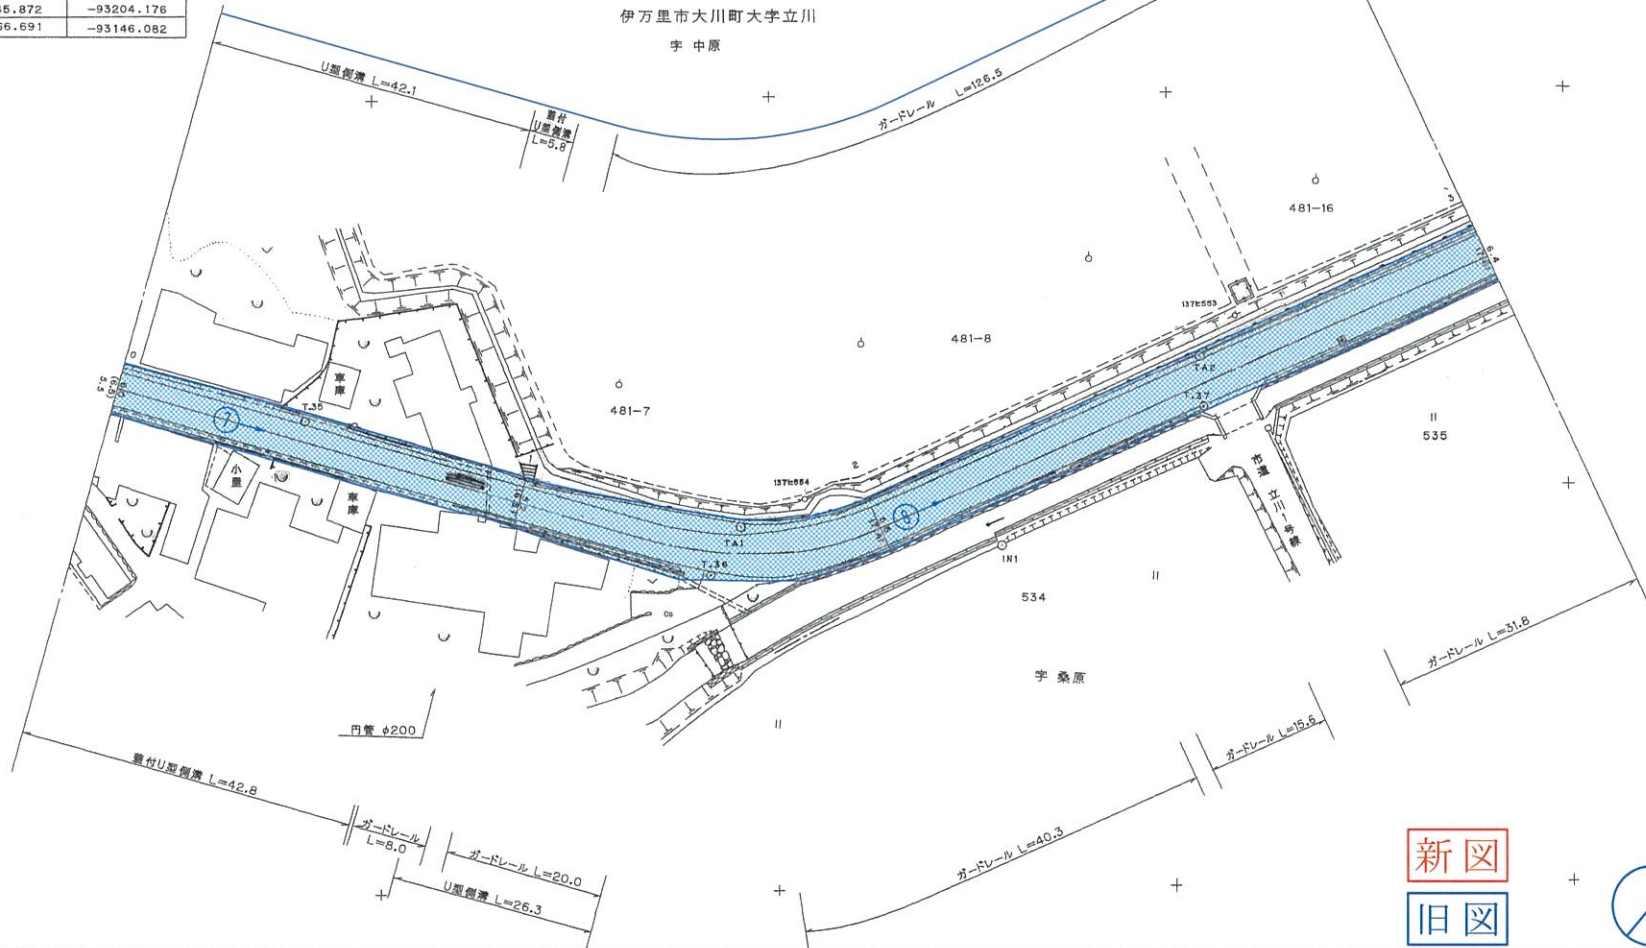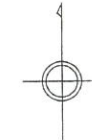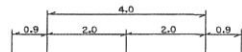

新図
旧図



測点番号	NO.0	NO.1	NO.2	NO.3
縦断勾配				
曲線半径				


R=40
CL=29.0

路 線 名		主要地方道 伊万里・畑川内・巖木線	
図面番号	902	縮 尺	1 : 500
作成年月日		平 成 15 年 3 月 25 日	
測量者	(財)佐賀県土木建築技術協会		
佐賀県伊万里土木事務所			

平成9年3月10日作成
(株)エクセルコンサルタント
修正年月日 令和4年12月5日
(公財)佐賀県建設技術支援機構

測点番号	区間長	車道巾員	路肩巾員	歩道巾員		緑地帯巾員			待避所巾員	分離帯巾員	全巾員	道路敷巾員	路面種別	舗装年次	改良年次	防護欄延長		側溝延長		備考
				左	右	帯列	左	帯列	右							左	右	左	右	
0	0.0	4.0	2.4								6.4	7.6								
1	34.1	4.0	2.3								6.3	7.6	A9	H14	改	34.1	34.1			
2	32.6	4.0	2.0								6.0	6.1	A9	H14	改	16.2	29.7			
3	3.0	4.0	2.0								6.0	6.1	as					0.5		高厚直 L=3.0 W=0.5
4	81.6	4.0	2.1								6.1	6.5	#			3.5		11.7		
5	41.2	4.0	2.3								6.3	7.0	as			13.6			42.7	
計	192.5															67.4	64.3	11.7	42.7	

測点	X座標	Y座標
IN2	34805.436	-93046.652
TA3	34791.341	-93089.112

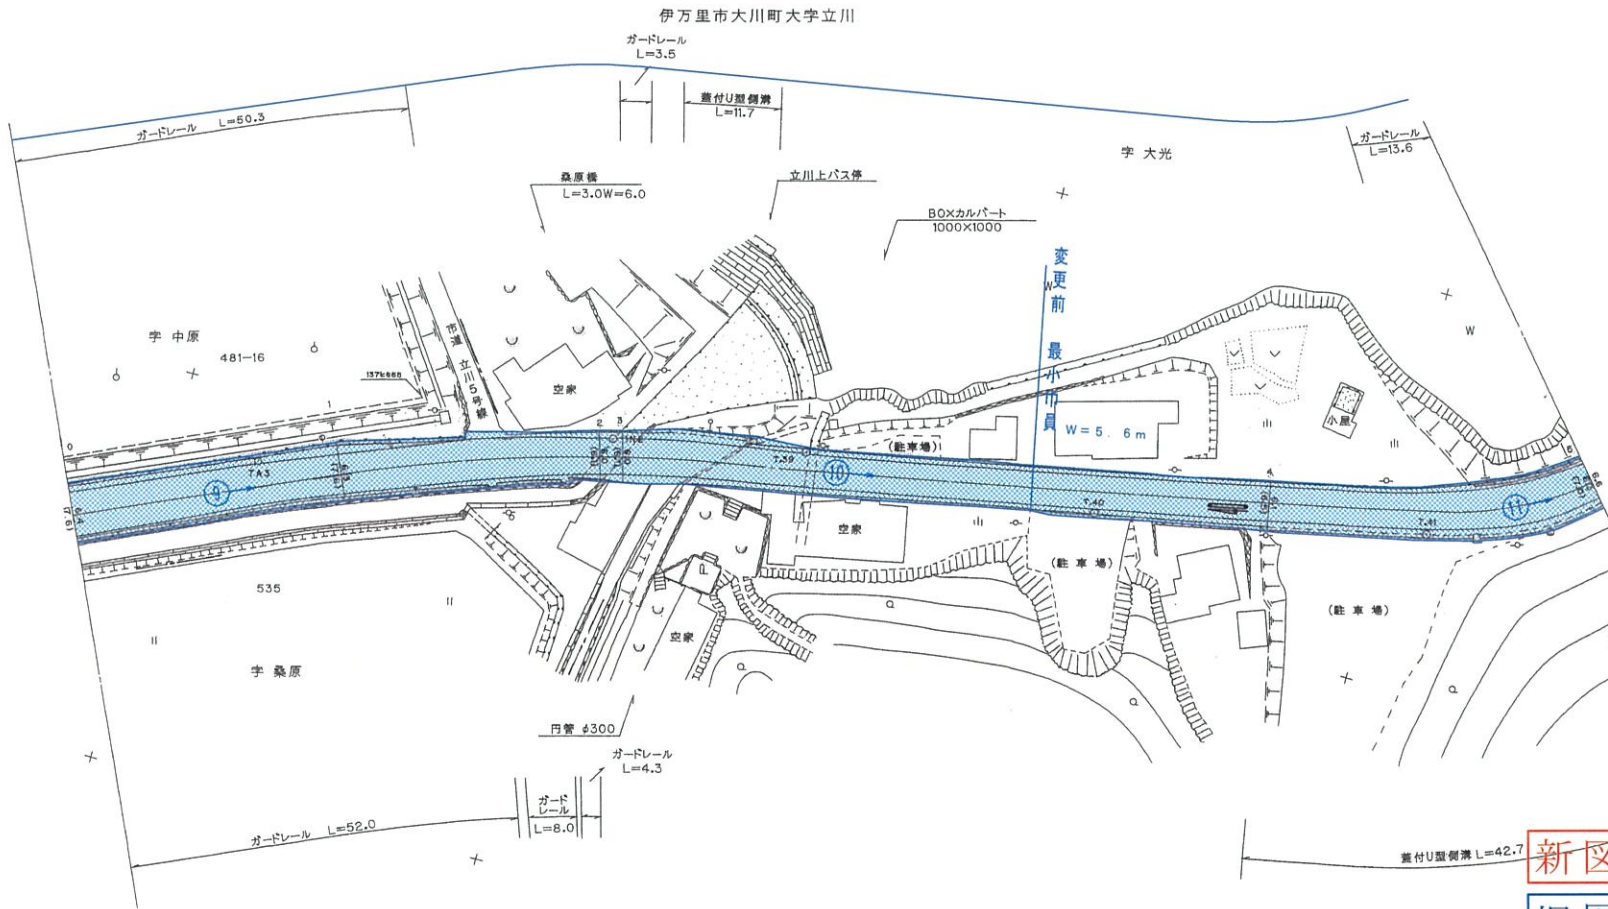


新図
旧図


測 点 番 号	NO.0	NO.1	NO.2	NO.3	NO.4	NO.5	路 線 名	主要地方道 伊万里・畑川内・厳木線		
縦 断 勾 配							図面番号	903	縮 尺	1 : 500
							作成年月日	平 成 15 年 3 月 25 日		
曲 線 半 径							測量者	(財)佐賀県土木建築技術協会		
							佐賀県伊万里土木事務所			

測点 番号	区 間 長	車 道 巾 員	路 肩 巾 員	歩道巾員			緑地帯巾員			持 渡 所 巾 員	分 離 帯 巾 員	全 巾 員	道 路 敷 巾 員	路 面 種 別	舗 装 年 度	改 良 未 改 良	改 良 年 度	防護欄延長		側溝延長		備 考
				左	右	帯 列	左	帯 列	右									左	右	左	右	
0	0.0	4.0	2.6									6.5	7.0									
1	71.6	4.0	2.0									6.0	6.3	as		未						69.3
2	30.1	4.0	2.0									6.0	6.0	#		未		29.1				30.4
3	41.7	4.0	4.0									8.0	9.0	#	H14	改	H14	0.9	3.8			41.2
4	20.2	4.0	3.1									7.1	8.7	#	H14	改	H14					19.4
5	26.4	4.0	3.1									7.1	7.8	as		未		13.4				
計	190.0																	43.4	3.8			160.3

標準横断面図 S=1:100

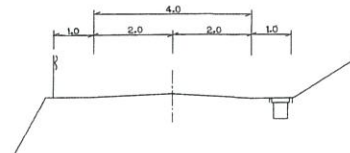伊万里市大川町大字立川
字 大光

測点	X座標	Y座標
IN4	34847.325	-92830.842
IN5	34861.209	-92772.100
TA4	34852.632	-92776.889

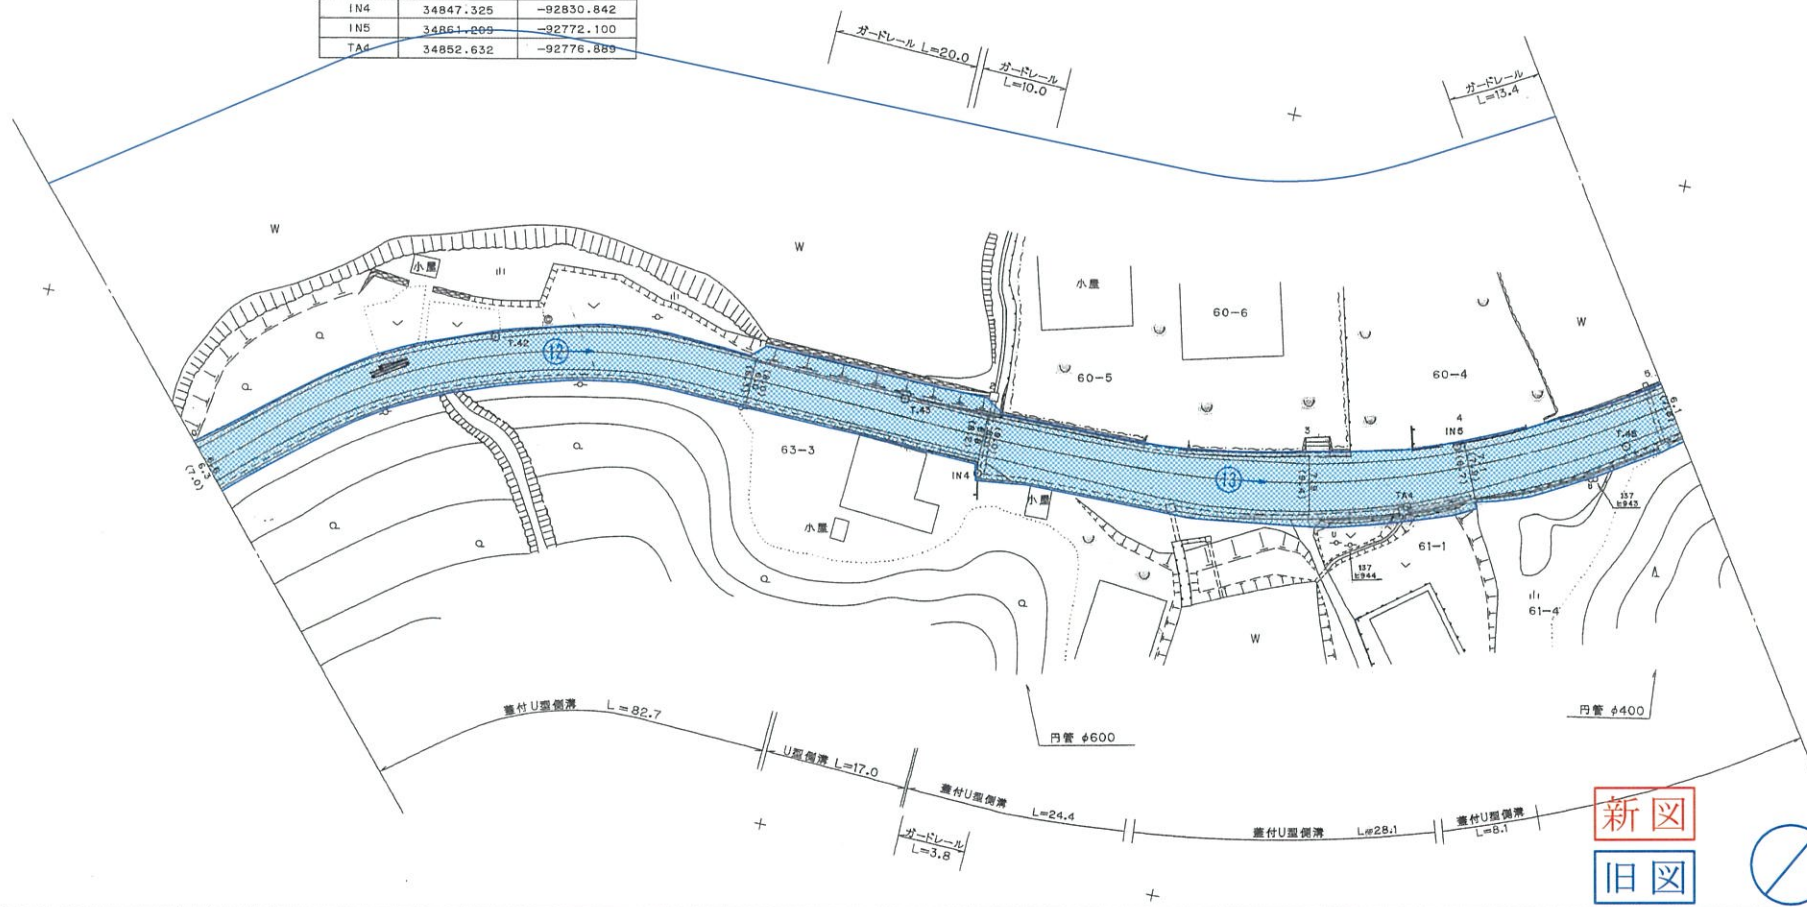新図
旧図


測点番号	NO.0	NO.1	NO.2	NO.3	NO.4	NO.5
縦断勾配						
曲線半径			R=75 CL=53.8		R=115 CL=84.3	

路線名	主要地方道 伊万里・畑川内・巖木線		
図面番号	904	縮尺	1：500
作成年月日	平成 15 年 3 月 25 日		
測量者	(財)佐賀県土木建築技術協会		
佐賀県伊万里土木事務所			

修正年月日 令和4年12月5日 平成9年3月10日作成
(公財)佐賀県建設技術支援機構 (株)エグゼルコンサルタント

測点番号	区間長	車道巾員	路肩巾員	歩道巾員			緑地帯巾員			待避所巾員	分離帯巾員	全巾員	道路敷巾員	路面種別	設計C B R	改良未改良	改良年度	防護欄延長		側溝延長		備考
				左	右	帯列	左	帯列	右									左	右	左	右	
0	0.0	4.0	2.1									6.1	7.8									
1	25.7	4.0	3.0									7.0	7.2	As		改		7.5		17.2	25.6	
2	40.3	5.5	1.5									7.0	7.6	#	H14	#	H14			39.7	40.3	
3	27.0	5.5	0.6									6.1	6.5	#		#				24.4	27.3	
4	75.4	5.5	1.3									7.4	7.6	#		#		65.0				
5	16.8	5.5	2.5									8.0	8.2	As		改					16.9	
計	185.2																	72.5		81.3	187.4	

測点	X座標	Y座標
IN6	34883.750	-92719.750
IN7	34911.523	-92687.389
TA5	34892.554	-92704.412

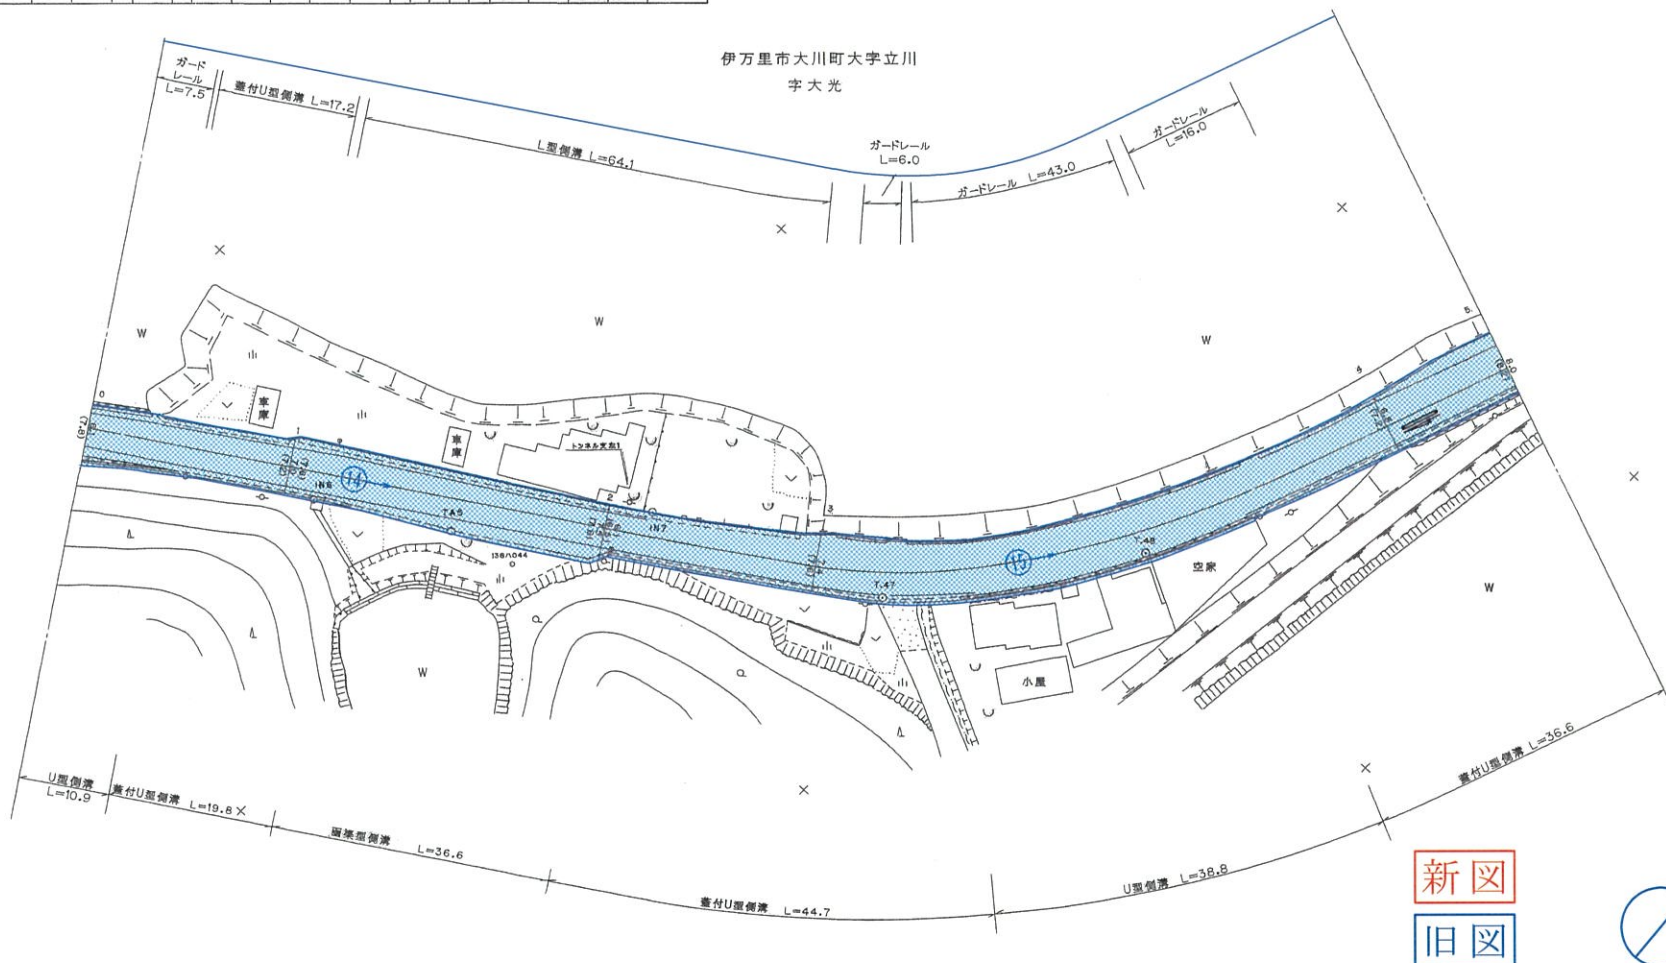

新図
旧図



測 点 番 号	NO.0	NO.1	NO.2	NO.3	NO.4	NO.5	路 線 名	主要地方道 伊万里・畑川内・厳木線		
縦 断 勾 配							図 面 番 号	905	縮 尺	1 : 500
							作成年月日	平 成 15 年 3 月 25 日		
曲 線 半 径	R=95 CL=60.1						測量者	(財)佐賀県土木建築技術協会		
							佐賀県伊万里土木事務所			

