計画平面図 S=1/500
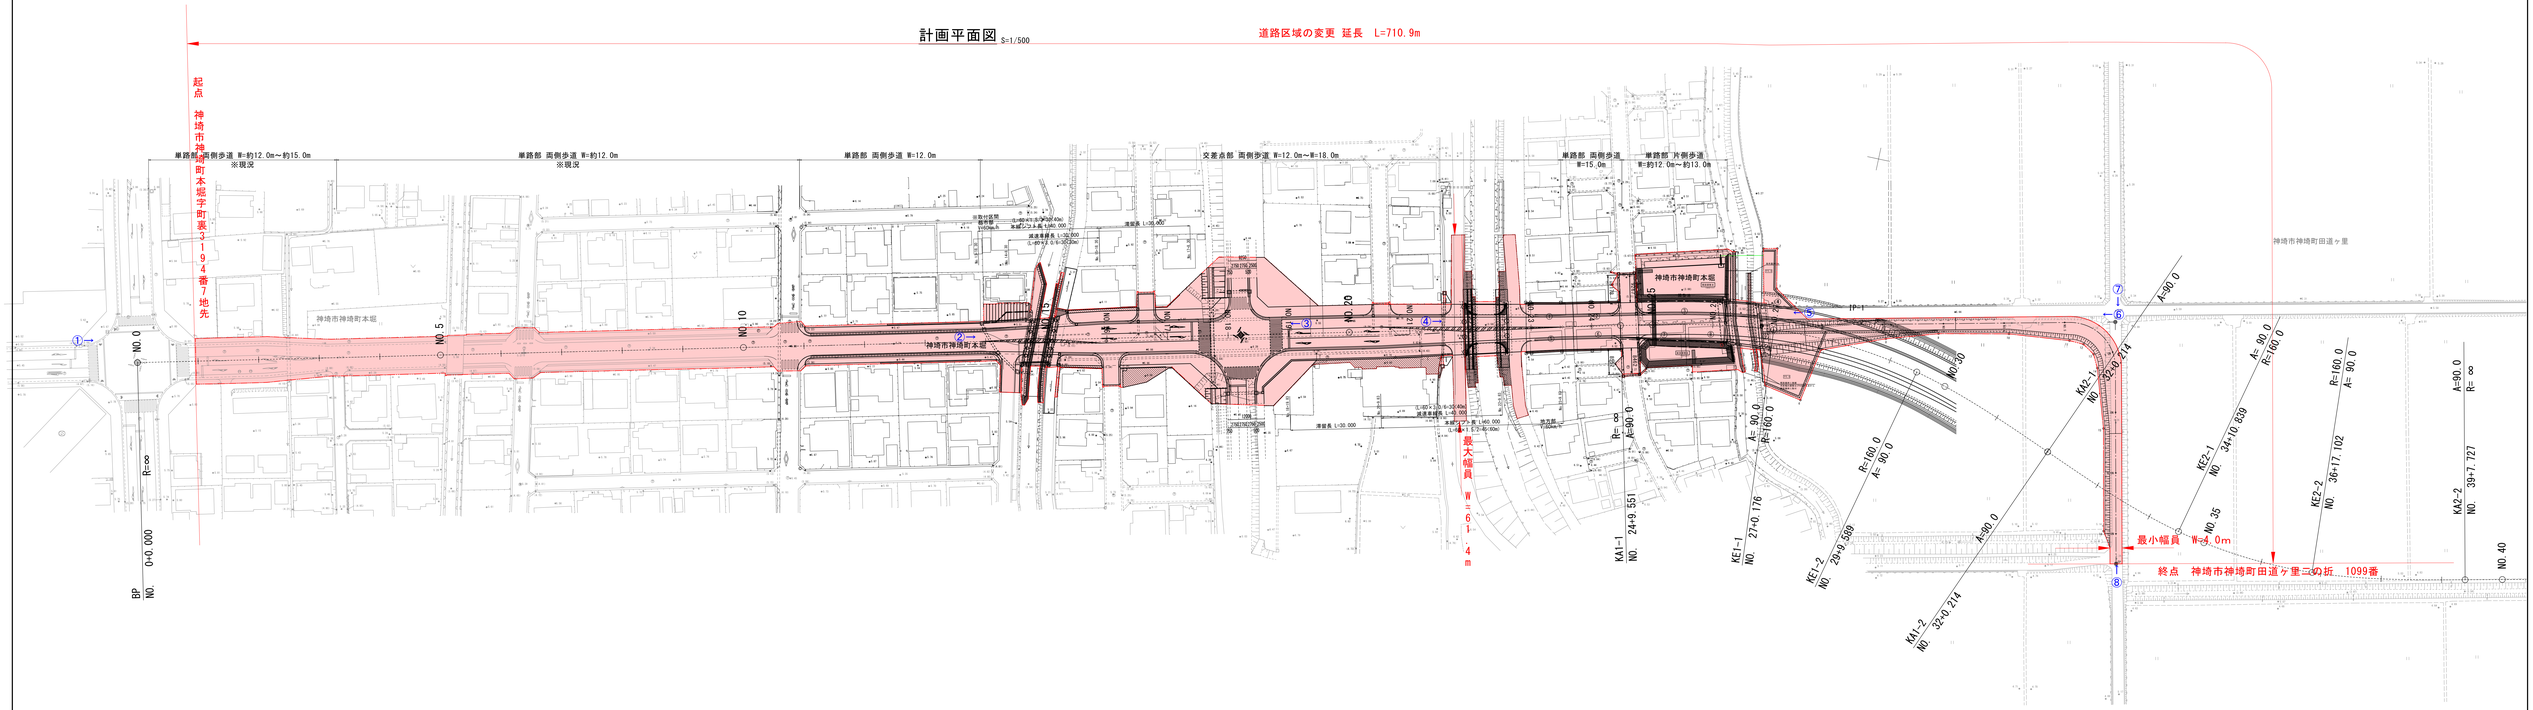
道路区域の変更 延長 L=710.9m