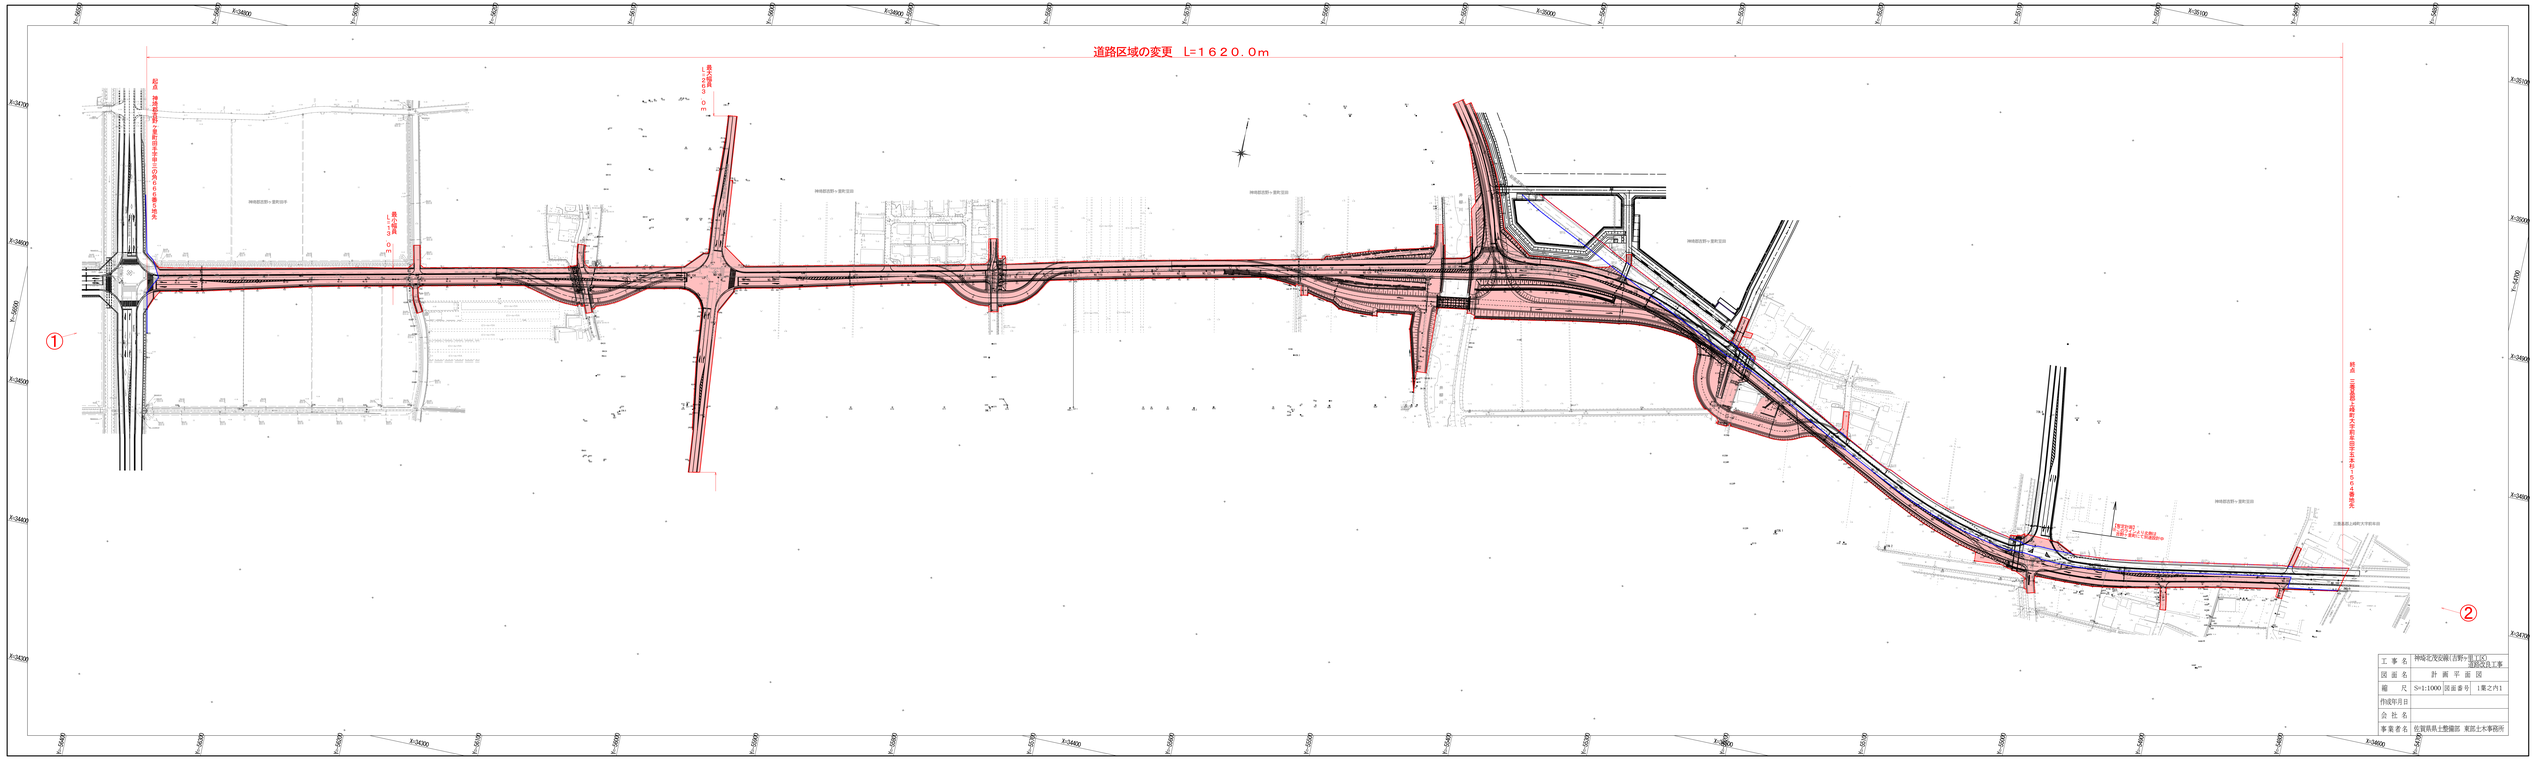

工事名	神埼北光交線(吉野ヶ里工区) 道路改良工事
図面名	計画平面図
縮尺	S=1:1000　図面番号　1葉之内1
作成年月日	
会社名	
事業者名	佐賀県県土整備部　東部土木事務所