

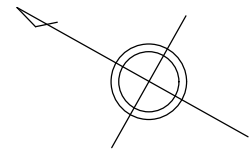


測点番号	区間長	車道巾員	路肩巾員	歩道巾員		緑地帯巾員				待避所巾員	分離帯巾員	全巾員	道路敷巾員	路面種別	設計C B R	舗装年度	改良未改良	改良年度	防護柵延長		側溝延長		備考
				左	右	帯列	左	帯列	右										左	右	左	右	
0	0.0	4.0	1.8									5.8	5.8										
1	13.9	4.0	1.6									5.6	5.6	Co	R4	改	R4					7.4	延長不明分面積
2	8.8	4.0	1.2									5.2	5.3	As	"	改	R4				5.9	10.5	延長不明分面積
3	4.6	4.0	1.0									5.0	5.0	"	"	未					4.1		延長不明分面積
4	4.9	3.0	1.7									4.7	4.8	"	"	"					4.3		延長不明分面積
5	5.4	3.0	1.6									4.8	4.9	"	"	"					4.7		延長不明分面積
6	3.6	3.0	1.5									4.5	4.5	"	"	"					3.6		延長不明分面積
7	7.7	3.0	1.6									4.6	4.7	"	"	"					7.8		延長不明分面積
8	9.8	3.0	1.7									4.6	4.6	As	R4	未					9.8	9.8	延長不明分面積
計	58.7																				40.2	27.7	

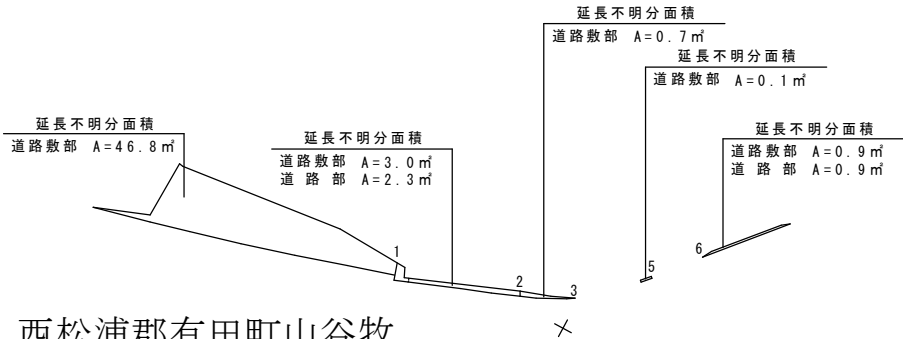


西松浦郡有田町下山谷

西松浦郡有田町山谷牧

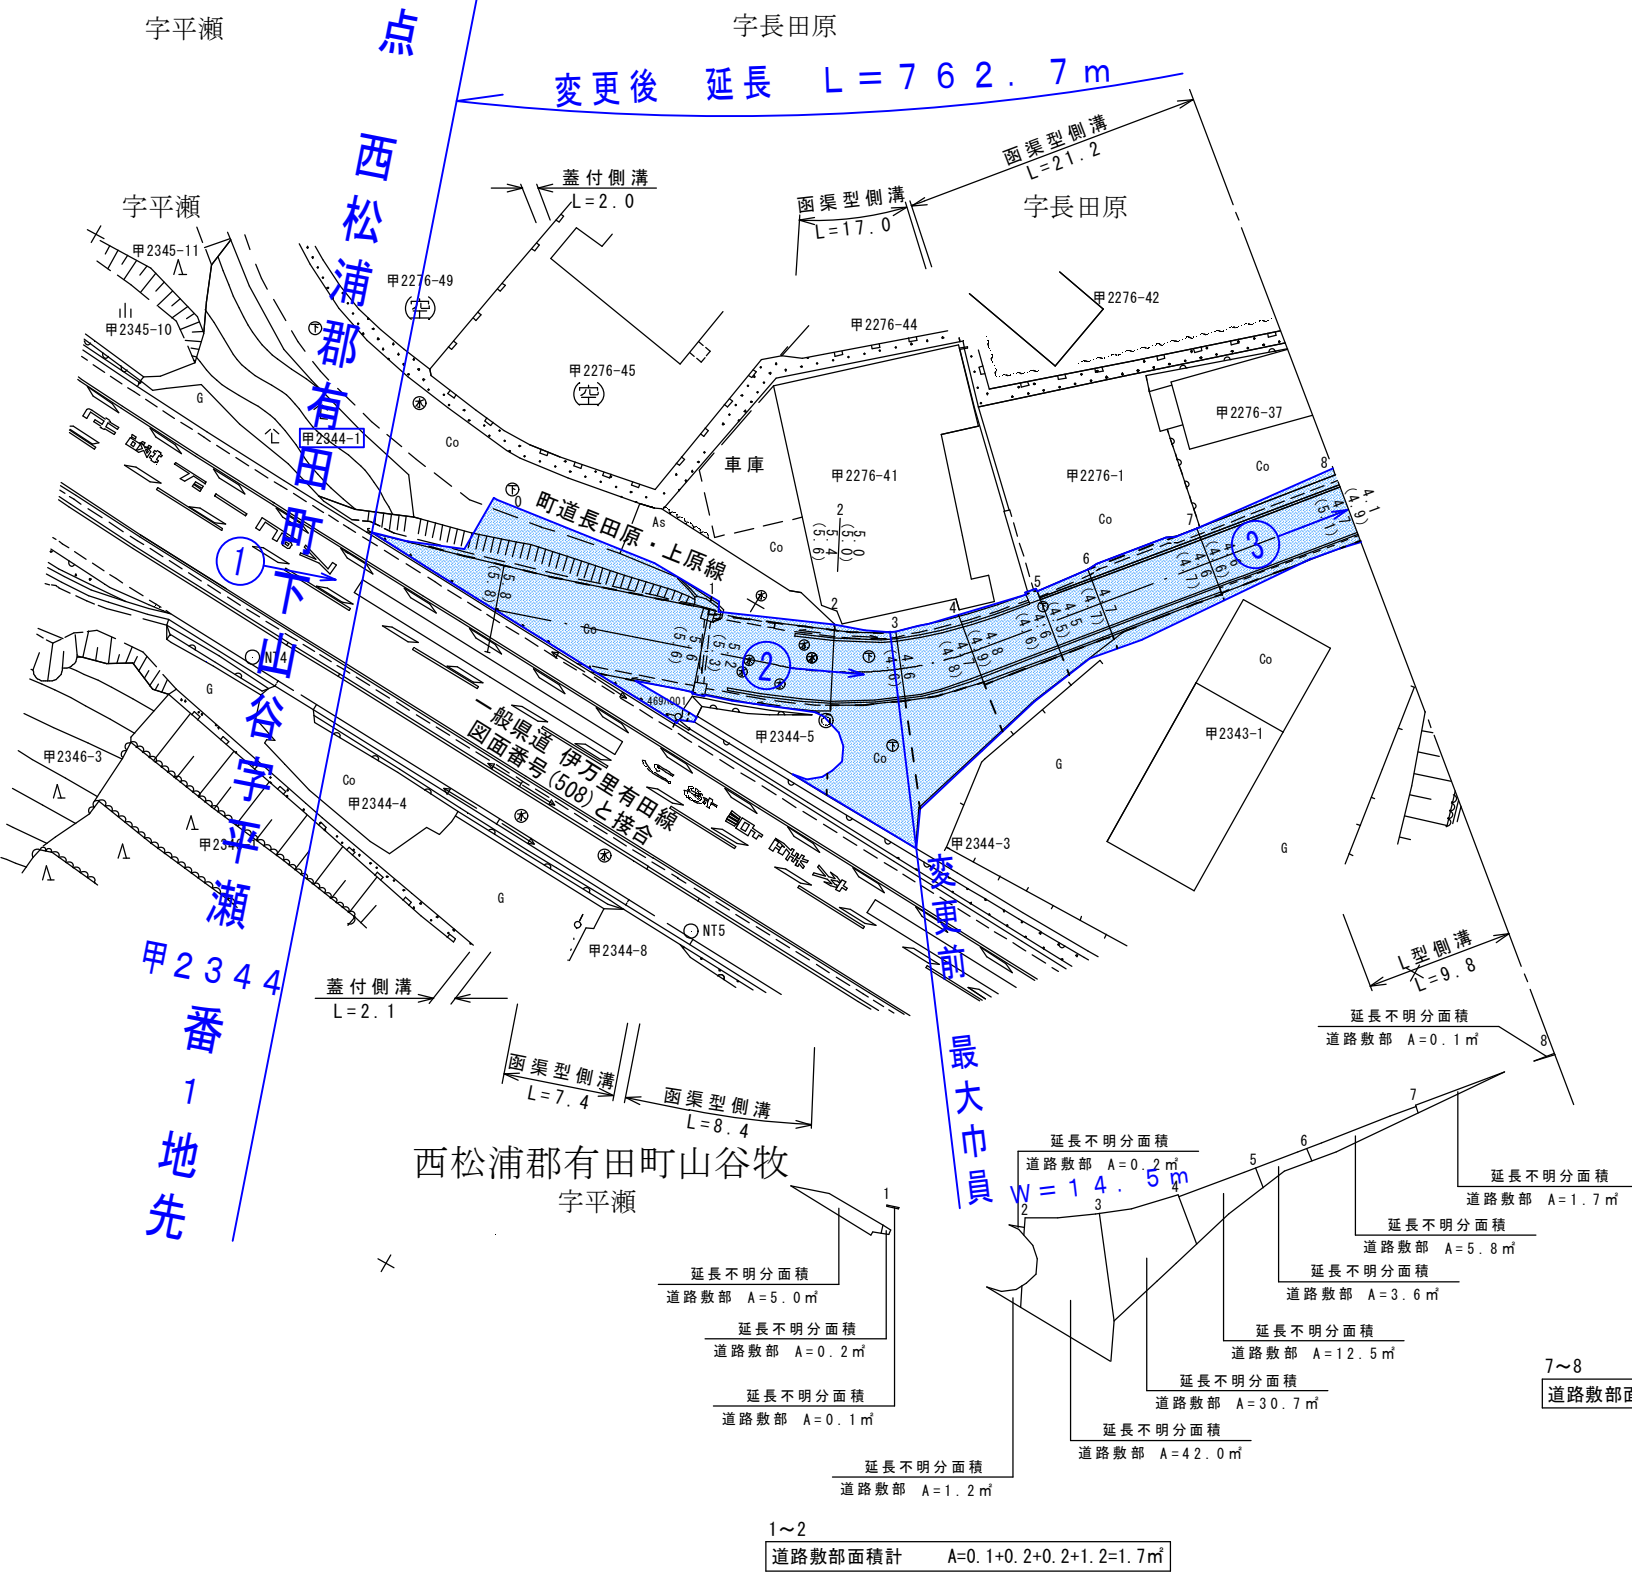

区間	延長不明分面積			延長不明分面積		
	道路敷部面積 (㎡)	道路部面積 (㎡)	計	道路敷部面積 (㎡)	道路部面積 (㎡)	計
0~1	46.8	5.0	51.8	—	—	—
1~2	3.0	1.7	4.7	2.3	—	2.3
2~3	0.7	42.0	42.7	—	—	—
3~4	—	30.7	30.7	—	—	—
4~5	0.1	12.5	12.6	—	—	—
5~6	—	3.6	3.6	—	—	—
6~7	0.9	5.8	6.7	0.9	—	0.9
7~8	—	1.8	1.8	—	—	—


新図
旧図

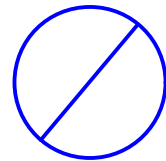

測点番号	NO.0	NO.1	NO.2	NO.3	NO.4	NO.5	NO.6	NO.7	NO.8
縦断勾配									
曲線半径									

路 線 名		一 般 県 道 伊 万 里 有 田 線		
図 面 番 号		1 0 4	縮 尺	1 : 5 0 0
作 成 年 月 日		令 和 4 年 1 1 月 1 8 日		
測 量 者		(公財) 佐賀県建設技術支援機構		
佐 賀 県 伊 万 里 土 木 事 務 所				

西有田町 大字 山谷


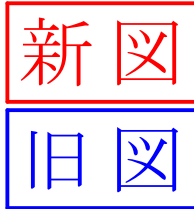


修正年月日 平成12年3月25日 (財)佐賀県土木建築技術協会
修正年月日 令和 4年 11月18日
(公財)佐賀県建設技術支援機構


測点番号	区間長	車道幅員	路肩幅員		緑地帯幅員			待避所幅員	分離帯幅員	全幅員	道路敷幅員	路面種別	設計C B R	舗装年度	改良未改良	改良年度	防護欄延長		側溝延長		備考
			左	右	帯列	左	帯列	右									左	右	左	右	
0	0.0	3.0	1.0							4.0	5.4	25			未						
1	30.0	"	1.6							4.6	5.8	"			"						
2	2.8	"	2.3							5.3	6.7	"			"				2.8		
3	2.2	"	1.8							4.8	6.6	"			"		2.2	2.2			
4	14.6	"	2.8							6.8	8.1	"			未		2.2	12.4			
5	2.5	"	1.6							4.6	5.9	"			改				2.5		
6	51.7	"	1.6							4.6	5.2	"			"		2.0	51.7			
7	12.1	"	1.9							4.9	5.0	25			"	13.2	13.3	1.0			
8	11.5	"	1.9							4.9	5.0	20			"						
9	6.9	"	1.8							4.8	5.1	25			"						
10	43.7	"	1.8							4.8	5.1	"			"					43.7	
11	16.0	"	1.6							4.6	5.7	"			"			16.0	16.0		
12	25.8	3.0	1.6							4.6	7.0	25			改					25.8	
計	242.8																13.2	34.7	113.6	88.5	

西有田町 大字 山谷

西有田町 大字 大木

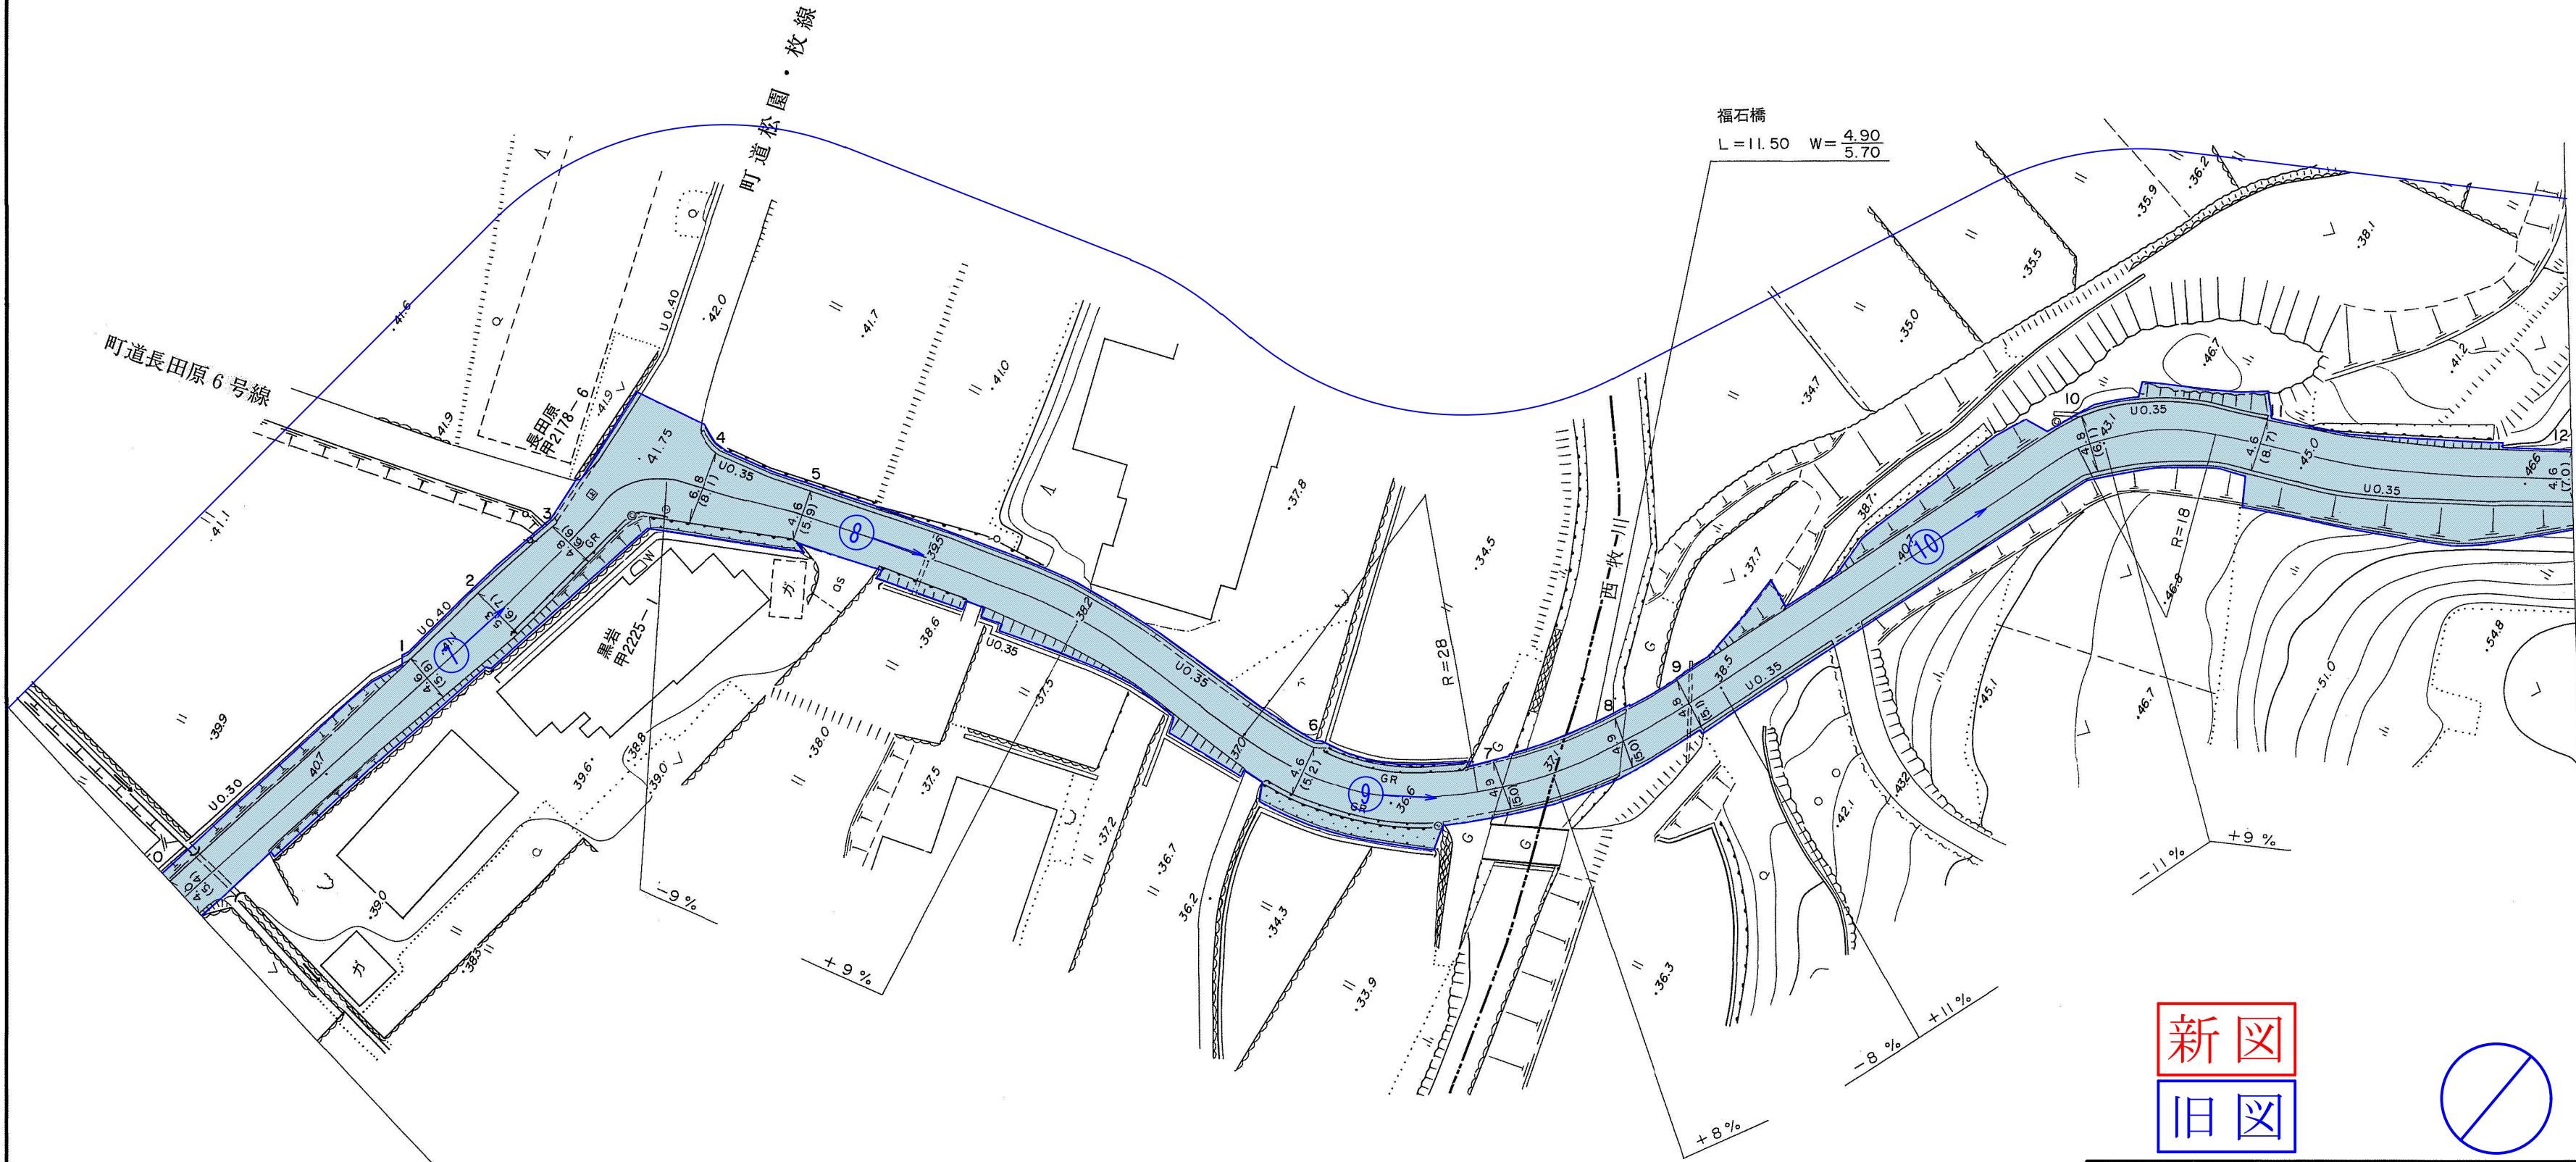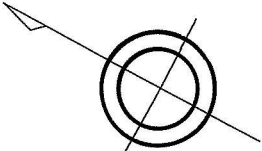



新図
旧図

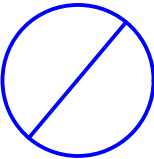


路 線 名	一 般 県 道 伊 万 里 有 田 線		
図 面 番 号	1 0 5	縮 尺	1 ： 500
作 成 年 月 日	平 成 8 年 4 月 1 日		
測 量 者	朝 日 航 洋 株 式 会 社		
佐 賀 県 伊 万 里 土 木 事 務 所			

測点番号	区間長	車道幅員	路肩幅員	歩道幅員			緑地帯幅員			待避所幅員	分離帯幅員	全幅員	道路敷幅員	路面種別	設計C B R	舗装年度	改良未改良	改良年度	防護欄延長		側溝延長		備考
				左	右		左	右											左	右	左	右	
0	0.0	2.0	1.6									4.6	2.0	2.5			改						
1	23.4	"	1.7									4.7	11.6	"			"					23.4	
2	21.3	"	1.8									4.8	2.0	"			"				21.3	21.3	
3	26.7	"	1.7									4.7	5.8	"			"				26.7	26.7	
4	2.7	"	1.8									4.6	5.7	"			"				2.7	2.7	
5	21.3	"	4.1									2.1	2.6	"			"				21.3		
6	2.2	"	2.5									6.5	2.2	"			"						
7	2.2	"	2.9									5.9	6.3	"			"						
8	4.8	3.0	1.6									5.5	6.3	"			"						
計	181.6											4.6	5.0								143.0	145.1	


西有田町 大字 大木

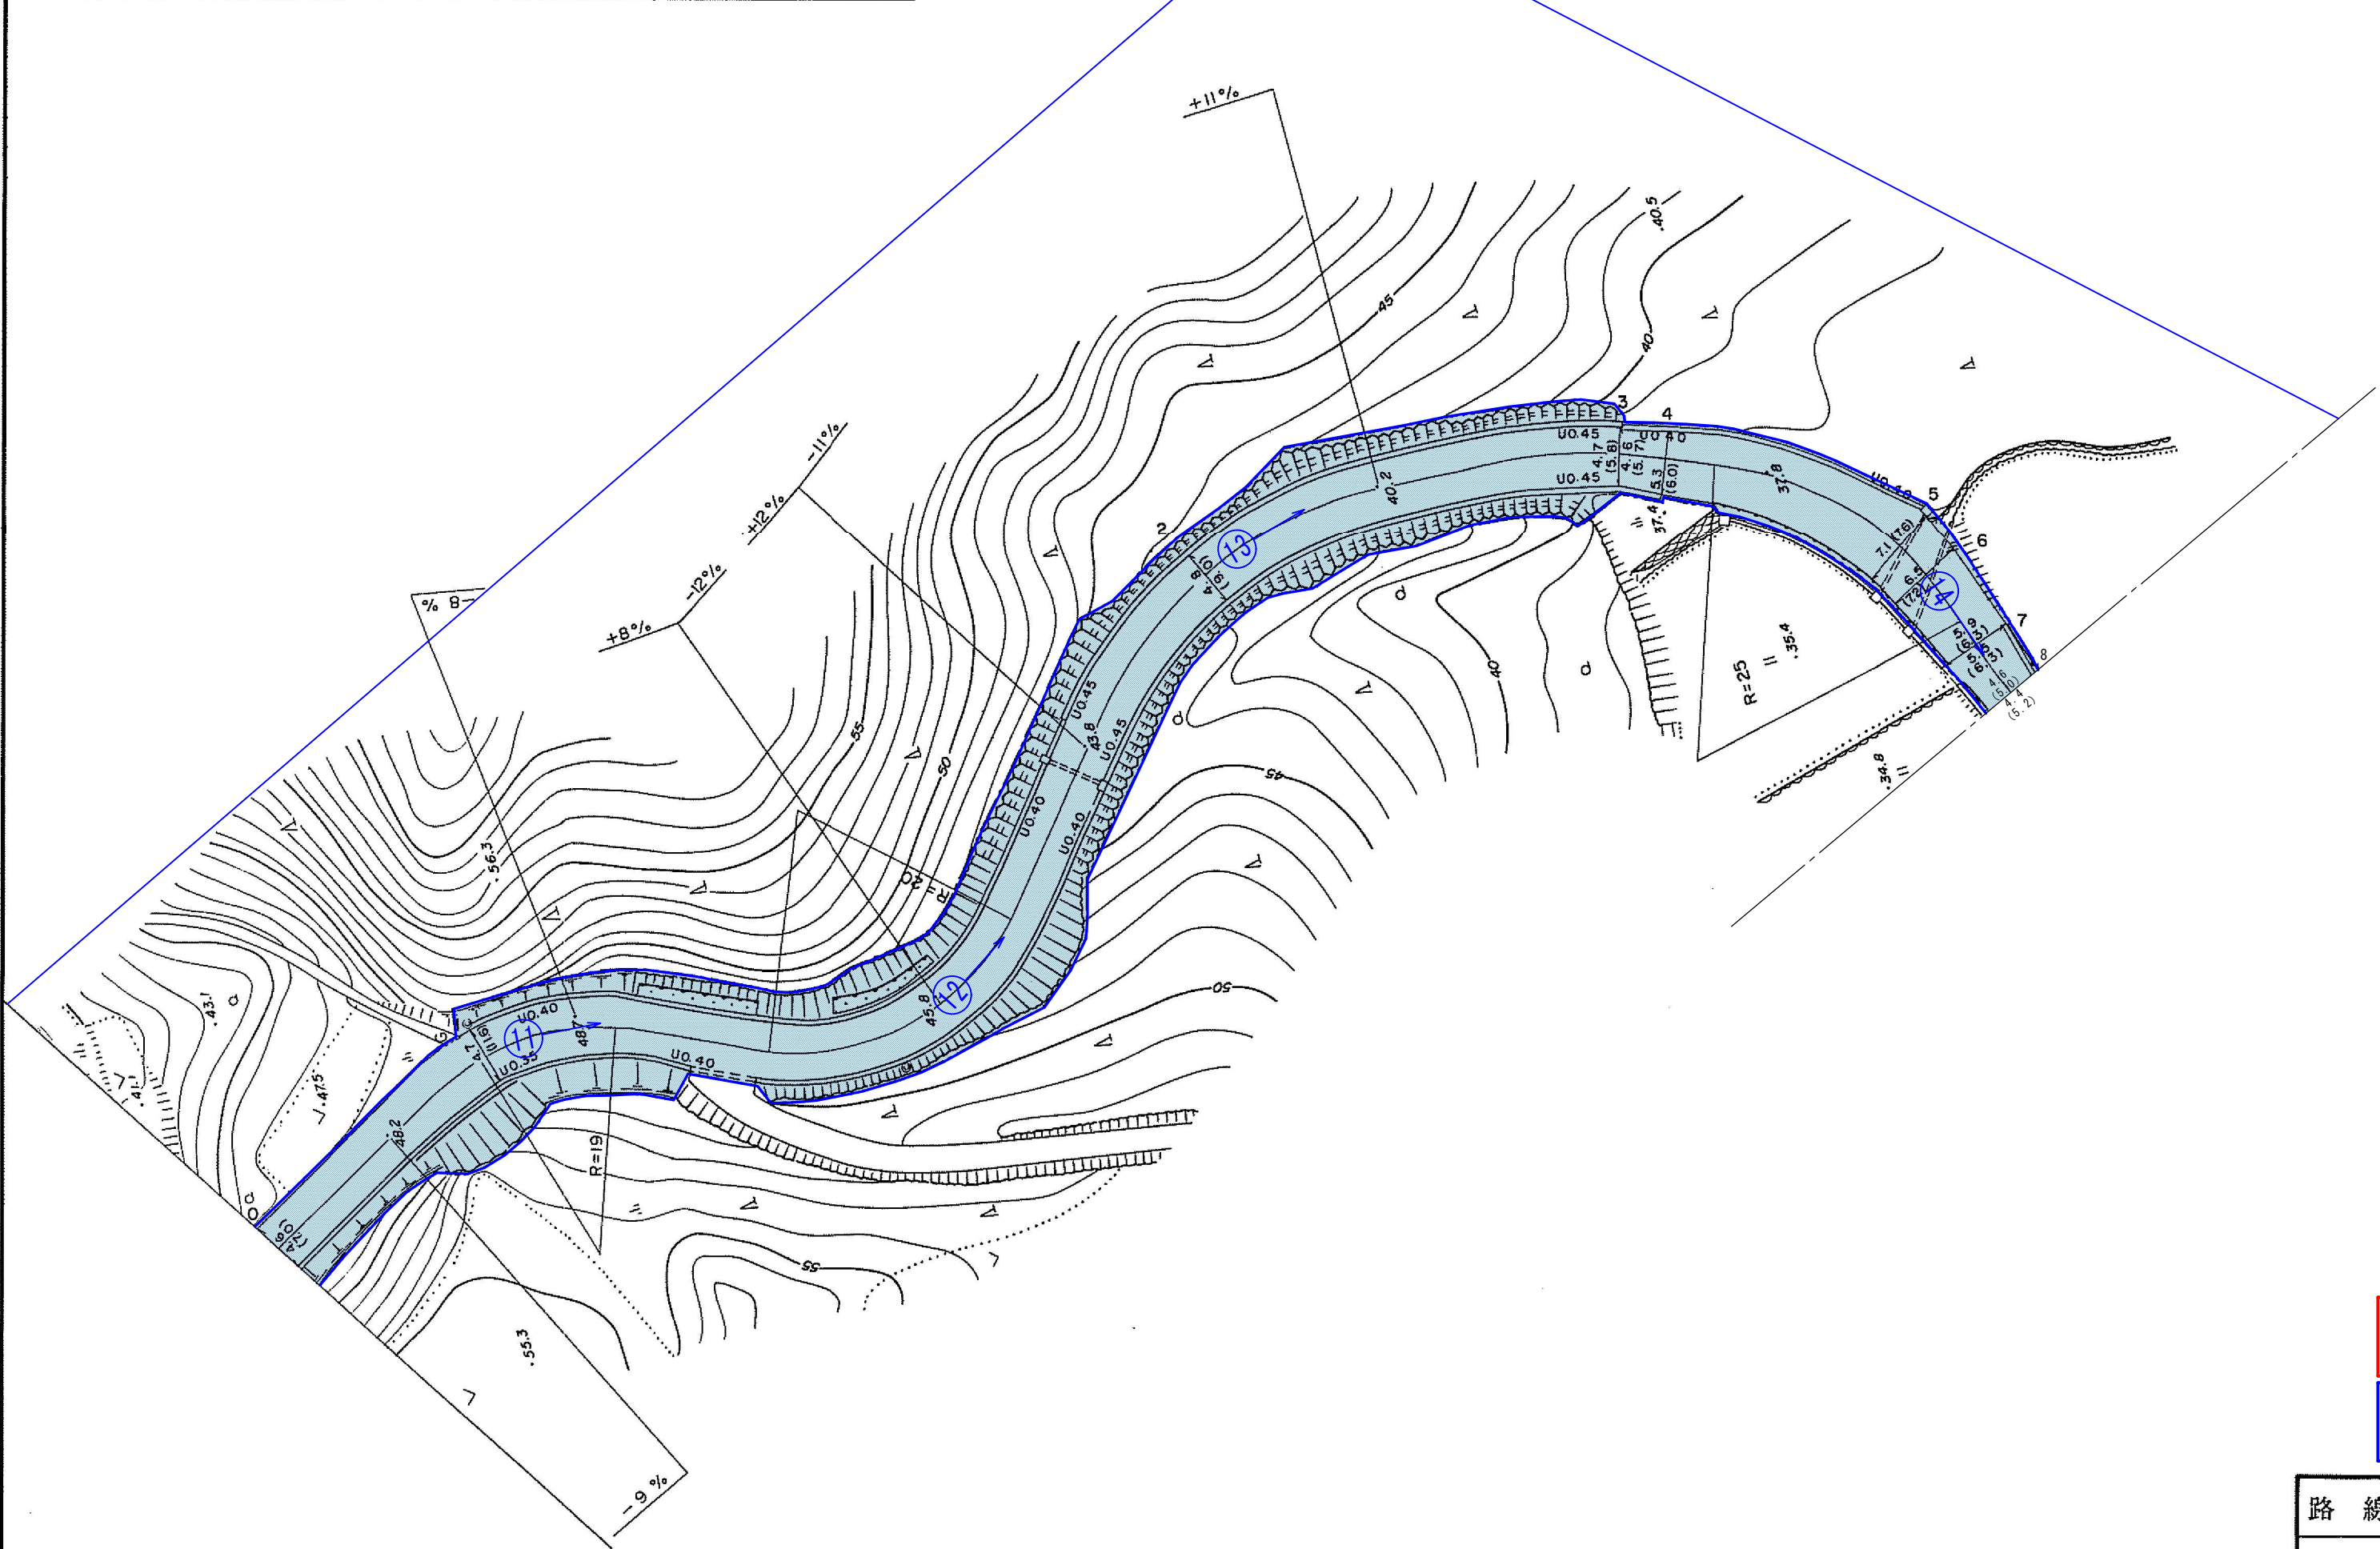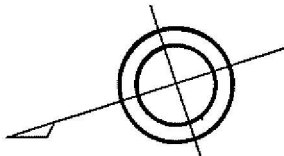

新図
旧図

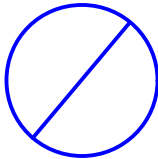


路 線 名	一 般 県 道 伊 万 里 有 田 線		
図 面 番 号	1 0 6	縮 尺	1 ： 500
作 成 年 月 日	平 成 8 年 4 月 1 日		
測 量 者	朝 日 航 洋 株 式 会 社		
佐 賀 県 伊 万 里 土 木 事 務 所			

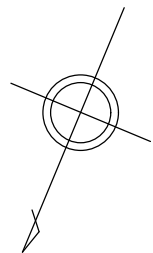


測 点 番 号	区 間 長	車 道 巾 員	路 肩 巾 員	歩 道 巾 員		緑 地 帯 巾 員				待 避 所 巾 員	分 離 帯 巾 員	全 巾 員	道 路 敷 巾 員	路 面 種 別	舗 装 年 度	改 良 未 改 良	改 良 年 度	防護柵延長		側 溝 延 長		備 考
				左	右	帯 列	左	帯 列	右									左	右	左	右	
0	0.0	3.0	1.4									4.4	5.2									
1	6.7	4.0	1.2									5.2	6.0	As		改			3.6	6.8		延長不明分面積
2	12.8	4.0	1.1									5.1	6.1	〃		〃			12.6	12.7		延長不明分面積
3	6.7	4.0	1.0									5.0	5.9	〃		〃			6.7	6.7		
4	9.9	4.0 4.0	1.0 1.1									5.0 5.1	5.1 5.1	As	R3	改	R3		4.4	9.4		延長不明分面積
計	36.1																		27.3	35.6		

区間	道路敷部面積 (㎡)			道路部面積 (㎡)		
	左	右	計	左	右	計
0～1	0.5	—	0.5	—	—	—
1～2	—	1.0	1.0	—	—	—
3～4	5.6	6.7	12.3	—	0.2	0.2

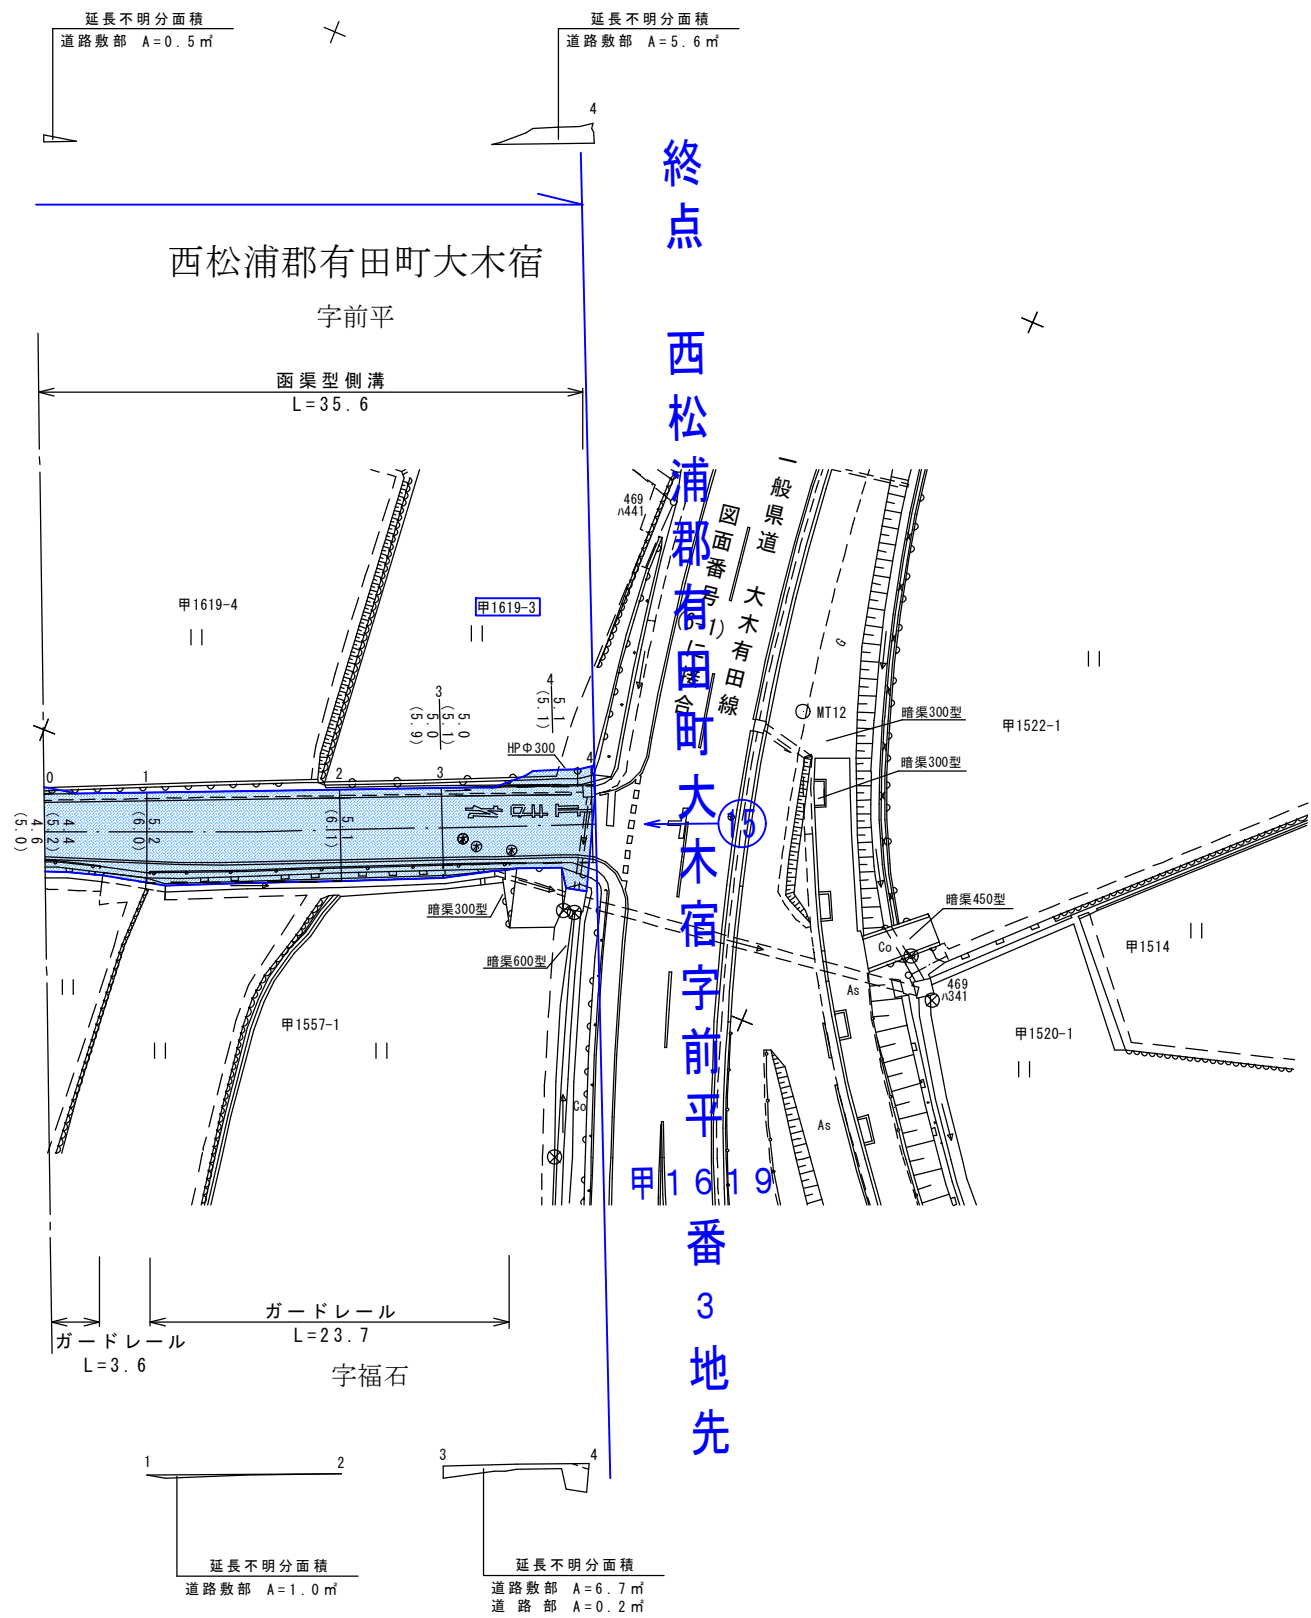

新図
旧図

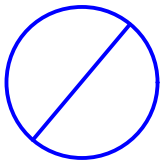

測点番号	NO.0	NO.1	NO.2	NO.3	NO.4
縦断勾配					
曲線半径					

路 線 名	一 般 県 道 伊 万 里 有 田 線		
図 面 番 号	106-1	縮 尺	1 : 5 0 0
作成年月日	令 和 4 年 1 1 月 1 8 日		
測 量 者	(公財) 佐賀県建設技術支援機構		
佐 賀 県 伊 万 里 土 木 事 務 所			