


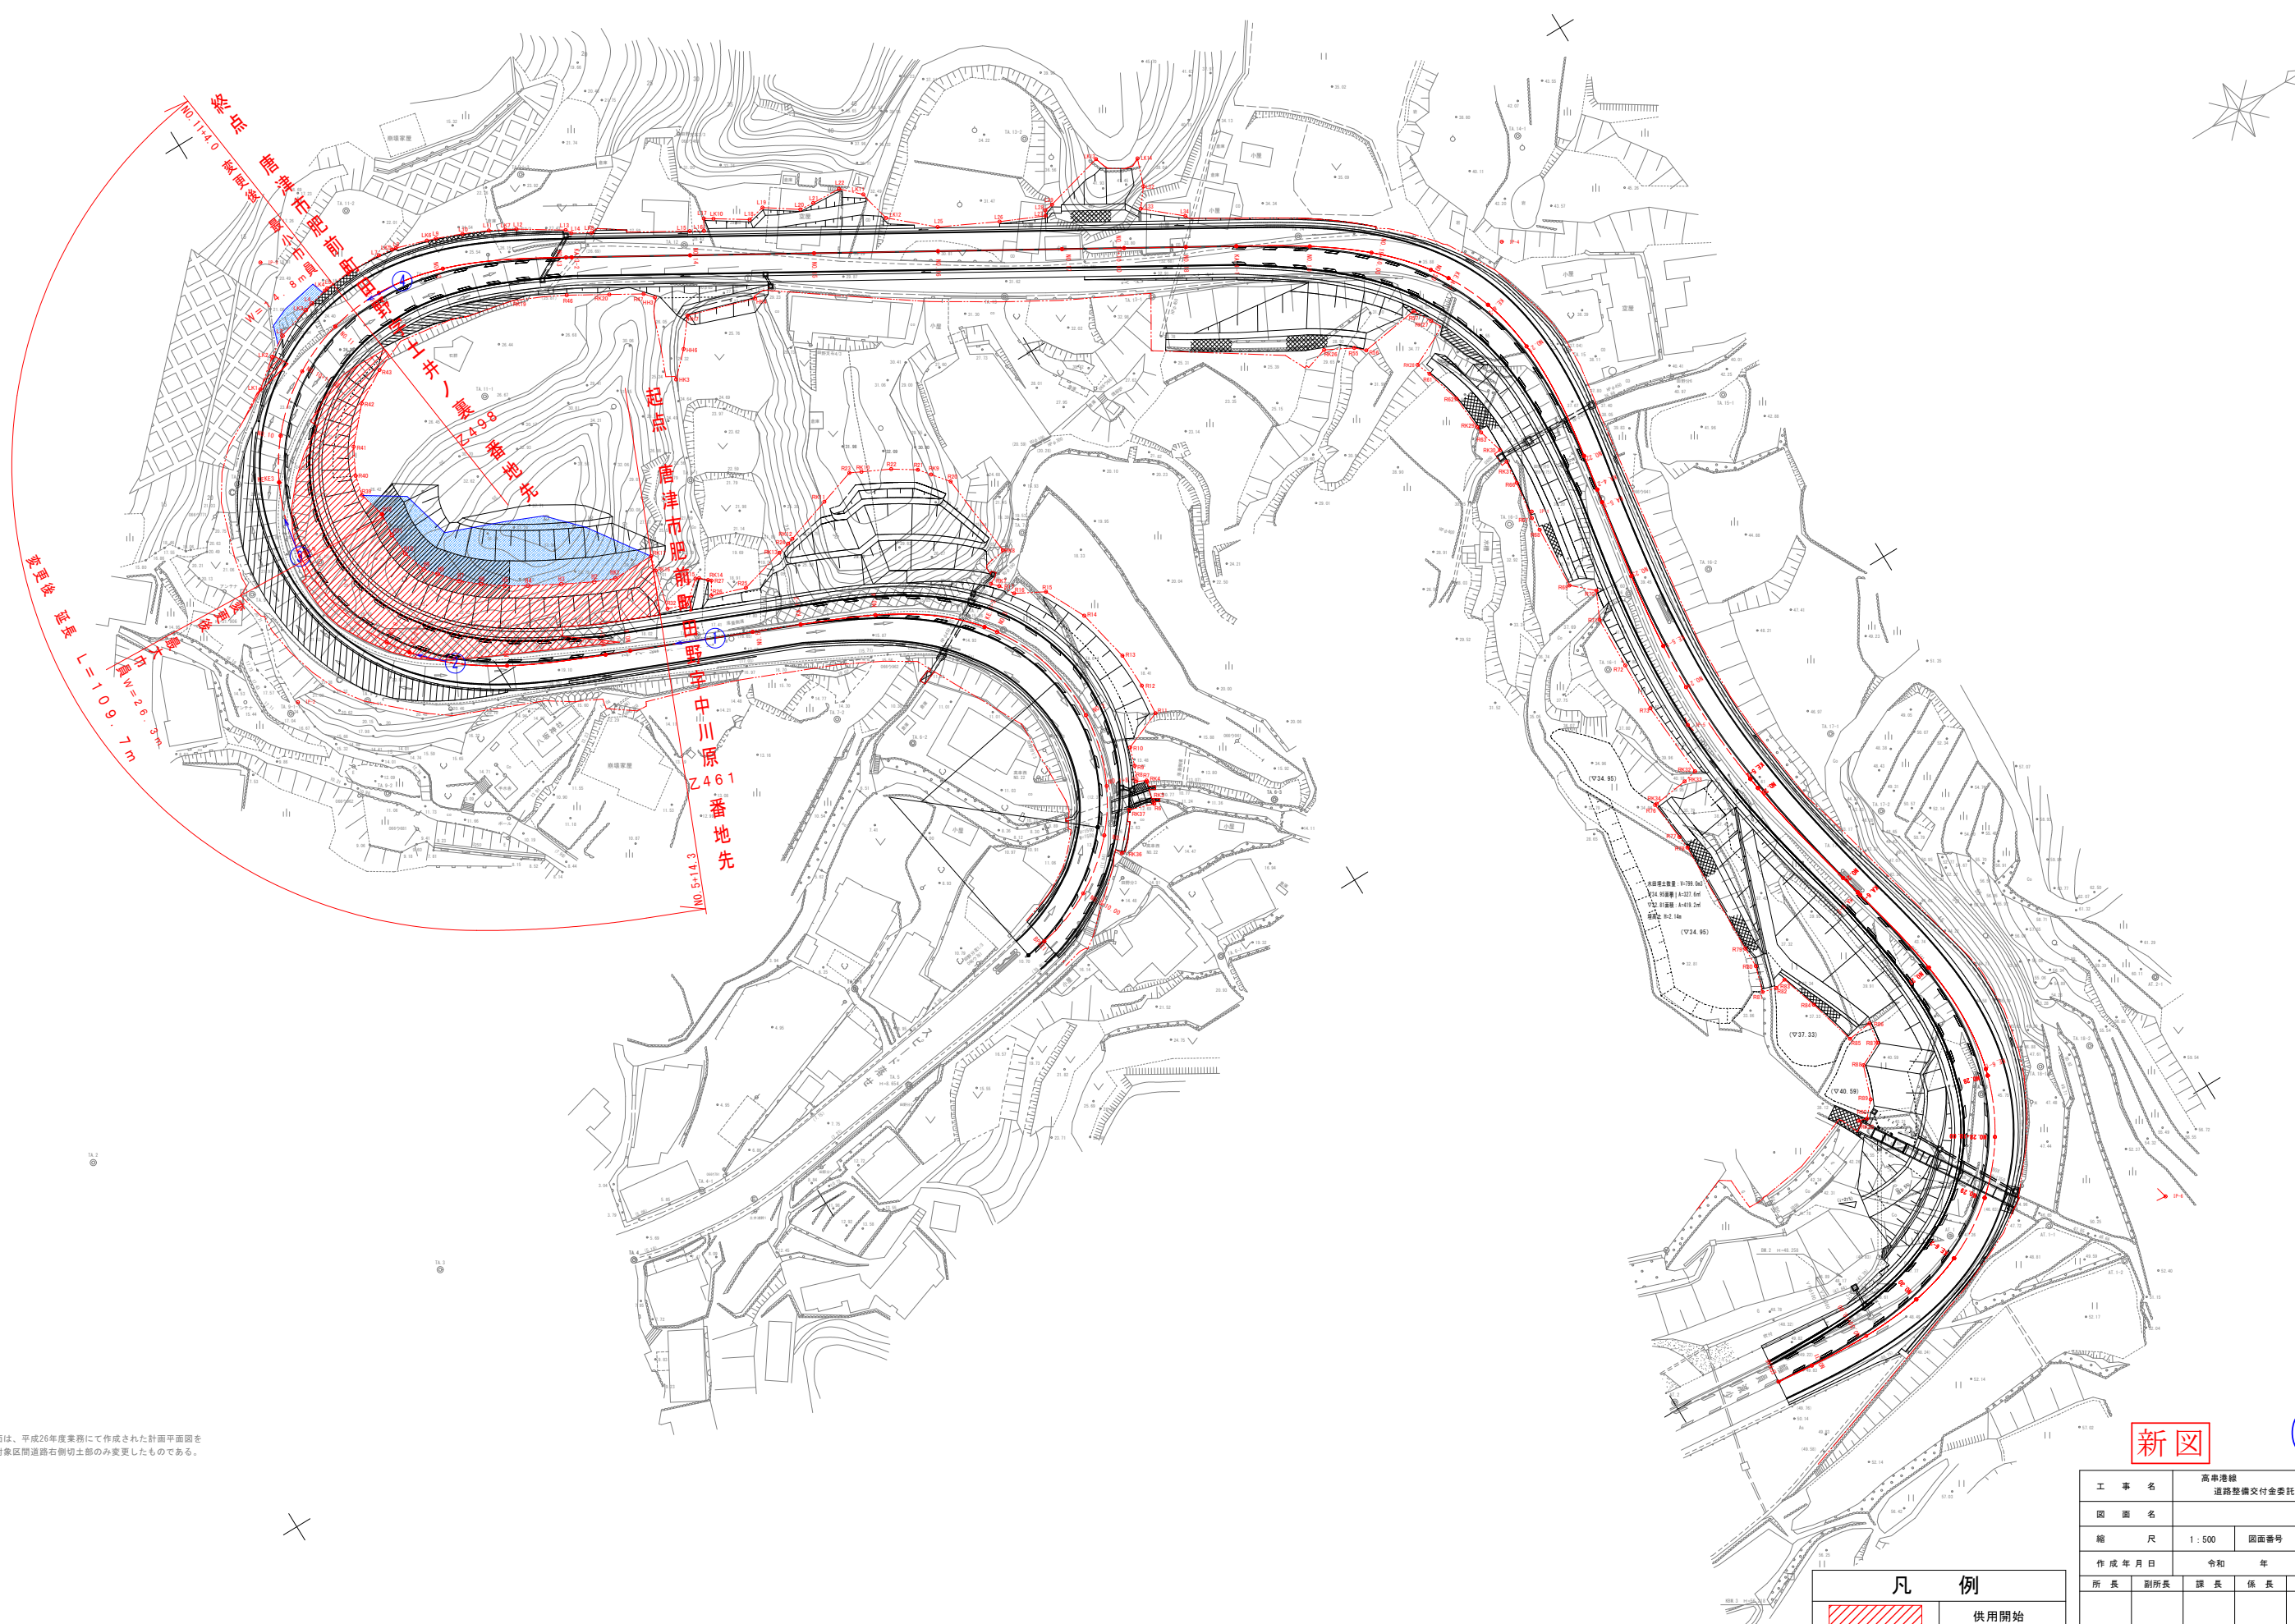

※この図面は、平成26年度業務にて作成された計画平面図を
本業務対象区間道路右側切土部のみ変更したものである。

凡 例	
	供用開始
	道路区域減

新図	
工 事 名	
高車港線 道路整備交付金委託（道路設計）	
図 面 名	
縮 尺	
1 : 500	
図面番号	
1 / 9	
作 成 年 月 日	
令和 年 月 日	
所 長	
副所長	
課 長	
係 長	
照 査	
担 当	
佐賀県土木整備部	
唐津土木事務所	