


測点番号	区間長	車道巾員	路肩巾員	歩道巾員			緑地帯巾員			待避所巾員	分離帯巾員	全巾員	道路敷巾員	路面種別	設計C/B/R	舗装年度	改良年度	防護柵延長		側溝延長		備考
				左	右	帯列	左	帯列	右									左	右	左	右	
0	0.0	4.0	2.2								6.2	6.2										
1	5.8	4.0	1.9								5.9	6.9	As			改		6.3	8.0			延長不明分面積
2	15.8	4.0	1.9								5.9	9.2	"			"		12.8	15.2			
3	2.2	4.0	1.8								5.8	7.6	"			"				2.1		
4	10.8	4.0	1.2								5.2	5.2	"			"	4.4		13.3			延長不明分面積
5	12.0	4.0	3.3								7.3	8.2	"			"	13.8		20.4			延長不明分面積
6	9.9	4.0	2.0								6.0	6.0	"			"	9.6		18.0			延長不明分面積
7	17.8	4.0	1.6								5.6	7.6	"			"	17.2		37.6			延長不明分面積
8	6.1	4.0	1.7								5.7	7.9	"			改	5.7		13.5			延長不明分面積
計	80.4																	50.7	19.1	128.1		

測点	X	Y
T. 1	40877.564	-70981.327
T. 2	40882.841	-70950.240
T. 3	40920.584	-70959.477
T. 14	40940.934	-70918.409
T. 15	40902.356	-70909.960
T. 6	40875.865	-71016.768
T. 12	40891.309	-71020.347

区間	延長不明分面積			延長不明分面積		
	左	右	計	左	右	計
0~1	—	17.3	17.3	—	—	—
3~4	16.0	13.2	29.2	8.1	3.6	11.7
4~5	—	60.0	60.0	—	0.3	0.3
5~6	25.5	62.0	87.5	2.3	—	2.3
6~7	—	141.1	141.1	—	—	—
7~8	—	47.0	47.0	—	—	—

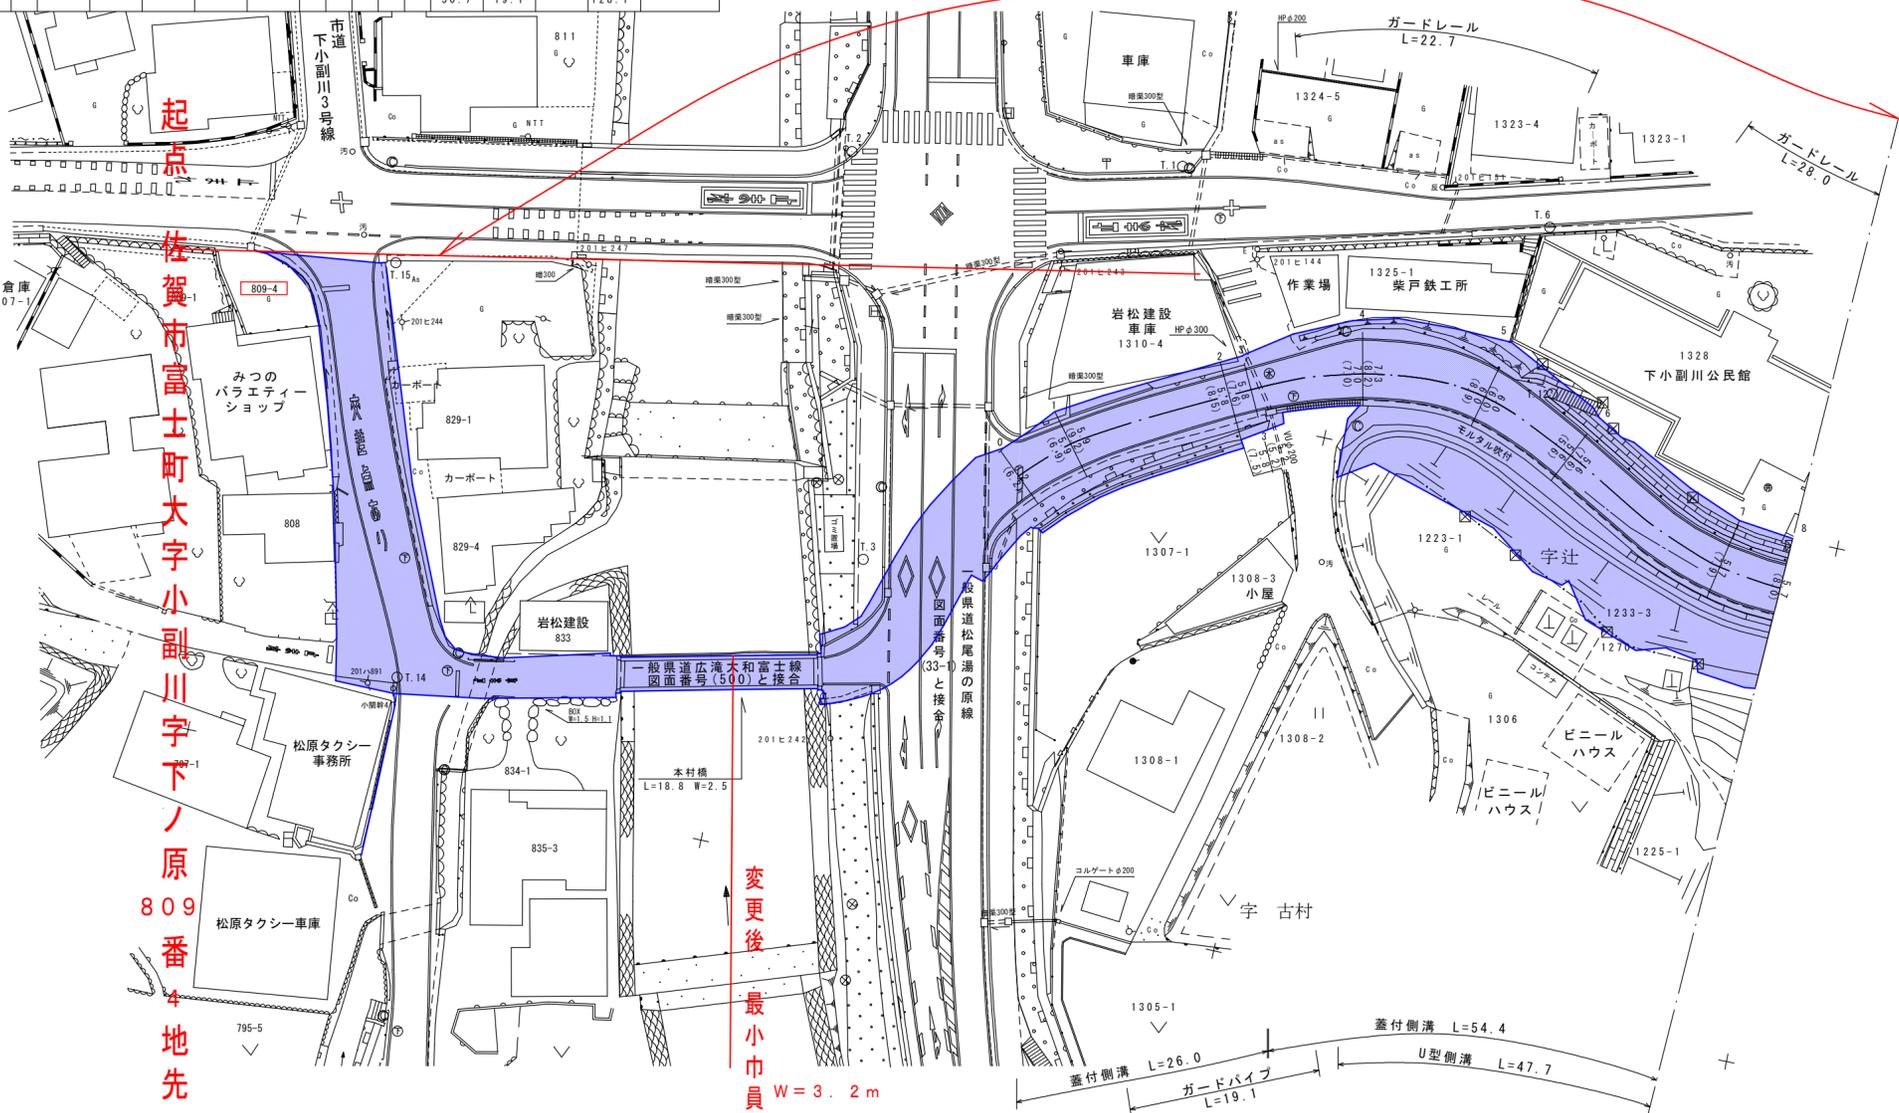

起点
 佐賀市富士町大字小副川字下ノ原
 809番4地先

変更後
 最小巾員
 W=3.2m

新図

測点番号	NO.0	NO.1	NO.2	NO.3	NO.4	NO.5	NO.6	NO.7	NO.8
縦断勾配									
曲線半径	R=43 L=5.8			R=25 L=12.0			R=33 L=14.1		

路線名	一般県道 広滝大和富士線		
図面番号	500-1	縮尺	1:500
作成年月日	平成 19年 11月 20日		
測量者	(財)佐賀県土木建築技術協会		
佐賀県佐賀土木事務所			