


測 点 番 号	区 間 長	車 道 巾 員	路 肩 巾 員	歩 道 巾 員		緑 地 帯 巾 員			待 避 所 巾 員	分 離 帯 巾 員	全 巾 員	道 路 敷 巾 員	路 面 種 別	設 計 C B R	舗 装 年 度	改 良 未 改 良 年 度	防 護 柵 延 長		側 溝 延 長		備 考	
				左	右	帯 列	左	帯 列									右	左	右	左		右
0	0.0	4.0	1.7								5.7	6.5										
1	14.5	4.0	1.3								5.3	6.4	As			未					14.5	
2	6.8	4.0 4.0	1.3 1.8								5.3 5.8	6.6 7.2	〃			〃					6.8	
3	7.4	4.0 4.0	1.8 2.4								5.8 7.5	6.8 6.4	〃			〃					4.3	
4	13.3	4.0	3.3								7.3	8.1	〃			〃		0.2			13.2	
5	20.6	4.0 4.0	4.0 2.9								8.0 6.9	8.4 7.5	〃			〃		21.3			20.2	
6	17.8	4.0 4.0	2.3 0.5								6.3 4.5	6.6 4.5	〃			未		12.6			17.8	延長不明分面積
7	6.3	4.0	1.1								5.1	5.1	〃			改		4.8			6.3	延長不明分面積
8	2.6	4.0 4.0	1.0 1.0								5.0 5.0	5.6 5.0	〃			〃			0.4		0.8	延長不明分面積
9	5.0	4.0 4.0	1.5 3.2								5.5 7.2	5.8 7.4	〃			〃			3.4			
10	8.2	4.0	1.4								5.4	5.8	〃			〃			8.2			
11	9.0	4.0 4.0	1.8 0.6								5.8 4.6	5.8 4.6	〃			〃			2.5			延長不明分面積
12	6.3	4.0 4.0	1.7 1.7								5.7 5.7	5.7 5.7	〃			〃						延長不明分面積
13	13.9	4.0 4.0	1.7 2.3								5.7 6.3	6.1 6.9	〃			〃					13.8	延長不明分面積
14	10.0	4.0 4.0	2.9 2.1								6.9 6.1	7.5 7.1	〃			〃			10.3	8.2		
15	10.1	4.0 4.0	2.8 2.8								6.8 6.8	7.0 6.8	As			改				13.2	9.4	延長不明分面積
計	151.8																	38.9	14.5	23.5	115.3	

測点	X	Y
T. 12	41018.808	-70936.353
T. 13	40979.754	-70929.819
T. 14	40940.934	-70918.409
T. 15	40902.356	-70909.960

区間	道路敷部面積 (㎡)			道路部面積 (㎡)		
	左	右	計	左	右	計
5～6	23.2	—	23.2	13.9	—	13.9
6～7	4.0	—	4.0	2.2	—	2.2
7～8	0.1	0.4	0.5	0.1	—	0.1
10～11	4.8	23.7	28.5	0.9	23.1	24.0
11～12	22.9	8.5	31.4	22.3	7.2	29.5
12～13	28.6	—	28.6	24.9	—	24.9
14～15	9.0	—	9.0	7.5	—	7.5

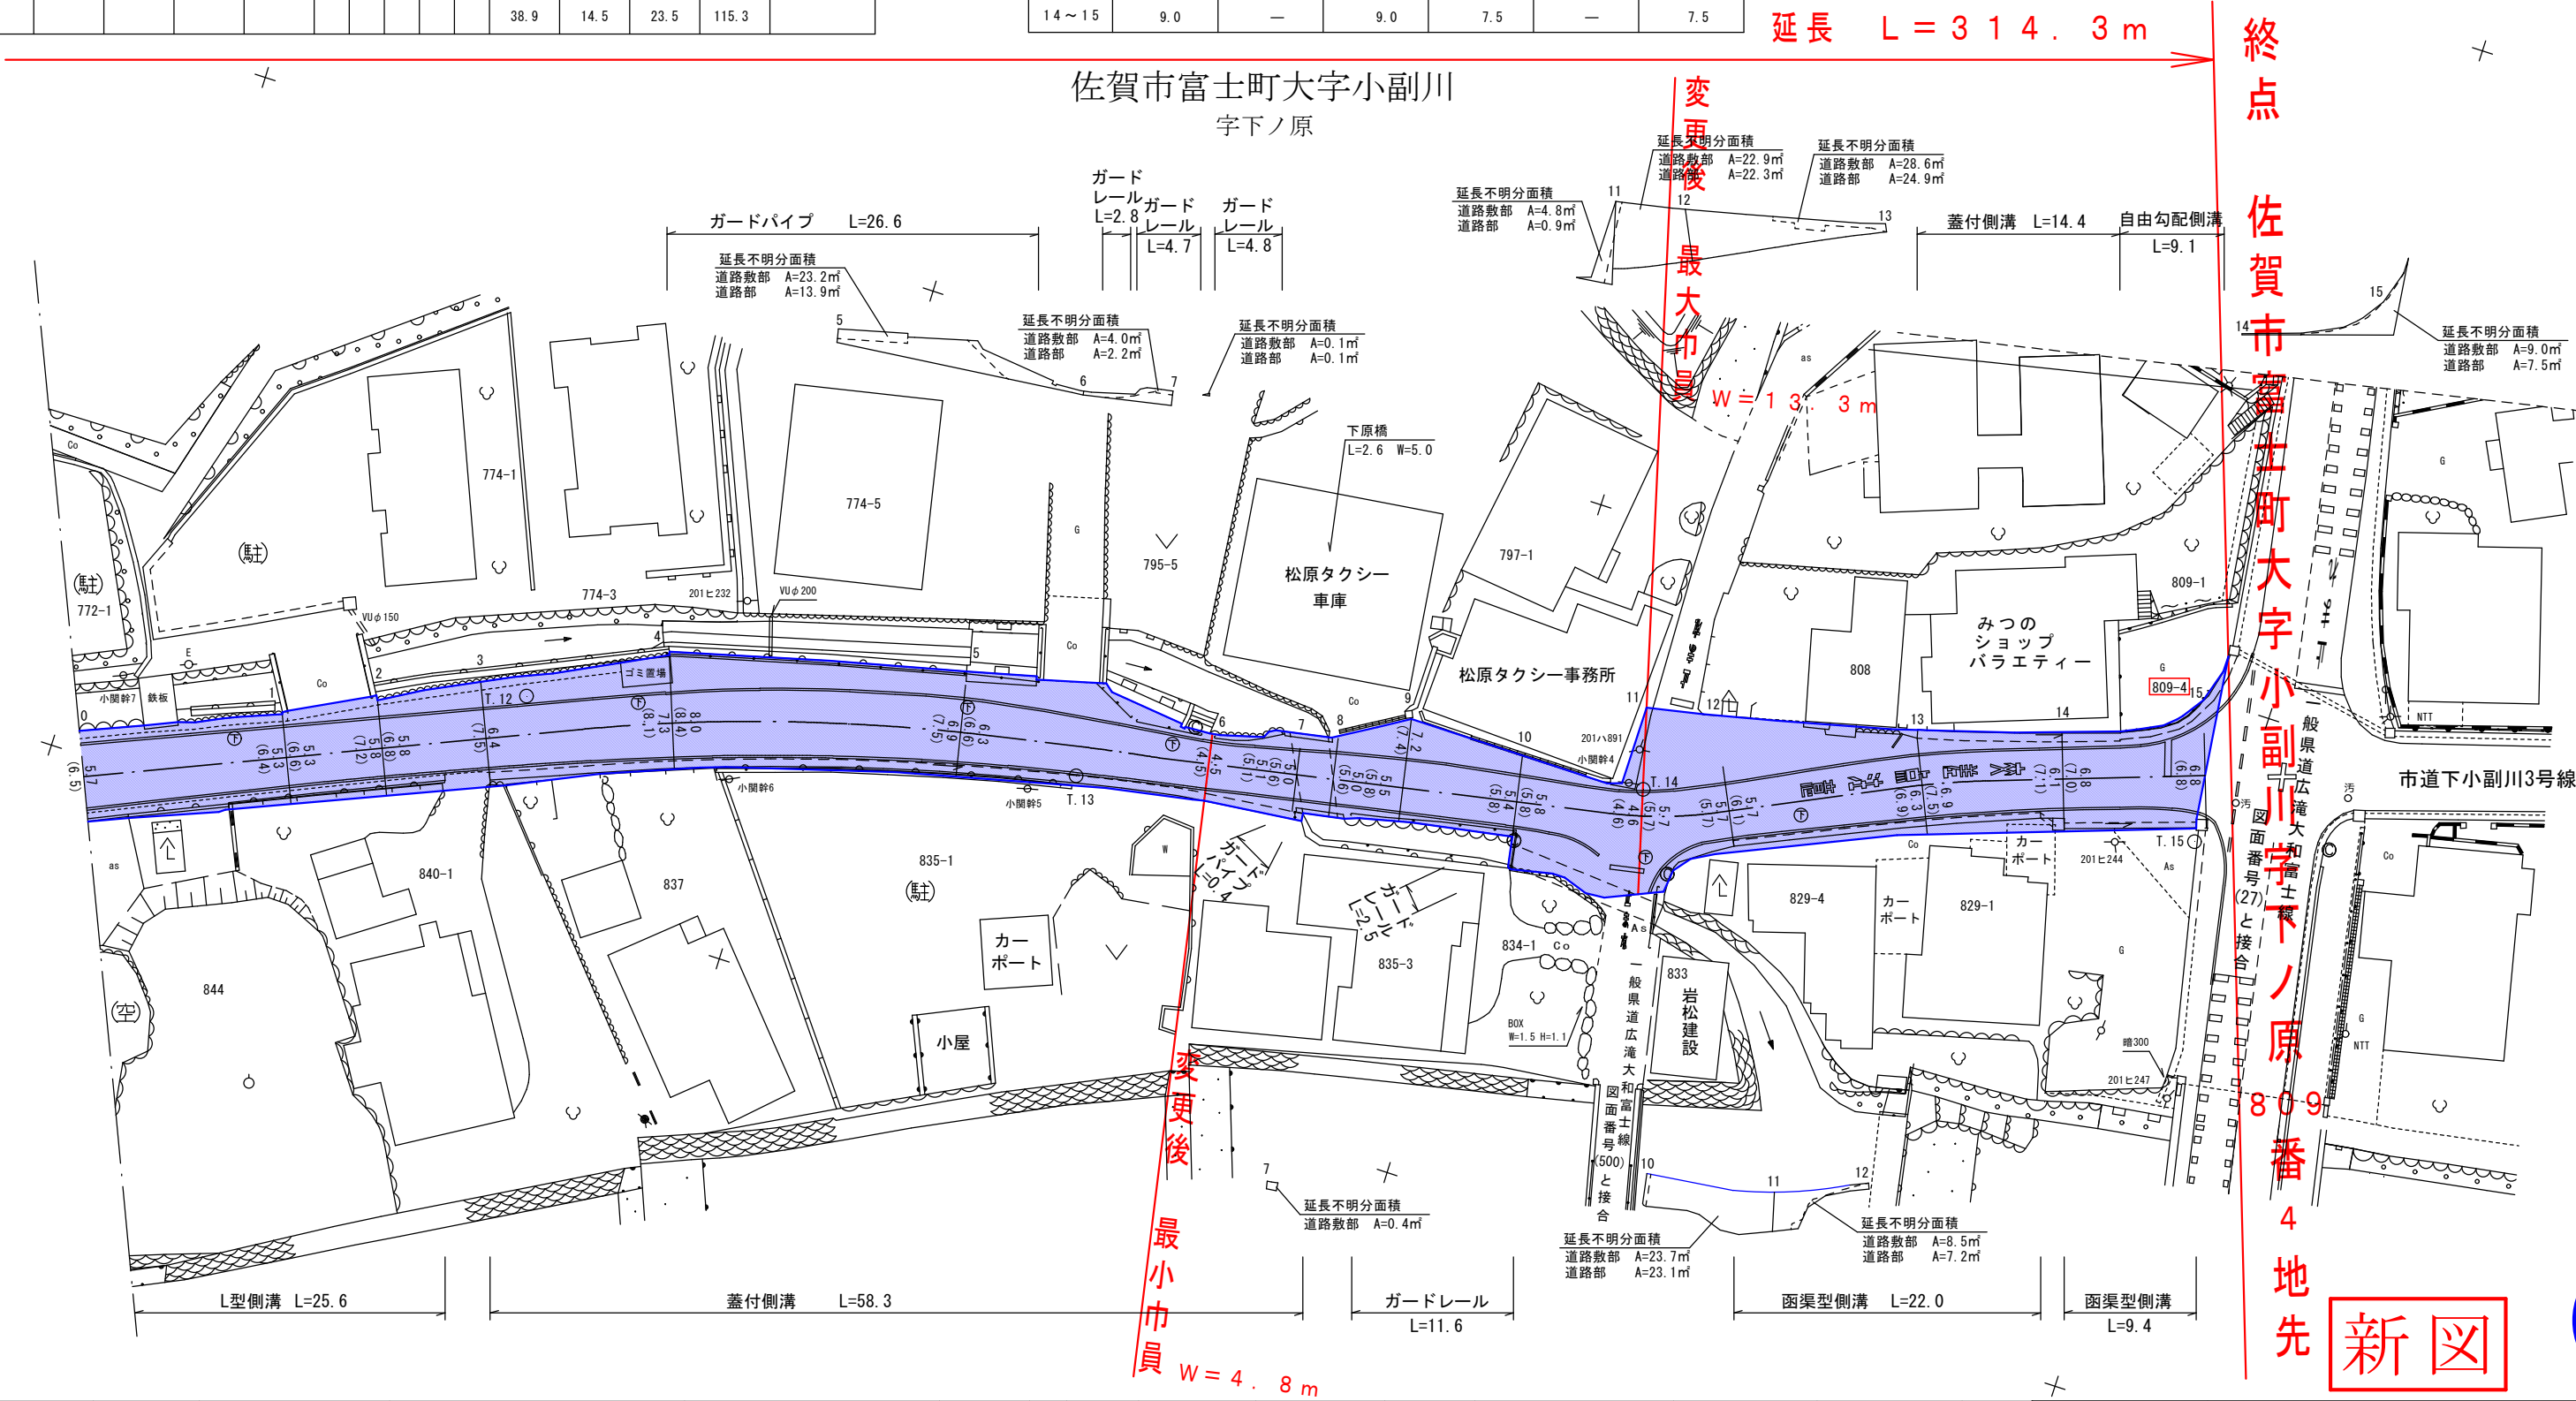

測点番号	N.O. 0	N.O. 1	N.O. 2	N.O. 3	N.O. 4	N.O. 5	N.O. 6	N.O. 7	N.O. 8	N.O. 9	N.O. 10	N.O. 11	N.O. 12	N.O. 13	N.O. 14	N.O. 15
縦断勾配																
曲線半径																

路 線 名		一般県道 松尾湯の原線		
図面番号		906	縮 尺	1 : 5 0 0
作成年月日		令和 4 年 1 月 14 日		
測 量 者	新栄地研 株式会社			
佐賀県佐賀土木事務所				