


測点番号	区間長	車道巾員	路肩巾員	歩道巾員		緑地帯巾員				待避所巾員	分離帯巾員	全巾員	道路敷巾員	路面種別	設計CBR	舗装年度	改良未改良	改良年度	防護柵延長		側溝延長		備考
				左	右	帯列	左	帯列	右										左	右	左	右	
0	0.0	6.0	3.1	4.0	4.0							17.1	17.1										
1	50.0	6.0	3.1	4.0	4.0							17.1	17.1	As	8.0%	H25改	H22			48.2	49.2		
2	50.0	6.0	3.1	4.0	4.0							17.1	17.1	"	"	H27	"	H26			50.0	50.0	
3	50.0	6.0	3.1	4.0	4.0							17.1	17.1	"	"	"	"	"			50.0	50.0	
4	11.3	6.0	3.1	4.0	4.0							17.1	17.1	As	8.0%	H27改	H26			11.3	10.5		
計	161.3																				169.5	159.7	

測点	X座標	Y座標
AA.5	32641.856	-74540.691
CT.1	32596.664	-74546.298
CT.2	32597.271	-74534.354
CT.3	32597.772	-74535.870

標準断面図

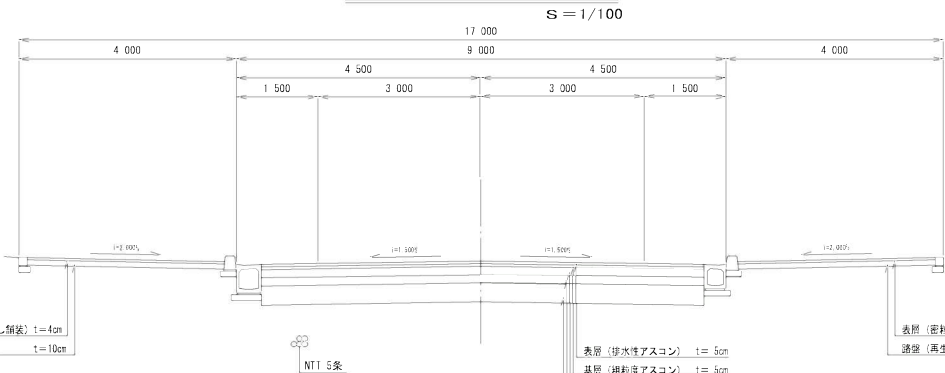

表層 (密粒度アスコン・型押し舗装) t=4cm
路盤 (再生クラッシャーラン) t=10cm


表層 (排水性アスコン) t=5cm
基層 (透粒度アスコン) t=5cm
上層路盤 (粗粒状石) t=15cm
下層路盤 (再生分(セグ) t=15cm
路床安定処理 (t=石灰) t=35cm

表層 (密粒度アスコン・型押し舗装) t=4cm
路盤 (再生クラッシャーラン) t=10cm

設計条件	
道路規格	第4種2級
交通区分	B交通
設計速度	50 km/h
設計CBR	8.0 %


小城市小城市

変更後 延長 L = 409.7 m

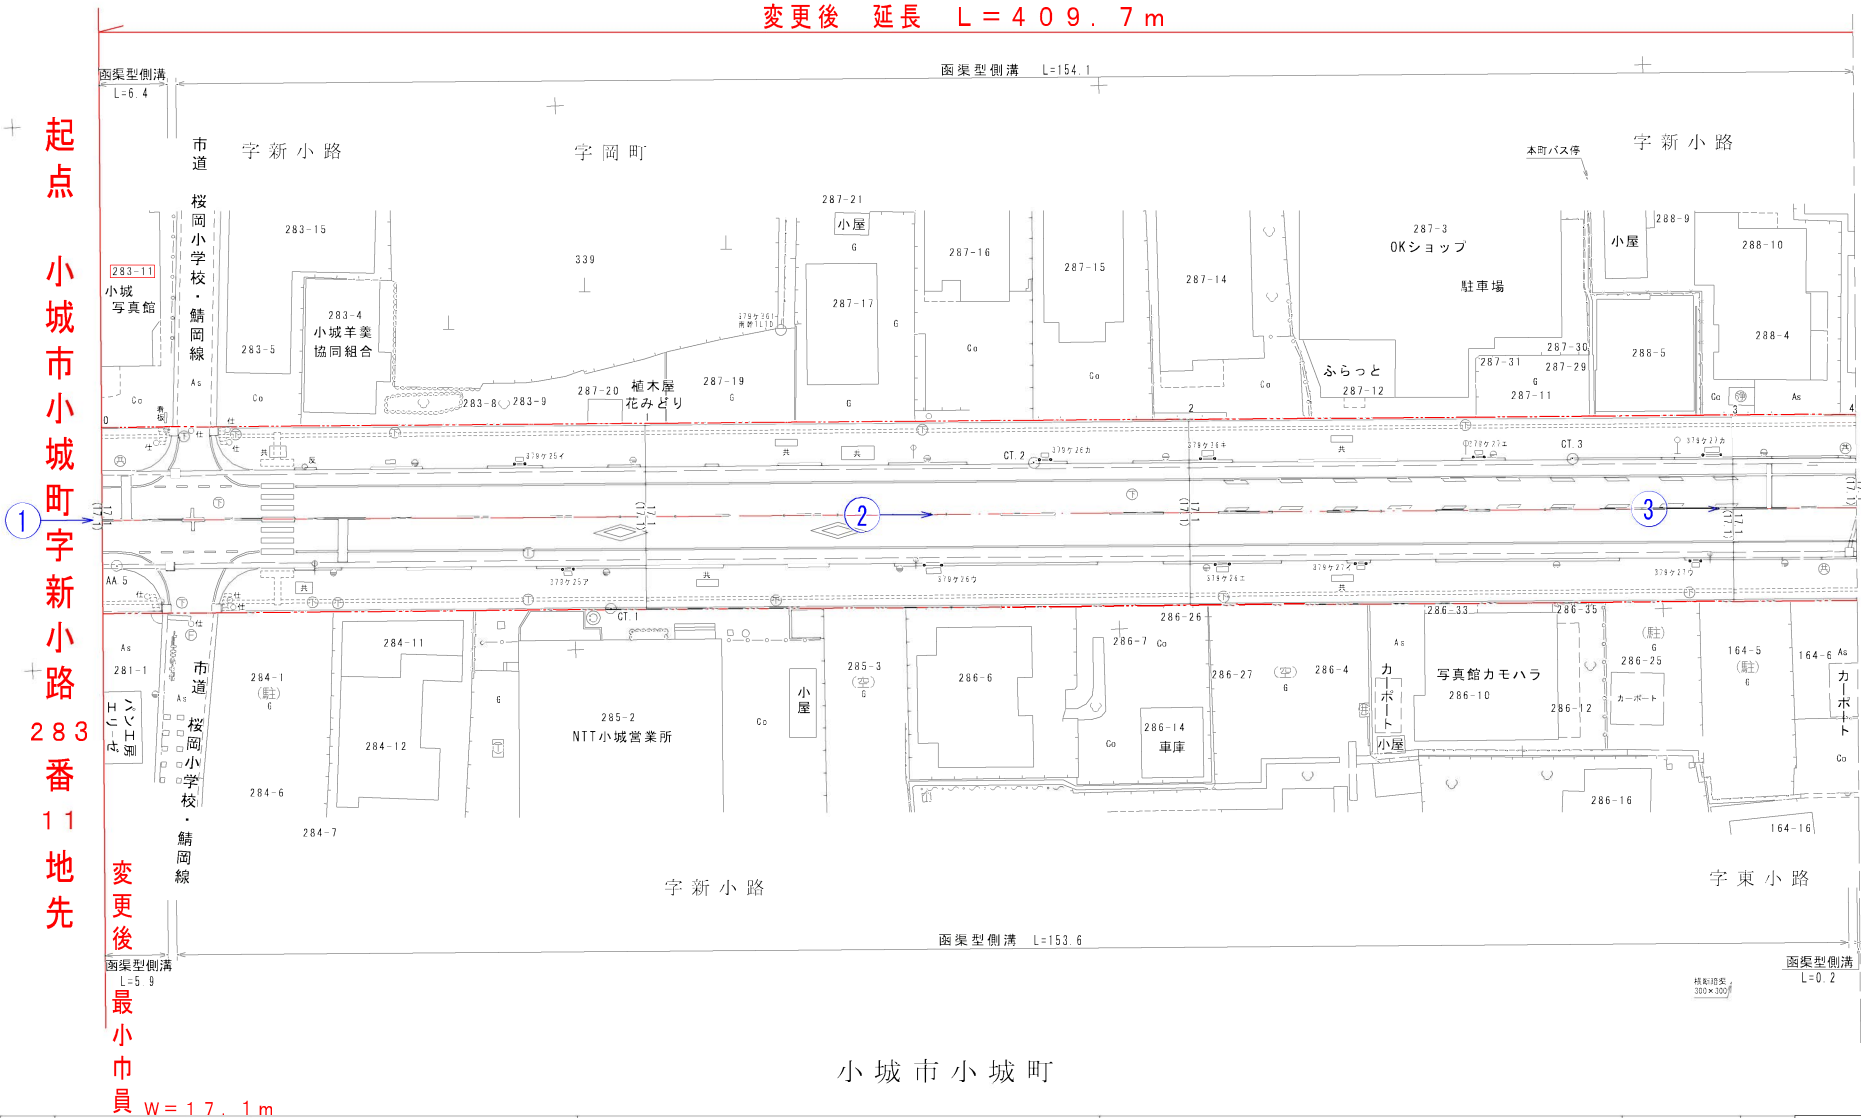

測点番号	0.0	0.1	0.2	0.3	0.4
縦断勾配					
曲線半径					

新図

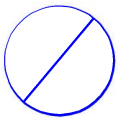


路線名	主要地方道 小城牛津線		
図面番号	2	縮尺	1:500
作成年月日	平成 28年 3月 15日		
測量者	(株)コスモエンジニアリング		
佐賀県佐賀土木事務所			

修正年月日 令和6年12月27日
(株) コスモエンジニアリング


測 點 番 號	區 間 長	車 道 巾 員	路 肩 巾 員	步 道 巾 員		綠 地 帶 巾 員				待 避 所 巾 員	分 離 帶 巾 員	全 巾 員	道 路 敷 巾 員	路 面 種 別	設 計 C B R	鋪 裝 年 度	改 良 未 改 良	改 良 年 度	防 護 柵 延 長		側 溝 延 長		備 考
				左	右	帶 列	左	帶 列	右										左	右	左	右	
0	0.0	6.0	3.1	4.0	4.0						17.1	17.1											
1	38.7	6.0	3.1	4.0	4.0						17.1	17.1	As	8.0%	R5	改	R5			37.9	38.7		
2	50.0	6.0	3.0	4.0	4.0						17.0	17.1	"	"	"	"	"			50.0	50.0		
3	55.4	6.0	3.0	4.0	4.0						17.0	17.1	"	"	"	"	"			55.4	55.8		
4	18.5	6.0	3.0	4.0	4.0						17.0	17.1	As	8.0%	R5	改	R5			18.7	18.4		
計	162.6																			162.0	162.9		

測 點	X座標	Y座標
T.1	32465.341	-74550.294
T.2	32395.616	-74539.325
T.3	32345.225	-74540.857

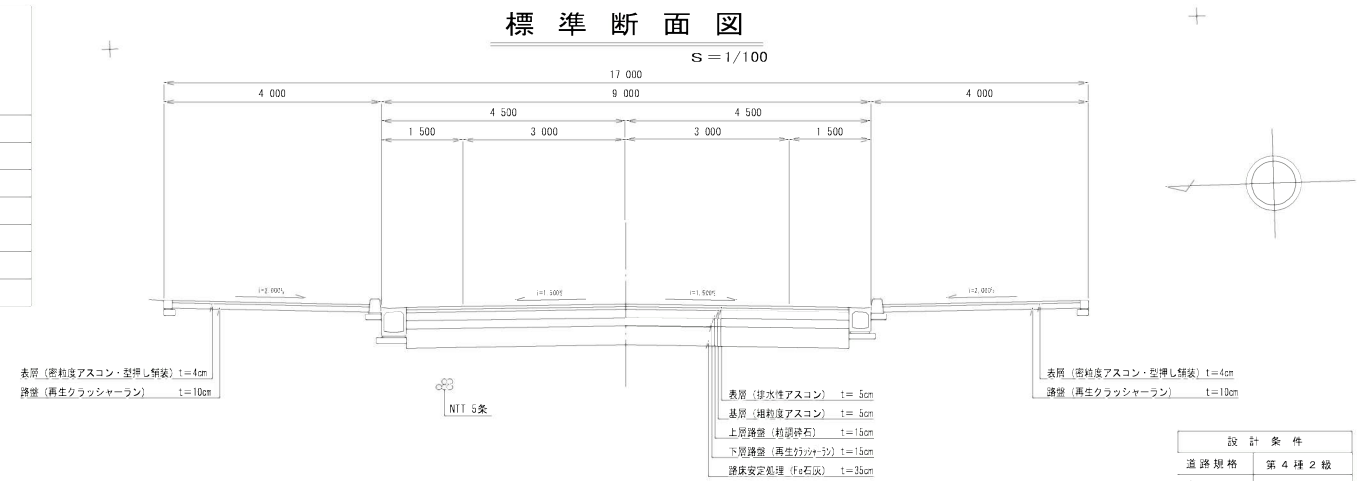

設計条件	
道路規格	第4種2級
交通区分	日交通
設計速度	50 km/h
設計CBR	8.0 %

小城市小城町

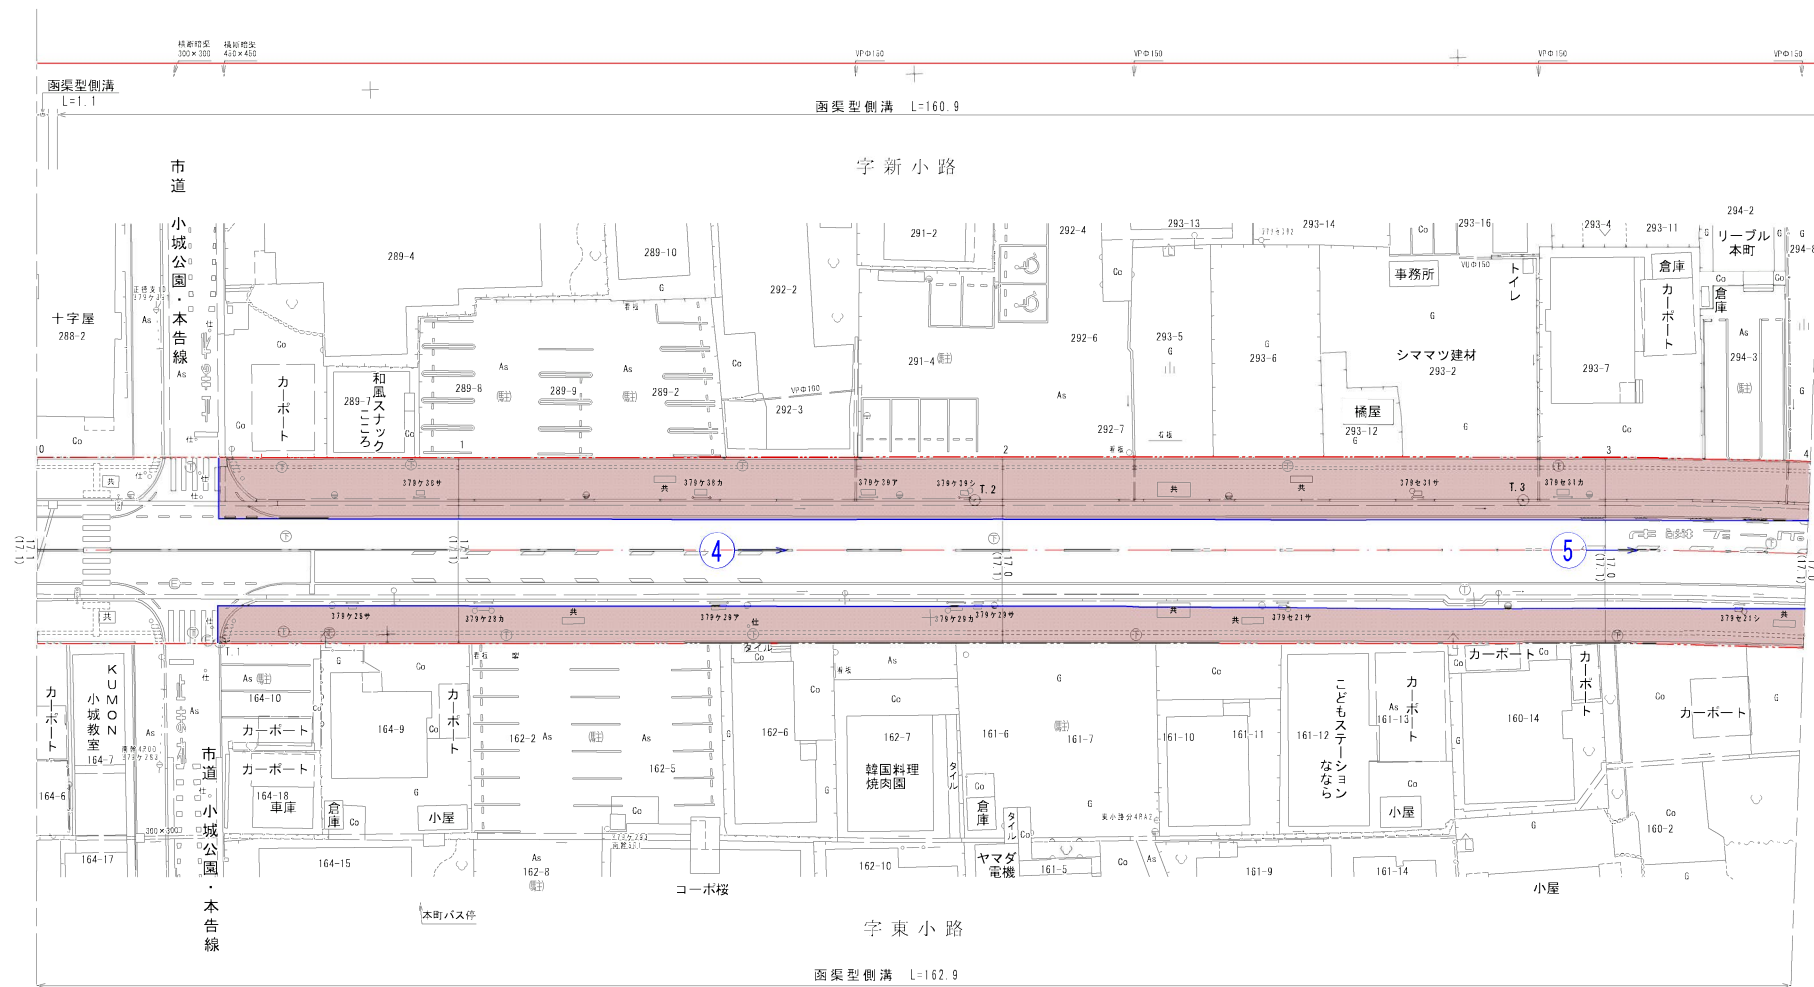

小城市小城町


測 点 番 号				路 線 名	主要地方道 小城牛津線		
縦 断 勾 配				図 面 番 号	3	縮 尺	1 : 500
曲 線 半 径				作成年月日	令和 6年 12月 27日		
				測 量 者	(株)コスモエンジニアリング		
				佐賀県佐賀土木事務所			

測 点 番 号	区 間 長	車 道 巾 員	路 肩 巾 員	歩 道 巾 員		緑 地 帯 巾 員				待 避 所 巾 員	分 離 帯 巾 員	全 巾 員	道 路 敷 巾 員	路 面 種 別	舗 装 年 度	改 良 未 改 良	改 良 年 度	防 護 柵 延 長		側 溝 延 長		備 考	
				左	右	帯 列	左	帯 列	右									左	右	左	右		
0	0.0	6.0	3.0	4.0	4.0							17.0	17.1										
1	41.4	6.0	3.0	4.0	4.0							17.0	17.1	As	8.05	R5	改	R5			41.7	40.2	
2	14.3	6.0	3.0	4.0	4.0							17.0	17.1	”	8.05	R5	”	R5			14.4	14.2	
3	17.6	6.0 5.5	3.0 0.9	4.0 2.0	4.0 2.0							17.0 10.4	17.0 10.4	”		”					15.5	22.5	延長不明面積
4	12.5	5.5 5.5	0.9 0.9	2.0 2.0	2.0 2.0							10.4 10.4	17.2 17.1	As		改					12.6	12.4	
計	85.8																				84.2	89.3	

測点	X座標	Y座標
T.4	32299.977	-74552.916
T.5	32256.417	-74546.264


区間	延長不明面積			延長不明面積		
	道路敷部面積 (㎡)			道路敷部面積 (㎡)		
	左	右	計	左	右	計
2 ~ 3	30.9	29.4	60.3	17.6	26.0	43.6

標準断面図

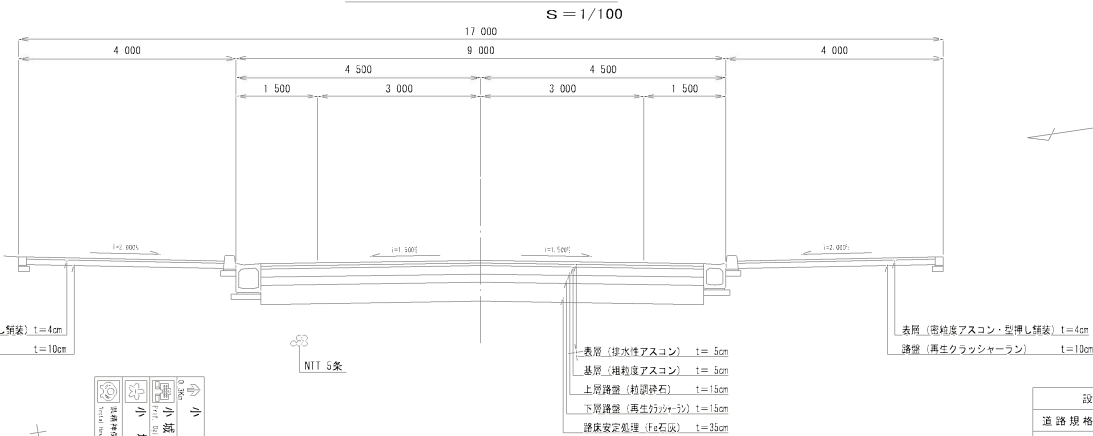

設計条件	
道路規格	第4種2級
交通区分	B交通
設計速度	50 km/h
設計CBR	8.0 %

小城市小城町

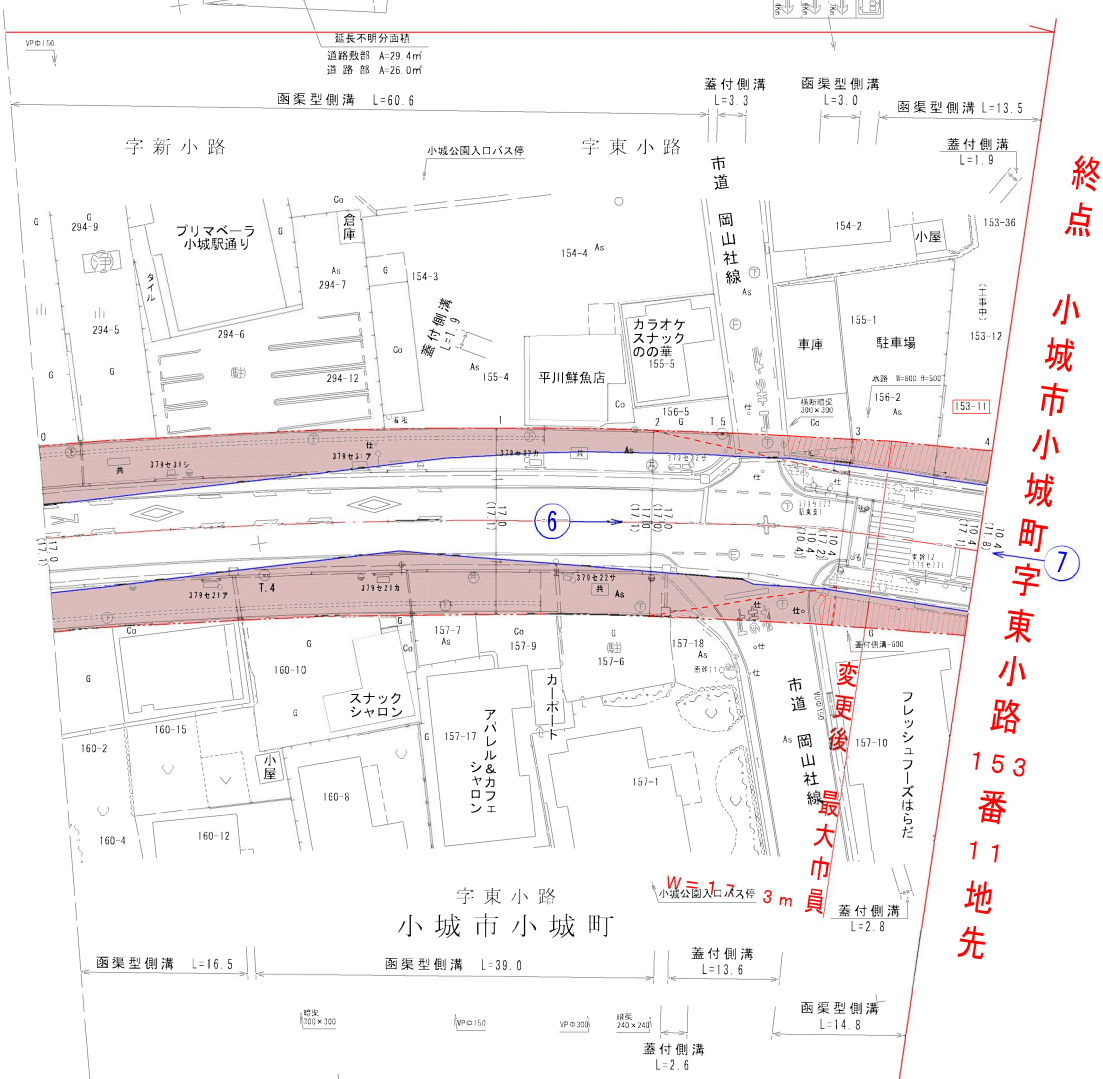

終点

小城市小城町字東小路153番11地先

凡例

未供用部

新図

測点番号


縦断勾配

曲線半径

路 線 名		主要地方道 小城牛津線		
図 面 番 号		3－ 1	縮 尺	1：500
作成年月日		令和 6年 12月 27日		
測 量 者		㈱コスモエンジニアリング		
佐賀県佐賀土木事務所				

測点番号	区間長	車道巾員	路肩巾員	歩道巾員		緑地帯巾員			待避所巾員	分離帯巾員	全巾員	道路敷巾員	路面種別	舗装年度	改良未改良	改良年度	防護欄延長		側溝延長		備考
				左	右	帯列	左	帯列	右								左	右	左	右	
0	0.0	5.5	0.9	2.0	2.0						10.4	11.8	As								
1	67.1	5.5	1.0	2.0	2.0						10.5	11.6	B						62.4	64.6	
2	88.0	5.5	1.0	2.0	2.0						10.5	10.9	As						84.4	83.4	
計	155.1																		146.8	148.0	

基準点	X座標	Y座標
TA.1	31841.039	-74349.599
TA.2	31794.709	-74356.315
TA.3	31744.029	-74379.033

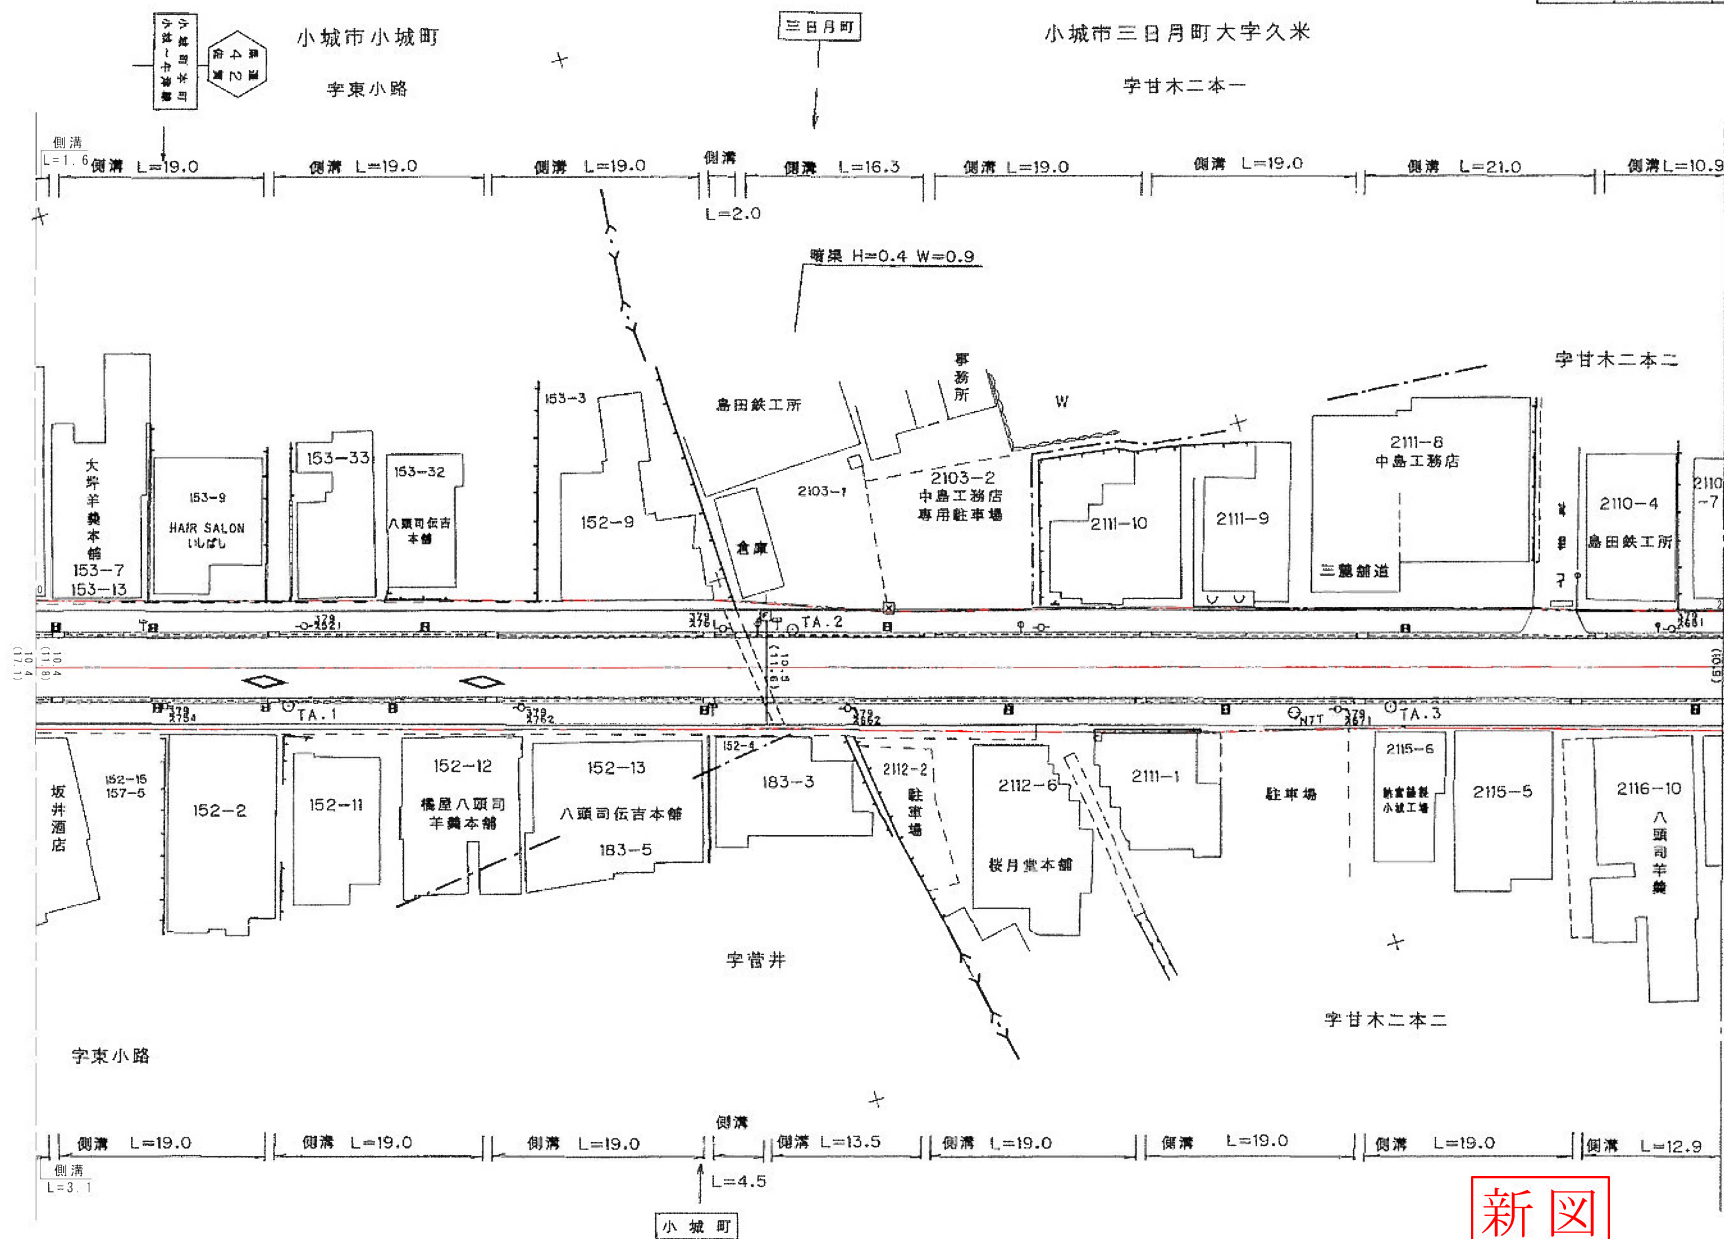

測 点 番 号	NO. 0	NO. 1	NO. 2	路 線 名	主要地方道 小城～牛津線		
縦 断 勾 配				図 面 番 号	4	縮 尺	1 : 500
				作成年月日	平 成 4 年 3 月 20 日		
曲 線 半 径				測量者	フジコンサルタント株式会社		
				佐賀県 佐賀 土木事務所			

修正年月日 令和6年12月27日
(公財) 佐賀県建設技術支援機構

修正年月日 平成12年3月21日
(財) 佐賀県土木建築技術協会
修正年月日 平成21年3月16日

修正年月日 平成11年11月25日
(財) 佐賀県土木建築技術協会