




路 線 名	一 般 県 道 大 木 庭 武 雄 線		
図 面 番 号	38	縮 尺	1 : 500
作 成 年 月 日	令 和 6 年 11 月 29 日		
測 量 者	株 式 会 社 翼 コンサルタント		
佐 賀 県 杵 藤 土 木 事 務 所			

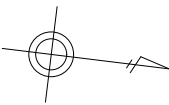

標準断面図 S=1:100

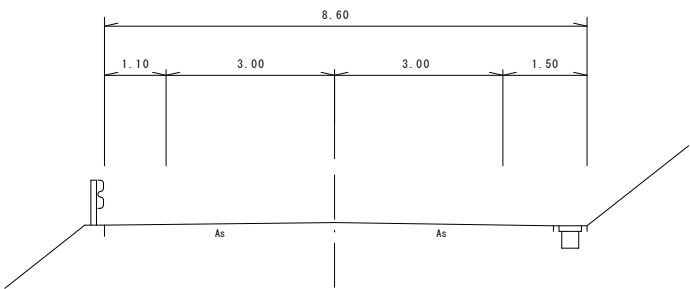


延長不明分面積別図

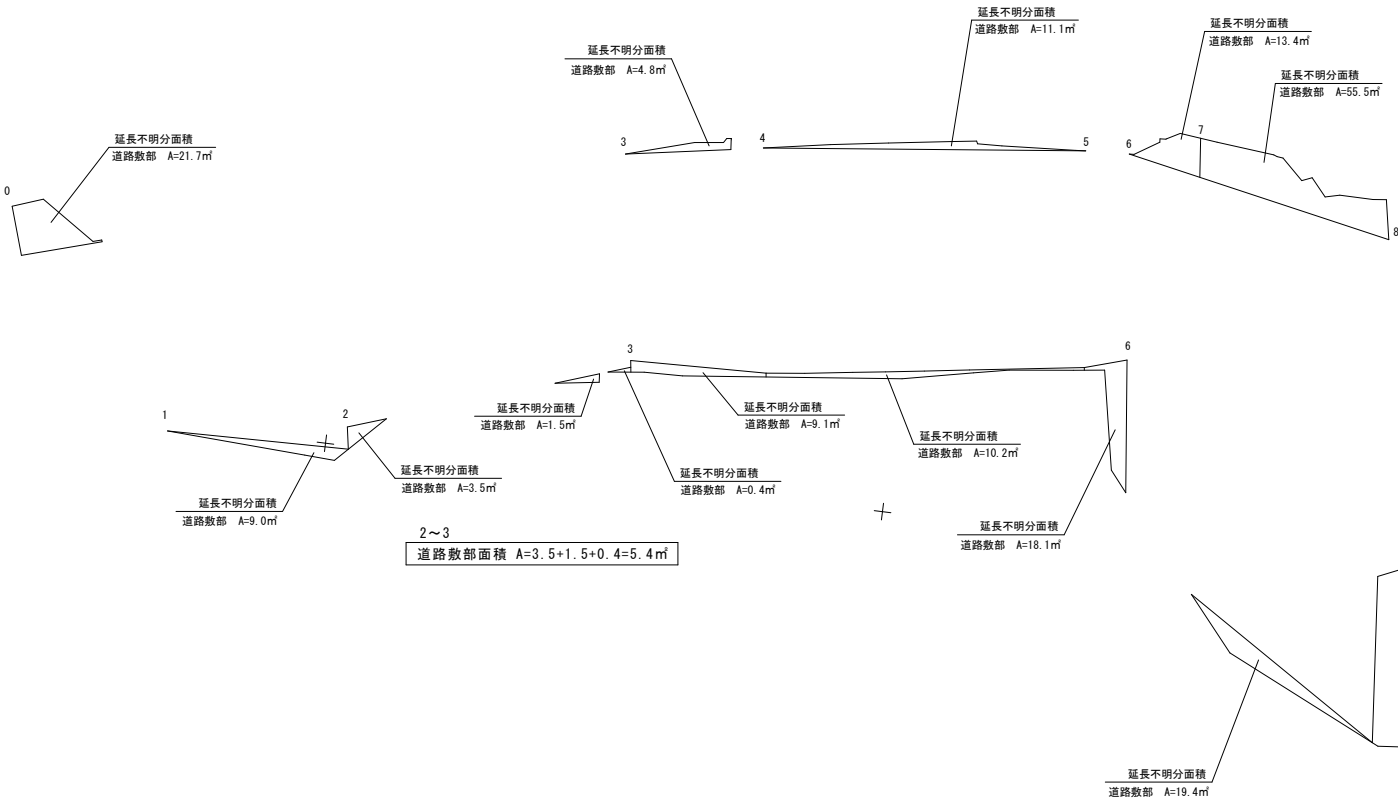

区 間	道路敷部面積			道路部面積		
	左	右	計	左	右	計
0～1	21.7	-	21.7	-	-	-
1～2	-	9.0	9.0	-	-	-
2～3	-	5.4	5.4	-	-	-
3～4	4.8	9.1	13.9	-	-	-
4～5	11.1	10.2	21.3	-	-	-
5～6	-	18.1	18.1	-	-	-
6～7	13.4	-	13.4	-	-	-
7～8	55.5	19.4	74.9	-	-	-
8～9	-	310.3	310.3	-	-	-
9～10	5.1	455.4	460.5	-	-	-
10～11	70.8	1078.8	1149.6	45.3	-	45.3
11～12	33.0	763.4	796.4	-	-	-

新図

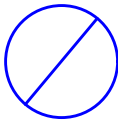

路 線 名	一 般 県 道 大 木 庭 武 雄 線		
図 面 番 号	38	縮 尺	1 : 500
作成年月日	令 和 6 年 11 月 29 日		
測 量 者	株式会社 翼コンサルタント		
佐 賀 県 杵 藤 土 木 事 務 所			

延長不明分面積別図有

測 点 番 号	区 間 長	車 道 巾 員	路 肩 巾 員	歩道巾員		緑地帯巾員				待 避 所 巾 員	分 離 帯 巾 員	全 巾 員	道 路 敷 巾 員	路 面 種 別	設 計 C B R	舗 装 年 度	改 良 未 改 良	改 良 年 度	防護柵延長		側溝延長		備 考
				左	右	帯 列	左	帯 列	右										左	右			
0	0.0	6.5	3.1								9.6	9.6											
1	19.2	6.5	2.9								9.4	9.4	As			改		17.8	4.8	16.6	25.6	延長不明分面積	
2	46.0	6.5	2.8								9.3	9.3	〃			〃		38.4		35.5	114.5	延長不明分面積	
3	8.8	6.5	2.7								9.2	9.2	〃			〃		6.9		8.3	22.5	延長不明分面積	
4	21.5	6.5 6.5	3.5 3.0								10.0 9.5	10.0 9.5	〃			〃		5.0		23.3	42.4	延長不明分面積	
5	16.0	6.5	2.6								9.1	9.1	〃			〃				15.8	26.2	延長不明分面積	
6	17.9	6.5	3.1								9.6	9.6	〃			〃				18.1	17.7	延長不明分面積	
7	17.6	6.5	3.4								9.9	9.9	〃			〃				18.3	16.7	延長不明分面積	
8	17.5	6.5	3.5								10.0	10.0	〃			〃		16.7		3.0	15.1	延長不明分面積	
9	16.9	6.5 6.5	2.9 2.6								9.4 9.1	17.8 56.6	〃			〃		17.3			16.2	延長不明分面積	
10	18.3	6.5	2.1								8.6	55.9	As			改		18.6			18.0	延長不明分面積	
計	199.7																	120.7	4.8	138.9	314.9		

嬉野市塩田町大字久間

字桜谷

字丹生野

字桜谷

字丹生野

字桜谷

測点	X	Y
IN.1	17672.147	-89679.903
IN.2	17643.648	-89673.244
TT.1	17702.713	-89736.954
TT.2	17681.909	-89703.491
TT.3	17718.440	-89727.688

新図

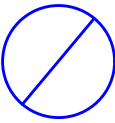

変更後
最大巾員
W=72.3m

測点番号

縦断勾配

曲線半径

N0.0

N0.1

N0.2

N0.3

N0.4

N0.5

N0.6

N0.7

N0.8

N0.9

N0.10

98.6

102.4

107.4

111.0

116.1

121.5

126.0

131.0

136.0

141.0

146.0

R=60.0
CL=74.0

R=95.0
CL=21.5

R=88.0
CL=48.0

R=245.0
CL=22.4

R=88.0
CL=48.0

R=245.0
CL=22.4

R=88.0
CL=48.0

R=245.0
CL=22.4

R=88.0
CL=48.0

R=245.0
CL=22.4

R=88.0
CL=48.0

路線名

一般県道大木庭武雄線

図面番号

38-1 縮尺 1:500

作成年月日


令和 6年11月29日

測量者


株式会社 翼コンサルタント

佐賀県杵藤土木事務所

標準断面図 S=1:100

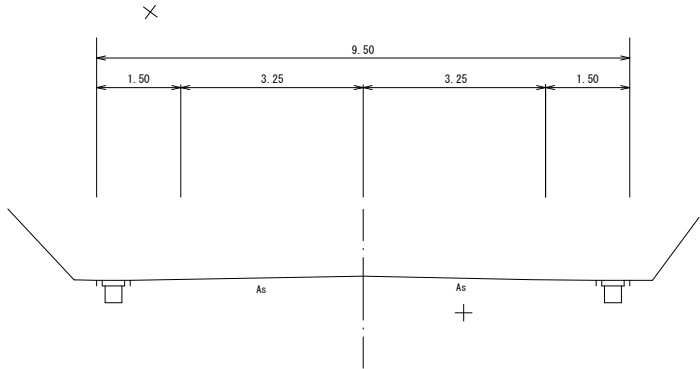


延長不明分面積別図

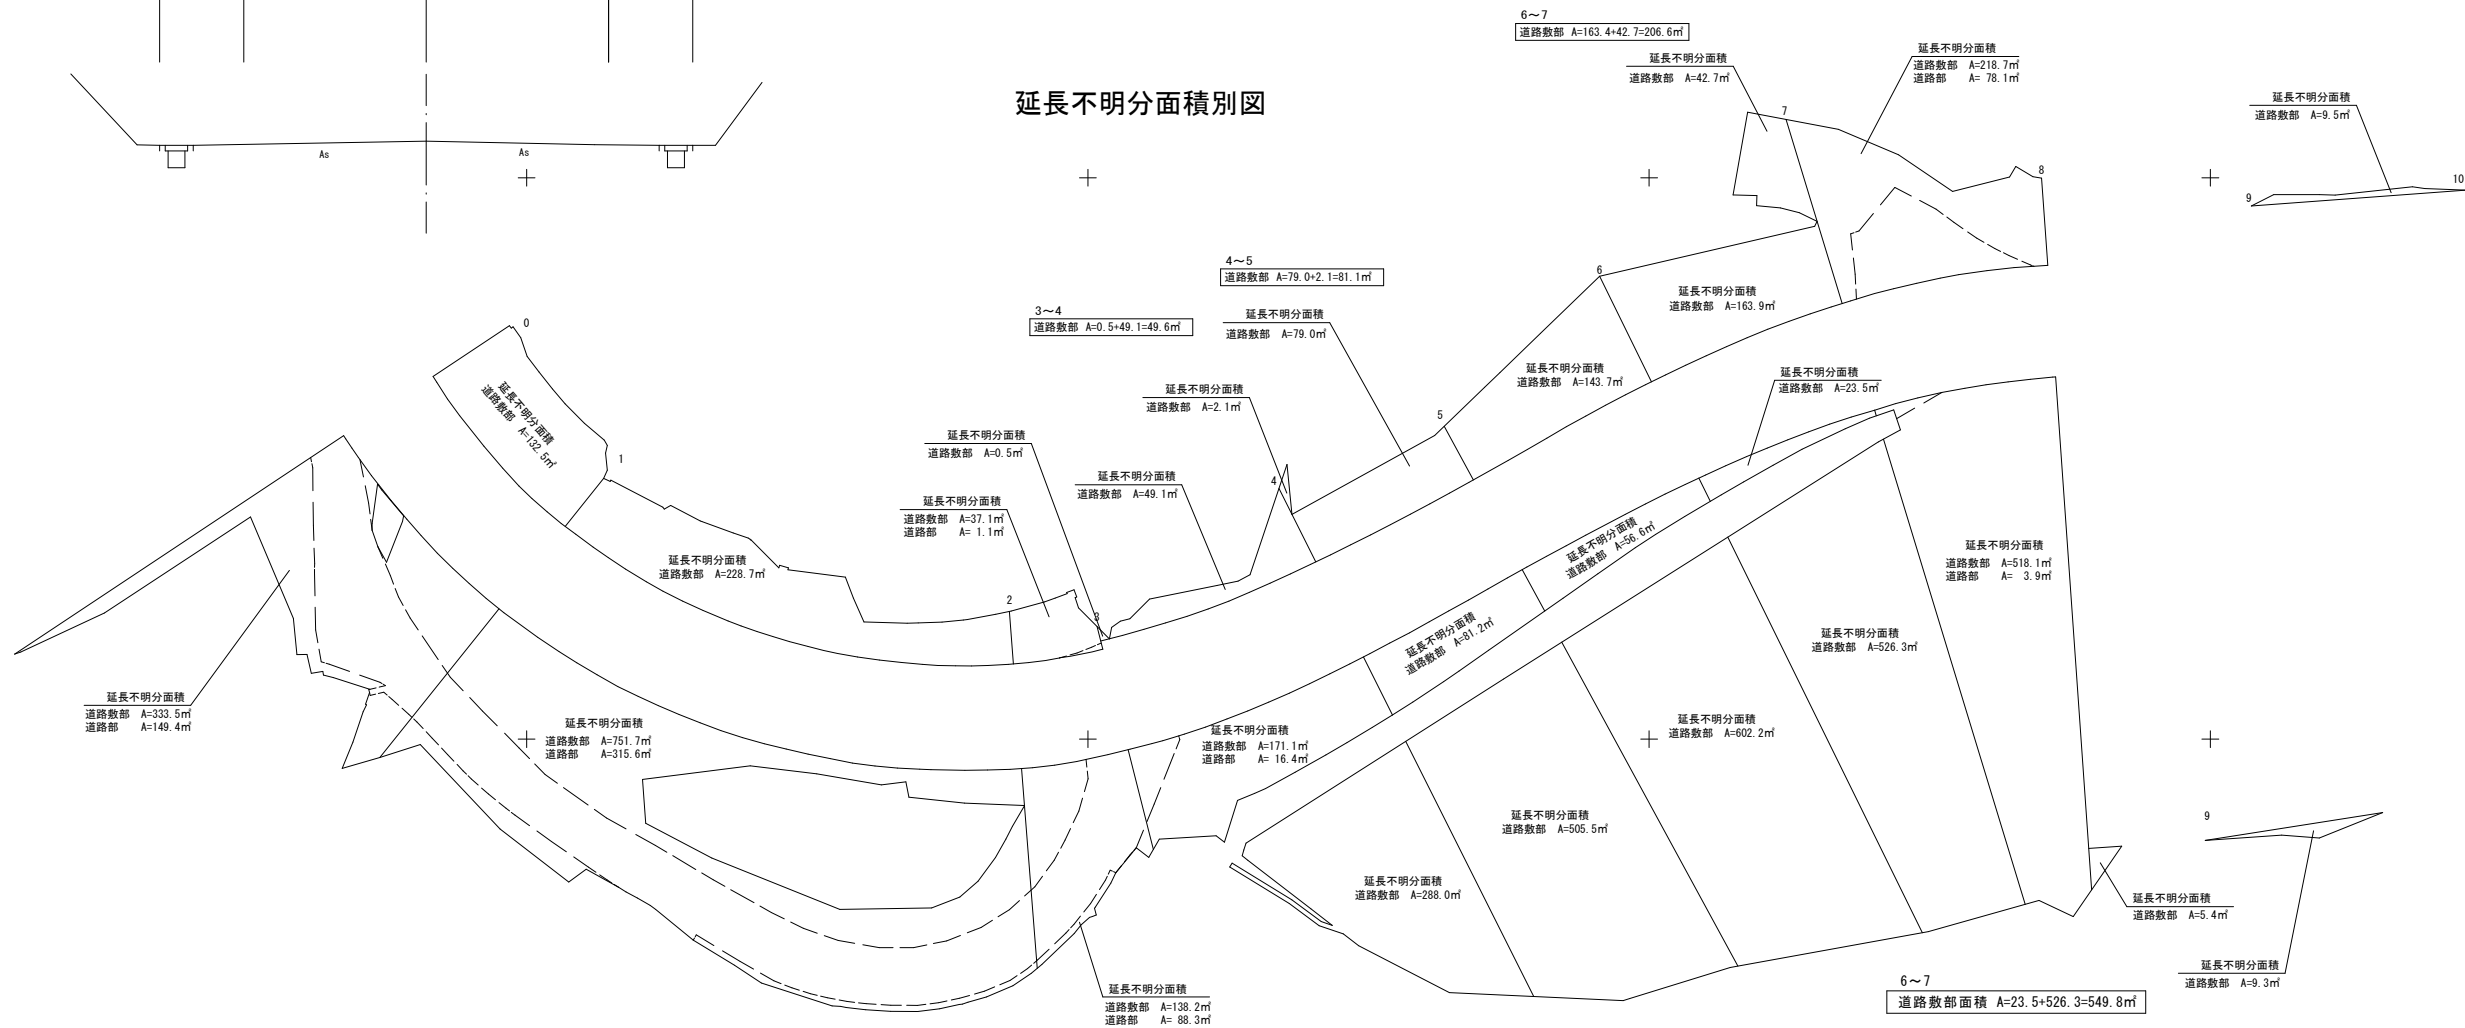

延長不明分面積

区間	道路敷部面積			道路部面積		
	左	右	計	左	右	計
0～1	132.5	333.5	466.0	-	149.4	149.4
1～2	228.7	751.7	980.4	-	315.6	315.6
2～3	37.1	138.2	175.3	1.1	88.3	89.4
3～4	49.6	459.1	508.7	-	16.4	16.4
4～5	81.1	586.7	667.8	-	-	-
5～6	143.7	658.8	802.5	-	-	-
6～7	206.6	549.8	756.4	-	-	-
7～8	218.7	518.1	736.8	78.1	3.9	82.0
8～9	-	5.4	5.4	-	-	-
9～10	9.5	9.3	18.8	-	-	-

新図

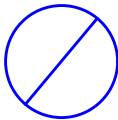


路 線 名	一 般 県 道 大 木 庭 武 雄 線		
図 面 番 号	38-1	縮 尺	1 : 500
作成年月日	令 和 6 年 11 月 29 日		
測 量 者	株式会社 翼コンサルタント		
佐 賀 県 杵 藤 土 木 事 務 所			

測 点 番 号	区 間 長	車 道 巾 員	路 肩 巾 員	歩 道 巾 員		緑 地 帯 巾 員				待 避 所 巾 員	分 離 帯 巾 員	全 巾 員	道 路 敷 巾 員	路 面 種 別	設 計 C B R	舗 装 年 度	改 良 未 改 良	改 良 年 度	防 護 柵 延 長		側 溝 延 長		備 考
				左	右	帯 列	左	帯 列	右										左	右	左	右	
0	0.0	6.5	2.1								8.6	55.9											
1	17.9	6.5	2.8								9.3	47.0	As			改		17.8				18.0	
2	16.6	6.5	3.3								9.8	42.9	〃			〃		15.9	2.8			17.5	延長不明分面積
3	16.9	6.5 6.5	3.1 2.6								9.6 9.1	37.4 18.0	〃			〃		14.0	18.6	8.0	1.0	延長不明分面積	
4	15.6	6.5 6.5	2.6 2.9								9.1 9.4	19.6 20.6	〃			〃		12.7	18.4			12.2	延長不明分面積
5	14.6	6.5 6.5	2.2 1.6								8.7 8.1	19.1 17.8	〃			〃		12.6				17.7	延長不明分面積
6	16.5	6.5 5.5	1.6 0.9								8.1 6.4	28.8 28.2	〃			〃		16.9				16.1	延長不明分面積
7	16.0	5.5	1.3								6.8	27.4	〃			〃		17.7				14.4	
8	33.1	5.5 5.5	1.3 1.4								6.8 6.9	6.8 6.9	〃			〃		37.2				29.1	延長不明分面積
9	11.7	5.5 5.5	1.4 1.5								6.9 7.0	33.6 33.8	〃			〃		12.7				10.6	延長不明分面積
10	16.2	5.5	1.9								7.4	31.1	As			改		16.3				16.1	延長不明分面積
計	175.1																	173.8	39.8	8.0	152.7		


区 間	道 路 敷 部 面 積			道 路 部 面 積		
	左	右	計	左	右	計
1～2	-	56.8	56.8	-	-	-
2～3	1.9	176.6	178.5	-	-	-
3～4	-	410.4	410.4	-	-	-
4～5	0.8	337.0	337.8	-	6.0	6.0
5～6	-	66.2	66.2	-	-	-
7～8	499.3	312.1	811.4	-	-	-
8～9	9.1	7.2	16.3	-	-	-
9～10	6.7	-	6.7	-	-	-

×

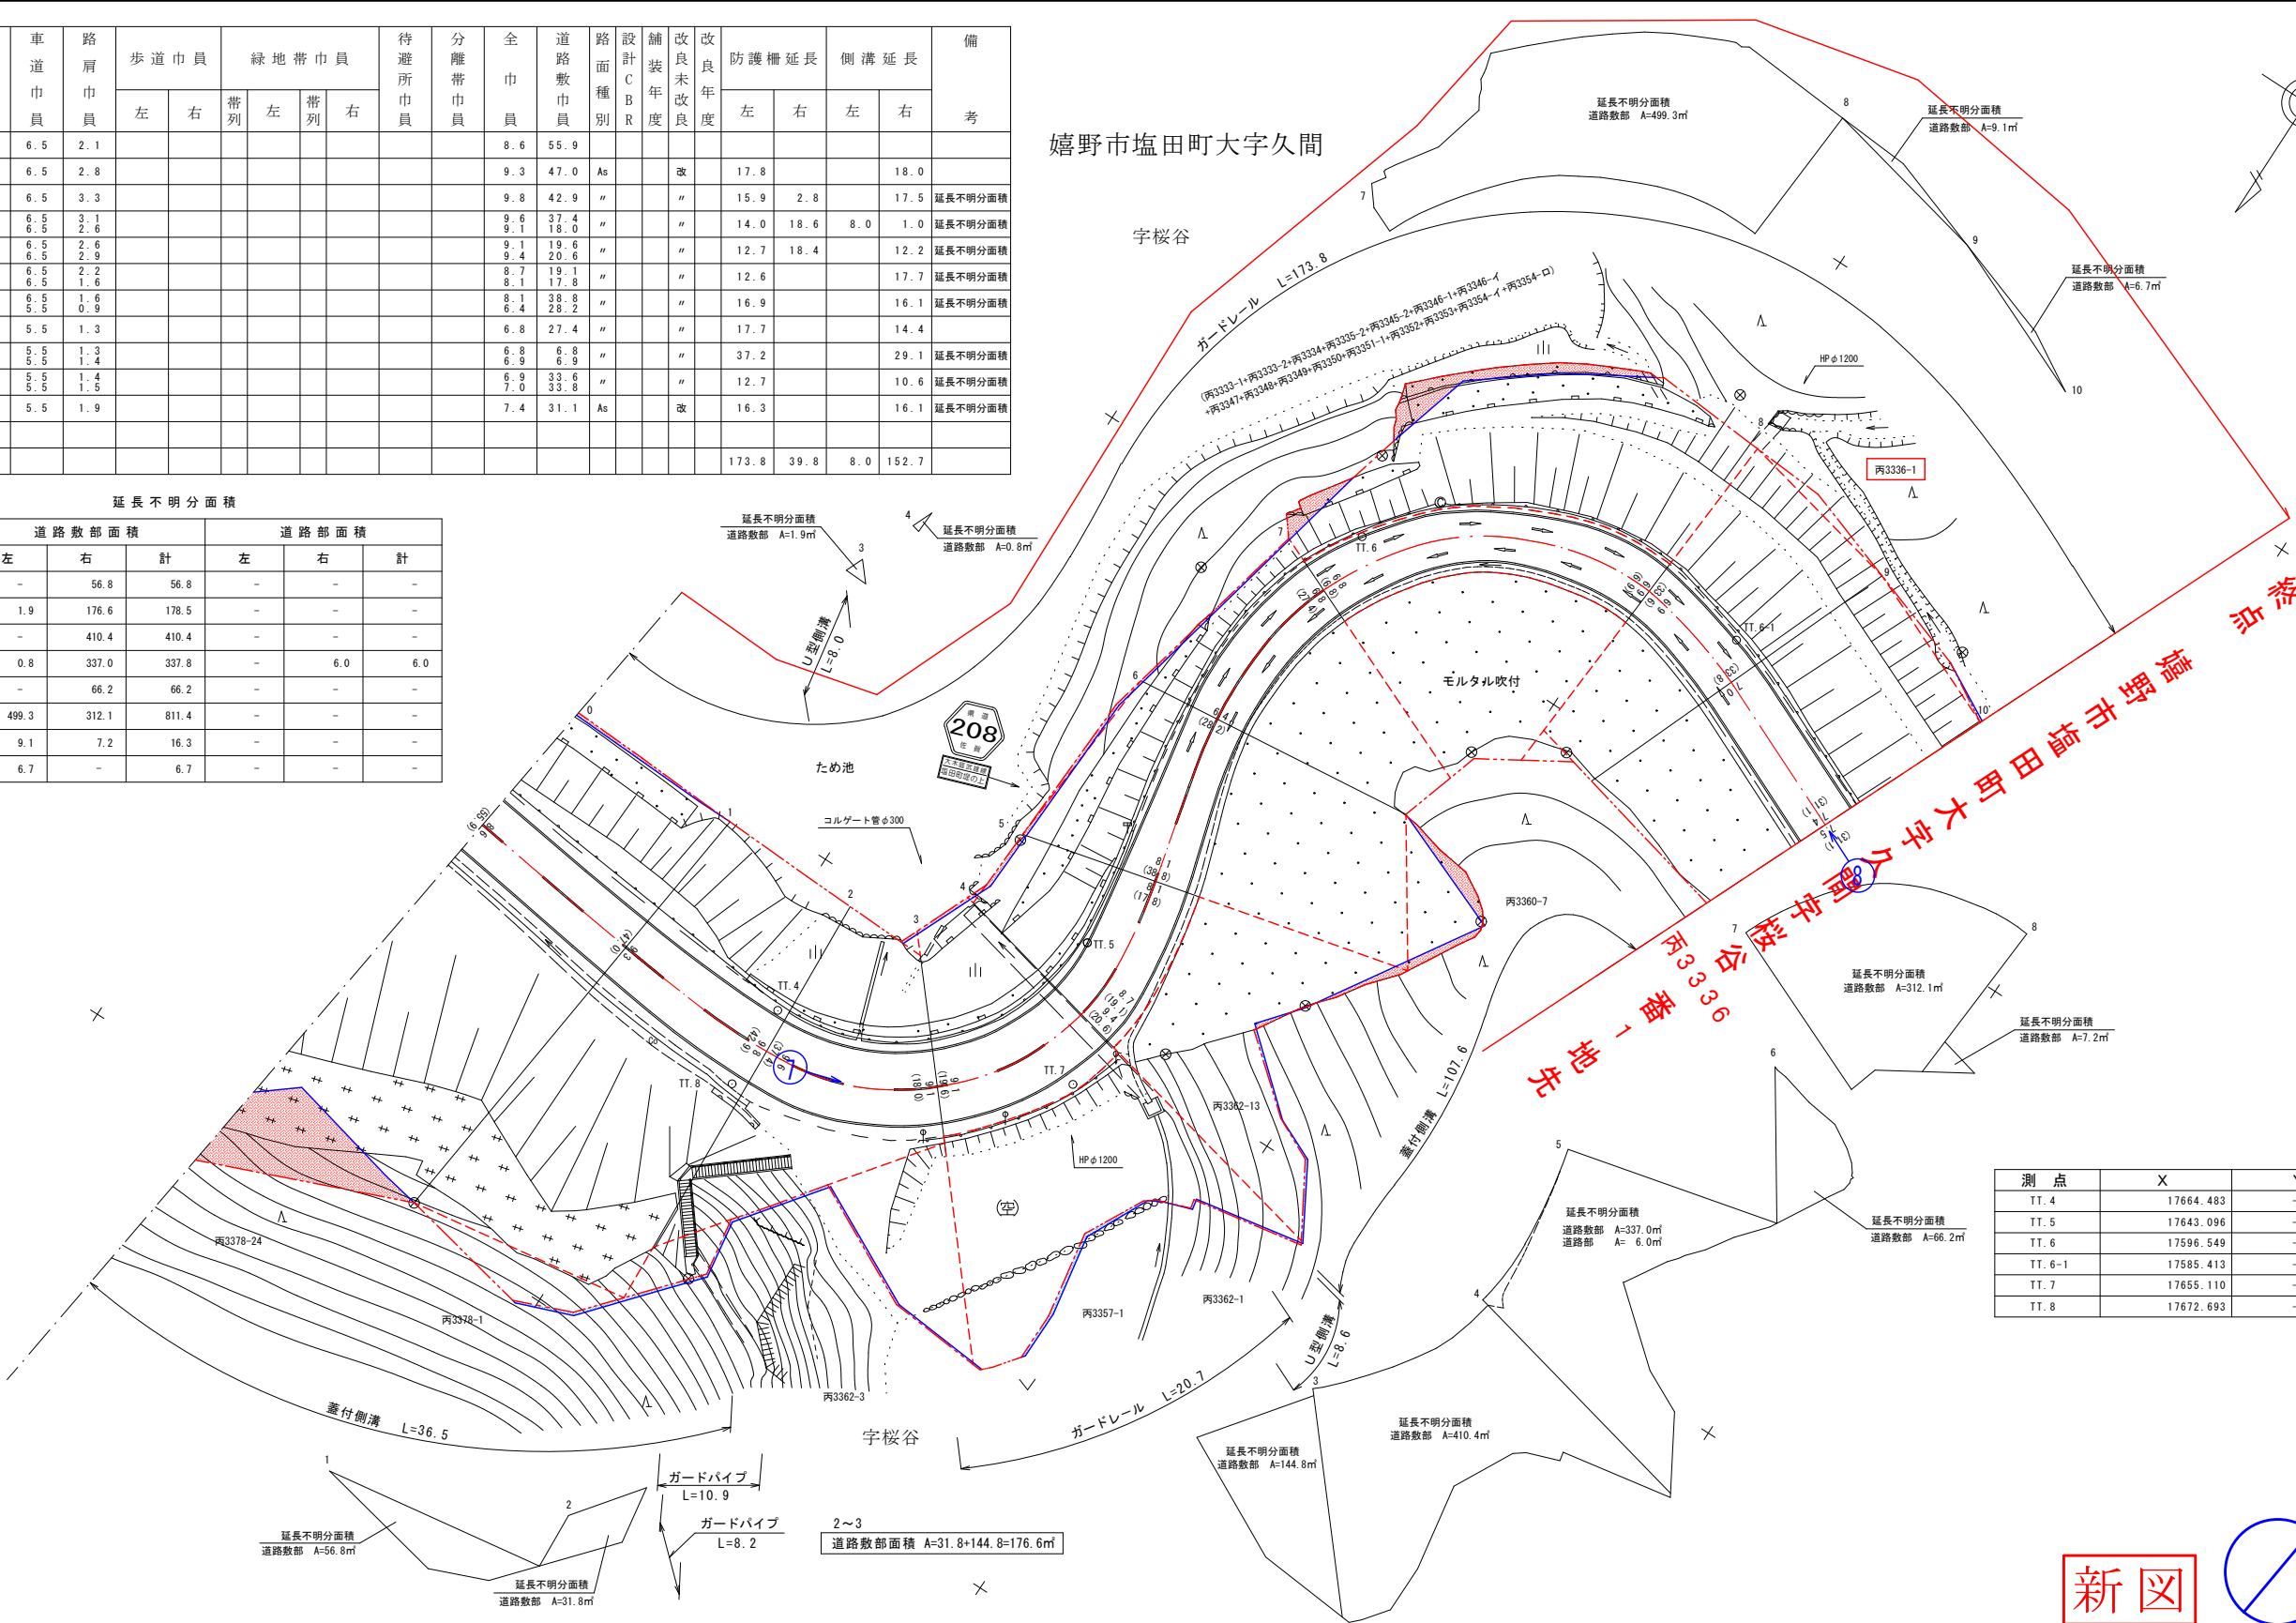

測 点	X	Y
TT. 4	17664.483	-89904.008
TT. 5	17643.096	-89925.184
TT. 6	17596.549	-89926.066
TT. 6-1	17585.413	-89961.239
TT. 7	17655.110	-89931.342
TT. 8	17672.693	-89904.176

新図

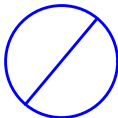

測 点 番 号	No. 0	No. 1	No. 2	No. 3	No. 4	No. 5	No. 6	No. 7	No. 8	No. 9	No. 10						
縦 断 勾 配	The profile view diagram shows the vertical alignment of the road. It includes the following data points and curves: - Grade 1: $i=2.4\%$, $L=37.1\text{m}$ - Vertical Curve 1: 117.0 - Vertical Curve 2: 117.0 - Grade 2: $i=3.7\%$, $L=24.4\text{m}$ - Vertical Curve 3: 117.9 - Grade 3: $i=8.2\%$, $L=40.1\text{m}$ - Vertical Curve 4: 121.2 - Grade 4: $i=6.8\%$, $L=44.0\text{m}$ - Vertical Curve 5: 124.2 - Grade 5: $i=9.0\%$, $L=19.9\text{m}$																
曲 線 半 径	<table><tr><td>$R=100.0$ $CL=16.6$</td><td>$R=25.0$ $CL=32.5$</td><td>$R=35.0$ $CL=14.6$</td><td>$R=50.0$ $CL=18.8$</td><td>$R=25.0$ $CL=41.2$</td><td>$R=50.0$ $CL=11.7$</td></tr></table>											$R=100.0$ $CL=16.6$	$R=25.0$ $CL=32.5$	$R=35.0$ $CL=14.6$	$R=50.0$ $CL=18.8$	$R=25.0$ $CL=41.2$	$R=50.0$ $CL=11.7$
$R=100.0$ $CL=16.6$	$R=25.0$ $CL=32.5$	$R=35.0$ $CL=14.6$	$R=50.0$ $CL=18.8$	$R=25.0$ $CL=41.2$	$R=50.0$ $CL=11.7$												

路 線 名	一 般 県 道 大 木 庭 武 雄 線		
図 面 番 号	39	縮 尺	1 : 500
作 成 年 月 日	令 和 6 年 11 月 29 日		
測 量 者	株 式 会 社 翼 コンサルタント		
佐 賀 県 杵 藤 土 木 事 務 所			