


測点番号	区間	車道幅員	路肩巾員	歩道巾員			緑地巾員			待避所巾員	分断帯巾員	金目巾員	道路敷巾員	路面巾員	設計C/R	制式年次	改良年次	防護欄延長		側溝延長		備考
				左	右	常列	左	常列	右									左	右	左	右	
0	0.0	5.5	3.7									9.2	13.4									
1	16.7	5.5	4.5									10.0	16.6	A6				12.8	6.0	6.2		延長不明分面積
2	12.1	5.5	5.0									10.5	16.8	W				6.1	12.1	12.1		
3	22.9	5.5	3.2									8.7	21.9	W				22.9	22.9			延長不明分面積
4	9.5	5.5	2.9									8.4	16.0	W				6.5	9.5			延長不明分面積
5	5.4	5.5	3.0									8.9	16.0	W				5.4	7.7			延長不明分面積
6	11.0	5.5	2.4									7.9	10.0	W				16.6	11.3			延長不明分面積
7	20.0	5.5	4.1									9.6	13.3	W				16.1	20.7			延長不明分面積
8	18.6	5.5	3.6									9.1	12.0	W				12.1	9.6			延長不明分面積
9	14.3	6.0	1.4	2.0								9.9	13.1	W				11.0	12.8	10.2		延長不明分面積
10	15.1	6.0	1.5	2.0								9.5	20.0	W				16.0	14.8	14.4		延長不明分面積
11	15.3	6.0	1.4	6.8								14.2	19.3	W				16.3	14.9	14.6		延長不明分面積
12	5.4	6.0	1.4	6.8								14.2	18.4	W				0.1	9.2	4.4		延長不明分面積
13	8.8	6.0	1.4	5.9								13.3	16.7	A6				9.1	6.6	8.5		延長不明分面積
計	179.3																	52.5	113.1	110.5	114.8	


延長不明分面積						
区間	道路敷分面積 (㎡)			側溝分面積 (㎡)		
	左	右	計	左	右	計
0~1	—	5.2	5.2	—	—	—
2~3	8.8	—	8.8	—	—	—
3~4	41.2	—	41.2	—	—	—
4~5	14.4	1.1	15.5	—	—	—
5~6	—	0.1	0.1	—	—	—
7~8	3.4	8.4	11.8	—	—	—
8~9	16.8	52.1	68.9	—	—	—
9~10	1.7	—	1.7	—	—	—
11~12	2.2	—	2.2	2.1	—	2.1
12~13	9.7	—	9.7	—	—	—

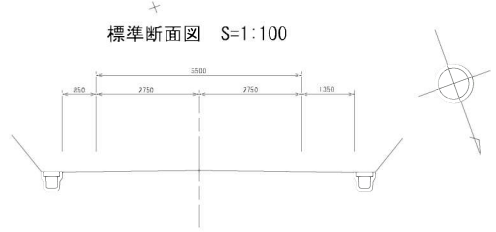

測点	X	Y
TC 0	27129.169	-98942.751
TC 1	27148.026	-98917.308
TC 2	27154.061	-98957.394
TC 3	27171.134	-98931.979
TC 4	27101.516	-98970.629

起点
伊万里市松浦町中野原字原頭
203番3地先

変更後 延長 L = 1,166.4 m
伊万里市松浦町中野原

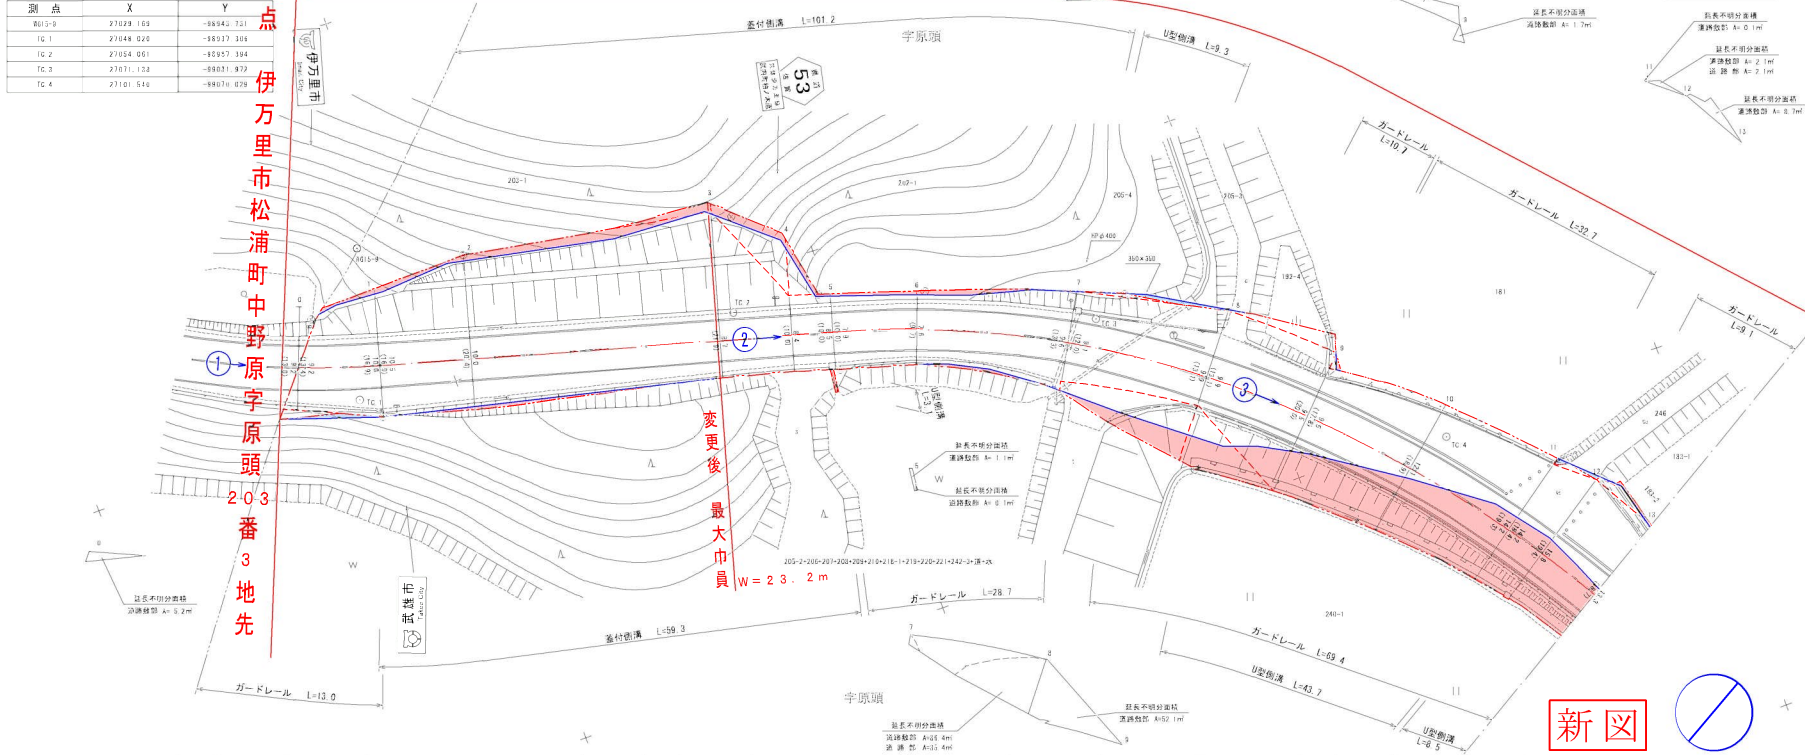


測点番号	N0.0	N0.1	N0.2	N0.3	N0.4	N0.5	N0.6	N0.7	N0.8	N0.9	N0.10	N0.11	N0.12	N0.13
縦断勾配														
曲線半径	R=120.8 CL= 33.7													
	R=125.0 CL= 66.9													
	R=170.0 CL= 79.1													

路 線 名		主要地方道 武雄伊万里線	
図 面 番 号		1	縮 尺 1:500
作成年月日		令和 7 年 1 月 9 日	
測 量 者	関コスモエンジニアリング		
佐賀県伊万里土木事務所			

測点番号	区間	車道幅員	路肩巾員	歩道巾員			緑地帯巾員			待避所巾員	分離帯巾員	金目巾員	道路敷巾員	路側帯巾員	設計C/R	舗装年次	改良年次	防護欄延長		側溝延長		備考
				左	右	常列	左	右	常列									左	右	左	右	
0	0.0	6.0	1.4	0.9								13.3	18.7					3.0	2.7			
1	2.8	6.0	1.3	0.2								12.5	17.7	A6								2.7
2	14.7	6.0	1.4	1.7								9.1	16.8	"	"	"		15.8	9.9			延長不併分面積
3	15.2	6.0	1.3	1.6								7.6	16.8	"	"	"		0.8	14.9			延長不併分面積
4	25.3	6.0	1.3									7.3	12.2	"	"	"		25.1				延長不併分面積
5	12.8	6.0	1.2									7.2	14.5	"	"	"		12.8				延長不併分面積
6	8.0	6.0	1.2									7.2	10.9	"	"	"		2.8				延長不併分面積
7	28.1	6.0	1.1	2.2								7.1	13.5	"	"	"		28.1				延長不併分面積
8	27.7	6.0	1.2									7.2	10.5	"	"	"		27.7				延長不併分面積
9	5.8	6.0	1.2									7.2	9.6	"	"	"		5.8				延長不併分面積
10	13.3	6.0	1.1	2.1								6.1	10.3	"	"	"		12.9				延長不併分面積
11	5.9	6.0	1.1	2.7								6.7	13.1	"	"	"		5.9				延長不併分面積
12	4.6	6.0	1.4									6.7	16.0	"	"	"						延長不併分面積
13	29.8	6.0	1.4									7.4	14.0	"	"	"		29.8				延長不併分面積
14	7.8	6.0	1.6									7.4	12.1	A6	6.0	H27	改					延長不併分面積
21	201.9																	10.6	142.7			184.4

伊万里市松浦町中野原

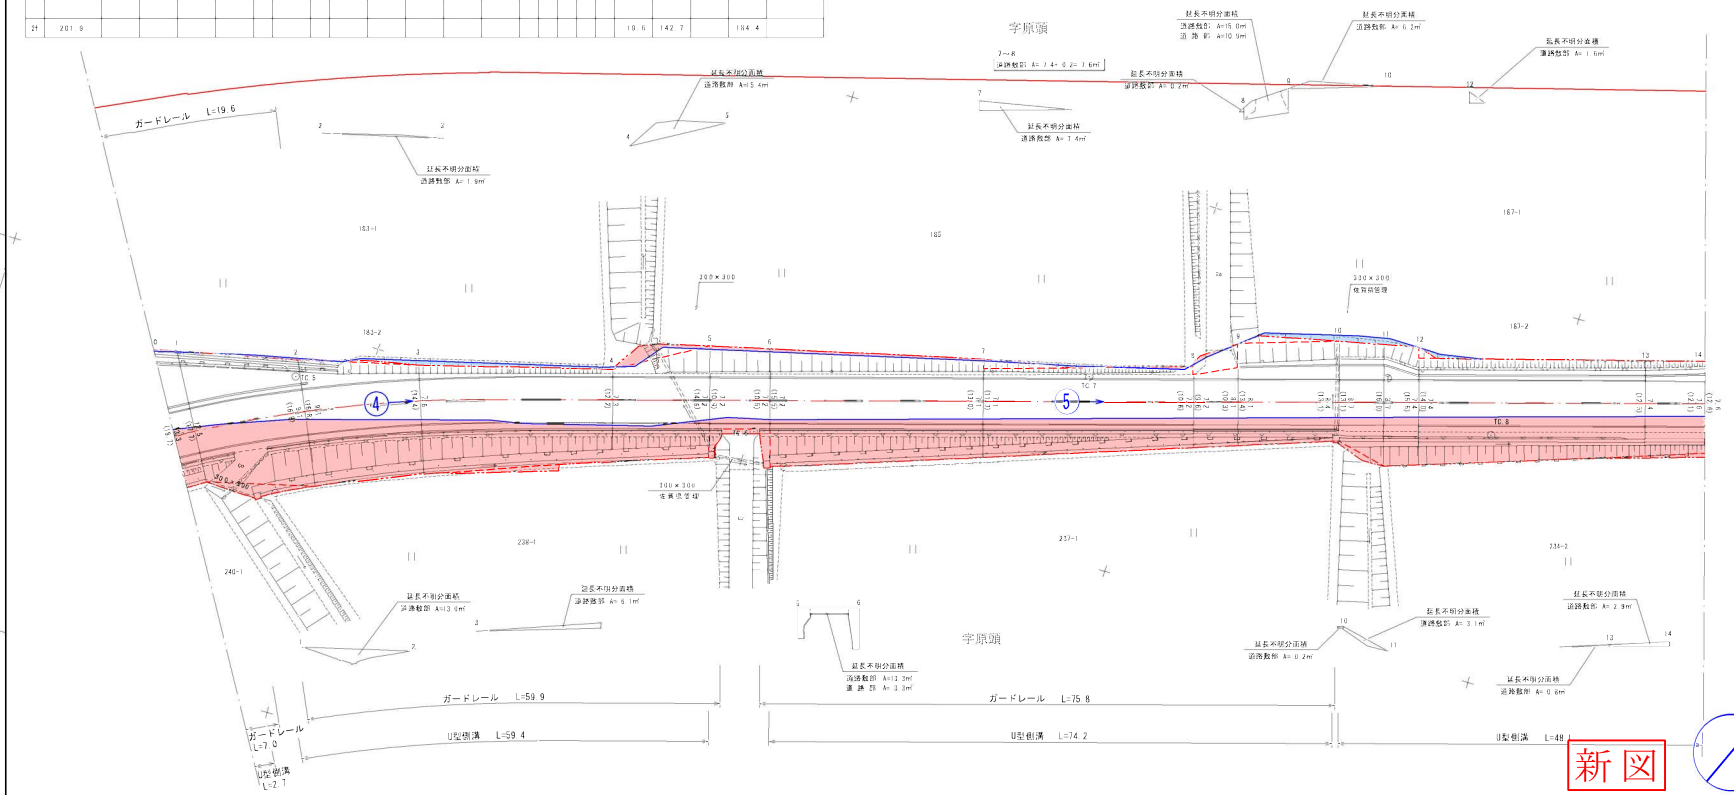

延長不併分面積						
区間	法線距離延長 (㎡)			法線距離延長 (㎡)		
	左	右	計	左	右	計
1→2	—	13.0	13.0	—	—	—
2→3	1.9	—	1.9	—	—	—
3→4	—	6.1	6.1	—	—	—
4→5	12.4	—	12.4	—	—	—
5→6	—	12.2	12.2	—	2.2	2.2
7→8	7.6	—	7.6	—	—	—
8→9	15.0	—	15.0	10.9	—	10.9
9→10	6.2	0.2	6.4	—	—	—
10→11	—	2.1	2.1	—	—	—
12→13	1.6	0.8	2.4	—	—	—
13→14	—	2.9	2.9	—	—	—

測点	X	Y
TC 5	27140.544	-98082.411
TC 6	27260.467	-98104.100
TC 7	27240.250	-98122.927
TC 8	27252.358	-98122.010


測点番号	NO. 0	NO. 1	NO. 2	NO. 3	NO. 4	NO. 5	NO. 6	NO. 7	NO. 8	NO. 9	NO. 10	NO. 11	NO. 12	NO. 13	NO. 14
縦断勾配															
曲線半径															

路線名	主要地方道 武雄伊万里線	
図面番号	2	縮尺 1:500
作成年月日	令和 7 年 1 月 9 日	
測量者	梶コスモエンジニアリング	
佐賀県伊万里土木事務所		

測点番号	区間	車道幅員	路肩巾	歩道巾	緑地巾	待避巾	分断巾	金山	道路敷巾	設計C/R	改良年次	改良率	防護標準	側溝延長	備考
0	0.0	6.0	1.6					7.6	12.6						
1	12.2	6.0	1.6					7.6	12.6	A6	6.0	H27	H26		延長不明分画区
2	29.7	6.0	1.6					7.6	12.6	"	"	"	"	29.7	延長不明分画区
3	8.2	6.0	1.6					7.4	12.8	"	"	"	"	8.0	8.4
4	14.8	6.0	1.4					7.4	13.4	"	"	"	"	14.5	1.5
5	11.8	6.0	1.4					7.4	13.4	"	"	"	"	11.5	12.2
6	18.6	6.0	1.6					8.0	13.8	"	"	"	"	15.8	19.2
7	8.2	6.0	1.6					8.3	13.5	"	"	"	"	7.2	8.4
8	31.0	6.0	1.6					8.3	13.5	"	"	"	"	20.9	21.3
9	20.8	6.0	1.6					8.2	16.6	"	"	"	"	20.7	20.8
10	6.6	6.0	1.6					8.9	16.7	"	"	"	"	6.5	6.6
11	30.4	6.0	1.6					8.9	15.9	"	"	"	"	30.1	30.4
12	7.3	6.0	1.6					8.7	16.7	A6	G 04	H4	H4	7.3	7.3
21	199.6							132.0	138.0					138.1	


区間	道路敷巾面積 (㎡)			道路側面積 (㎡)		
	左	右	計	左	右	計
0~1	12.9	—	12.9	—	—	—
1~2	11.5	—	11.5	—	—	—
2~3	1.2	17.3	18.5	—	—	—
3~4	1.2	—	—	—	—	—
4~5	4.7	—	—	—	—	—
5~6	0.6	8.1	8.7	—	—	—
6~7	18.1	1.6	19.7	—	—	—

標準断面図 S=1:100

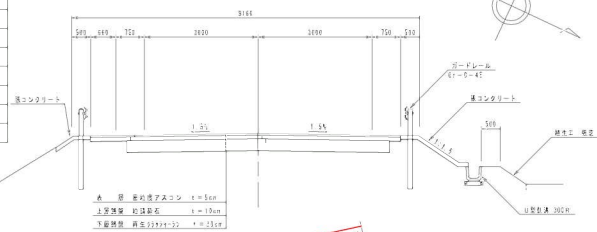

伊万里市松浦町中野原

字原頭

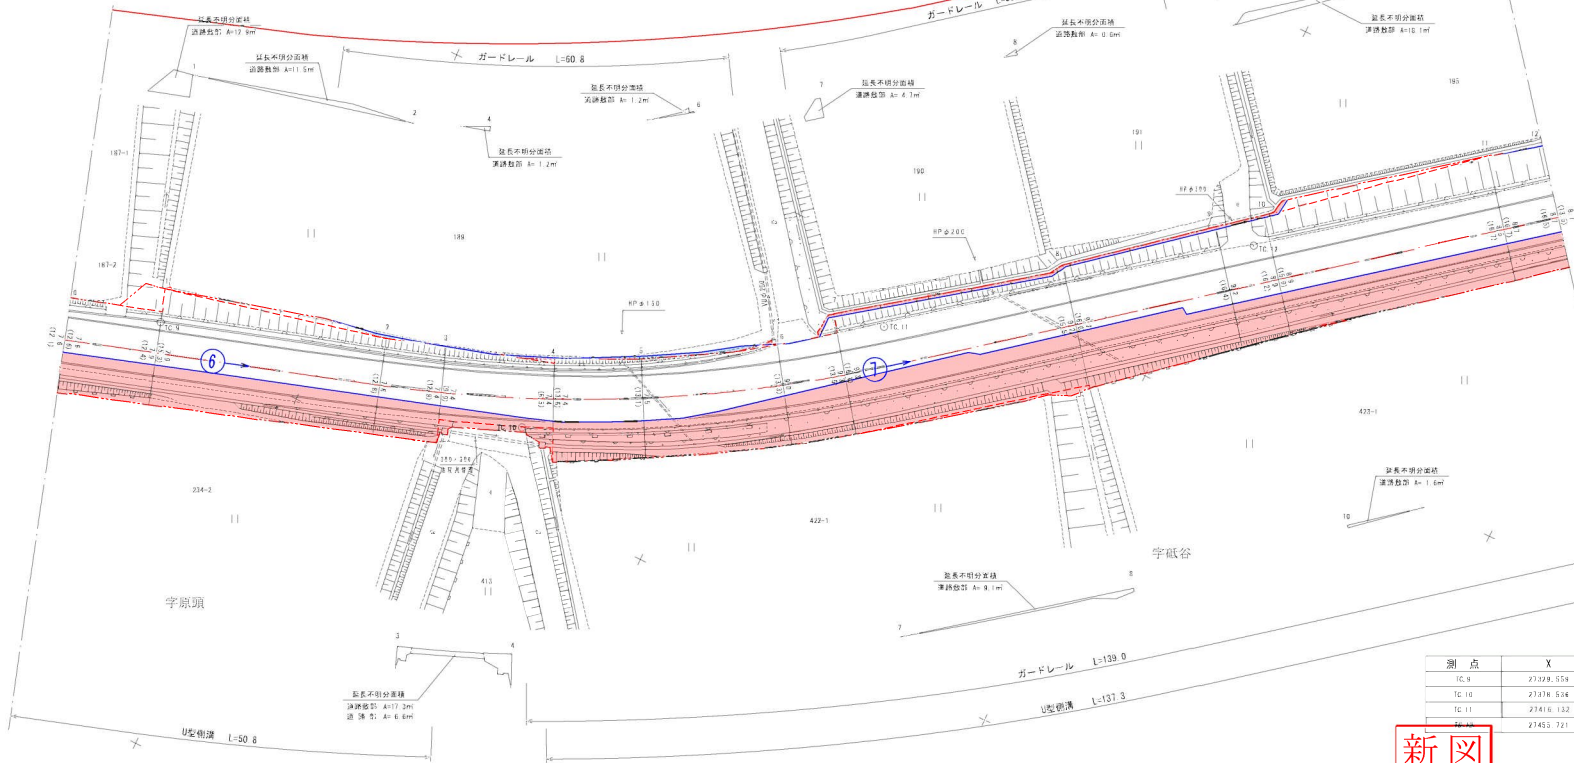

測点	X	Y
TC 9	27329.559	-99151.637
TC 10	27319.504	-99159.152
TC 11	27410.132	-99161.719
終点	27453.721	-99161.279

新図

測 点 番 号	N0.0 N0.1 N0.2 N0.3 N0.4 N0.5 N0.6 N0.7 N0.8 N0.9 N0.10 N0.11 N0.12													路 線 名		主要地方道 武雄伊万里線	
縦 断 勾 配	<																

深 度	溝 邊 整 到 五 類 (m)			溝 邊 部 蓋 積 (m ³)		
	左	右	計	左	右	計
0~1	—	40.7	40.7	—	2.1	2.1
1~2	5.7	—	5.7	1.9	—	1.9
4~5	—	14.1	14.1	—	—	—
7~8	—	51.4	51.4	—	9.5	9.5
8~9	13.2	—	13.2	1.6	—	1.6
9~10	—	1.7	1.7	—	—	—

测 点	X	Y
TC 13	27505.898	-99259.366
TC 14	27534.029	-99285.960
TC 15	27595.698	-99320.373
TC 16	27623.537	-99349.250




測 点 番 号				路 線 名	主要地方道 武雄伊万里線		
縦 断 勾 配				図 面 番 号	4	縮 尺	1:500
曲 線 半 径				作成年月日	令和 7 年 1 月 9 日		
				測 量 者	㈱コスモエンジニアリング		
				佐賀県伊万里土木事務所			

測点番号	区間	車道幅員	路肩巾	歩道巾員		緑地巾員		待避所巾員	分断帯巾員	金目員	道路敷巾員	設計C/R	改良年次	改良率	防護柵延長		側溝延長		備考
				左	右	左	右								左	右	左	右	
0	0.0	6.0	1.8							7.8	16.1				18.5	16.2			延長不割分面積
1	16.5	6.0	2.0							8.0	15.7	A6	6.0	5	21.0	20.8			延長不割分面積
2	21.5	6.0	3.0							9.0	14.1	"	"	"	9.7	2.9			延長不割分面積
3	9.5	6.0	3.0							9.0	12.3	"	"	"	20.1	16.6			延長不割分面積
4	19.1	6.0	4.2							10.2	13.2	"	"	"	10.2	13.2			延長不割分面積
5	5.6	6.0	5.3							10.2	13.8	"	"	"	0.5	5.7			延長不割分面積
6	7.7	6.0	6.6							14.3	13.6	"	"	"	7.8	7.7			延長不割分面積
7	5.8	6.0	4.2							14.6	20.4	"	"	"	8.8	8.8			延長不割分面積
8	22.6	6.0	4.3							14.2	19.6	"	"	"	21.6	20.0			延長不割分面積
9	8.2	6.0	5.2							10.2	14.0	"	"	"	7.3	6.5			延長不割分面積
10	13.8	6.0	5.2							9.2	15.5	"	"	"	13.4	14.3			延長不割分面積
11	5.0	6.0	2.1							6.1	10.3	"	"	"	3.4				延長不割分面積
12	8.8	6.0	5.9							8.1	8.1	"	"	"	0.8				延長不割分面積
13	12.5	6.0	1.7							7.7	7.7	"	"	"	0.3	7.6			延長不割分面積
14	12.7	6.0	2.3							8.3	9.4	"	"	"	12.7	12.7			延長不割分面積
15	20.0	6.0	2.5							8.5	8.8	"	"	"	20.0	20.0			延長不割分面積
16	7.9	6.0	2.3							8.5	10.1	A6	6.0	5	7.9	7.9			延長不割分面積
24	203.4									8.7	11.6	"	"	"					


延長不割分面積						
区間	溝敷延長面積 (㎡)			溝敷延長面積 (㎡)		
	左	右	計	左	右	計
0~1	—	26.2	26.2	—	—	—
1~2	—	17.7	17.7	—	—	—
2~3	—	42.6	42.6	—	1.9	1.9
3~4	6.3	—	6.3	—	—	—
4~5	—	61.3	61.3	—	1.0	1.0
5~6	—	26.3	26.3	—	—	—
6~7	3.5	5.7	9.2	—	—	—
7~8	1.9	7.5	9.4	2.7	—	2.7
8~9	19.4	20.4	39.8	16.1	—	16.1
9~10	—	33.6	33.6	—	—	—
10~11	—	2.6	2.6	—	—	—

測点	X	Y
TC 17	27682.358	-99377.205
TC 18	27704.641	-99400.240
TC 19	27709.291	-99468.818
TC 20	27698.400	-99441.682

標準断面図 S=1:100

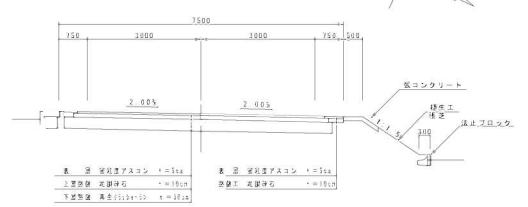

伊万里市松浦町中野原

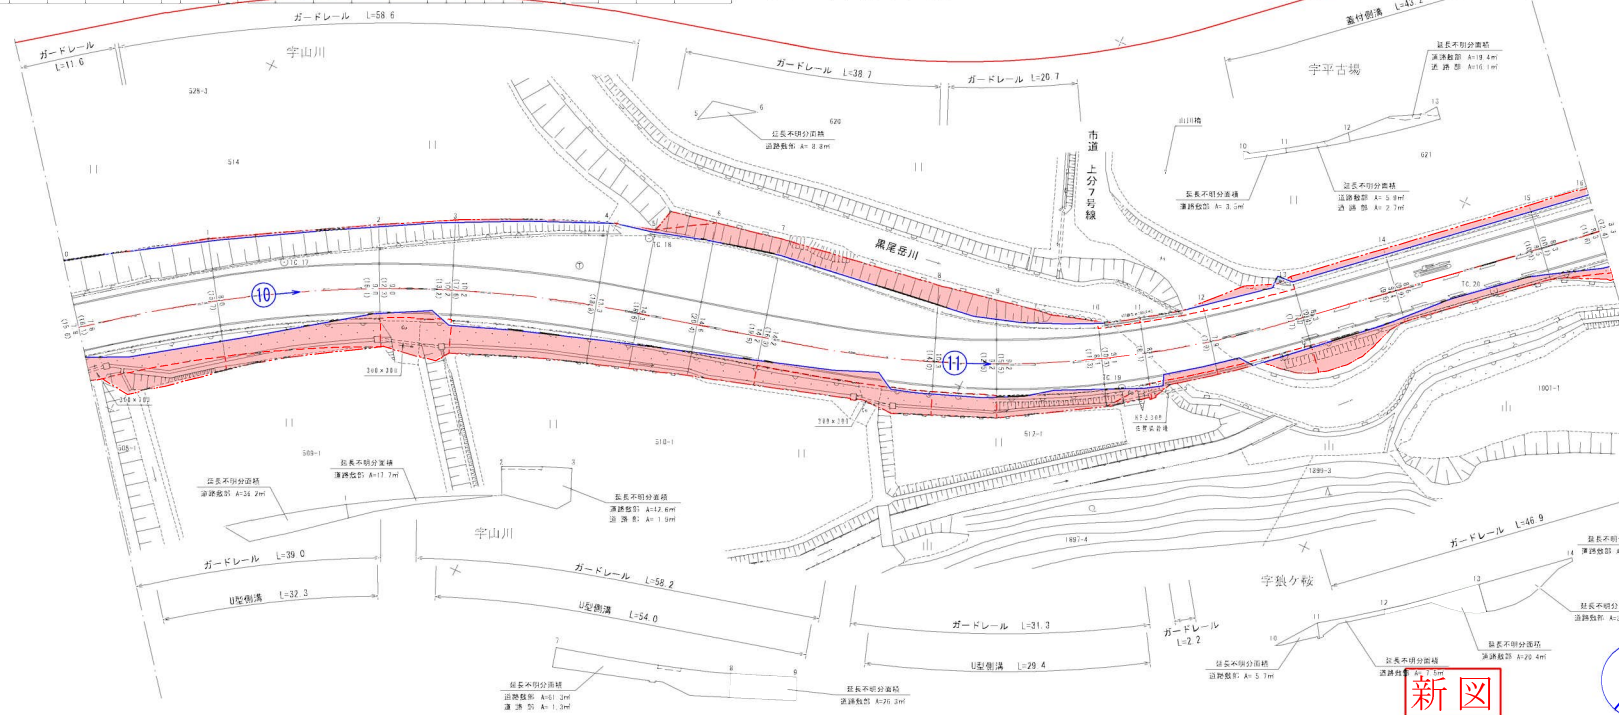

測 点 番 号	N0.0	N0.1	N0.2	N0.3	N0.4	N0.5	N0.6	N0.7	N0.8	N0.9	N0.10	N0.11	N0.12	N0.13	N0.14	N0.15	N0.16
縦断勾配																	
曲線半径																	

路線名 主要地方道 武雄伊万里線

図面番号 5 縮尺 1:500

作成年月日 令和 7 年 1 月 9 日


測量者 梶コスモエンジニアリング

佐賀県伊万里土木事務所

區 間	道路斜距量 (m)			道路直距量 (m)		
	左	右	計	左	右	計
3~4	—	18.0	18.0	—	5.5	5.5
4~9	2.4	65.5	67.9	2.4	46.4	50.8
9~10	—	46.0	46.0	—	36.5	36.5

測 点	X	Y
TC 21	27339.613	-99478.681
TC 22	27386.992	-99506.001
TC 23	27333.422	-99531.502
BU	27323.642	-99519.830

伊万里市松浦町中野原字浦形
1872番1地先

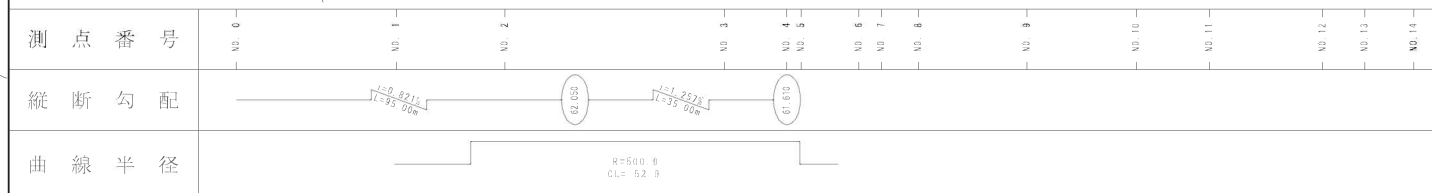

路線名	主要地方道 武雄伊万里線		
図面番号	6	縮尺	1:500
作成年月日	令和 7年 1月 9日		
測量者	株式会社エヌジェニアリング		
佐賀県伊万里土木事務所			