


延長不明分面積別図有

測 点 番 号	区 間 長	車 道 巾 員	路 肩 巾 員	歩 道 巾 員		緑 地 帯 巾 員			待 避 所 巾 員	分 離 帯 巾 員	全 巾 員	道 路 敷 巾 員	路 面 種 別	設 計 C B R	舗 装 年 度	改 良 年 度	防 護 柵 延 長		側 溝 延 長		備 考	
				左	右	帯 列	左	帯 列									右	左	右	左		右
0	0.0	6.5	1.1		3.6						11.2	18.7										
1	2.6	6.5	1.2		3.6						11.3	17.4	As	8.0%	R4	改	R4		0.9	1.5	12.7	延長不明分面積
2	7.7	6.5 6.5	1.2 1.4		3.7 3.7						11.4 11.6	17.6 12.6	"	"	"	"	"	2.2	4.8	7.2	20.7	延長不明分面積
3	14.5	6.5	1.3		3.7						11.5	12.6	"	"	"	"	"	14.6	34.7	14.5	16.4	延長不明分面積
4	5.1	6.5 6.5	1.3 1.3		3.7 2.1						11.5 9.9	15.7 11.7	"	"	"	"	"	5.0	9.1	1.5	8.7	延長不明分面積
5	3.1	6.5 6.5	1.3 1.2		2.0 2.0						9.8 9.7	10.7 10.6	"	8.0%	R4	改	R4	3.0	3.1		6.2	延長不明分面積
6	216.0	6.5	1.2		2.0						9.7	10.6	As		R2	改	R2	233.0	364.9	257.9	107.9	延長不明分面積

浦川新橋
L=216.0 W=9.7

測 点 番 号	区 間 長	車 道 巾 員	路 肩 巾 員	歩 道 巾 員		緑 地 帯 巾 員			待 避 所 巾 員	分 離 帯 巾 員	全 巾 員	道 路 敷 巾 員	路 面 種 別	舗 装 年 度	改 良 未 改 良 年 度	防 護 柵 延 長		側 溝 延 長		備 考		
				左	右	帯 列	左	帯 列								右	左	右				
	5 ～ 6 内 訳														改	R2						
5	(0.0)	6.5	1.2		2.0							9.7	10.6	As	R2	改	R2					
5-1	(175.0)	6.5	1.2		2.0							9.7	10.6	As	R2	改	R2	201.1	284.4	175.9	107.9	延長不明分面積
6	(41.0)	6.5	1.2		2.0							9.7	10.6	As	R2	改	R2	31.9	80.5	82.0		延長不明分面積
小計	(216.0)																	233.0	364.9	257.9	107.9	
計	249.0																	257.8	417.5	282.6	172.6	

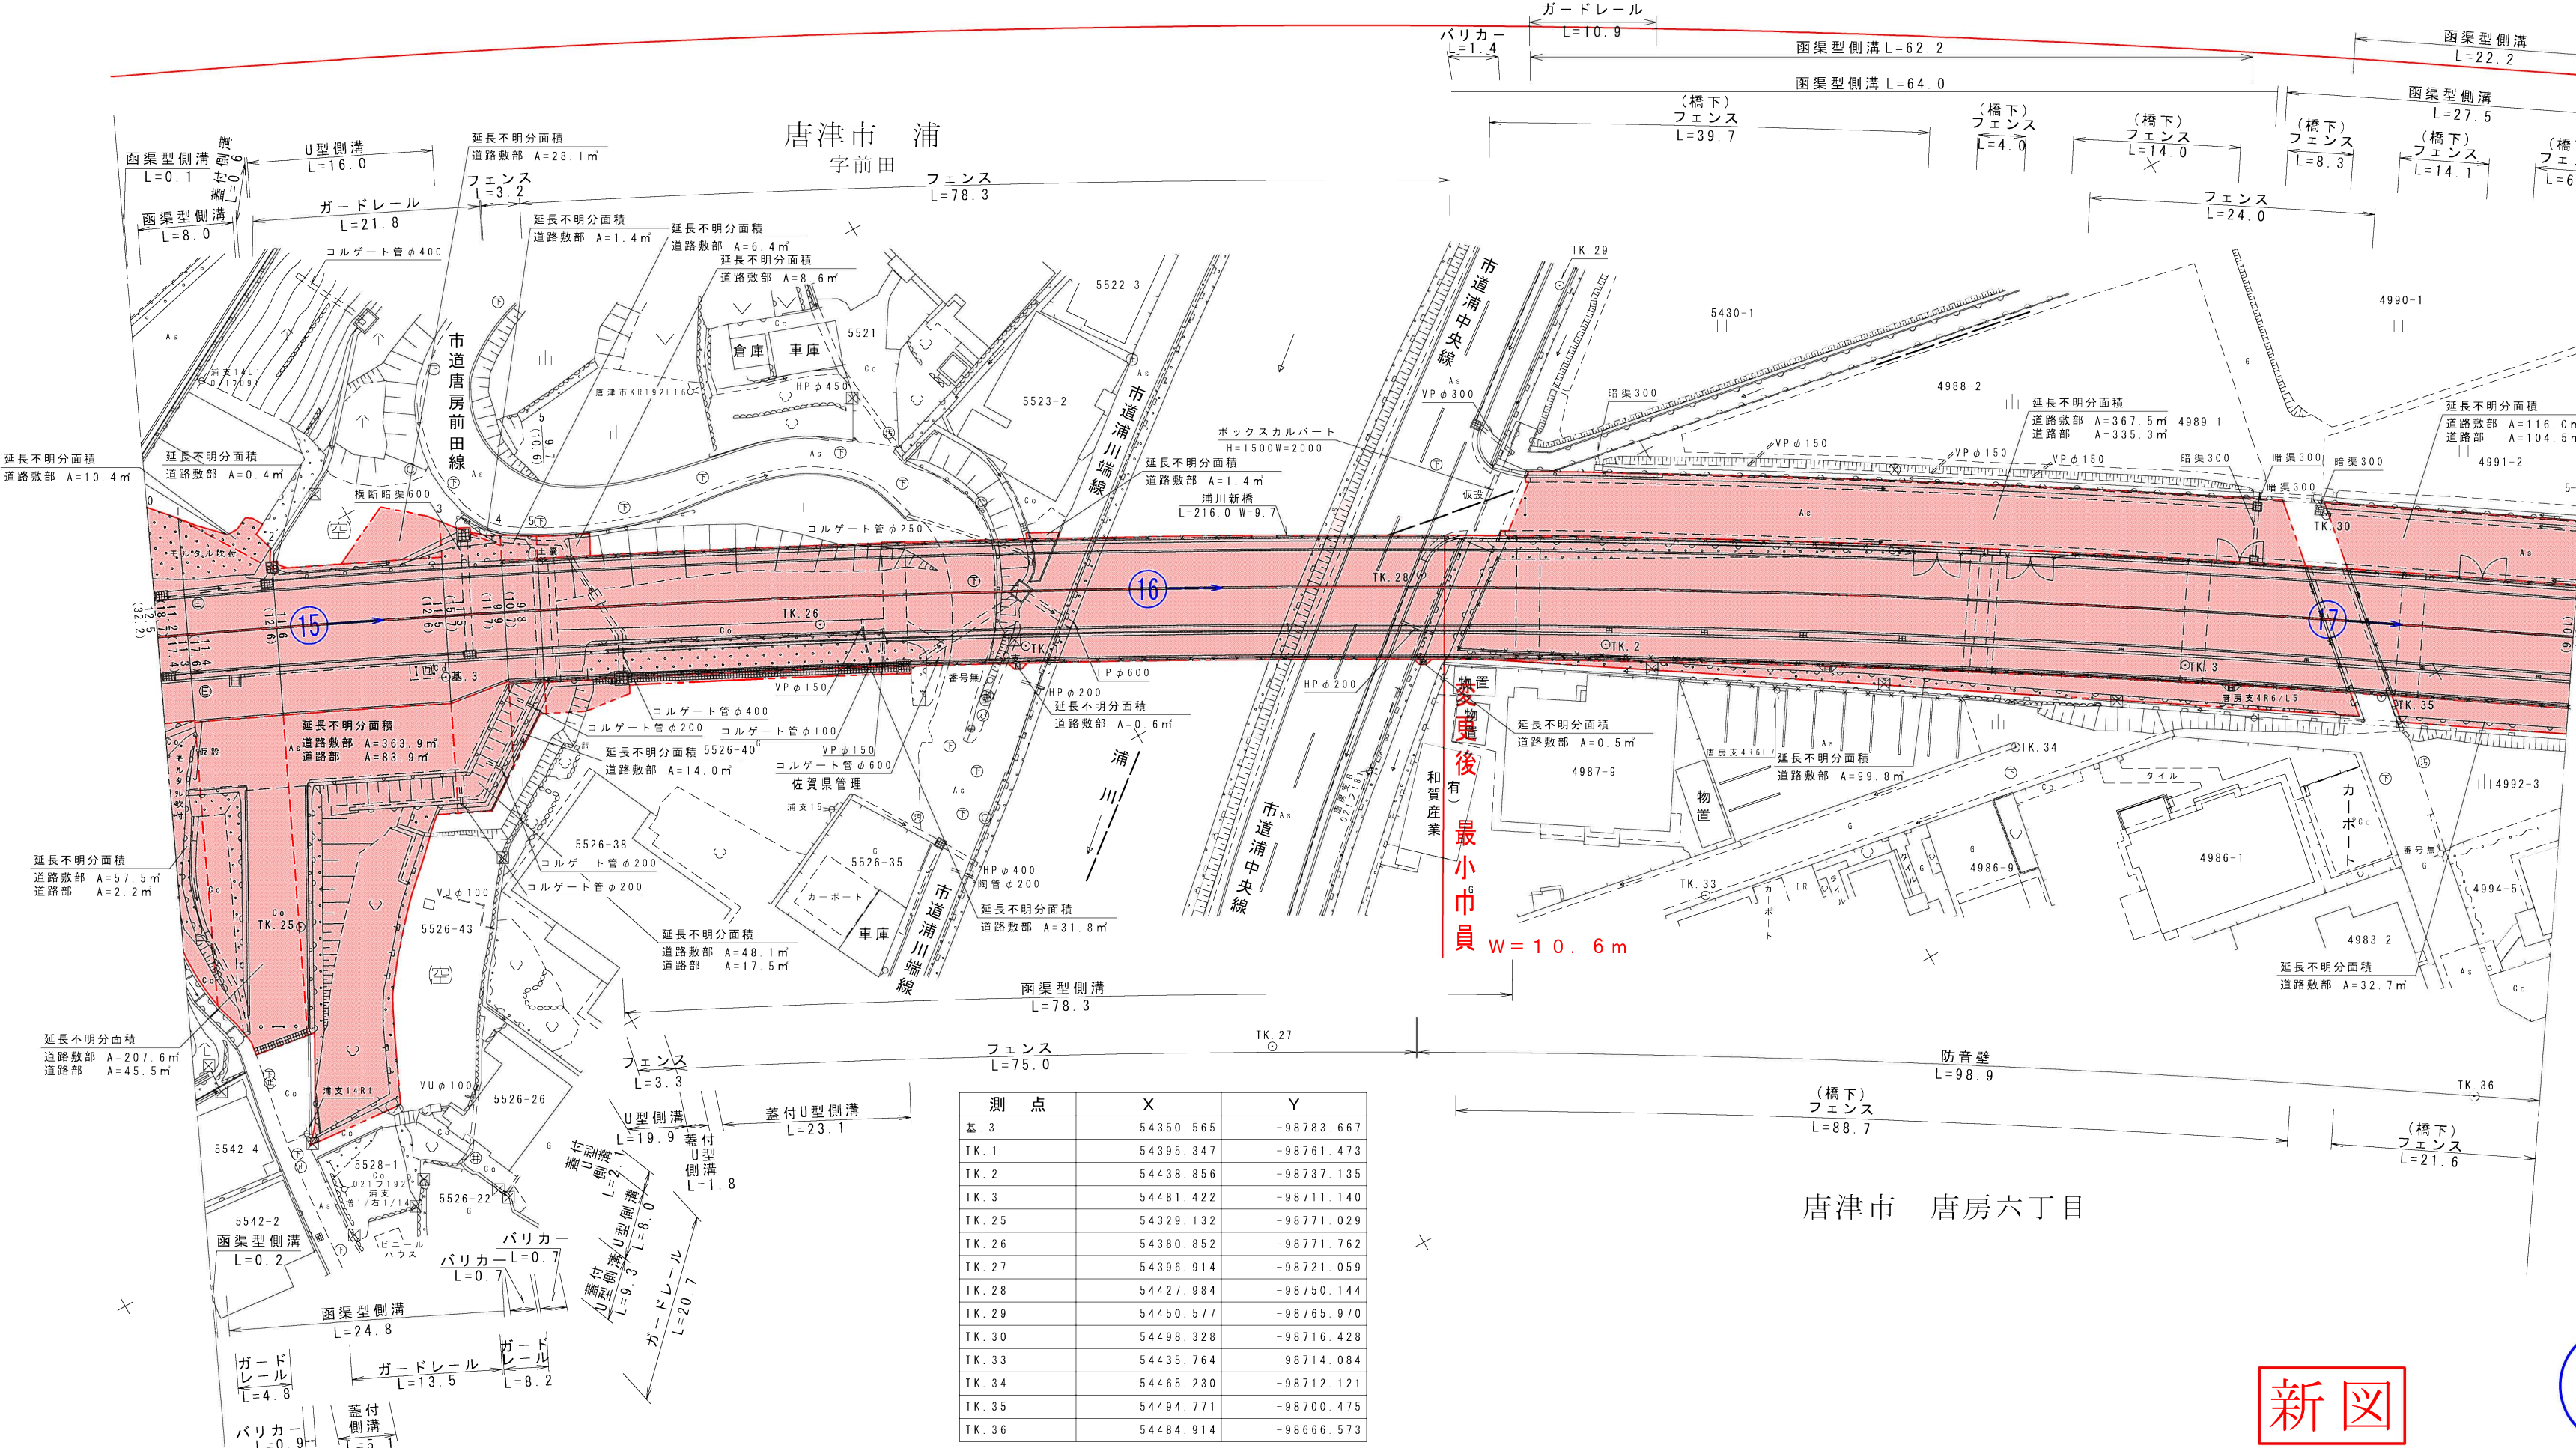


測点	X	Y
基.3	54350.565	-98783.667
TK.1	54395.347	-98761.473
TK.2	54438.856	-98737.135
TK.3	54481.422	-98711.140
TK.25	54329.132	-98771.029
TK.26	54380.852	-98771.762
TK.27	54396.914	-98721.059
TK.28	54427.984	-98750.144
TK.29	54450.577	-98765.970
TK.30	54498.328	-98716.428
TK.33	54435.764	-98714.084
TK.34	54465.230	-98712.121
TK.35	54494.771	-98700.475
TK.36	54484.914	-98666.573

新図

測点番号	No.0 No.1 No.2	No.3 No.4 No.5	No.6	路線名	一般国道204号		
縦断勾配				図面番号	28	縮尺	1:500
曲線半径				作成年月日	令和6年11月19日		
				測量者	九州技術開発(株)		
					佐賀県唐津土木事務所		



测 点	X	Y
TK. 4	54523.137	-98683.851
TK. 5	54564.500	-98656.123
TK. 6	54586.850	-98632.733
TK. 7	54637.929	-98604.827
TK. 31	54540.125	-98689.399
TK. 32	54581.981	-98662.286
TK. 37	54522.182	-98663.092
TK. 38	54546.767	-98667.209

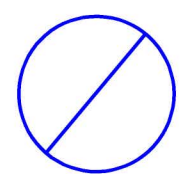

新 义

 ~~$x = 54.6$~~

延長不明分面積別図

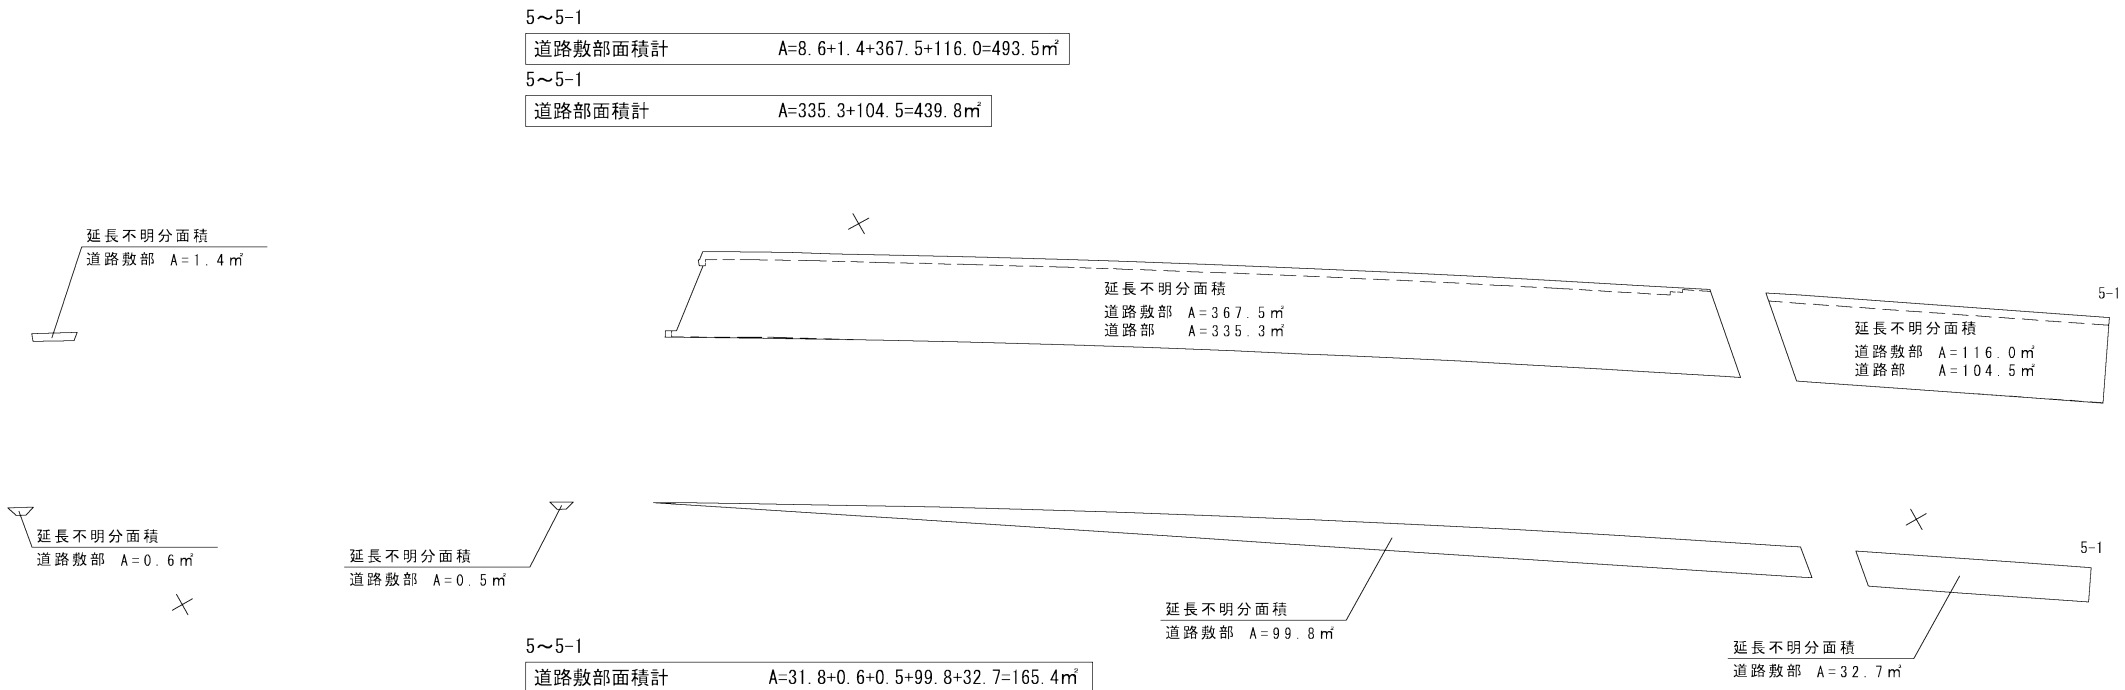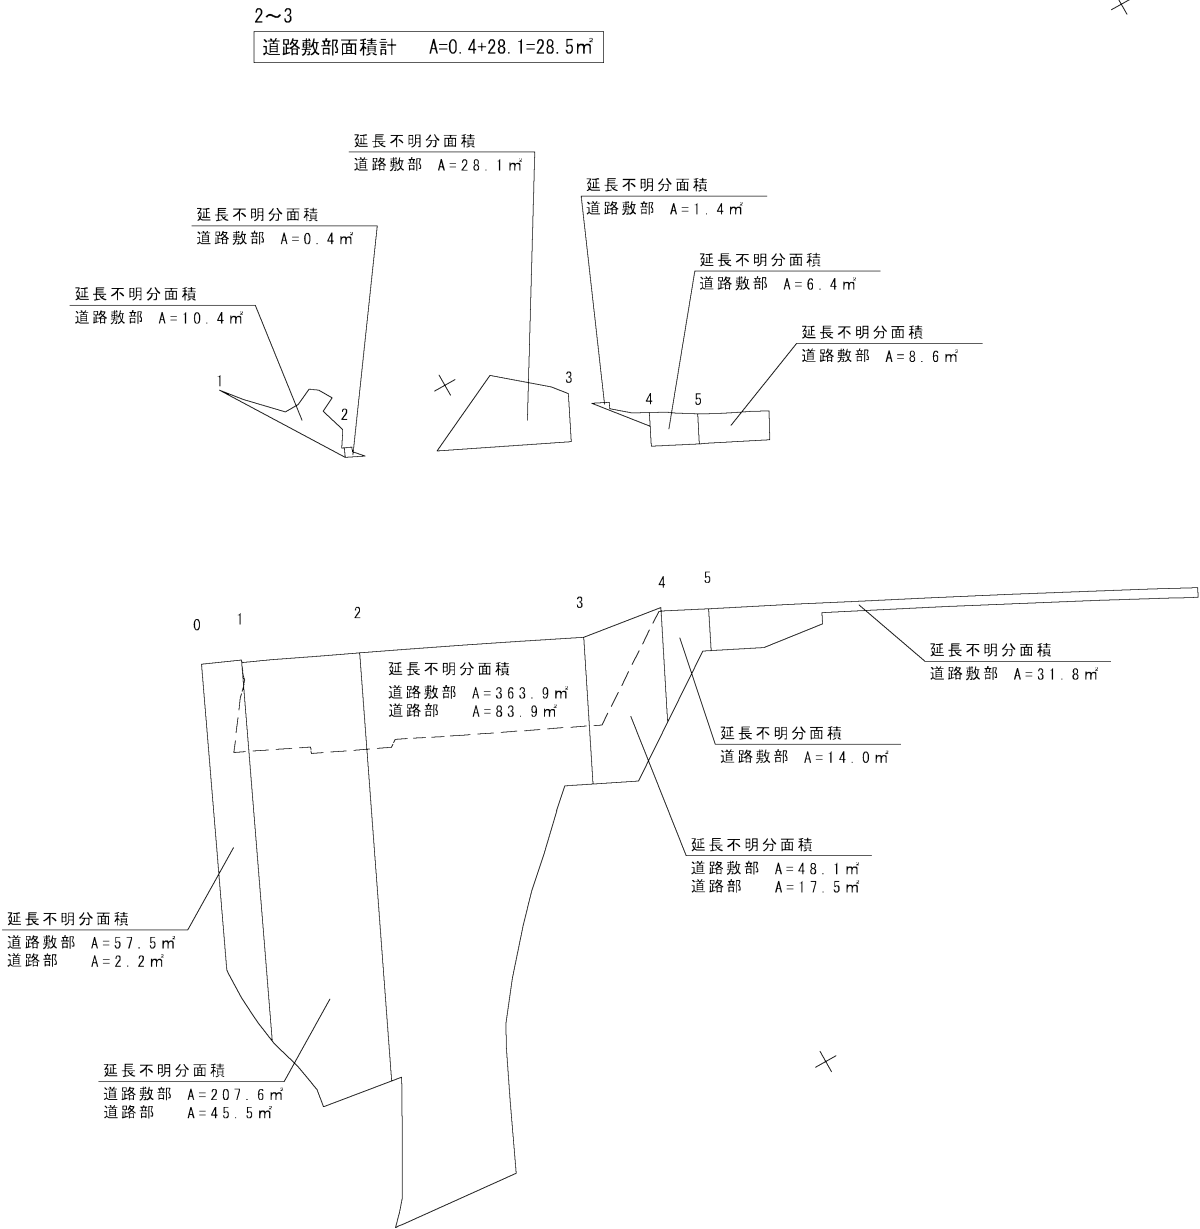

区 間	道路敷部面積 (㎡)			道路部面積 (㎡)		
	左	右	計	左	右	計
0~1	—	57.5	57.5	—	2.2	2.2
1~2	10.4	207.6	218.0	—	45.5	45.5
2~3	28.5	363.9	392.4	—	83.9	83.9
3~4	1.4	48.1	49.5	—	17.5	17.5
4~5	6.4	14.0	20.4	—	—	—
5~6	734.1	255.1	989.2	644.8	—	644.8


延長不明分面積 (浦川新橋区間)							
図面番号	区 間	道路敷部面積 (㎡)			道路部面積 (㎡)		
		左	右	計	左	右	計
28	5~5-1	493.5	165.4	658.9	439.8	—	439.8
28-1	5-1~6	240.6	89.7	330.3	205.0	—	205.0
延長不明分合計		734.1	255.1	989.2	644.8	—	644.8



路 線 名	一 般 国 道 2 0 4 号		
図 面 番 号	2 8	縮 尺	1 : 5 0 0
作 成 年 月 日	令 和 6 年 1 1 月 1 9 日		
測 量 者	九州技術開発（株）		
佐 賀 県 唐 津 土 木 事 務 所			

標準断面図 S=1:100

NO. 38+0.136 (NO. 38)




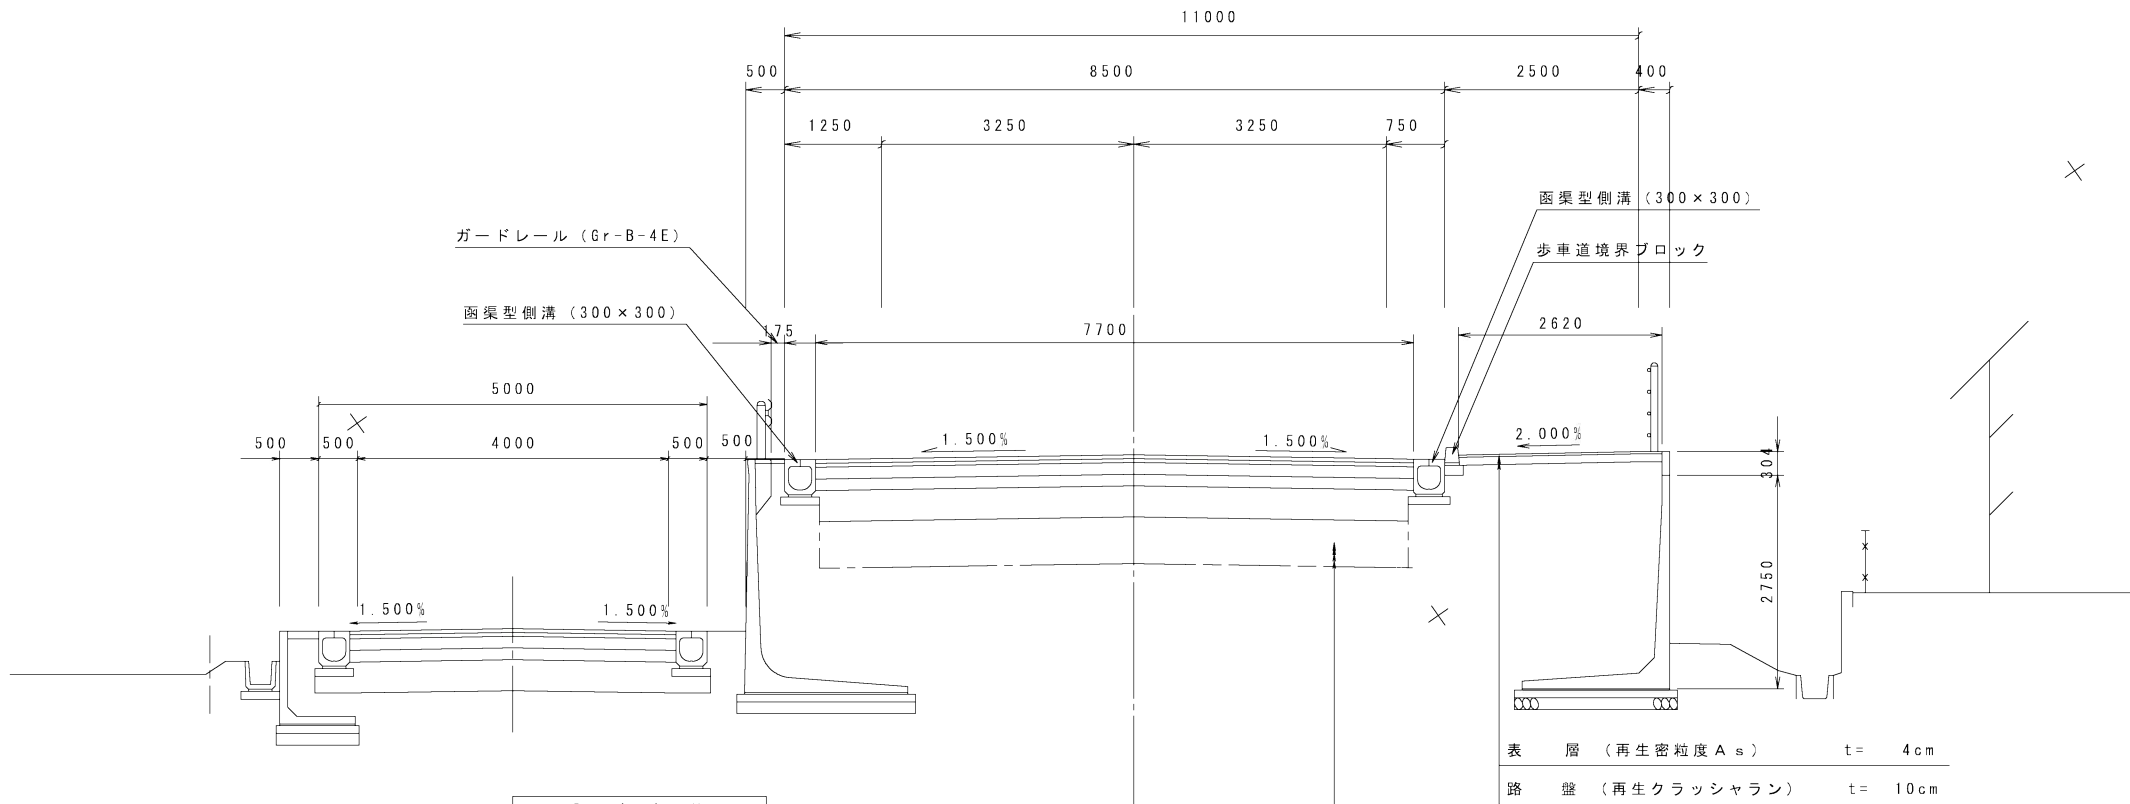


設計条件	
道路規格	第3種第2級
設計速度	60km/h
交通区分	N5(B交通)
設計CBR	8.0%


表層 (密粒度 As)	t= 5cm
基層 (再生粗粒度 As)	t= 5cm
上層路盤 (粗調砕石)	t= 15cm
下層路盤 (再生クラッシャーラン)	t= 15cm

表層 (再生密粒度 As)	t= 4cm
路盤 (再生クラッシャーラン)	t= 10cm

延長不明分面積別図

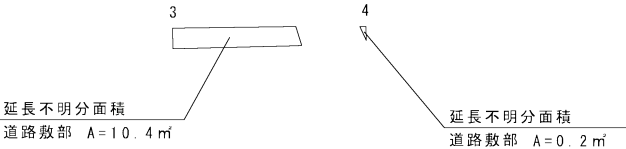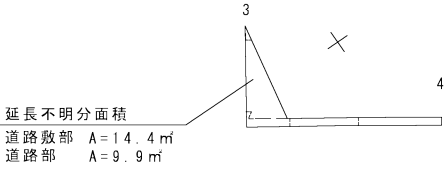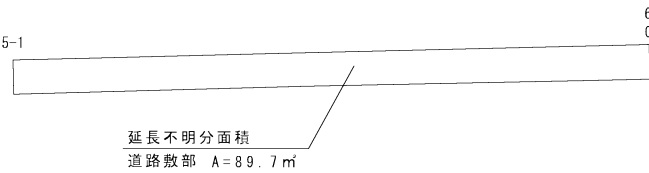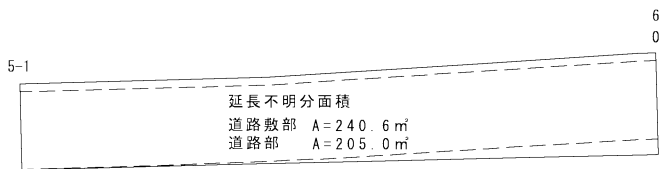

3~4
道路敷部面積計 A=10.4+0.2=10.6㎡

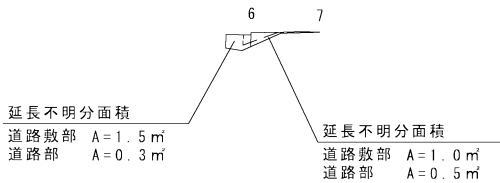

延長不明分面積
道路敷部 A=1.0㎡
道路部 A=0.5㎡

延長不明分面積

区間	道路敷部面積 (㎡)			道路部面積 (㎡)		
	左	右	計	左	右	計
3~4	14.4	10.6	25.0	9.9	—	9.9
5~6	—	1.5	1.5	—	0.3	0.3
6~7	—	1.0	1.0	—	0.5	0.5

新図

路 線 名		一 般 国 道 2 0 4 号		
図 面 番 号		2 8 - 1	縮 尺	1 : 5 0 0
作成年月日		令和 6 年 1 1 月 1 9 日		
測 量 者		九州技術開発(株)		
佐 賀 県 唐 津 土 木 事 務 所				