


測点番号	区間長	車道巾員	路肩巾員	歩道巾員		緑地帯巾員			待避所巾員	分離帯巾員	全巾員	道路敷巾員	路面種別	設計C B R	舗装年度	改良年度	防護柵延長		側溝延長		備考
				左	右	帯列	左	帯列	右								左	右	左	右	
0	0.0	6.5	2.2		2.5						11.2	11.3									
1	31.2	6.5	3.3		2.5						12.3	12.4	As	8.0%	R2	改R2			23.8	21.9	延長不明分面積
2	14.9	6.5	3.7		2.6						12.8	14.0	"	"	"	"			14.8	14.9	
3	5.2	6.5	4.0		2.6						13.1	14.3	"	"	"	"			5.2	5.2	延長不明分面積
4	7.5	6.5	4.0		2.8						13.3	14.6	"	"	"	"			7.4	6.7	
5	3.0	6.5	3.8		2.8						13.5	14.9	"	"	"	"					延長不明分面積
6	21.6	6.5	4.2		2.8						13.1	13.2	"	"	"	"				3.0	
7	30.2	6.5	5.1		2.8						13.2	13.3	"	"	"	"					
8	1.2	6.5	5.1		3.3						13.6	15.3	"	"	"	"			20.7	21.7	
9	12.2	6.5	5.1	3.4	3.3						14.4	17.2	"	"	"	"			30.0	30.4	
10	29.1	6.5	5.1	3.4	2.9						14.9	18.7	"	"	"	"			1.2	1.6	
11	5.0	6.5	5.1	2.1	2.5						14.9	18.7	"	"	"	"	12.9		24.2	23.8	延長不明分面積
12	11.3	6.5	5.0		2.5						18.3	18.5	"	"	R2	改R2			25.1	42.6	延長不明分面積
13	14.5	6.5	5.0		2.5						17.9	17.9	"	"	R4	改R4	1.6				延長不明分面積
14	23.6	6.5	5.0		2.5						16.2	16.2	"	"	"	"			5.0	12.6	延長不明分面積
計	210.5										14.1	14.1	"	"	"	"			9.4	11.2	延長不明分面積
											14.0	14.0	"	"	"	"	12.8	5.3	13.6	32.0	延長不明分面積
											14.0	31.1	As	8.0%	R4	改R4	26.4		46.7	47.2	延長不明分面積
											14.0	46.9	As	8.0%	R4	改R4					
																	53.7	14.7	228.9	294.4	


測点	X	Y
基. 3-1	54787.121	-98511.048
TK. 8	54668.422	-98579.691
TK. 9	54704.964	-98548.929
TK. 10	54744.614	-98518.582
TK. 11	54806.315	-98477.617
TK. 39	54808.069	-98494.407
TK. 40	54841.654	-98504.604

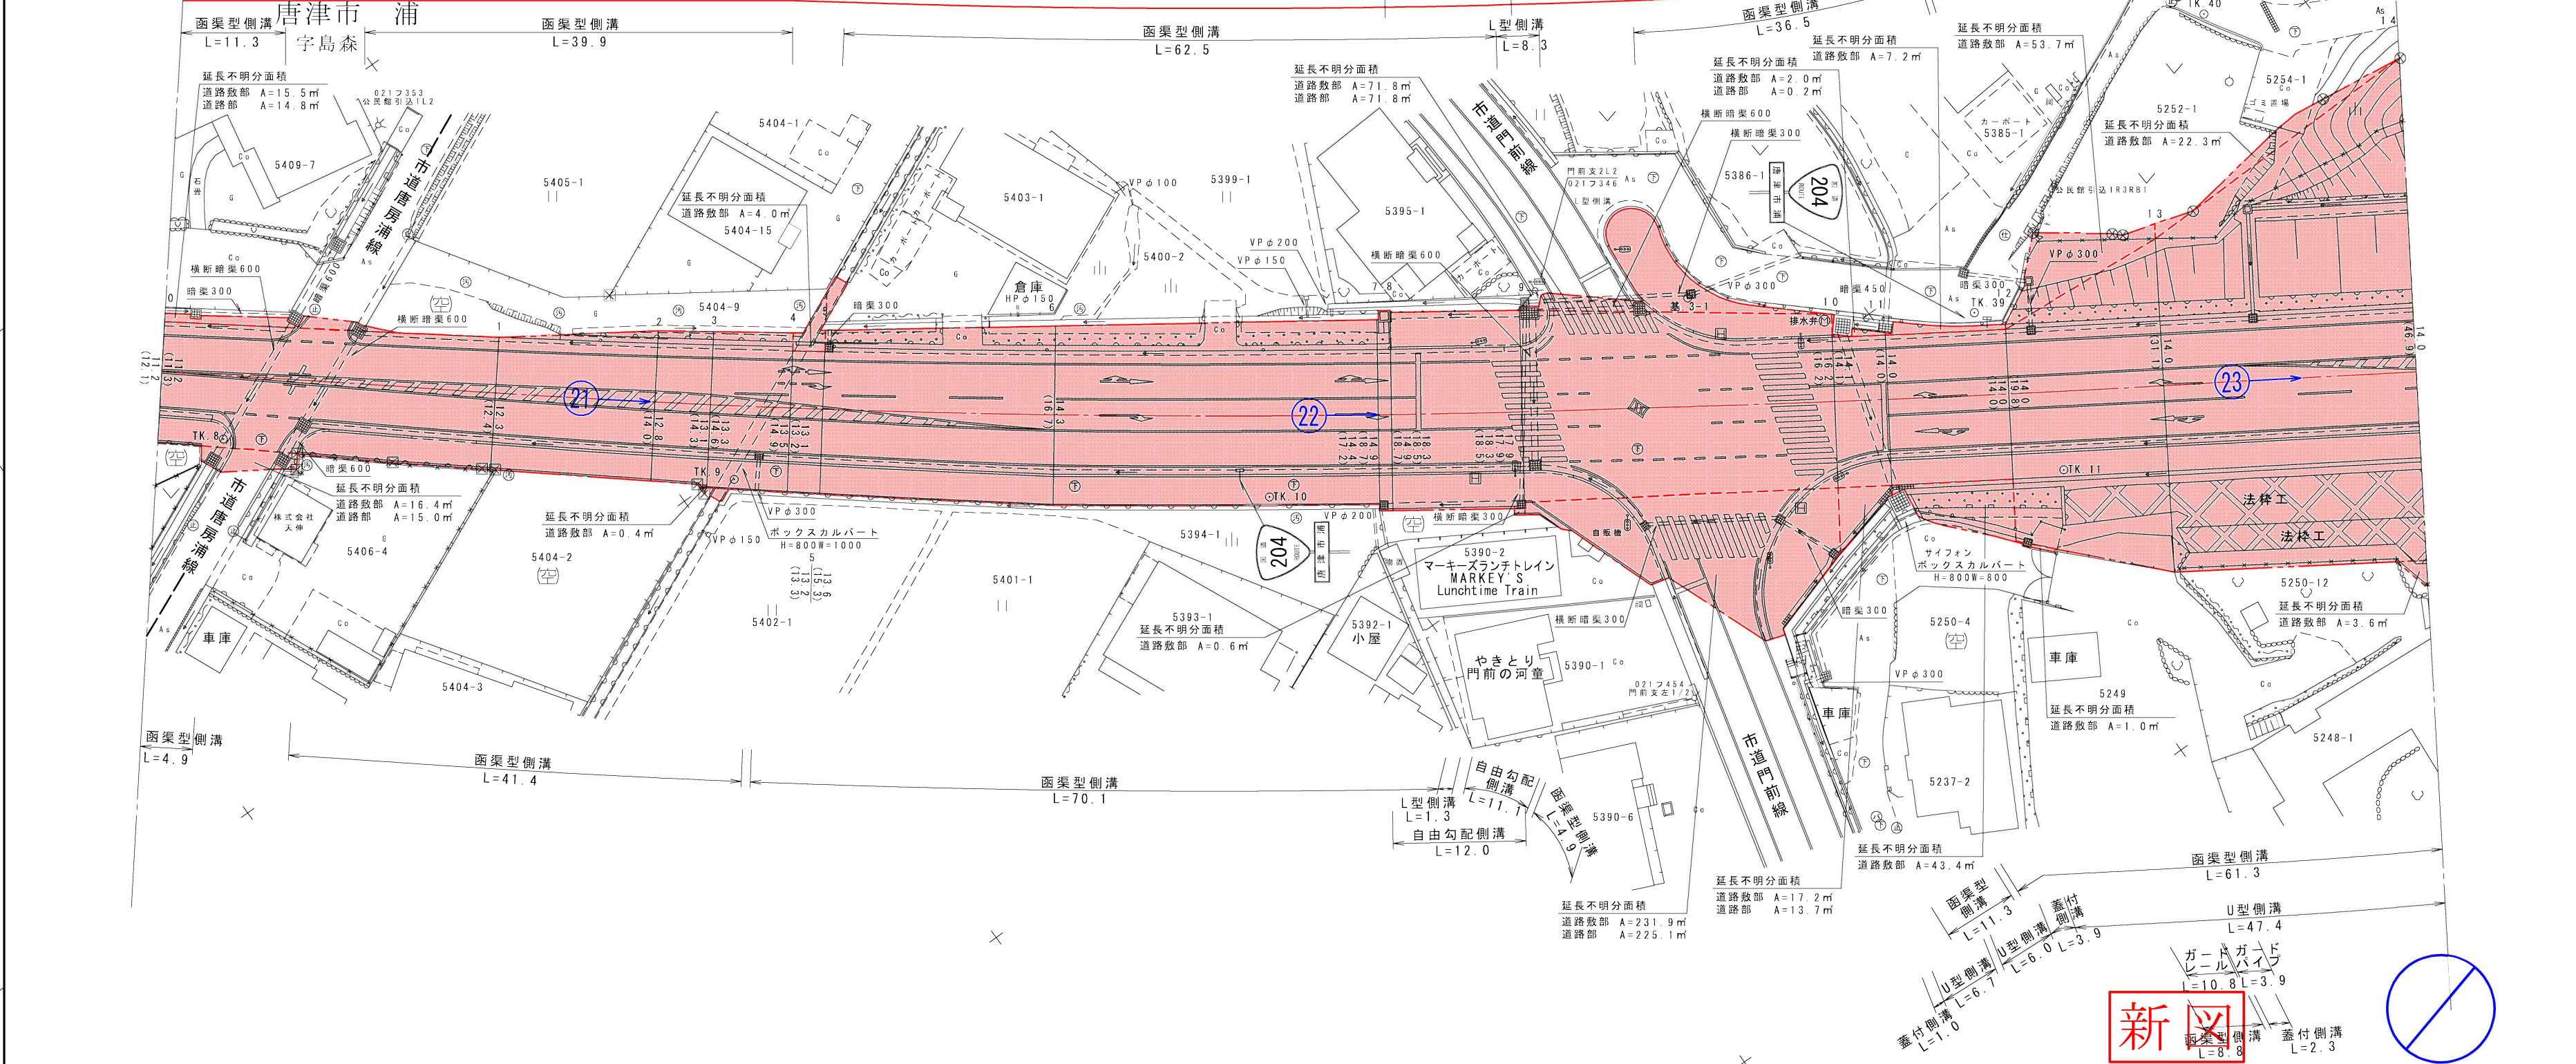

測点番号	NO. 0	NO. 1	NO. 2	NO. 3	NO. 4	NO. 5	NO. 6	NO. 7	NO. 8	NO. 9	NO. 10	NO. 11	NO. 12	NO. 13	NO. 14
縦断勾配															
曲線半径															

路 線 名		一般国道 2 0 4 号		
図 面 番 号		2 9	縮 尺	1 : 5 0 0
作成年月日		令和 6 年 1 1 月 1 9 日		
測 量 者		九州技術開発(株)		
佐 賀 県 唐 津 土 木 事 務 所				

延長不明分面積別図

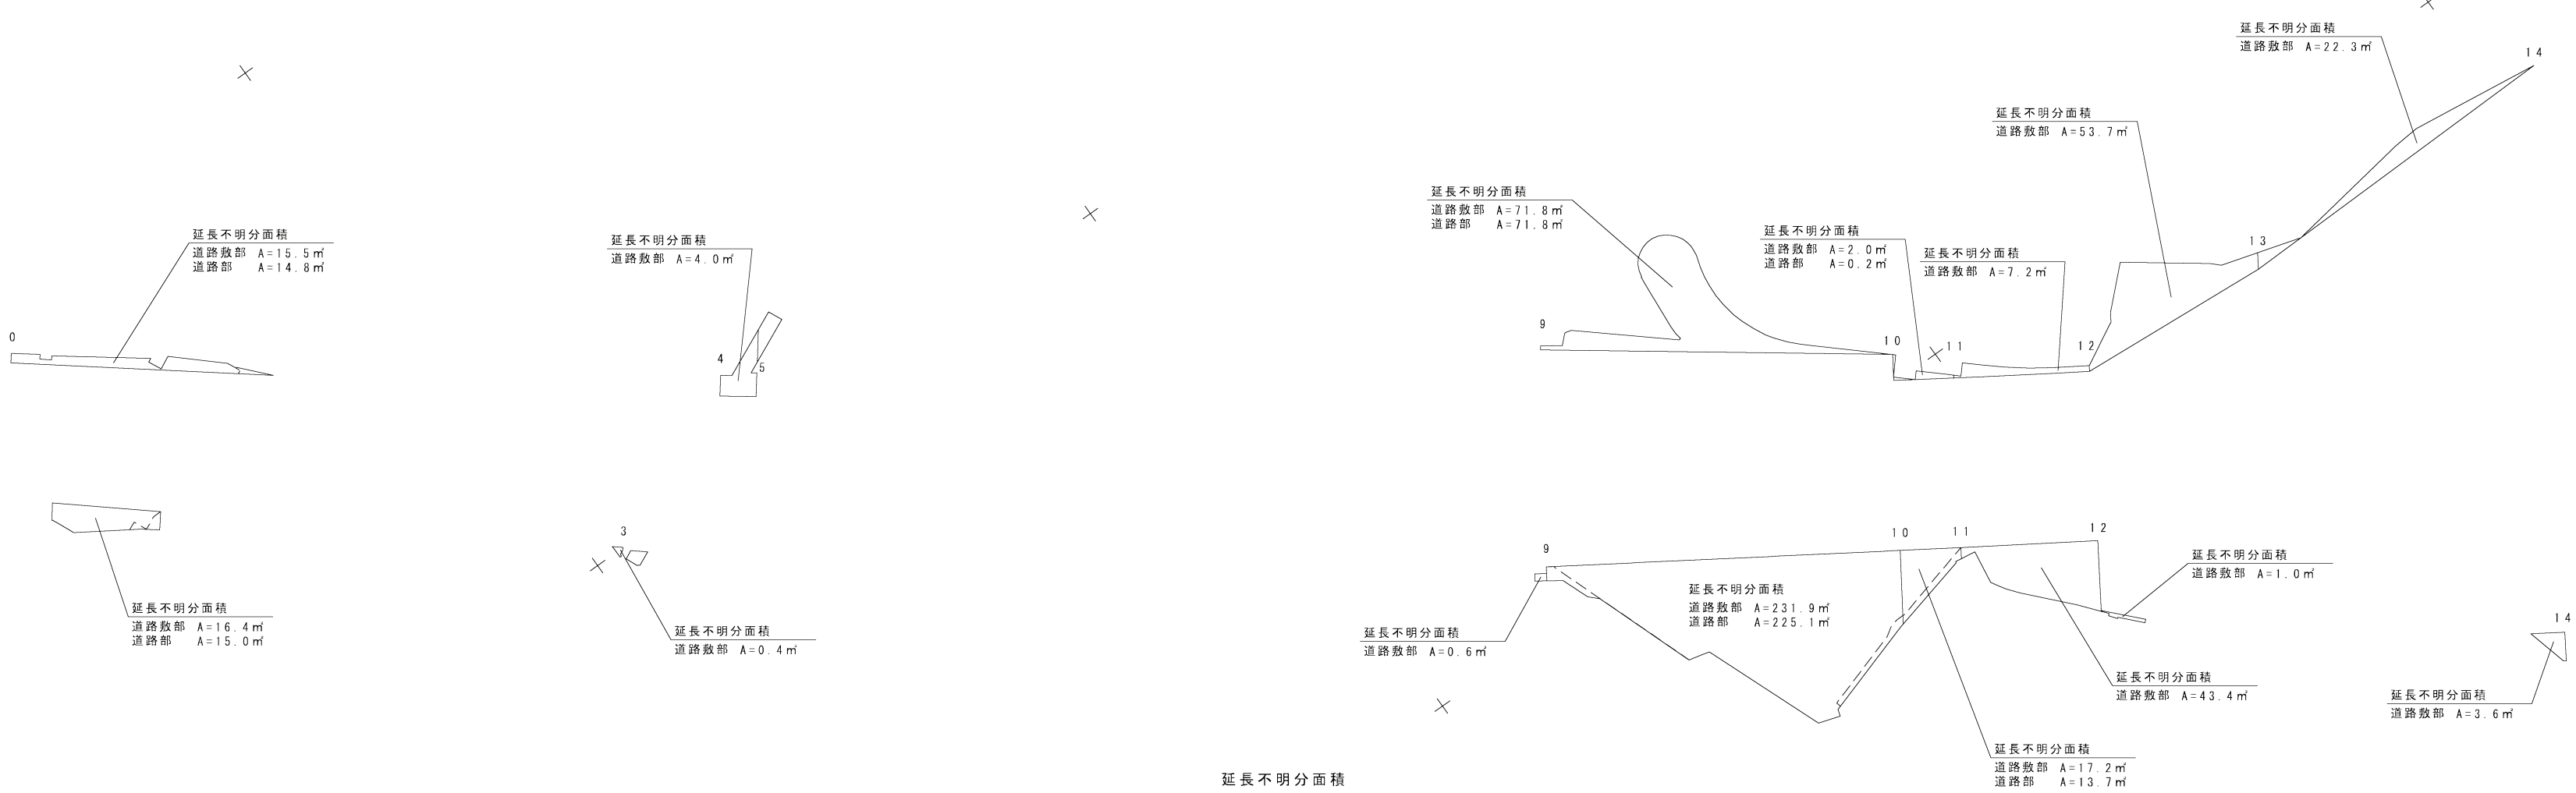

延長不明分面積

区 間	道路敷部面積 (㎡)			道路部面積 (㎡)		
	左	右	計	左	右	計
0～1	15.5	16.4	31.9	14.8	15.0	29.8
2～3	—	0.4	0.4	—	—	—
4～5	4.0	—	4.0	—	—	—
8～9	—	0.6	0.6	—	—	—
9～10	71.8	231.9	303.7	71.8	225.1	296.9
10～11	2.0	17.2	19.2	0.2	13.7	13.9
11～12	7.2	43.4	50.6	—	—	—
12～13	53.7	1.0	54.7	—	—	—
13～14	22.3	3.6	25.9	—	—	—



新図

路 線 名	一 般 国 道 2 0 4 号		
図 面 番 号	2 9	縮 尺	1 : 5 0 0
作成年月日	令和 6 年 1 1 月 1 9 日		
測 量 者	九州技術開発(株)		
佐賀県唐津土木事務所			

測点番号	区間長	車道巾員	路肩巾員	歩道巾員			緑地帯巾員			待避所巾員	分離帯巾員	全巾員	道路敷巾員	路面種別	舗装年度	改良年度	防護柵延長		側溝延長		備考
				左	右	帯列	左	帯列	右								左	右	左	右	
0	0.0	6.5	5.0		2.5							14.0	46.9								
1	23.1	6.5	5.0		2.5							14.0	47.4	As	8.0%	R4	23.2	17.1	46.1	46.2	延長不明分面積
2	27.3	6.5	4.1		2.5							13.1	38.6	"	"	"	27.2	28.0	54.4	54.8	延長不明分面積
3	21.0	6.5	3.4		2.5							12.4	27.7	"	"	"	22.7	1.1	42.0	42.0	延長不明分面積
4	26.9	6.5	2.5		2.5							12.4	26.4	"	"	"	28.2	16.5	26.9	37.7	延長不明分面積
5	16.3	6.5	2.0		2.5							11.5	12.2	"	"	"	8.6	16.2	16.4	16.3	延長不明分面積
6	13.6	6.5	2.0		2.5							11.0	11.4	"	8.0%	"	13.6	13.6	13.6	18.8	延長不明分面積

測点番号	区間長	車道巾員	路肩巾員	歩道巾員			緑地帯巾員			待避所巾員	分離帯巾員	全巾員	道路敷巾員	路面種別	舗装年度	改良年度	防護柵延長		側溝延長		備考
				左	右	帯列	左	帯列	右								左	右	左	右	
7	7.3	6.5	2.0		2.5							11.0	15.0	"	"	"	7.1	7.3	9.0	15.6	延長不明分面積
8	4.7	6.5	2.0		2.5							11.0	13.5	"	"	"	4.7	4.7	11.2	4.7	延長不明分面積
9	17.0	6.5	2.0		2.5							11.0	18.1	"	"	"	16.8	17.0	34.0	17.0	延長不明分面積
10	22.7	6.5	2.0		2.5							11.0	17.6	"	"	"	22.7	22.7	45.4	22.7	
11	20.0	6.5	2.0		2.5							11.0	16.8	As	8.0%	R4	13.1	16.8	28.6	20.0	延長不明分面積
計	199.9																187.9	161.0	327.6	295.8	

延長不明分面積別図有

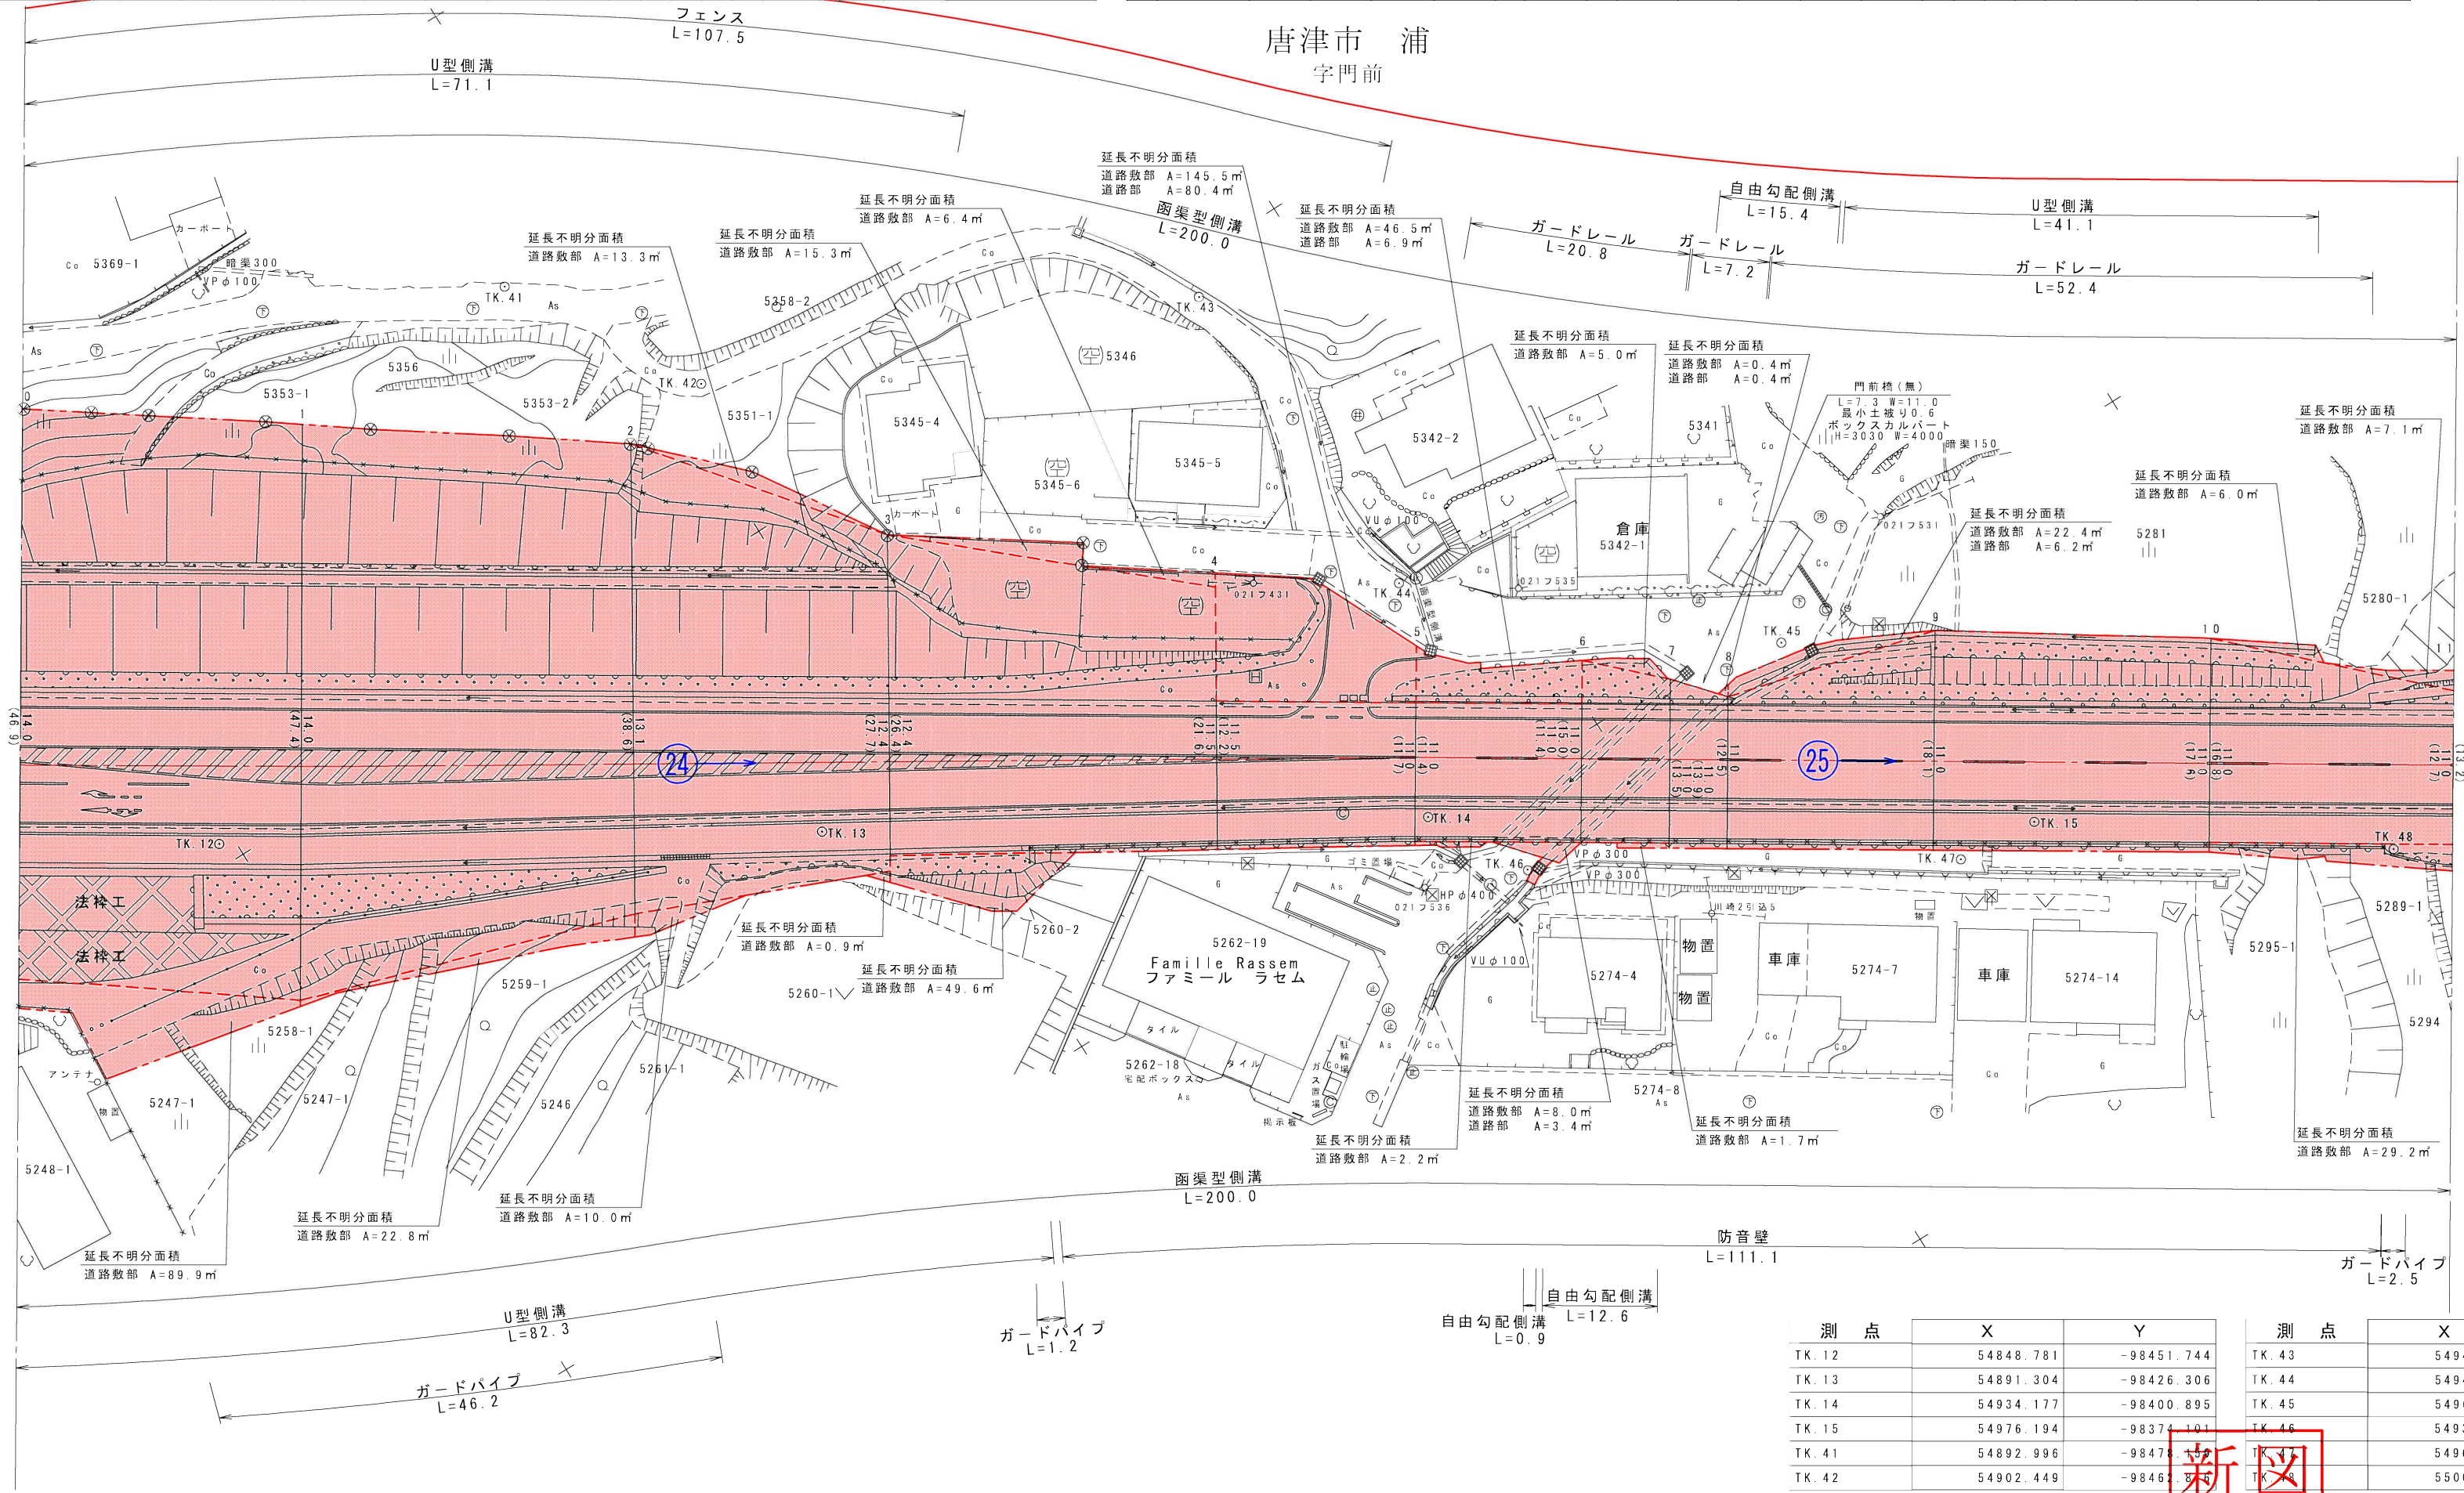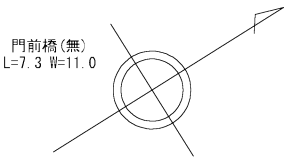


測点	X	Y	測点	X	Y
TK. 12	54848.781	-98451.744	TK. 43	54940.924	-98447.150
TK. 13	54891.304	-98426.306	TK. 44	54942.362	-98418.470
TK. 14	54934.177	-98400.895	TK. 45	54966.395	-98397.628
TK. 15	54976.194	-98371.101	TK. 46	54938.814	-98392.826
TK. 41	54892.996	-98477.814	TK. 47	54969.442	-98374.687
TK. 42	54902.449	-98465.814	TK. 48	55000.334	-98356.518

測点番号	NO. 0	NO. 1	NO. 2	NO. 3	NO. 4	NO. 5	NO. 6	NO. 7	NO. 8	NO. 9	NO. 10	NO. 11	路線名	一般国道204号		
縦断勾配													図面番号	29-1	縮尺	1:500
曲線半径													作成年月日	令和6年	11月	19日
													測量者	九州技術開発(株)		
														佐賀県唐津土木事務所		

標準断面図 S=1:100


設計条件	
道路規格	第3種第2級
設計速度	60km/h
交通区分	N5(B交通)
設計CBR	8.0%

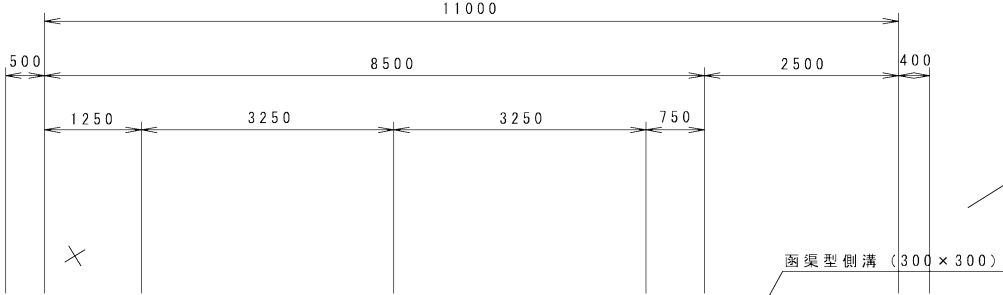

表層 (密粒度 As)	t= 5cm
基層 (再生粗粒度 As)	t= 5cm
上層路盤 (粒調砕石)	t= 15cm
下層路盤 (再生クラッシャー)	t= 15cm

表層 (再生密粒度 As)	t= 4cm
路盤 (再生クラッシャー)	t= 10cm

延長不明分面積別図

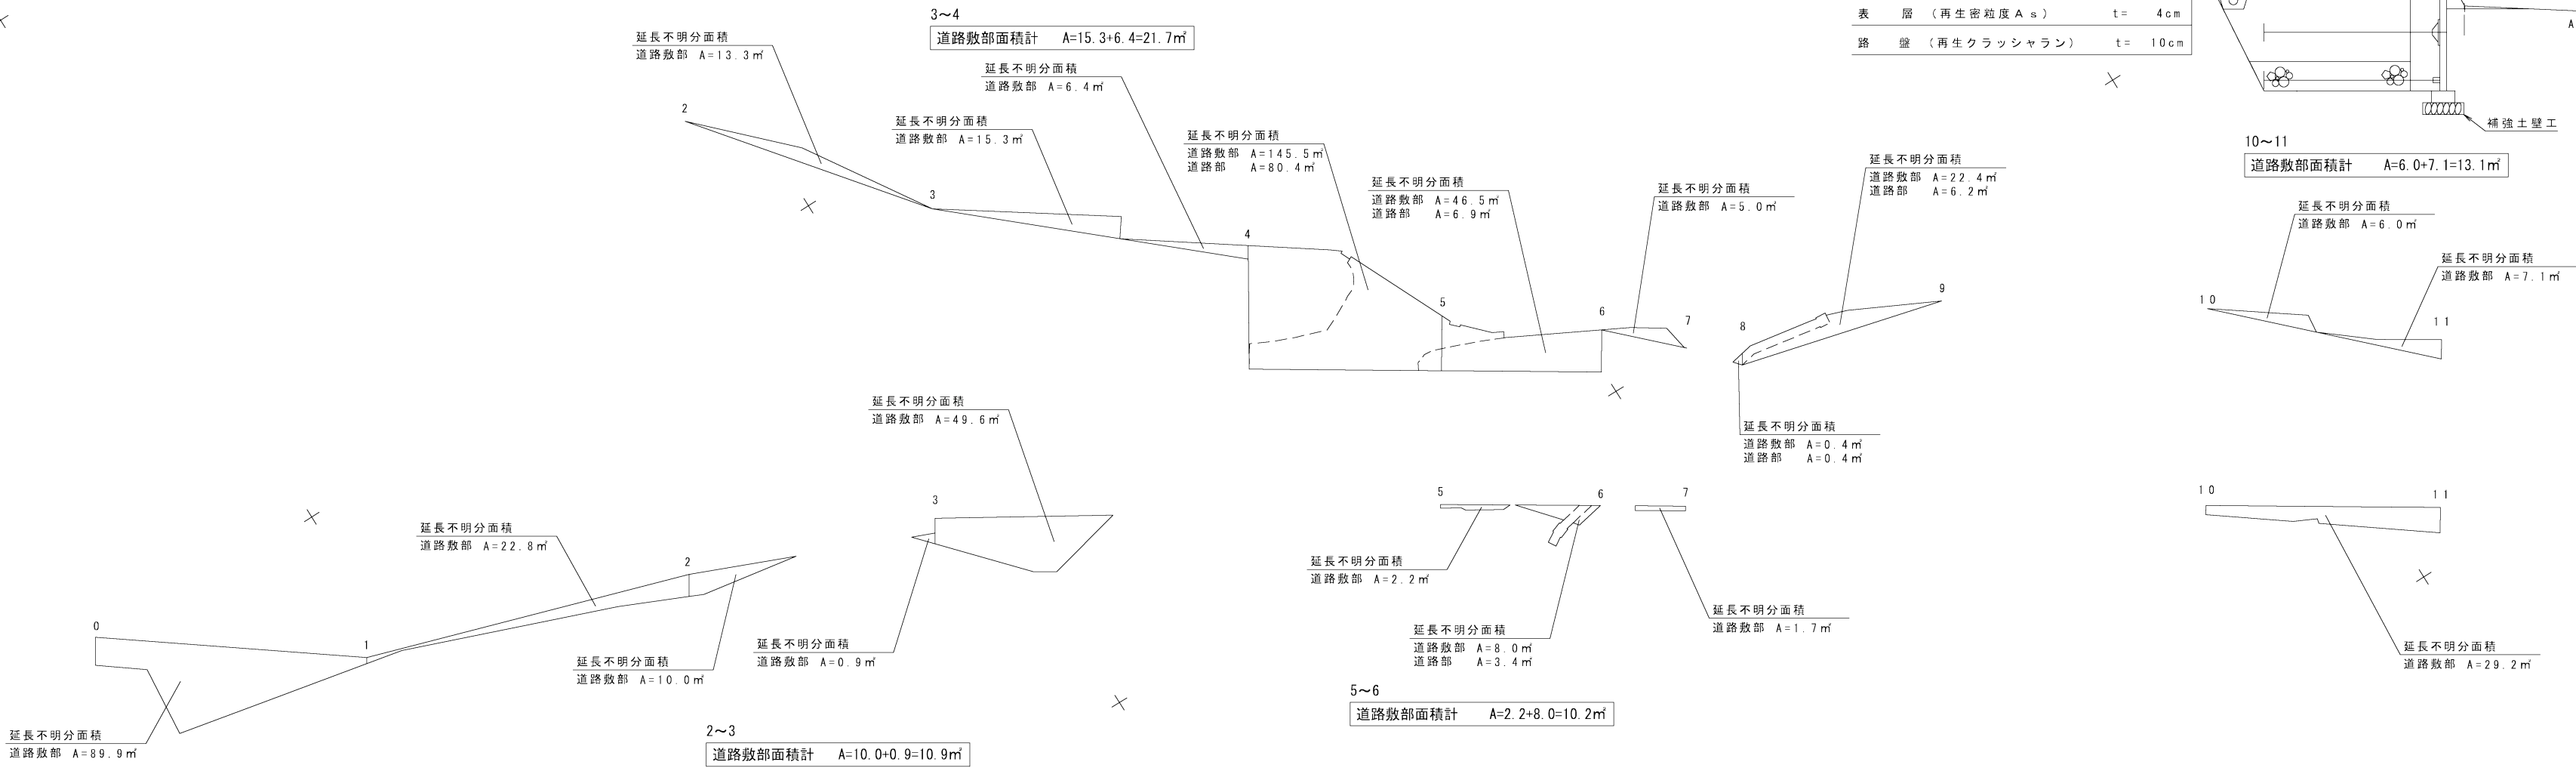

区間	道路敷部面積 (㎡)			道路部面積 (㎡)		
	左	右	計	左	右	計
0~1	—	89.9	89.9	—	—	—
1~2	—	22.8	22.8	—	—	—
2~3	13.3	10.9	24.2	—	—	—
3~4	21.7	49.6	71.3	—	—	—
4~5	145.5	—	145.5	80.4	—	80.4
5~6	46.5	10.2	56.7	6.9	3.4	10.3
6~7	5.0	1.7	6.7	—	—	—
7~8	0.4	—	0.4	0.4	—	0.4
8~9	22.4	—	22.4	6.2	—	6.2
10~11	13.1	29.2	42.3	—	—	—

新図

路 線 名	一 般 国 道 2 0 4 号		
図 面 番 号	2 9 - 1	縮 尺	1 : 5 0 0
作 成 年 月 日	令 和 6 年 1 1 月 1 9 日		
測 量 者	九州技術開発（株）		
佐 賀 県 唐 津 土 木 事 務 所			