


測点番号	区間長	車道巾員	路肩巾員		歩道巾員			緑地帯巾員			待避所巾員	分離帯巾員	全巾員	道路敷巾員	路面種別	設計C B R	舗装年度	改良未改良	改良年度	防護柵延長		側溝延長		備考
			左	右	左	右	左	右	左	右										左	右			
0	0.0	6.0	3.6	2.3	2.3	列	1.0	列	1.0			16.2	16.2	A _s 8.0%	H10	改	H10							
1	39.9	6.0	3.5	2.4	2.4	"	1.0	"	1.0			16.3	16.3	"	"	"	"					29.8	24.1	延長不明分面積
2	28.3	6.0	3.1	2.6	2.5	"	1.0	"	1.0			16.2	16.2	"	"	"	"					28.3	28.3	
3	49.2	6.0	3.1	2.5	2.5	"	1.0	"	1.0			16.1	16.1	"	"	"	"			1.5	1.5	44.2	48.6	延長不明分面積
4	24.7	6.0	3.0	2.5	3.2	"	1.0	"	1.0			16.7	16.7	"	"	"	"					15.8	2.5	延長不明分面積
5	4.6	6.0	3.0	2.5	2.4	"	1.0	"	1.0			15.9	15.9	"	"	"	"					4.6	4.6	
6	16.6	6.0	3.0	2.5	2.5	列	1.0	列	1.0			16.0	16.0	A _s 8.0%	H10	改	H10					16.1	17.0	
計	163.3																			1.5	1.5	138.8	125.1	

標準断面図 S=1:100

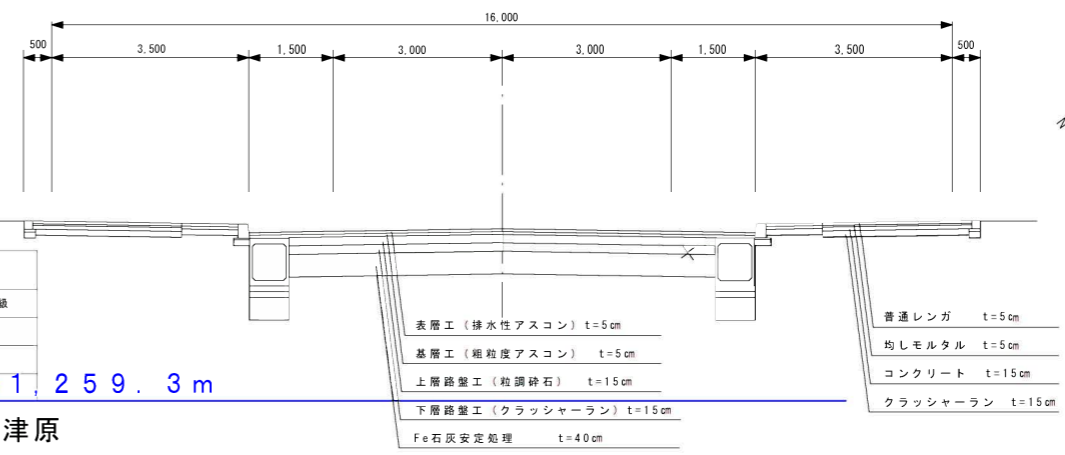


設計条件

道路規格	第4種第3級
設計速度	50km/h
交通区分	B交通

変更前延長 L=1,259.3m

鹿島市大字高津原 字薬師籠

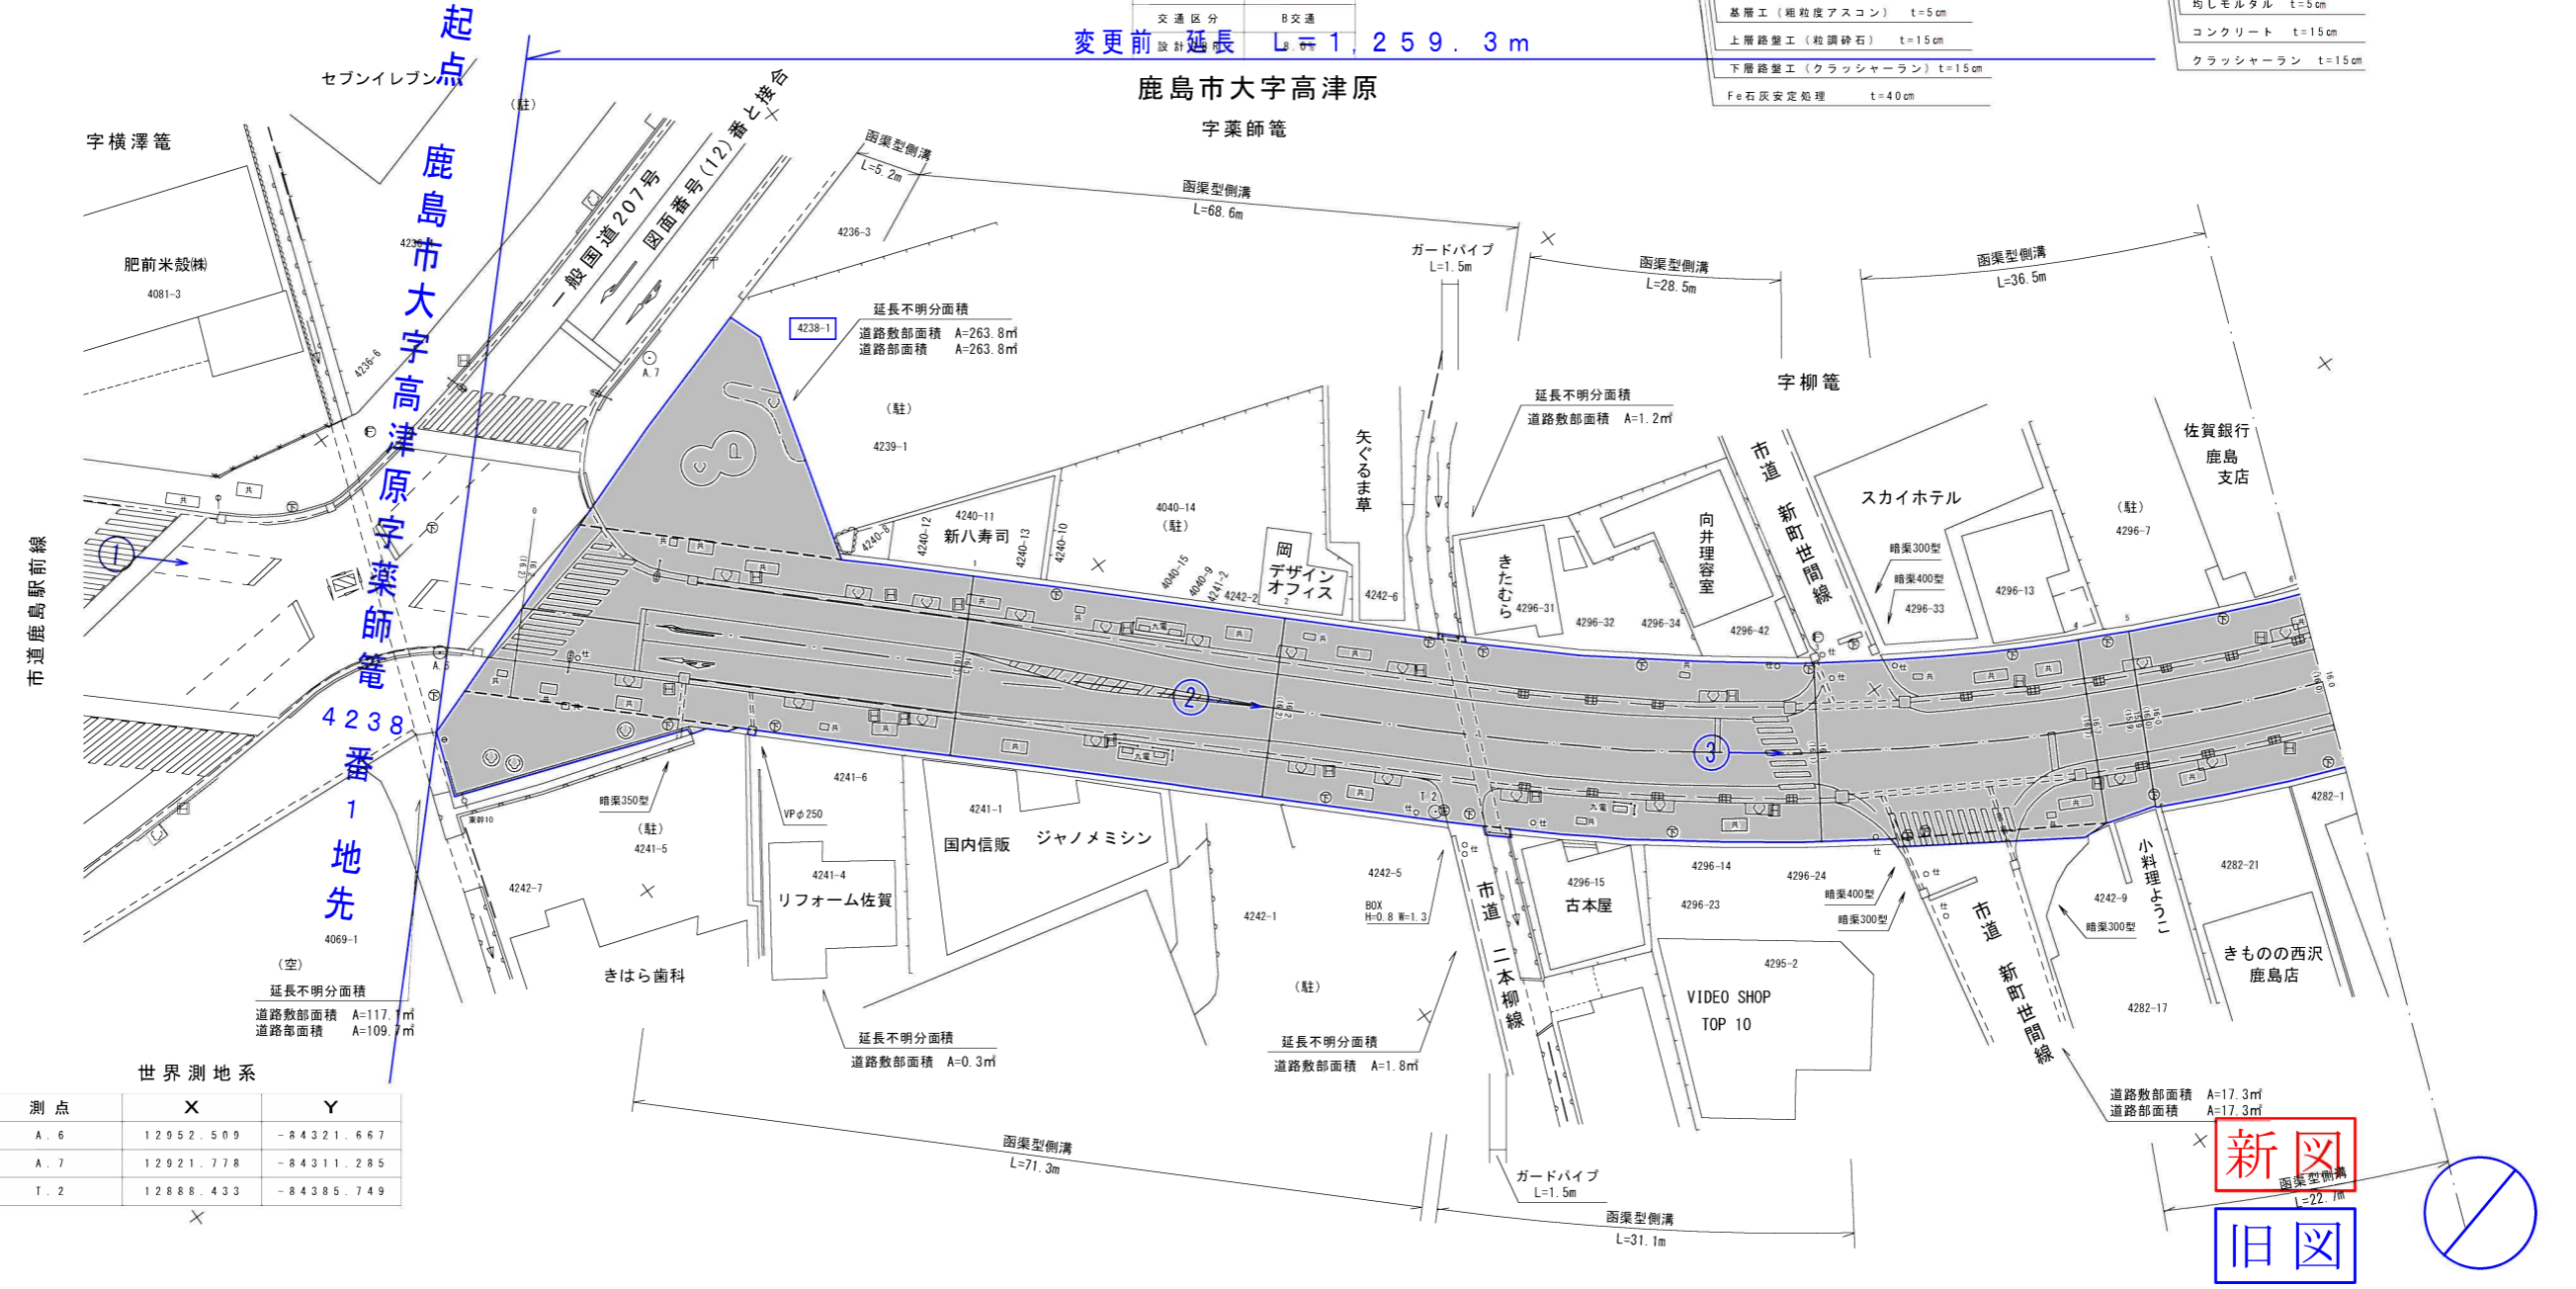

世界測地系

測点	X	Y
A. 6	12952.509	-84321.667
A. 7	12921.778	-84311.285
T. 2	12888.433	-84385.749

測点番号	N 0.0	N 0.1	N 0.2	N 0.3	N 0.4
縦断勾配	3.0%		i=0.20% L=118.9m	2.7%	
曲線半径					

路線名	主要地方道 鹿島嬉野線		
図面番号	1	縮尺	1:500
作成年月日	平成16年3月19日		
測量者	(財)佐賀県土木建築技術協会		
佐賀県杵藤土木事務所			

修正年月日 平成21年9月10日 (財)佐賀県土木建築技術協会