


標準断面図 S=1:100

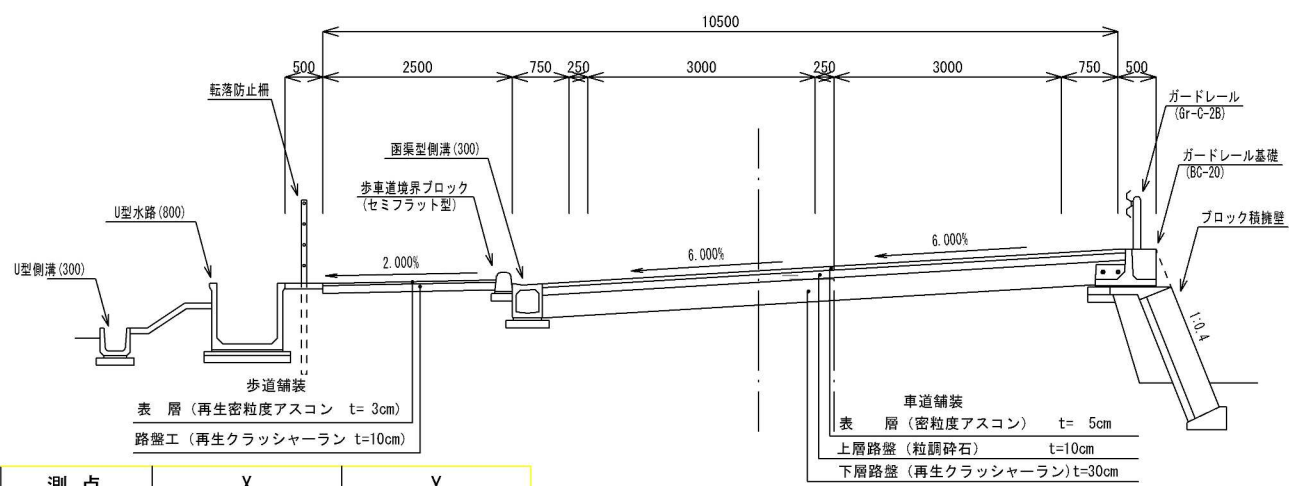

設計条件	
道路規格	第3種第3級
設計速度	40 Km/h
交通区分	N4交通
設計CBR	6.0%


測点	X	Y
AT.1	10396.027	-86800.810
AT.2	10433.870	-86787.807
AT.3	10476.349	-86778.238
AT.4	10511.898	-86790.381
AT.5	10551.991	-86810.359

延長不明面積

区間	道路敷地面積 (㎡)			道路路面積 (㎡)		
	左	右	計	左	右	計
2~3	63.1	33.0	96.1	—	1.0	1.0
3~4	3.9	—	3.9	—	—	—
4~5	—	11.2	11.2	—	—	—
5~6	20.1	4.6	24.7	—	—	—
6~7	—	23.9	23.9	—	20.5	20.5
7~8	—	11.3	11.3	—	0.1	0.1
8~9	—	0.1	0.1	—	—	—
10~11	1.1	17.5	18.6	0.6	1.8	2.4
11~12	6.3	9.6	15.9	—	0.4	0.4
12~13	—	4.7	4.7	—	3.1	3.1

測 点 番 号	区 間 長	車 道 巾 員	路 肩 巾 員	歩 道 巾 員		緑 地 帯 巾 員				待 避 所 巾 員	分 離 帯 巾 員	全 巾 員	道 路 敷 巾 員	路 面 種 別	設 計 C B R	舗 装 年 度	改 良 未 改 良	改 良 年 度	防 護 柵 延 長		側 溝 延 長		備 考
				左	右	帯 列	左	帯 列	右										左	右	左	右	
0	0.0	6.0	2.4	8.1	3.5							20.0	24.6										
1	2.4	6.0	2.4	8.0	3.4							19.8	24.4	Aa		改		2.5	2.3	2.5	2.3		
2	4.4	6.0 6.0	7.7 7.5	2.7 2.7	3.4 3.3							19.8 19.5	24.4 23.9	〃		〃		4.6	4.1	4.7	4.3		
3	17.9	6.0 6.0	7.5 5.6	2.7 2.8	3.4 3.5							19.6 17.9	19.6 17.9	〃		〃		15.0		19.1	16.8	延長不明分面積	
4	15.9	6.0 6.0	5.6 4.8	2.5 2.4	3.5 3.5							17.6 16.7	22.3 21.0	〃		〃		18.7		16.8	15.6	延長不明分面積	
5	15.8	6.0	4.7	2.4	3.6							16.7	20.9	〃		〃		15.4		15.3	15.9	延長不明分面積	
6	21.5	6.0	3.3	2.5	3.6							15.4	18.6	〃	R5	6.0%	R5	20.7		36.5	21.1	延長不明分面積	
7	11.1	6.0 6.0	6.9 6.2	2.5 2.6								15.4 14.8	15.9 15.1	〃	〃	〃	〃	〃	10.5		9.8	8.3	延長不明分面積
8	7.8	6.0 6.0	6.3 2.1	2.3 2.5								14.6 10.6	15.1 11.2	〃	〃	〃	〃	〃	7.3	8.8	7.5		延長不明分面積
9	18.7	6.0 6.0	2.1 2.1	2.5 2.5								10.6 10.6	12.7 12.6	〃	〃	〃	〃	〃	17.5	19.3	18.0		延長不明分面積
10	28.5	6.0 6.0	2.1 2.1	2.7 2.7								10.8 10.8	12.4 12.4	〃	〃	〃	〃	〃	26.5	29.7	27.4		
11	11.6	6.0 6.0	2.1 1.9	2.7 3.0								10.8 10.9	11.1 11.3	〃	〃	6.0%	〃	〃	3.1	7.3	1.0		延長不明分面積
12	14.7	6.0 6.0	1.9 1.9	3.0 3.0								10.9 10.9	10.9 10.9	〃	〃	〃	〃	〃	1.0				延長不明分面積
13	5.7	6.0 6.0	1.9 2.4	2.9 2.5								10.8 10.9	11.4 11.4	〃	〃	6.0%	〃	〃	5.6		0.9		延長不明分面積
14	10.9	6.0 6.0	2.4 2.5	2.5 2.5								10.9 11.0	12.3 12.2	Aa	R5	6.0%	改	R5	10.7		10.8		
計	186.9																	159.1	71.5	170.3	84.3		

変更後 延長 L=717.9m

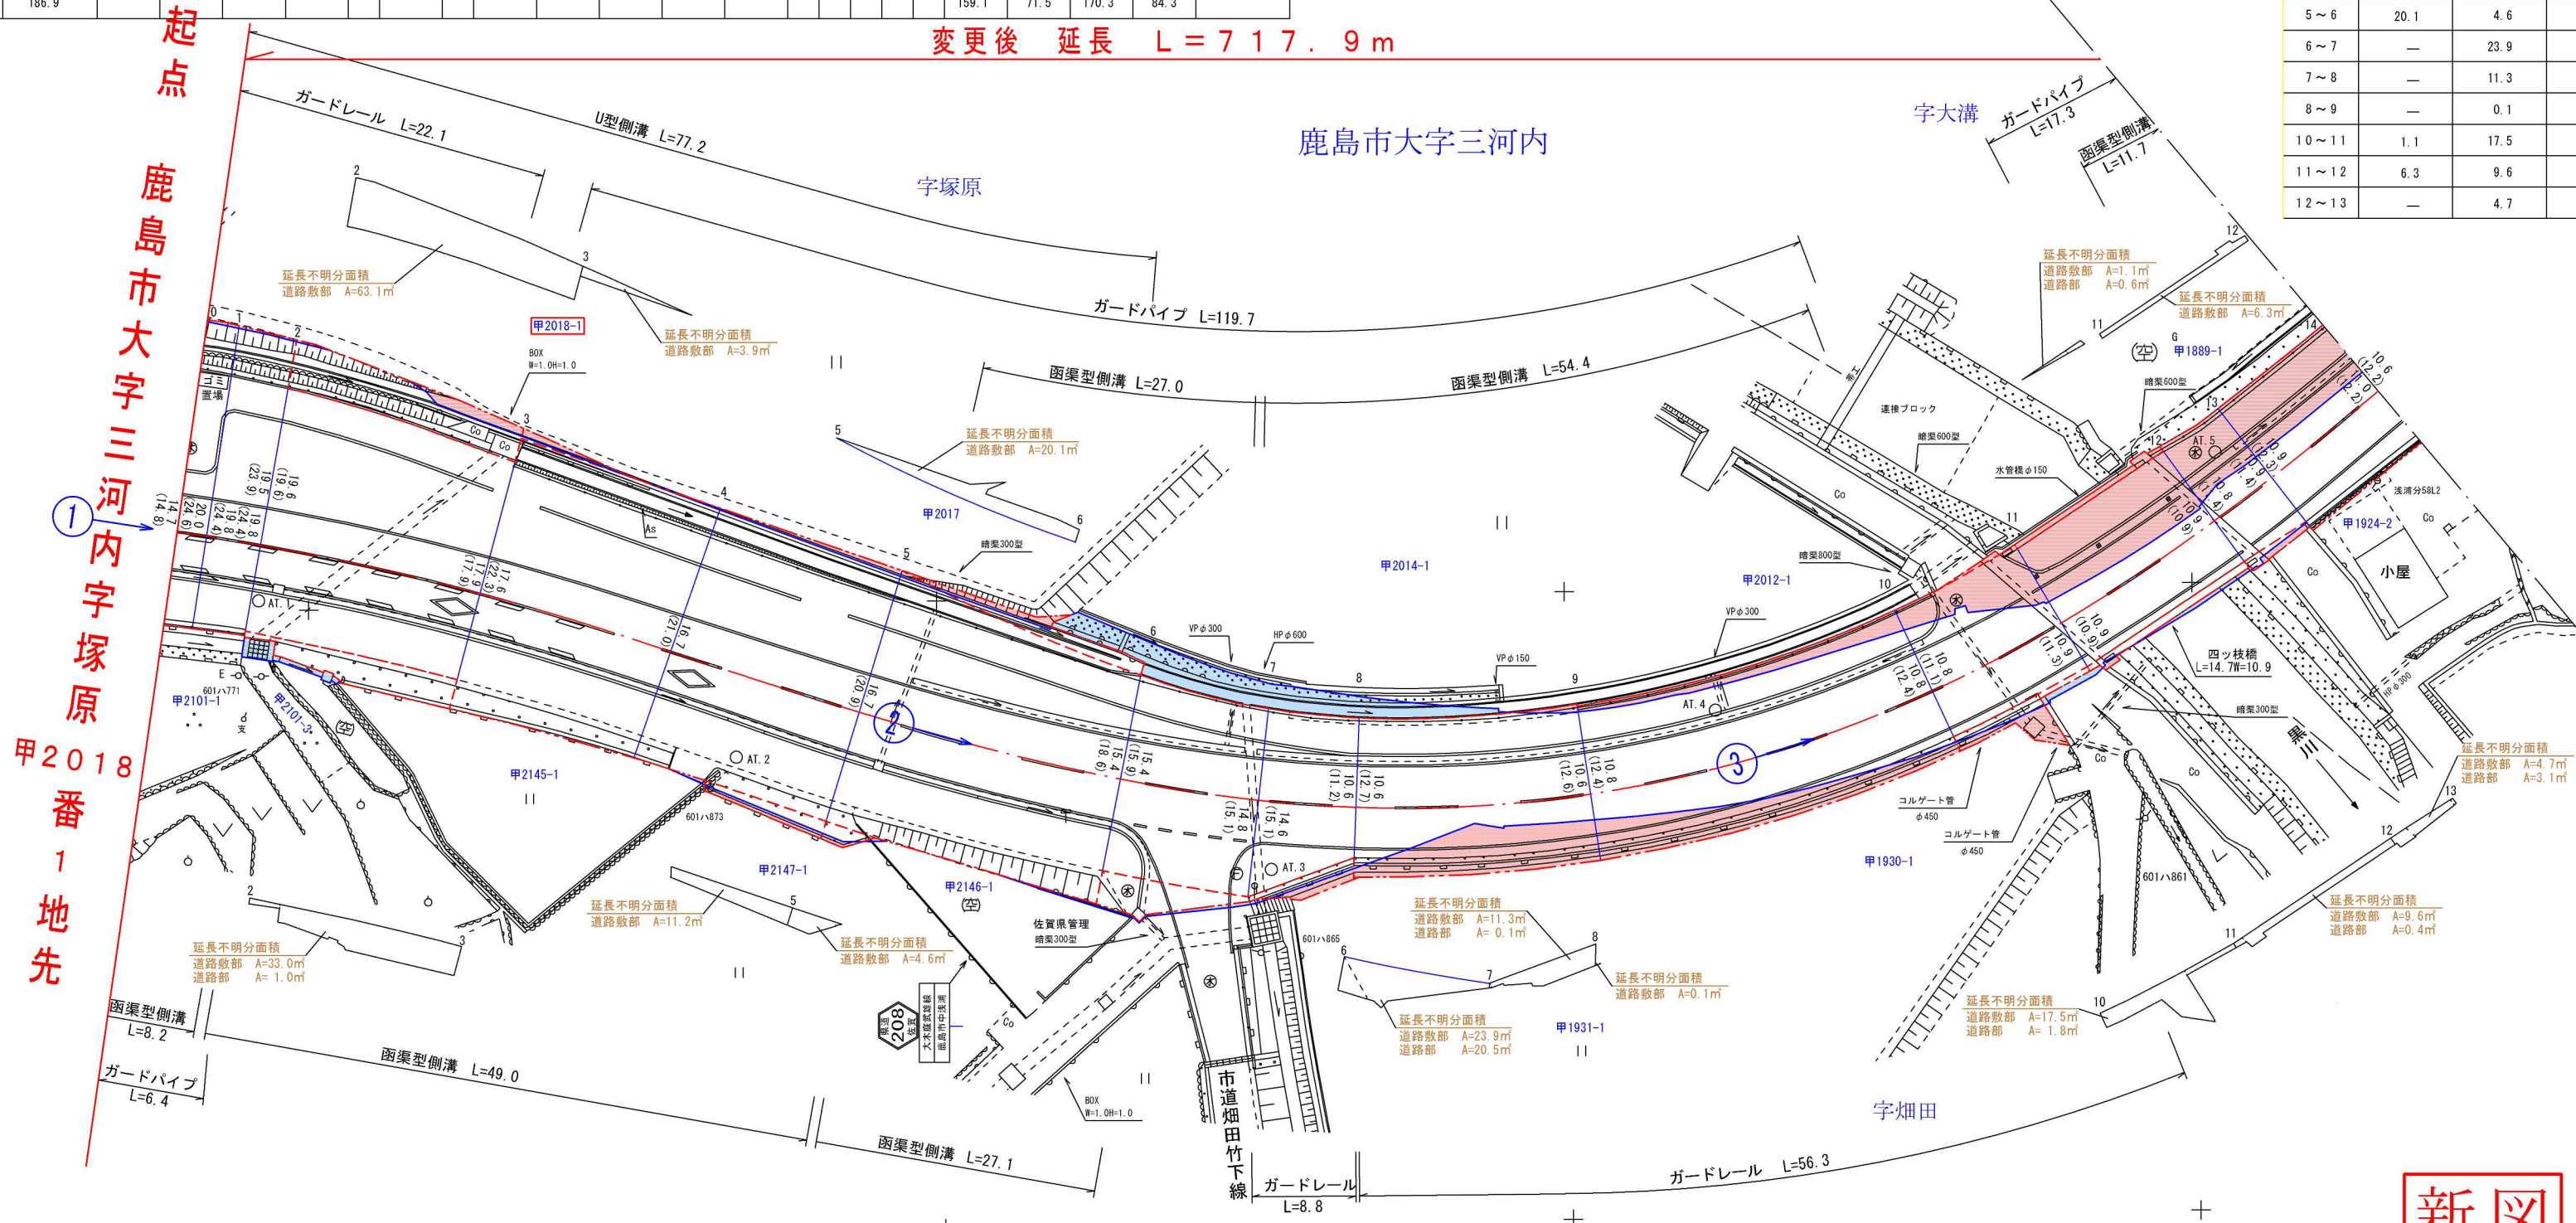

新図


測点番号	NO.0	NO.1	NO.2	NO.3	NO.4	NO.5	NO.6	NO.7	NO.8	NO.9	NO.10	NO.11	NO.12	NO.13	NO.14
縦断勾配															
曲線半径					R=211.5 CL=40.5				A=75.0 L=56.1				R=100.0 CL=47.3		A=75.0 L=42.9

路 線 名		一般県道 大木庭武雄線	
図面番号		5	縮 尺 1 : 5 0 0
作成年月日		令和 7 年 3 月 28 日	
測 量 者		朝日テクノ 株式会社	
佐賀県杵藤土木事務所			

測 点 番 号	区 間 長	車 道 巾 員	路 肩 巾 員	歩 道 巾 員		緑 地 帯 巾 員				待 避 所 巾 員	分 離 帯 巾 員	全 巾 員	道 路 敷 巾 員	路 面 種 別	設 計 C 種 別	舗 装 年 度	改 良 未 改 良 年 度	改 良 年 度	防 護 柵 延 長		側 溝 延 長		備 考
				左	右	帯 列	左	帯 列	右										左	右	左	右	
0	0.0	6.0	2.1	2.5								10.6	12.2										
1	11.8	6.0	2.0	2.5								10.5	12.2	A 8	R 5	6.0%	改	R 5	7.4		11.8	11.9	
2	5.5	6.0 6.0	2.0 2.0	3.0 3.0								11.0 11.0	12.2 12.2	"	"	"	"	"	0.2		5.5	5.5	延長不明分面積
3	6.2	6.0 6.0	2.0 2.0	3.0 2.5								11.0 10.5	12.7 12.1	"	R 5	"	"	R 5			6.2	6.2	
4	38.2	6.0	2.3	2.5								10.8	12.3	"	R 3	"	"	R 3			38.3	38.2	
5	8.8	6.0 6.0	2.4 2.7	2.9 2.9								11.3 11.6	12.7 12.7	"	"	"	"	"			8.8	8.0	延長不明分面積
6	13.6	6.0 6.0	2.7 3.0	2.5 2.5								11.2 11.5	13.3 12.9	"	"	"	"	"			13.6	13.7	
7	19.0	6.0 6.0	3.0 3.0	2.5 2.5								11.5 11.5	12.4 12.4	"	"	"	"	"			15.9	24.1	延長不明分面積
8	38.0	6.0 6.0	3.0 3.0	3.0 3.0								12.0 12.0	12.0 12.0	"	R 3	"	"	R 3			27.7	44.2	延長不明分面積
9	13.8	6.0 6.0	2.9 2.9	3.0 3.0								11.9 11.9	12.0 12.0	"	R 6	"	"	R 6			27.0	12.9	延長不明分面積
10	15.4	6.0 6.0	2.9 3.3	4.4 2.6								13.3 11.9	13.5 12.1	"	"	"	"	"			32.5	13.8	
11	2.5	6.0 6.0	2.2 2.2	2.6 2.4								10.8 10.6	11.1 11.1	A 8	R 6	6.0%	改	R 6		1.9	5.2		
計	172.8																		7.6	1.9	192.5	178.5	

測点	X	Y
A T . 6	1 0 5 8 4 . 1 4 9	- 8 6 8 3 7 . 0 5 9
A T . 7	1 0 6 1 5 . 5 7 7	- 8 6 8 6 3 . 6 7 7
A T . 8	1 0 6 5 0 . 9 0 5	- 8 6 8 8 5 . 7 3 6
A T . 9	1 0 6 8 8 . 8 9 3	- 8 6 8 8 4 . 5 8 6

区 間	道路敷部面積 (㎡)			道路部面積 (㎡)		
	左	右	計	左	右	計
	1 ~ 2	1.2	—	1.2	1.2	—
4 ~ 5	0.1	—	0.1	—	—	—
6 ~ 7	—	179.6	179.6	—	18.2	18.2
7 ~ 8	207.3	386.0	593.3	203.9	353.4	557.3
8 ~ 9	46.1	—	46.1	43.3	—	43.3

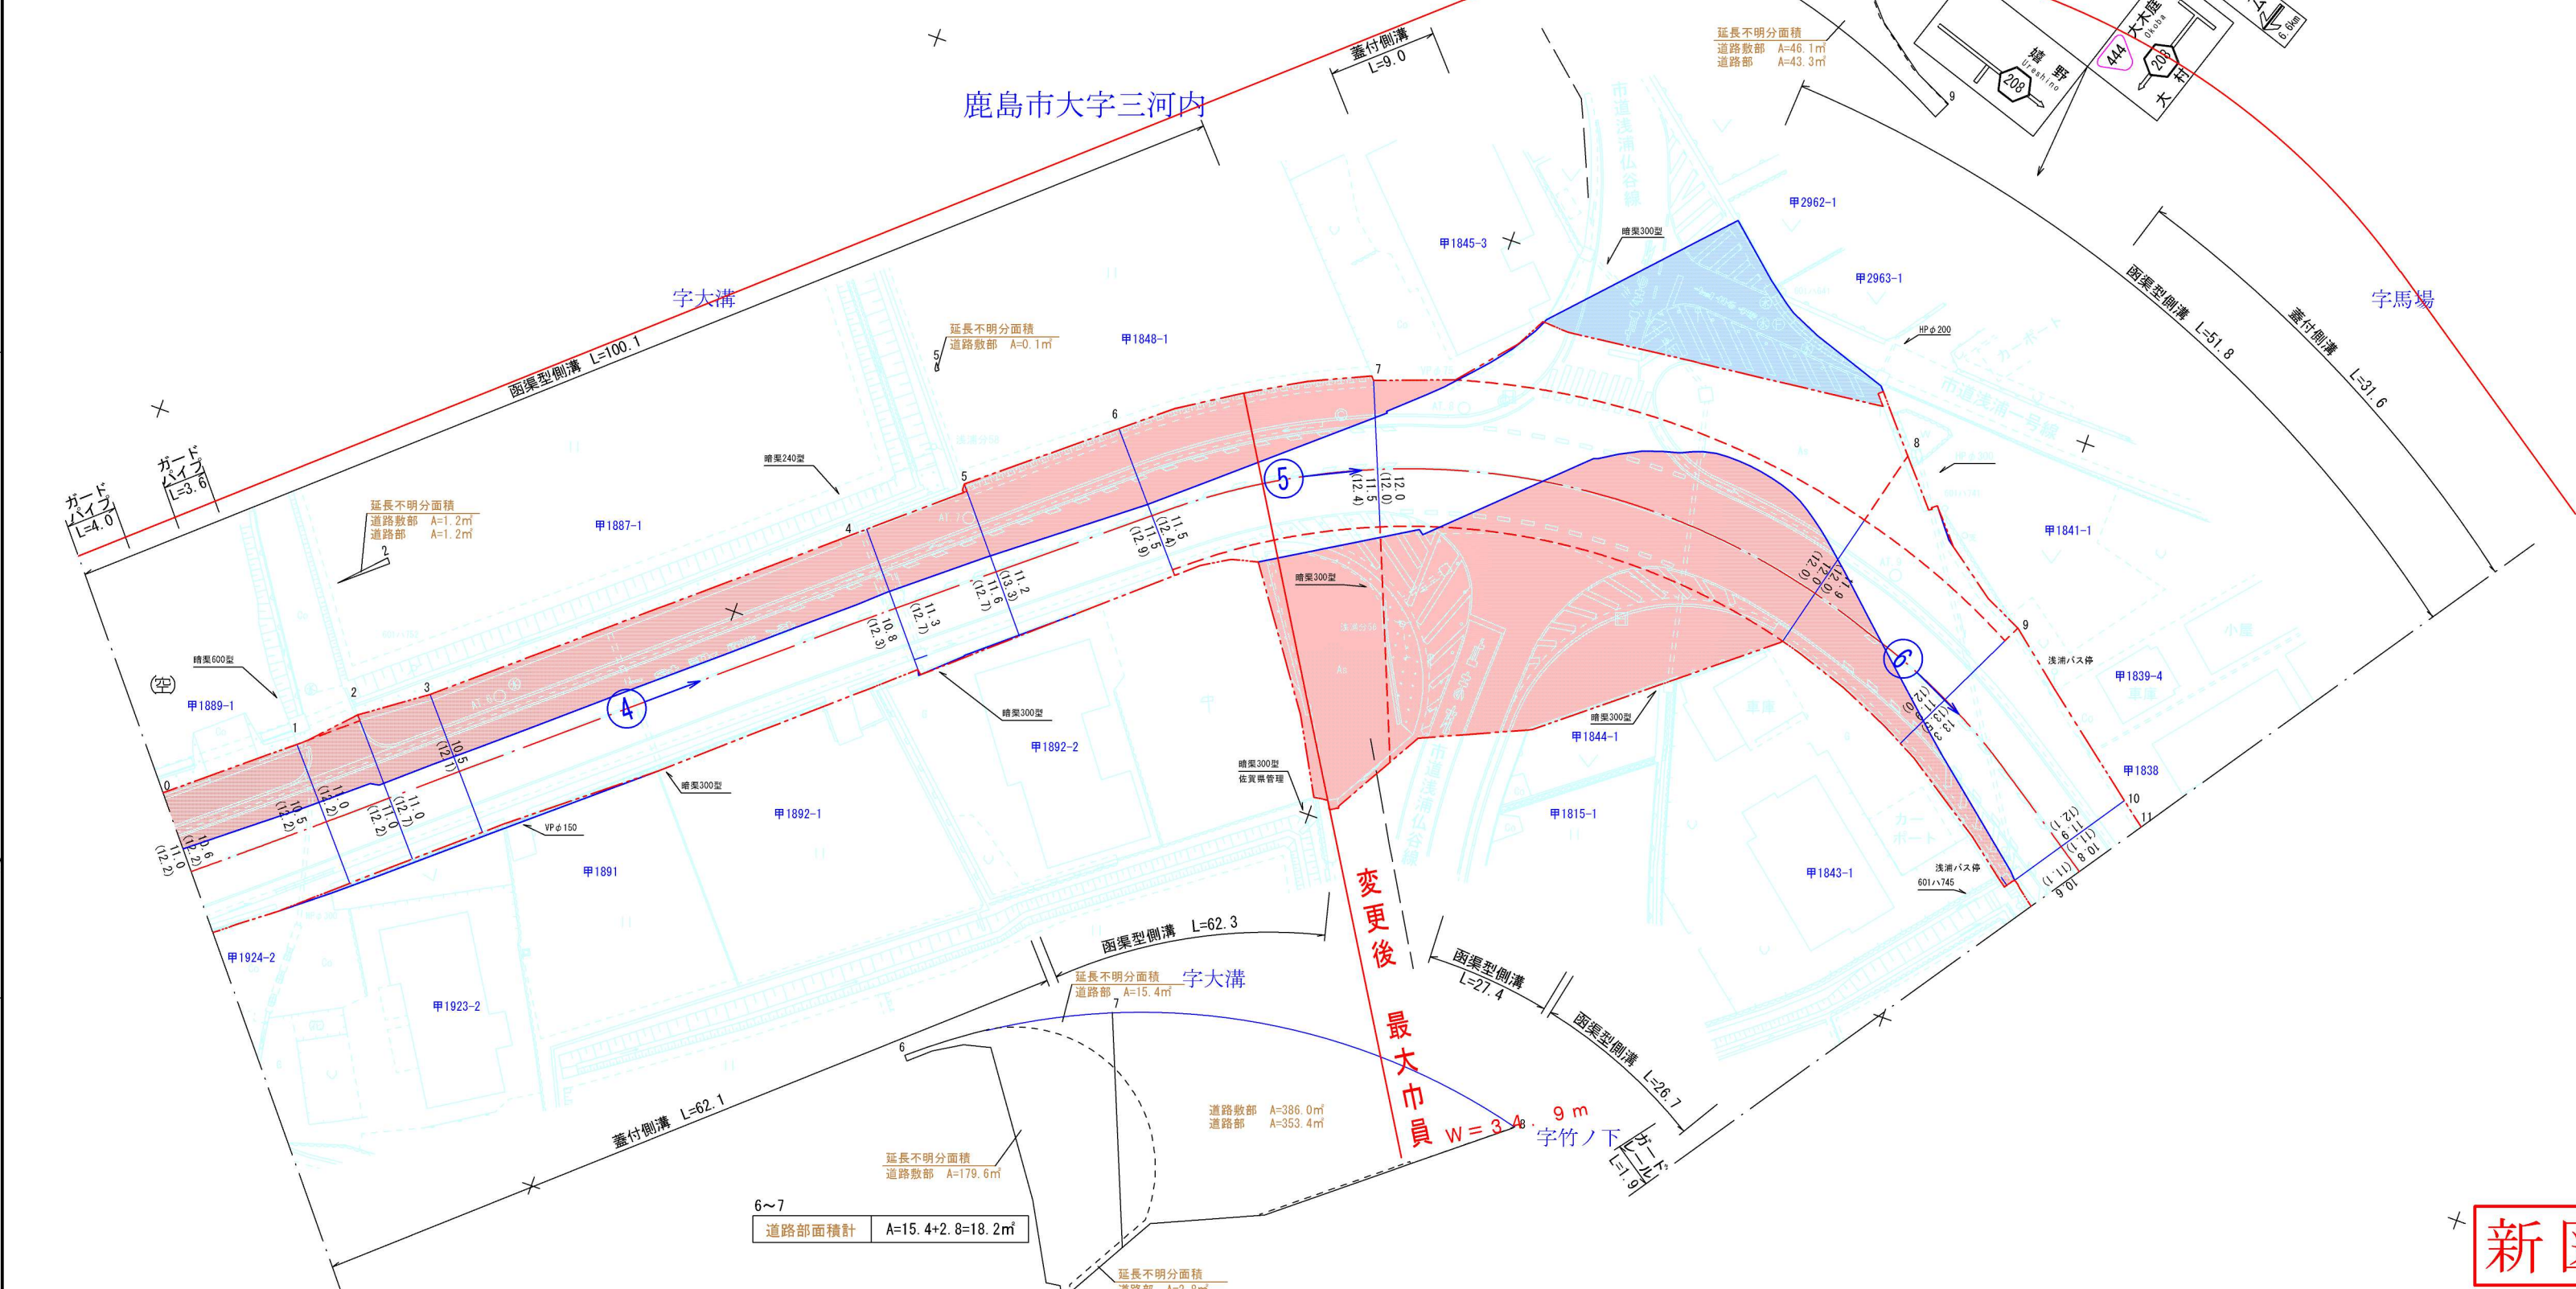


測点番号	N O . 0	N O . 1	N O . 2	N O . 3	N O . 4	N O . 5	N O . 6	N O . 7	N O . 8	N O . 9	N O . 10	N O . 11
縦断勾配												
曲線半径												

路 線 名		一般県道 大木庭武雄線		
図面番号		6	縮 尺	1 : 5 0 0
作成年月日		令和 7 年 3 月 28日		
測 量 者		朝日テクノ 株式会社		
佐賀県杵藤土木事務所				

測 点 番 号	区 間 長	車 道 巾 員	路 肩 巾 員	歩 道 巾 員		緑 地 帯 巾 員				待 避 所 巾 員	分 離 帯 巾 員	全 巾 員	道 路 敷 巾 員	路 面 種 別	設 計 C B R	舗 装 年 度	改 良 未 改 良	改 良 年 度	防 護 柵 延 長		側 溝 延 長		備 考		
				左	右	帯 列	左	帯 列	右										左	右	左	右			
0	0.0	6.0	2.2	2.4								10.6	11.1												
1	9.5	6.0	2.0	1.8								9.8	11.1	A 8	R6	6.0%	改	R6	0.3	9.4	18.3			延長不明分面積	
2	18.6	6.0 6.0	2.0 1.7	3.2 2.2								11.2 9.9	12.3 11.8	"	"	"	"	"	16.5	17.6	18.7			延長不明分面積	
3	11.9	6.0 6.0	1.5 1.5	2.6 2.2								10.1 9.7	12.2 11.8	"	"	"	"	"	9.9		11.9			延長不明分面積	
4	18.8	6.0 6.0	1.5 1.5	2.5 2.5								10.0 10.0	12.3 12.1	"	"	"	"	"	19.0		18.9				
5	41.0	6.0	1.5	2.5								10.0	10.9	"	"	"	"	"	27.1	1.8	38.6				
6	3.1	6.0 6.0	1.7 1.7	2.5 2.5								10.2 10.9	10.9 10.8	"	"	"	"	"	2.7	3.1	0.8			延長不明分面積	
7	10.0	6.0 6.0	1.7 1.8	2.5 2.4								10.2 10.2	12.5 12.6	"	"	"	"	"		10.0	10.0				
8	6.6	6.0 6.0	1.8 1.9									7.8 7.9	8.4 8.6	"	"	"	"	"	1.5	6.6	1.2			延長不明分面積	
9	15.9	6.0 6.0	2.4 4.5									8.4 10.5	9.1 11.4	"	"	"	"	"	2.6	15.9				延長不明分面積	
10	24.2	6.0	3.8									9.8	11.9	"	"	"	"	"		24.8	0.1			延長不明分面積	
11	23.0	6.0 6.0	4.3 3.2									10.3 9.2	12.4 11.2	A 8	R6	6.0%	改	R6		23.8	22.0	17.7			延長不明分面積
計	182.6																		79.6	113.0	140.5	17.7			

標準断面図 S = 1 : 100

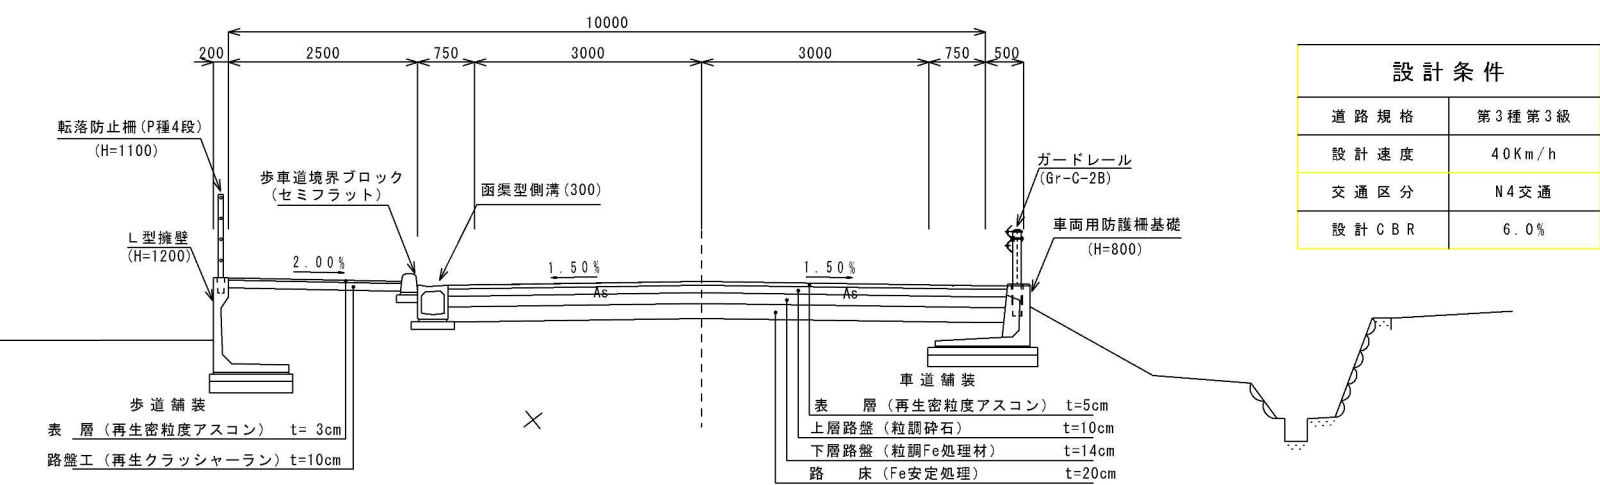

設計条件	
道路規格	第3種第3級
設計速度	40Km/h
交通区分	N4交通
設計CBR	6.0%

測 点	X	Y
A.T. 1.0	1 0 7 2 4 . 5 3 3	- 8 6 8 6 2 . 8 5 3
A.T. 1.1	1 0 7 5 7 . 7 2 7	- 8 6 8 3 7 . 0 3 6
A.T. 1.2	1 0 7 9 3 . 8 7 8	- 8 6 8 0 8 . 0 0 8
A.T. 1.3	1 0 8 2 5 . 2 5 3	- 8 6 7 8 2 . 0 8 4

区 間	道路敷部面積 (㎡)			延長不明分面積 (㎡)		
	左	右	計	左	右	計
0 ~ 1	0.9	—	0.9	0.8	—	0.8
1 ~ 2	5.3	—	5.3	0.5	—	0.5
2 ~ 3	3.1	—	3.1	0.3	—	0.3
5 ~ 6	0.3	0.2	0.5	—	—	—
7 ~ 8	14.0	—	14.0	6.2	—	6.2
8 ~ 9	17.0	—	17.0	7.8	—	7.8
9 ~ 10	1.2	—	1.2	—	—	—
10 ~ 11	—	21.2	21.2	—	—	—

鹿島市大字三河内

字馬場

字大谷

字竹ノ下

変更後
最小巾員
W = 9 . 3 m

新図

測 点 番 号	N O . 0	N O . 1	N O . 2	N O . 3	N O . 4	N O . 5	N O . 6	N O . 7	N O . 8	N O . 9	N O . 10	N O . 11
縦 断 勾 配												
曲 線 半 径												

路 線 名		一般県道 大木庭武雄線		
図面番号		7	縮 尺	1 : 5 0 0
作成年月日		令和 7 年 3 月 28日		
測 量 者	朝日テクノ 株式会社			
佐賀県杵藤土木事務所				

$Y = -86850$

++

$Y = -86800$



新 义

$$Y = -86700$$